

관리번호

사본번호

은평구 시범한옥 건축공사
시공상세도

2013.09.10

 국토해양부
 국토교통과학기술진흥원


도면목록

구분	일련번호	도면번호	도면명	매수	축척(A3기준)	비고
D-000 도면 목록	001~002	D - 001~002	도면 목록표 1~2	2	1/NONE	
	003	D - 003	실내재료 마감표	1	1/NONE	
D-100 기초 및 기단	004	D - 101	기단 및 기초 상세도 1(뒷마루, 기실하부)	1	1/10	
	005	102	기단 및 기초 상세도 2(사랑방 하부)	1	1/10	
	006	103	기단 및 기초 상세도 3(욕실 하부)	1	1/10	
	007	104	기단 및 기초 상세도 4(다용도실 하부)	1		
D-200 복구조		D - 201~219	1, 2층 기둥 상세도	19	1/10	
		220~242	창방 상세도	23	1/10	
		243~257	평방 상세도	15	1/10	
		258~265	주심도리 상세도	8	1/10	
		266~275	랑 상세도	10	1/10	
		276~283	중, 종도리 상세도	8	1/10	
		284~285	동자주 상세도	2	1/10	
		286	인방 상세도	1	1/10	
D-300 지붕		D - 301	합각 상세도	1	1/10	
		302~303	지붕 상세도 1~2	2	1/10	
		304	바닥기와 상세도	1	1/3	
		305	막새기와 상세도	1	1/3	
		306	암기와 잇기 단면 상세도	1	1/3	
		307	암기와 횡단면 상세도	1	1/3	
		308	옹마루 상세도	1	1/8	
D-400 벽체		D - 401~412	1층 벽체집합 상세도 1~12	12	1/10	
		413~428	2층 벽체집합 상세도 1~16	16	1/10	
		429	벽체 단면 상세도(외벽)	1	1/5	
		430~432	벽체 단면 상세도(내벽) 1~3	3	1/5	
D-500 바닥		D - 501	1층 방 바닥 집합상세도	1	1/5	
		502	1층 수납공간 바닥 집합상세도	1	1/5	
		503~508	1층 거실 바닥 집합상세도 1~6	6	1/5	
		509	1층 거실/계단실 바닥 집합상세도	1	1/5	
		510	1층 거실 / 창고 바닥 집합상세도	1	1/5	
		511	1층 계단 / 창고 바닥 집합상세도	1	1/5	
		512	1층 거실/다용도실 바닥 집합상세도	1	1/5	
		513	1층 화장실 바닥 집합상세도	1	1/5	
		514~516	1층 다용도실 바닥 집합상세도 1~3	3	1/5	
		517	1층 방/화장실 바닥 집합상세도	1	1/5	
		518	1층 방/거실 바닥 집합상세도	1	1/5	
		519	1층 수납공간/P.S 바닥 집합상세도	1	1/5	
		520~521	1층 P.S/다용도실 바닥 집합상세도 1~2	2	1/5	
		522	1층 보일러/계단 바닥 집합상세도	1	1/5	
		523	1층 다용도실/창고 바닥 집합상세도	1	1/5	
		524	1층 보일러실 바닥 집합상세도	1	1/5	

구분	일련번호	도면번호	도면명	매수	축척(A3기준)	비고
D-500 바닥		D - 525~529	2층 방 바닥 집합상세도 1~5	5	1/5	
		530	2층 간이주방 바닥 집합상세도	1	1/5	
		531~533	2층 누마루 바닥 집합상세도 1~3	3	1/5	
		534	2층 복도 바닥 집합상세도	1	1/5	
		535	2층 간이주방/누마루 바닥 집합상세도	1	1/5	
		536~538	2층 화장실 바닥 집합상세도 1~3	3	1/5	
		539~540	2층 방/복도 바닥 집합상세도 1~2	2	1/5	
		541	2층 복도/전실 바닥 집합상세도	1	1/5	
		542	2층 욕실/전실 바닥 집합상세도	1	1/5	
		543	2층 방/화장실 바닥 집합상세도	1	1/5	
		544	2층 간이주방/화장실 바닥 집합상세도	1	1/5	
	545~548	바닥단면상세도 1~4	4	1/5		
D-600 천장		D - 601~603	1층 방 천장 집합상세도 1~3	3	1/5	
		604	1층 P.S/수납 천장 집합상세도	1	1/5	
		605~610	1층 거실 천장 집합상세도 1~6	6	1/5	
		611~612	1층 외부/거실 천장 집합상세도 1~2	2	1/5	
		613	1층 계단/다용도실 천장 집합상세도	1	1/5	
		614	1층 거실/다용도실 천장 집합상세도	1	1/5	
		615~617	1층 다용도실 천장 집합상세도 1~3	3	1/5	
		618	1층 P.S/다용도실 천장 집합상세도	1	1/5	
		619	1층 P.S/화장실 천장 집합상세도	1	1/5	
		620	1층 방/거실 천장 집합상세도	1	1/5	
		621~623	2층 방 천장 집합상세도 1~3	3	1/5	
		624	2층 방/수납 천장 집합상세도	1	1/5	
		625	2층 누마루/간이주방 천장 집합상세도	1	1/5	
		626	2층 간이주방 천장 집합상세도	1	1/5	
		627	2층 복도 천장 집합상세도	1	1/5	
		628	2층 욕실 천장 집합상세도	1	1/5	
		629	2층 화장실 천장 집합상세도	1	1/5	
		630	2층 계단실 천장 집합상세도	1	1/5	
		631~632	2층 방/복도 천장 집합상세도 1~2	2	1/5	
		633	2층 복도/전실 천장 집합상세도	1	1/5	
	634	2층 방/욕실 천장 집합상세도	1	1/5		
	635	2층 전실/욕실 천장 집합상세도	1	1/5		
	636	2층 작은방/계단실 천장 집합상세도	1	1/5		
	637	2층 계단실/화장실 천장 집합상세도	1	1/5		
	638	2층 간이주방/화장실 천장 집합상세도	1	1/5		
	639~640	천장단면상세도 1~2	2	1/5		
D-700 창호		D - 701	창호안내도	1	1/100	
		702~705	창호일람표 1~4	4	1/40	
		706	창호 집합상세도 1(알루미늄시스템 창호)	1	1/2	
		707~710	창호 집합상세도 2~5(목재시스템 창호)	4	1/2	
		711~715	창호 집합상세도 6~10(목재창호)	5	1/2	

도면 목록 표 1

SCALE=A3:1/NONE

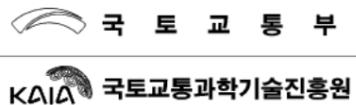	사업명	은평구 시범한옥 건축공사				△					위치정보		도면명	도면 목록 표 1
	시설/공구					△					축척	1/100		
	건축분야	건축공사	건설단계	시공단계	△	2013.09.10		명지대학교 한옥기술개발연구원			도면번호	D-001	편철번호	001
					개정번호	날짜	개정내용	작성일자	검토일자	확인일자				

도면목록

구분	일련번호	도면번호	도면명	매수	축척(A3기준)	비고
D-800 계단		D-801	계단 단면상세도	1	1/30	
		802	계단 평면상세도	1	1/30	
		803	계단 난간 상세도	1	1/10	
		804~808	계단 상세도 1~5	5	1/5	
D-900 철물		D-901	철물 위치도	1	1/100	
		902~904	철물 상세도 1~3	3	1/10	
		905	지옥연결체 집합 철물 상세도	1	1/3	

도면 목록 표2

SCALE=A3:1/NONE

 	사업명	은평구 시범한옥 건축공사			△					위치정보		도면명	도면 목록 표2	
	시설/공구				△					축척	1/100			
건축분야	건축공사	건설단계	시공단계	개칭번호	날짜	2013.09.10	개정내용	작성자	검토자	확인자	도면번호	D-002	편철번호	002


실내재료마감표

실명	바닥		벽		천장		천장고	비고	
	바탕재	마감	바탕재	마감	바탕재	마감			
1층	거실	T52 설치물탈/XL파이프+T100 기포Con'c+T0.04 PE필름2겹+T100 비드법보온판	T8 강마루	EGI철판+메탈라스+황토미장	테라코트	T9.5 방수석고보드2겹	테라코트	2,300	
	사랑방	T52 설치물탈/XL파이프+T100 기포Con'c+T0.04 PE필름2겹+T100 비드법보온판	T2.3 한지비닐장판지	EGI철판+메탈라스+황토미장/T9.5 방수석고보드2겹	한지벽지마감	EGI철판+메탈라스+황토미장	한지천정지마감	2,300	
	욕실 1	T3 Sheet 방수+T80 보호물탈/XL파이프+W/M-#6x150x150	UBR	T9.5 방수석고보드2겹	UBR	-	UBR	2,200	
	주방	T52 설치물탈/XL파이프+T100 기포Con'c+T0.04 PE필름2겹+T100 비드법보온판	T8 강마루	EGI철판+메탈라스+황토미장	도기질타일/테라코트	T9.5 방수석고보드2겹	테라코트	2,300	
	식당/다실	T52 설치물탈/XL파이프+T100 기포Con'c+T0.04 PE필름2겹+T100 비드법보온판	T8 강마루	EGI철판+메탈라스+황토미장	테라코트	T9.5 방수석고보드2겹	테라코트	2,300	
	다용도실	T52 설치물탈/XL파이프+T100 기포Con'c+T0.04 PE필름2겹+T100 비드법보온판	자기질타일	T9.5 방수석고보드2겹	상부 : 수성페인트 하부 : 도기질타일	T9.5 방수석고보드2겹	수성페인트	2,300	
	계단실	내수합판	오크 디딤판	T9.5 방수석고보드2겹	테라코트	T9.5 방수석고보드2겹	테라코트	-	
	보일러실	T50 시멘트물탈	시멘트물탈	T9.5 방수석고보드2겹	수성페인트	T9.5 방수석고보드2겹	수성페인트	1,500	
2층	누마루(가족실)	T20 온수온돌판넬+T2 은박매트+T200 ALC슬라브블럭	T8 강마루	EGI철판+메탈라스+황토미장	테라코트	-	연등천장	-	
	안방	T20 온수온돌판넬+T2 은박매트+T200 ALC슬라브블럭	T2.3 한지비닐장판지	EGI철판+메탈라스+황토미장/T9.5 방수석고보드2겹	한지벽지마감	EGI철판+메탈라스+황토미장	한지천정지마감	2,300	
	욕실 2	T18 OSB합판	UBR	T9.5 방수석고보드2겹	UBR	-	UBR	2,200	
	방	T20 온수온돌판넬+T2 은박매트+T200 ALC슬라브블럭	T2.3 한지비닐장판지	EGI철판+메탈라스+황토미장/T9.5 방수석고보드2겹	한지벽지마감	EGI철판+메탈라스+황토미장	한지천정지마감	2,300	
	욕실 3	T18 OSB합판	UBR	T9.5 방수석고보드2겹	UBR	-	UBR	2,200	
	간이주방	T20 온수온돌판넬+T2 은박매트+T200 ALC슬라브블럭	T8 강마루	EGI철판+메탈라스+황토미장	도기질타일/테라코트	T9.5 방수석고보드2겹	테라코트		


실내재료마감표

SCALE=A3:1/NONE

	사업명	은평구 시범한옥 건축공사			△					위치정보		도면명	실내재료마감표
	시설/공구				△					축척	1/100		
	건축분야	건축공사	건설단계	시공단계	△	2013.09.10				도면번호	D-003	편철번호	003
					개정번호	날짜	개정내용	작성자	검토자	확인자			

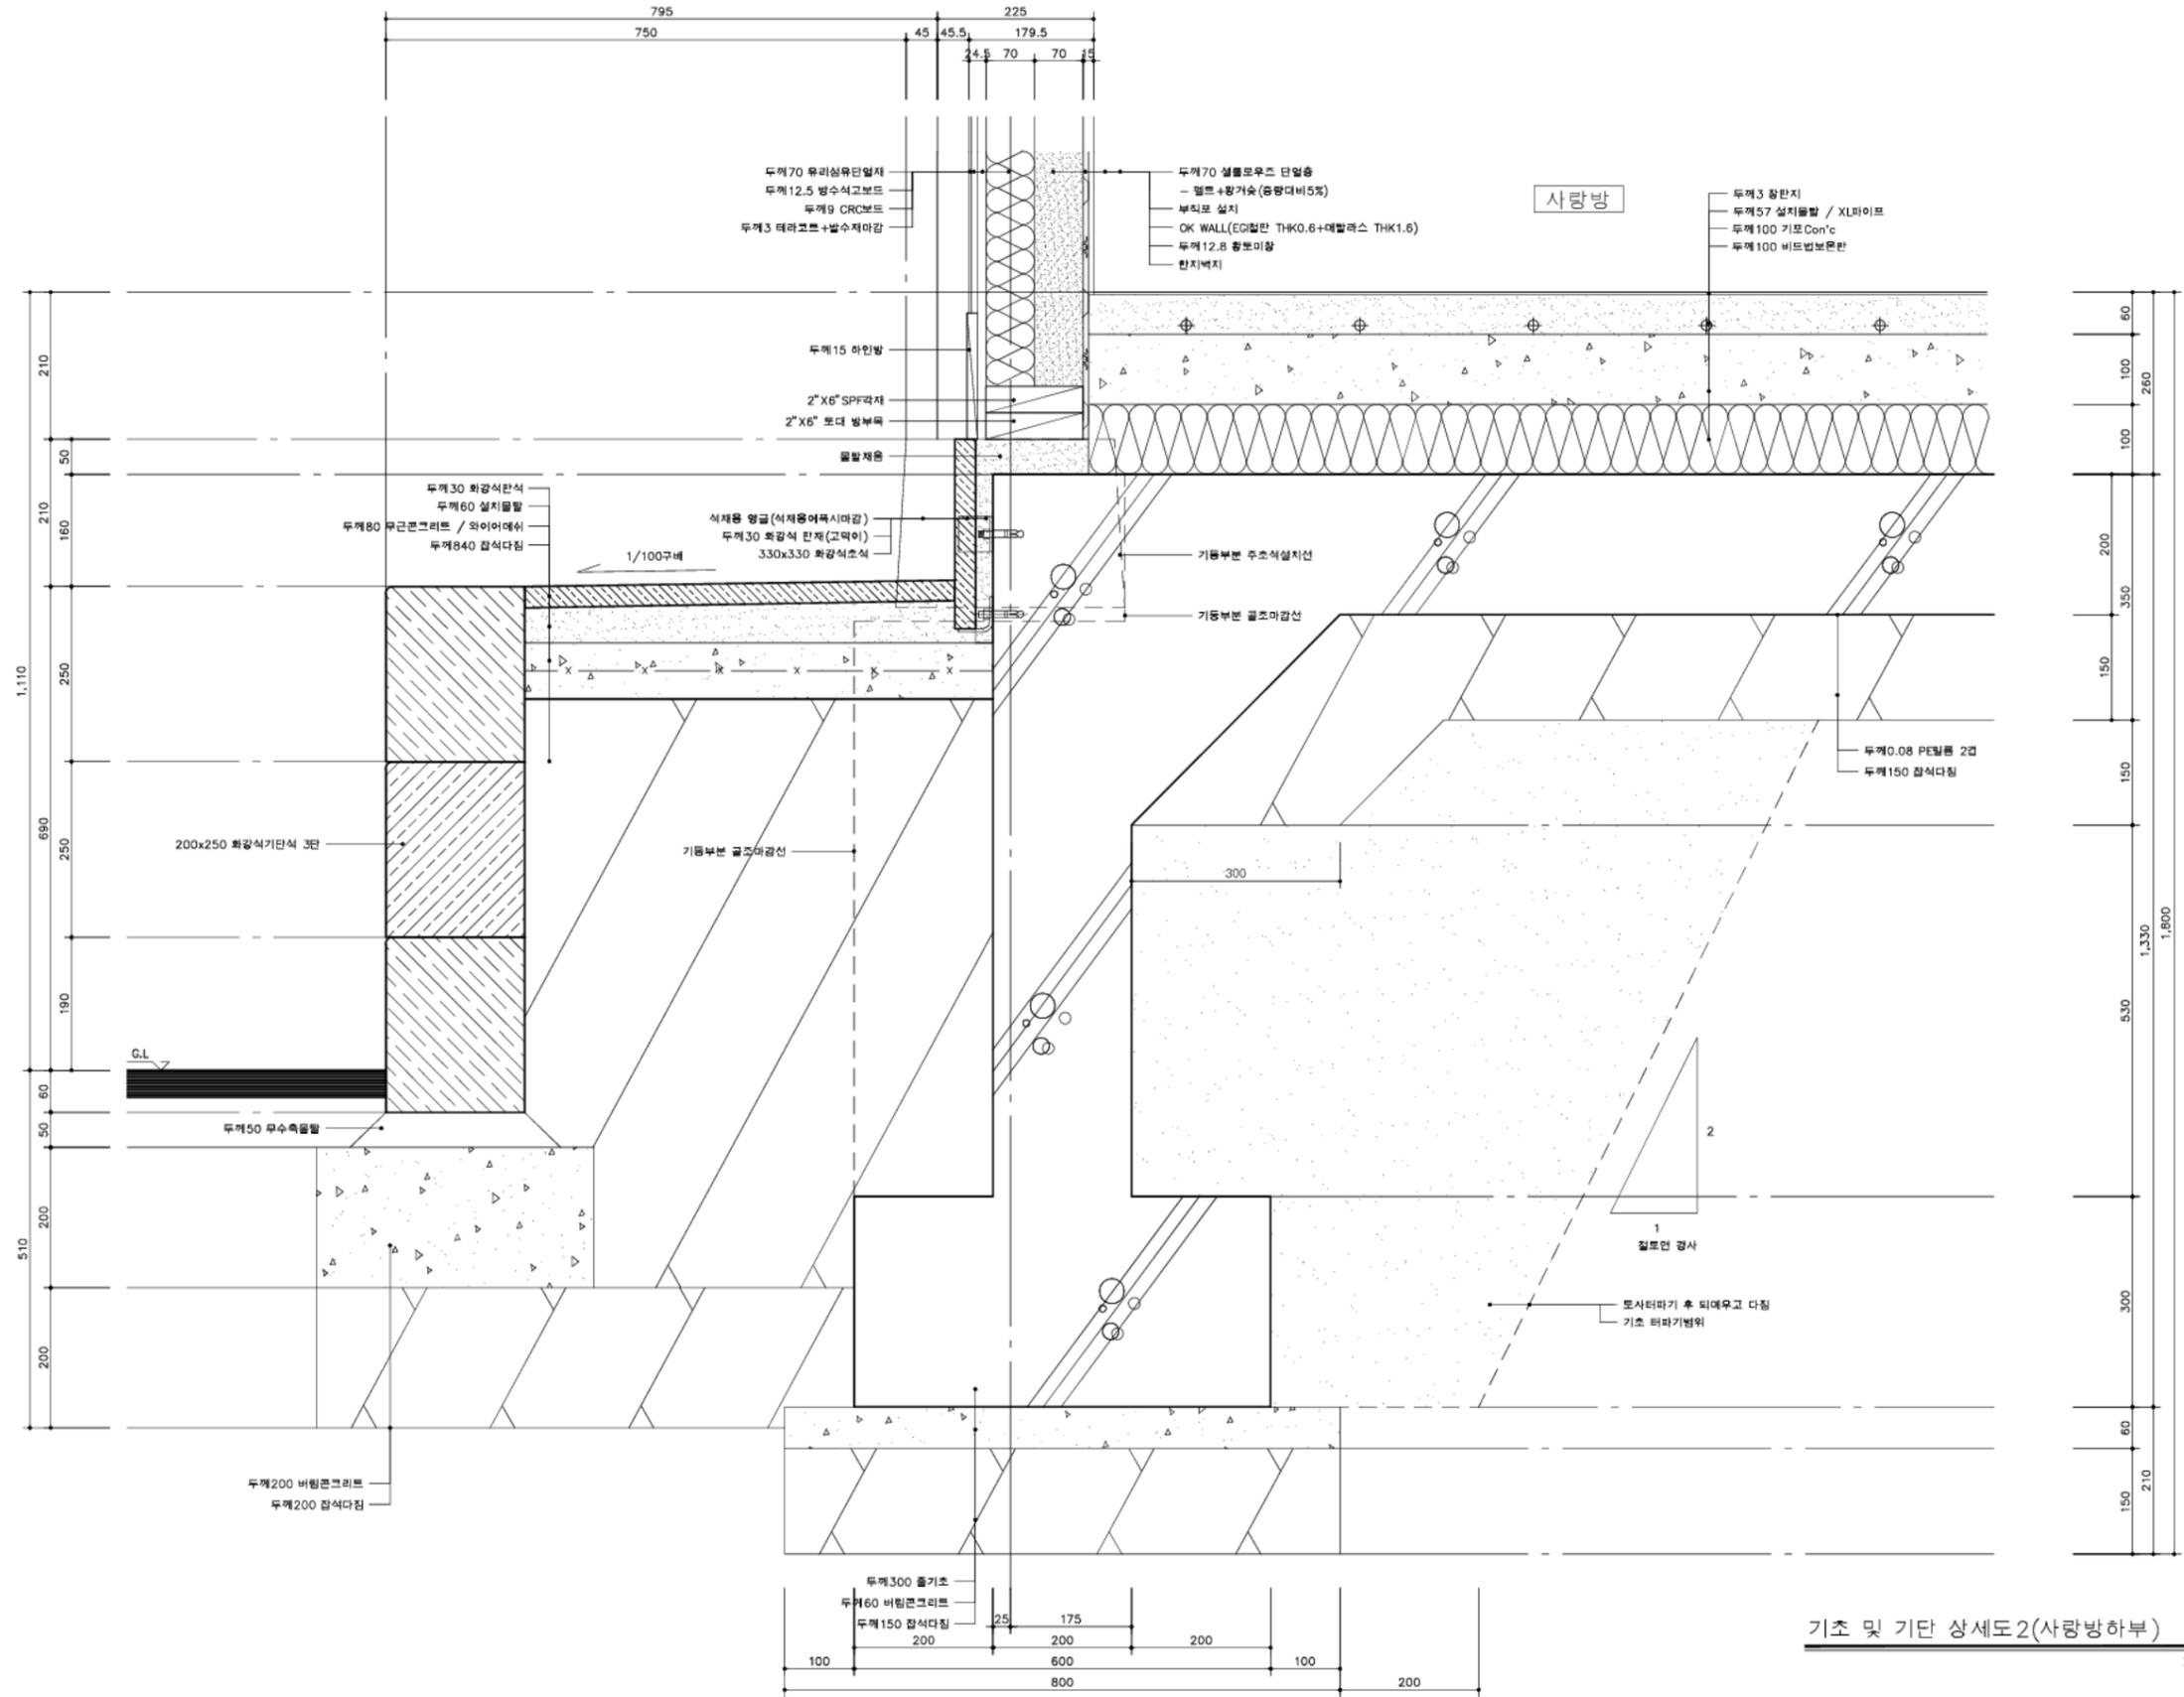


국토교통부 국토교통과학기술진흥원	사업명	은평구 시범한옥 건축공사				위치정보		도면명	기초 및 기단 상세도2 (사랑방 하부)				
	시설/공구					축척	1/10						
	건축분야	건축공사	건설단계	시공단계	개칭번호	날짜	개칭내용			작성일자	검토일자	확인일자	도면번호

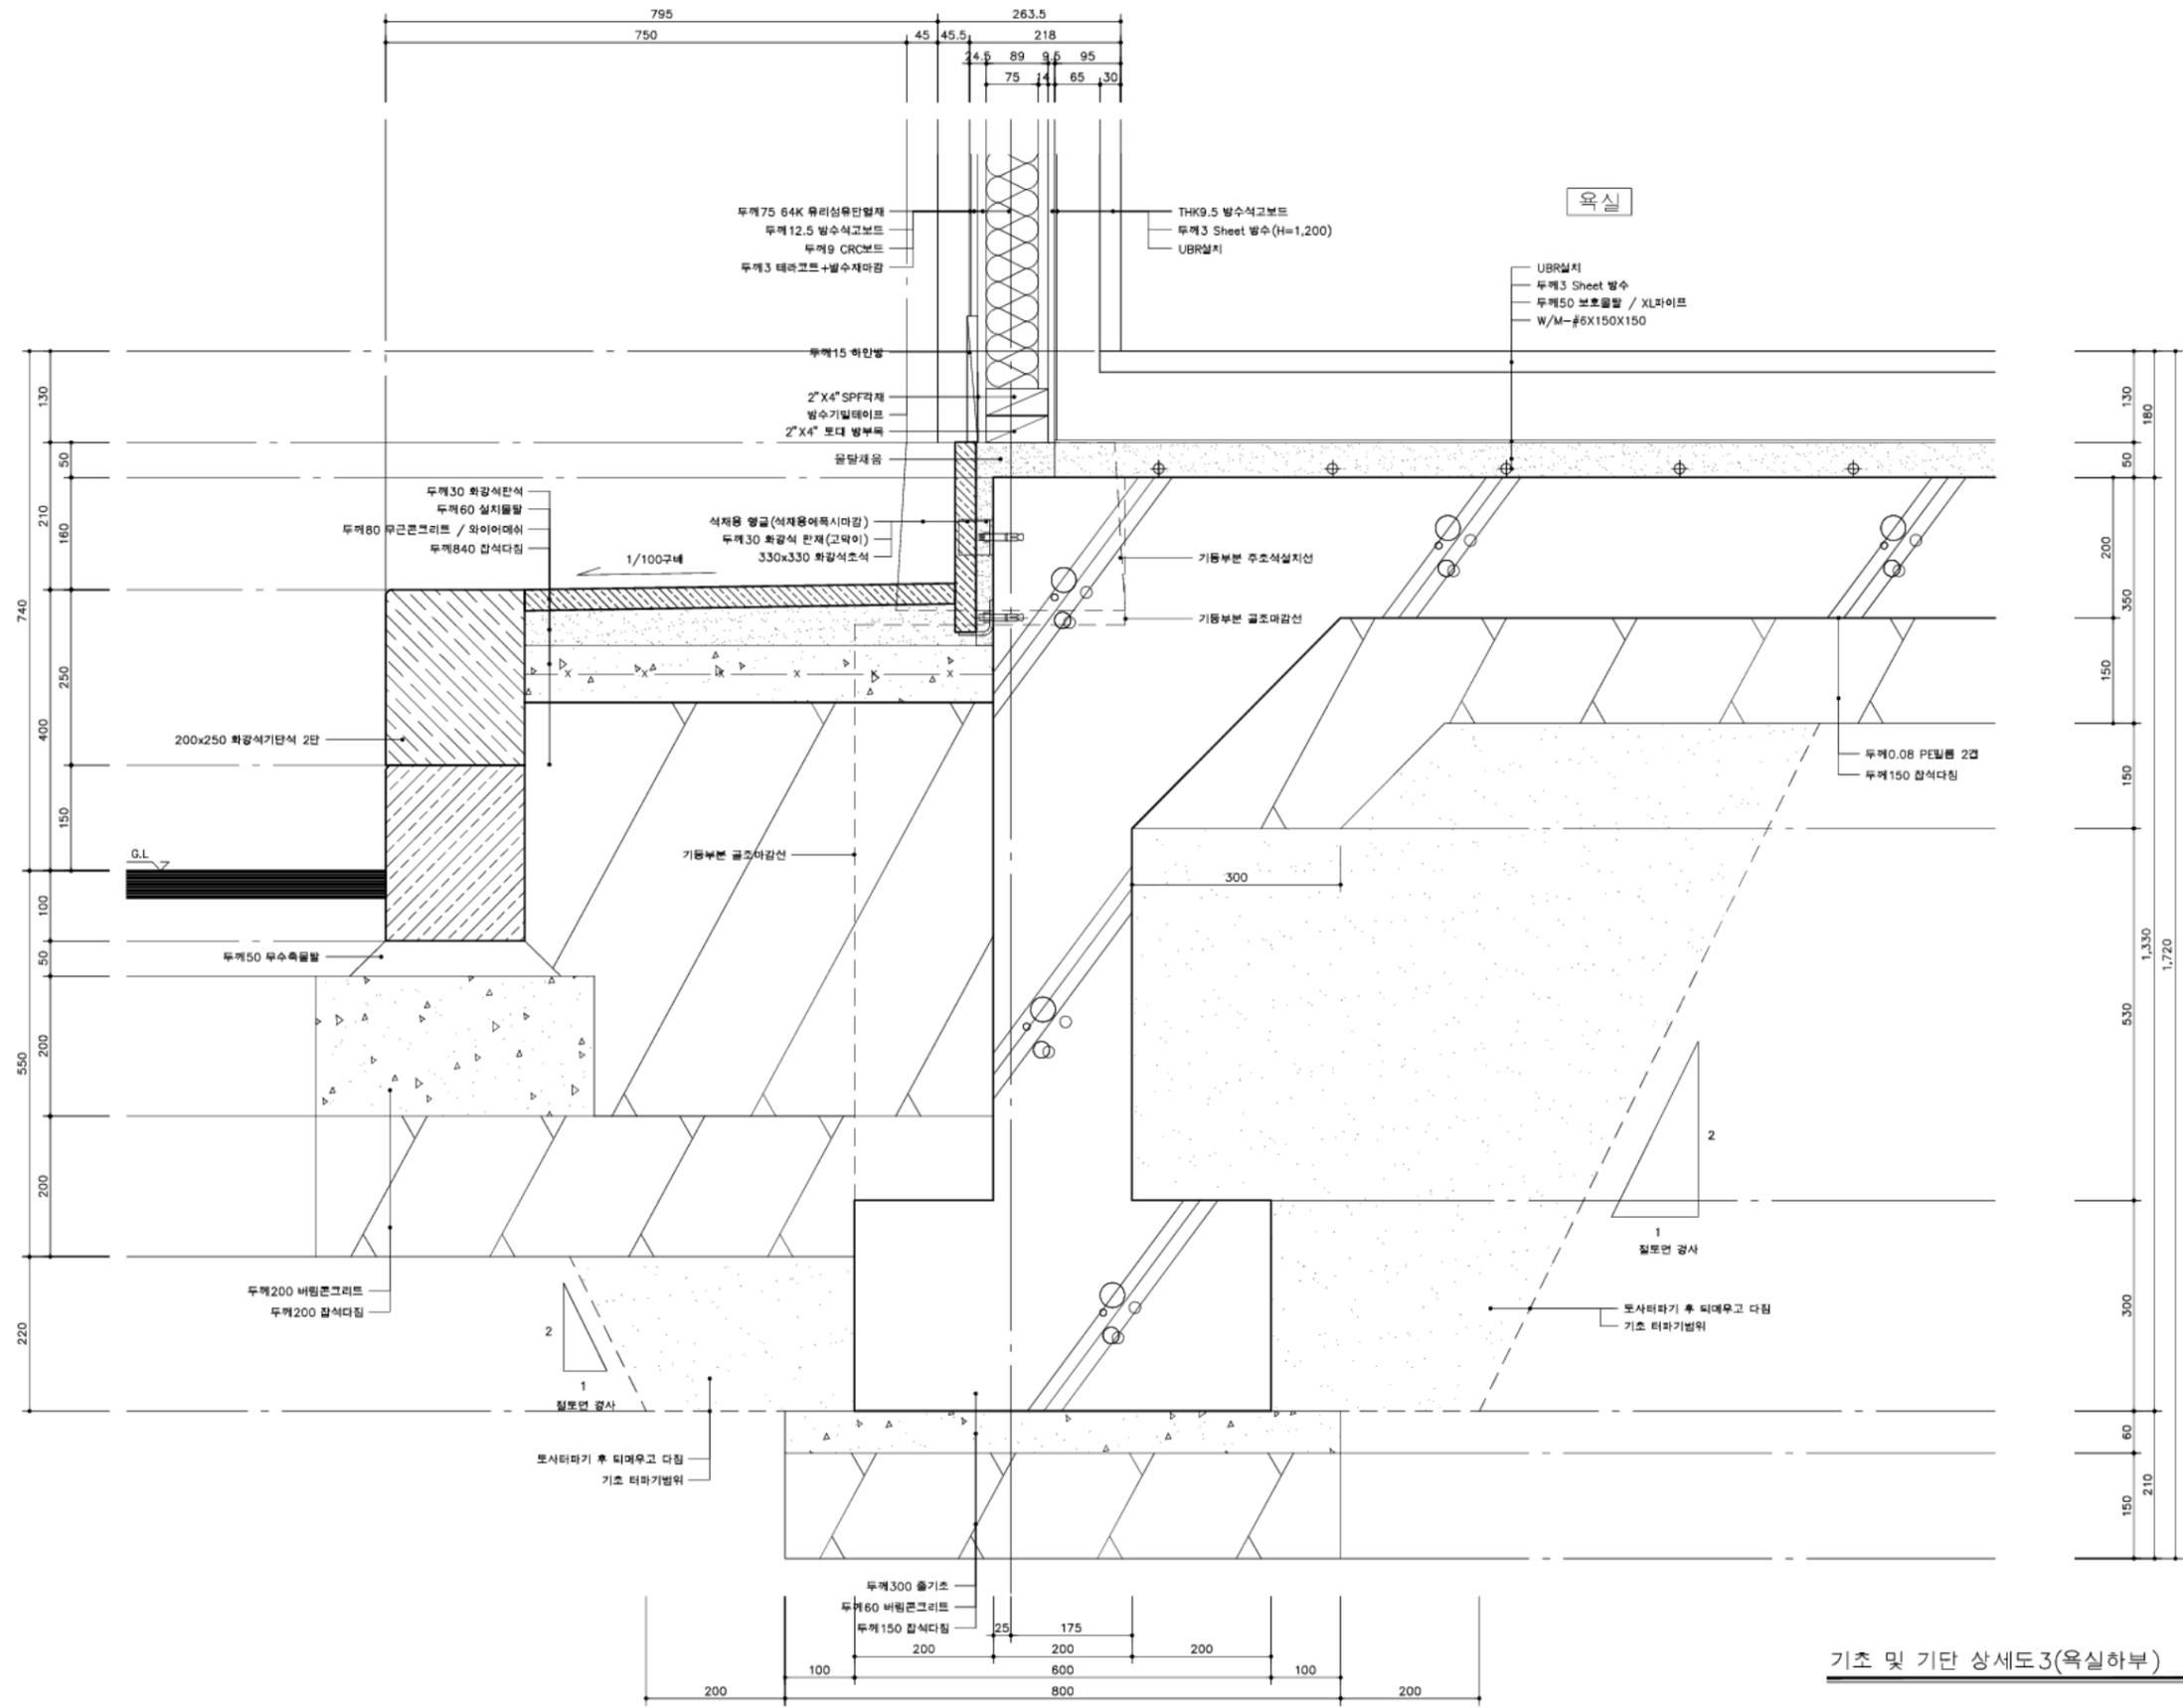


기초 및 기단 상세도3(욕실하부)
SCALE=A3:1/10

국토교통부 국토교통과학기술진흥원	사업명	은평구 시범한옥 건축공사				위치정보	도면명	기초 및 기단 상세도3 (욕실하부)					
	시설/공구					축척			1/10				
건축분야	건축공사	건설단계	시공단계	개정번호	날짜	제출내역	작성일자	검토일자	확인일자	도면번호	D-103	편철번호	006

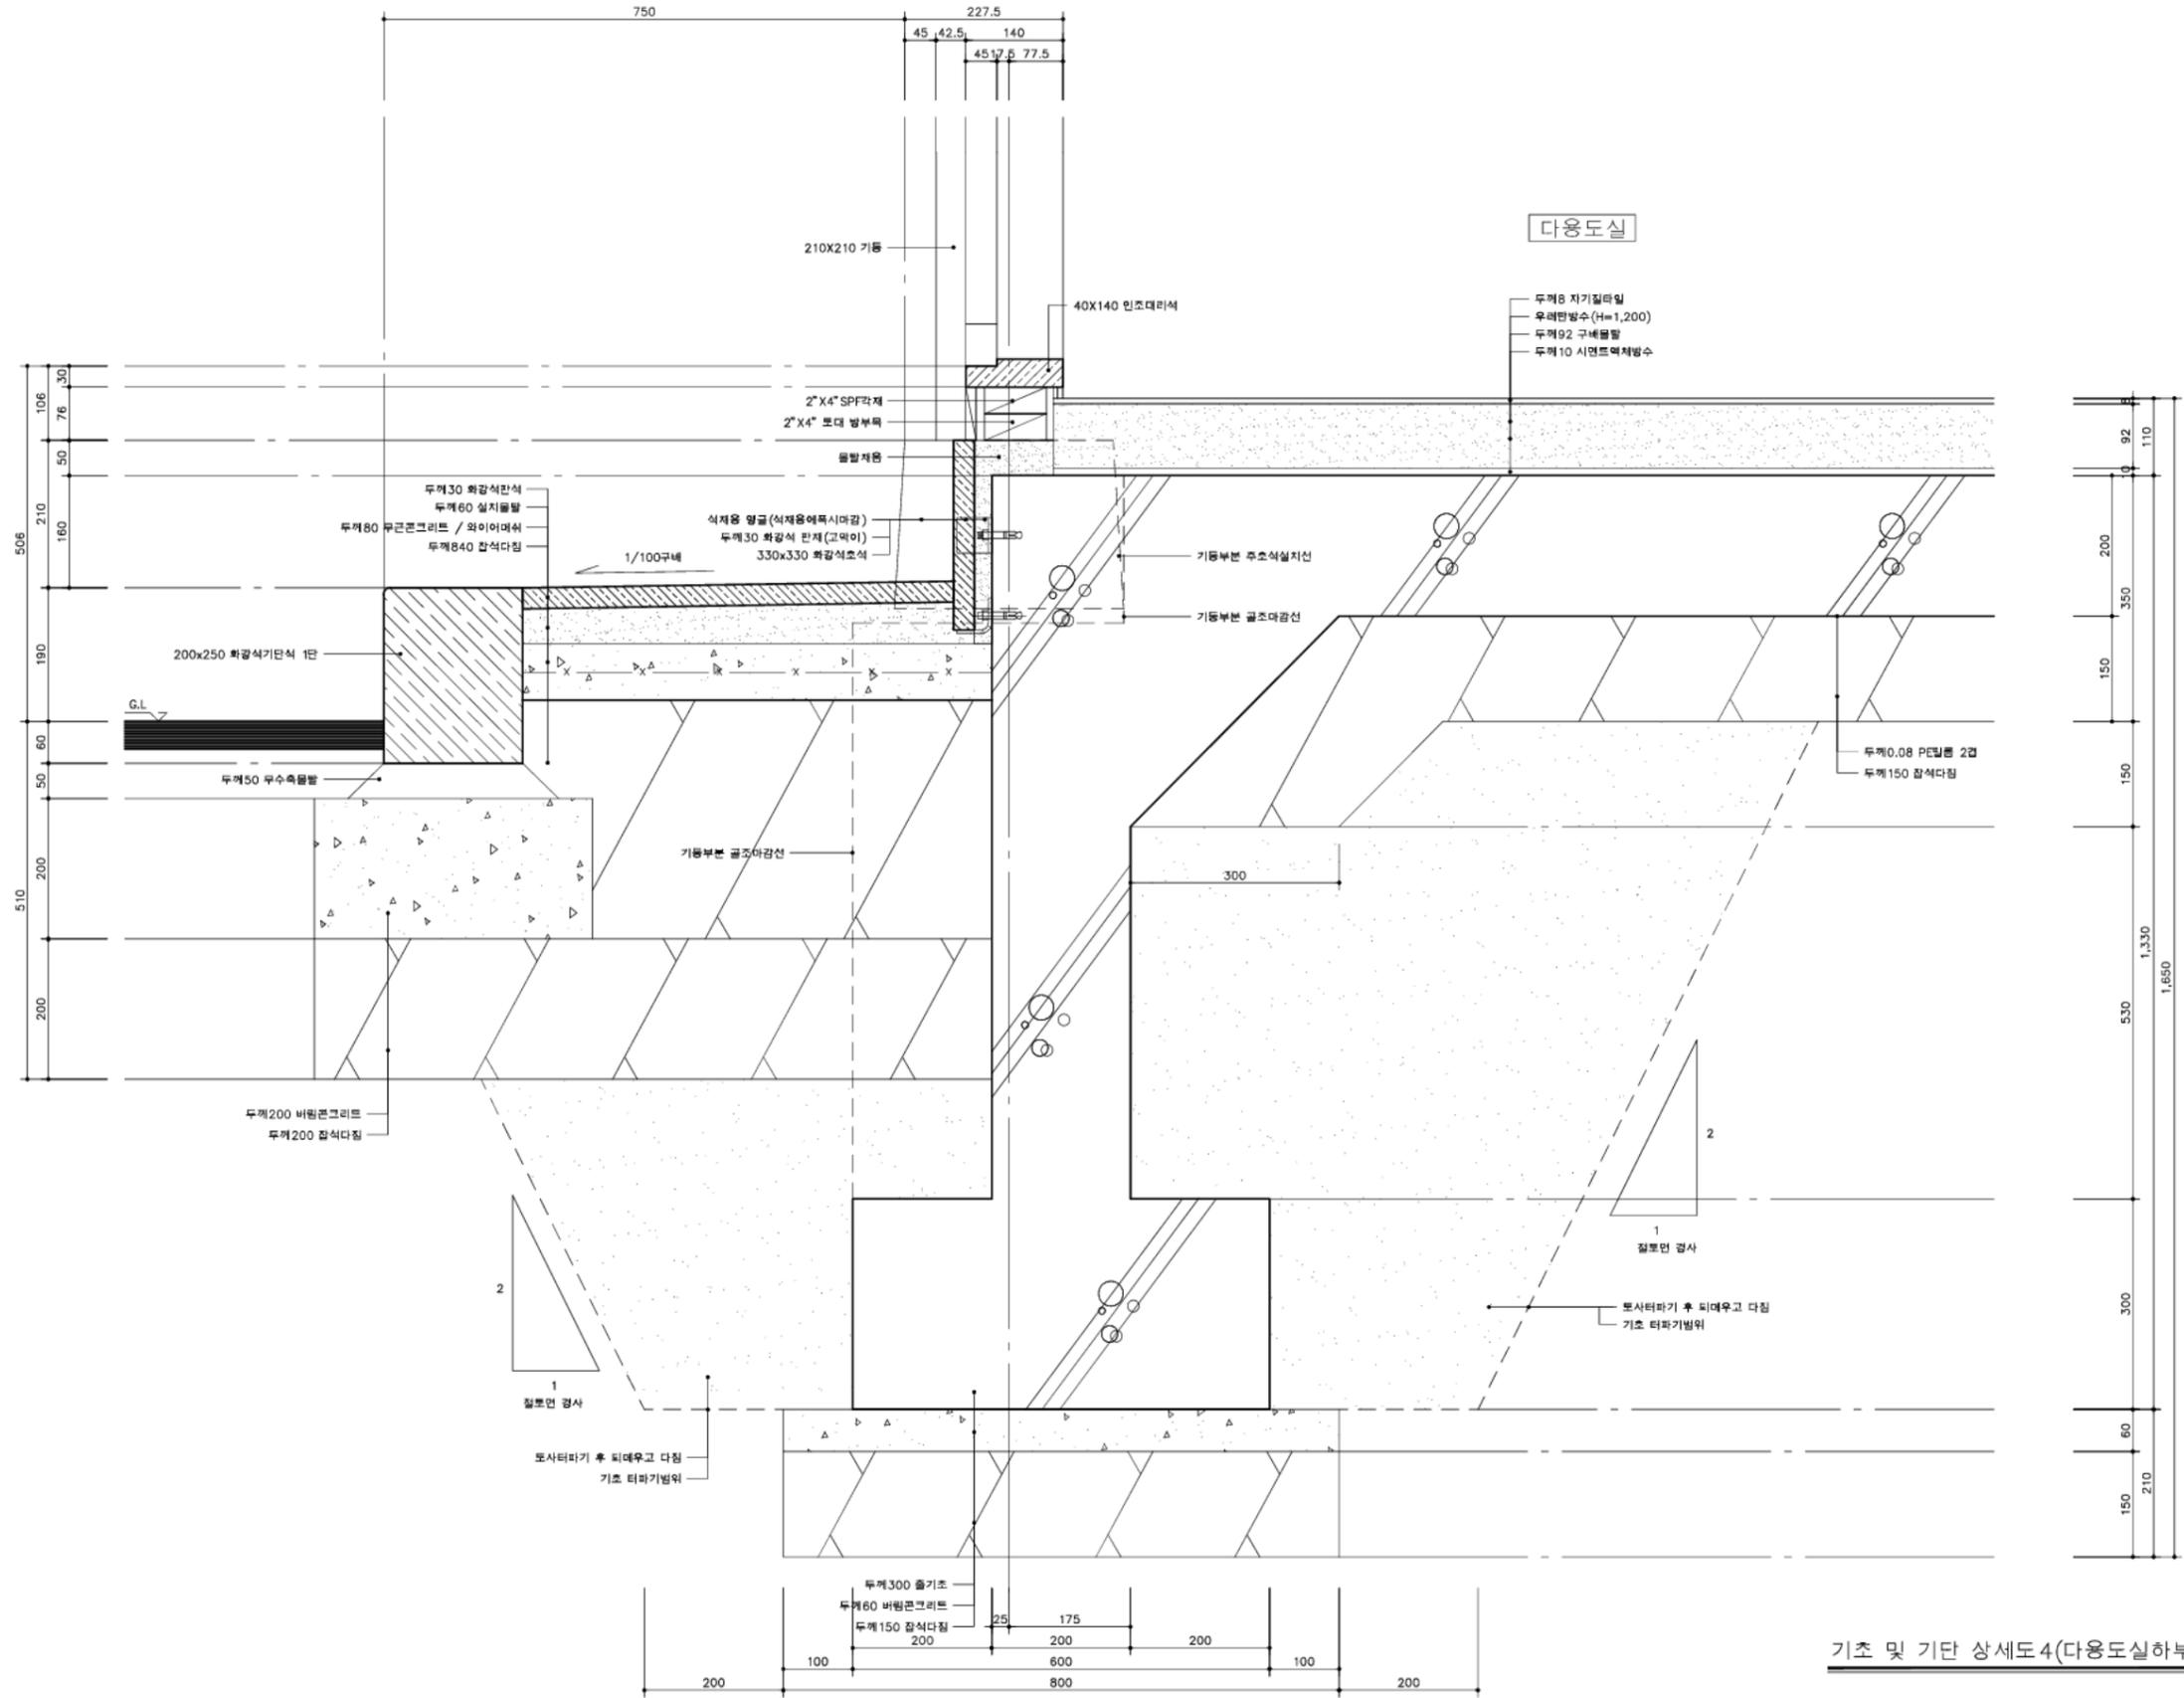


기초 및 기단 상세도 4(다용도실하부)
SCALE=A3:1/10

국토교통부 국토교통과학기술진흥원	사업명	은평구 시범한옥 건축공사				△					위치정보		도면명	기초 및 기단 상세도4 (다용도실하부)
	시설/공구					△					축척	1/10		
건축분야	건축공사	건설단계	시공단계		2013.09.10	날짜	개칭내용	명지대학교 한옥기술개발연구단	작성자	검토자	확인자	편철번호	007	

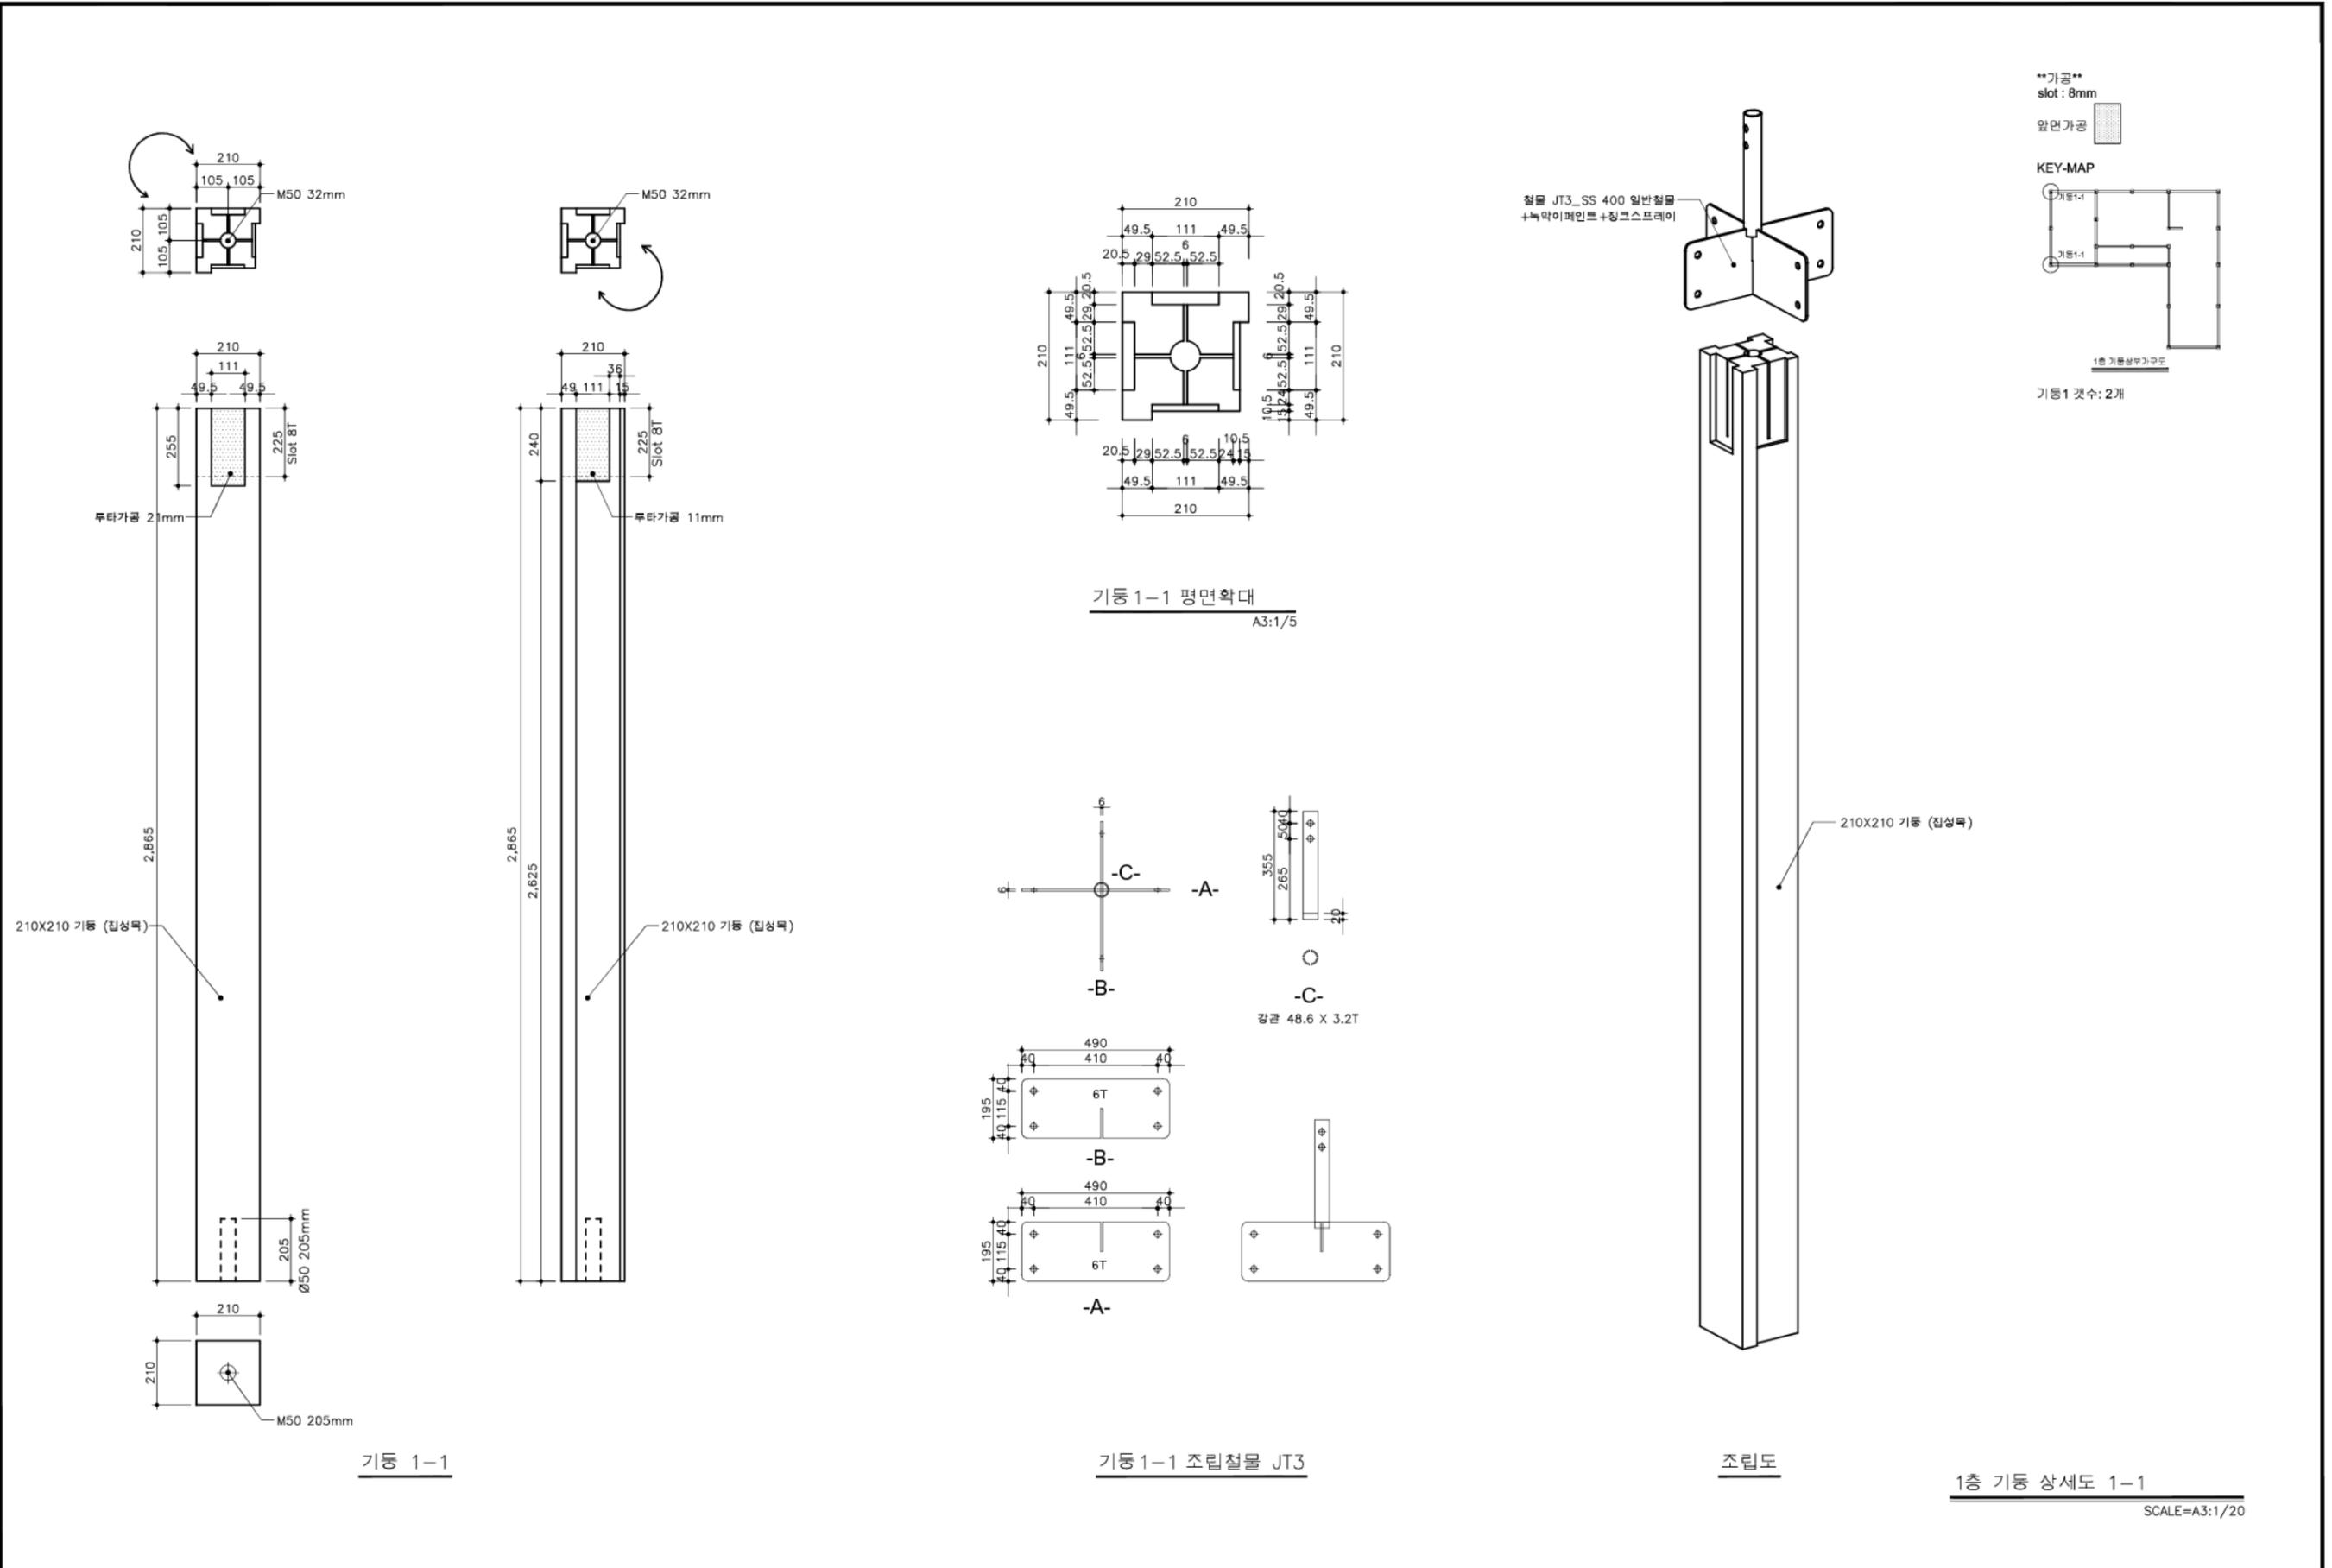

국토교통과학기술진흥원	사업명	은평구 시범한옥 건축공사				△					위치정보		도면명	1층 기둥 상세도1-1
	시설/공구					△					축척	1/20		
국토교통과학기술진흥원	건축분야	건축공사	건설단계	시공단계	△	2013.09.10	명지대학교 한옥기술개발연구단				도면번호	D-201	편철번호	008
		개청번호	날짜	개청내용	작성일자	검토일자	확인일자							

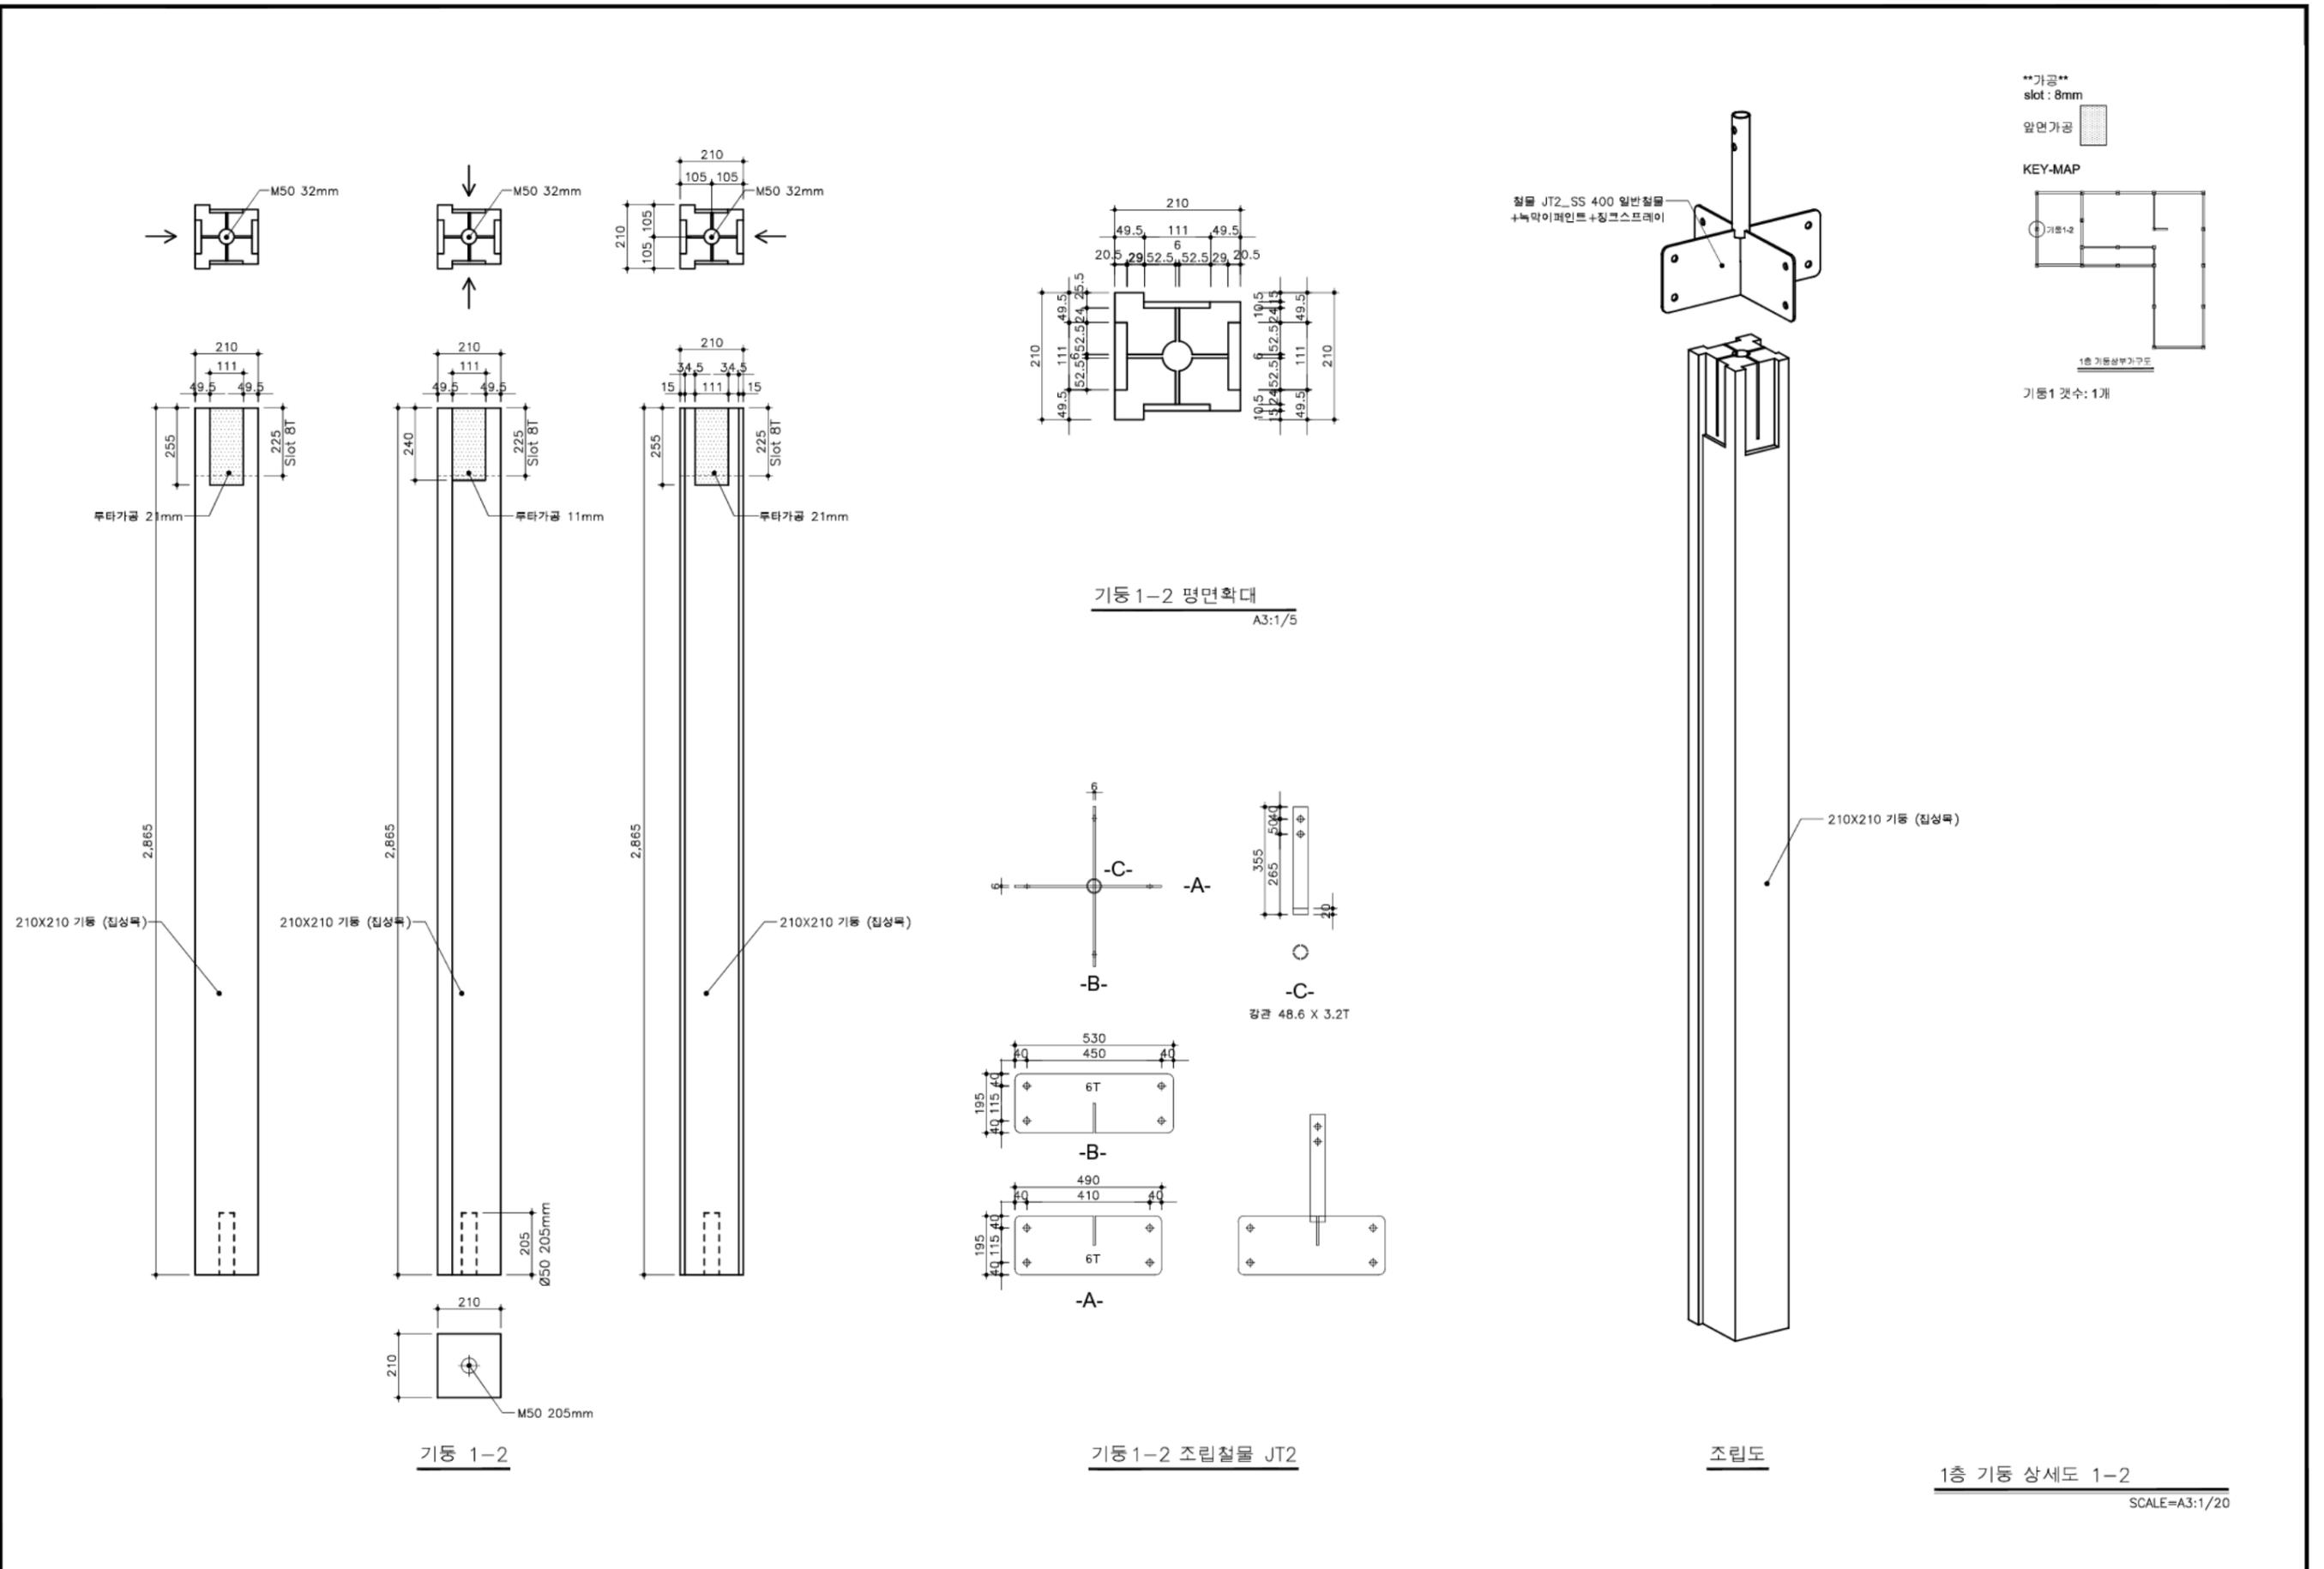

가공
slot : 8mm
앞면가공

KEY-MAP

1층 기둥상부기둥도

기둥1 갯수: 1개






기둥 1-2 평면확대
A3:1/5

기둥 1-2 조립철물 JT2



조립도

1층 기둥 상세도 1-2
SCALE=A3:1/20

국토교통부 국토교통과학기술진흥원	사업명	은평구 시범한옥 건축공사				△					위치정보		도면명	1층 기둥 상세도1-2
	시설/공구					△					축척	1/20		
건축분야	건축공사	건설단계	시공단계		△	2013.09.10	명지대학교 한옥기술개발연구단				도면번호	D-202	편철번호	009
					개칭번호	날짜	개칭내용	작성자	검토자	확인자				

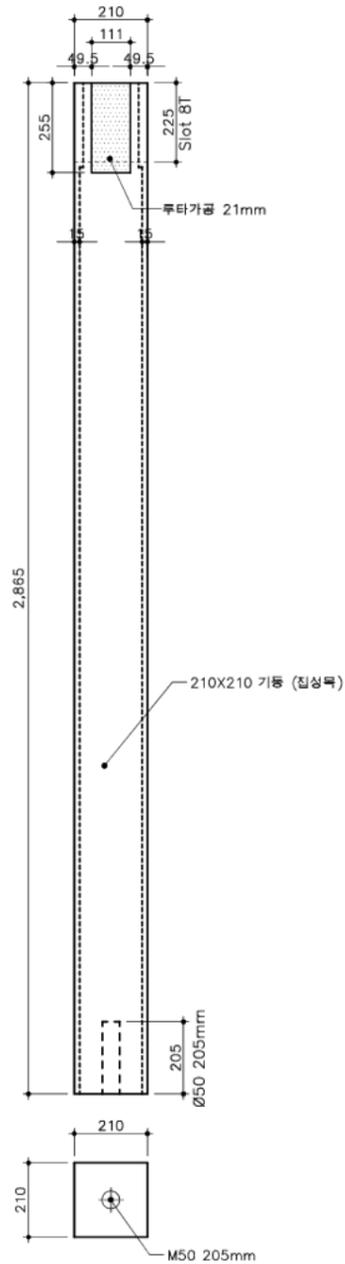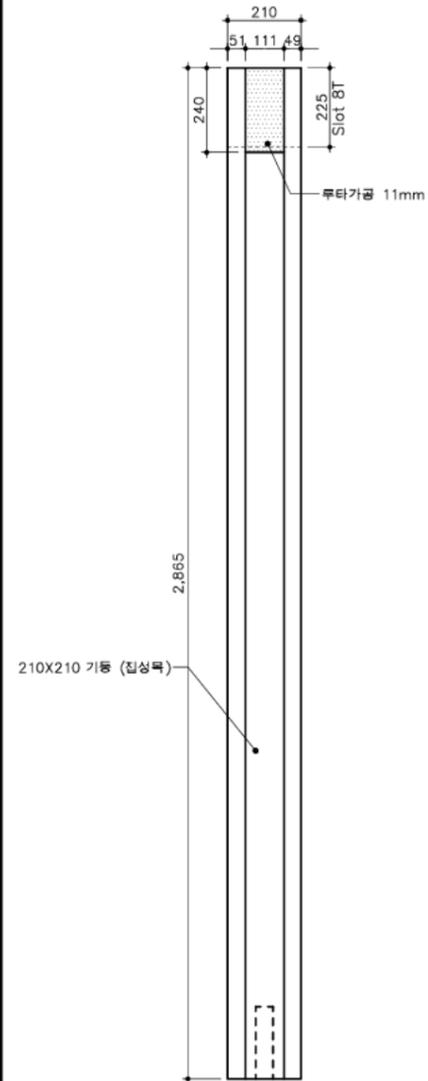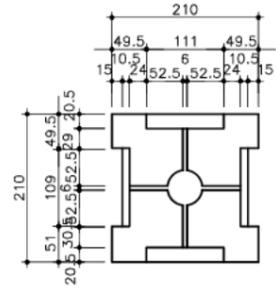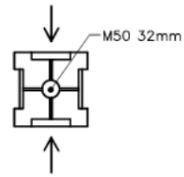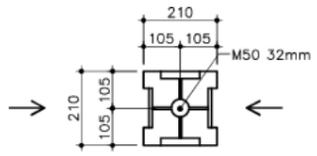

기둥 1-3 평면확대
A3:1/5

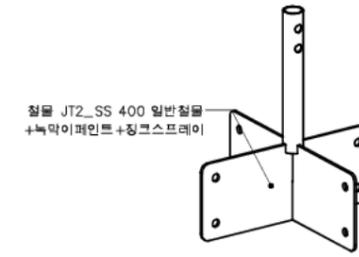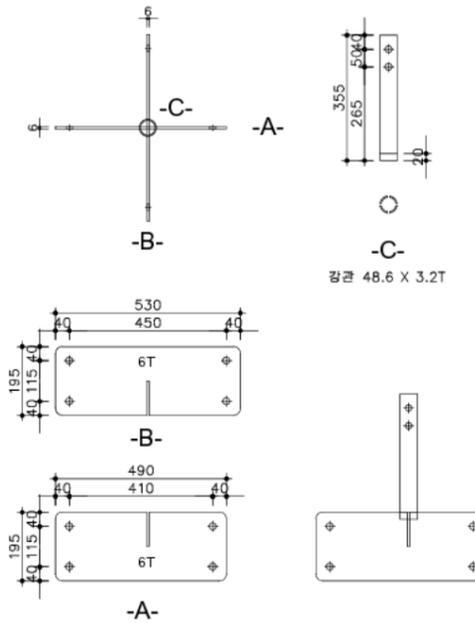

가공
slot : 8mm
앞면가공



기둥1 갯수: 8개

기둥 1-3




기둥 1-3 조립철물 JT2

조립도



1층 기둥 상세도 1-3

SCALE=A3:1/20



국토교통부 국토교통과학기술진흥원	사업명	은평구 시범한옥 건축공사			△					위치정보		도면명	1층 기둥 상세도1-3
	시설/공구				△					축척	1/20	도면번호	D-203
건축분야	건축공사	건설단계	시공단계	△	2013.09.10	날짜	개칭내용	명지대학교 한옥기술개발연구단	작성자	검토자	확인자	편철번호	010

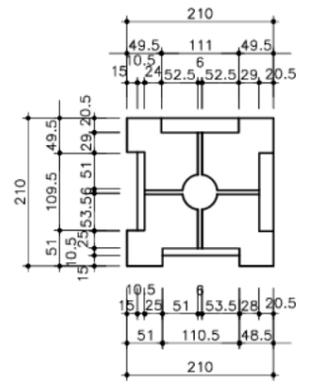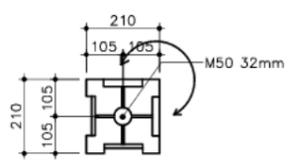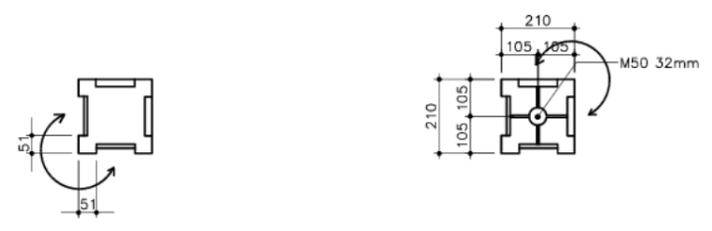


기동 1-4 평면확대
A3:1/5

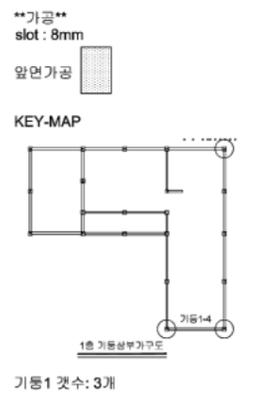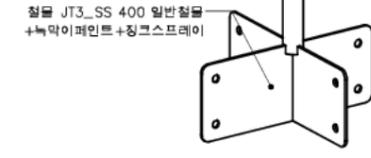


1층 기동상부기둥도
기동1 갯수: 3개

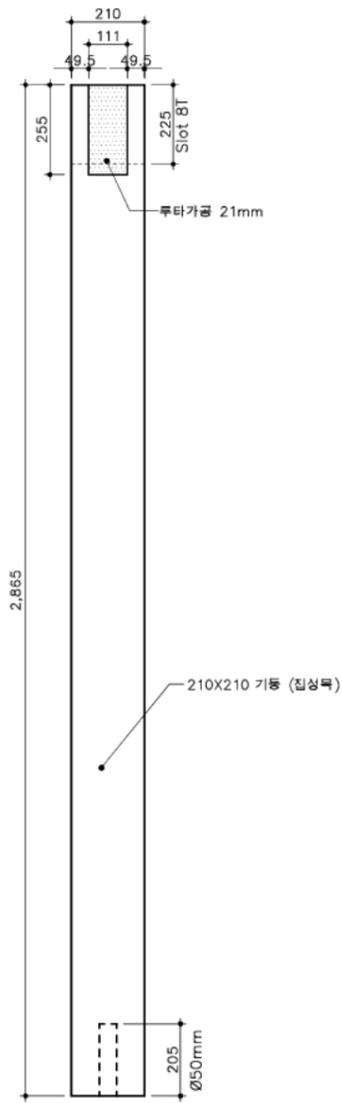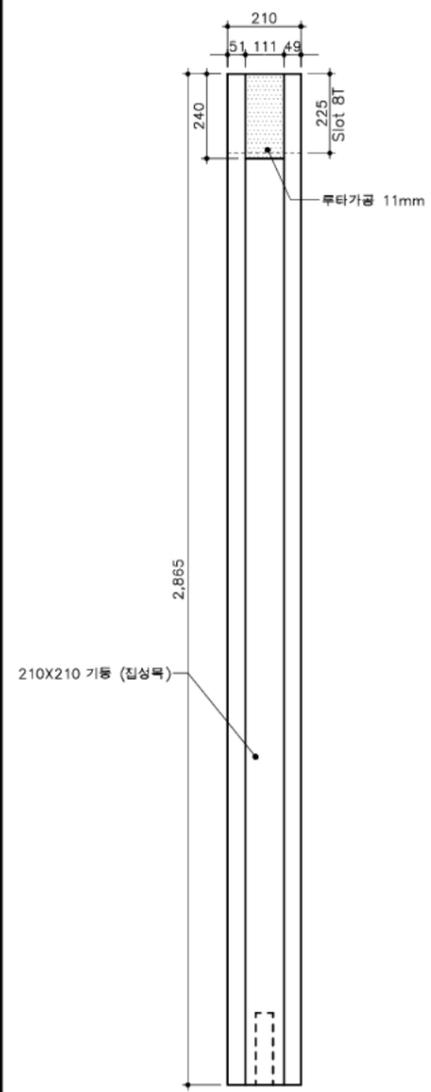

기동 1-4

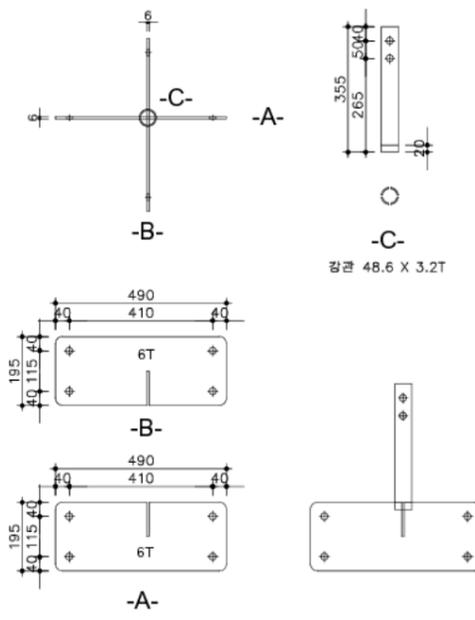


기동 1-4 조립철물 JT3

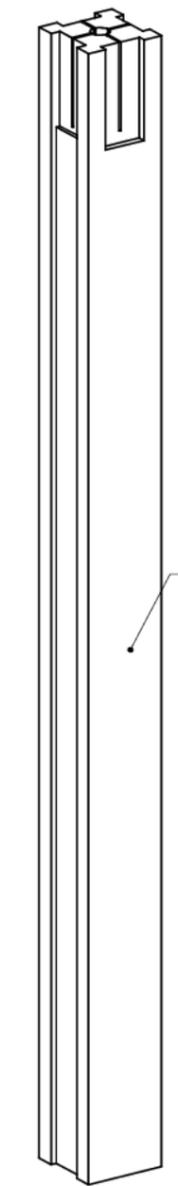

조립도

1층 기동 상세도 1-4
SCALE=A3:1/20

국토교통부 국토교통과학기술진흥원	사업명	은평구 시범한옥 건축공사				△					위치정보		도면명	1층 기동 상세도1-4	
	시설/공구					△						축척	1/20	도면번호	D-204
	건축분야	건축공사	건설단계	시공단계	△	2013.09.10	개원번호	날짜	개원내용	명지대학교 한옥기술개발연구단	작성일자	검토일자	확인일자	편철번호	011

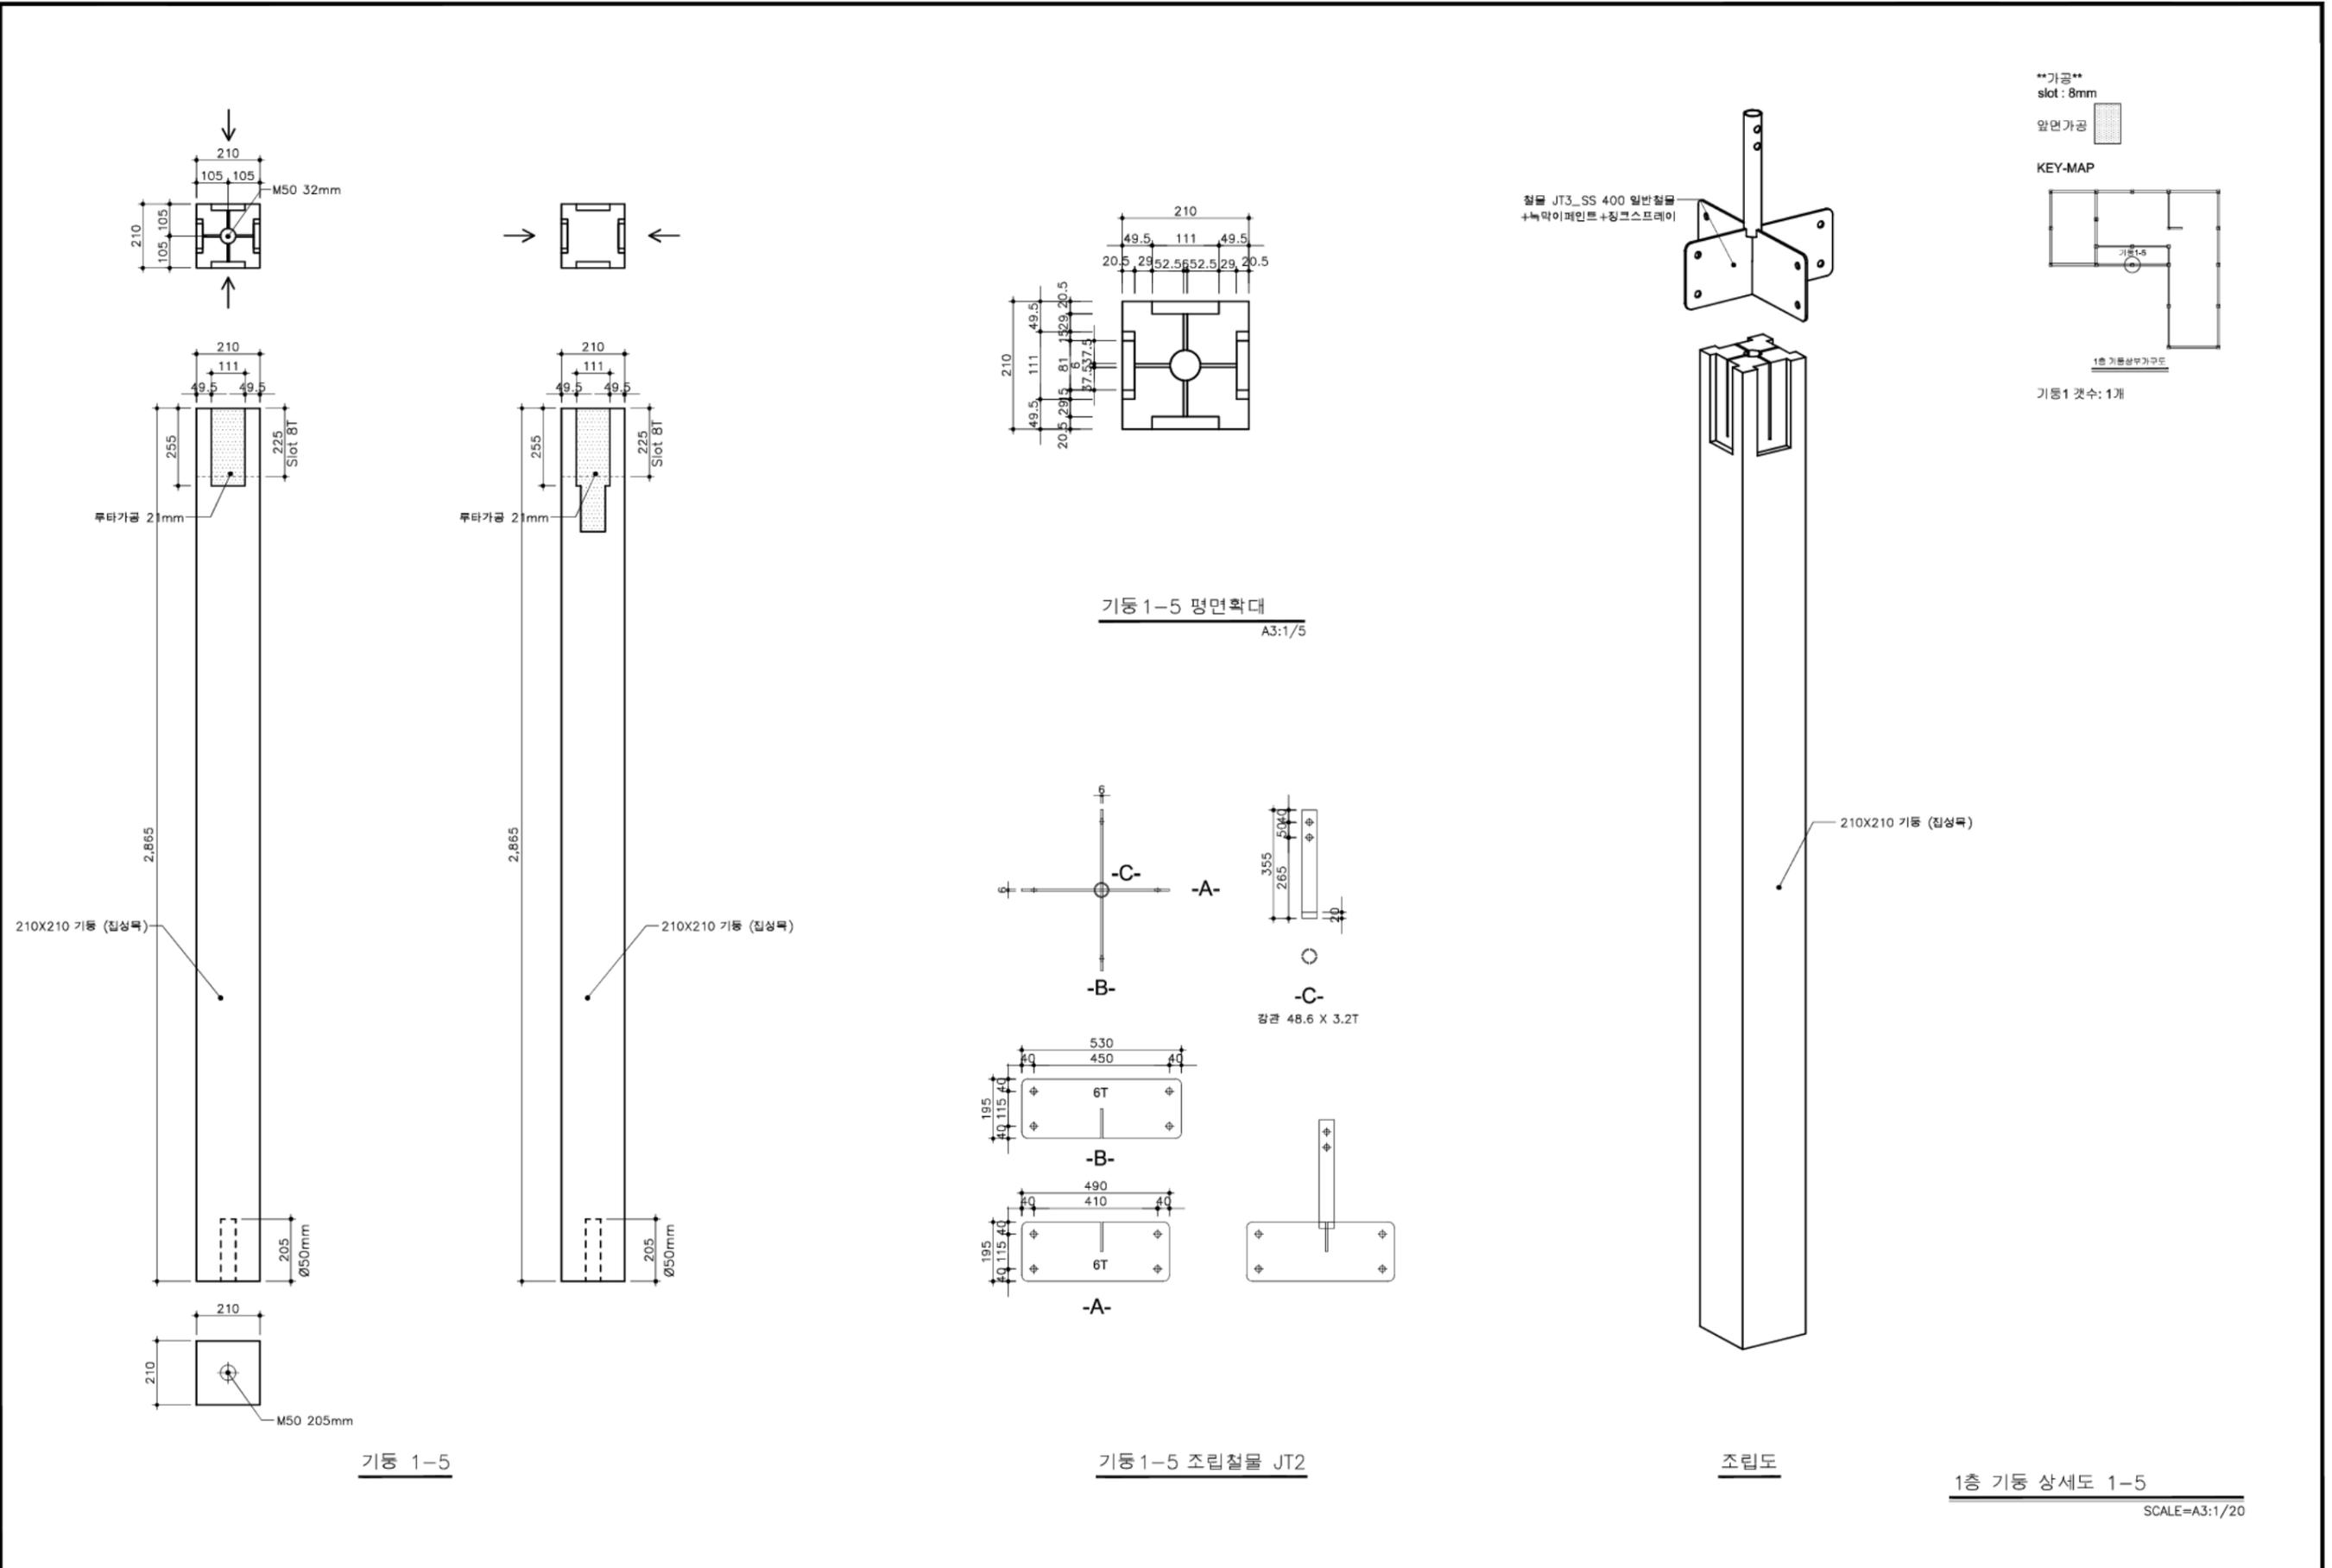



기동 1-5

기동 1-5 조립철물 JT2

조립도

1층 기동 상세도 1-5
SCALE=A3:1/20

국토교통부 국토교통과학기술진흥원	사업명	은평구 시범한옥 건축공사				△					위치정보		도면명	1층 기동 상세도1-5
	시설/공구					△					축척	1/20		
	건축분야	건축공사	건설단계	시공단계	△	2013.09.10					도면번호	D-205	편철번호	012
					개청번호	날짜	개청내용							

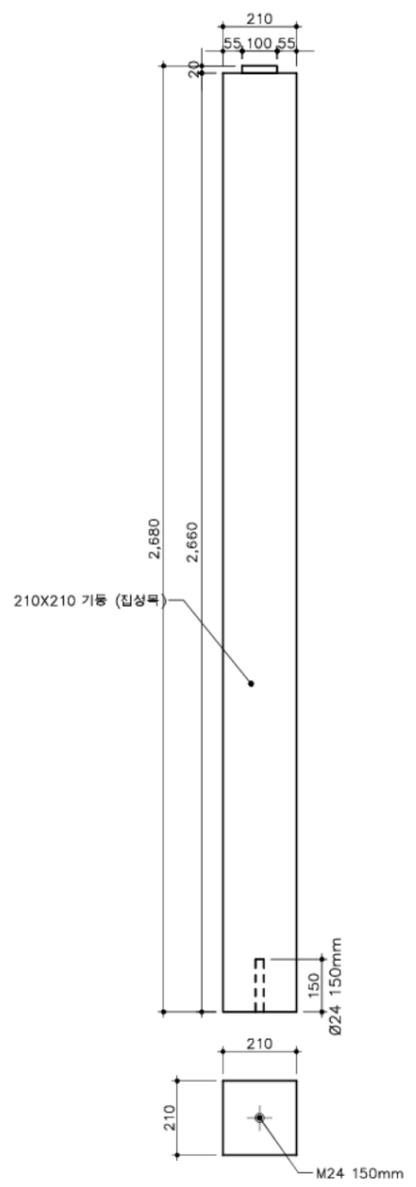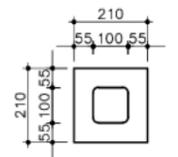


기둥 1-6



투시도

가공
slot : 8mm
앞면가공


KEY-MAP

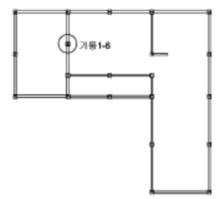


1층 기둥상부구조도
기둥1 갯수: 1개

1층 기둥 상세도 1-6
SCALE=A3:1/20


국토교통부 국토교통과학기술진흥원	사업명	은평구 시범한옥 건축공사				△					위치정보		도면명	1층 기둥 상세도1-6	
	시설/공구					△						축척	1/20	도면번호	D-206
건축분야	건축공사	건설단계	시공단계		△	2013.09.10	2013.09.10	2013.09.10	2013.09.10	2013.09.10	명지대학교 한옥기술개발연구단				
					개칭번호	날짜	개칭내용	작성일자	검토일자	확인일자	도면번호	D-206	편철번호	013	

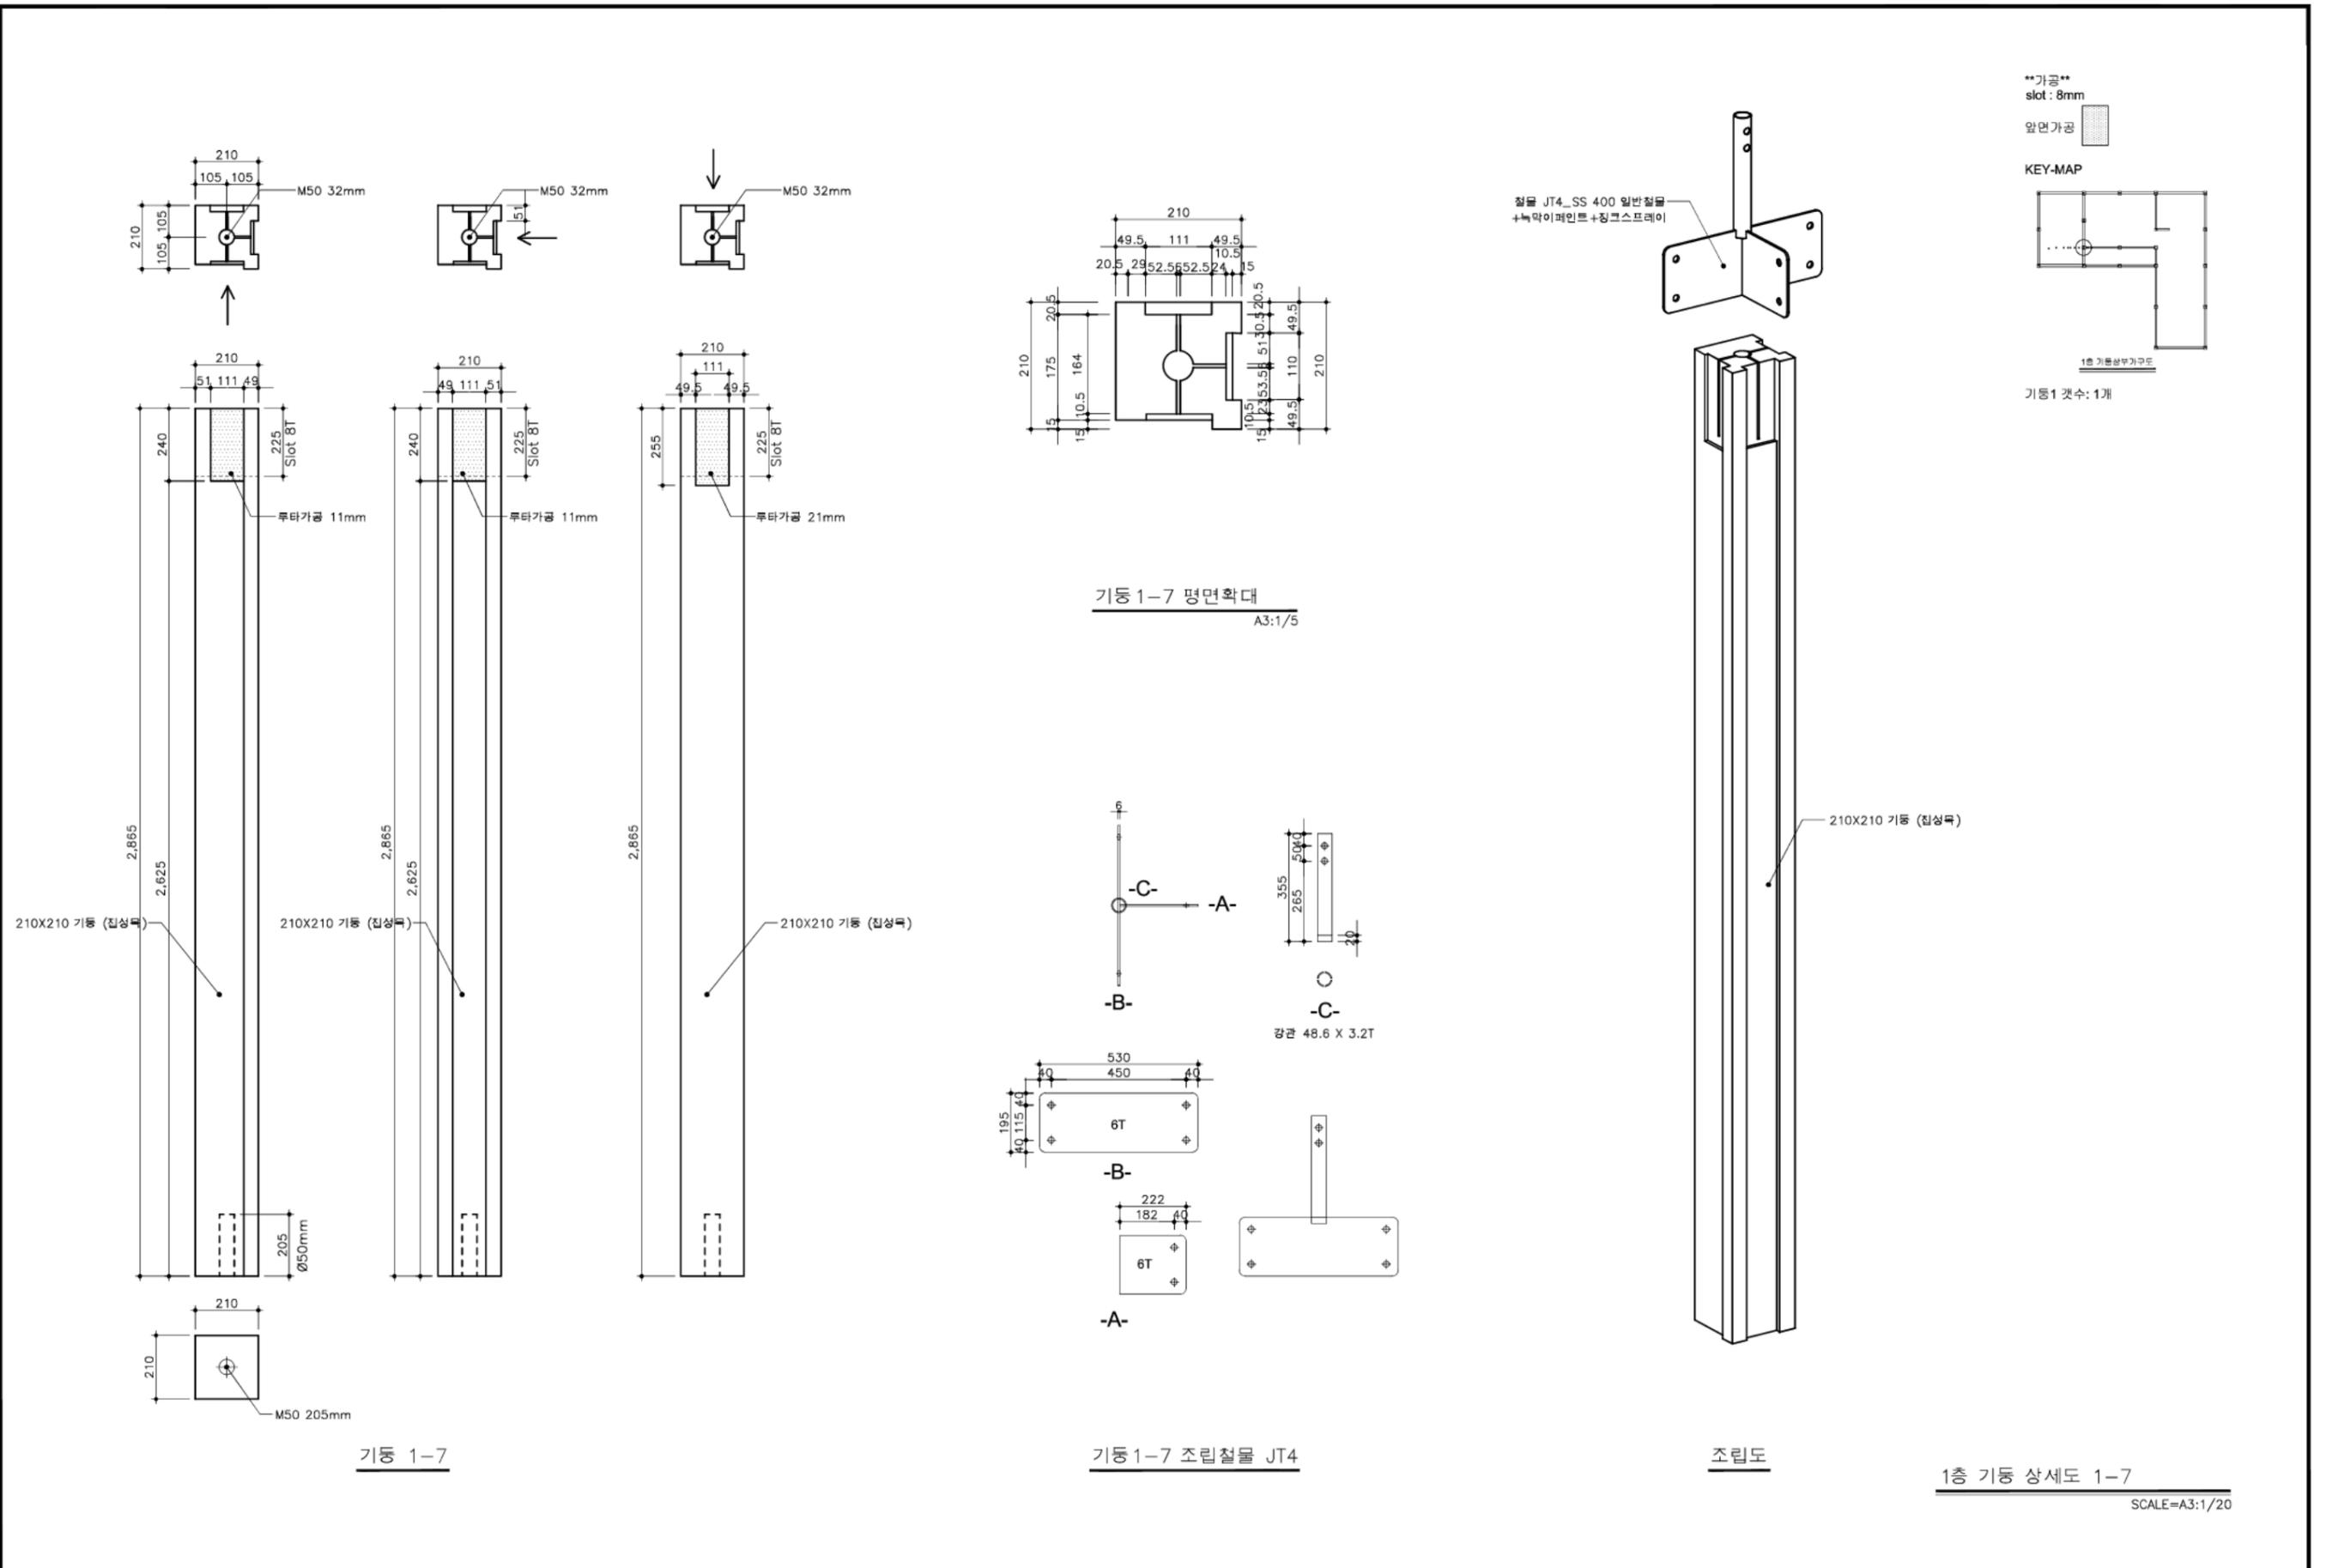


국토교통부 국토교통과학기술진흥원	사업명	은평구 시범한옥 건축공사				△					위치정보			
	시설/공구					△					축척	1/20	도면명	1층 기동 상세도 1-7
	건축분야	건축공사	건설단계	시공단계	△	2013.09.10		명지대학교 한옥기술개발연구단			도면번호	D-207	편철번호	014
					개칭번호	날짜	개칭내용	작성일자	검토일자	확인일자				

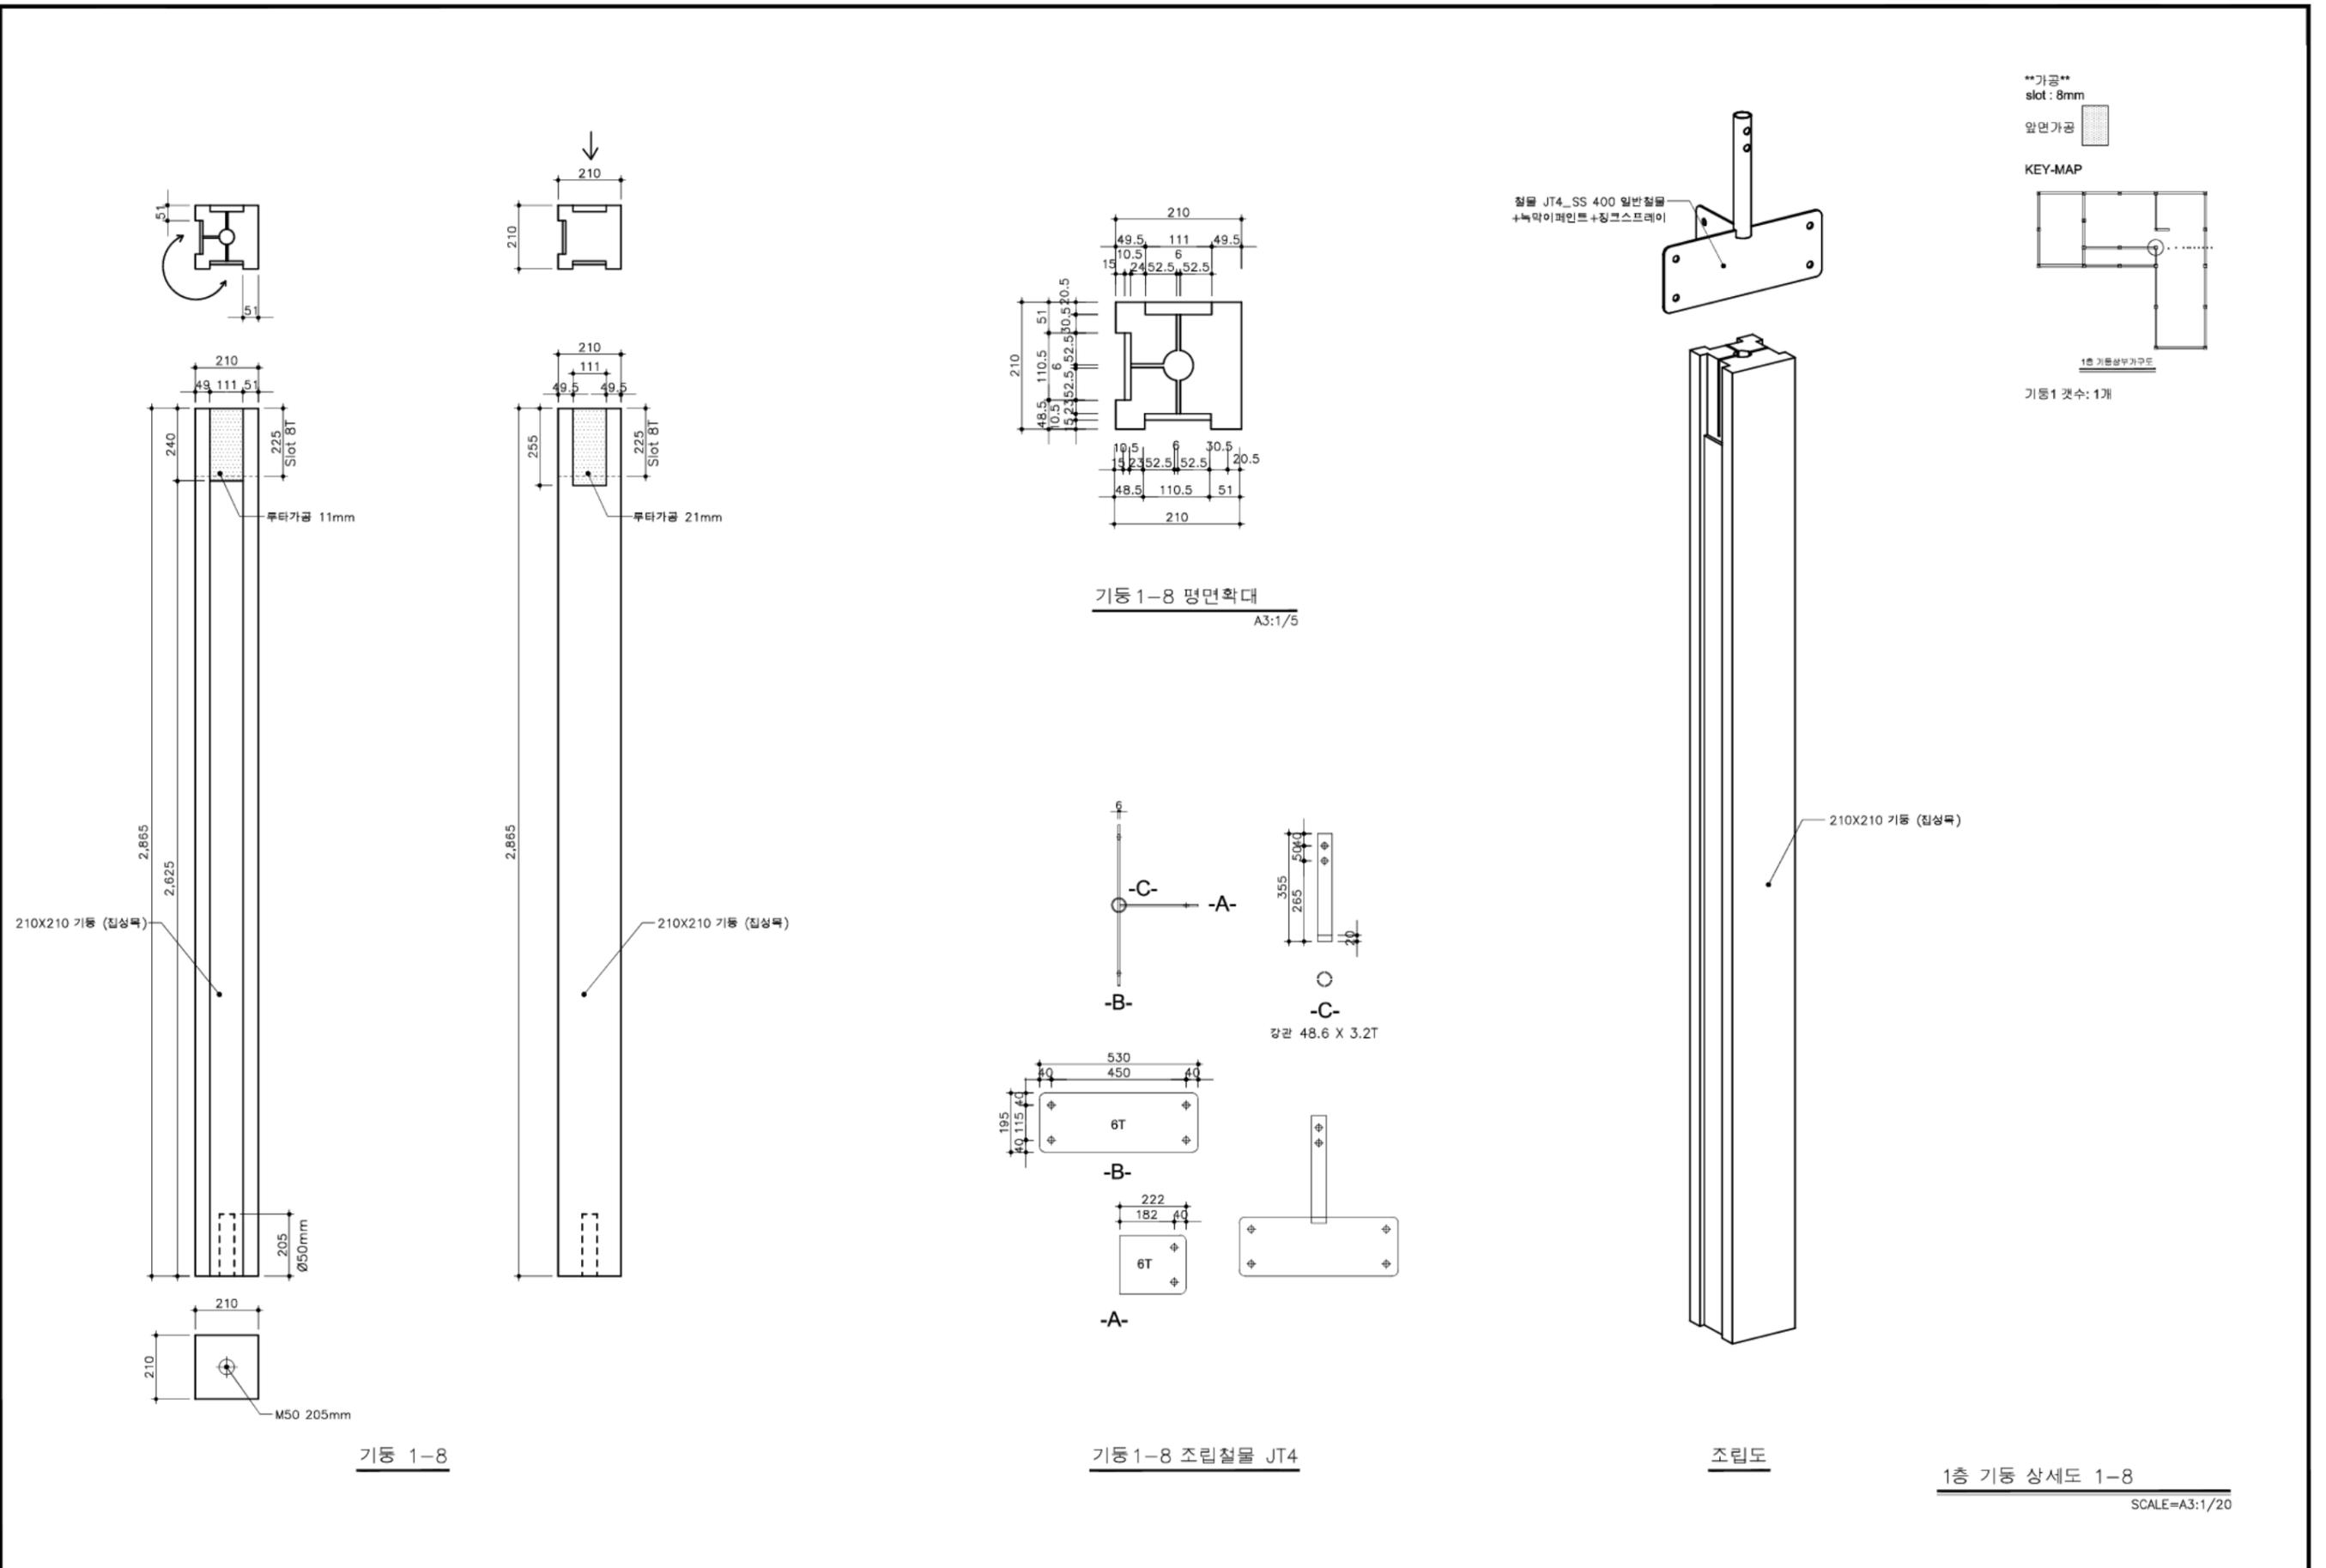


국토교통부 국토교통과학기술진흥원	사업명	은평구 시범한옥 건축공사				위치정보		도면명	1층 기동 상세도1-8	
	시설/공구					축척	1/20	도면번호	D-208	
건축분야	건축공사	건설단계	시공단계	개청번호	2013.09.10	날짜	개청내용	명지대학교 한옥기술개발연구단	작성일자	
								검토일자	확인일자	
									편철번호	015

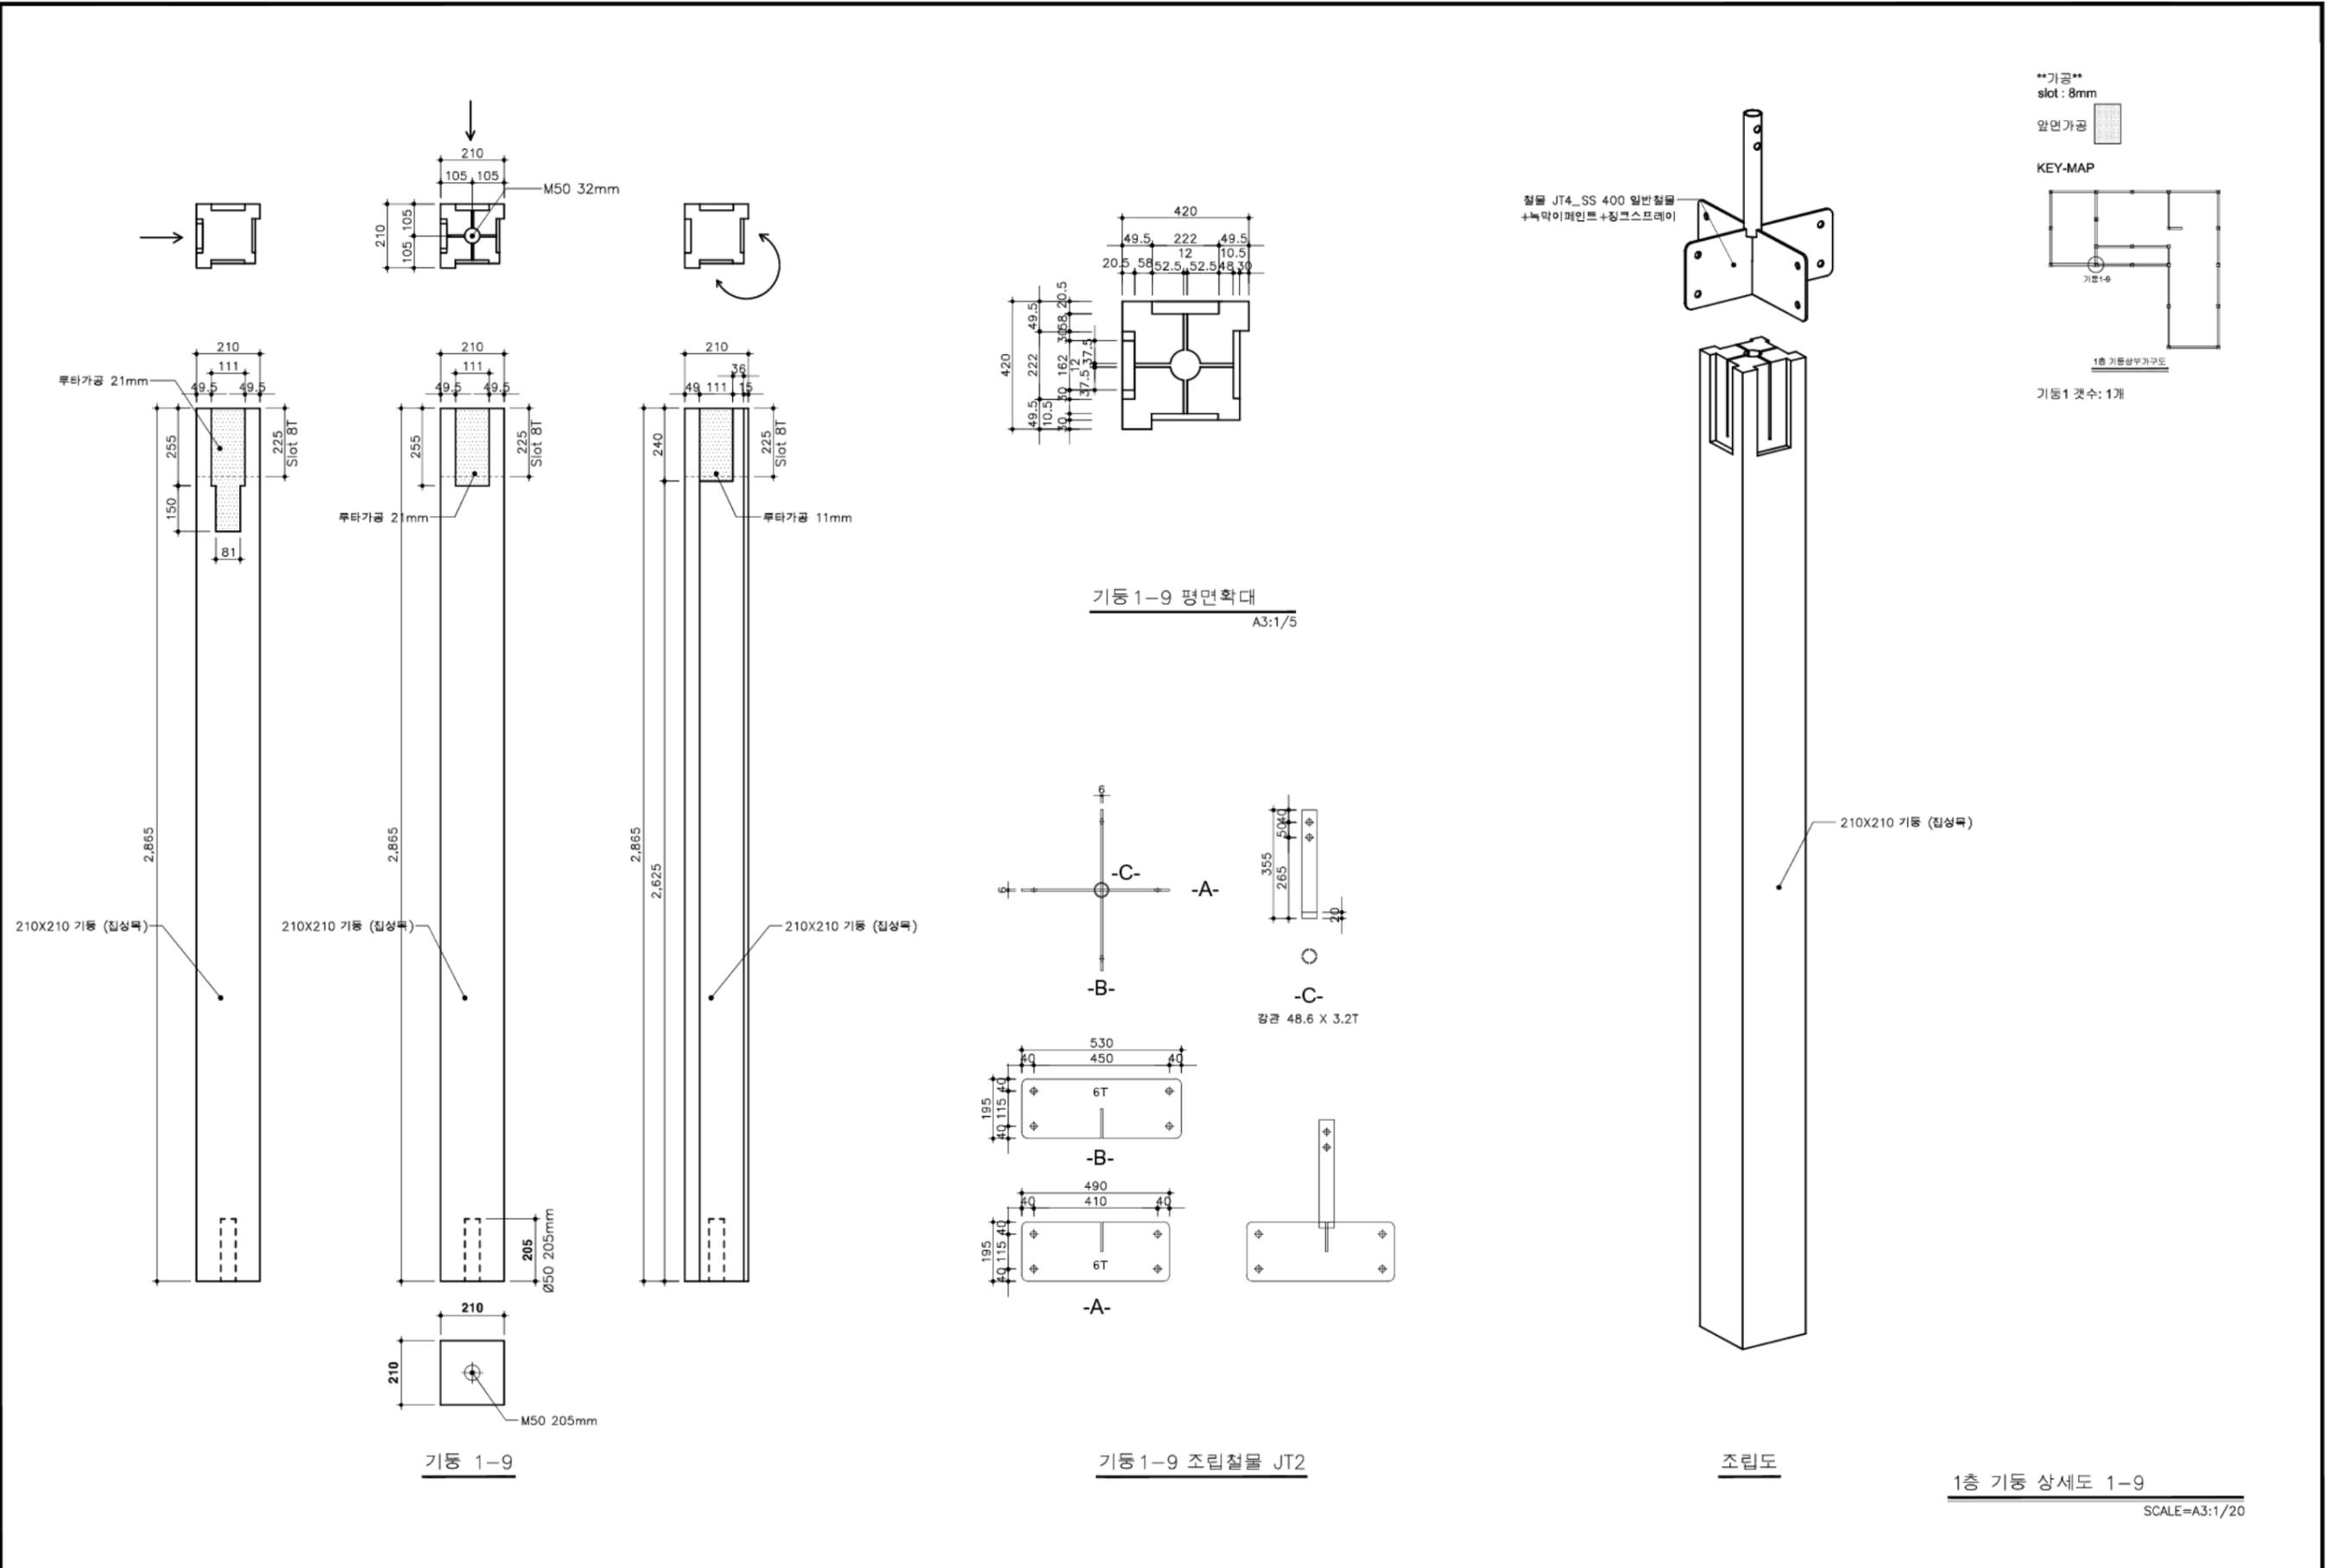


국토교통부 국토교통과학기술진흥원	사업명	은평구 시범한옥 건축공사				△					위치정보		도면명	1층 기동 상세도1-9			
	시설/공구					△					축척	1/20					
	건축분야	건축공사	건설단계	시공단계	△	2013.09.10	개원번호	날짜	개칭내용	명지대학교 한옥기술개발연구단	작성일자	검토일자	확인일자	도면번호	D-209	편철번호	016

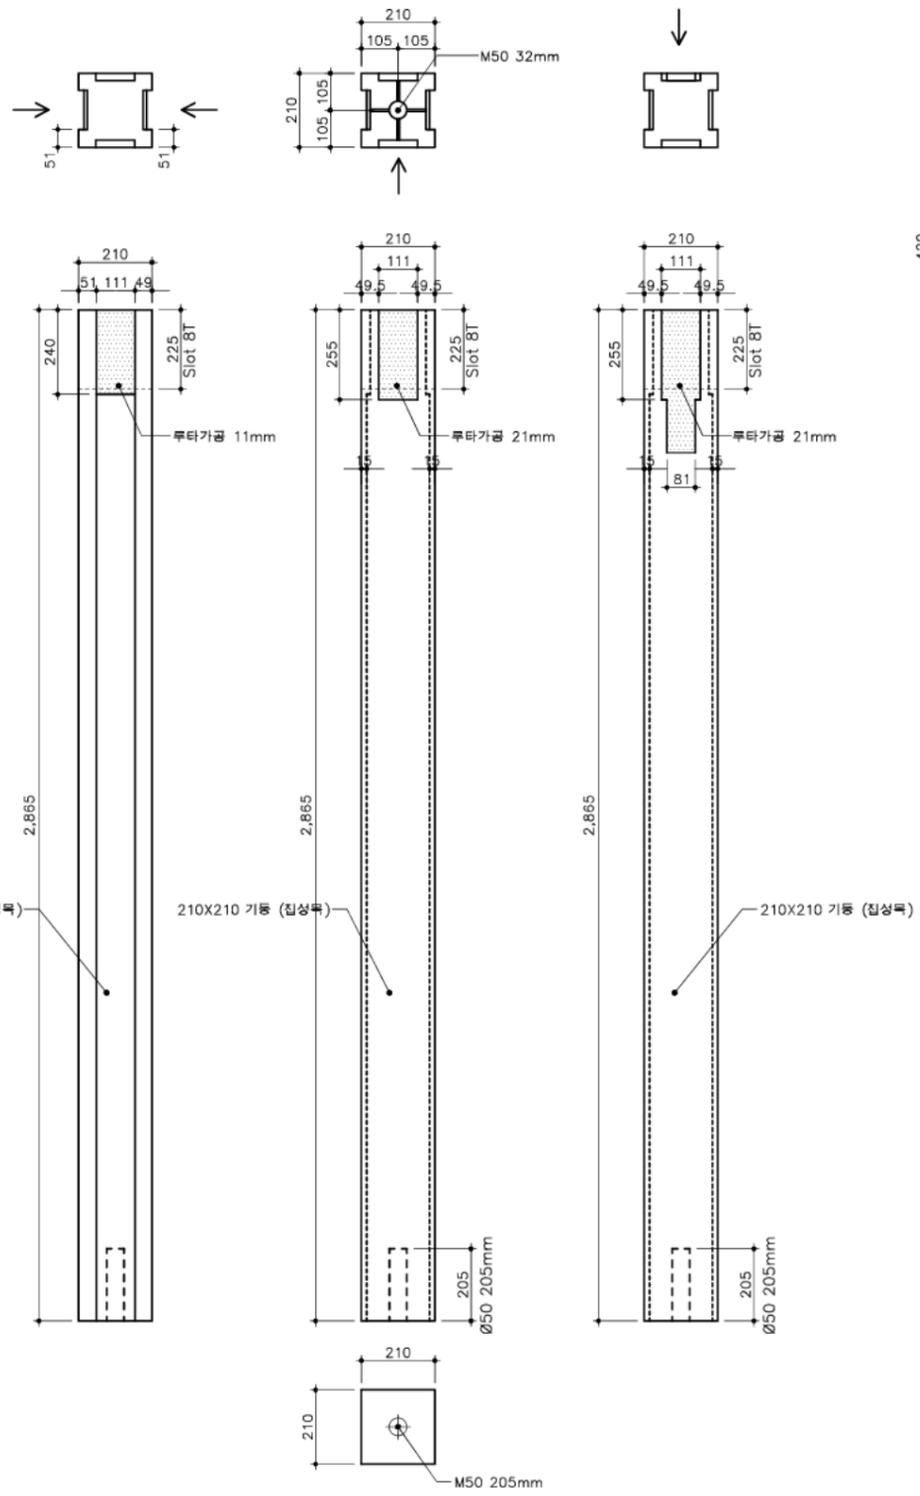



기동 1-10

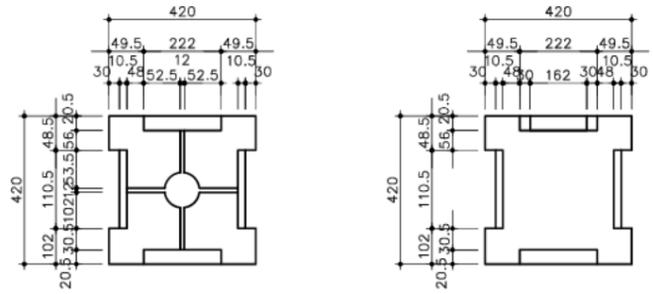


기동 1-10 평면확대
A3:1/5

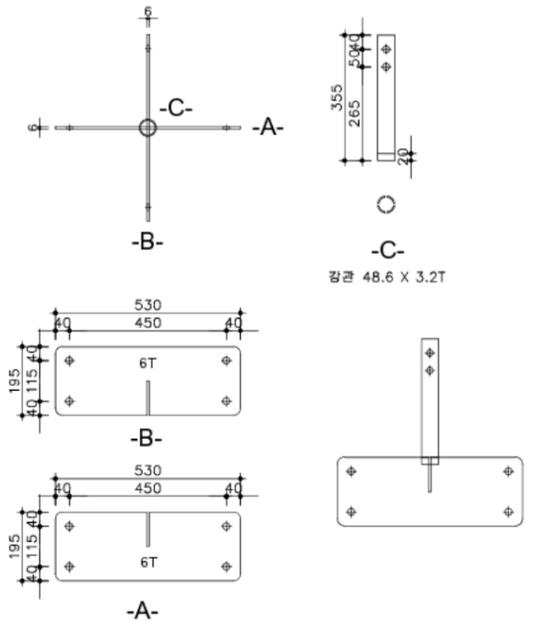

기동 1-10 조립철물 JT1

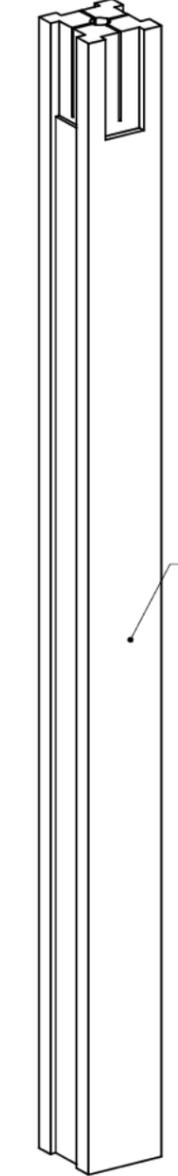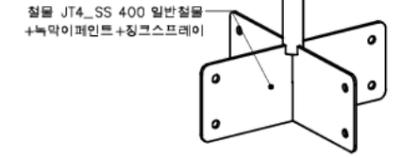

조립도

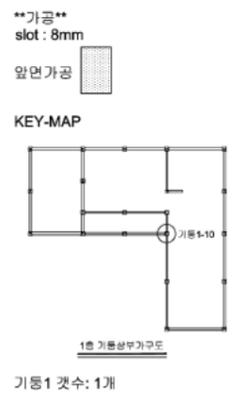


1층 기동 상세도 1-10
SCALE=A3:1/20

국토교통부 국토교통과학기술진흥원	사업명	은평구 시범한옥 건축공사				△					위치정보		도면명	1층 기동 상세도1-10
	시설/공구					△					축척	1/20		
건축분야	건축공사	건설단계	시공단계		△	2013.09.10	명지대학교 한옥기술개발연구단				도면번호	D-210	편철번호	017
					개칭번호	날짜	개칭내용	작성일자	검토일자	확인일자				

가공
slot : 8mm



앞면가공

KEY-MAP

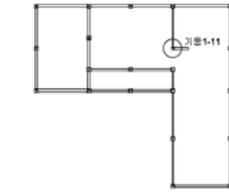


1층 기둥상부구조도


기둥1 갯수: 1개

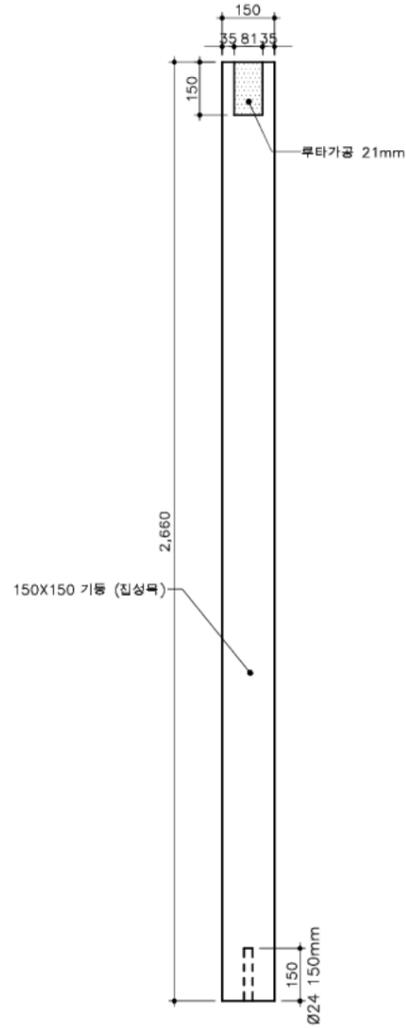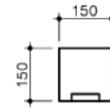

기둥 1-11

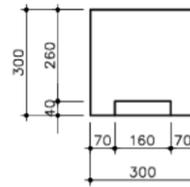

기둥 1-11 평면확대
A3:1/5



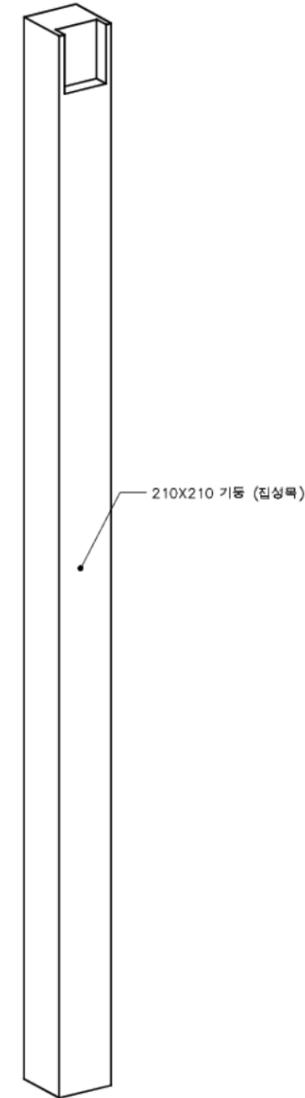


투시도


1층 기둥 상세도 1-11

SCALE=A3:1/20

국토교통부 국토교통과학기술진흥원	사업명	은평구 시범한옥 건축공사				△					위치정보		도면명	1층 기둥 상세도1-11	
	시설/공구					△						축척	1/20	도면번호	D-211
	건축분야	건축공사	건설단계	시공단계	△	2013.09.10	날짜	명지대학교 한옥기술개발연구단	작성일자	검토일자	확인일자	도면번호	D-211	편철번호	018

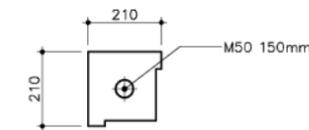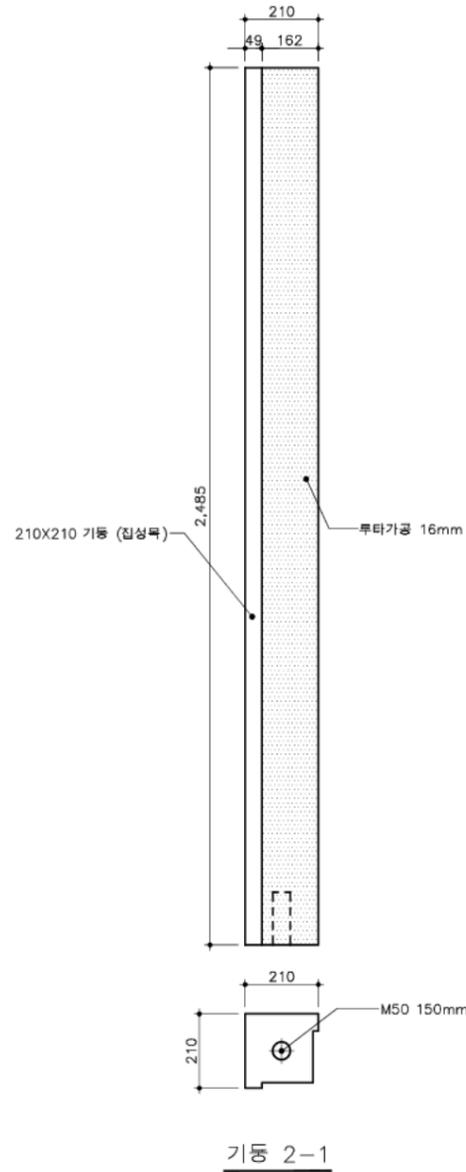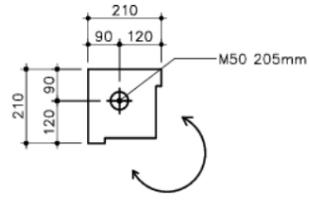

기둥 2-1

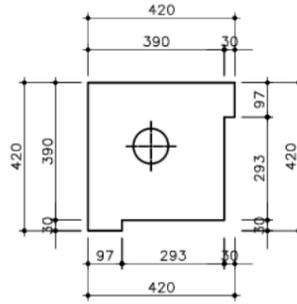

기둥 2-1 평면확대
A3:1/5



투시도



가공
slot : 8mm
앞면가공




2층 기둥상부기둥도
기둥2-1 갯수: 3개

2층 기둥 상세도 2-1
SCALE=A3:1/20


국토교통부 국토교통과학기술진흥원	사업명	은평구 시범한옥 건축공사				△					위치정보		도면명	2층 기둥 상세도2-1	
	시설/공구					△					축척	1/20	도면번호	D-212	편철번호
	건축분야	건축공사	건설단계	시공단계	△	2013.09.10	개청번호	날짜	개청내용	명지대학교 한옥기술개발연구단	작성일자	검토일자	확인일자		

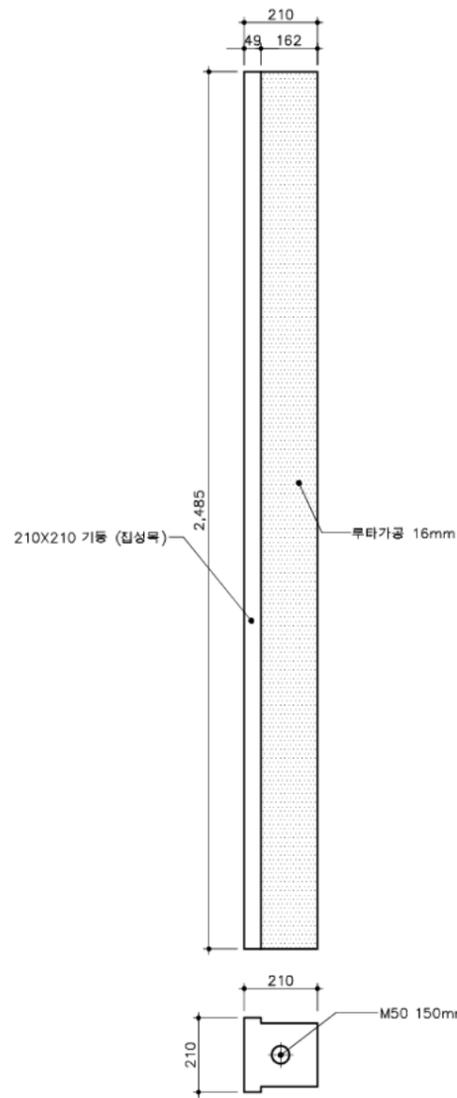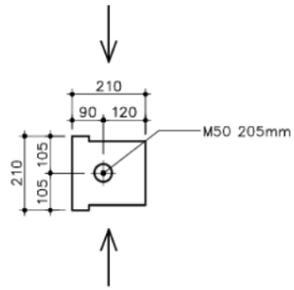

기둥 2-2

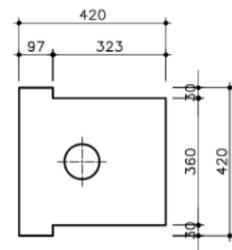


기둥 2-2 평면확대
A3:1/5

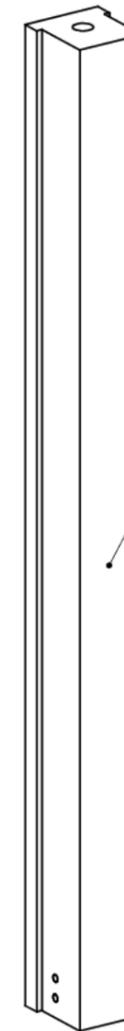

투시도

가공
slot : 8mm
앞면가공

KEY-MAP

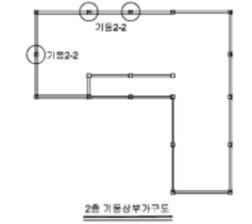

기둥2-2 갯수: 3개

2층 기둥 상세도 2-2


SCALE=A3:1/20

국토교통부 국토교통과학기술진흥원	사업명	은평구 시범한옥 건축공사				2013.09.10 개칭번호	2013.09.10 날짜	2013.09.10 개칭내용	명지대학교 한옥기술개발연구단 작성자	검토자	확인자	위치정보	도면명	2층 기둥 상세도2-2
	시설/공구	건축분야	건축공사	건설단계	시공단계							축척	1/20	도면번호




가공
slot : 8mm

앞면가공


KEY-MAP

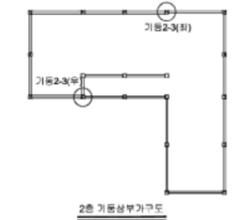


기동2-3 갯수: 2개

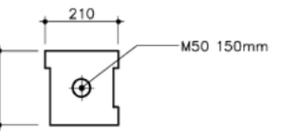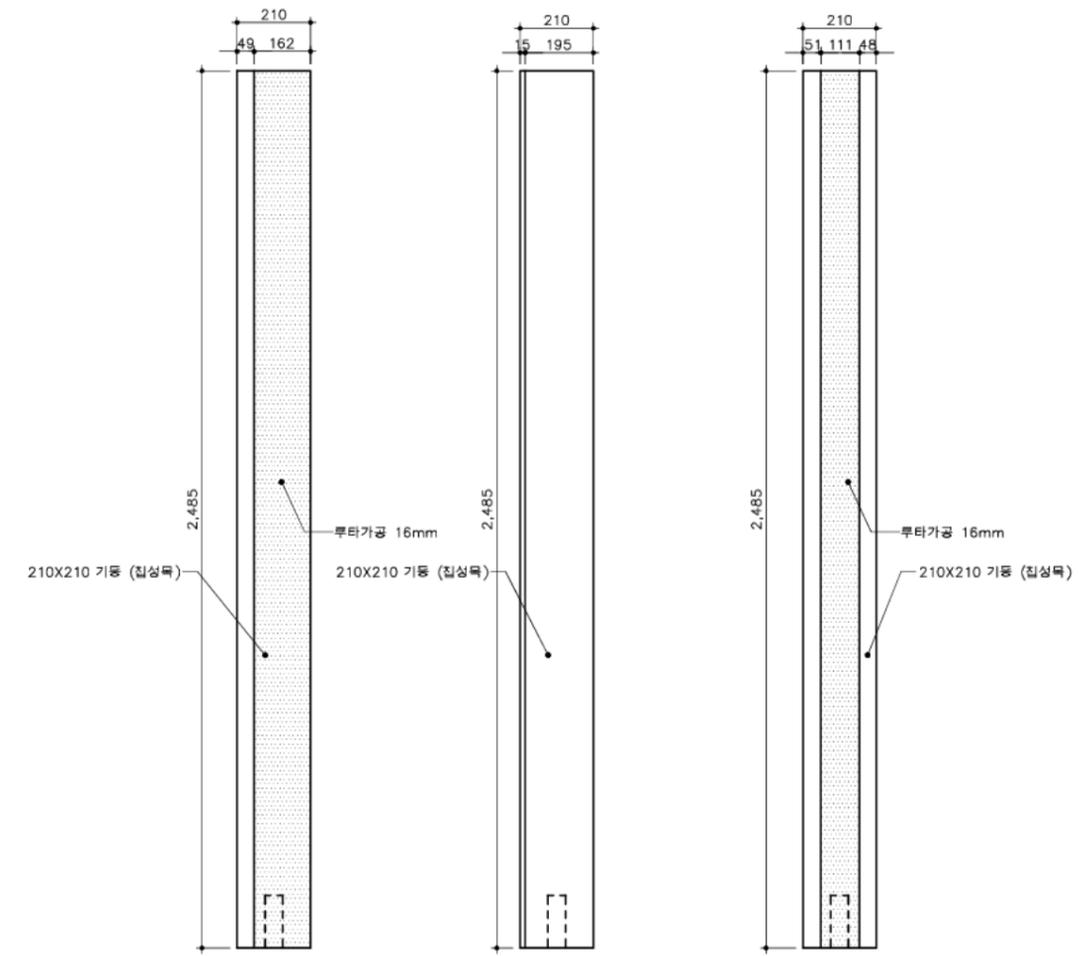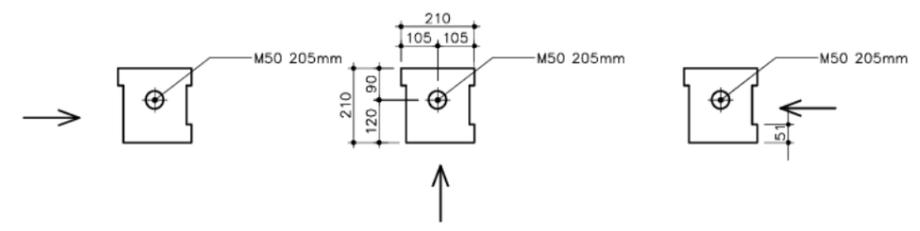

기동 2-3

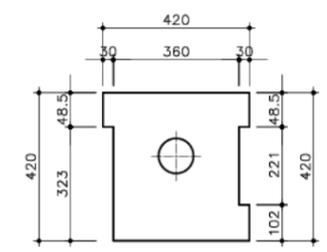

기동 2-3 평면확대
A3:1/5


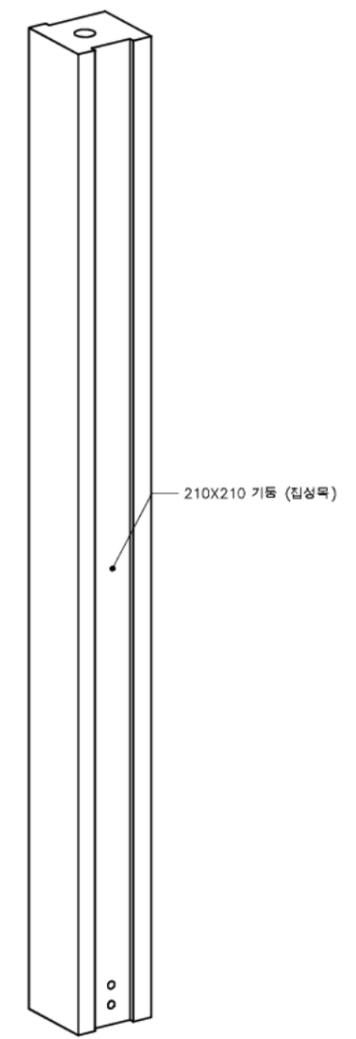


투시도


2층 기동 상세도 2-3

SCALE=A3:1/20


국토교통부 국토교통과학기술진흥원	사업명	은평구 시범한옥 건축공사				△					위치정보		도면명	2층 기동 상세도2-3	
	시설/공구					△					축척	1/20			
건축분야	건축공사	건설단계	시공단계	개칭번호	2013.09.10	날짜	개칭내용	명지대학교 한옥기술개발연구단	작성일자	검토일자	확인일자	도면번호	D-214	편철번호	021

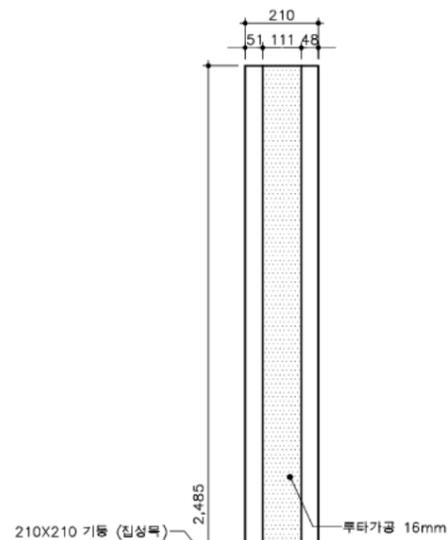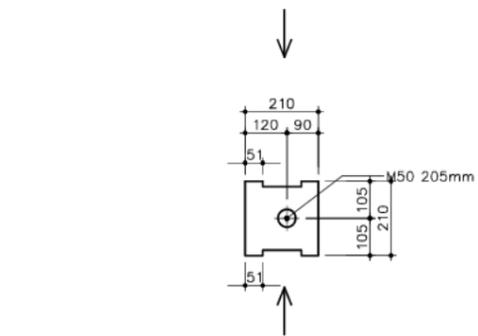

210X210 기둥 (집성목) 루타가공 16mm

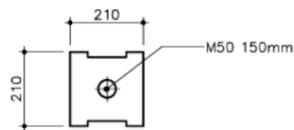

기둥 2-4

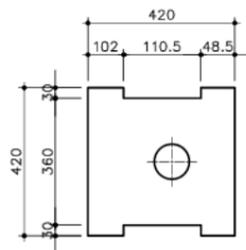


기둥 2-4 평면확대 A3:1/5



투시도

가공
slot : 8mm
앞면가공

KEY-MAP



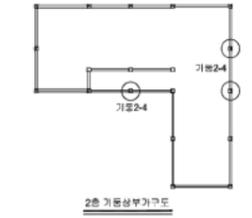


2층 기둥상부기공도
기둥2-4 갯수: 3개


2층 기둥 상세도 2-4

SCALE=A3:1/20


국토교통부 국토교통과학기술진흥원	사업명	은평구 시범한옥 건축공사				위치정보		도면명	2층 기둥 상세도2-4	
	시설/공구					축척	1/20	도면번호	D-215	
건축분야	건축공사	건설단계	시공단계	개칭번호	2013.09.10 날짜	명지대학교 한옥기술개발연구단	작성일자	검토일자	확인일자	
									편철번호	022

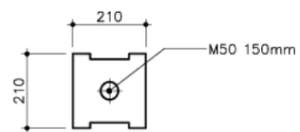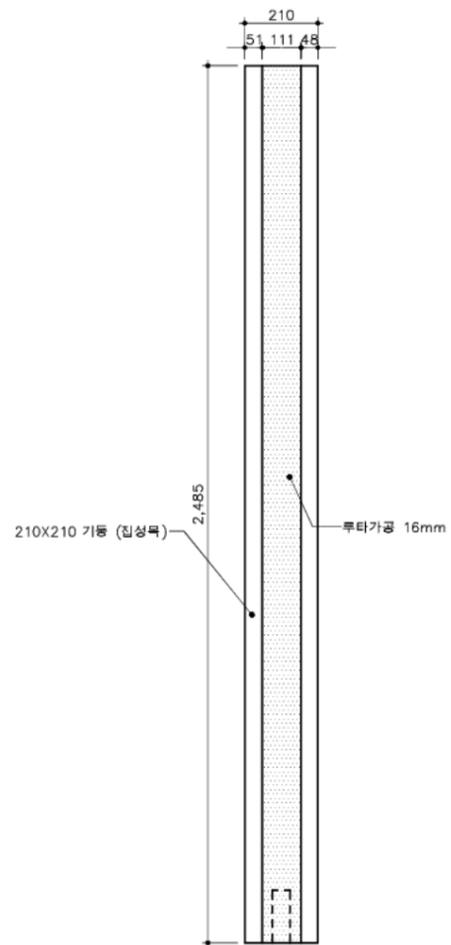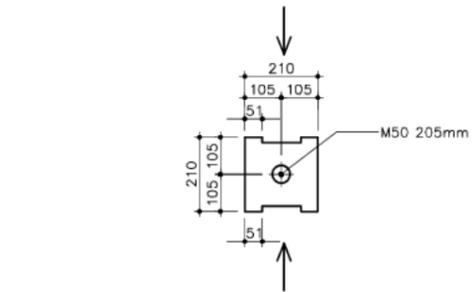

기동 2-5

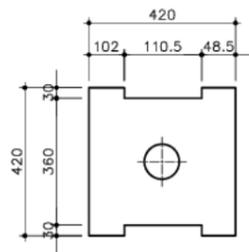


기동 2-5 평면확대
A3:1/5

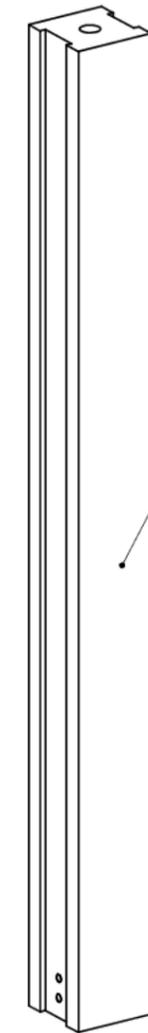

투시도

가공
slot : 8mm
앞면가공

KEY-MAP



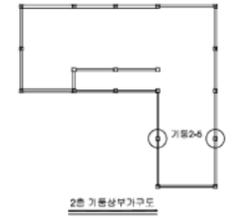


2층 기동상부기공도
기동2-5 갯수: 2개


2층 기동 상세도 2-5

SCALE=A3:1/20


국토교통부 국토교통과학기술진흥원	사업명	은평구 시범한옥 건축공사				△					위치정보		도면명	2층 기동 상세도2-5		
	시설/공구					△					축척	1/20				
	건축분야	건축공사	건설단계	시공단계	개청번호	2013.09.10	날짜	개청내용	명지대학교 한옥기술개발연구단	작성일자	검토일자	확인일자	도면번호	D-216	편철번호	023

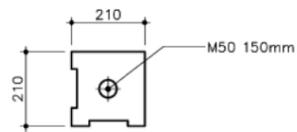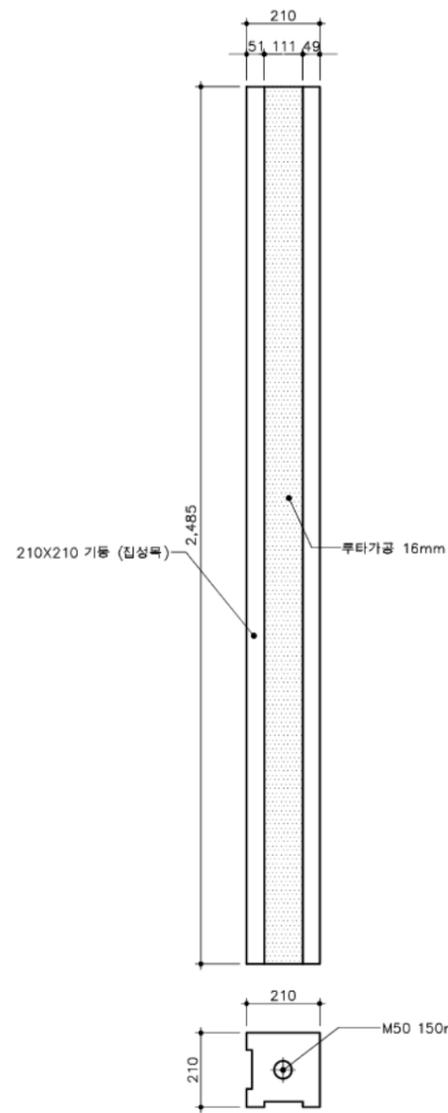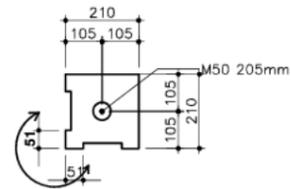


기동 2-6

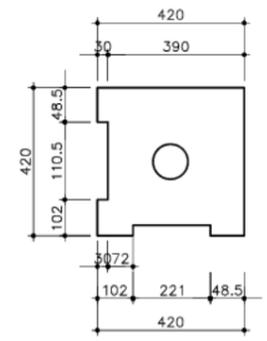

기동 2-6 평면확대
SCALE=A3:1/5


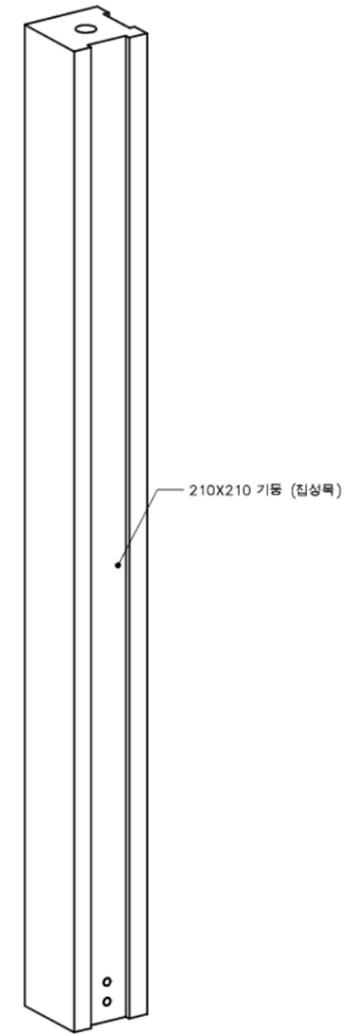


투시도

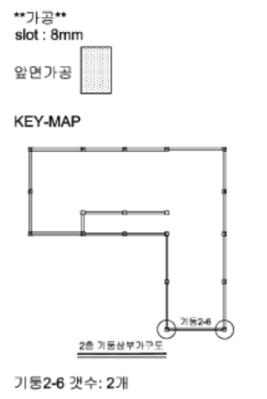


2층 기동 상세도 2-6
SCALE=A3:1/20


국토교통부 국토교통과학기술진흥원	사업명	은평구 시범한옥 건축공사				△					위치정보		도면명	2층 기동 상세도2-6
	시설/공구					△					축척	1/20		
	건축분야	건축공사	건설단계	시공단계	△	2013.09.10			명지대학교 한국기술개발연구단		도면번호	D-217	편철번호	024
					개정번호	날짜	개정내용	작성일자	검토일자	확인일자				

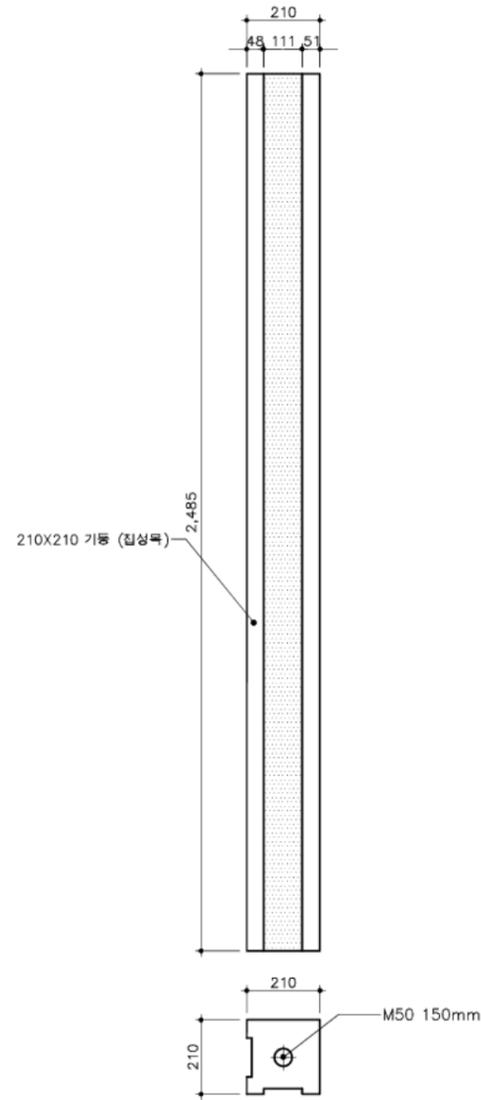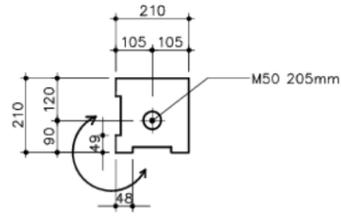

기동 2-7

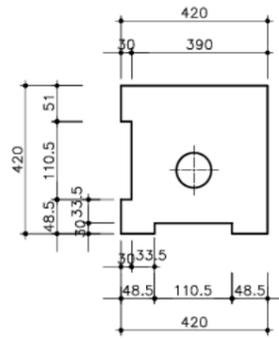


기동 2-7 평면확대
A3:1/5

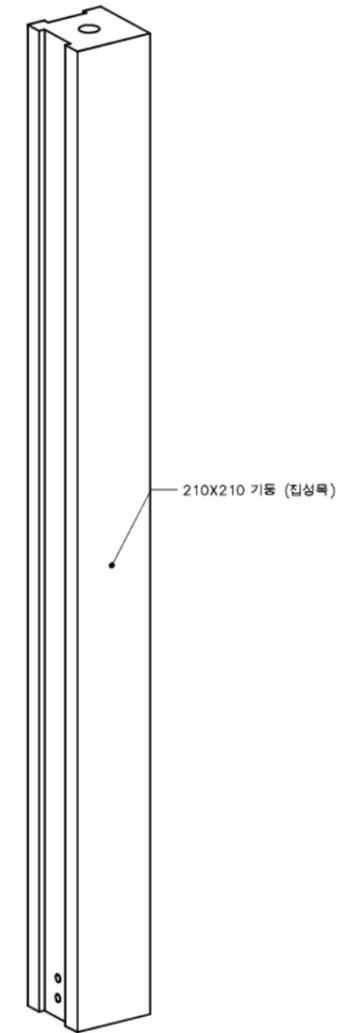

투시도

가공
slot : 8mm
앞면가공

KEY-MAP

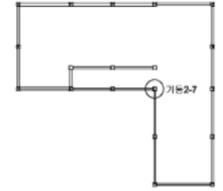


2층 기동상부구조도
기동2-7 갯수: 1개


2층 기동 상세도 2-7

SCALE=A3:1/20


국토교통부 국토교통과학기술진흥원	사업명	은평구 시범한옥 건축공사				△					위치정보		도면명	2층 기동 상세도2-7
	시설/공구					△						축척	1/20	도면번호
건축분야	건축공사	건설단계	시공단계		△	2013.09.10	2013.09.10	명지대학교 한국기술개발연구단			도면번호	D-218	편철번호	026
					개칭번호	날짜	개칭내용	작성일자	검토일자	확인일자				

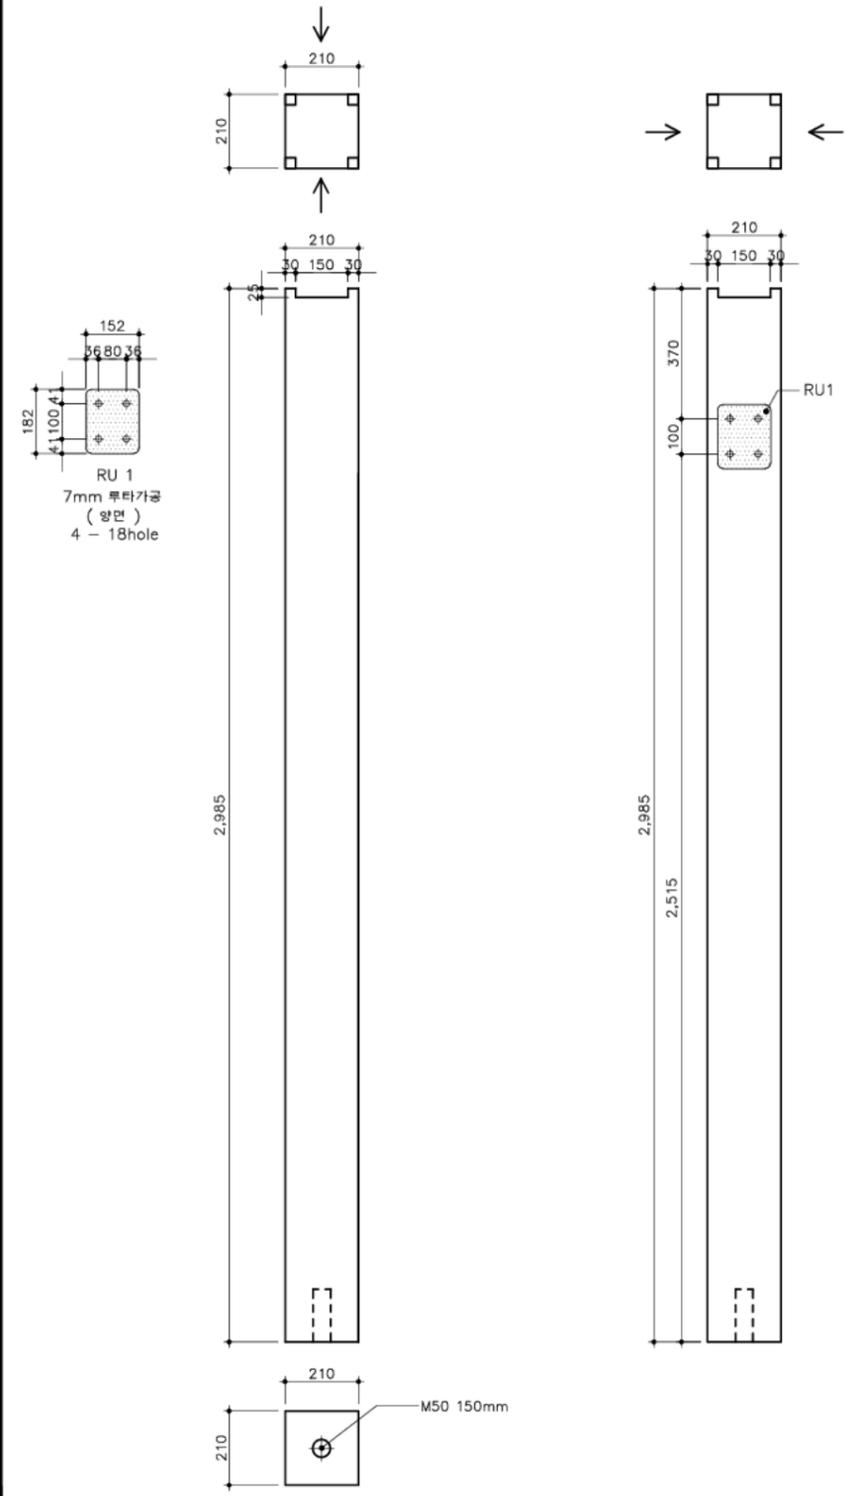


기동 2-8

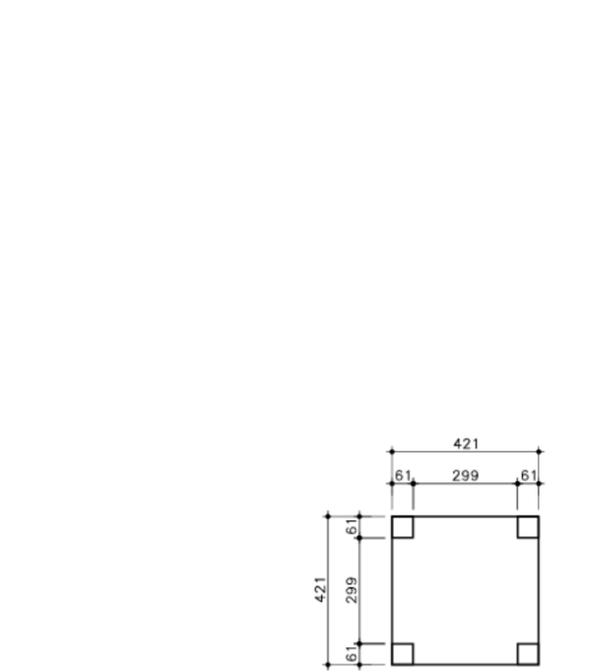


기동2-8 평면확대
A3:1/5

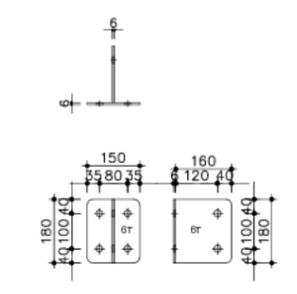

기동2-8 조립철물 JT6

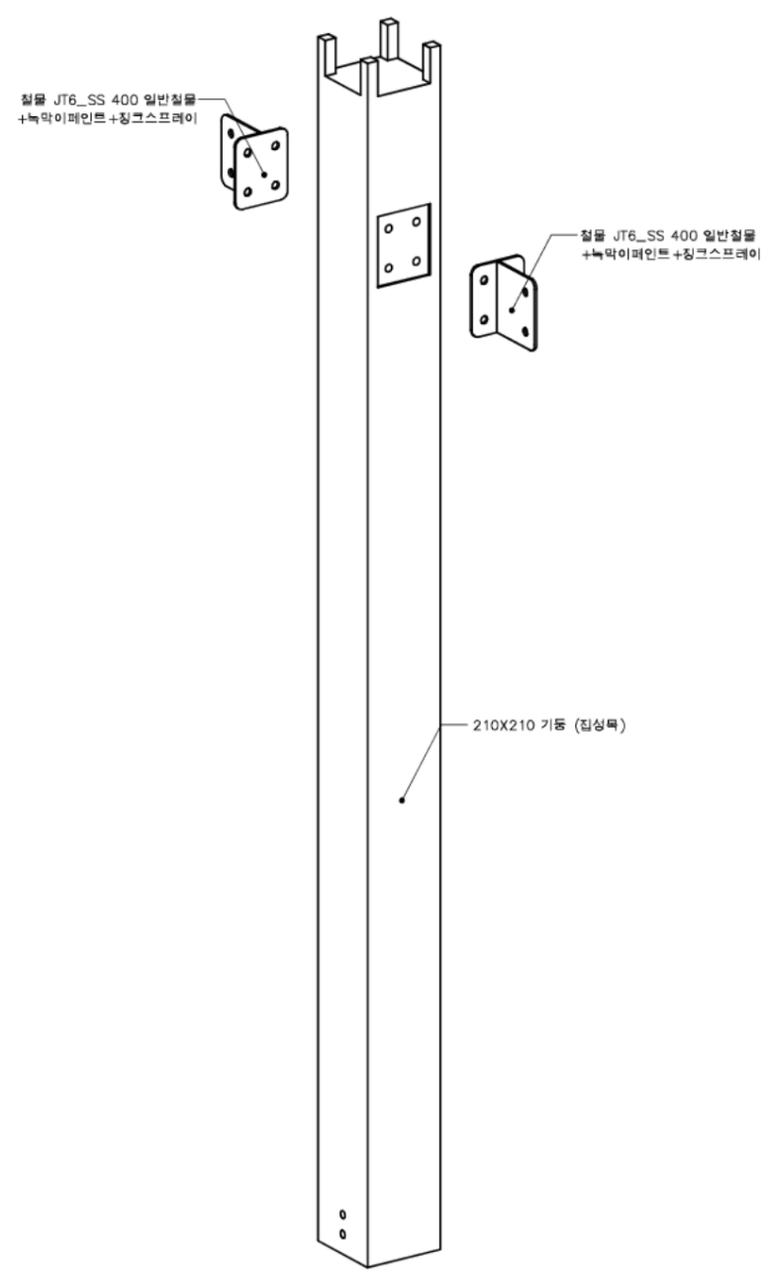


조립도

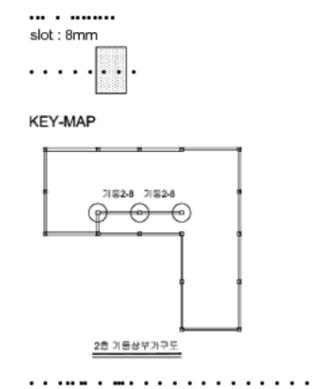

2층 기동 상세도 2-8
SCALE=A3:1/20

국토교통부 국토교통과학기술진흥원	사업명	은평구 시범한옥 건축공사				△					위치정보		도면명	2층 기동 상세도2-8
	시설/공구					△						축척	1/20	도면번호
건축분야	건축공사	건설단계	시공단계		△	2013.09.10	날짜	개칭내용	명지대학교 한옥기술개발연구단	작성일자	검토일자	확인일자	편철번호	026

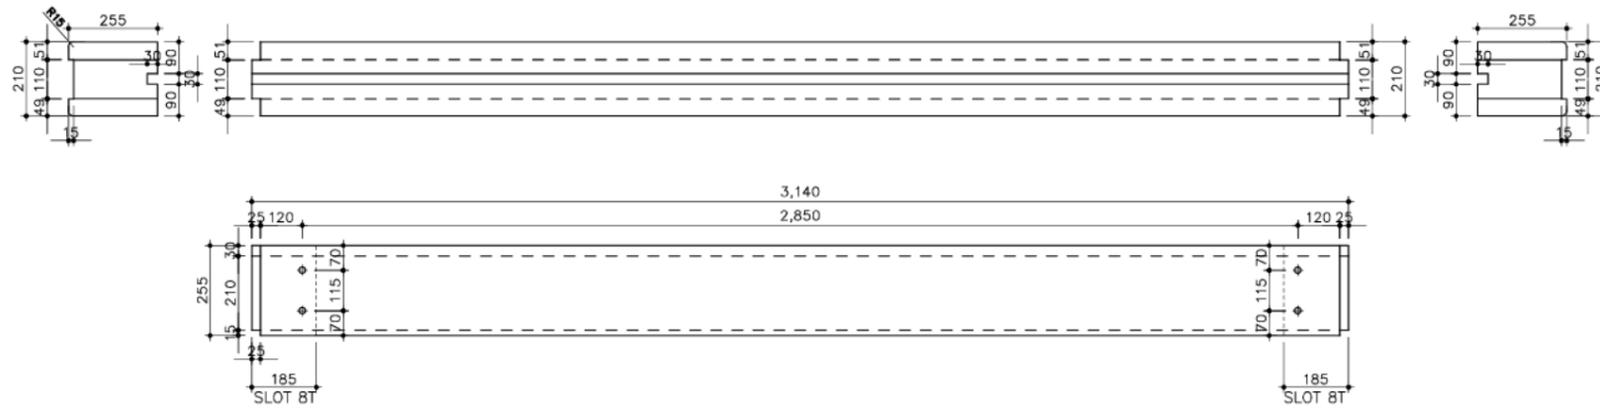


가공
slot : 8mm
KEY-MAP




창방 1-1 갯수: 1개

창방 1-1

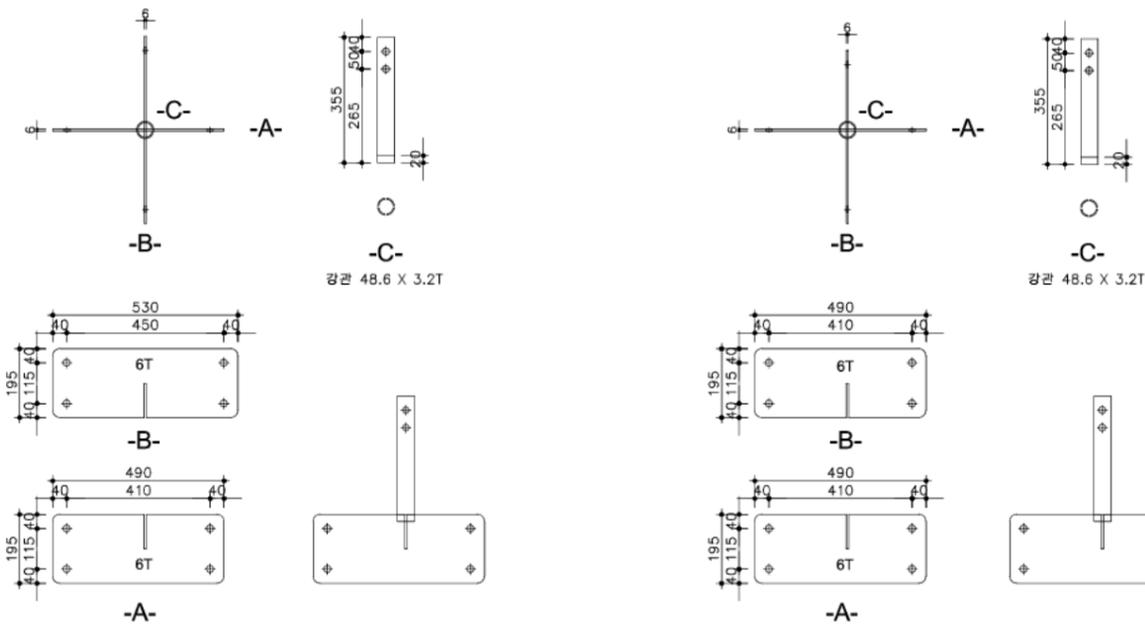

창방 1-1 조립철물 JT2

창방 1-1 조립철물 JT3

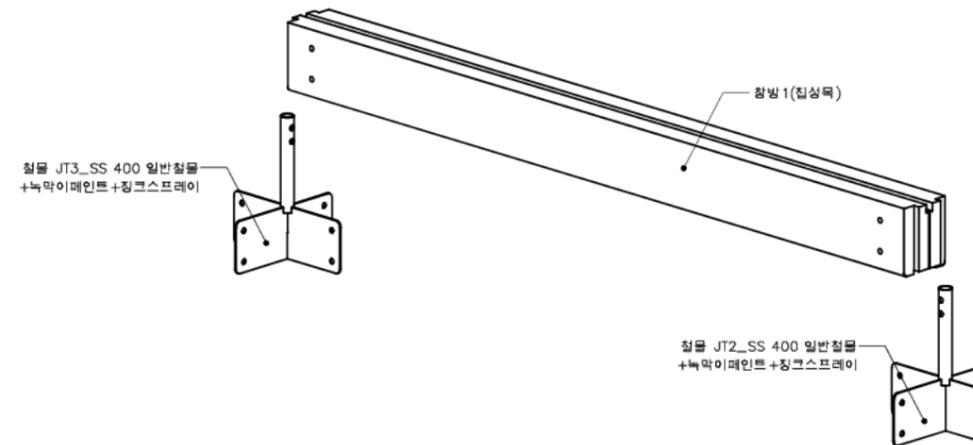


조립도


창방 상세도 1-1

SCALE=A3:1/20


국토교통부 국토교통과학기술진흥원	사업명	은평구 시범한옥 건축공사				△					위치정보		도면명	창방 상세도1-1
	시설/공구					△					축척	1/20		
건축분야	건축공사	건설단계	시공단계		△	2013.09.10	날짜	명지대학교 한옥기술개발연구단	작성자	검토자	확인자	편철번호	027	

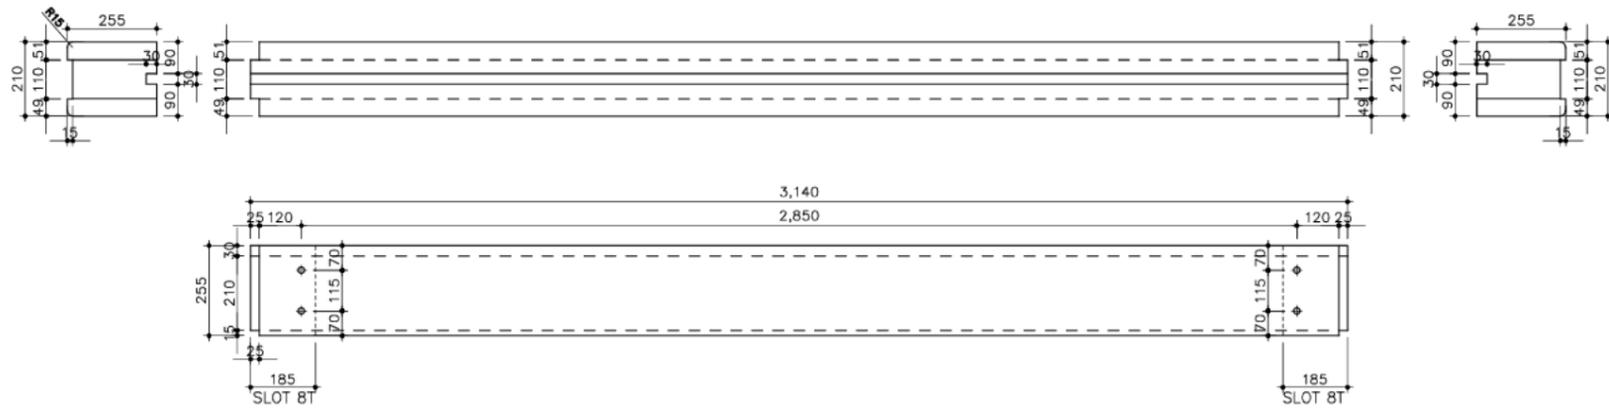

창방 1-2

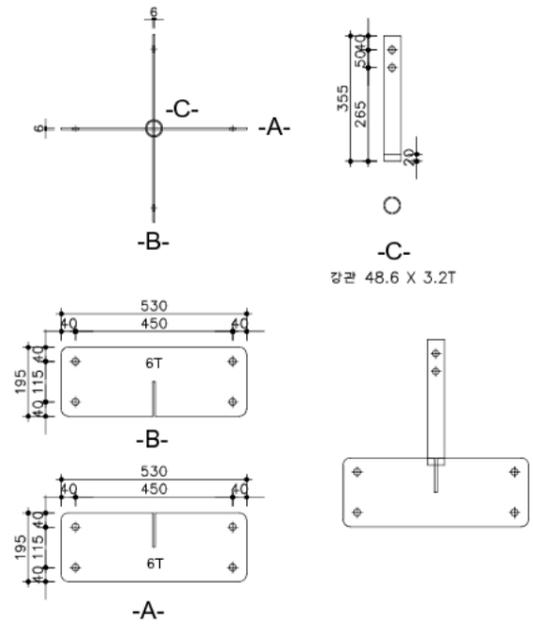


창방 1-2 조립철물 JT1

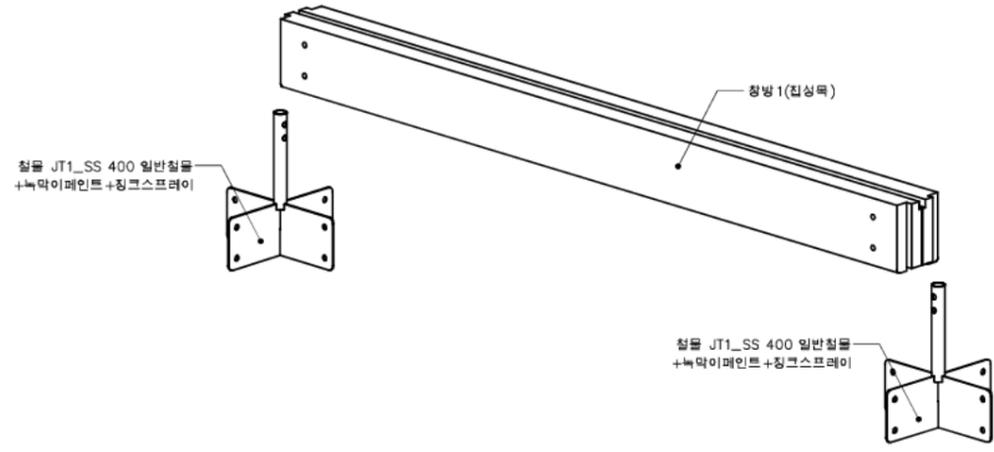

조립도

창방 상세도 1-2
SCALE=A3:1/20

국토교통부 국토교통과학기술진흥원	사업명	은평구 시범한옥 건축공사				△					위치정보		도면명	창방 상세도1-2
	시설/공구					△					축척	1/20		
건축분야	건축공사	건설단계	시공단계		△	2013.09.10	날짜	명지대학교 한옥기술개발연구단	작성자	검토자	확인자	편철번호	028	

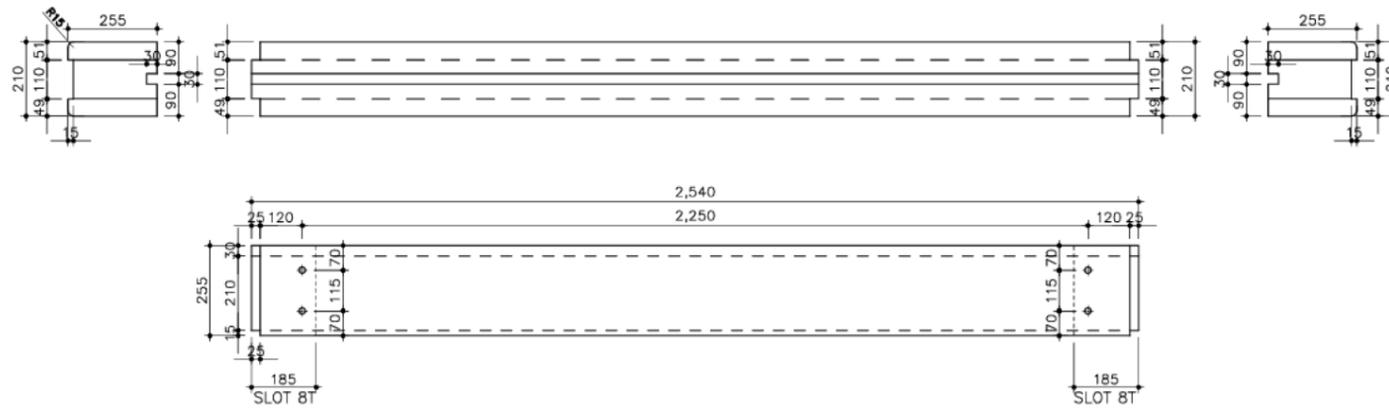


가공
slot : 8mm
KEY-MAP




창방2-1 갯수: 3개

창방 2-1

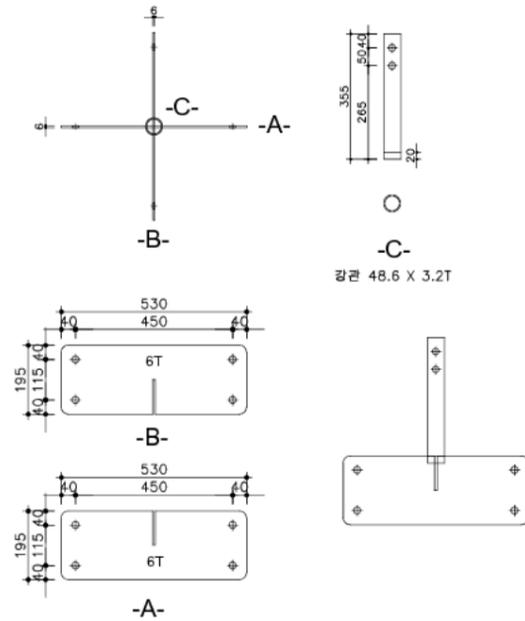

창방 2-1 조립철물 JT1

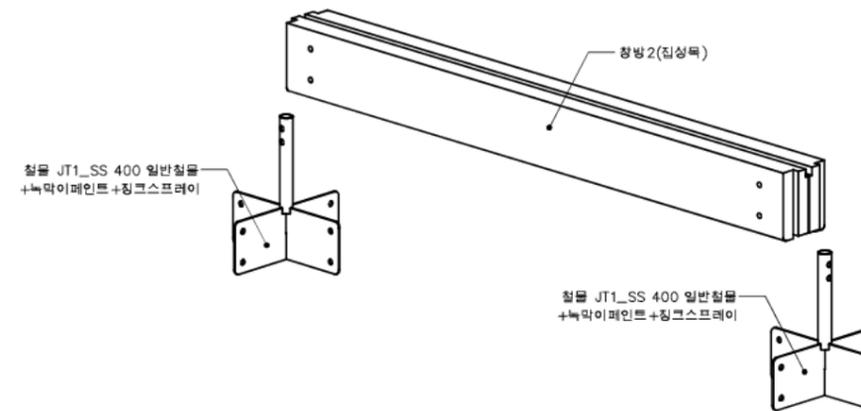


조립도

창방 상세도 2-1

SCALE=A3:1/20

	국토교통부	사업명	은평구 시범한옥 건축공사				△					위치정보		도면명	창방 상세도2-1
	국토교통과학기술진흥원	시설/공구					△					축척	1/20		
		건축분야	건축공사	건설단계	시공단계	△	2013.09.10		명지대학교 한옥기술개발연구단			도면번호	D-222	편철번호	029
							개정번호	날짜	개정내용	작성일자	검토일자	확인일자			

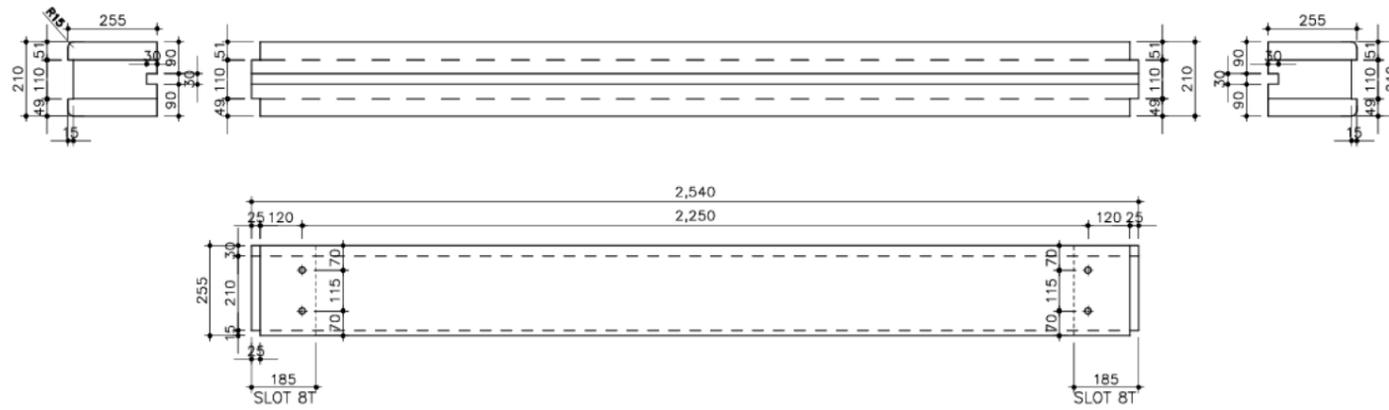


창방 2-2


가공
slot : 8mm
KEY-MAP



창방 2-2 갯수: 1개

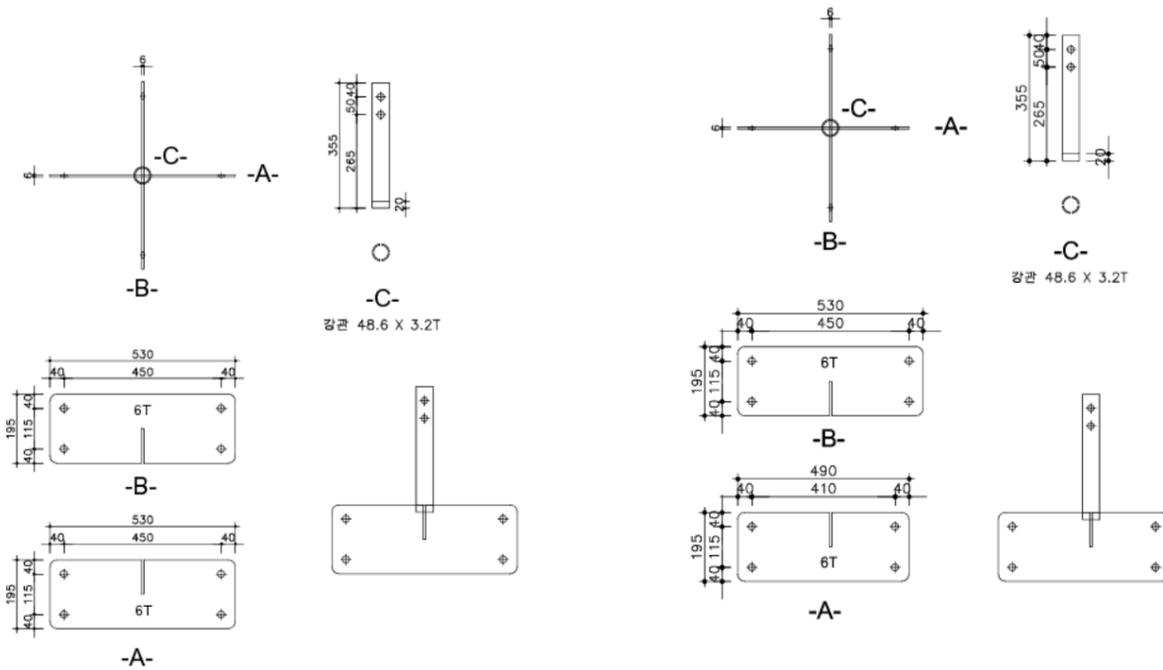

창방 2-2 조립철물 JT1

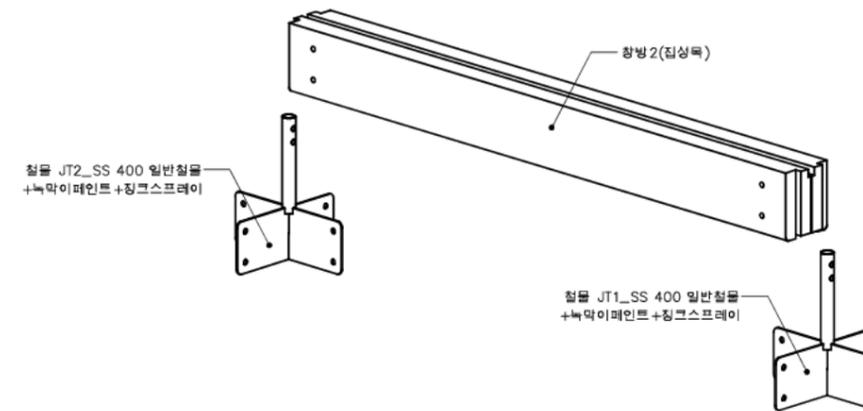


창방 2-2 조립철물 JT2

조립도


창방 상세도 2-2

SCALE=A3:1/20


국토교통부 국토교통과학기술진흥원	사업명	은평구 시범한옥 건축공사				△					위치정보		도면명	창방 상세도2-2
	시설/공구					△						축척	1/20	
건축분야	건축공사	건설단계	시공단계		△	2013.09.10			명지대학교 한옥기술개발연구단		도면번호	D-223	편철번호	030
					개칭번호	날짜	개칭내용	작성자	검토자	확인자				

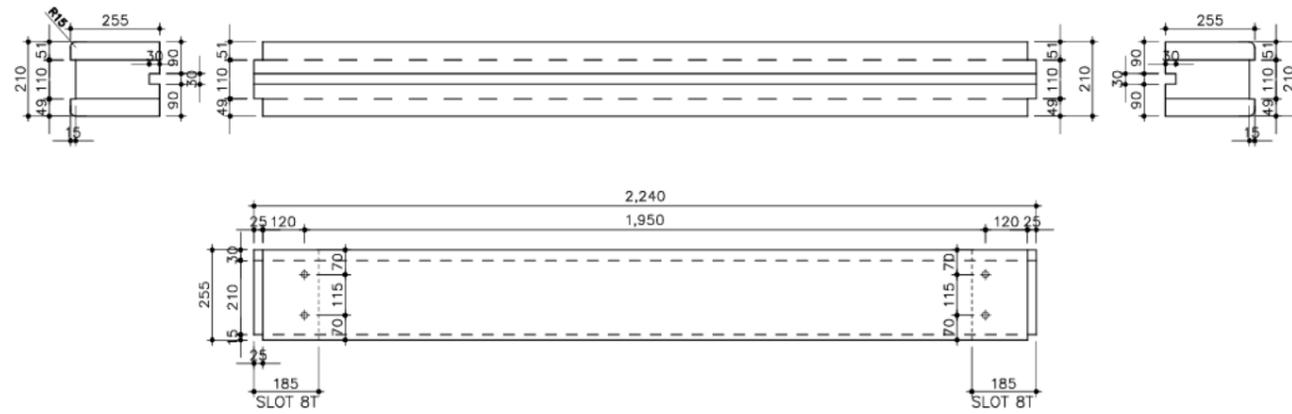

창방 3-1

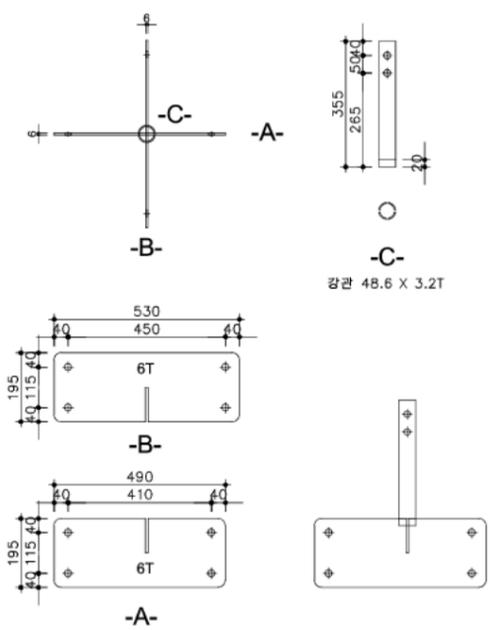


창방 3-1 조립철물 JT2

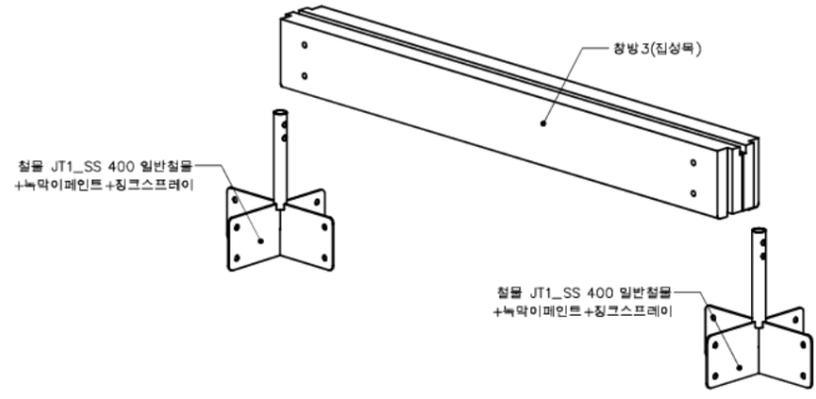


조립도

창방 상세도 3-1
SCALE=A3:1/20


국토교통부 국토교통과학기술진흥원	사업명	은평구 시범한옥 건축공사				△					위치정보		도면명	창방 상세도3-1	
	시설/공구					△					축척	1/20			도면번호
건축분야	건축공사	건설단계	시공단계		△	2013.09.10	2013.09.10	2013.09.10	2013.09.10	2013.09.10	2013.09.10	2013.09.10	2013.09.10	2013.09.10	
	개청번호	날짜	개청내용	작성일자	검토일자	확인일자							편철번호	031	

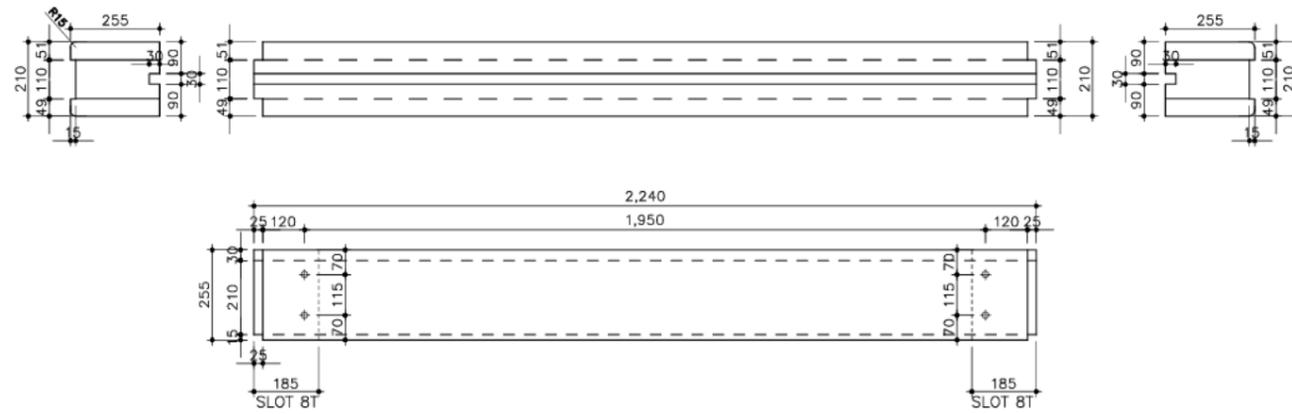


창방 3-2

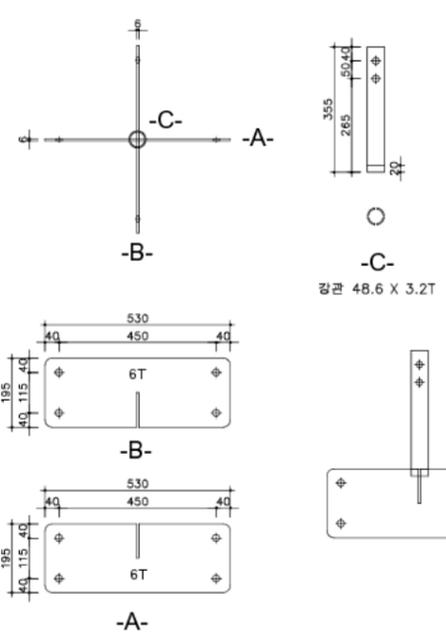

창방 3-2 조립철물 JT1

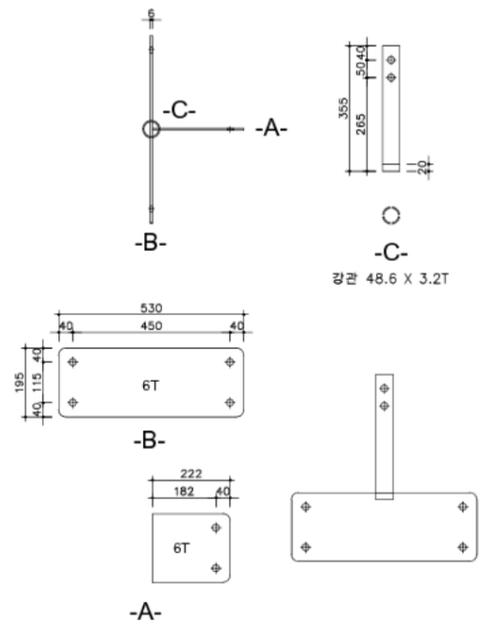


창방 3-2 조립철물 JT4

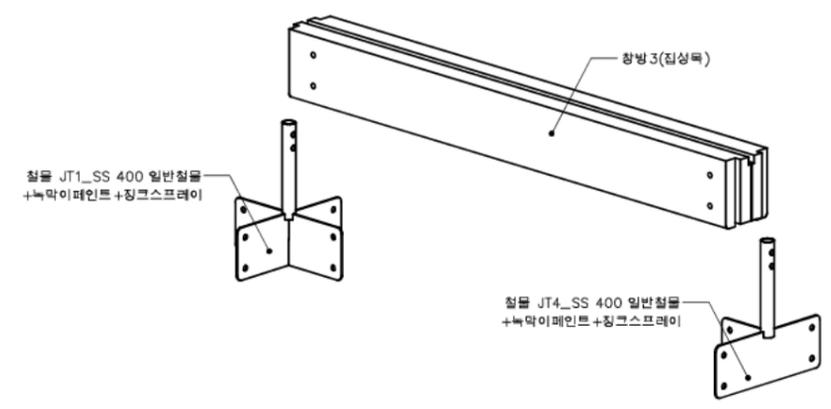


조립도

창방 상세도 3-2
SCALE=A3:1/20

국토교통부 국토교통과학기술진흥원	사업명	은평구 시범한옥 건축공사				△					위치정보		도면명	창방 상세도3-2	
	시설/공구					△					축척	1/20			
건축분야	건축공사	건설단계	시공단계		2013.09.10	개청번호	날짜	개청내용	작성일자	검토일자	확인일자	도면번호	D-225	편철번호	032

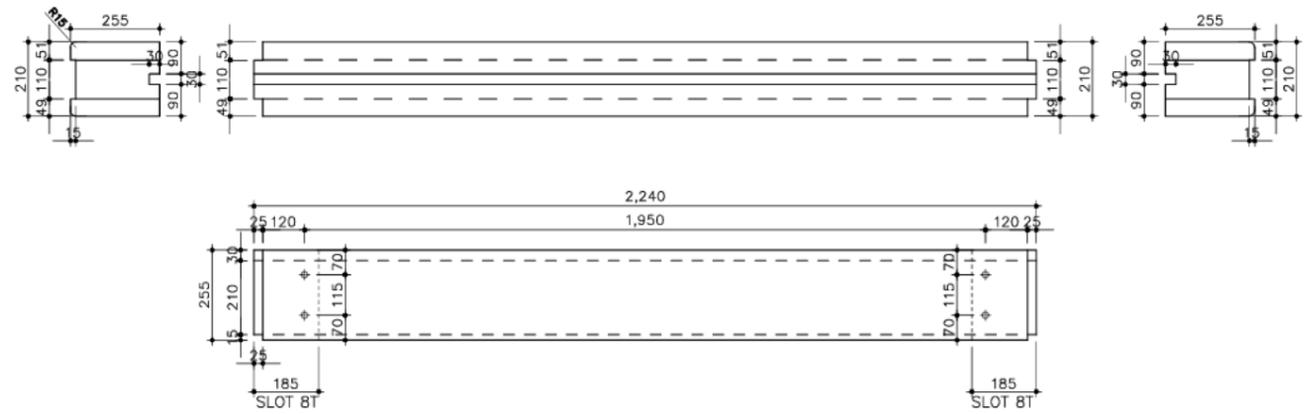


창방 3-3

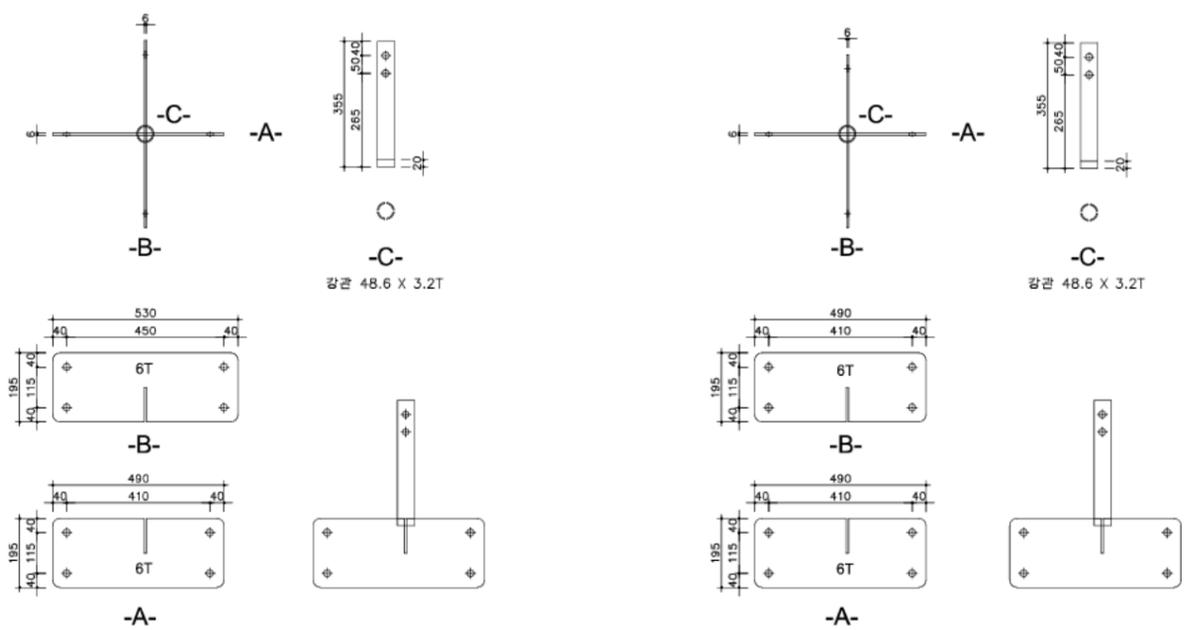

창방 3-3 조립철물 JT2


창방 3-3 조립철물 JT3

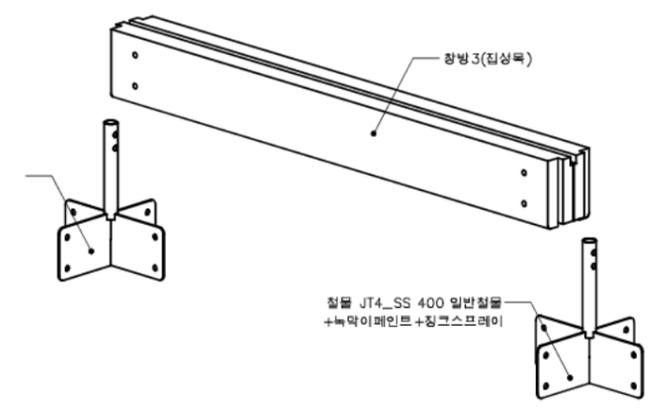

조립도

창방 상세도 3-3
SCALE=A3:1/20

 국토교통부	사업명	은평구 시범한옥 건축공사				△					위치정보		도면명	창방 상세도3-3
	시설/공구					△					축척	1/20		
 국토교통과학기술진흥원	건축분야	건축공사	건설단계	시공단계	개원번호	2013.09.10	날짜	개칭내용	명지대학교 한옥기술개발연구단	작성자	검토자	확인자	편철번호	033

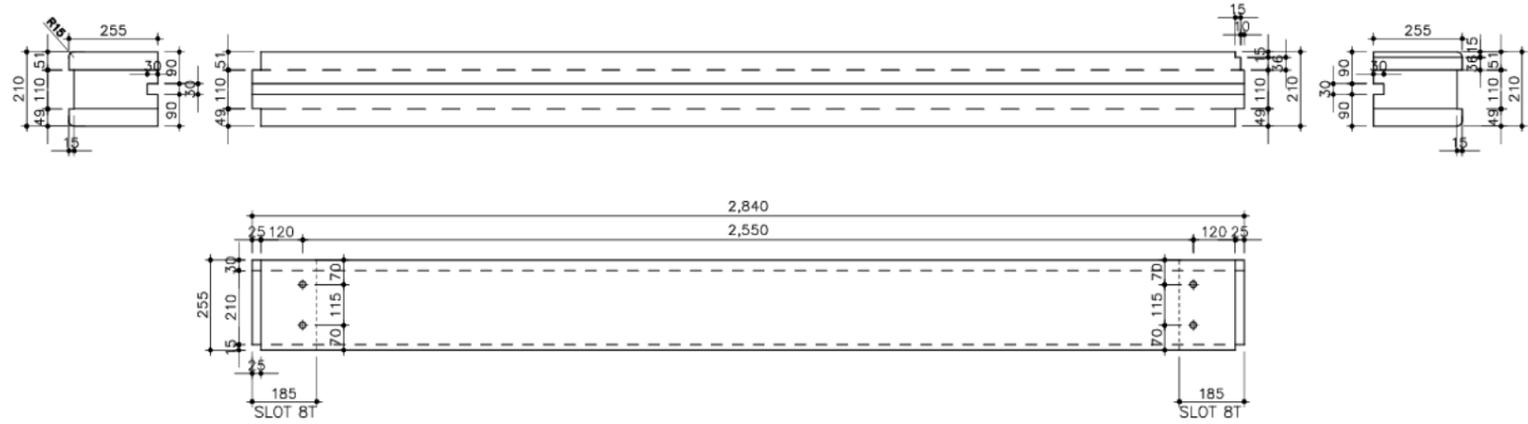


가공
slot : 8mm




창방 4 갯수: 1개

창방 4

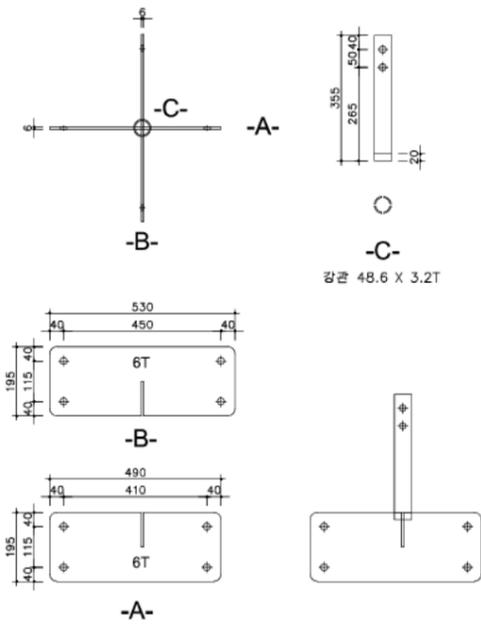


강관 48.6 X 3.2T

창방 4 조립철물 JT2

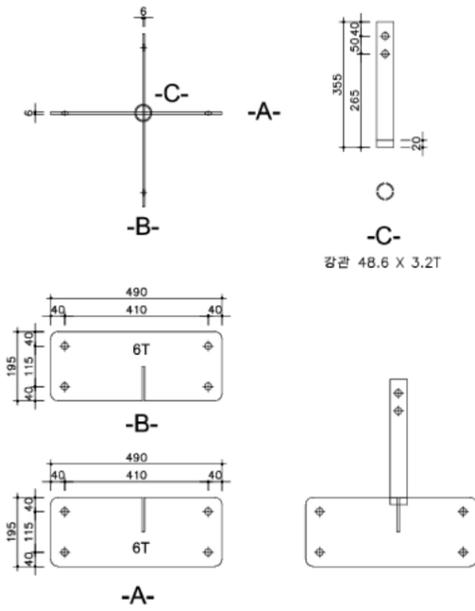

강관 48.6 X 3.2T

창방 4 조립철물 JT3

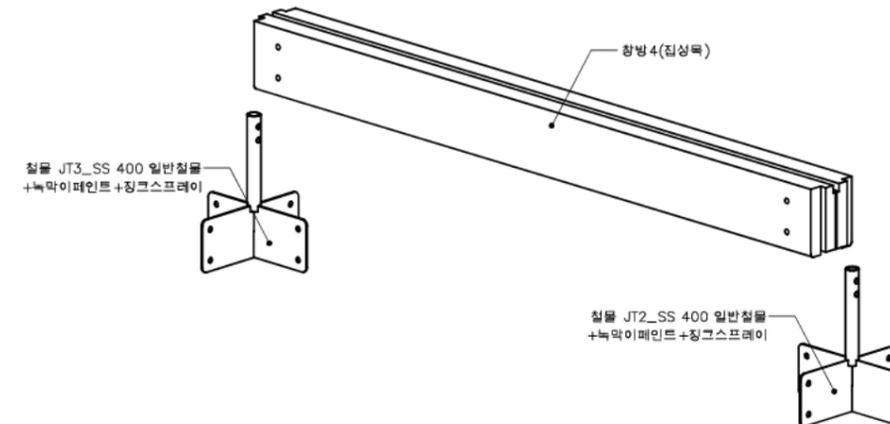


조립도

창방 상세도 4


SCALE=A3:1/20

국토교통부 국토교통과학기술진흥원	사업명	은평구 시범한옥 건축공사				△						위치정보		도면명	창방 상세도 4
	시설/공구					△						축척	1/20		
건축분야	건축공사	건설단계	시공단계			△	2013.09.10		명지대학교 한옥기술개발연구단			도면번호	D-227		
							개칭번호	날짜	개칭내용	작성자	검토자	확인자			

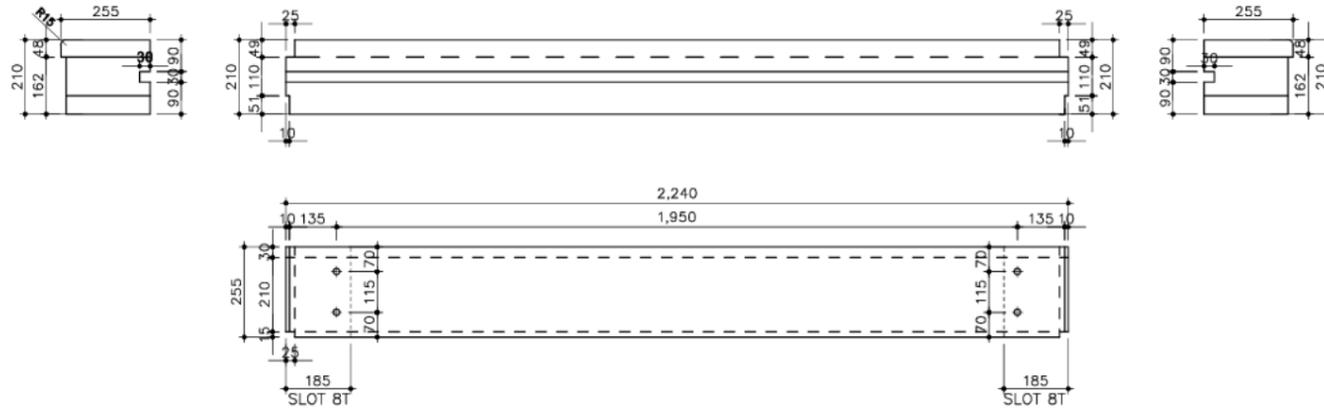


창방 5


가공
slot : 8mm

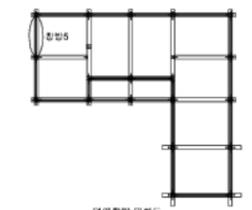


창방 5 갯수: 1개

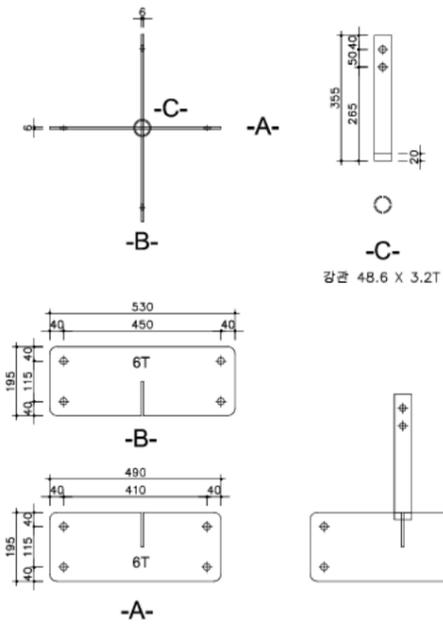

창방 5 조립철물 JT2

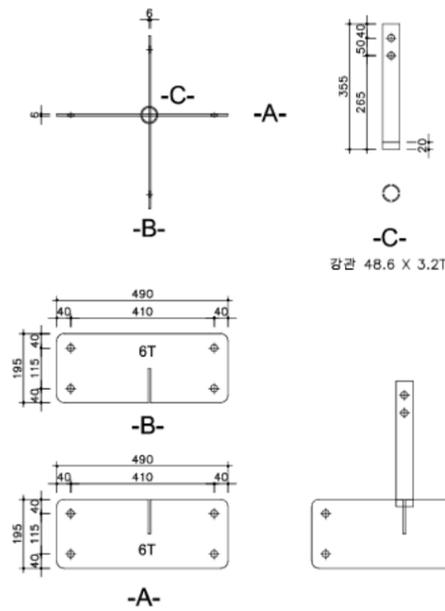

창방 5 조립철물 JT3

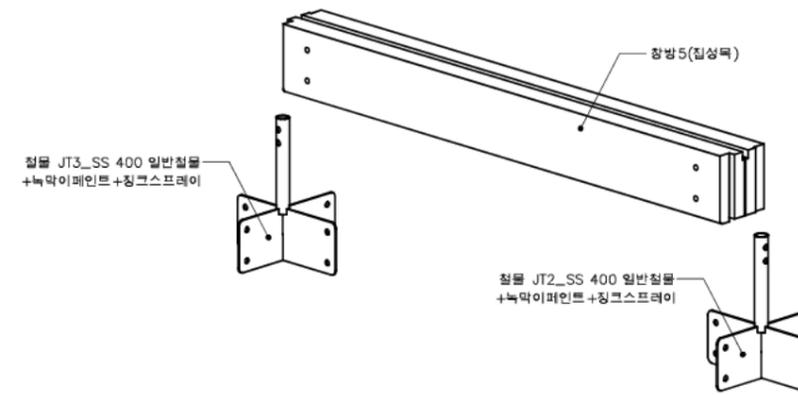


조립도

창방 상세도 5


SCALE=A3:1/20

국토교통부 국토교통과학기술진흥원	사업명	은평구 시범한옥 건축공사				△					위치정보		도면명	창방 상세도 5
	시설/공구					△					축척	1/20		
건축분야	건축공사	건설단계	시공단계		△	2013.09.10			명지대학교 한국기술개발연구원			편철번호	035	
					개칭번호	날짜		개칭내용	작성자	검토자	확인자			

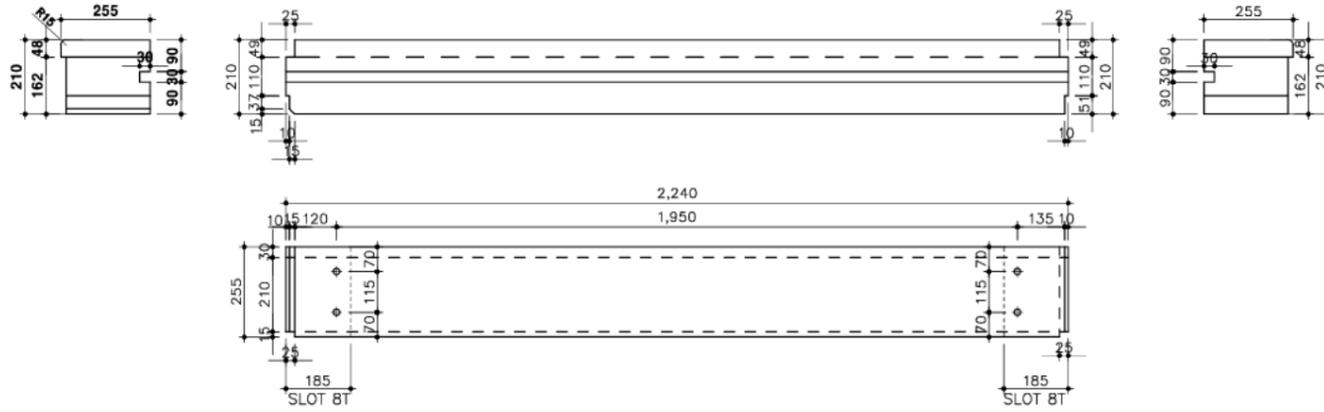


창방6


기공
slot : 8mm
KEY-MAP

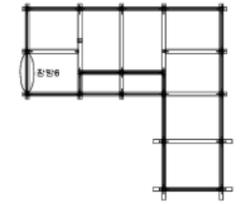


창방6 갯수: 1개

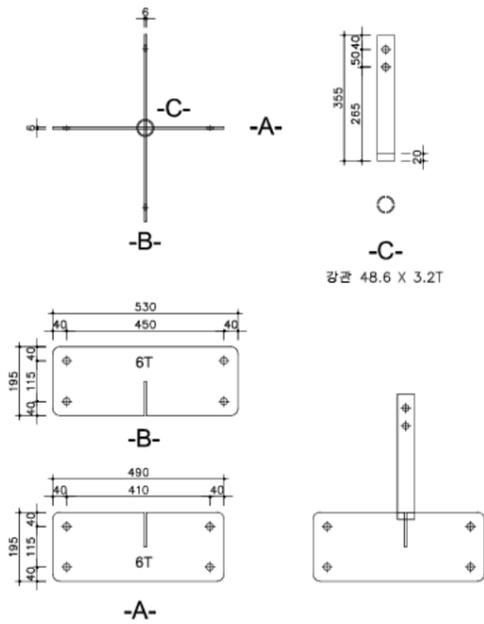

창방6 조립철물 JT2

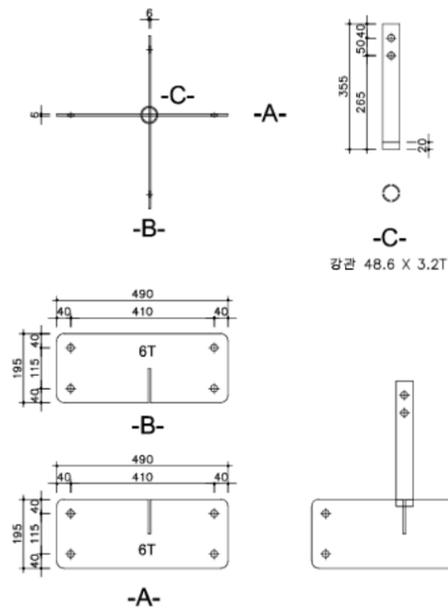

창방6 조립철물 JT3

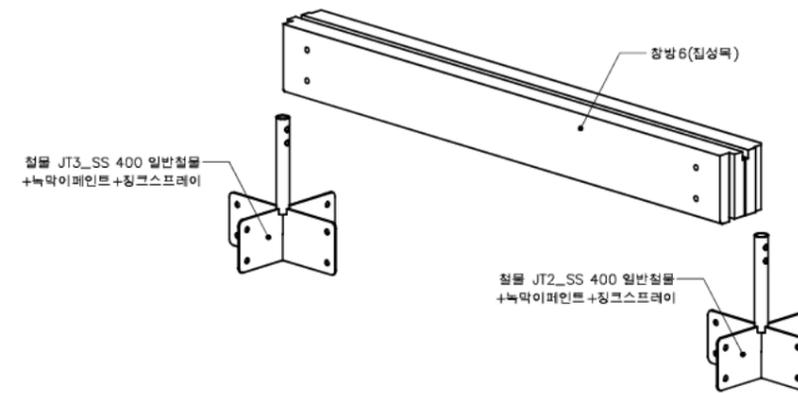


조립도


창방 상세도 6

SCALE=A3:1/20


	사업명	은평구 시범한옥 건축공사				△					위치정보		도면명	창방 상세도6
	시설/공구					△					축척	1/20		
	건축분야	건축공사	건설단계	시공단계	△	2013.09.10			명지대학교 한옥기술개발연구단		도면번호	D-229	편철번호	036
					개정번호	날짜	개정내용	작성자	검토자	확인자				

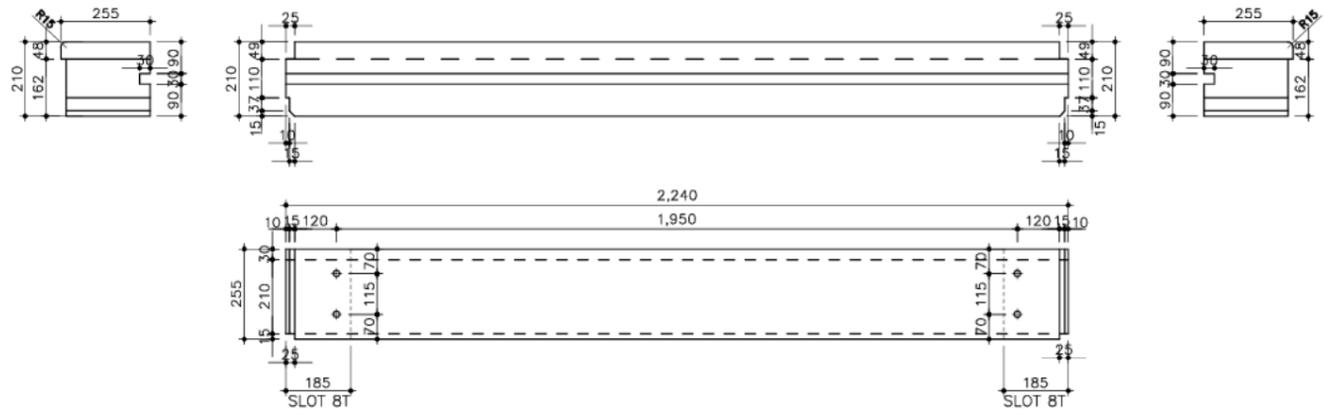


창방 7

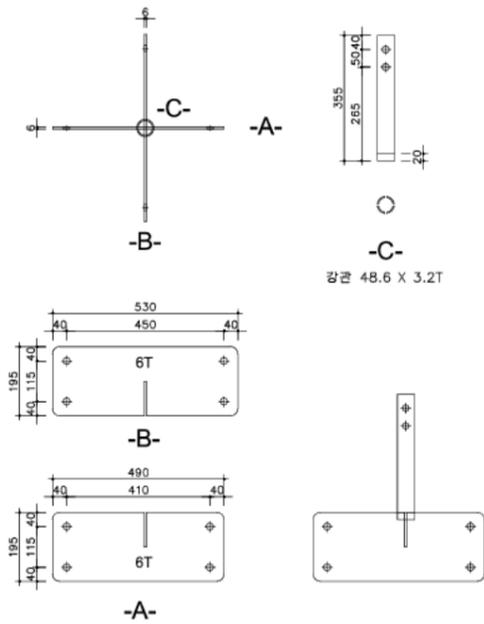

창방 7 조립철물 JT2

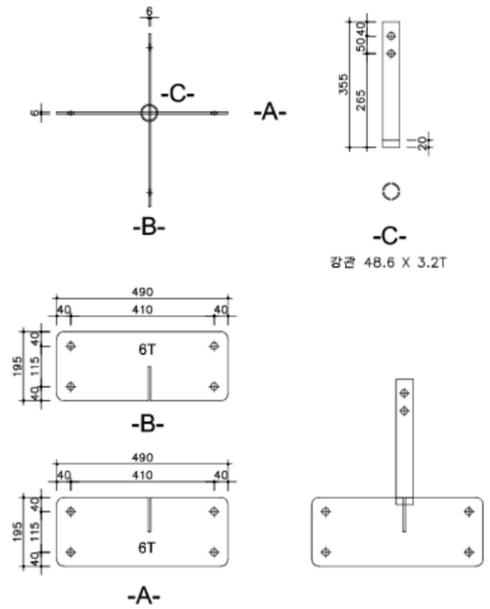


창방 7 조립철물 JT3

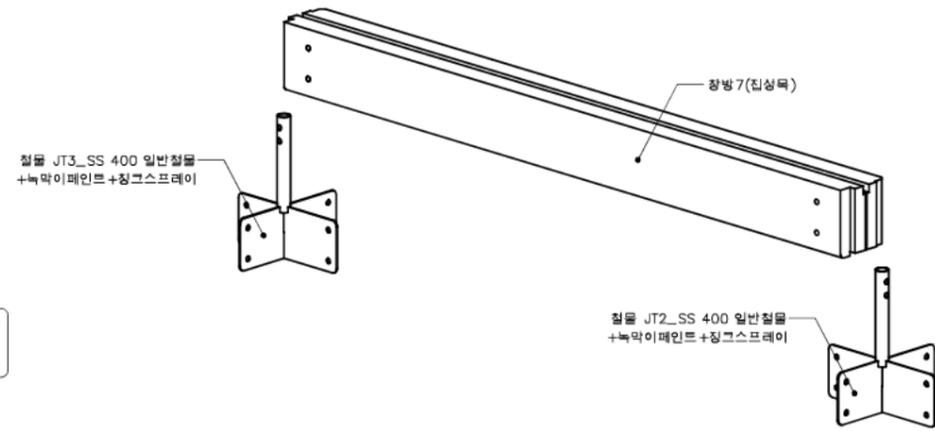


조립도

창방 상세도 7
SCALE=A3:1/20


국토교통부 국토교통과학기술진흥원	사업명	은평구 시범한옥 건축공사				△					위치정보		도면명	창방 상세도 7
	시설/공구					△					축척	1/20		
건축분야	건축공사	건설단계	시공단계		△	2013.09.10		명지대학교 한옥기술개발연구단			도면번호	D-230	편철번호	037
	개정번호	날짜	개정내용					작성자	검토자	확인자				

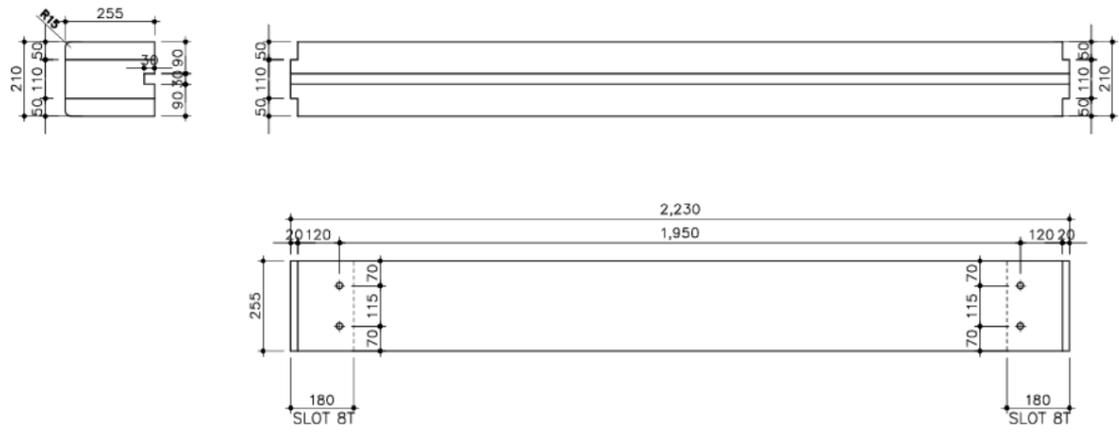

창방 8-1

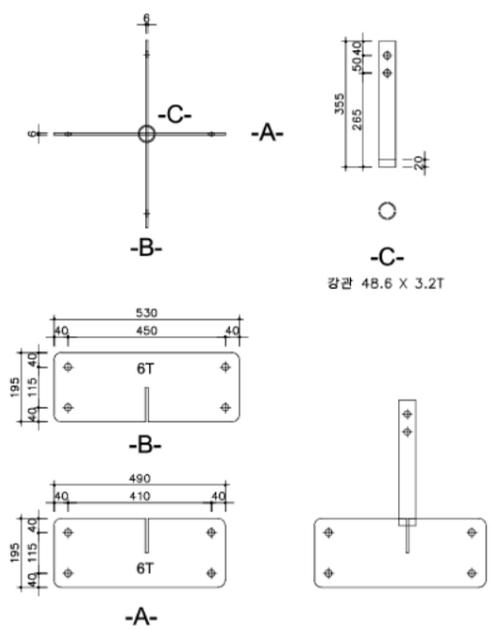


창방 8-1 조립철물 JT2

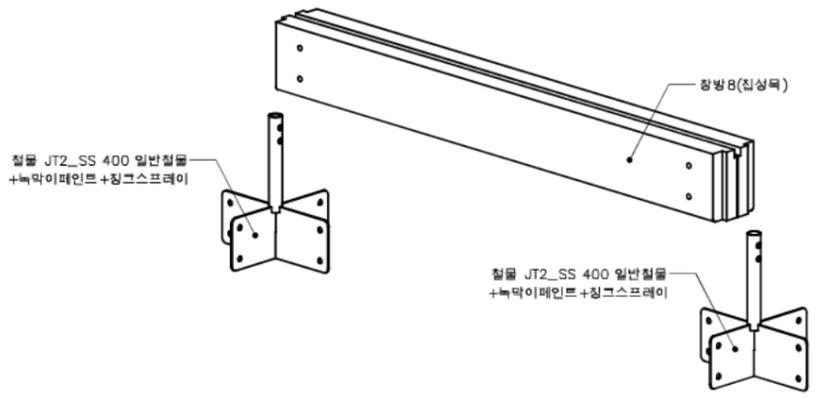

조립도


창방 상세도 8-1
SCALE=A3:1/20

국토교통부 국토교통과학기술진흥원	사업명	은평구 시범한옥 건축공사				△					위치정보		도면명	창방 상세도8-1
	시설/공구					△					축척	1/20		
건축분야	건축공사	건설단계	시공단계		△	2013.09.10			명지대학교 한옥기술개발연구단		도면번호	D-231	편철번호	038
					개칭번호	날짜	개칭내용	작성일자	검토일자	확인일자				

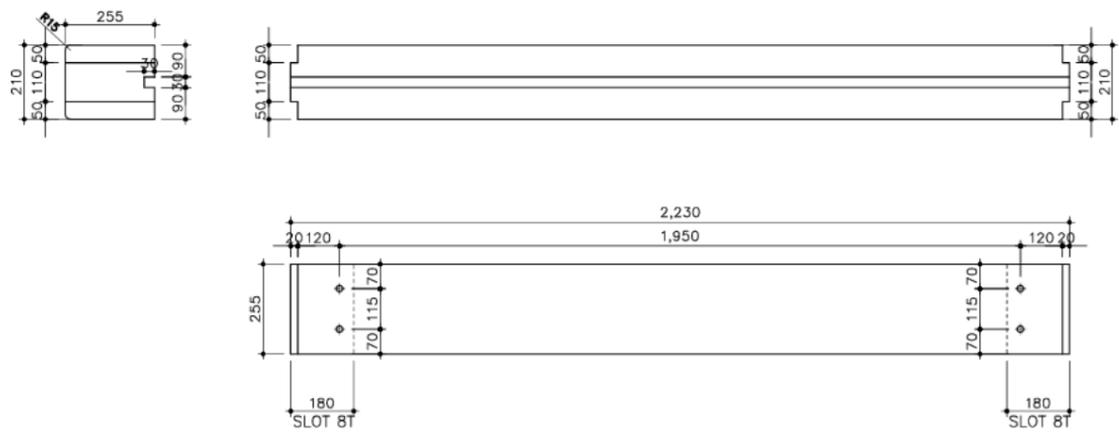


창방 8-2

가공
slot : 8mm
KEY-MAP

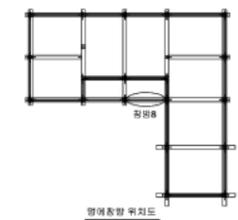


창방 8-2 갯수: 1개

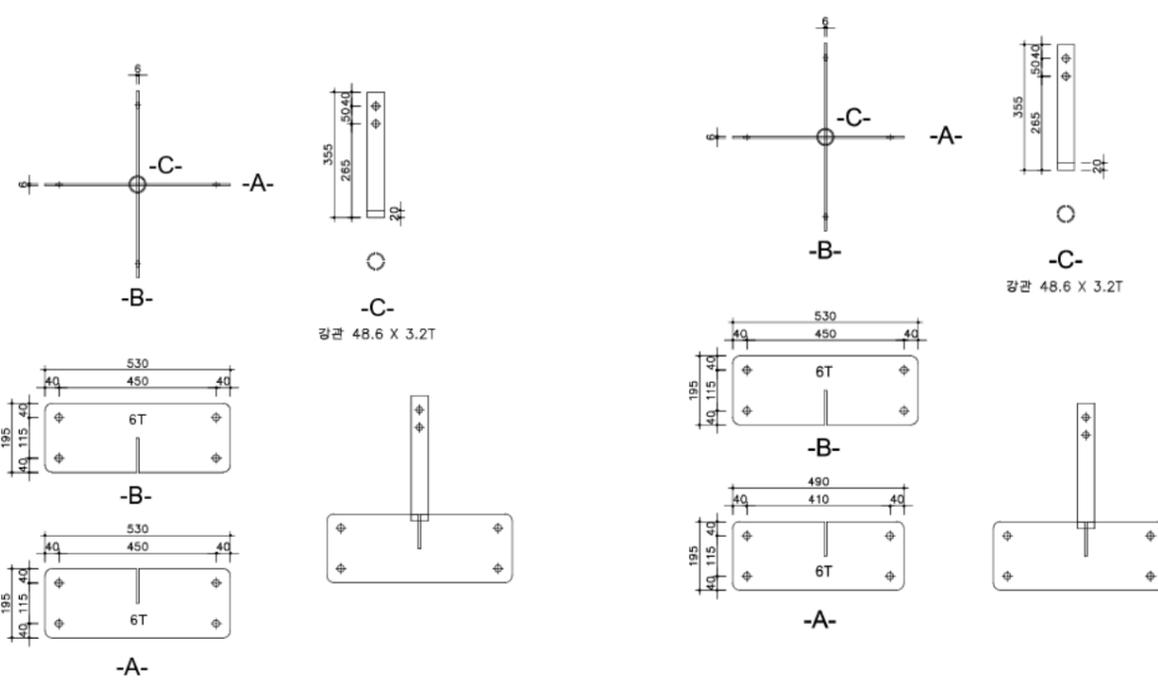

창방 8-2 조립철물 JT1

창방 8-2 조립철물 JT2

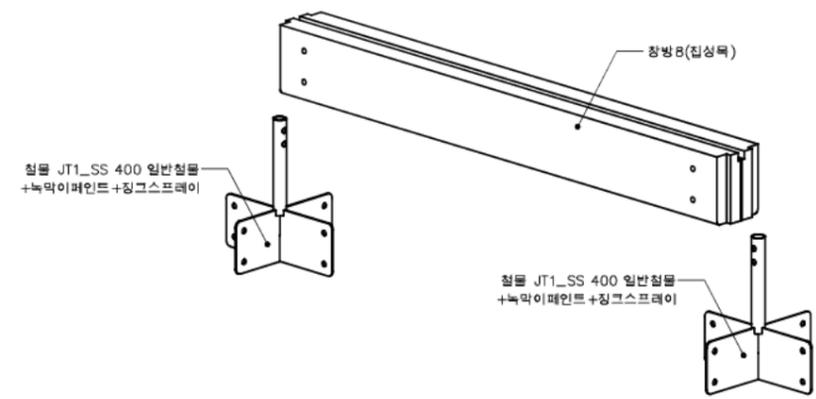


조립도




창방 상세도 8-2

SCALE=A3:1/20

국토교통부 국토교통과학기술진흥원	사업명	은평구 시범한옥 건축공사				△					위치정보		도면명	창방 상세도 8-2
	시설/공구					△					축척	1/20		
건축분야	건축공사	건설단계	시공단계		△	2013.09.10		명지대학교 한옥기술개발연구단			도면번호	D-232	편철번호	039
	개정번호	날짜	개정내용					작성자		검토자		확인자		

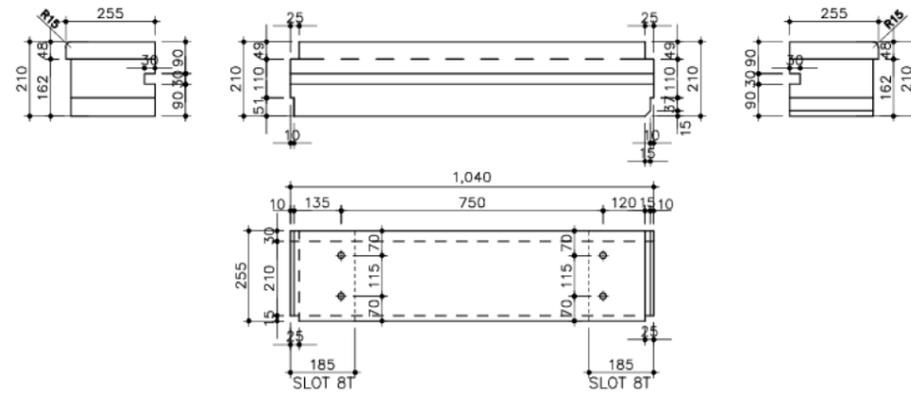


창방9

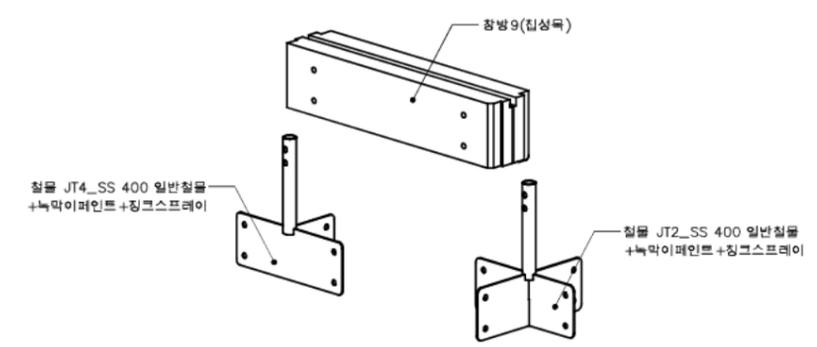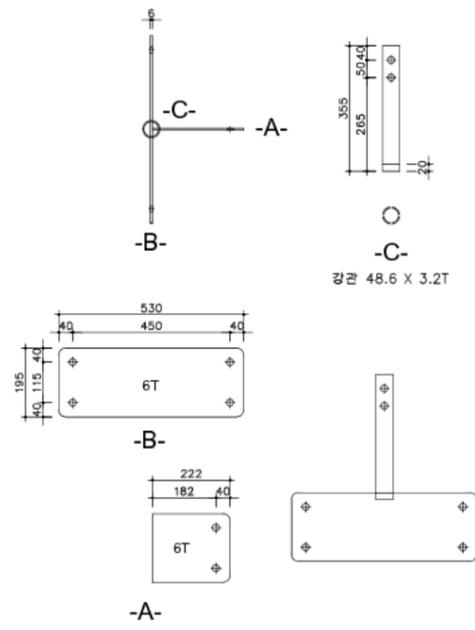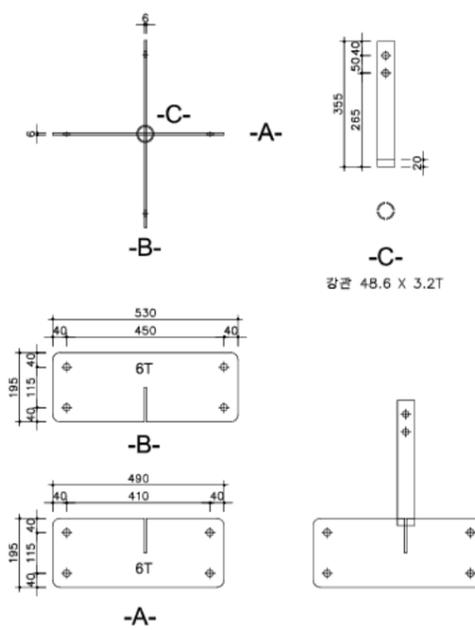


조립도

창방 상세도 9
SCALE=A3:1/20

국토교통부 국토교통과학기술진흥원	사업명	은평구 시범한옥 건축공사				△					위치정보		도면명	창방 상세도9
	시설/공구					△					축척	1/20		
건축분야	건축공사	건설단계	시공단계		△	2013.09.10		명지대학교 한옥기술개발연구단			도면번호	D-233	편철번호	040
					개칭번호	날짜	개칭내용	작성자	검토자	확인자				

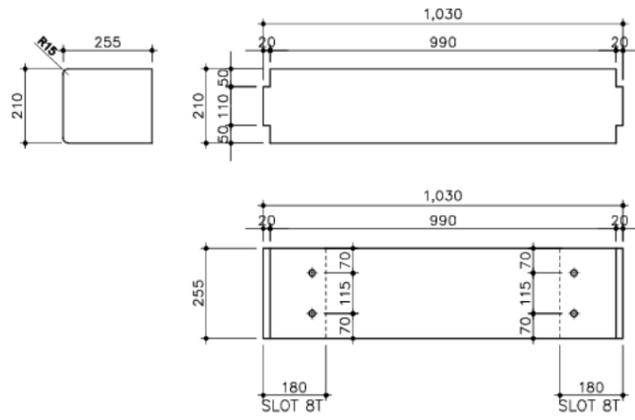


창방 10

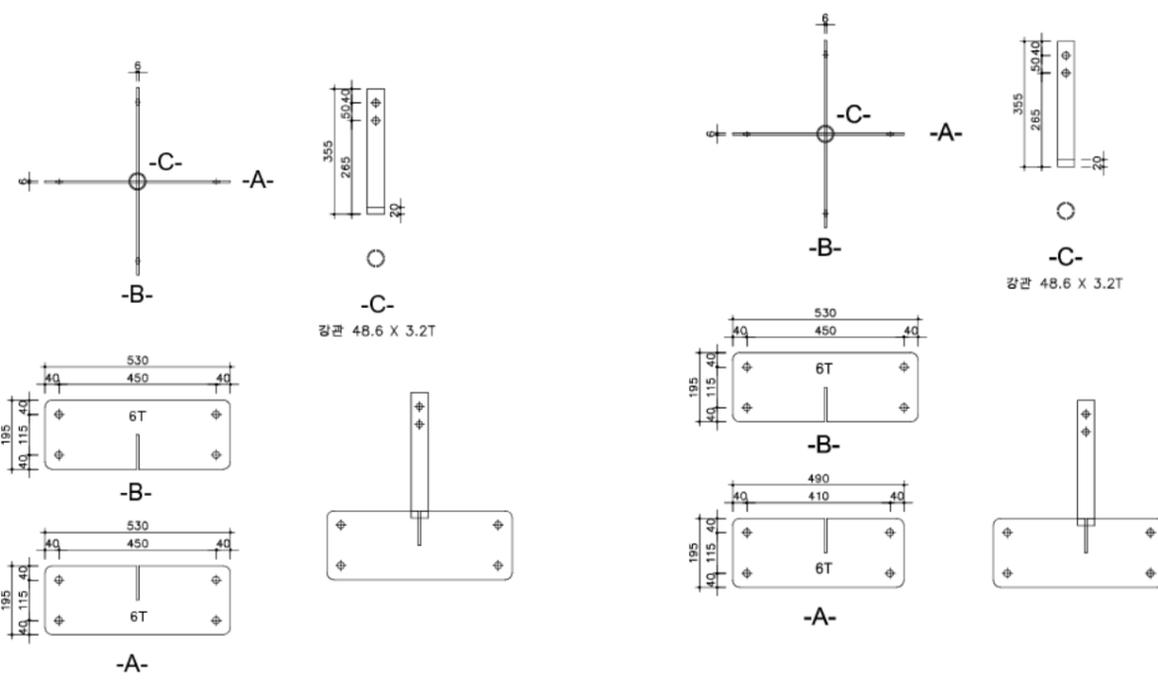

창방 10 조립철물 JT1


창방 10 조립철물 JT2

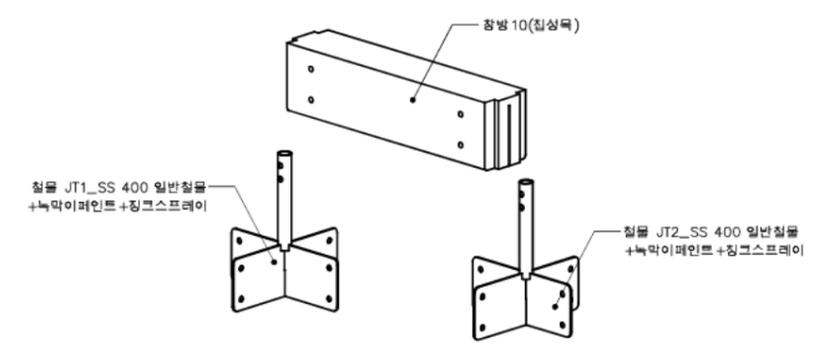


조립도

창방 상세도 10
SCALE=A3:1/20


국토교통부 국토교통과학기술진흥원	사업명	은평구 시범한옥 건축공사				△					위치정보		도면명	창방 상세도10
	시설/공구					△					축척	1/20		
건축분야	건축공사	건설단계	시공단계		△	2013.09.10		명지대학교 한옥기술개발연구단			도면번호	D-234	편철번호	041
					개칭번호	날짜	개칭내용	작성자	검토자	확인자				

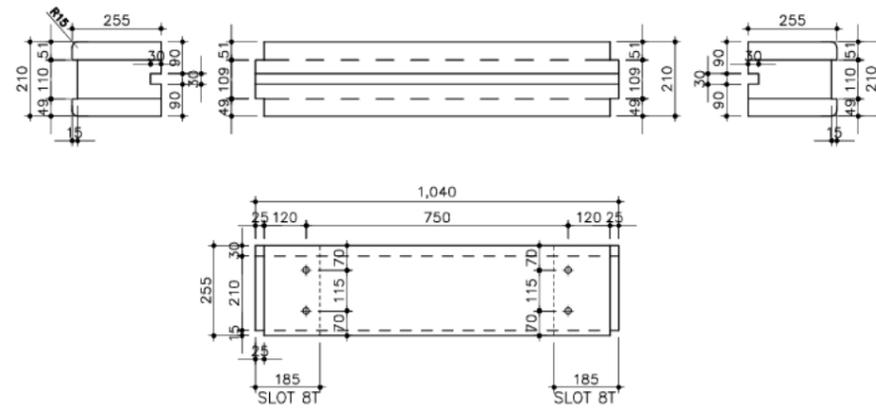


창방 11

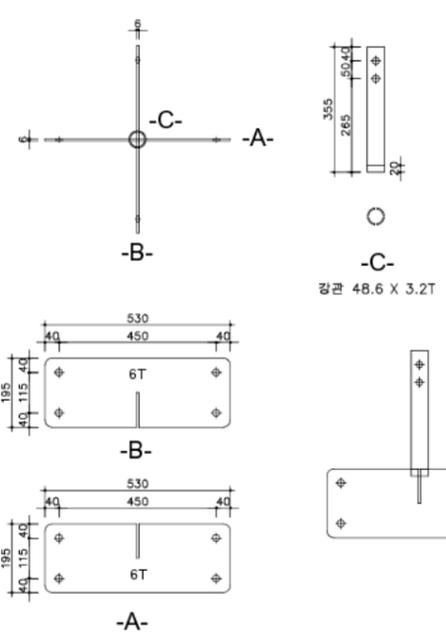

창방 11 조립철물 JT1

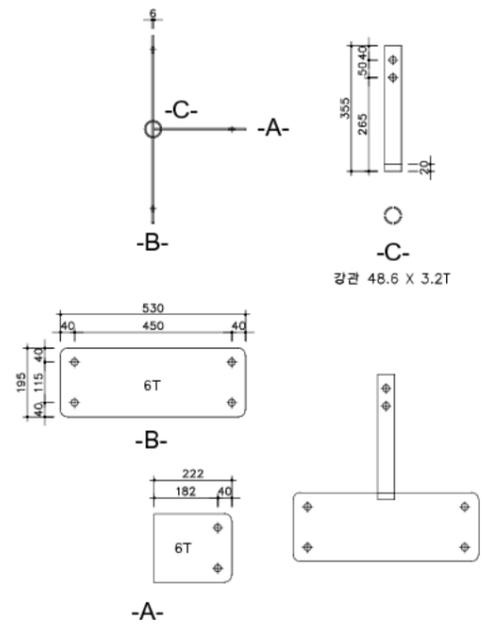



창방 11 조립철물 JT4

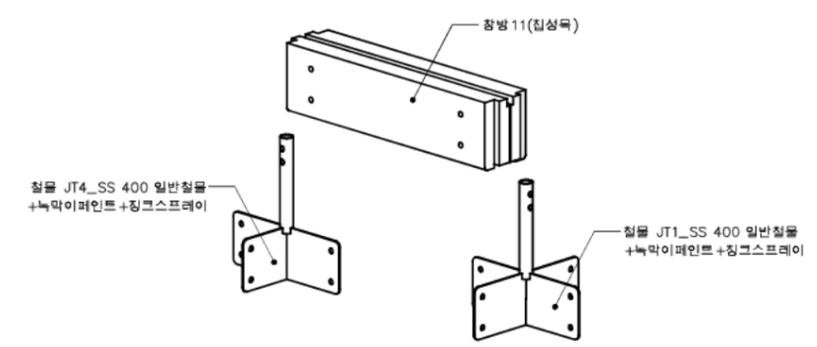


조립도

창방 상세도 11
SCALE=A3:1/20

국토교통부 국토교통과학기술진흥원	사업명	은평구 시범한옥 건축공사				△					위치정보		도면명	창방 상세도11
	시설/공구					△					축척	1/20		
건축분야	건축공사	건설단계	시공단계		△	2013.09.10			명지대학교 한옥기술개발연구단		도면번호	D-235	편철번호	042
					개정번호	날짜		개칭내용	작성자	검토자	확인자			

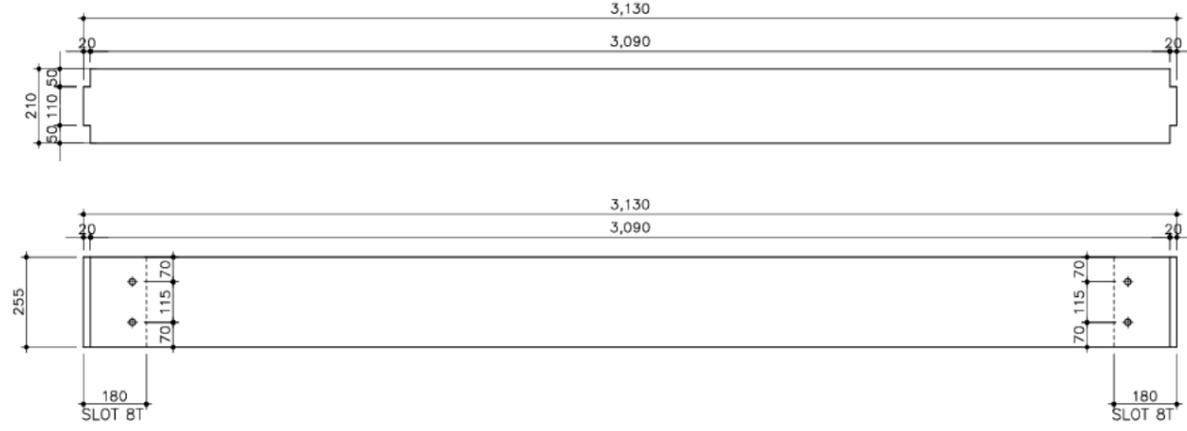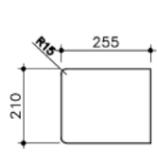


가공
slot : 8mm

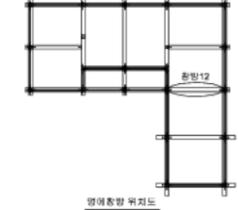


창방12-1 개수: 1개

창방 12-1

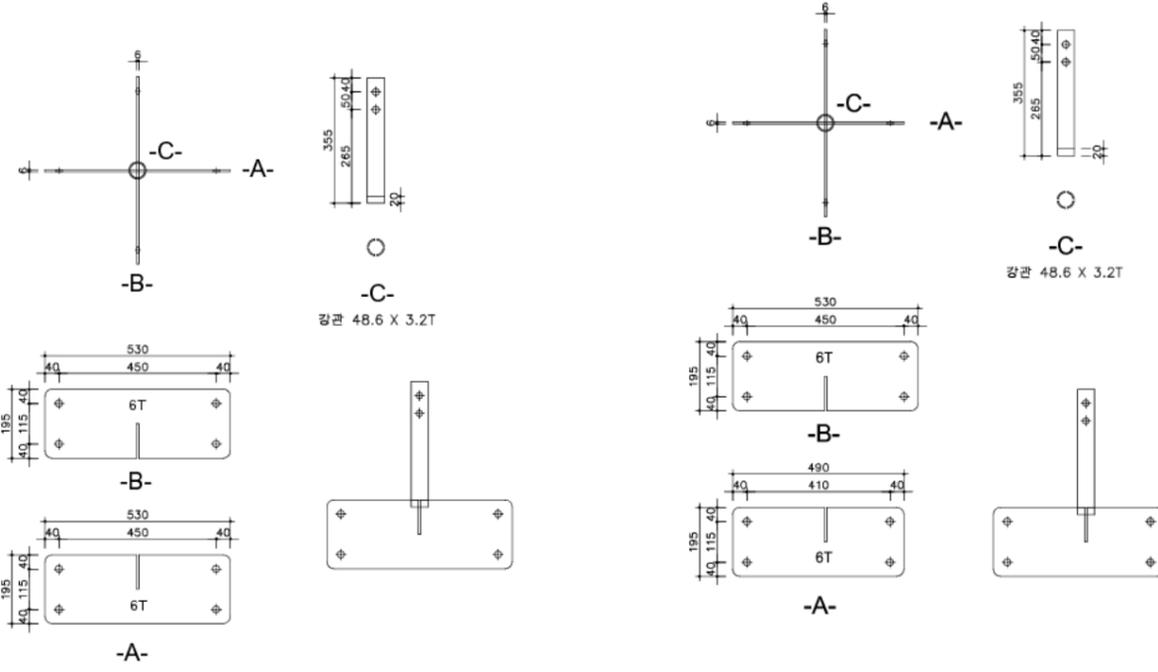

창방 12-1 조립철물 JT1


창방 12-1 조립철물 JT2

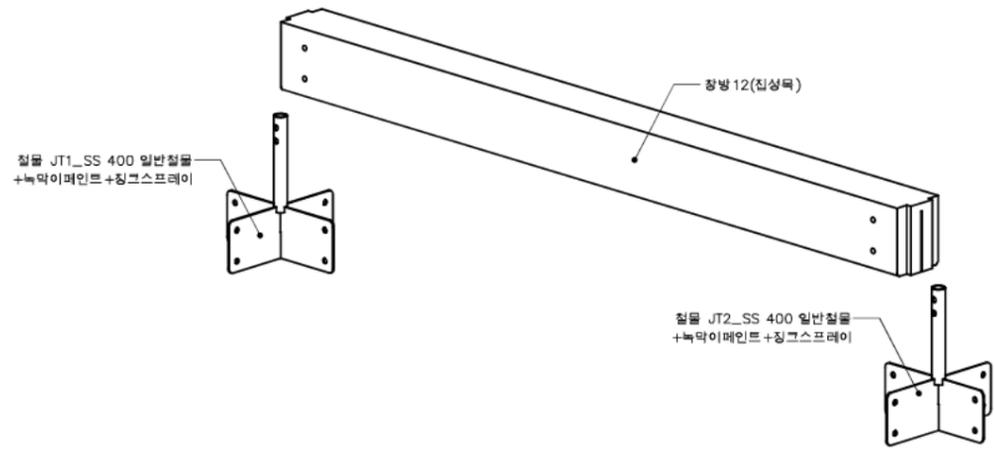

조립도

창방 상세도 12-1
SCALE=A3:1/20

국토교통부 국토교통과학기술진흥원	사업명	은평구 시범한옥 건축공사				△					위치정보		도면명	창방 상세도12-1
	시설/공구					△					축척	1/20		
건축분야	건축공사	건설단계	시공단계		△	2013.09.10		명지대학교 한옥기술개발연구단			도면번호	D-236	편철번호	043
					개칭번호	날짜	개칭내용	작성자	검토자	확인자				

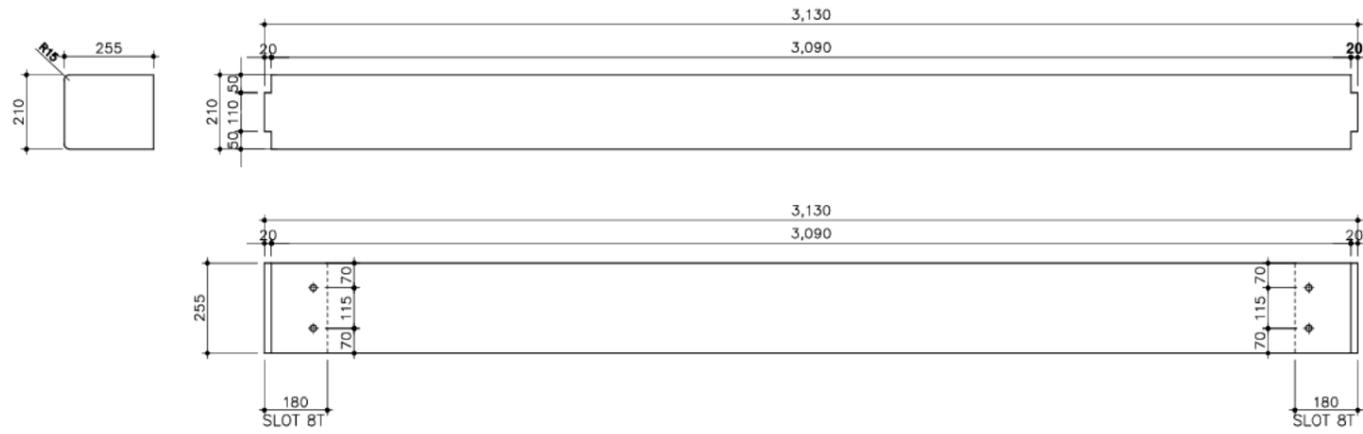


가공
slot : 8mm
KEY-MAP




창방 12-2 갯수: 1개

창방 12-2

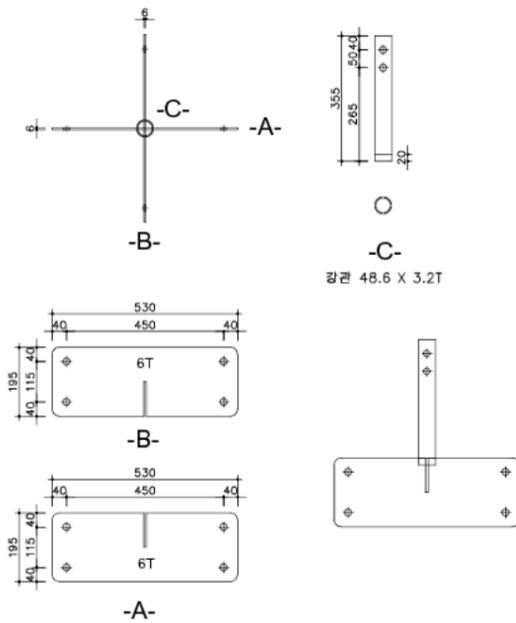

창방 12-2 조립철물 JT1

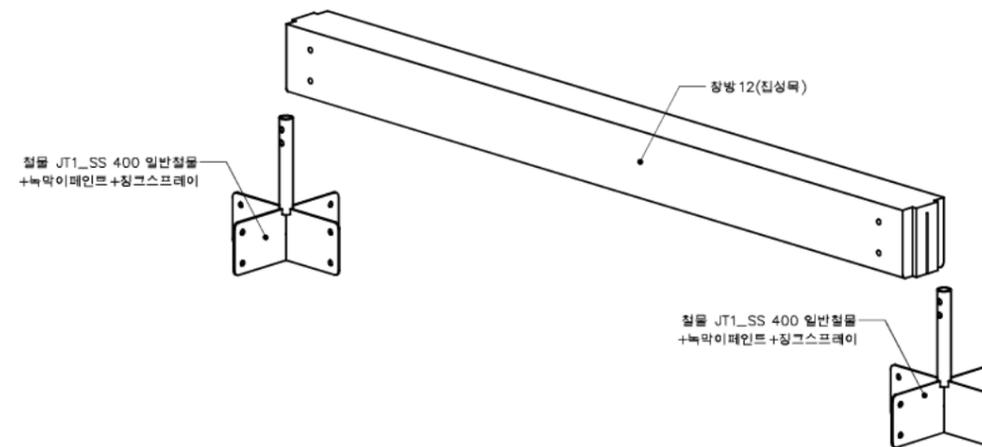


조립도


창방 상세도 12-2

SCALE=A3:1/20


국토교통부 국토교통과학기술진흥원	사업명	은평구 시범한옥 건축공사				△					위치정보		도면명	창방 상세도12-2
	시설/공구					△					축척	1/20		
건축분야	건축공사	건설단계	시공단계		△	2013.09.10		명지대학교 한옥기술개발연구단			도면번호	D-237	편철번호	044
	개정번호	날짜	개정내용					작성자	검토자	확인자				

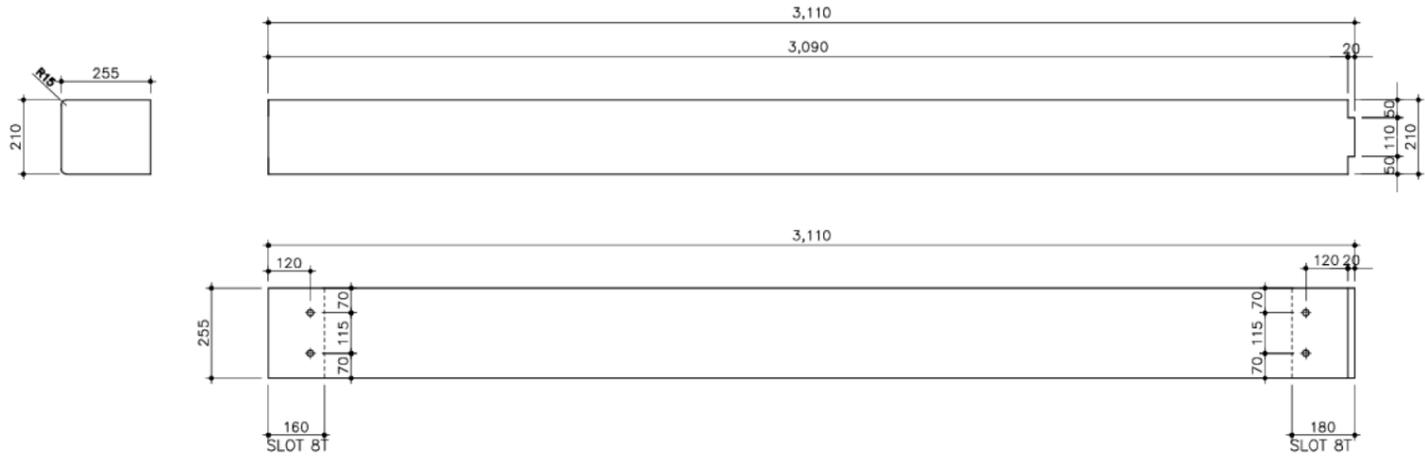


창방 13

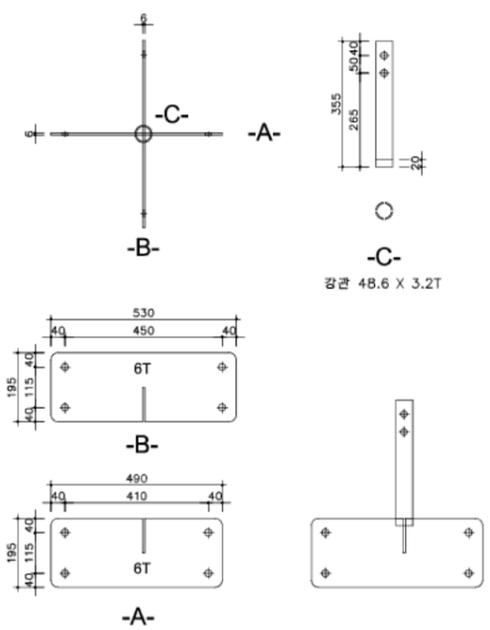

창방 13 조립철물 JT2

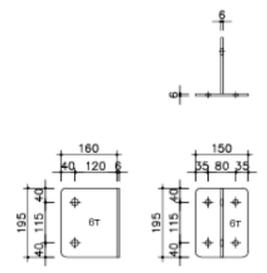


창방 13 조립철물 JT5

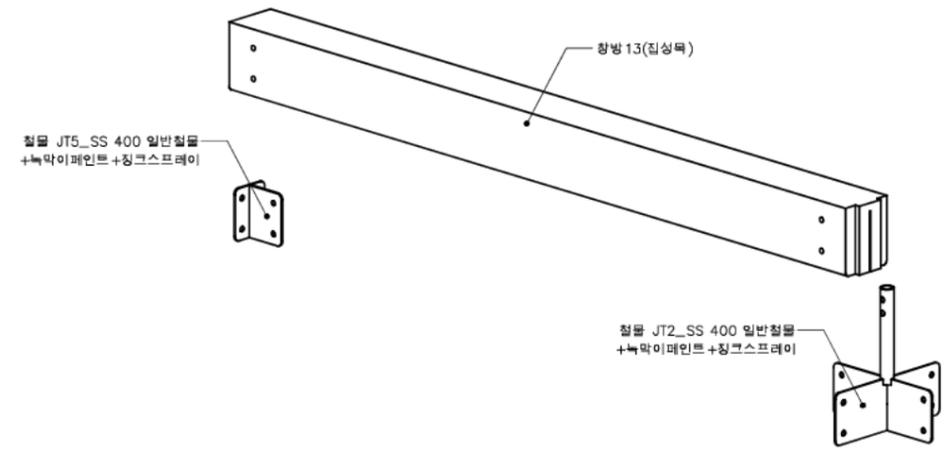


조립도

창방 상세도 13
SCALE=A3:1/20


국토교통부 국토교통과학기술진흥원	사업명	은평구 시범한옥 건축공사				△					위치정보		도면명	창방 상세도13
	시설/공구					△					축척	1/20		
건축분야	건축공사	건설단계	시공단계		△	2013.09.10		명지대학교 한옥기술개발연구단			도면번호	D-238	편철번호	045
	개정번호	날짜	개정내용				작성일자	검토일자	확인일자					

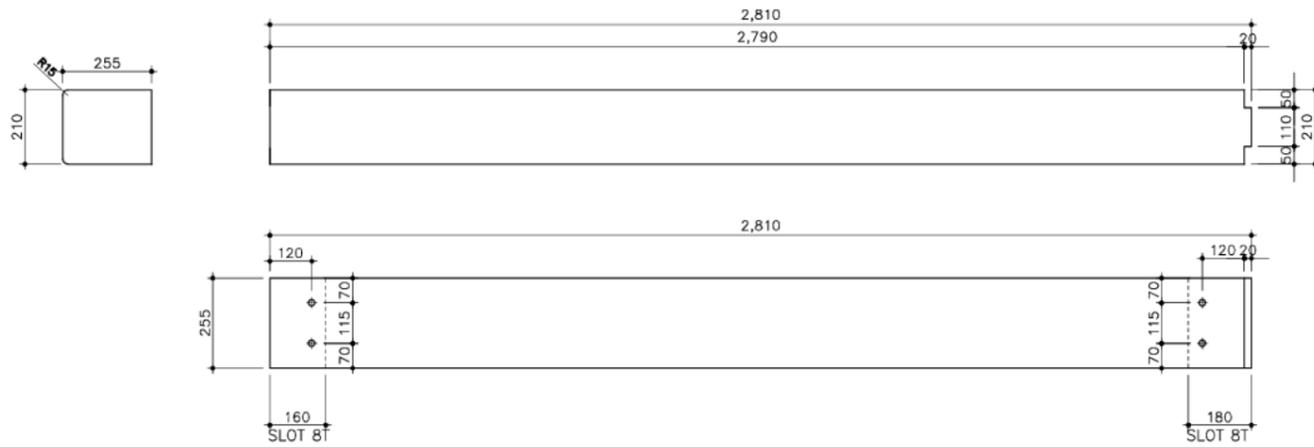


창방 14

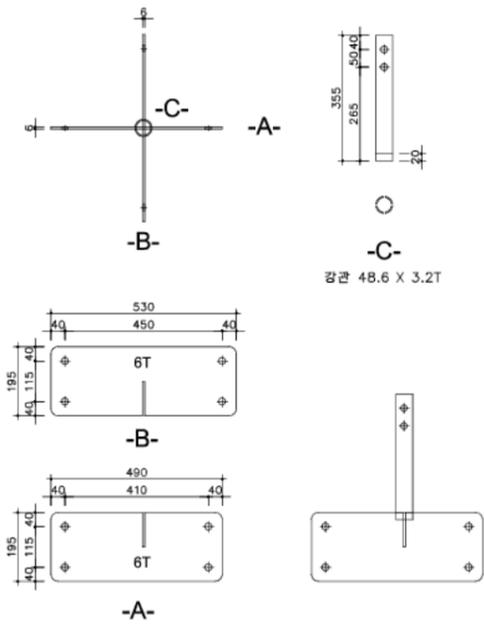

창방 14 조립철물 JT2

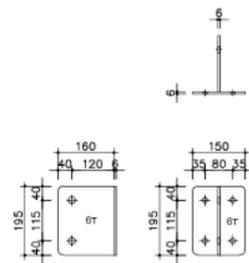



창방 14 조립철물 JT5

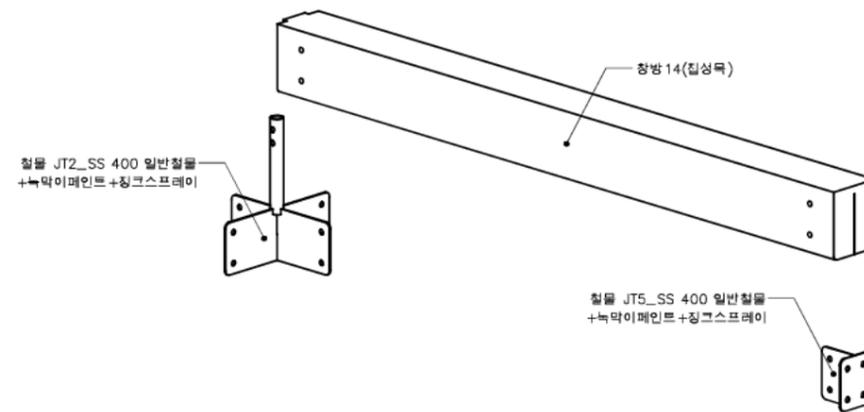

조립도

창방 상세도 14
SCALE=A3:1/20

국토교통부 국토교통과학기술진흥원	사업명	은평구 시범한옥 건축공사				△					위치정보		도면명	창방 상세도14
	시설/공구					△					축척	1/20		
건축분야	건축공사	건설단계	시공단계		△	2013.09.10		명지대학교 한옥기술개발연구단			확인자	검토자	작성자	046
	개정번호	날짜	개정내용											

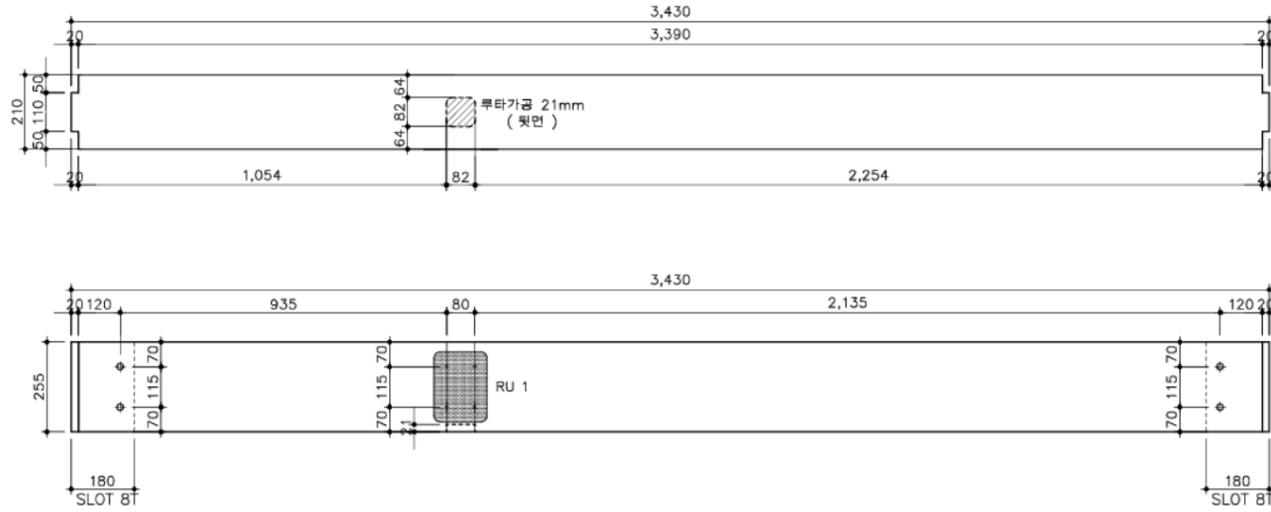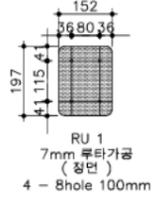

창방 15

가공
slot : 8mm







앞면가공

뒤면가공

KEY-MAP



창방15 갯수: 1개

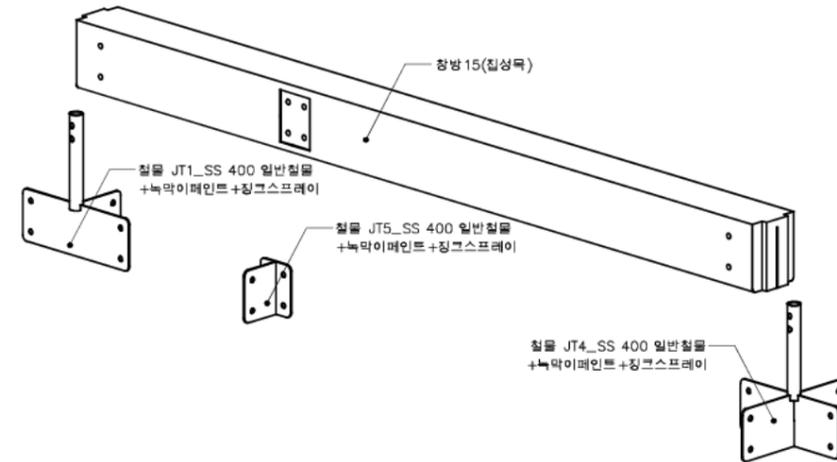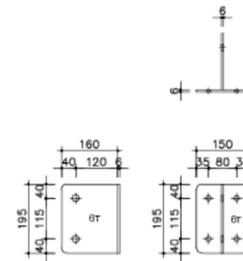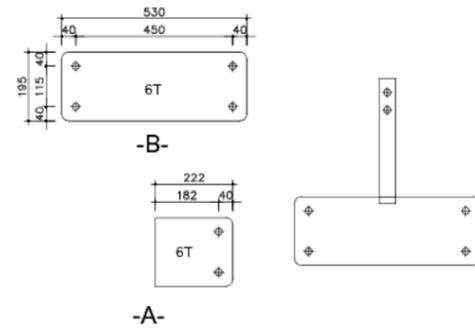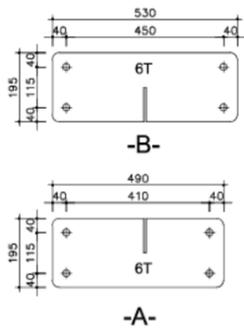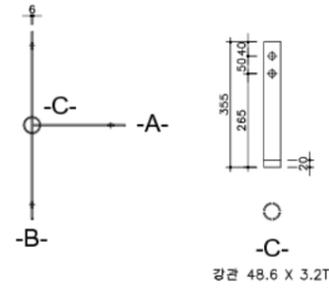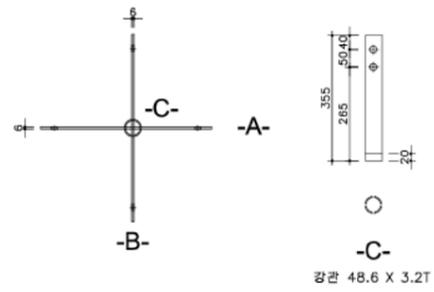


조립도


창방 상세도 15

SCALE=A3:1/20

	사업명	은평구 시범한옥 건축공사				△					위치정보		도면명	창방 상세도15
	시설/공구					△					축척	1/20		
건축분야	건축공사	건설단계	시공단계		△	2013.09.10		명지대학교 한옥기술개발연구단			도면번호	D-240	편철번호	047
					개칭번호	날짜	개칭내용	작성일자	검토일자	확인일자				

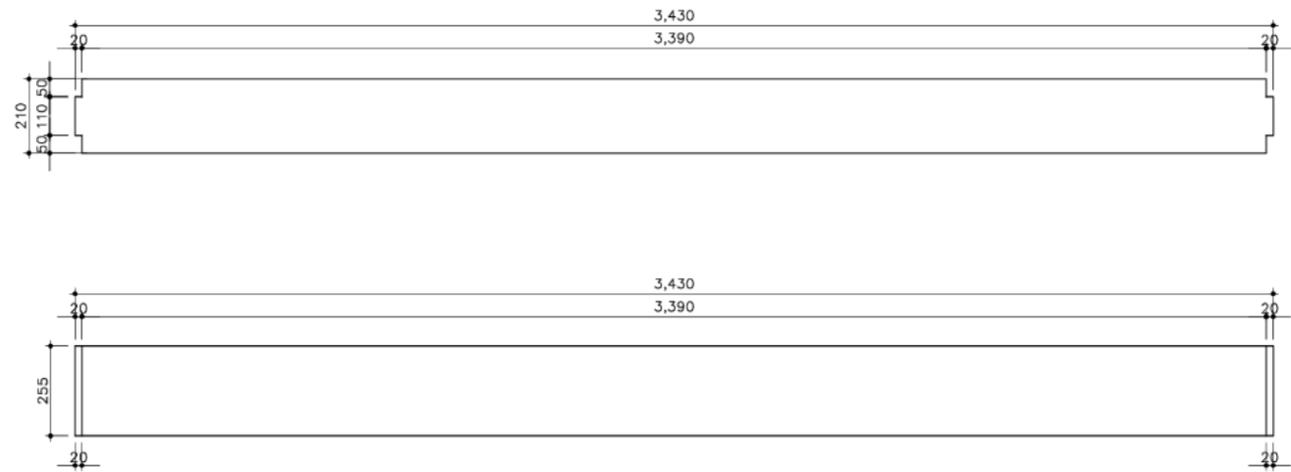

창방 16

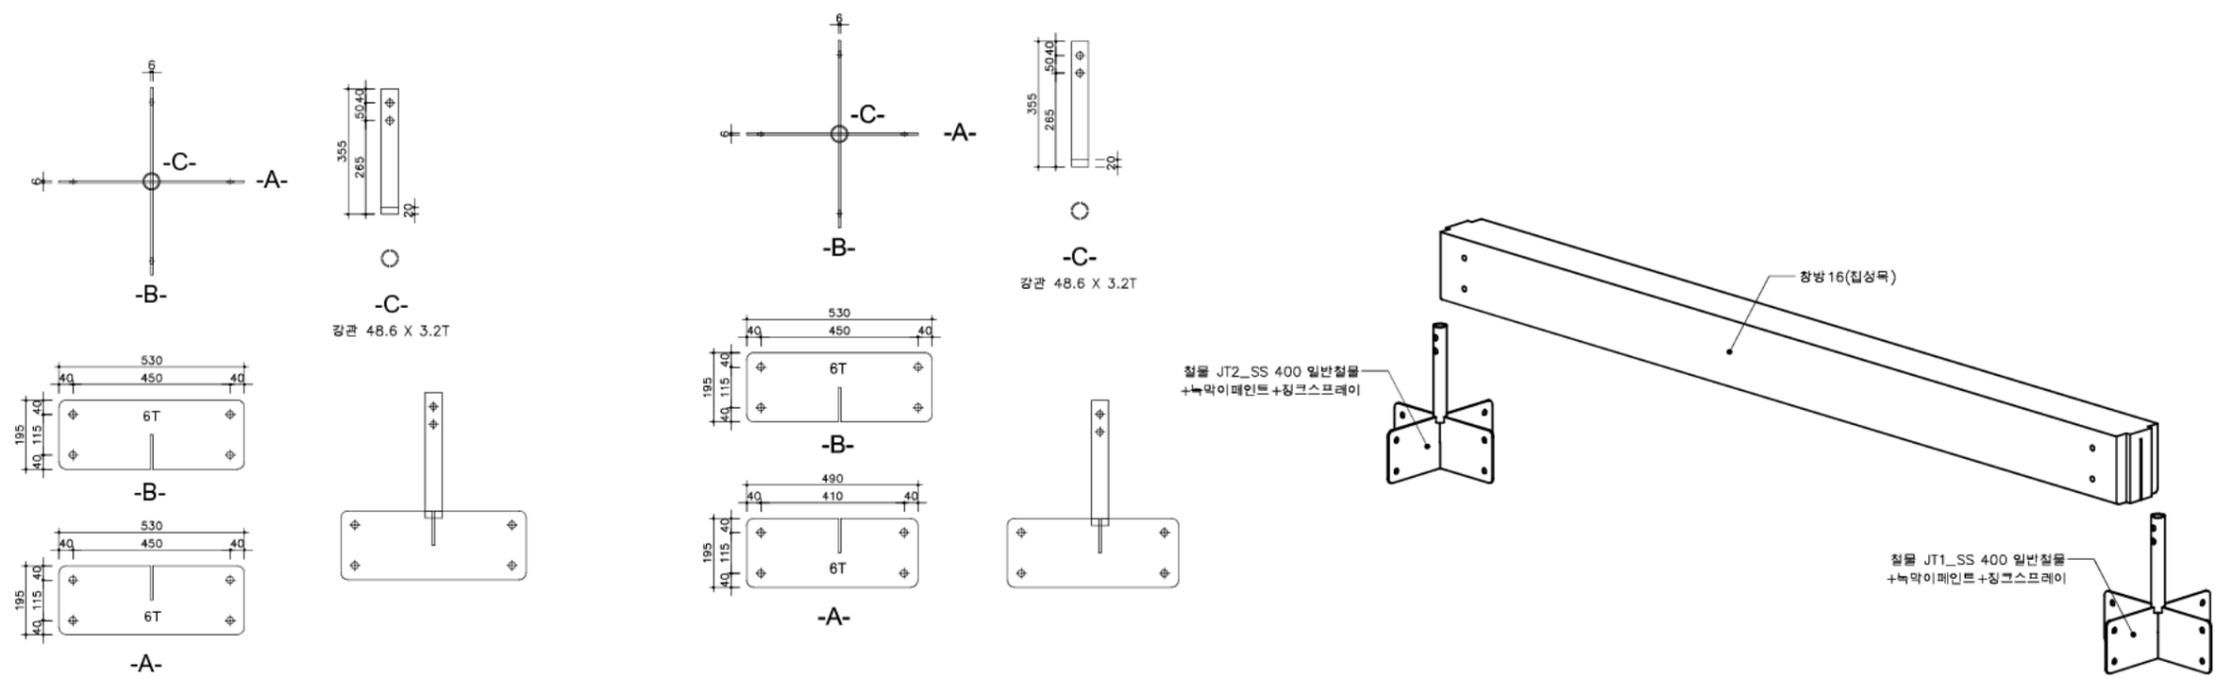



창방 16 조립철물 JT1

창방 16 조립철물 JT2

조립도

창방 상세도 16
SCALE=A3:1/20

국토교통부 국토교통과학기술진흥원	사업명	은평구 시범한옥 건축공사				△					위치정보		도면명	창방 상세도16
	시설/공구					△					축척	1/20		
건축분야	건축공사	건설단계	시공단계		△	2013.09.10		명지대학교 한옥기술개발연구단			D-241	편철번호		
					개칭번호	날짜	개칭내용	작성자	검토자	확인자				

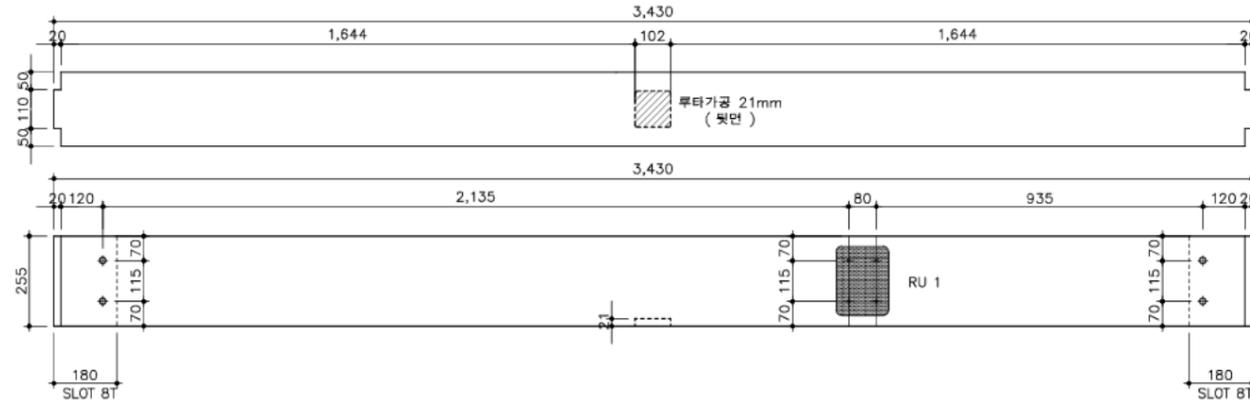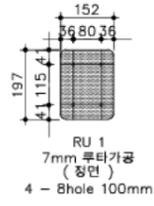


가공
slot : 8mm
앞면가공
뒤면가공



창방 17 갯수: 1개


창방 17

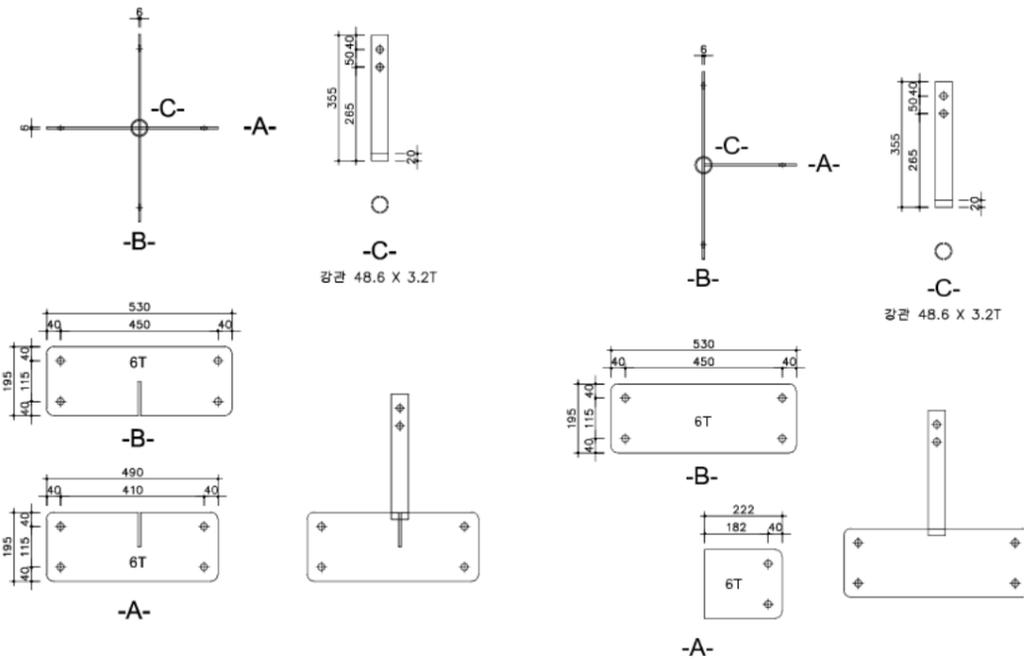

창방 17 조립철물 JT2

창방 17 조립철물 JT4

창방 17 조립철물 JT5




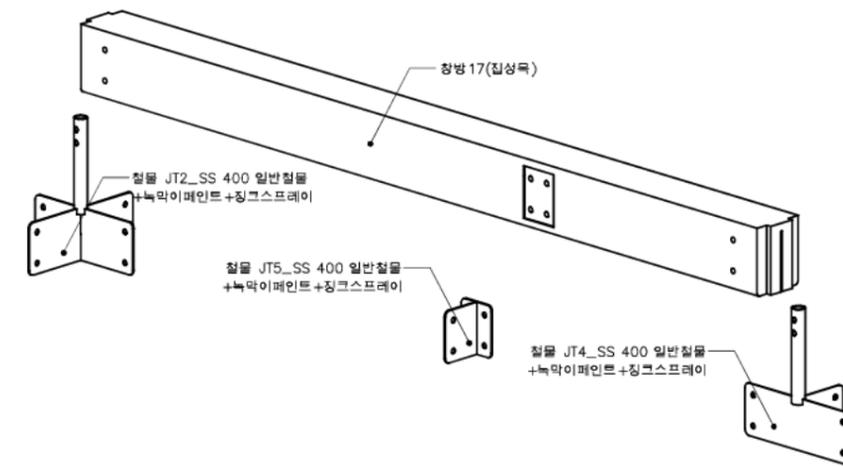


조립도

창방 상세도 17

SCALE=A3:1/20



국토교통부 국토교통과학기술진흥원	사업명	은평구 시범한옥 건축공사				△					위치정보		도면명	창방 상세도17	
	시설/공구					△					축척	1/20			
	건축분야	건축공사	건설단계	시공단계	2013.09.10	날짜	개칭내용	명지대학교 한옥기술개발연구단	작성자	검토자	확인자	도면번호	D-242	편철번호	049

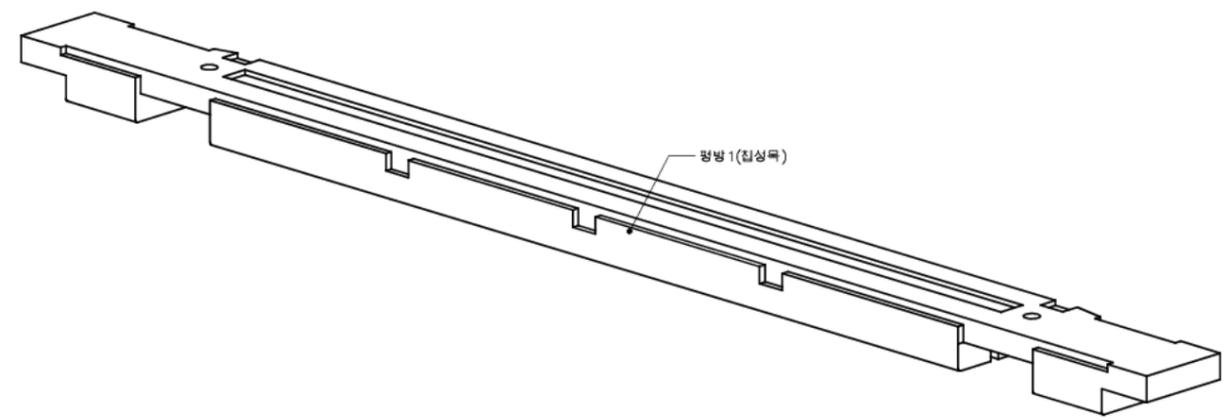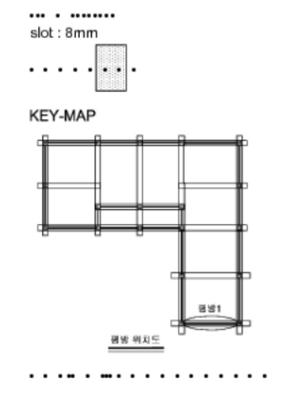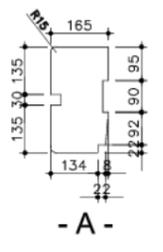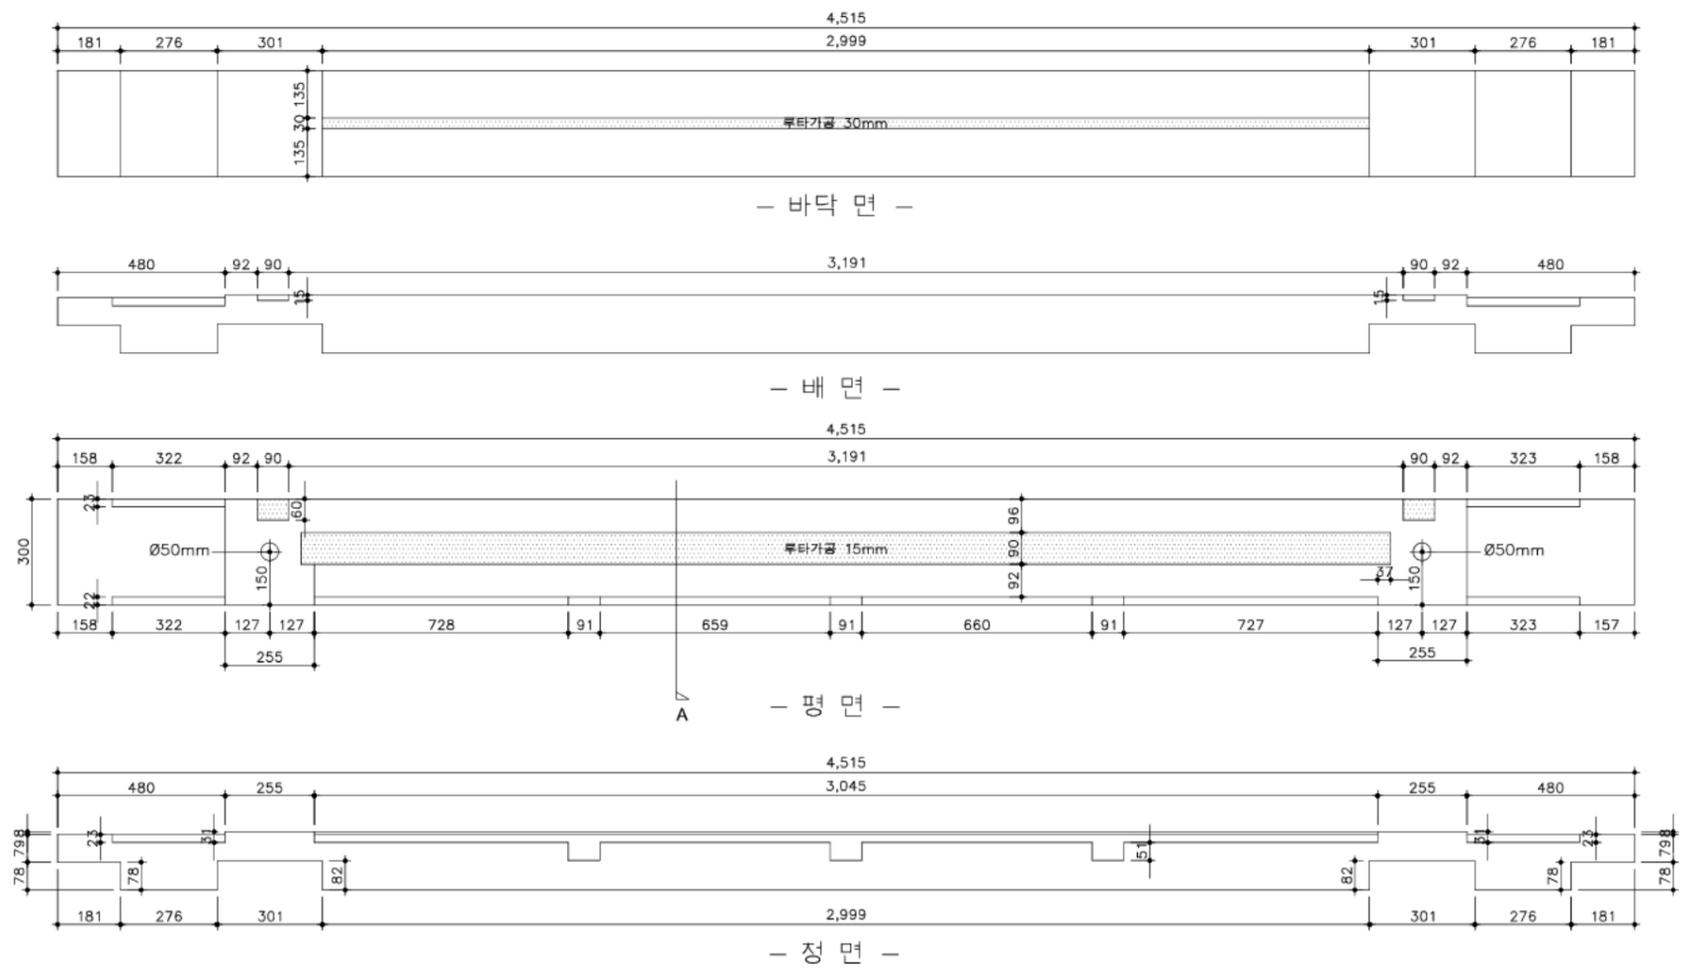


투시도

평방 상세도 1
SCALE=A3:1/20

국토교통부 국토교통과학기술진흥원	사업명	은평구 시범한옥 건축공사				△					위치정보		도면명	평방 상세도1
	시설/공구					△					축척	1/20		
건축분야	건축공사	건설단계	시공단계		△	2013.09.10		명지대학교 한옥기술개발연구단			도면번호	D-243		
	개청번호	날짜	개청내용	작성일자	검토일자	확인일자								

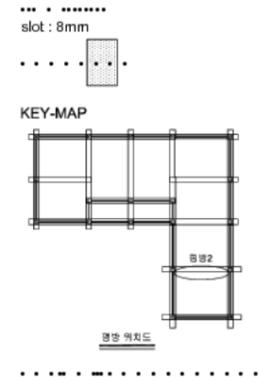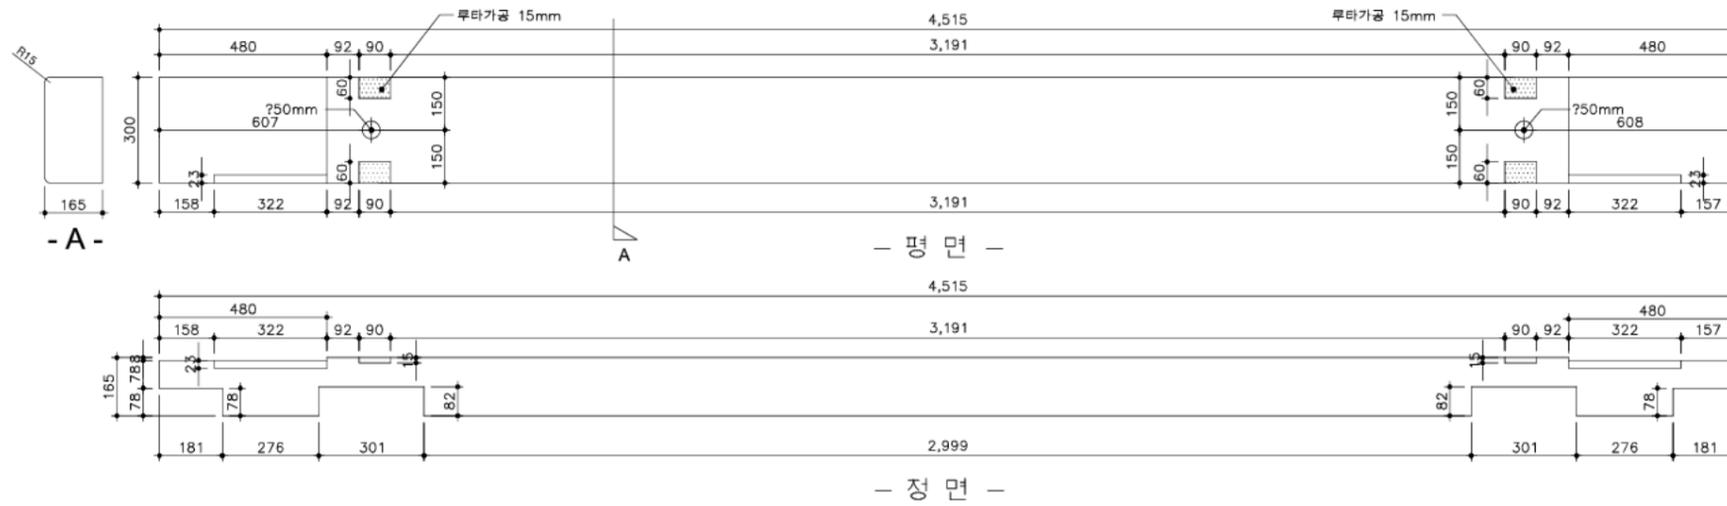


평방 2

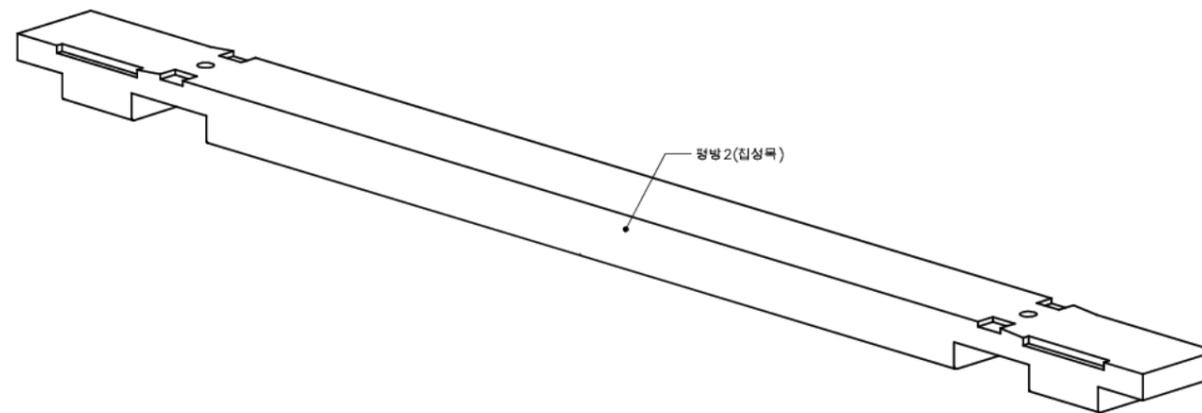


투시도

평방 상세도 2
SCALE=A3:1/20


국토교통부 국토교통과학기술진흥원	사업명	은평구 시범한옥 건축공사				△					위치정보		도면명	평방 상세도2		
	시설/공구					△					축척	1/20				
	건축분야	건축공사	건설단계	시공단계	개청번호	2013.09.10	날짜	개청내용	명지대학교 한옥기술개발연구단	작성자	검토자	확인자	도면번호	D-244	편철번호	051

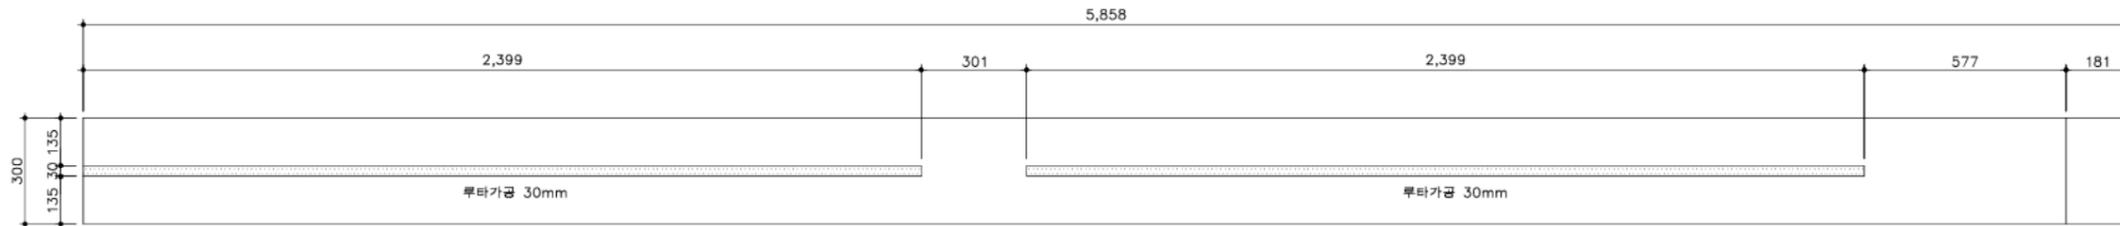


- 바닥면 -

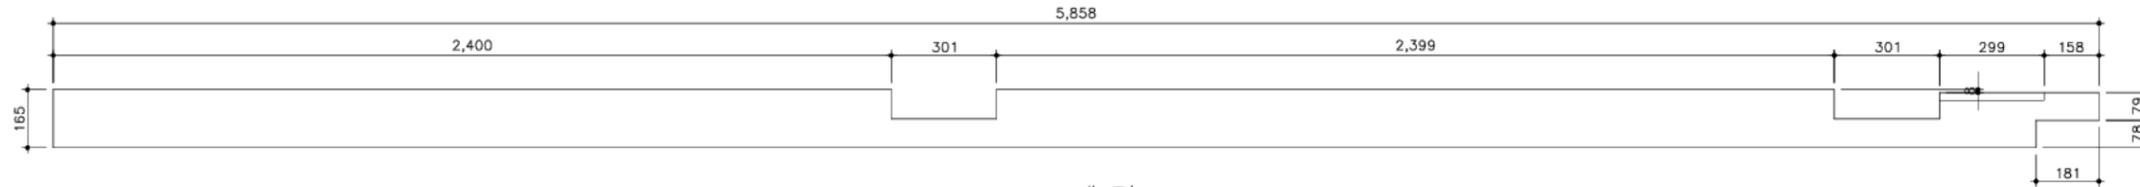

- 배면 -

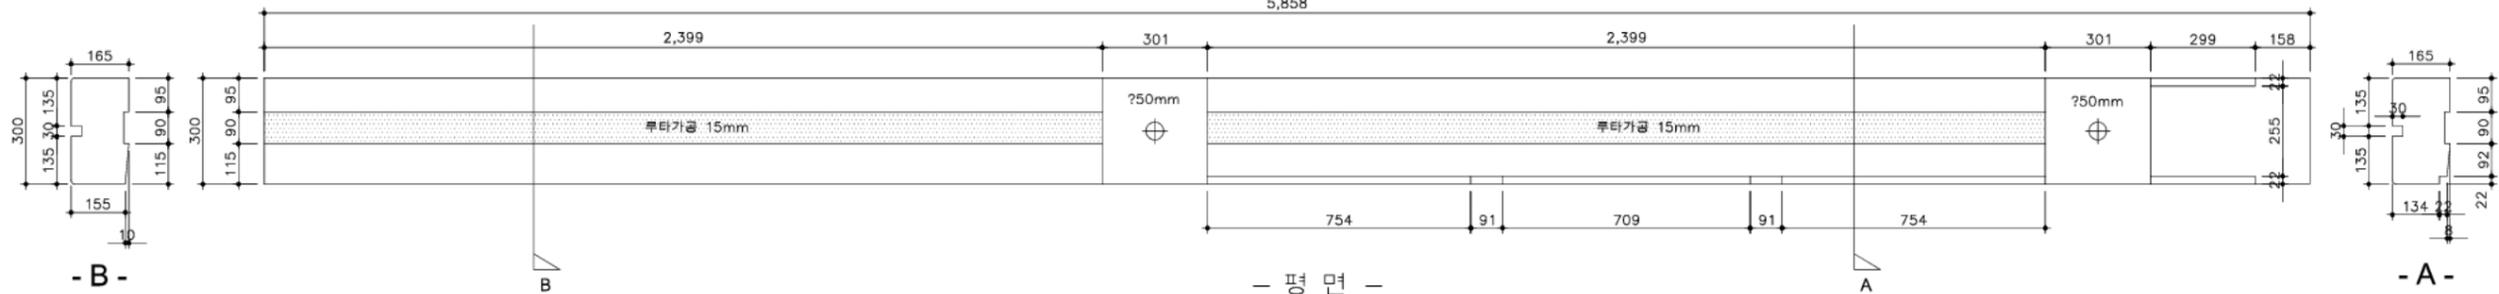

- 평면 -

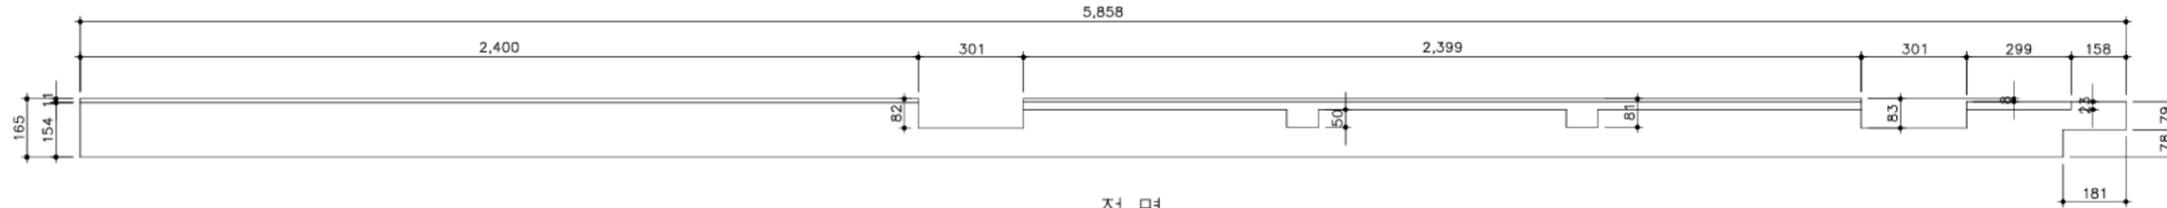


- 정면 -

평방3


가공
slot : 8mm

앞면가공


KEY-MAP

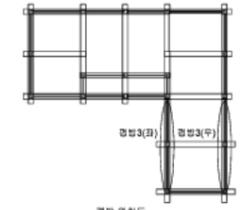

평방 위치도
평방3 갯수: 2개

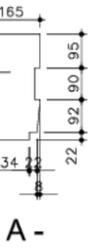

- A -

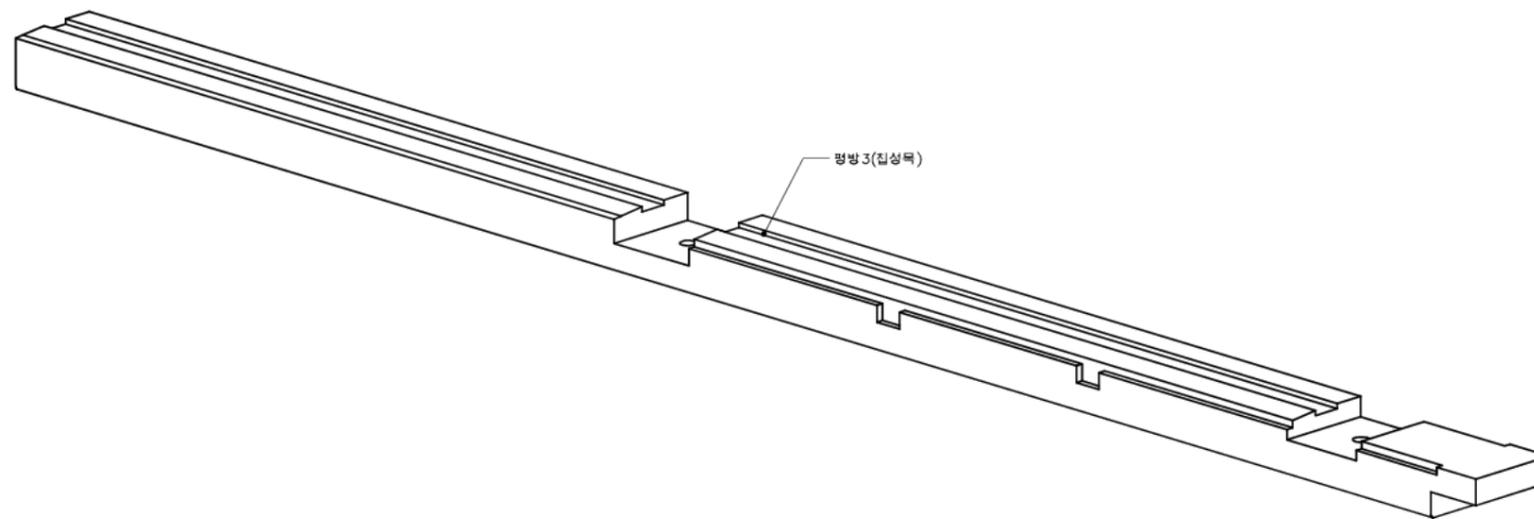


투시도


평방 상세도 3

SCALE=A3:1/20


국토교통부 국토교통과학기술진흥원	사업명	은평구 시범한옥 건축공사					위치정보 축척 도면번호	도면명 평방 상세도3	편철번호 052
	시설/공구								
	건축분야	건축공사	건설단계	시공단계					

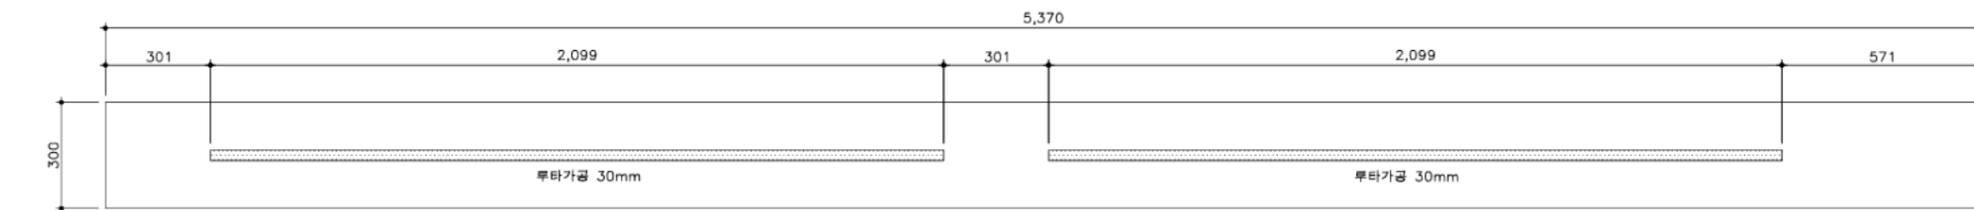


- 바닥면 -

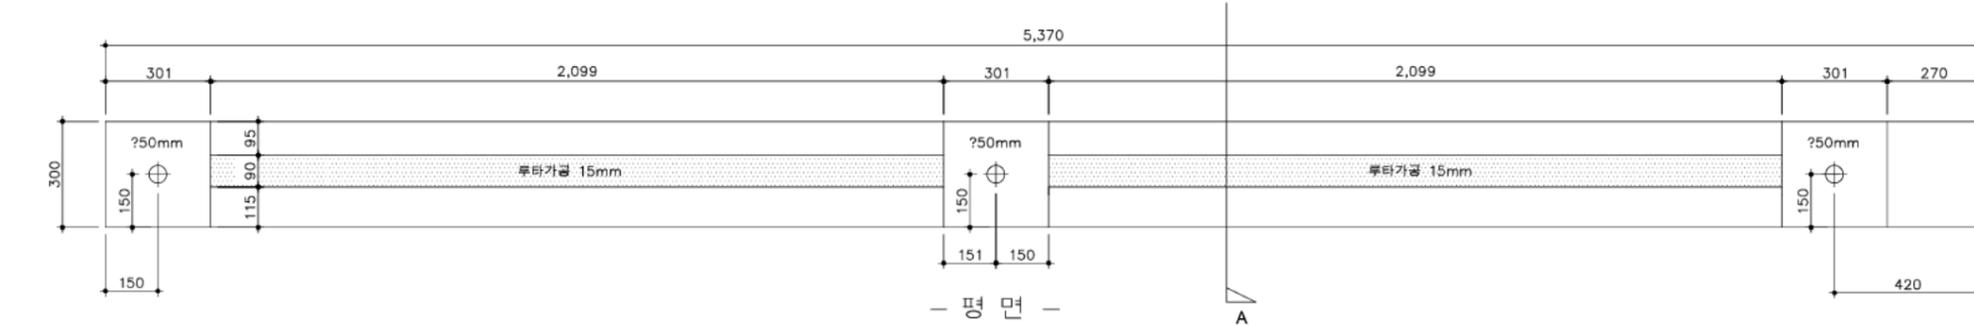

- 평면 -

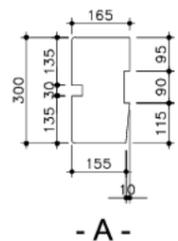


- A -

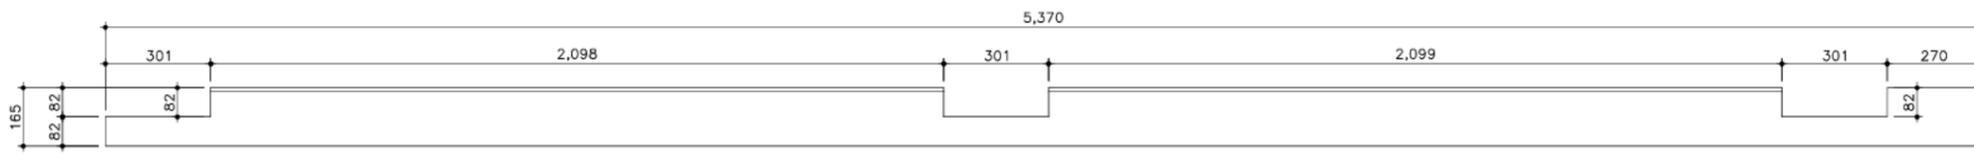


- 정면 -

평방 4





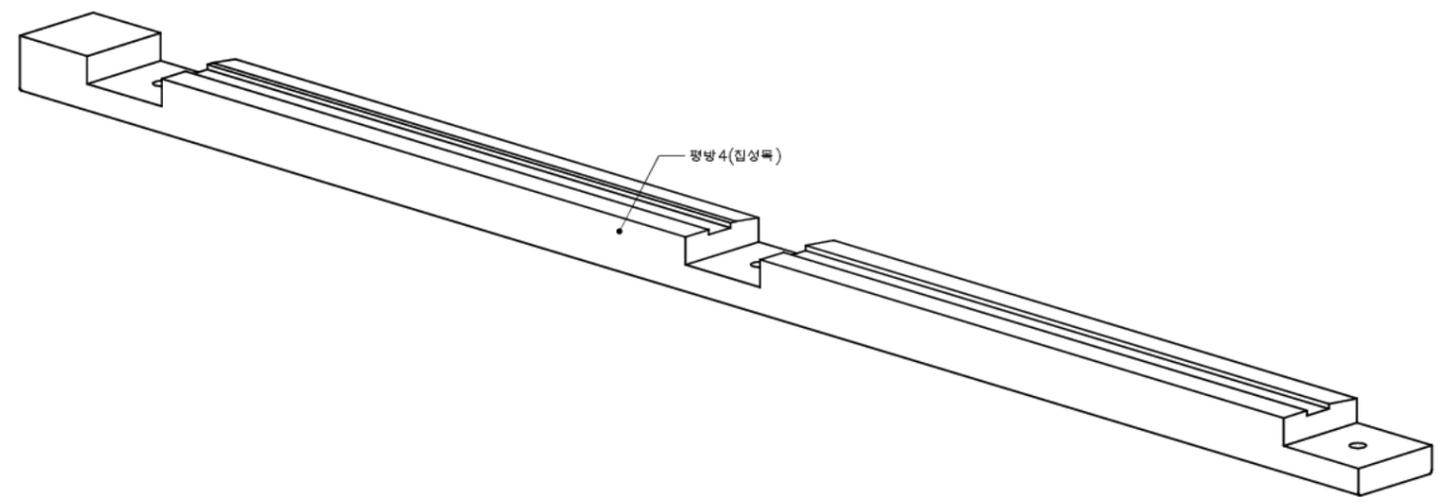


투시도

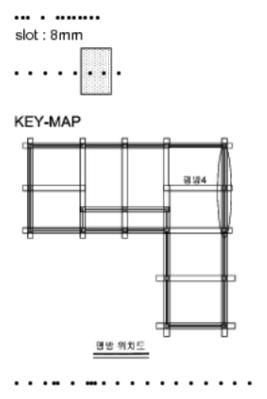




평방 상세도 4
SCALE=A3:1/20

국토교통부 국토교통과학기술진흥원	사업명	은평구 시범한옥 건축공사					위치정보 축척 도면번호	도면명 편철번호	평방 상세도 4 053
	시설/공구								
	건축분야	건축공사	건설단계	시공단계			D-246		

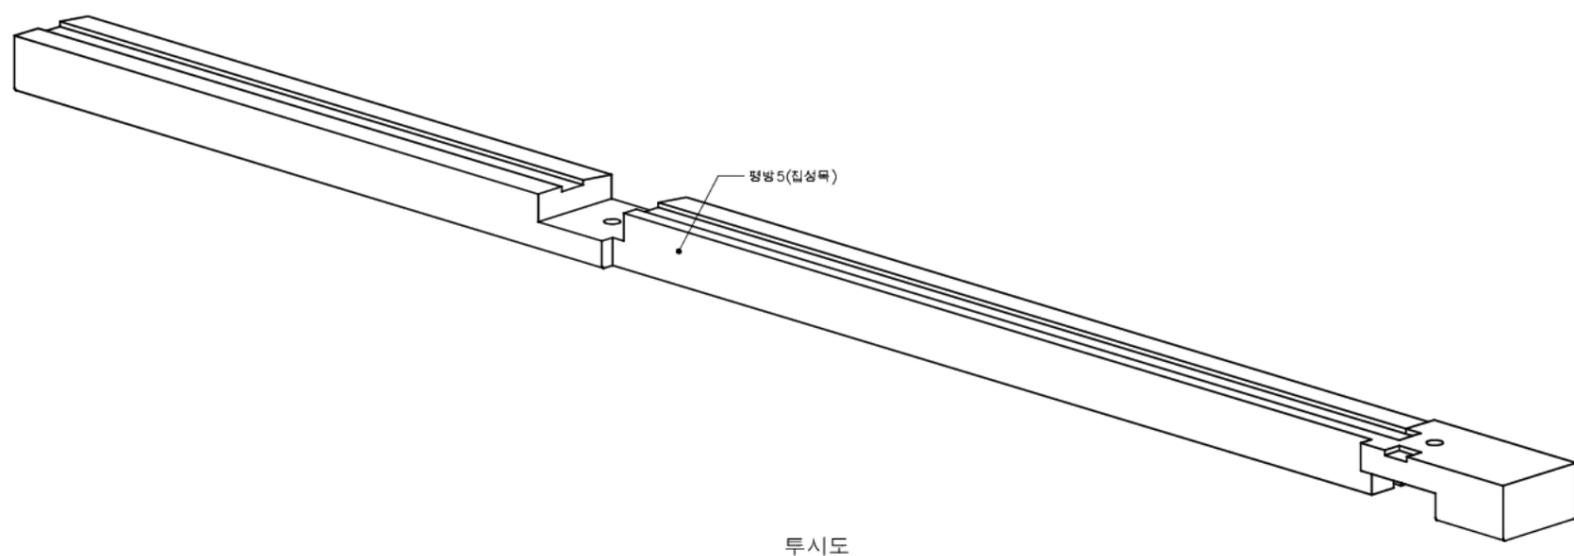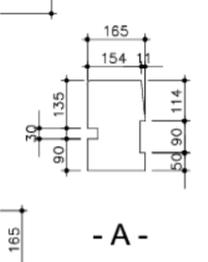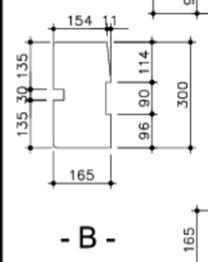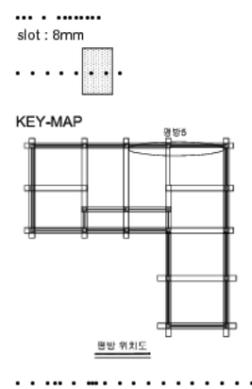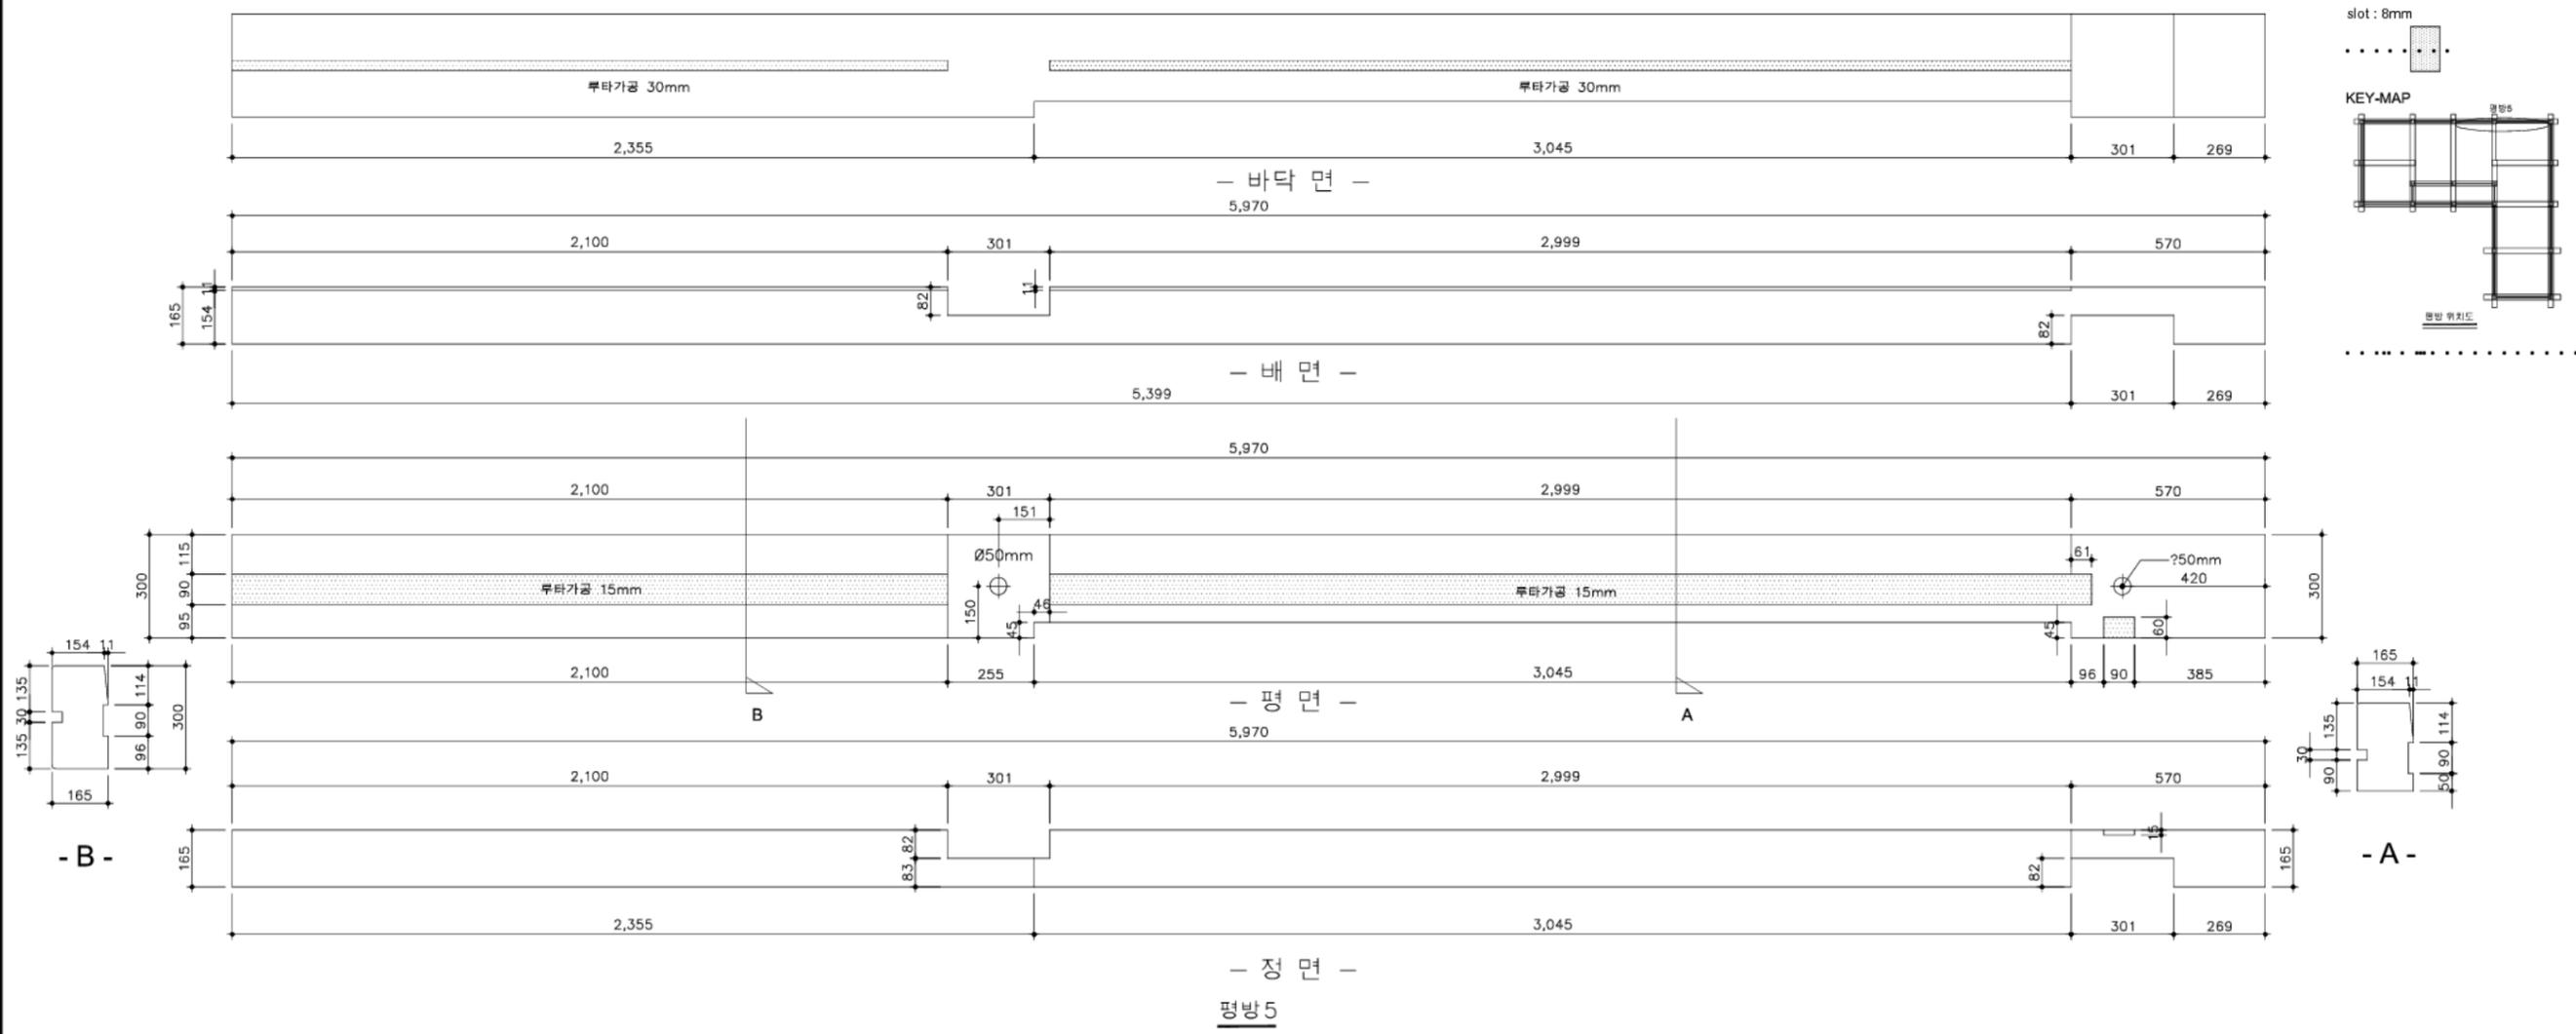


평방 상세도 5
SCALE=A3:1/20

국토교통부 국토교통과학기술진흥원	사업명	은평구 시범한옥 건축공사					위치정보	축척 1/20	도면명 평방 상세도 5
	시설/공구								
건축분야	건축공사	건설단계	시공단계	개칭내용 날짜	작성자 검토자	확인자	평면번호 054		


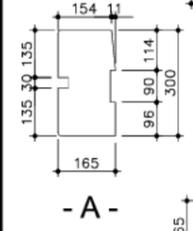
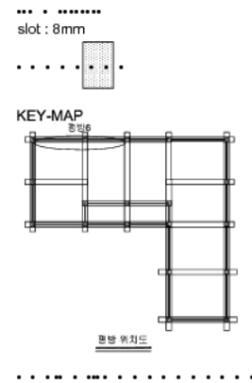
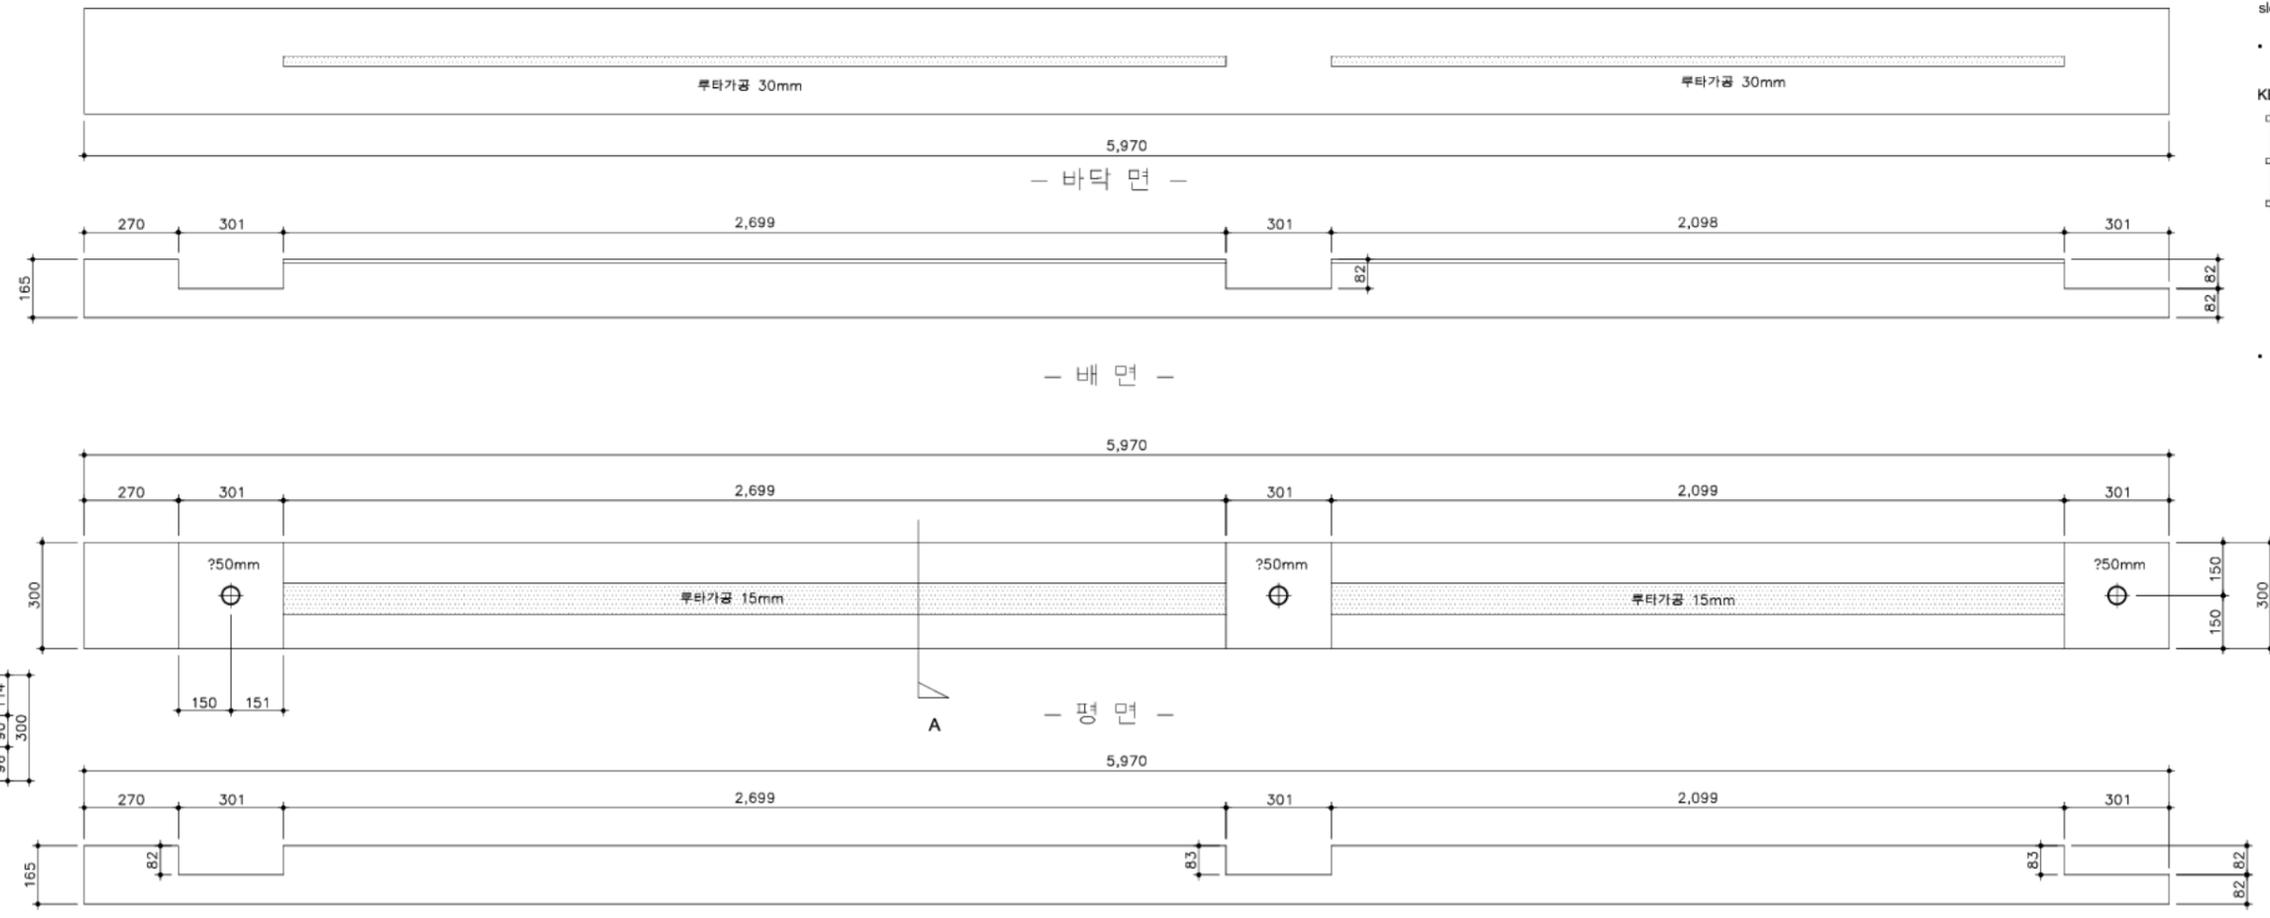


평방6

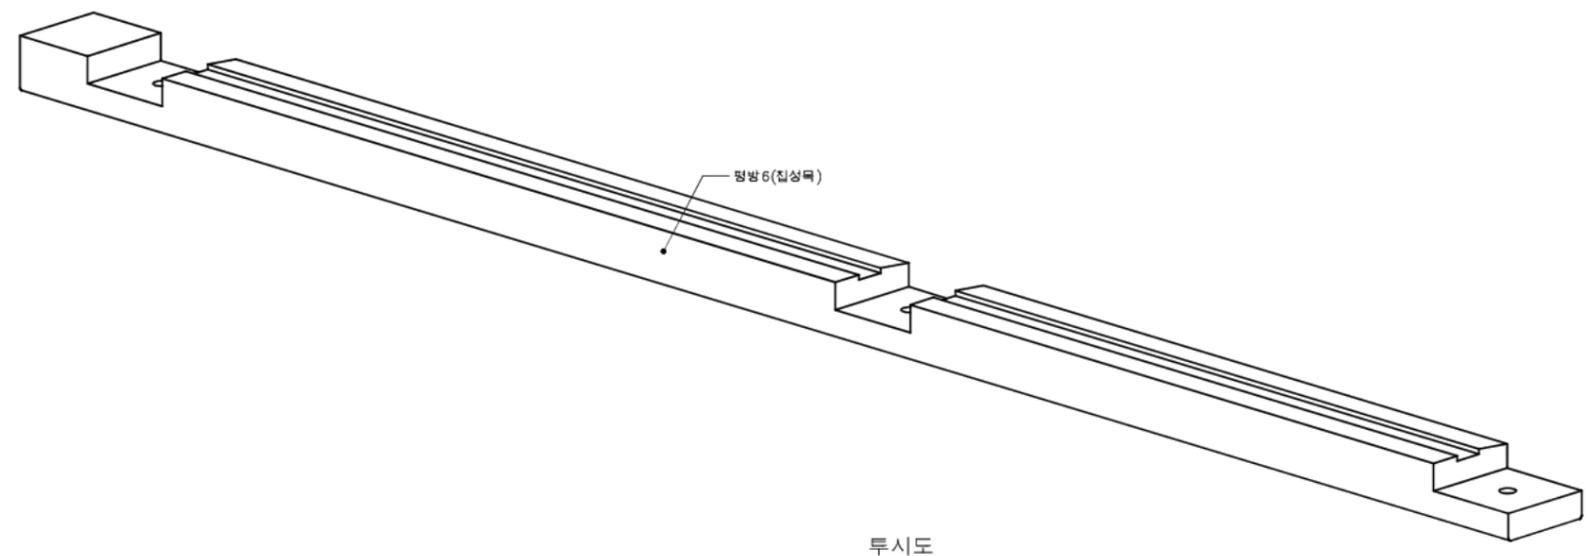


평방 상세도 6
SCALE=A3:1/20

국토교통부 국토교통과학기술진흥원	사업명	은평구 시범한옥 건축공사				△					위치정보		도면명	평방 상세도6
	시설/공구					△					축척	1/20		
건축분야	건축공사	건설단계	시공단계		△	2013.09.10	명지대학교 한옥기술개발연구단				도면번호	D-248	편철번호	055
	개정번호	날짜	개정내용				작성자	검토자	확인자					

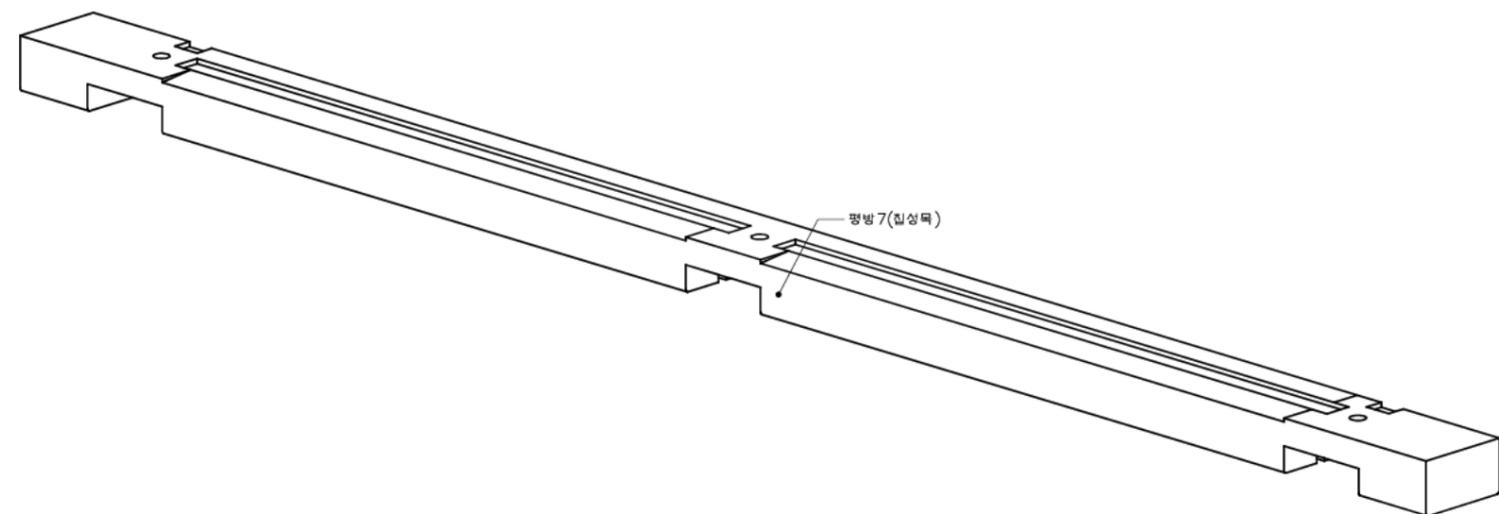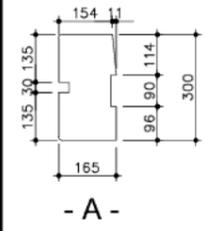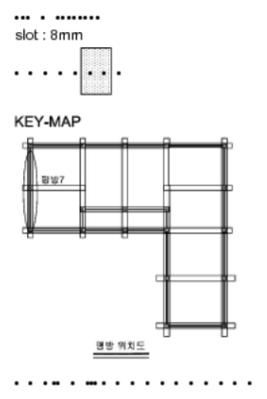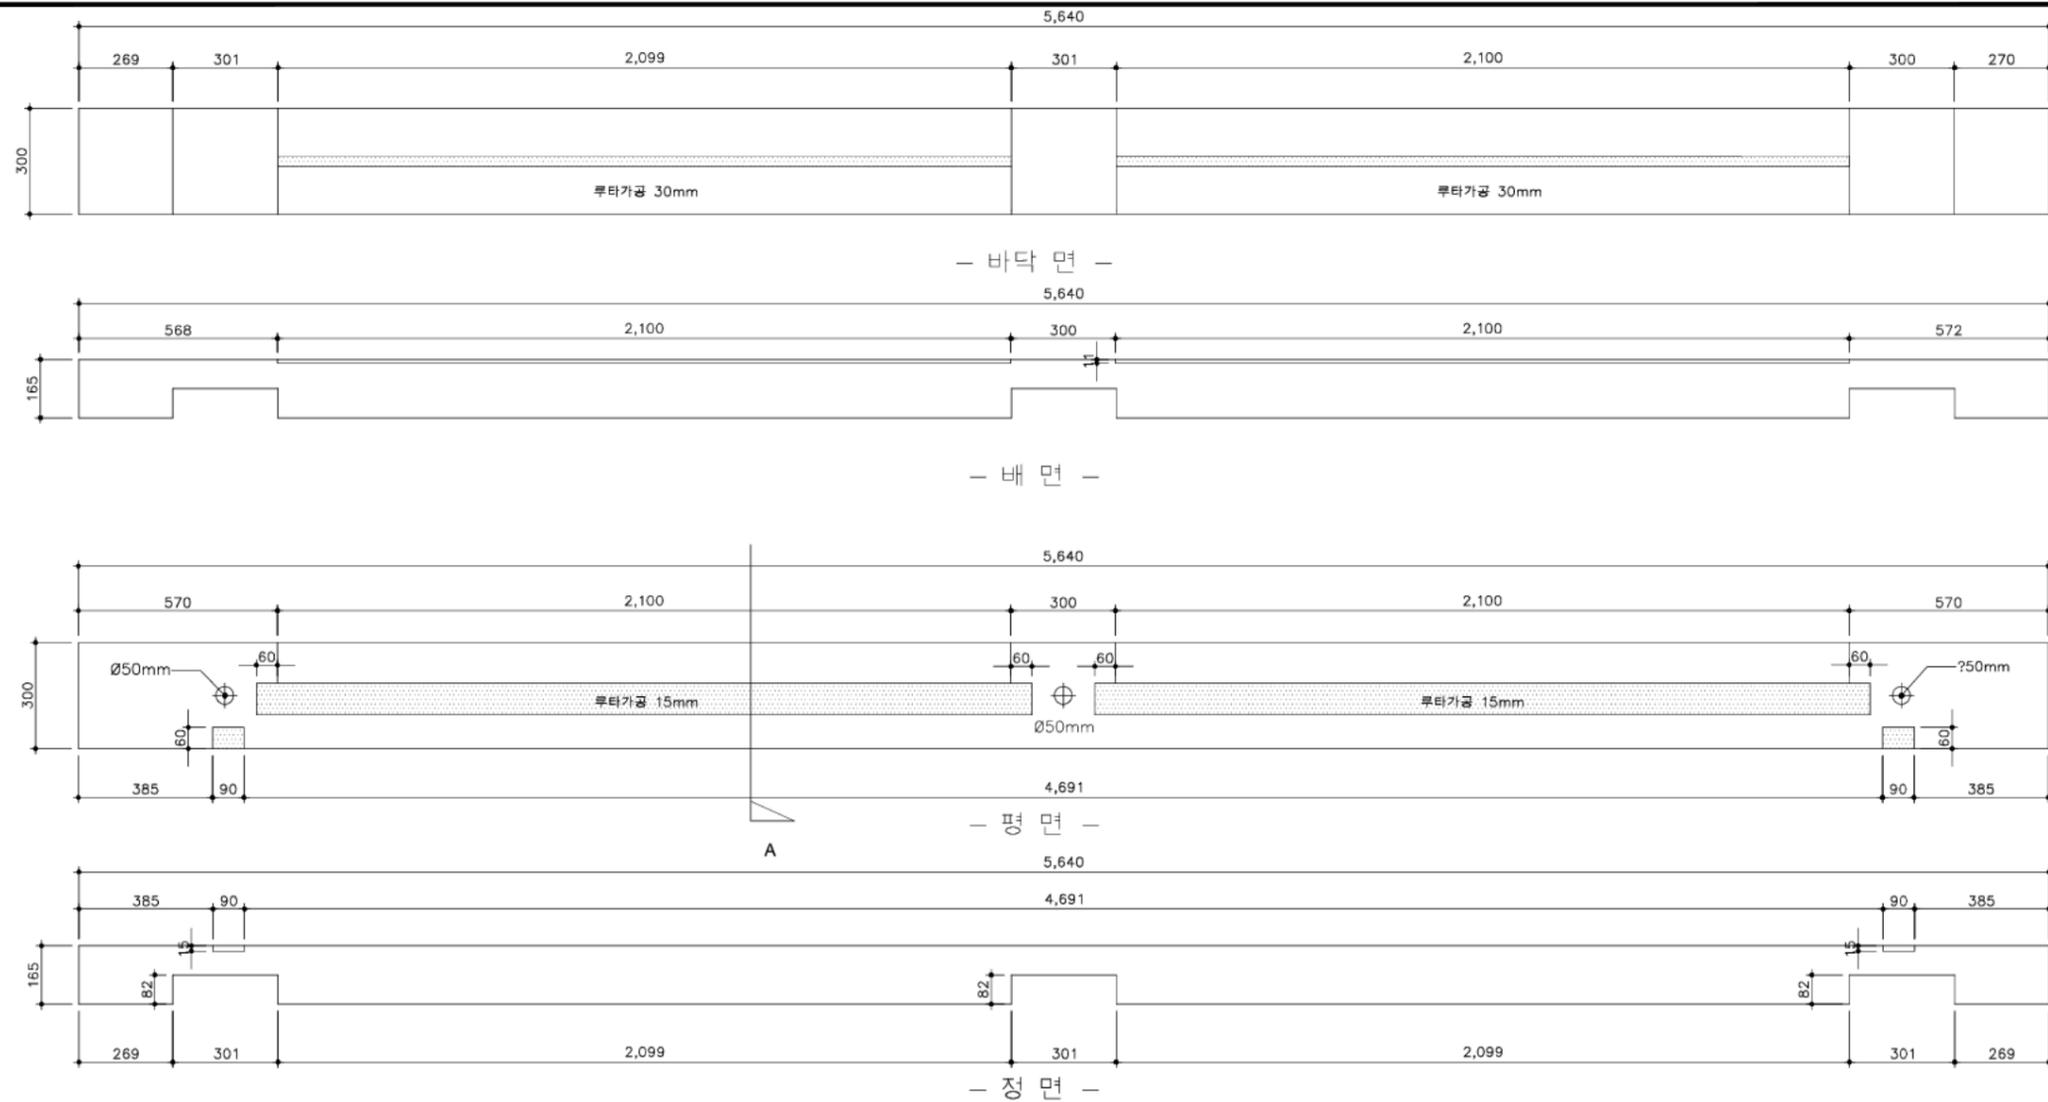


평방 상세도 7
SCALE=A3:1/20


국토교통부 국토교통과학기술진흥원	사업명	은평구 시범한옥 건축공사				△					위치정보		도면명	평방 상세도 7
	시설/공구					△					축척	1/20		
건축분야	건축공사	건설단계	시공단계		△	2013.09.10	명지대학교 한옥기술개발연구단				도면번호	D-249	편철번호	056
	개칭번호	날짜	개칭내용	작성일자	검토일자	확인일자								

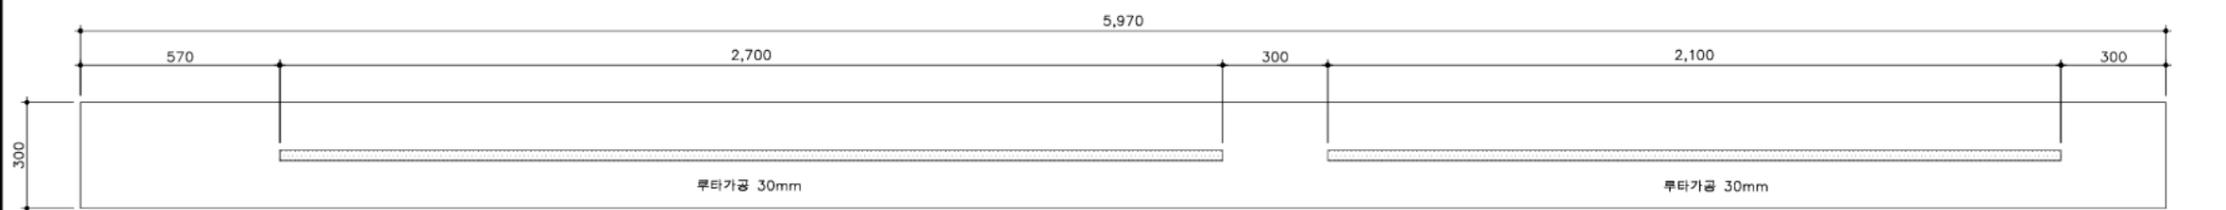



- 바닥면 -

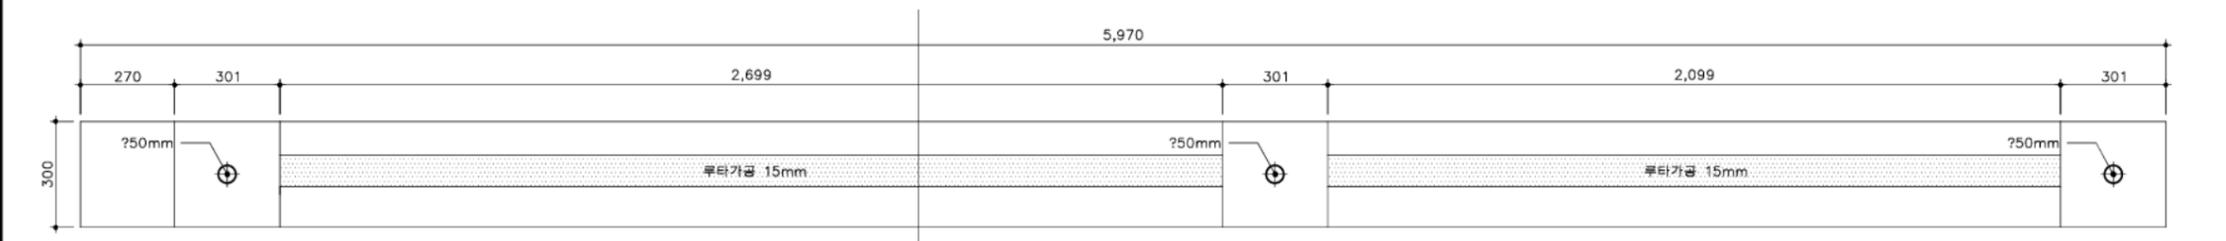

- 평면 -

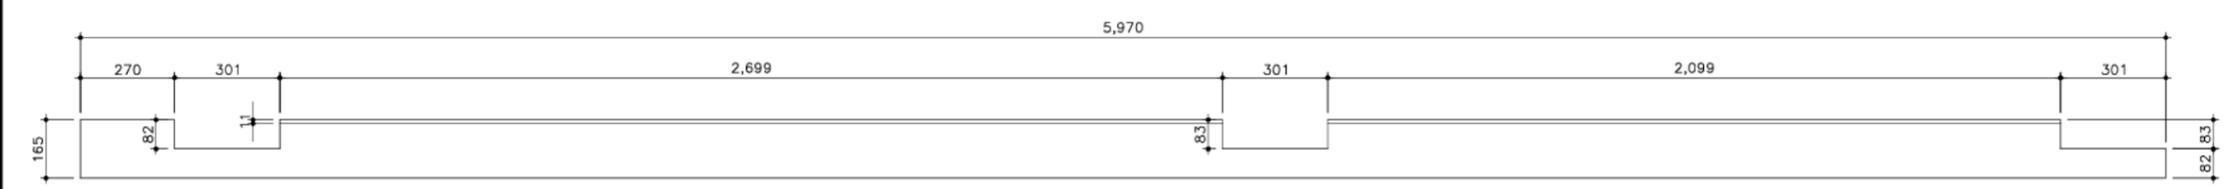


- 정면 -

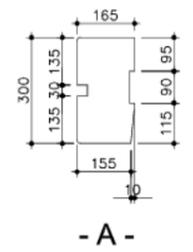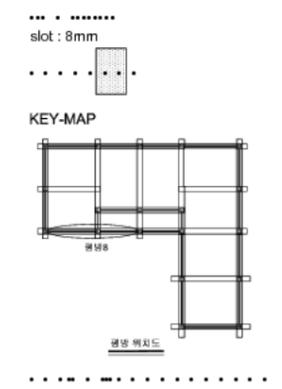

- A -

평방8

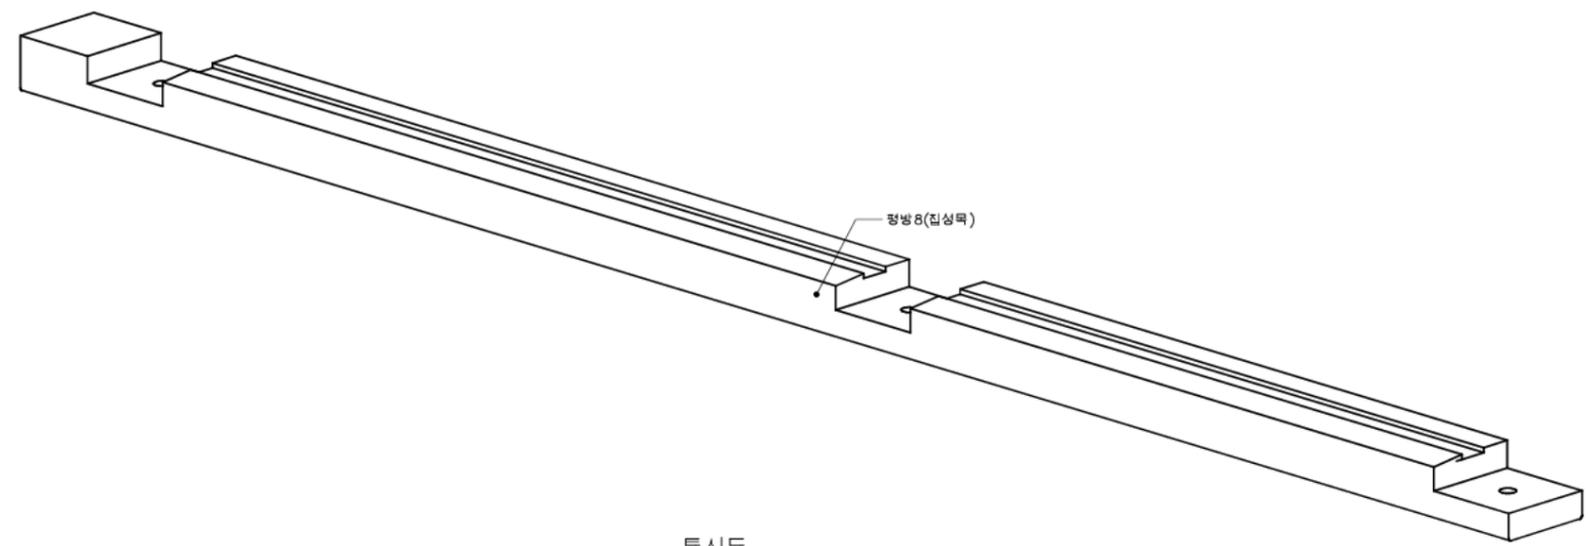


투시도

평방 상세도8
SCALE=A3:1/20


	사업명	은평구 시범한옥 건축공사										위치정보		도면명	평방 상세도8	
	시설/공구												축척			1/20
	건축분야	건축공사	건설단계	시공단계												
	개칭번호	날짜	개칭내용	작성일자	검토일자	확인일자										




- 바닥면 -

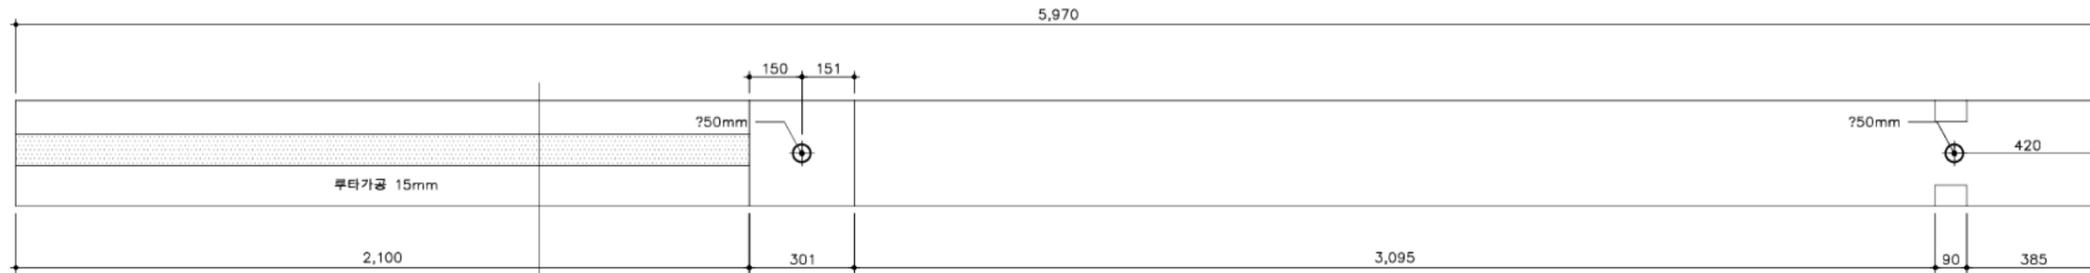


- 평면 -

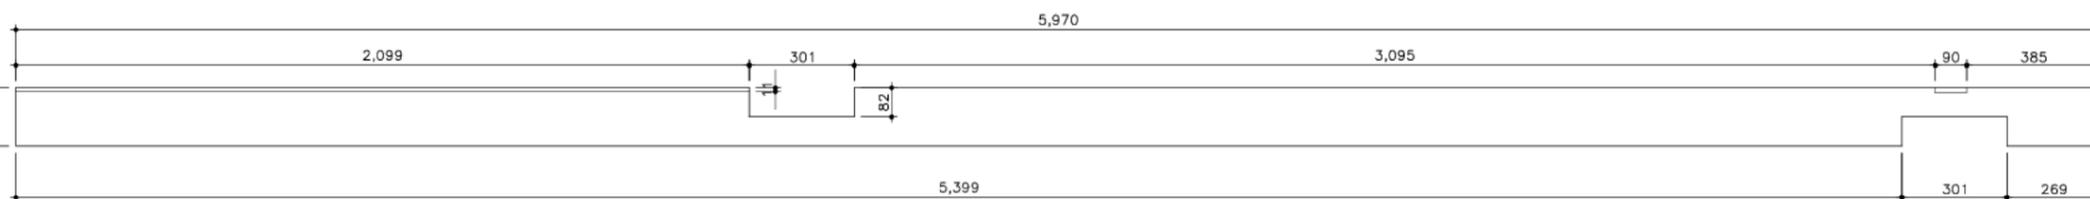


- 정면 -

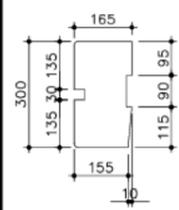

- A -

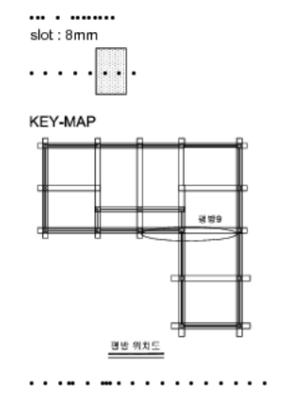

평방9

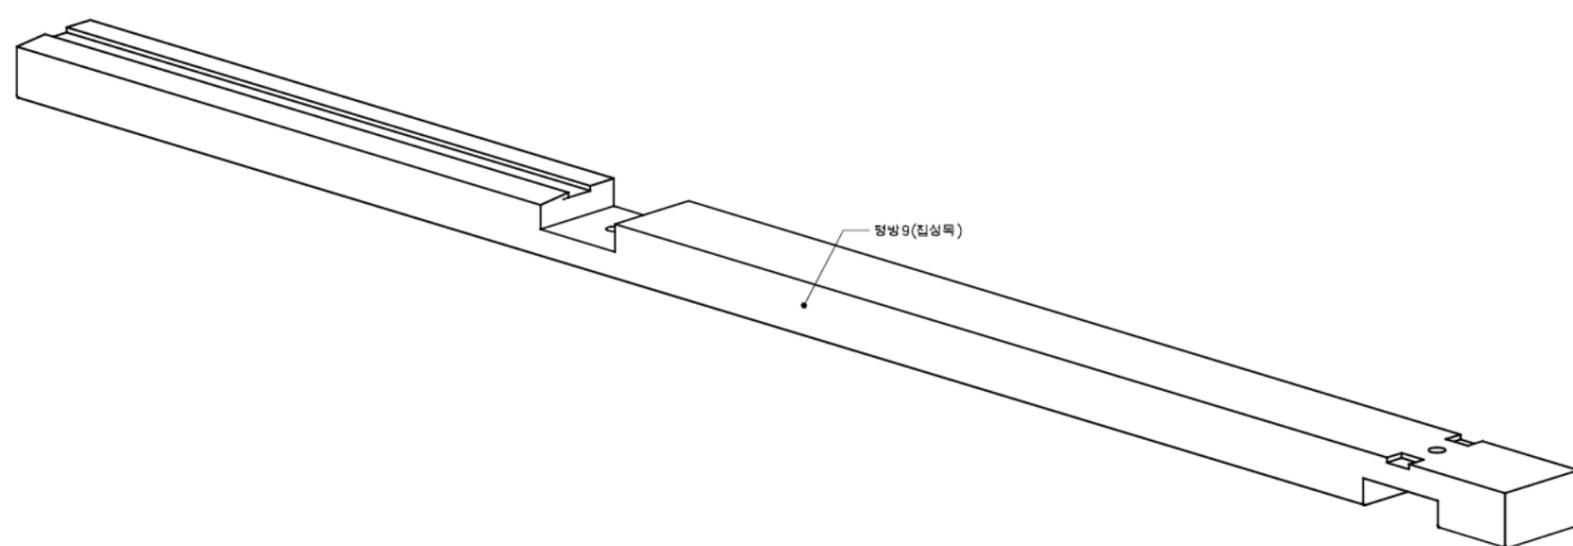


투시도

평방 상세도9
SCALE=A3:1/20


국토교통부 국토교통과학기술진흥원	사업명	은평구 시범한옥 건축공사				△					위치정보		도면명	평방 상세도9
	시설/공구					△						축척	1/20	도면번호
	건축분야	건축공사	건설단계	시공단계	개청번호	2013.09.10	날짜	개청내용	명지대학교 한옥기술개발연구단	작성일자	검토일자	확인일자	편철번호	058

.....
slot : 8mm
.....


KEY-MAP

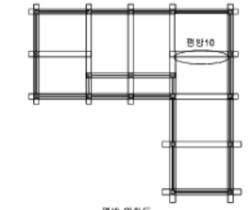

평방 위치도

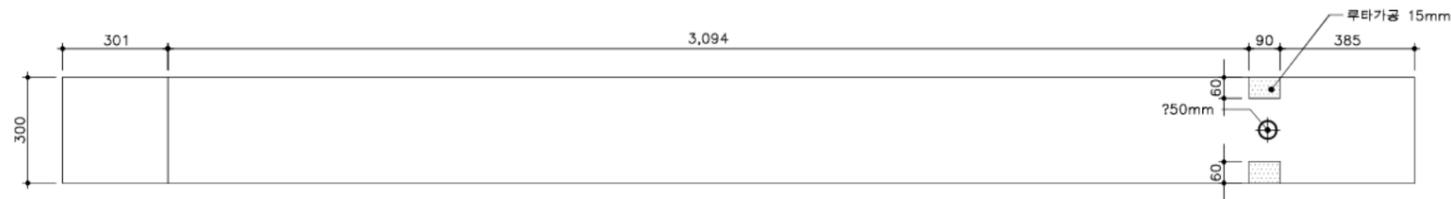


- 평면 -

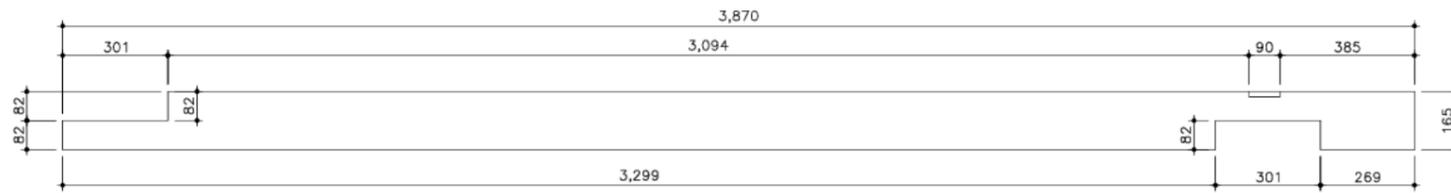

- 정면 -

평방 10

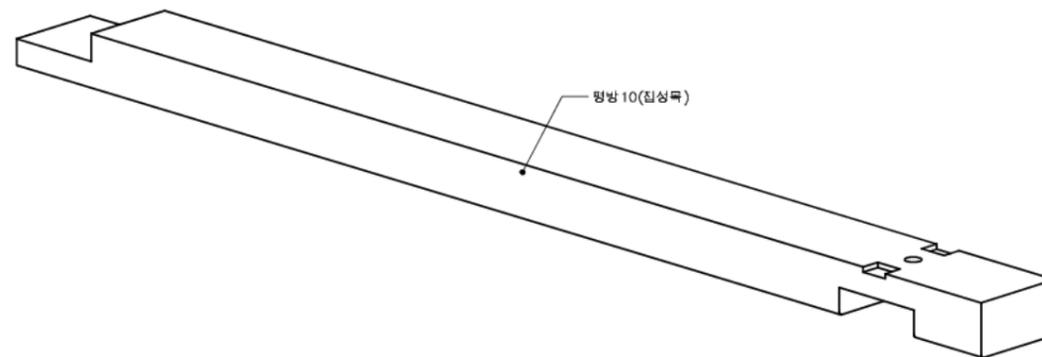

투시도

평방 상세도 10


SCALE=A3:1/20

	사업명	은평구 시범한옥 건축공사										위치정보		도면명	평방 상세도10
	시설/공구											축척	1/20		
	건축분야	건축공사	건설단계	시공단계								도면번호	D-252		059

가공
slot : 8mm


앞면가공

KEY-MAP

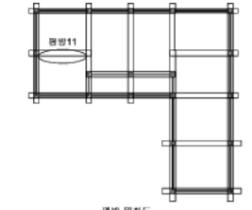

평방 위치도

평방 11 갯수: 1개

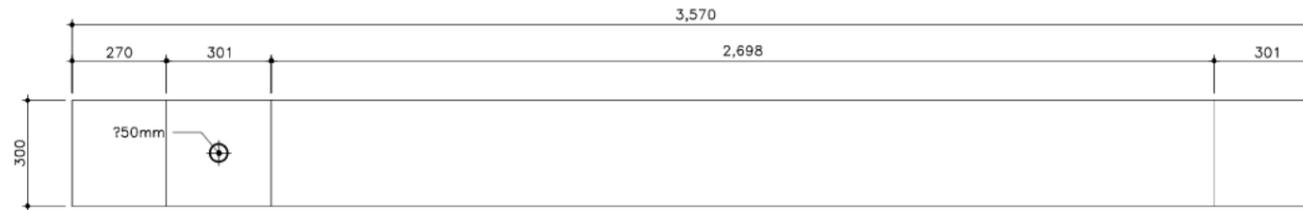


— 평 면 —



— 정 면 —

평방 11

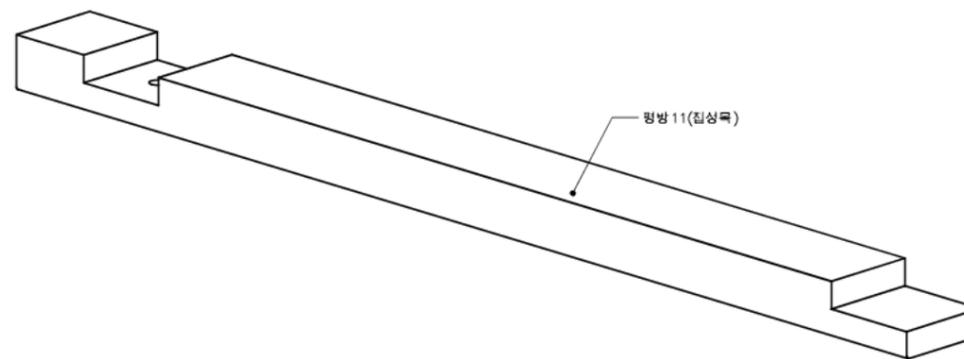

투시도


평방 상세도 11

SCALE=A3:1/20


	사업명	은평구 시범한옥 건축공사									위치정보		도면명	평방 상세도11
	시설/공구										축척			
	건축분야	건축공사	건설단계	시공단계	개칭번호	날짜	개칭내용	작성일자	검토일자	확인일자	도면번호	D-253	편철번호	060

.....
slot : 8mm
.....


KEY-MAP

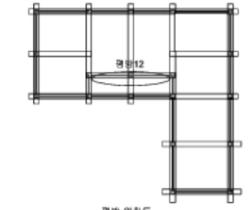

평방 위치도

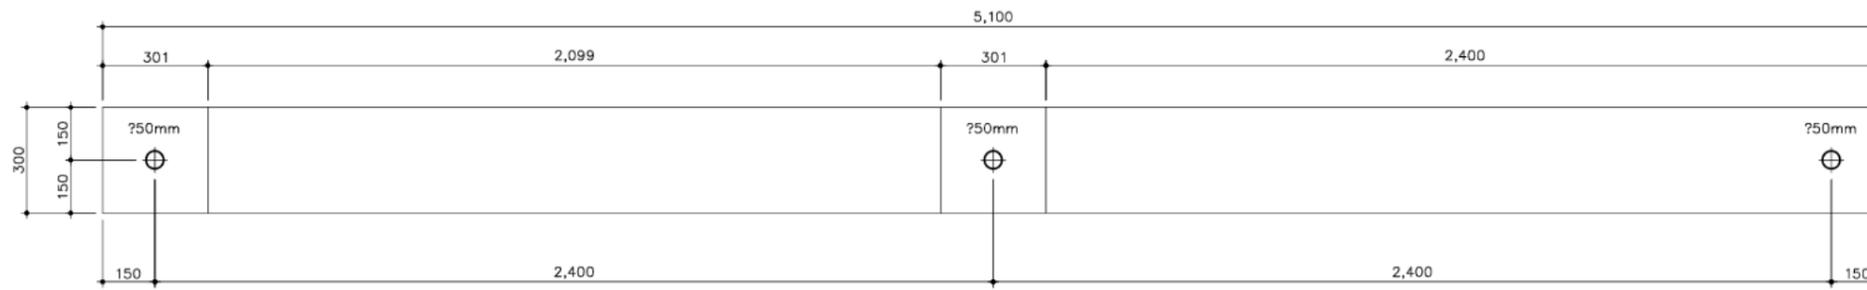


- 평면 -

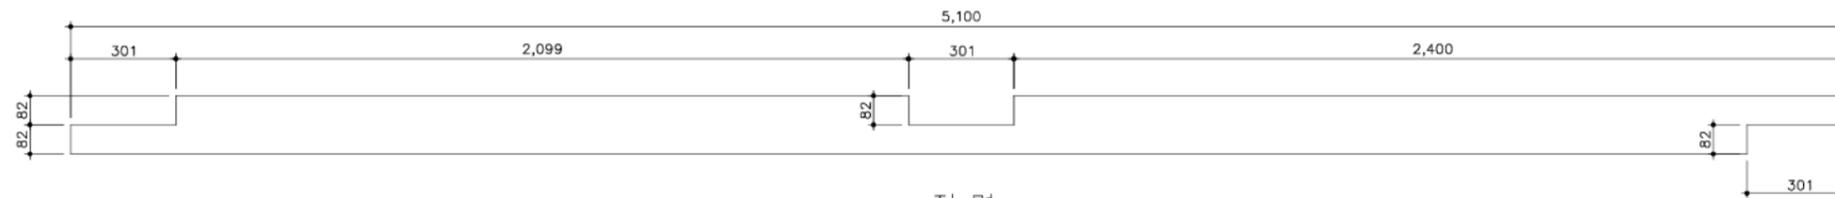

- 정면 -

평방 12

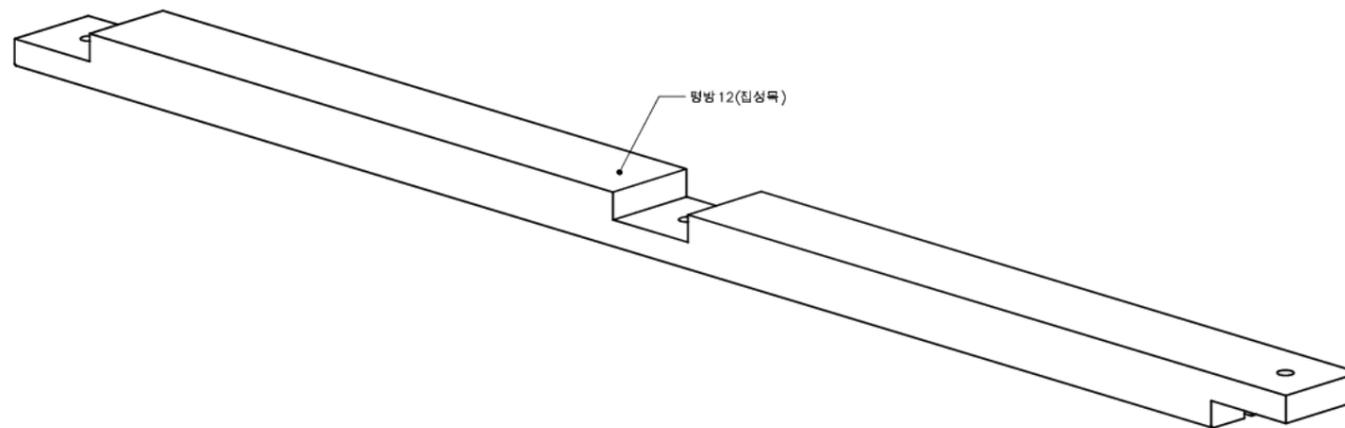


투시도


평방 상세도 12

SCALE=A3:1/20


	사업명	은평구 시범한옥 건축공사									위치정보	도면명	평방 상세도12		
	시설/공구										축척			1/20	
	건축분야	건축공사	건설단계	시공단계							도면번호	D-254			061
					개칭번호	날짜	개칭내용	작성일자	검토일자	확인일자					

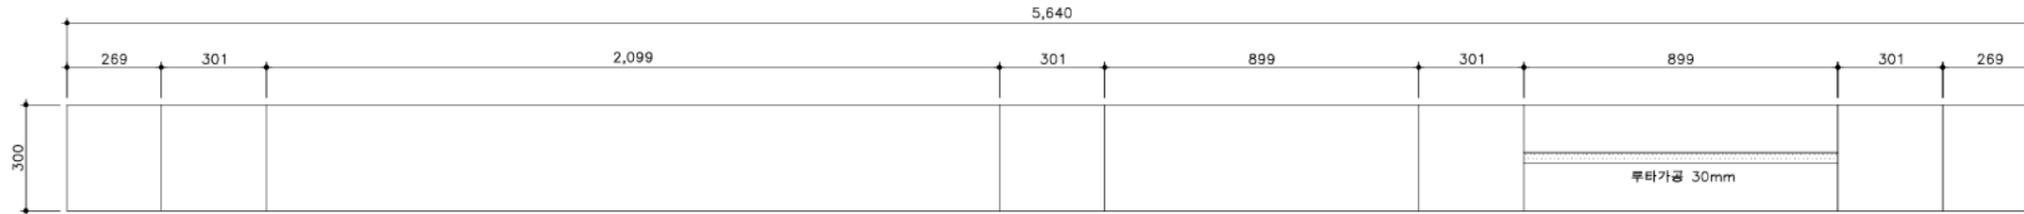

- 바닥면 -

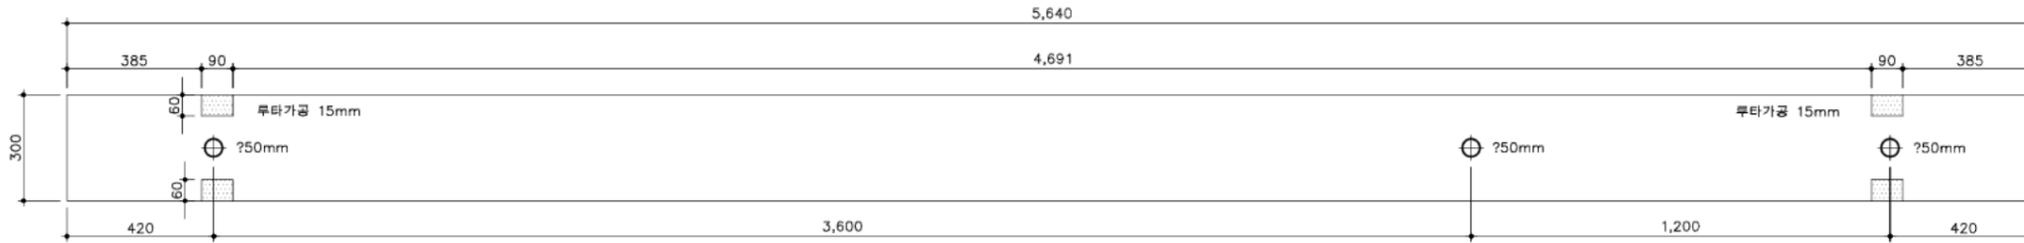


- 평면 -

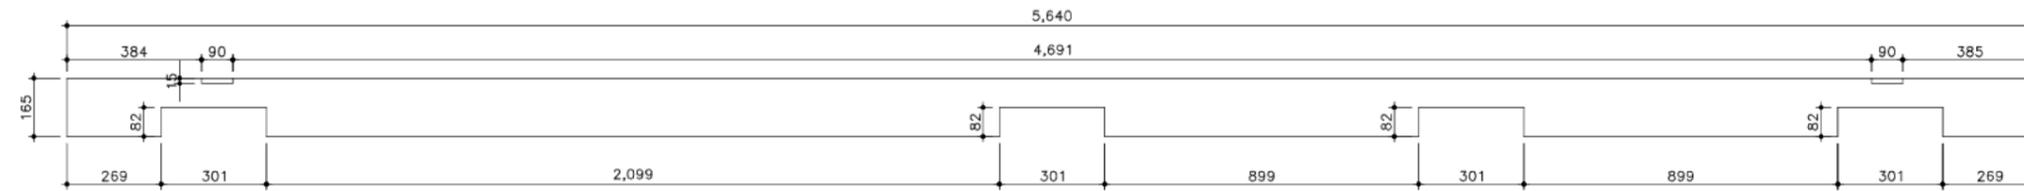


- 정면 -

평방 13

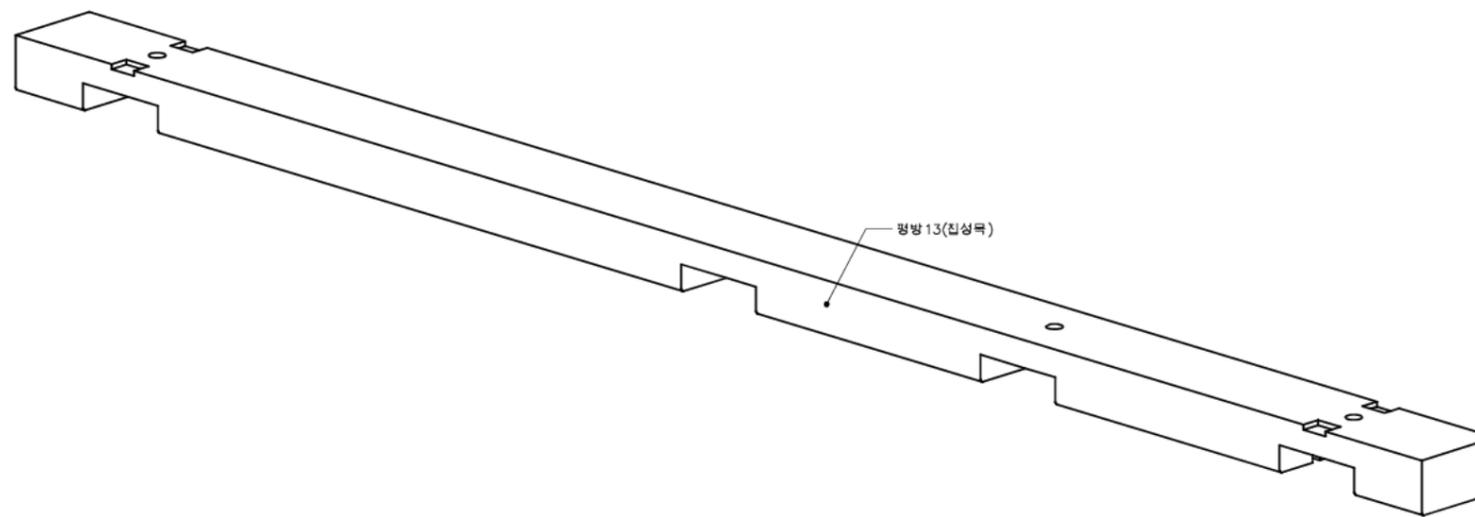

투시도

가공
slot : 8mm
앞면가공

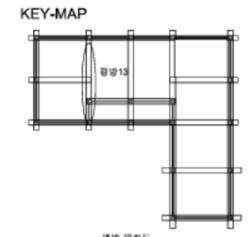

평방 13 갯수: 1개


평방 상세도 13

SCALE=A3:1/20


국토교통부 국토교통과학기술진흥원	사업명	은평구 시범한옥 건축공사				△					위치정보		도면명	평방 상세도13
	시설/공구					△					축척	1/20		
건축분야	건축공사	건설단계	시공단계	△	2013.09.10	개청번호	날짜	개청내용	작성일자	검토일자	확인일자	편철번호	062	

가공
slot : 8mm
앞면가공


KEY-MAP

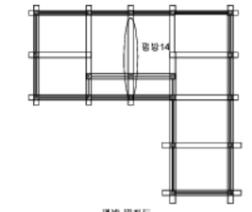

평방 14 위치도
평방 14 갯수: 1개

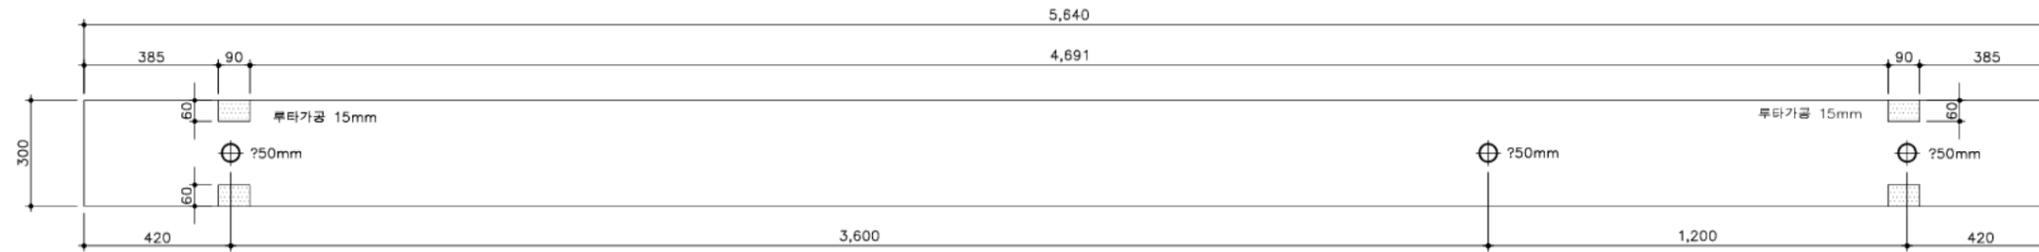


- 평면 -

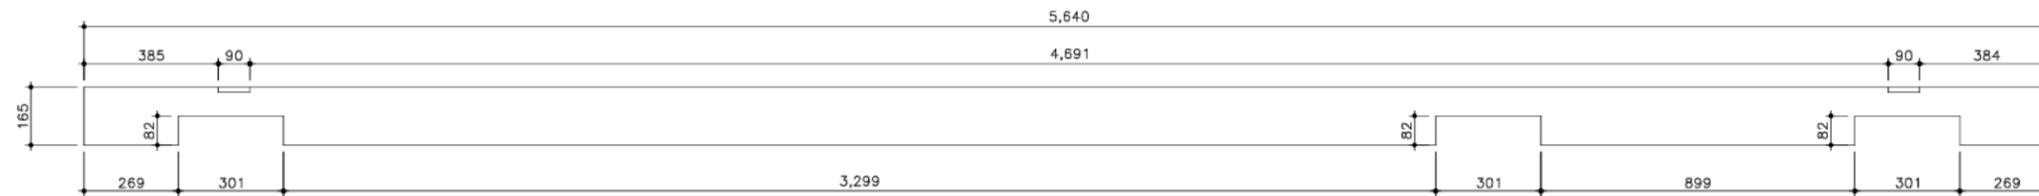

- 정면 -

평방 14


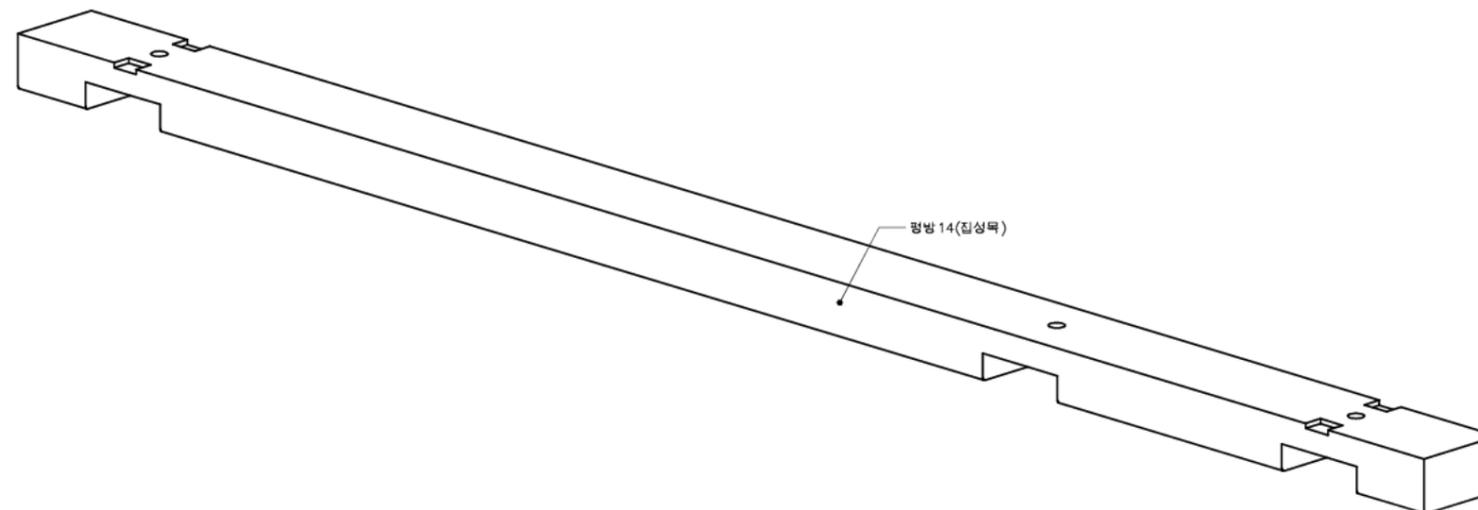


투시도


평방 상세도 14

SCALE=A3:1/20

	사업명	은평구 시범한옥 건축공사					위치정보	도면명	평방 상세도14						
	시설/공구										축척	1/20			
	건축분야	건축공사	건설단계	시공단계		개칭번호	날짜	개칭내용	작성자	검토자	확인자	도면번호	D-256	편철번호	063
						2013.09.10									

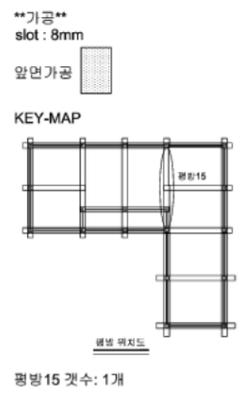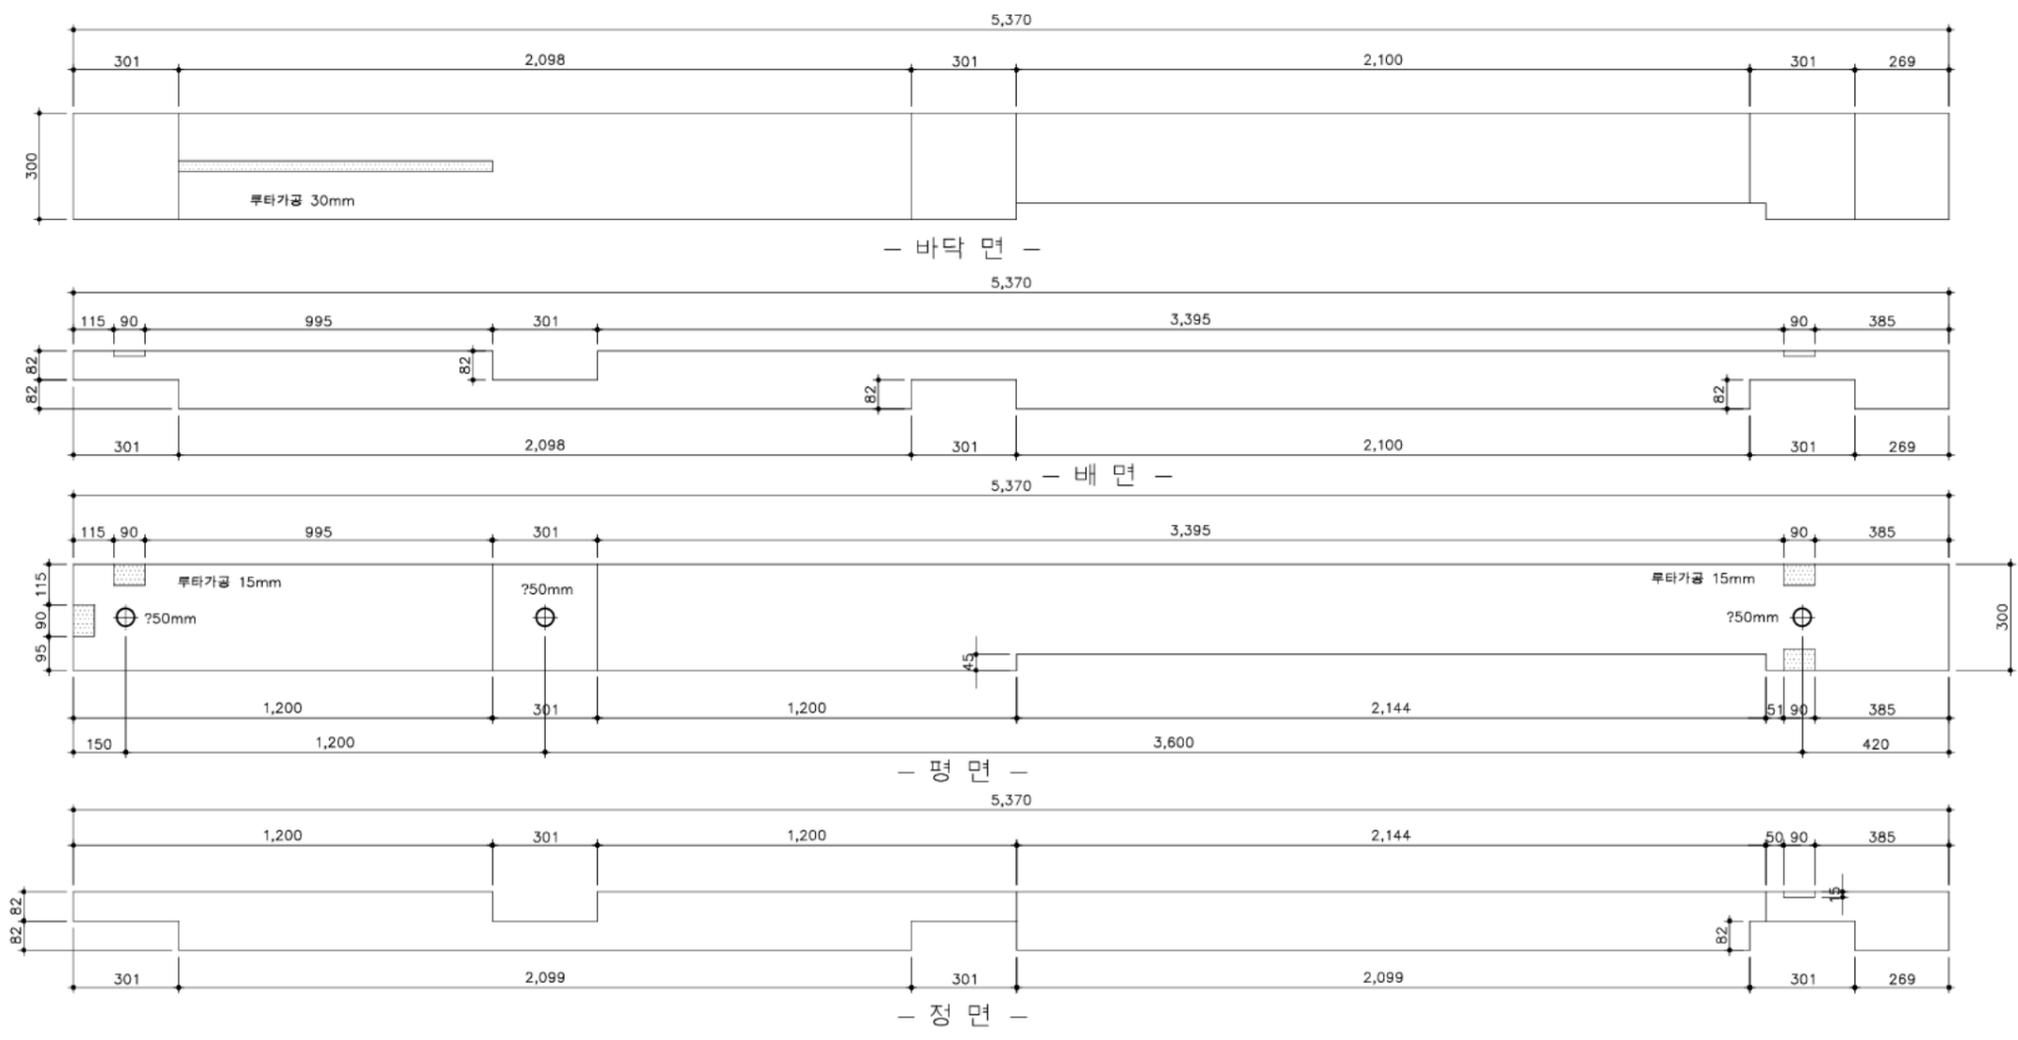

평방 15

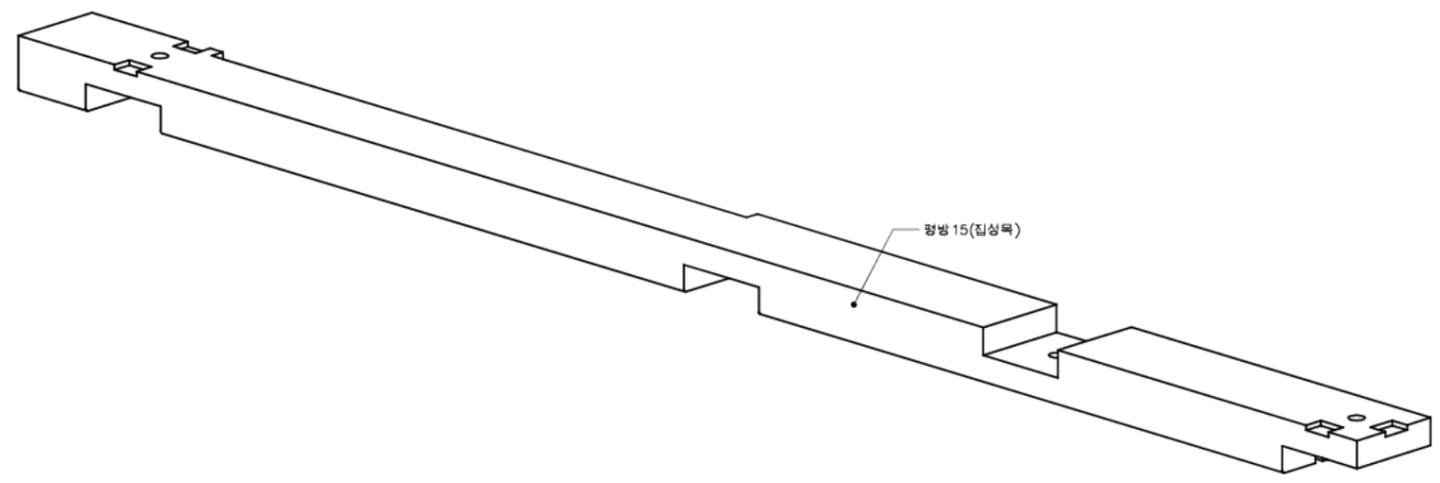

투시도


평방 상세도 15
SCALE=A3:1/20

국토교통부 국토교통과학기술진흥원	사업명	은평구 시범한옥 건축공사				△					위치정보		도면명	평방 상세도15
	시설/공구					△					축척	1/20		
건축분야	건축공사	건설단계	시공단계		△	2013.09.10	날짜	개칭내용	명지대학교 한옥기술개발연구단	작성일자	검토일자	확인일자	편철번호	064


가공
slot : 8mm
KEY-MAP



주심도리 위치도
주심도리 갯수: 1개

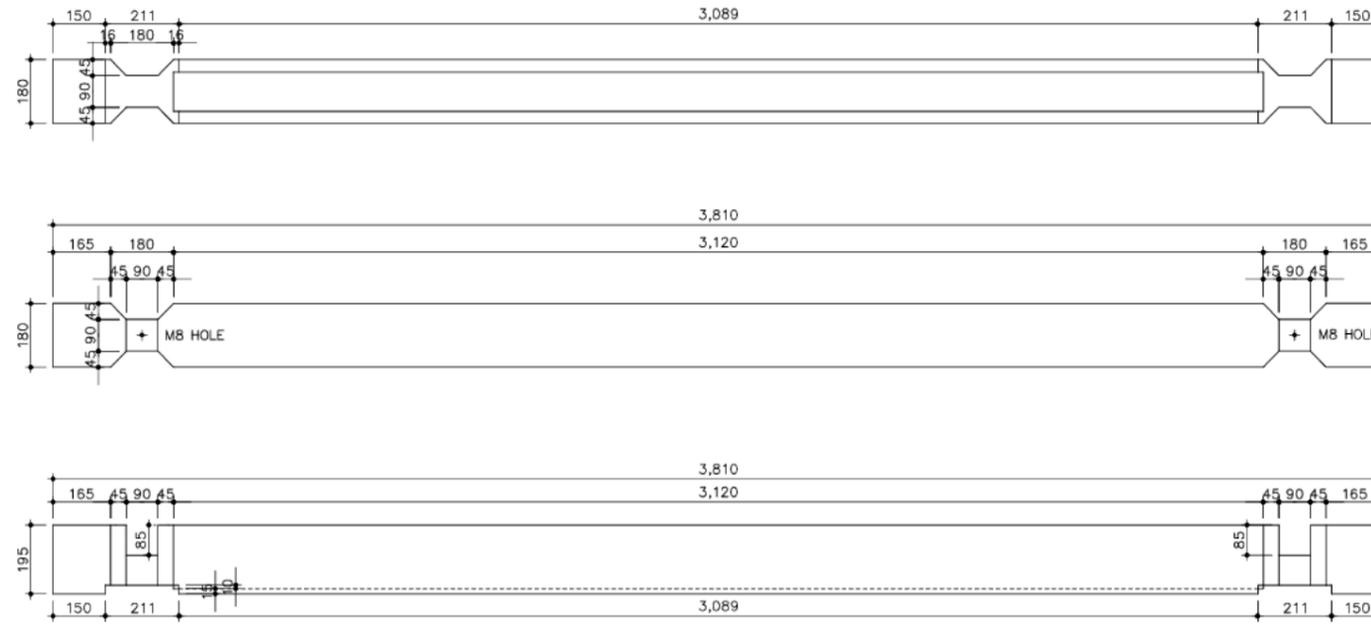

주심도리 1

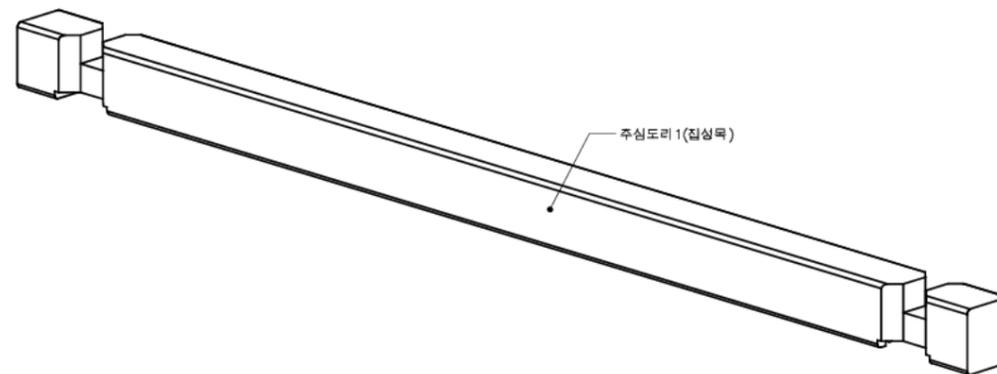


투시도


주심도리 상세도 1

SCALE=A3:1/20

국토교통부 국토교통과학기술진흥원	사업명	은평구 시범한옥 건축공사									위치정보	도면명	주심도리 상세도1		
	시설/공구														
	건축분야	건축공사	건설단계	시공단계							도면번호	D-258			065
					개칭번호	날짜	개칭내용	작성일자	검토일자	확인일자					

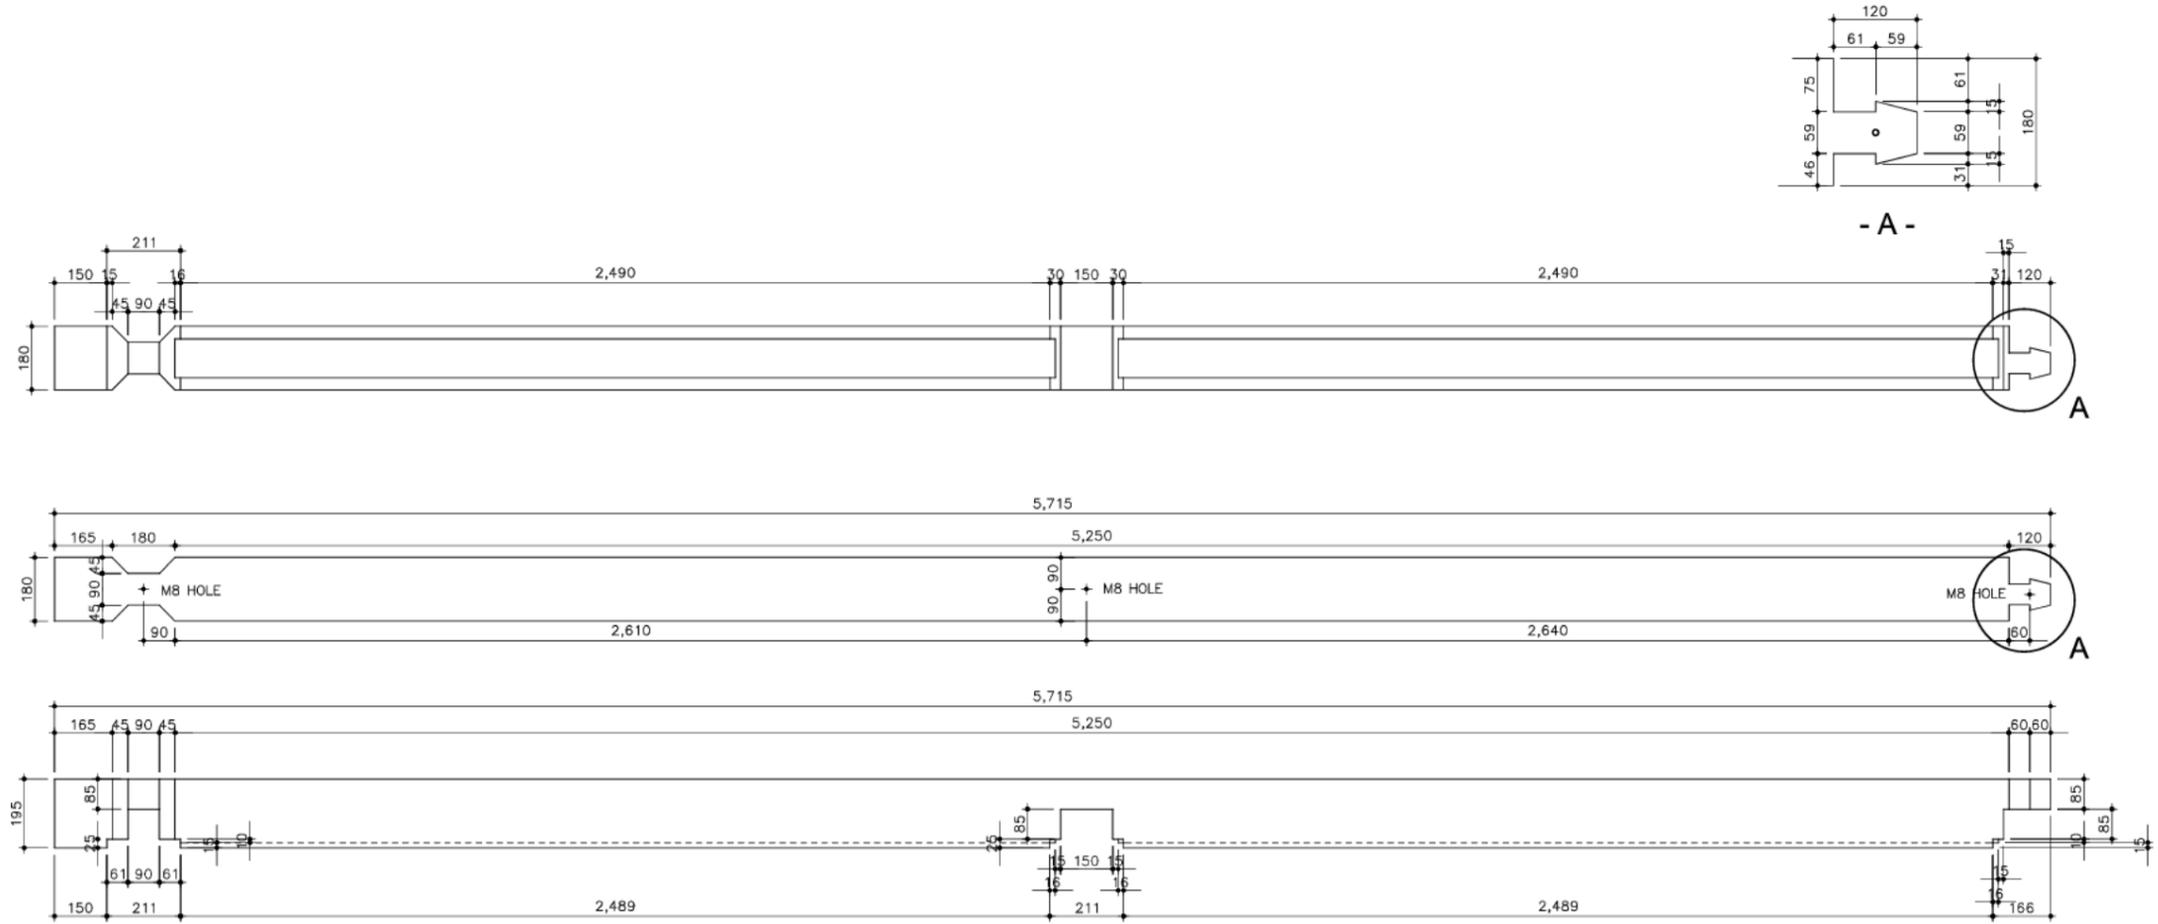


주심도리2

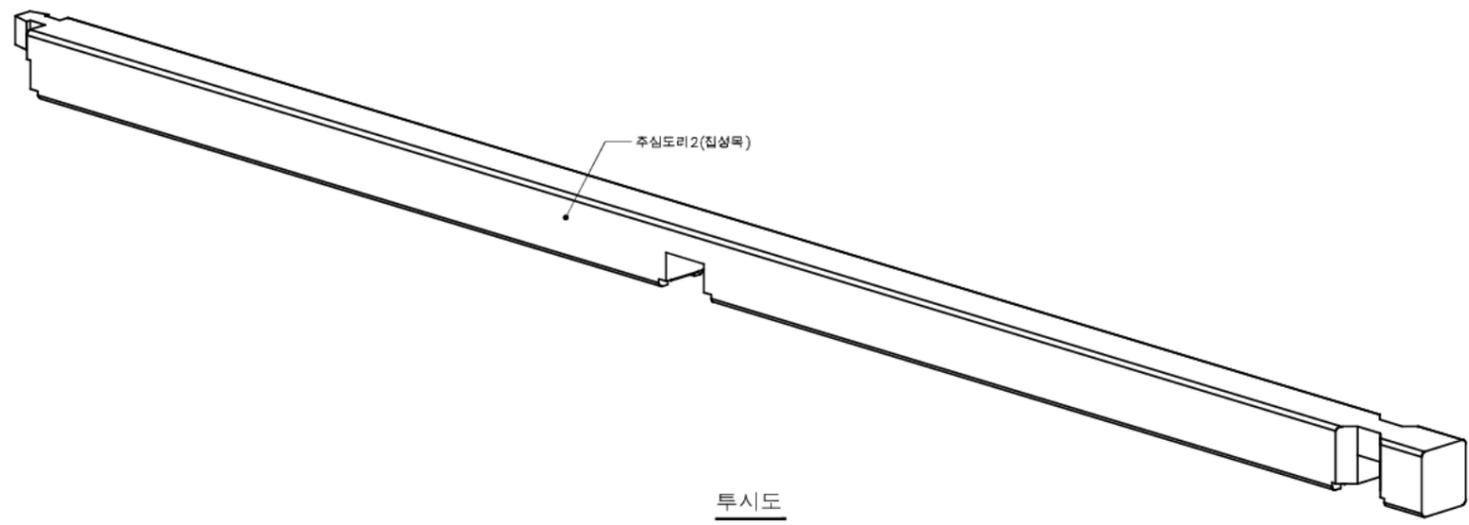


투시도

주심도리 상세도2
SCALE=A3:1/20




국토교통부 국토교통과학기술진흥원	사업명	은평구 시범한옥 건축공사					위치정보 축척 도면번호	도면명 편철번호	주심도리 상세도2 066
	시설/공구								
	건축분야	건축공사	건설단계	시공단계					

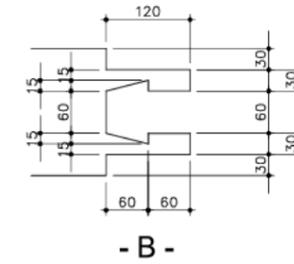


기공
slot : 8mm
KEY-MAP

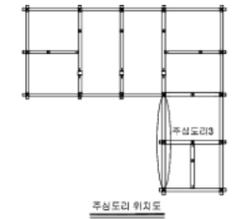

주심도리3 위치도
주심도리3 갯수: 1개

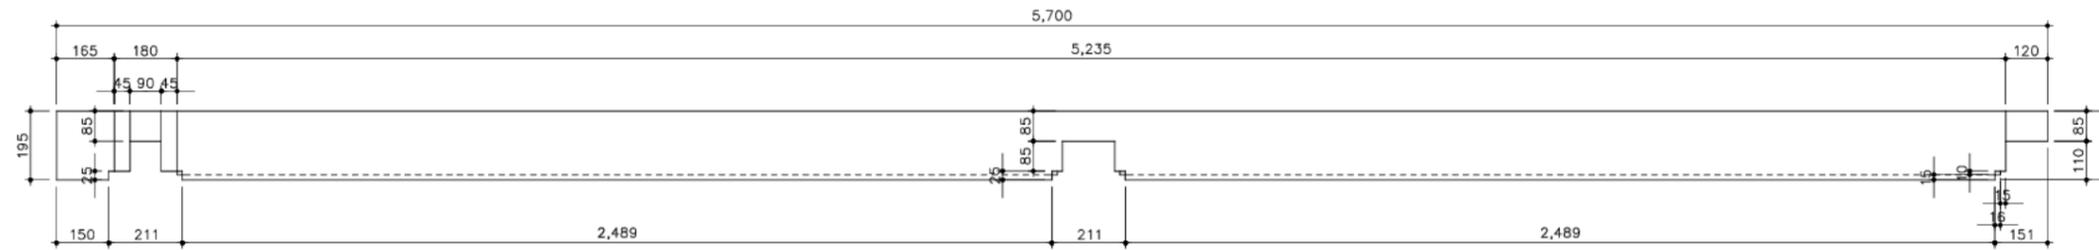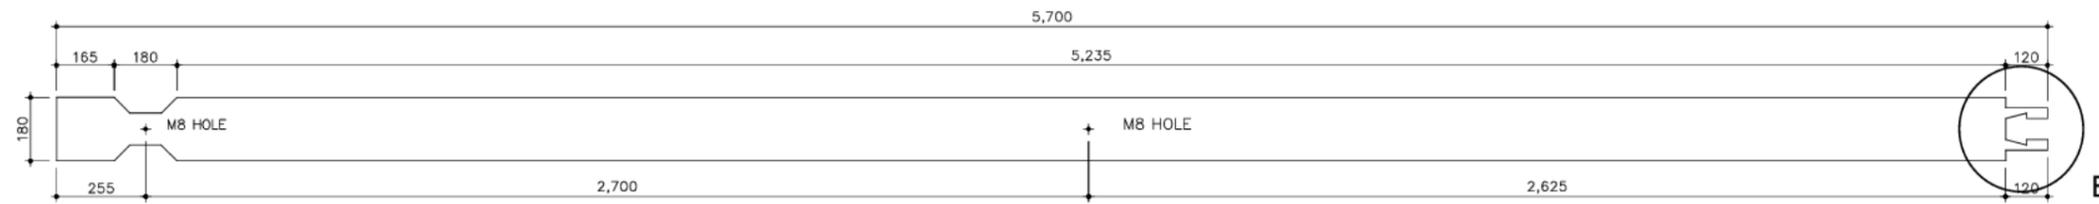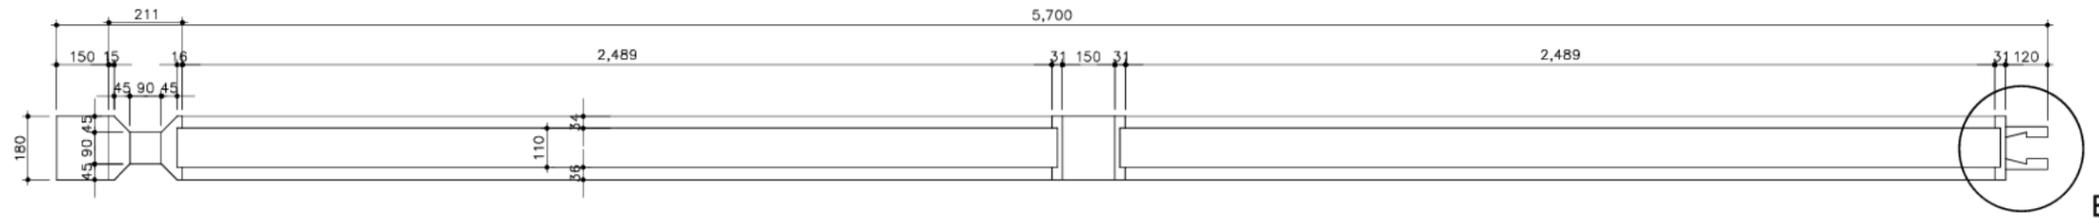

주심도리3

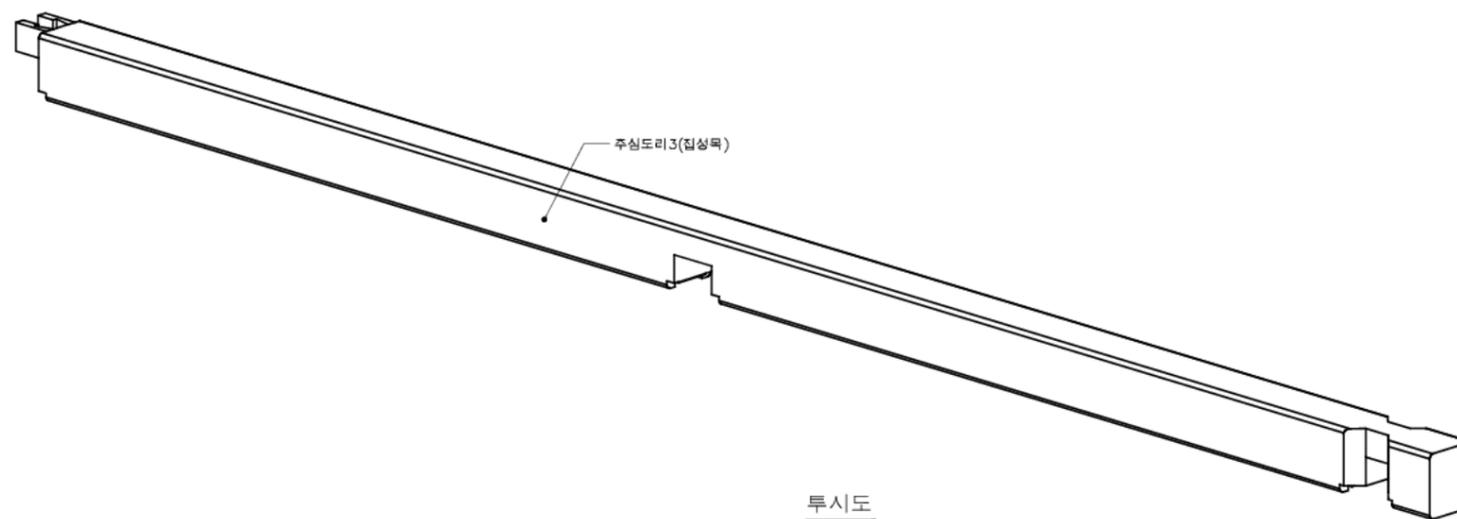


투시도

주심도리 상세도3


SCALE=A3:1/20

국토교통부 국토교통과학기술진흥원	사업명	은평구 시범한옥 건축공사				△					위치정보		도면명	주심도리 상세도3
	시설/공구					△						축척	1/20	
	건축분야	건축공사	건설단계	시공단계	△	2013.09.10			명지대학교 한옥기술개발연구단		도면번호	D-260	편철번호	067
					개칭번호	날짜	개칭내용	작성일자	검토일자	확인일자				

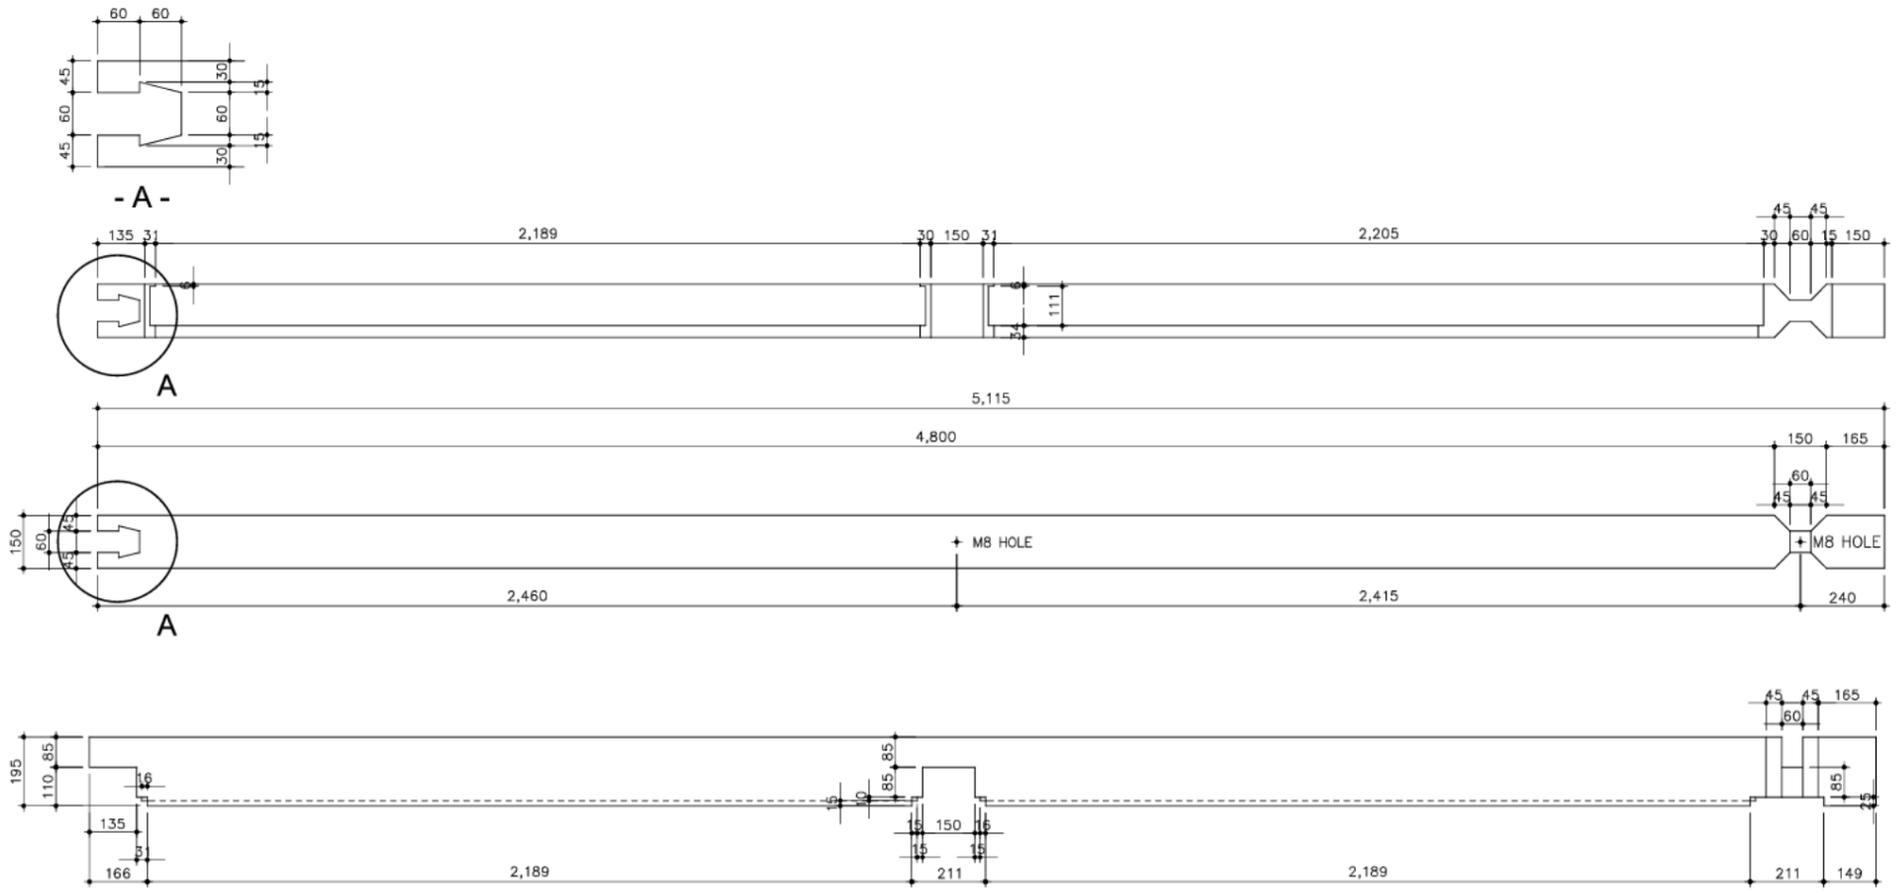

가공
slot : 8mm
KEY-MAP
주심도리 위치도
주심도리 4
주심도리 4 갯수: 1개


주심도리 4

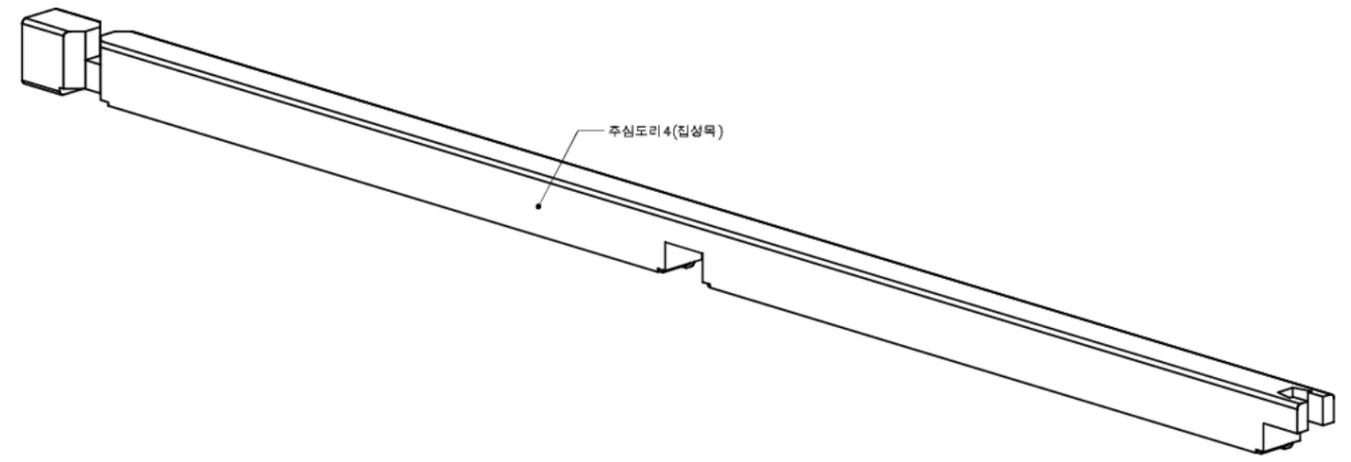


투시도

주심도리 상세도 4
SCALE=A3:1/20


국토교통부 국토교통과학기술진흥원	사업명	은평구 시범한옥 건축공사				△					위치정보		도면명	주심도리 상세도 4
	시설/공구					△						축척	1/20	
	건축분야	건축공사	건설단계	시공단계	△	2013.09.10		명지대학교 한옥기술개발연구단			도면번호	D-261	편철번호	068
					개청번호	날짜	개청내용	작성일자	검토일자	확인일자				

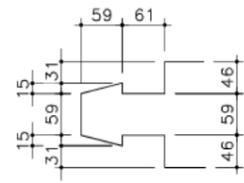

- B -

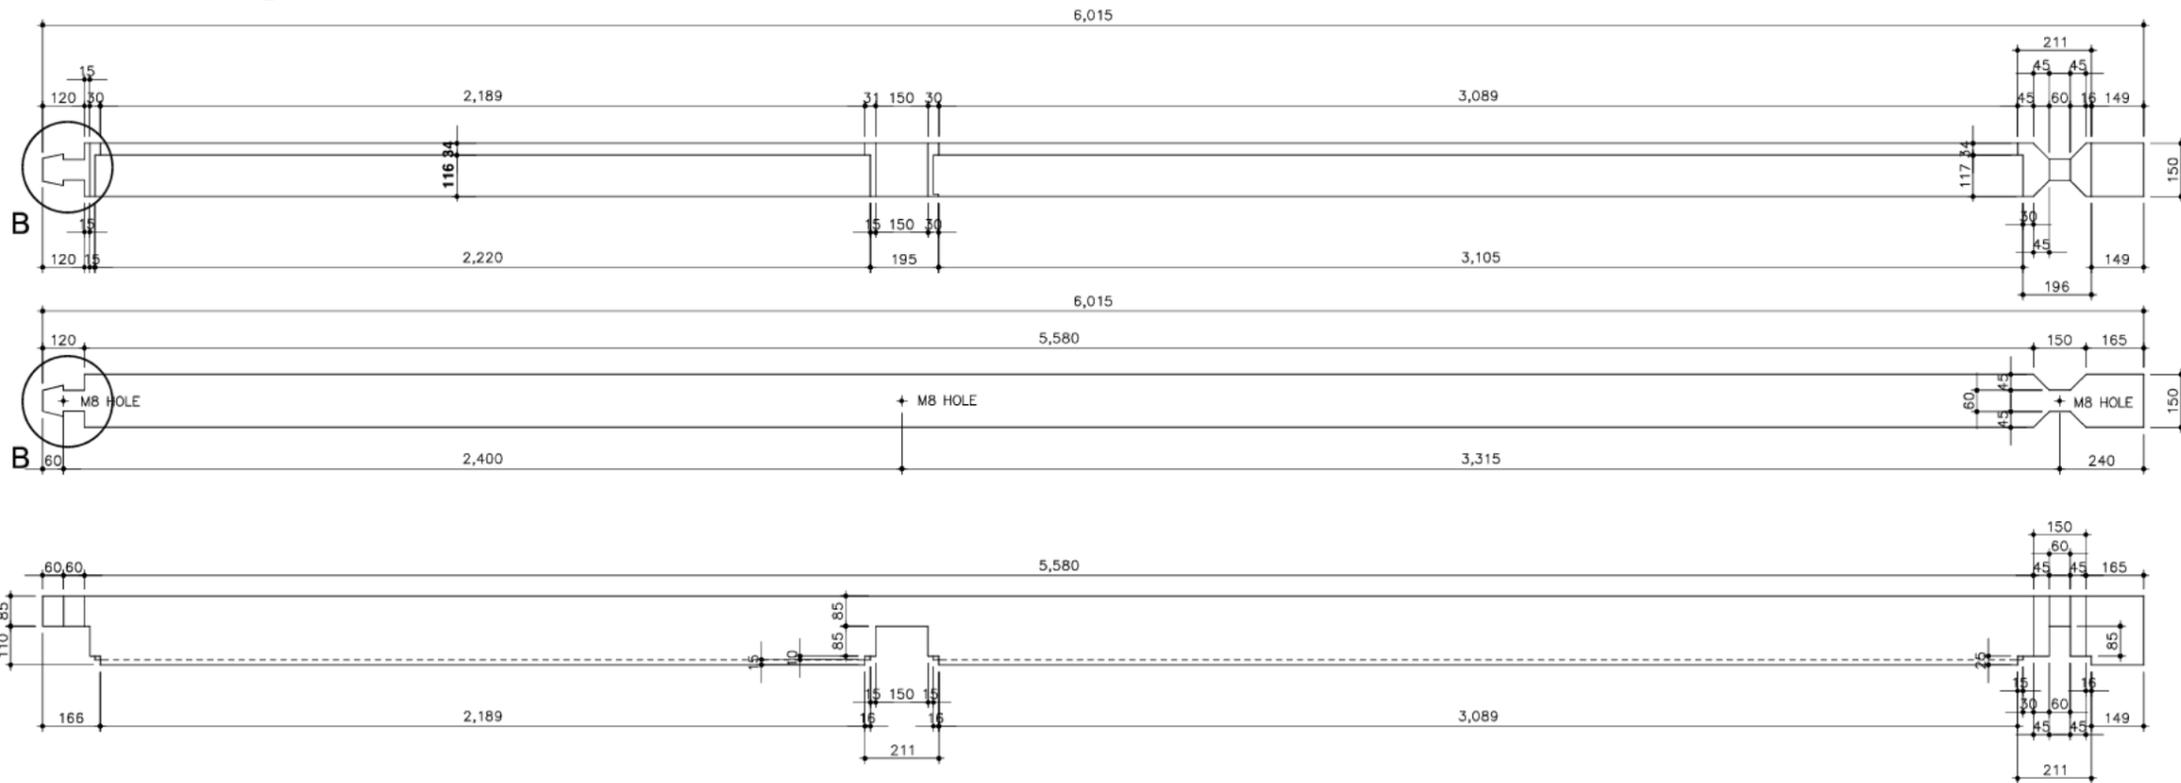


주심도리5

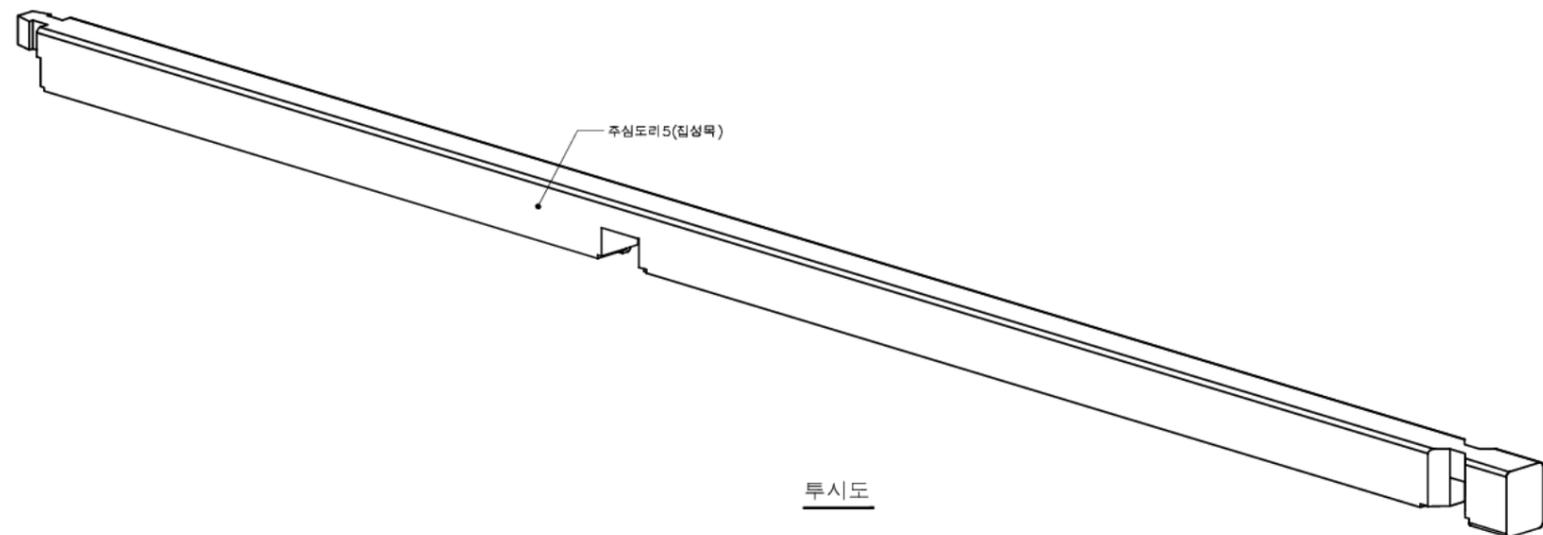

투시도


가공
slot : 8mm
KEY-MAP

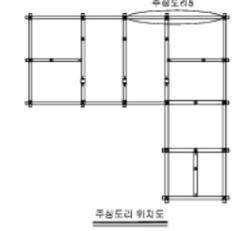


주심도리5 위치도
주심도리5 갯수: 1개

주심도리 상세도 5
SCALE=A3:1/20

국토교통부 국토교통과학기술진흥원	사업명	은평구 시범한옥 건축공사									위치정보	도면명	주심도리 상세도 5
	시설/공구										축척		
건축분야	건축공사	건설단계	시공단계	개칭번호	날짜	개칭내용	작성일자	검토일자	확인일자	도면번호	D-262	편철번호	069

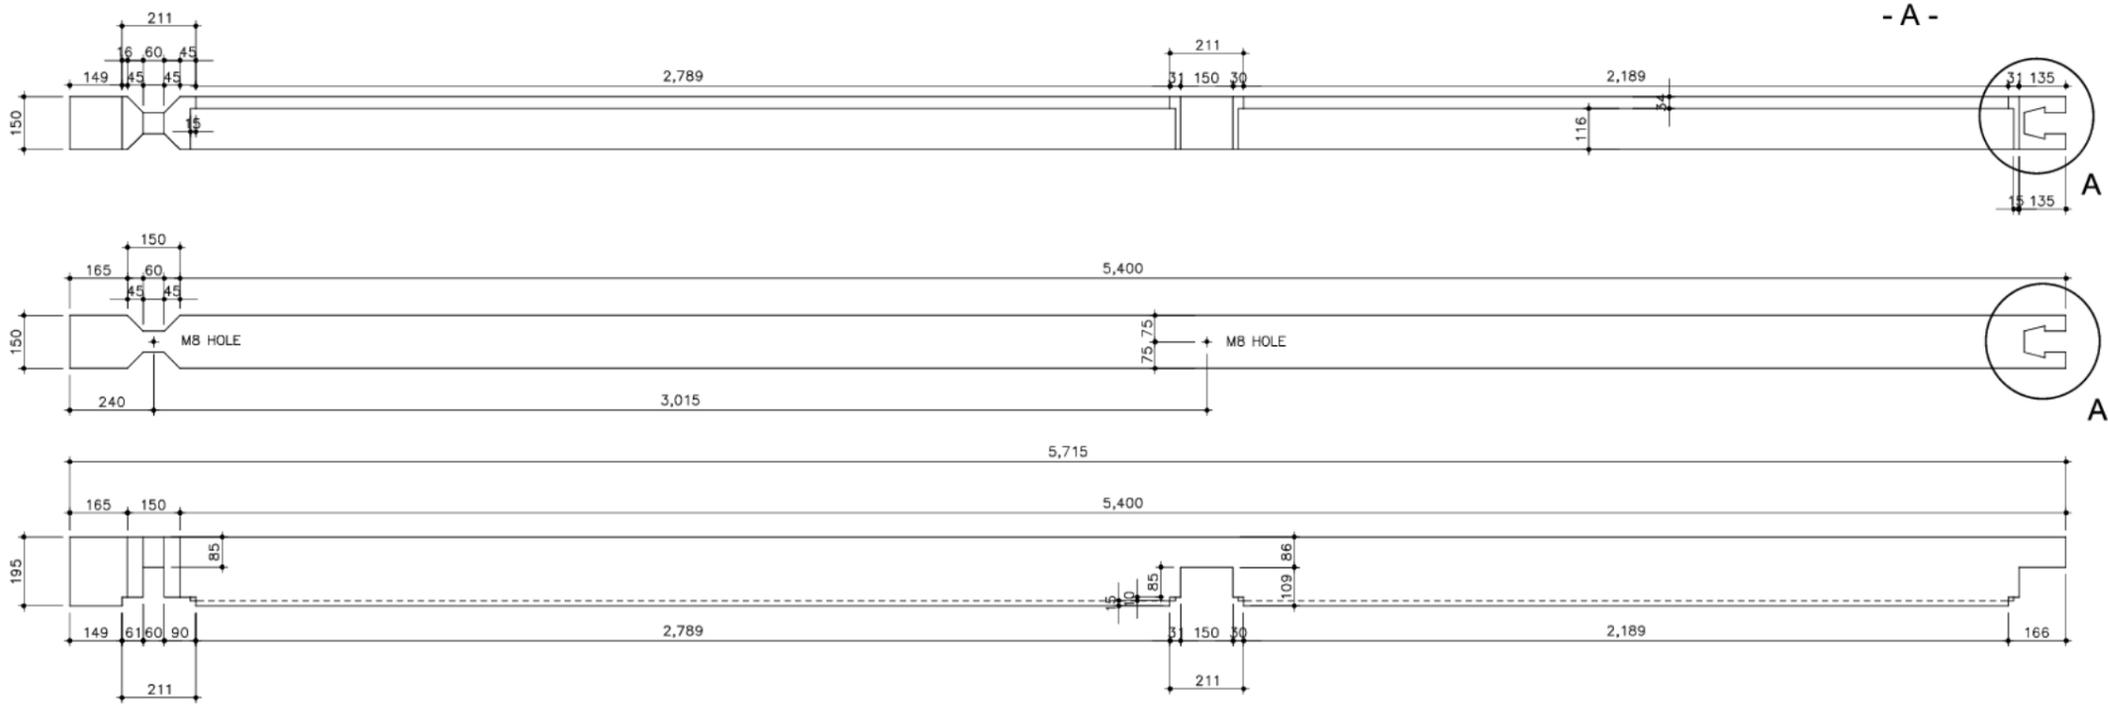

주심도리 6

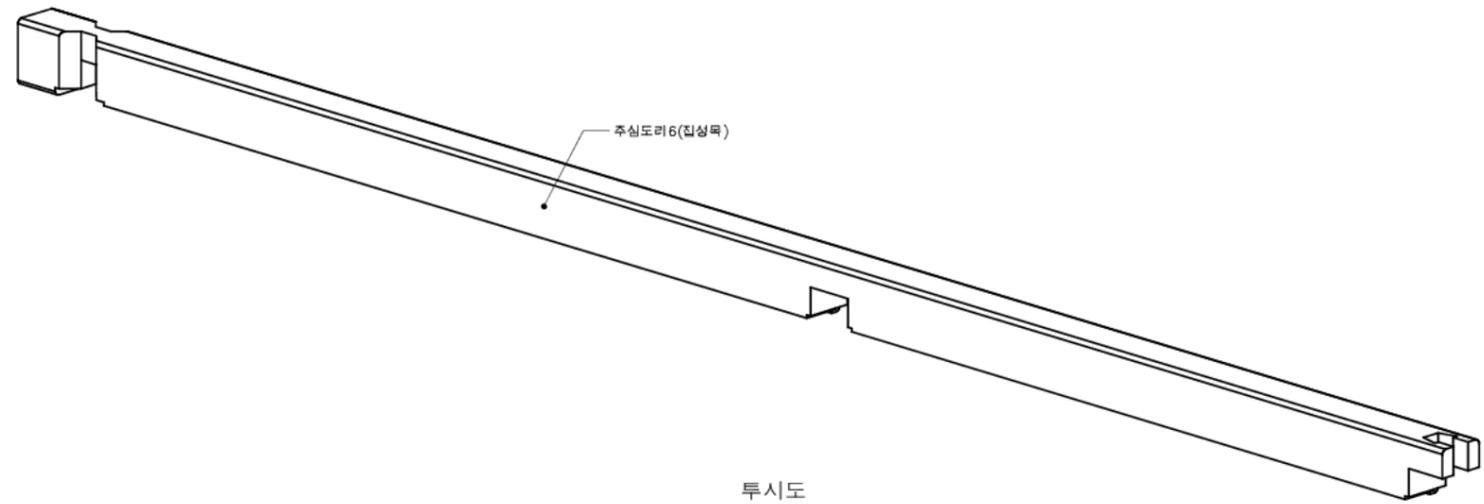


투시도


주심도리 상세도 6
SCALE=A3:1/20

국토교통부 국토교통과학기술진흥원	사업명	은평구 시범한옥 건축공사				 	위치정보 축척 도면번호	1/20 D-263	도면명 편철번호	주심도리 상세도 6 070
	시설/공구	건축분야	건축공사	건설단계	시공단계					
					2013.09.10 명지대학교 한옥기술개발연구단					


기공
slot : 8mm
KEY-MAP

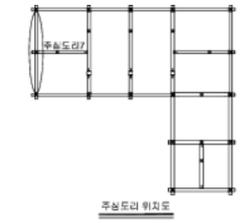

주심도리 위치도
주심도리7 갯수: 1개

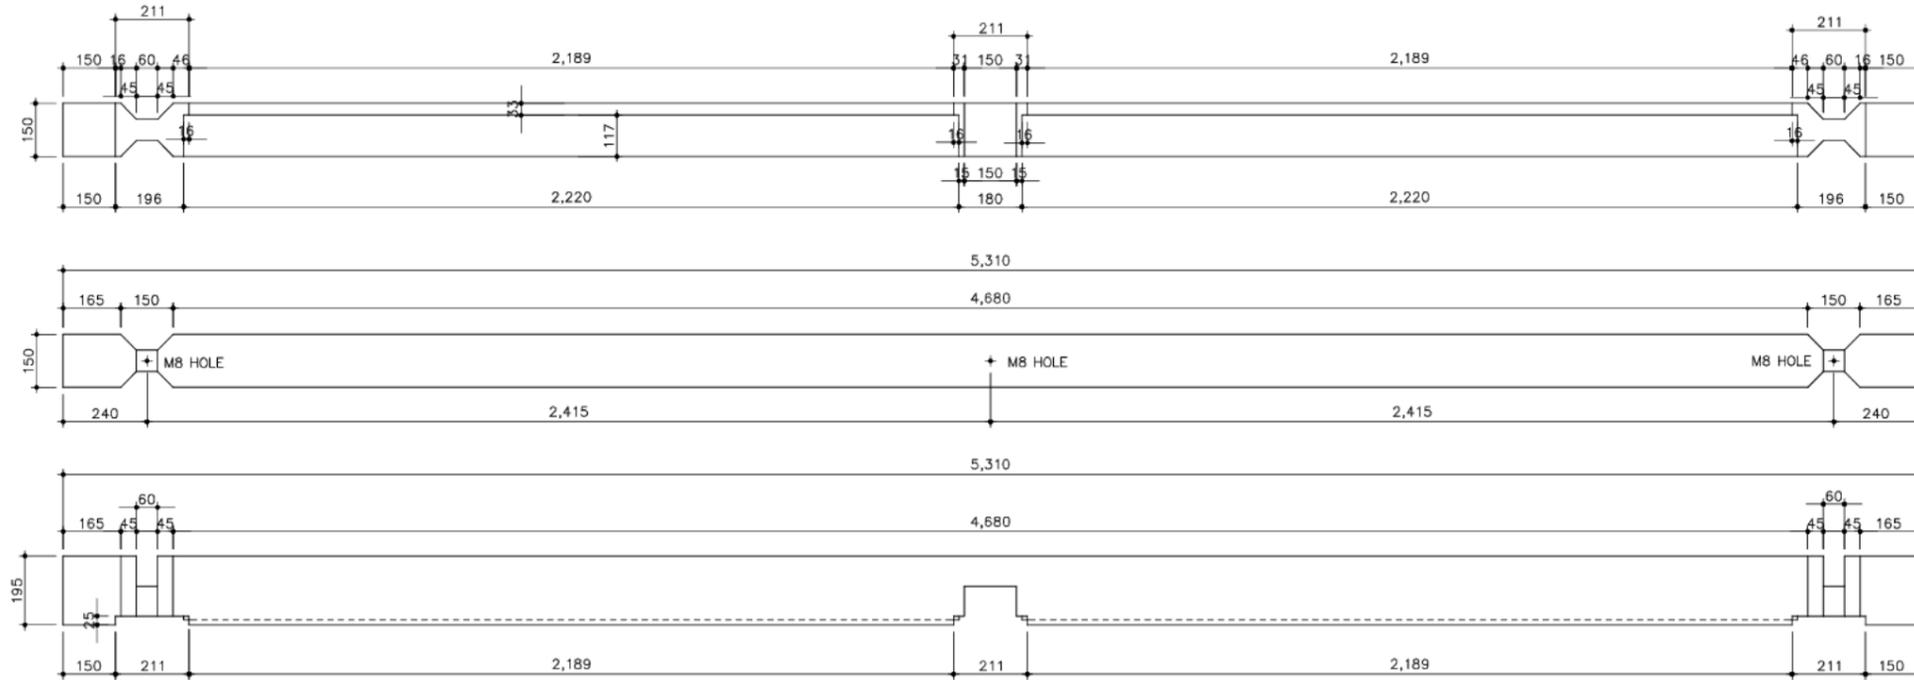

주심도리7

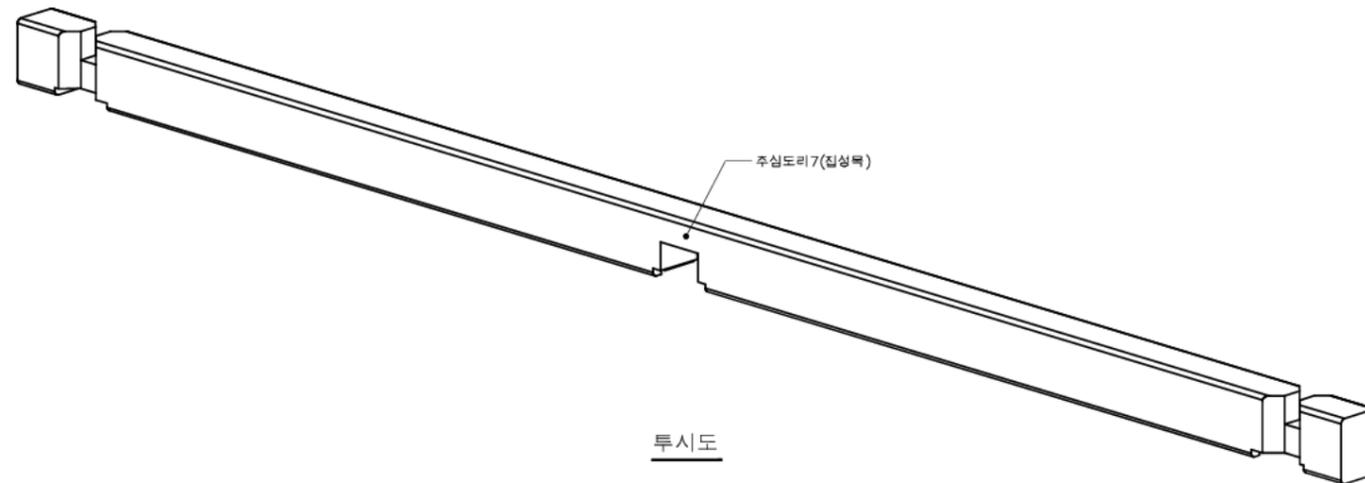



투시도

주심도리 상세도7


SCALE=A3:1/20

국토교통부 국토교통과학기술진흥원	사업명	은평구 시범한옥 건축공사				△					위치정보		도면명	주심도리 상세도7
	시설/공구					△					축척	1/20	도면번호	D-264
	건축분야	건축공사	건설단계	시공단계	개청번호	2013.09.10	날짜	개청내용	명지대학교 한옥기술개발연구단	작성일자	검토일자	확인일자	편철번호	071

slot : 8mm
KEY-MAP

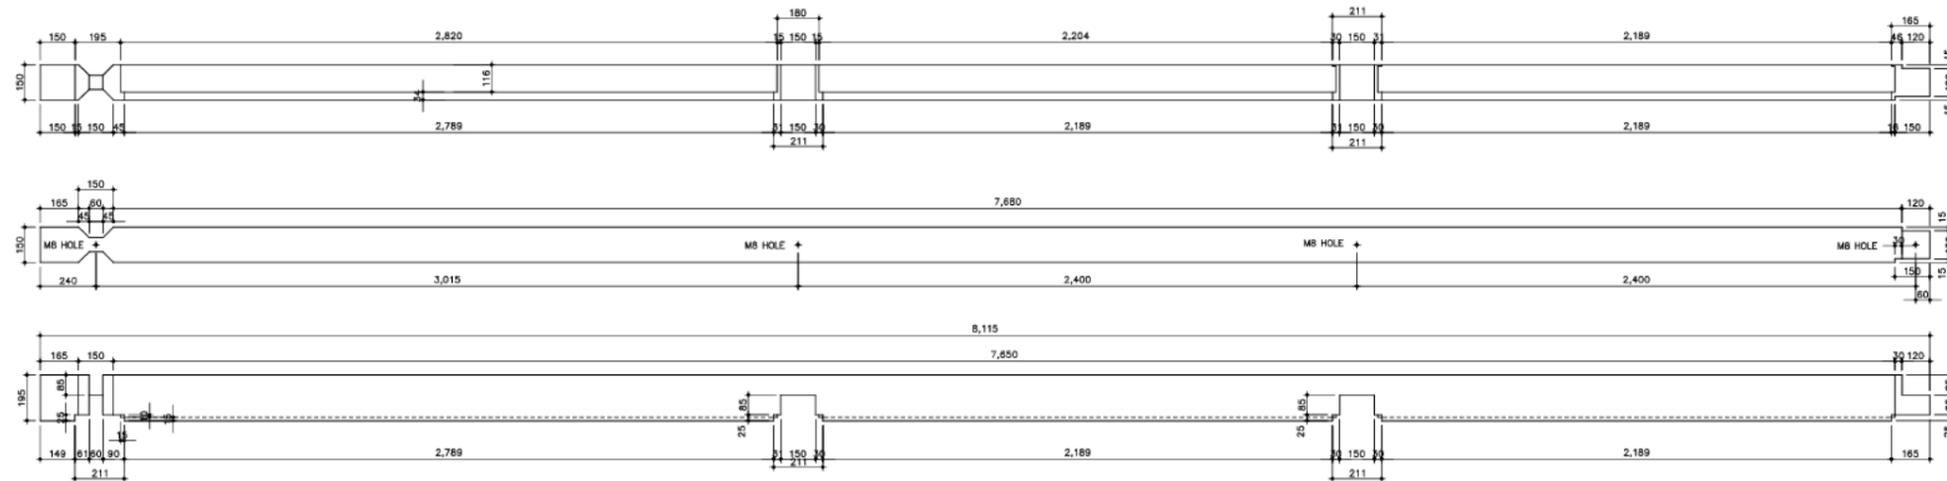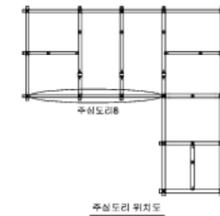

주심도리8




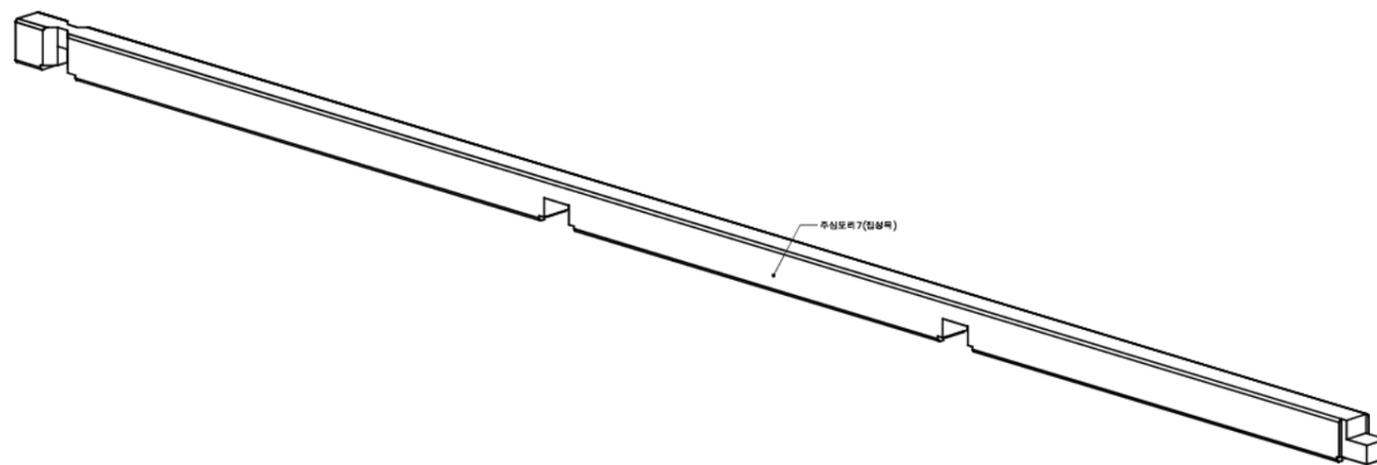


투시도


주심도리 상세도8

SCALE=A3:1/30


국토교통부 국토교통과학기술진흥원	사업명	은평구 시범한옥 건축공사				△					위치정보		도면명	주심도리 상세도8
	시설/공구					△					축척	1/30		
건축분야	건축공사	건설단계	시공단계		△	2013.09.10		명지대학교 한옥기술개발연구단			도면번호	D-265		
					개칭번호	날짜	개칭내용	작성자	검토자	확인자				

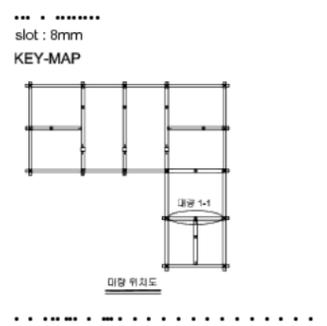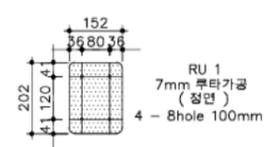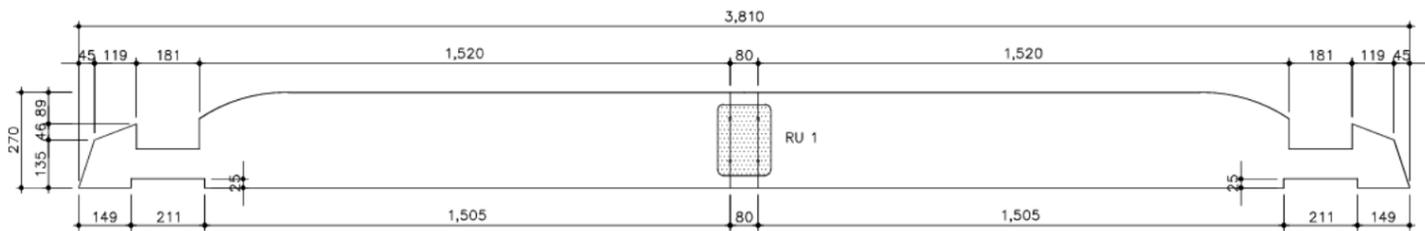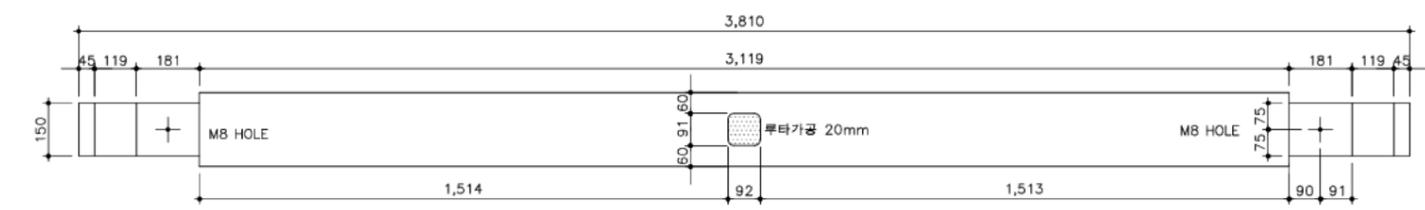

대량 1-1

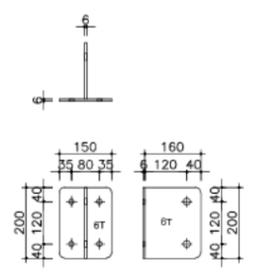



대량 1-1 조립철물 JT7

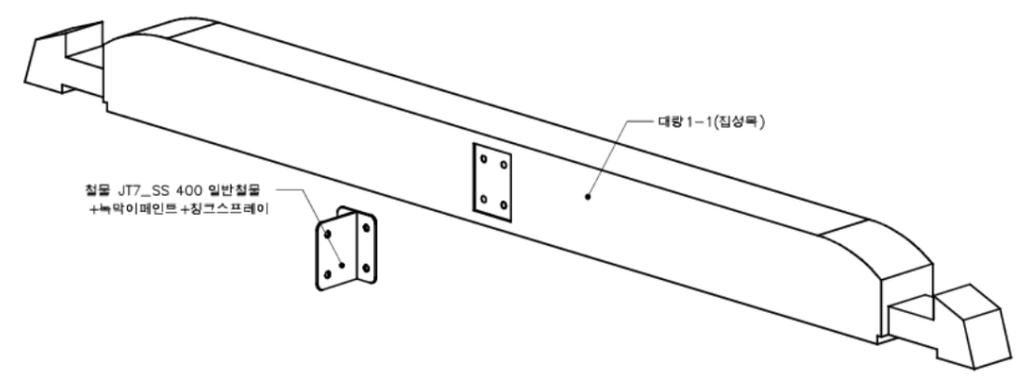



조립도

대량 1-1 상세도
SCALE=A3:1/20

국토교통부 국토교통과학기술진흥원	사업명	은평구 시범한옥 건축공사				△					위치정보		도면명	대량1-1 상세도
	시설/공구					△					축척	1/20		
	건축분야	건축공사	건설단계	시공단계	△	2013.09.10			명지대학교 한옥기술개발연구단		도면번호	D-266	편철번호	073
					개정번호	날짜	개정내용	작성일자	검토일자	확인일자				

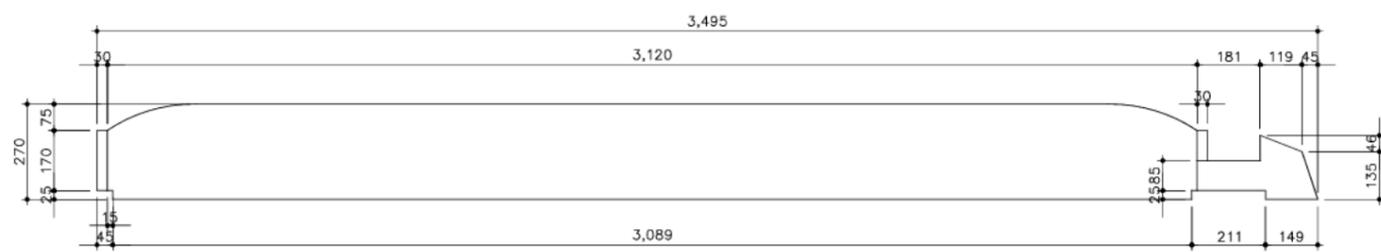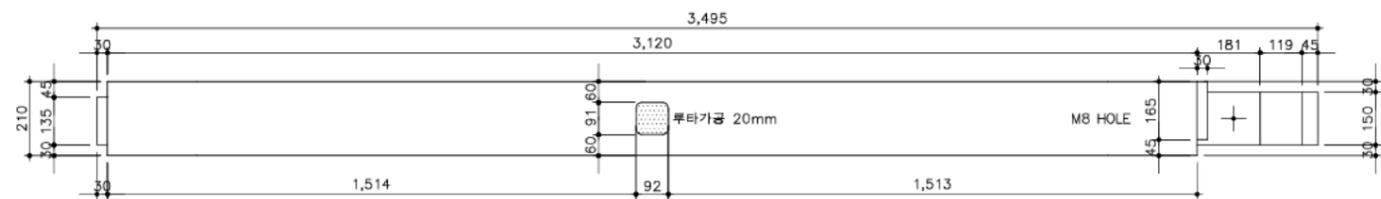


대량 1-2

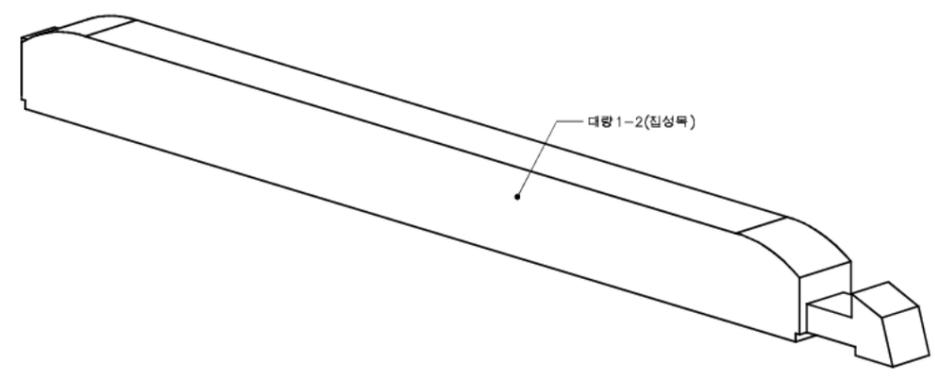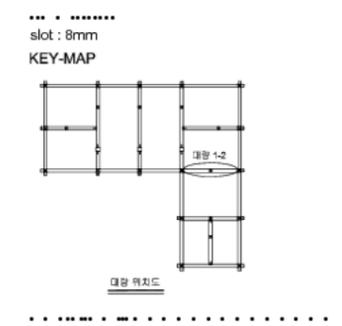


투시도

대량 1-2 상세도
SCALE=A3:1/20

국토교통부 국토교통과학기술진흥원	사업명	은평구 시범한옥 건축공사				△					위치정보		도면명	대량1-2 상세도
	시설/공구					△						축척	1/20	도면번호
	건축분야	건축공사	건설단계	시공단계	△	2013.09.10			명지대학교 한옥기술개발연구단		도면번호	D-267	편철번호	074
					개정번호	날짜	개칭내용	작성자	검토자	확인자				

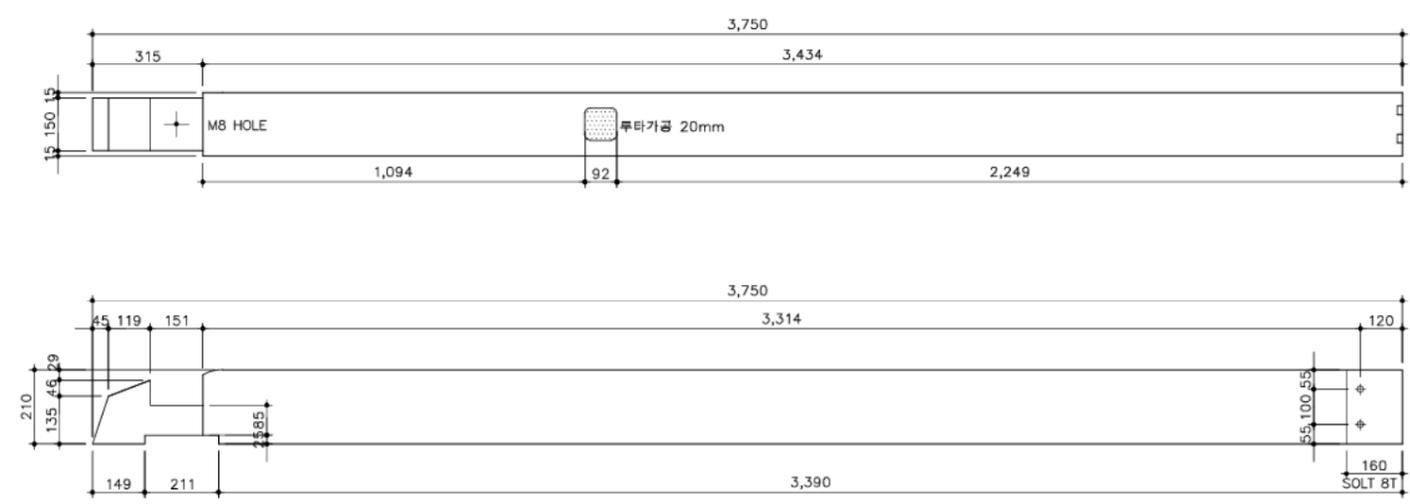






대량 2-1

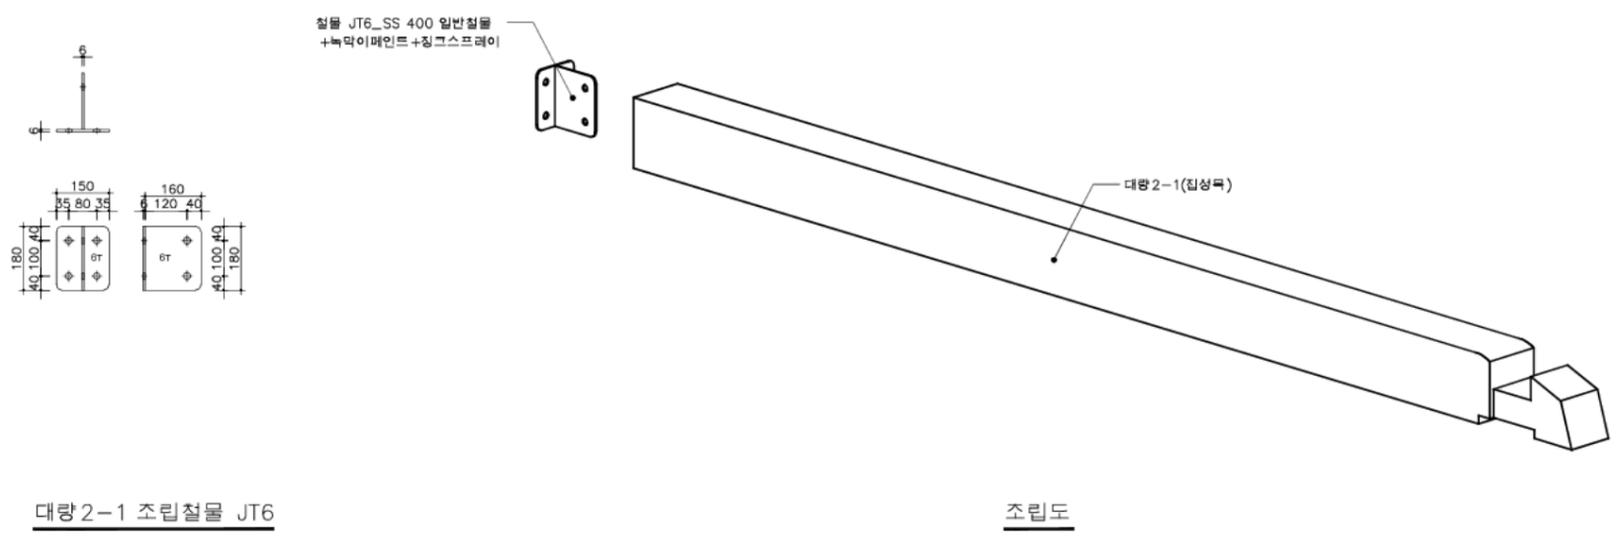


대량 2-1 상세도
SCALE=A3:1/20

국토교통부 국토교통과학기술진흥원	사업명	은평구 시범한옥 건축공사				△					위치정보		도면명	대량2-1 상세도
	시설/공구					△						축척	1/20	도면번호
건축분야	건축공사	건설단계	시공단계		△	2013.09.10			명지대학교 한옥기술개발연구단		도면번호	D-268	편철번호	075
					개칭번호	날짜		개칭내용	작성자	검토자	확인자			

slot : 8mm
KEY-MAP

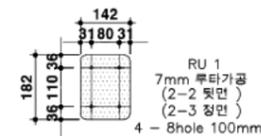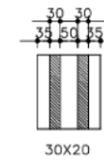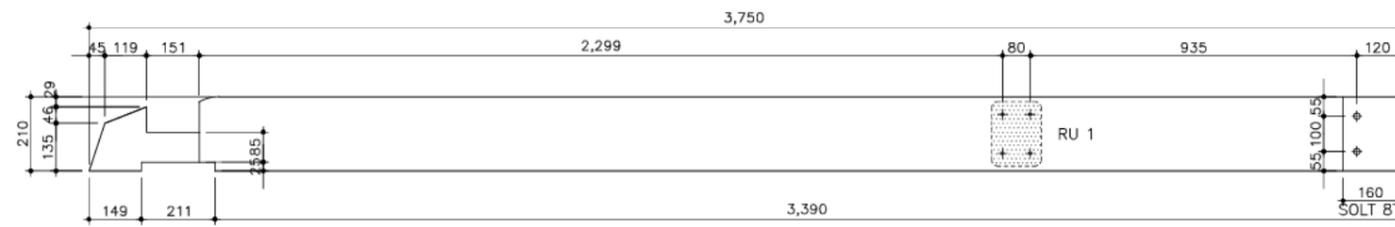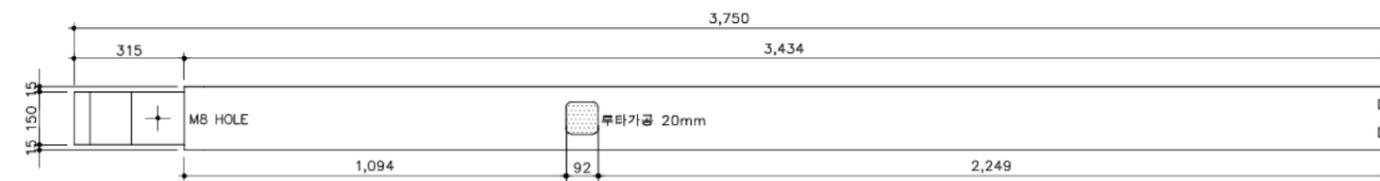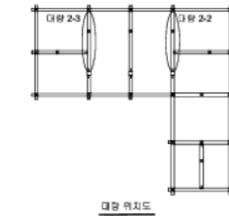

대량 2-2/2-3

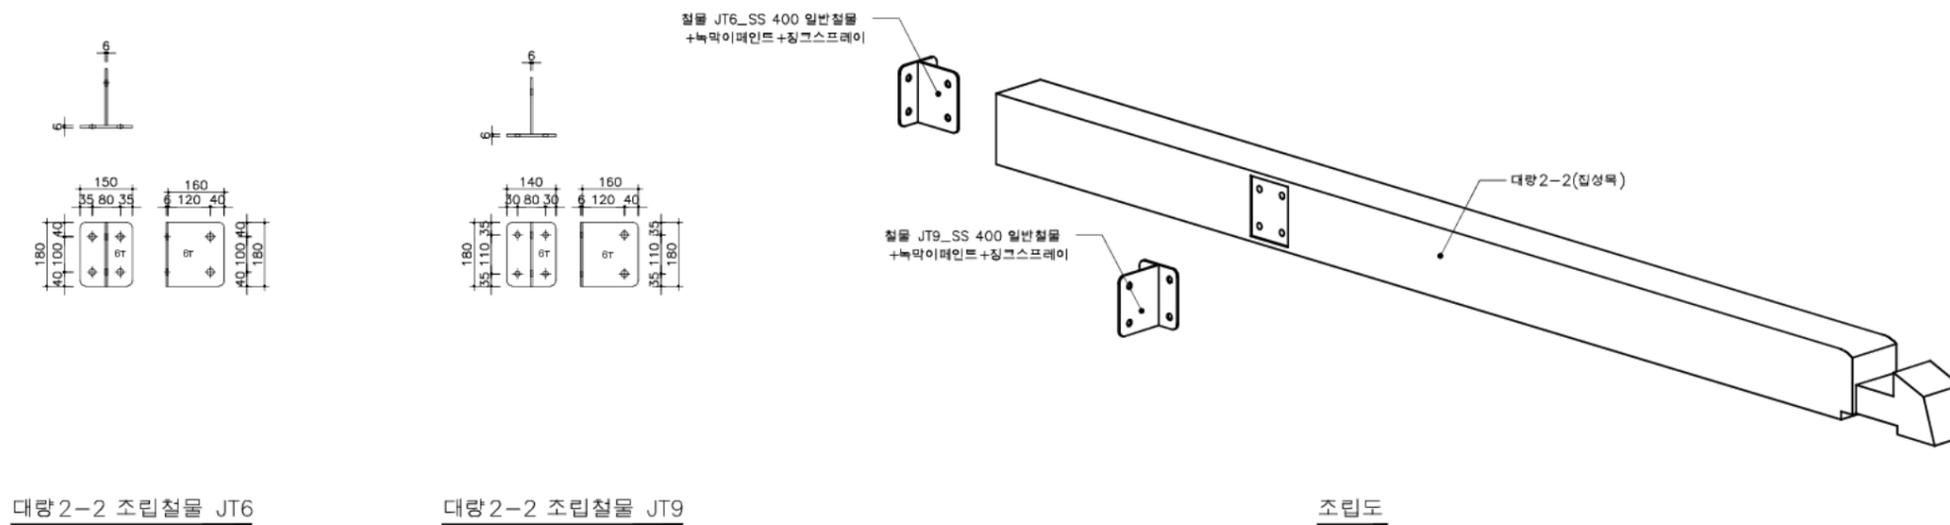

대량 2-2 조립철물 JT6

대량 2-2 조립철물 JT9


조립도

대량 2-2/2-3 상세도



SCALE=A3:1/20

국토교통부 국토교통과학기술진흥원	사업명	은평구 시범한옥 건축공사				△					위치정보		도면명	대량2-2/2-3 상세도
	시설/공구					△					축척	1/20		
건축분야	건축공사	건설단계	시공단계		△	2013.09.10	날짜	개칭내용	명지대학교 한옥기술개발연구단	작성일자	검토일자	확인일자	도면번호	D-269


slot : 8mm
KEY-MAP

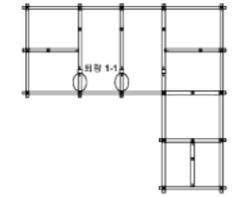

퇴량 위치도

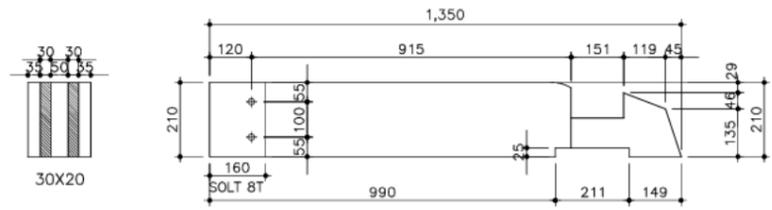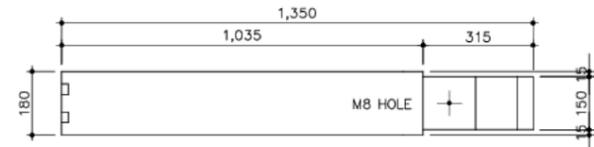


퇴량 1-1

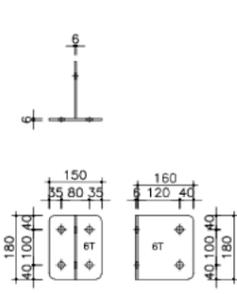

퇴량 1-1 조립철물 JT6





철물 JT6_SS 400 일반철물
+ 녹막이페인트 + 징그스프레이

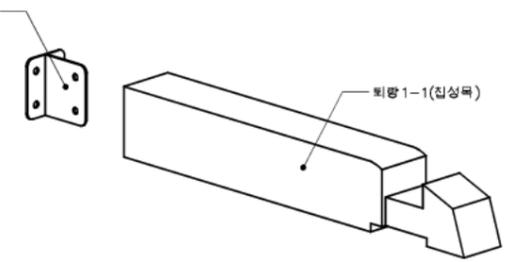


조립도

퇴량 1-1 상세도
SCALE=A3:1/20


국토교통부 국토교통과학기술진흥원	사업명	은평구 시범한옥 건축공사				△					위치정보		도면명	퇴량1-1 상세도
	시설/공구					△					축척	1/20		
건축분야	건축공사	건설단계	시공단계		△	2013.09.10		명지대학교 한옥기술개발연구단			도면번호	D-270		
					개정번호	날짜	개정내용	작성자	검토자	확인자				

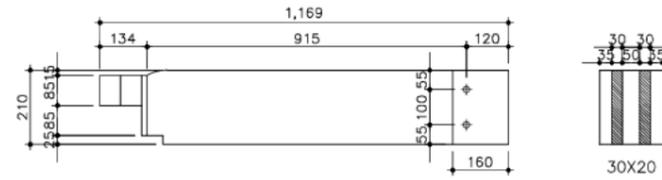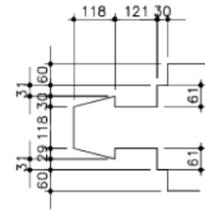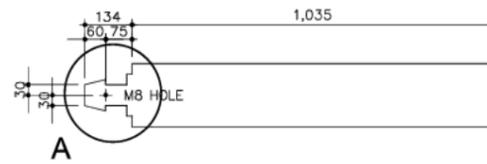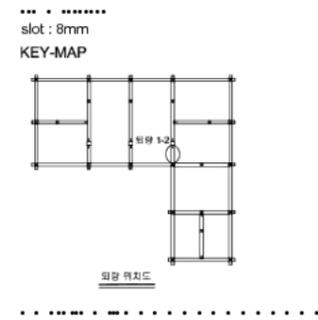

퇴량 1-2

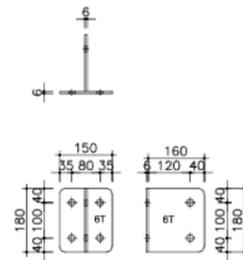

철물 JT6_SS 400 일반철물
+녹막이페인트+징크스프레이




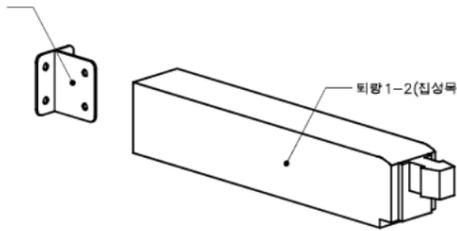


퇴량 1-2 조립철물 JT6



조립도

퇴량 1-2 상세도
SCALE=A3:1/20


국토교통부 국토교통과학기술진흥원	사업명	은평구 시범한옥 건축공사				△					위치정보		도면명	퇴량1-2 상세도
	시설/공구					△						축척	1/20	
건축분야	건축공사	건설단계	시공단계		△	2013.09.10		명지대학교 한옥기술개발연구단			도면번호	D-271	편철번호	078
					개칭번호	날짜	개칭내용	작성자	검토자	확인자				

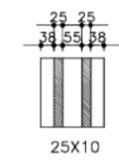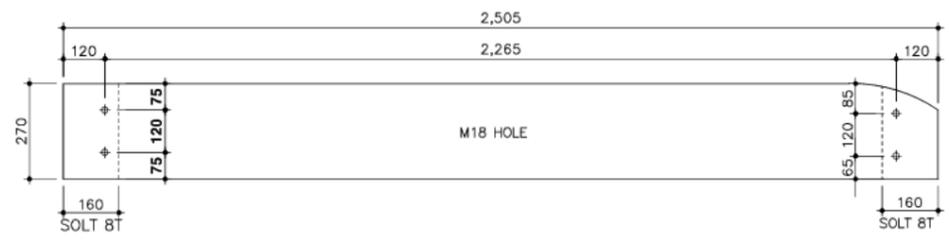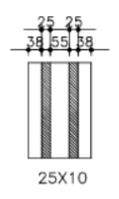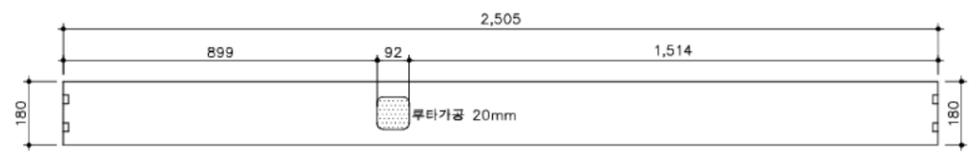

총량 1-1

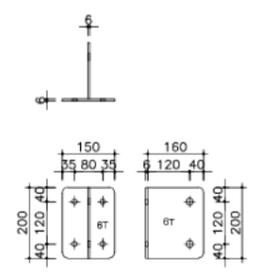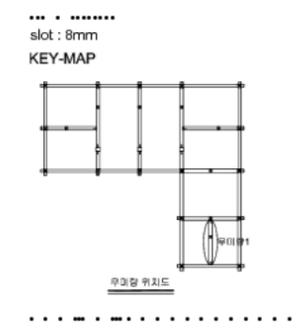


총량 1-1 조립철물 JT7

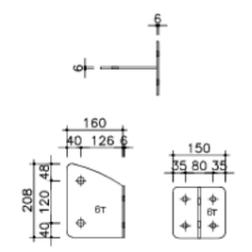

우미량 조립철물 JT8



철물 JT7_SS 400 일반철물
+녹막이페인트+징크스프레이

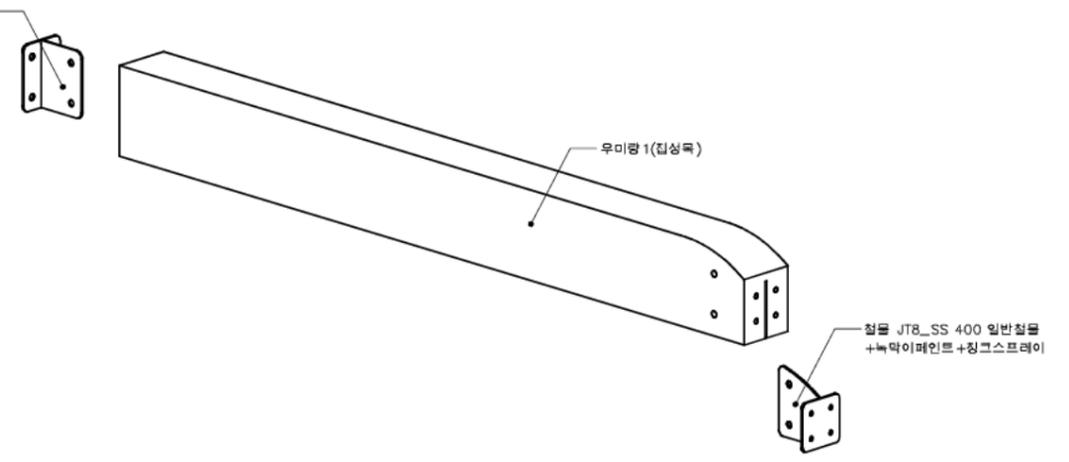


조립도

총량 1-1 상세도
SCALE=A3:1/20

국토교통부 국토교통과학기술진흥원	사업명	은평구 시범한옥 건축공사				△					위치정보		도면명	총량1-1 상세도		
	시설/공구					△					축척	1/20			도면번호	079
건축분야	건축공사	건설단계	시공단계		△	2013.09.10	날짜	개칭내용	명지대학교 한옥기술개발연구단	작성일자	검토일자	확인일자	도면번호	D-272		

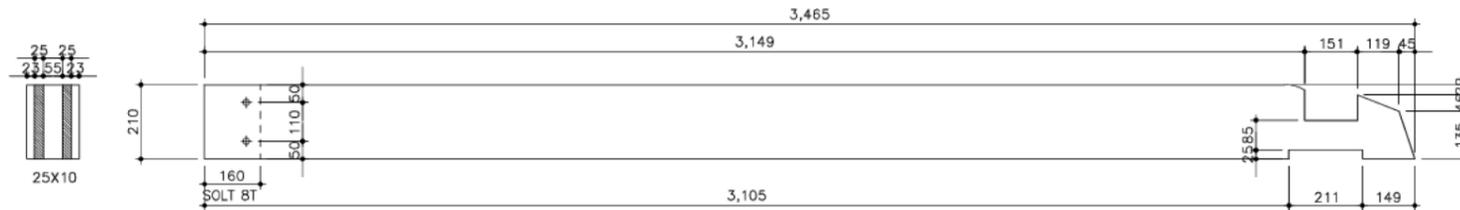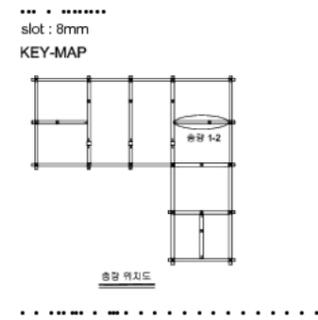

총량 1-2

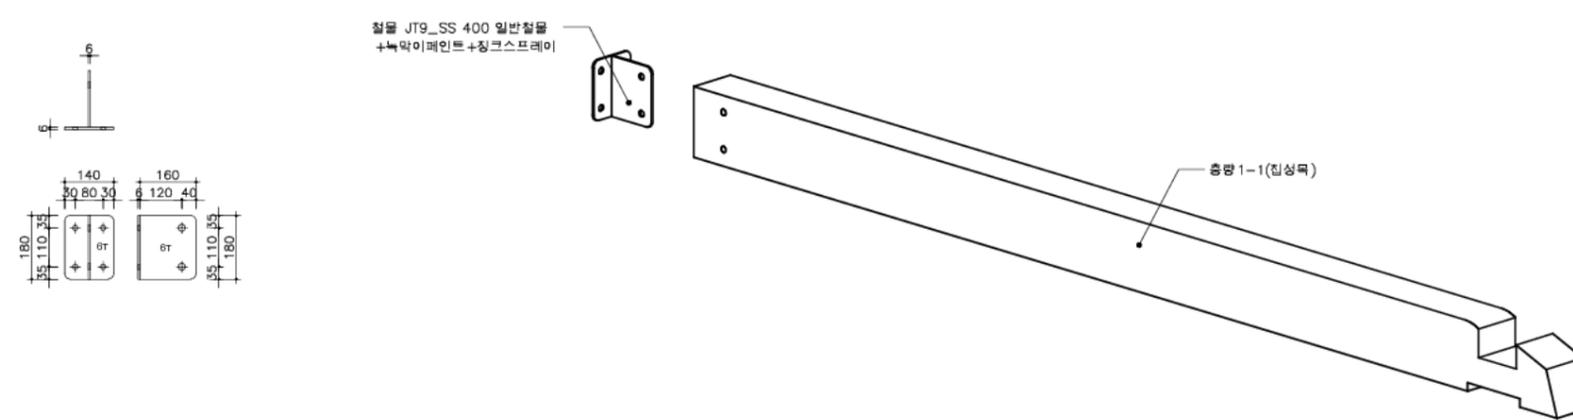

총량 1-2 조립철물 JT9

조립도



총량 1-2 상세도
SCALE=A3:1/20

국토교통부 국토교통과학기술진흥원	사업명	은평구 시범한옥 건축공사				△					위치정보		도면명	총량1-2 상세도
	시설/공구					△					축척	1/20		
건축분야	건축공사	건설단계	시공단계		△	2013.09.10		명지대학교 한옥기술개발연구단			도면번호	D-273		
					개정번호	날짜	개정내용	작성자	검토자	확인자				


가공
slot : 8mm
KEY-MAP




총량 1-3 위치도
총량 1-3 갯수: 1개

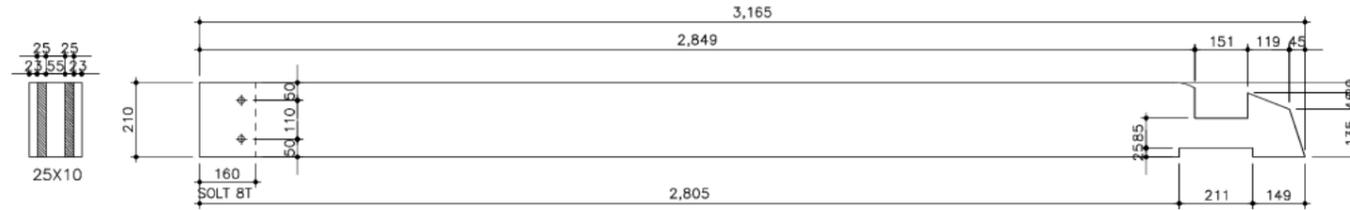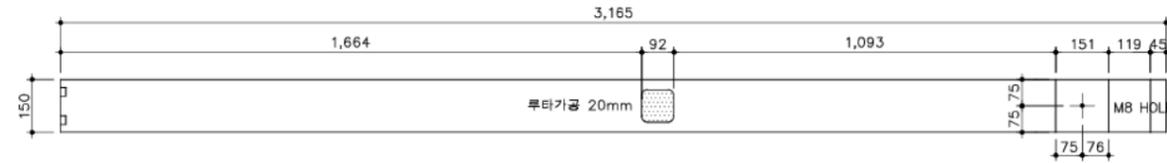

총량 1-3

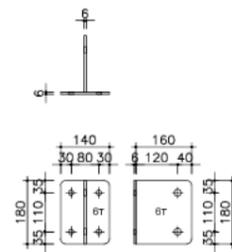

총량 1-3 조립철물 JT9


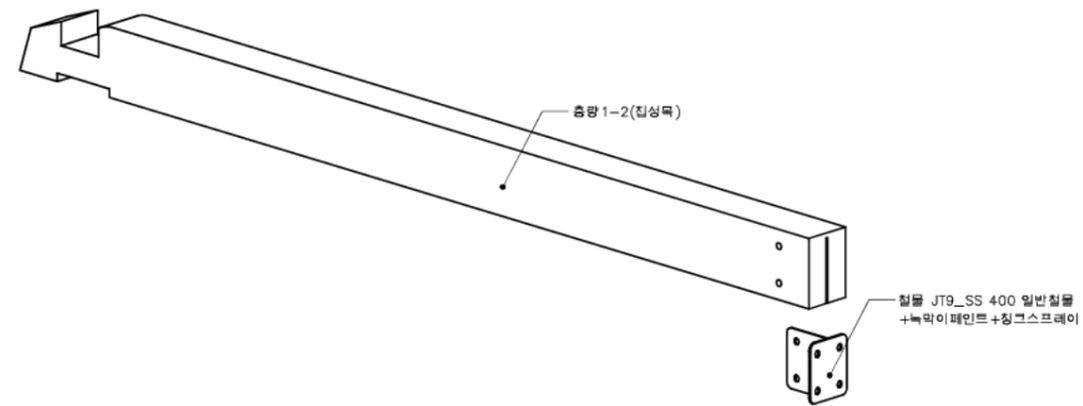


조립도


총량 1-3 상세도

SCALE=A3:1/20

국토교통부 국토교통과학기술진흥원	사업명	은평구 시범한옥 건축공사			△					위치정보		도면명	총량1-3 상세도
	시설/공구				△					축척	1/20		
건축분야	건축공사	건설단계	시공단계	△	2013.09.10		명지대학교 한옥기술개발연구단			도면번호	D-274		
				개정번호	날짜	개정내용	작성일자	검토일자	확인일자				

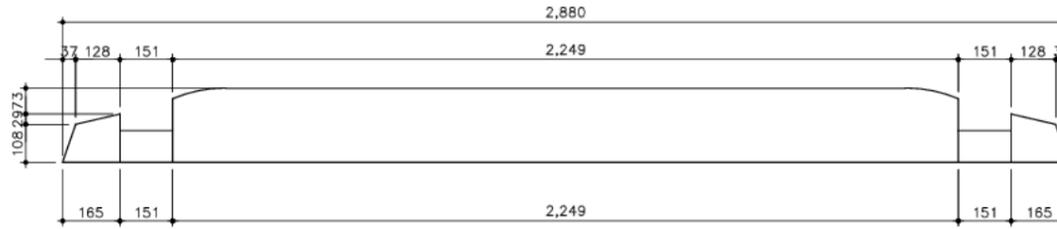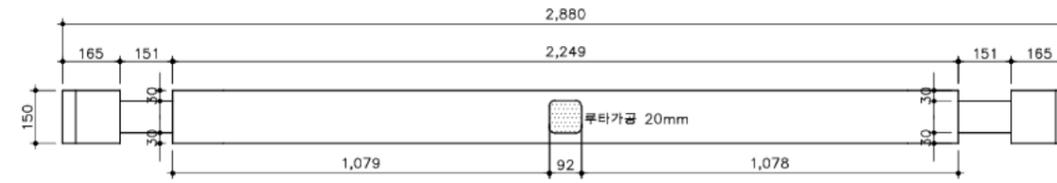


중량
0랑

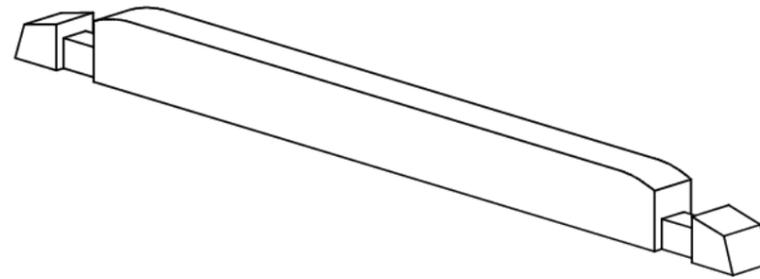

투시도

slot : 8mm
KEY-MAP

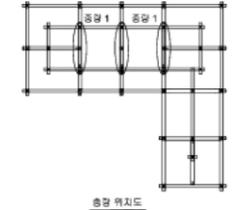

중량 위치도

중량 상세도


SCALE=A3:1/20

국토교통부	사업명	은평구 시범한옥 건축공사									위치정보	도면명	중량 상세도
	시설/공구										축척		
국토교통과학기술진흥원	건축분야	건축공사	건설단계	시공단계		2013.09.10	명지대학교 한옥기술개발연구단				도면번호	D-275	편철번호 082
	개청번호	날짜	개청내용			작성일자					검토일자	확인일자	

가공
slot : 8mm



뒤면가공

KEY-MAP

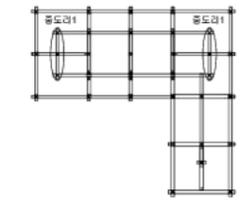


중도리1 위치도

중도리1 갯수: 2개

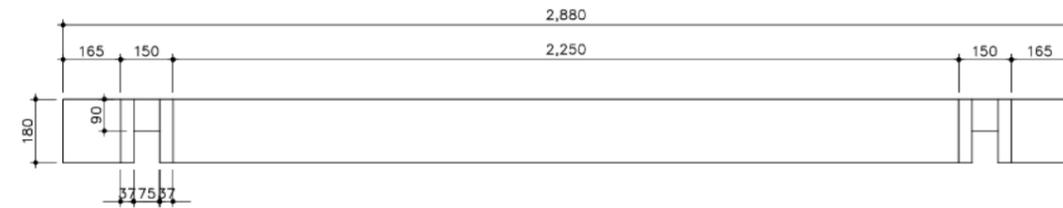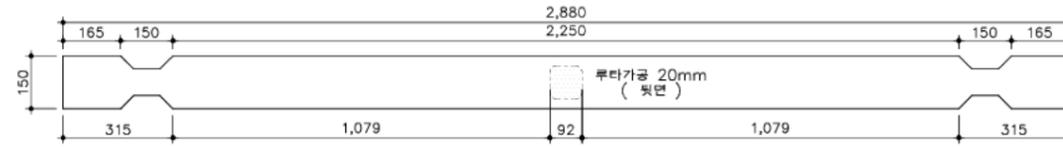

중도리 1

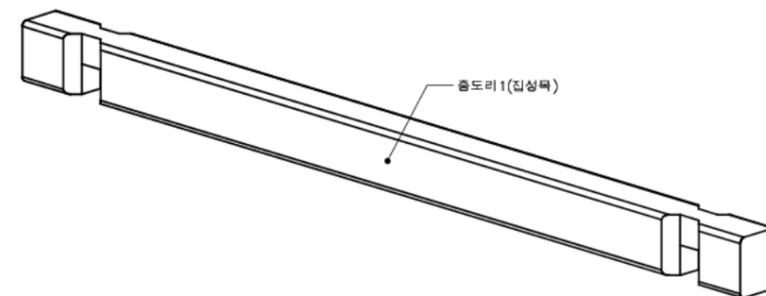

투시도

중도리1 상세도


SCALE=A3:1/20

	사업명	은평구 시범한옥 건축공사				△					위치정보		도면명	중도리1 상세도
	시설/공구					△					축척	1/20		
	건축분야	건축공사	건설단계	시공단계	△	2013.09.10		명지대학교 한옥기술개발연구단			도면번호	D-276	편철번호	083
					개정번호	날짜	개정내용	작성자	검토자	확인자				


가공
slot : 8mm
KEY-MAP



중도리2 위치도
중도리2 갯수: 1개

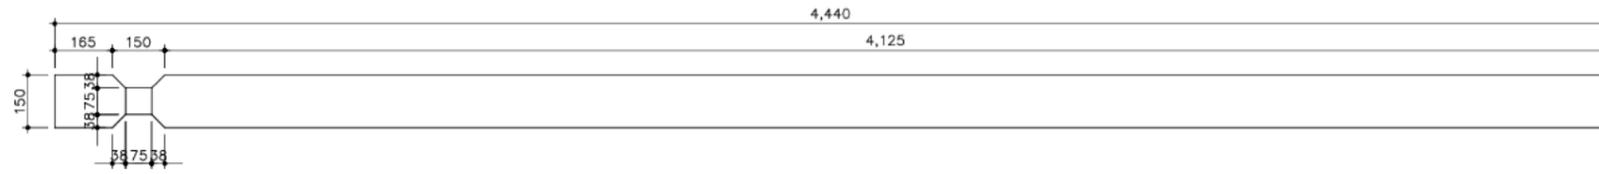

중도리2


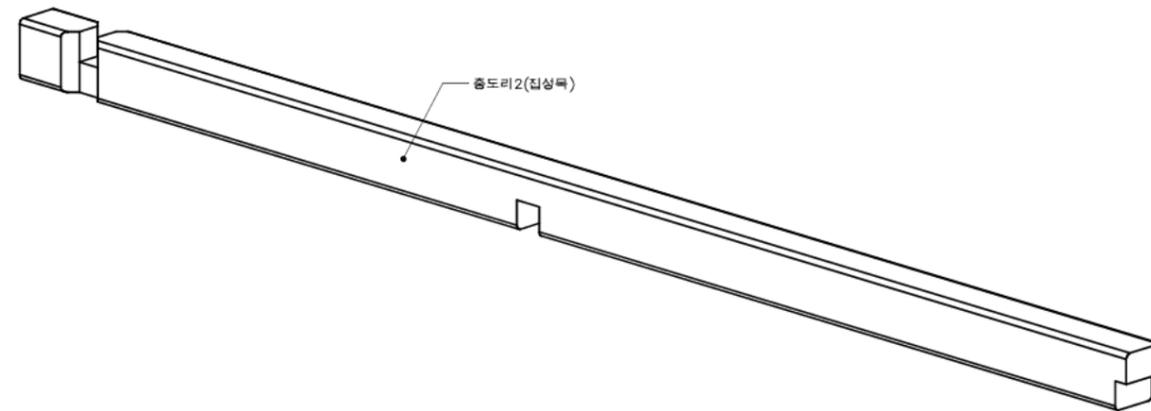


투시도


중도리2 상세도

SCALE=A3:1/20

국토교통부	사업명	은평구 시범한옥 건축공사									위치정보	도면명	중도리2 상세도
	시설/공구										축척		
국토교통과학기술진흥원	건축분야	건축공사	건설단계	시공단계		2013.09.10 개칭번호	날짜	개칭내용	작성자	검토자	확인자	도면번호 D-277	편철번호 084

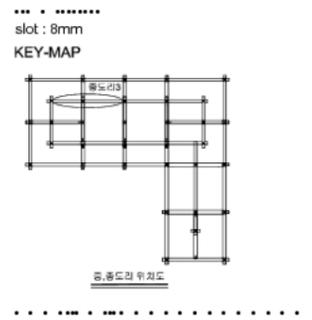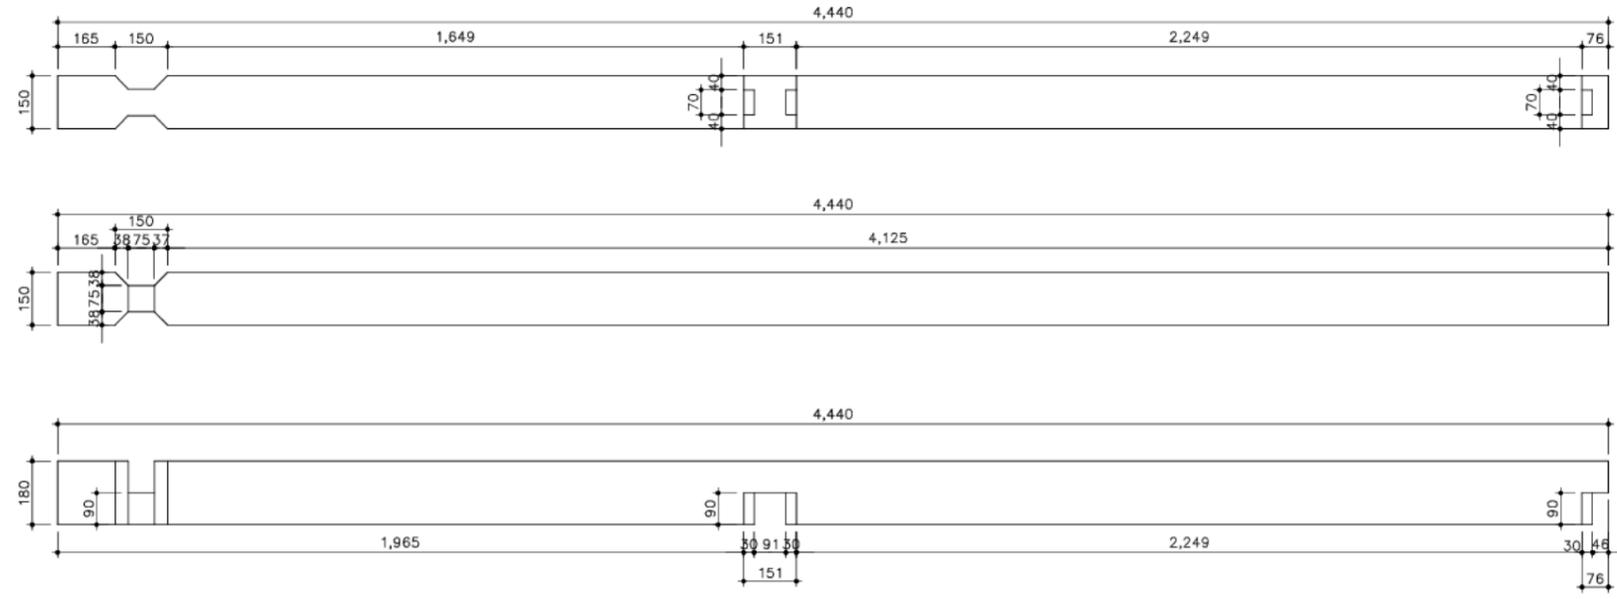


중도리3

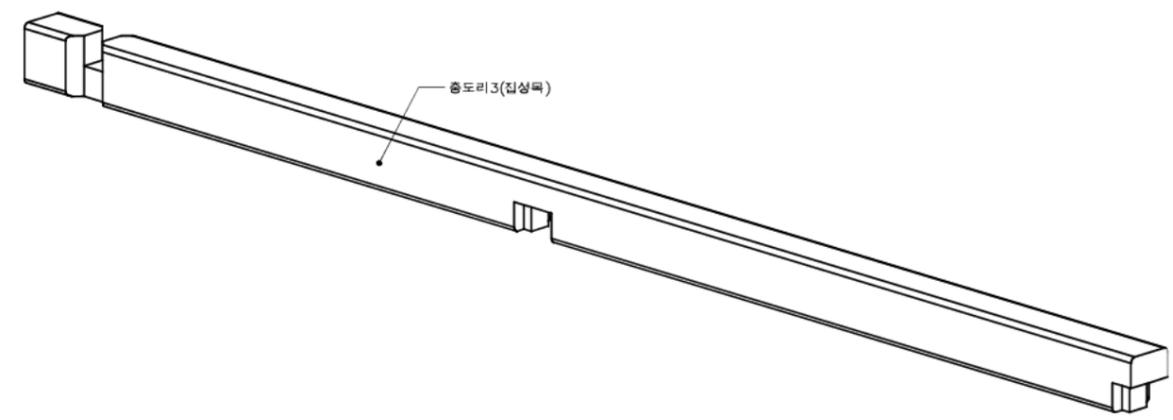

투시도

중도리3 상세도
SCALE=A3:1/20

국토교통부 국토교통과학기술진흥원	사업명	은평구 시범한옥 건축공사									위치정보	도면명	중도리3 상세도
	시설/공구										축척		
	건축분야	건축공사	건설단계	시공단계	개칭번호 2013.09.10 날짜	개칭내용 명지대학교 한옥기술개발연구단 작성자	검토자	확인자	도면번호 D-278	편철번호 085			

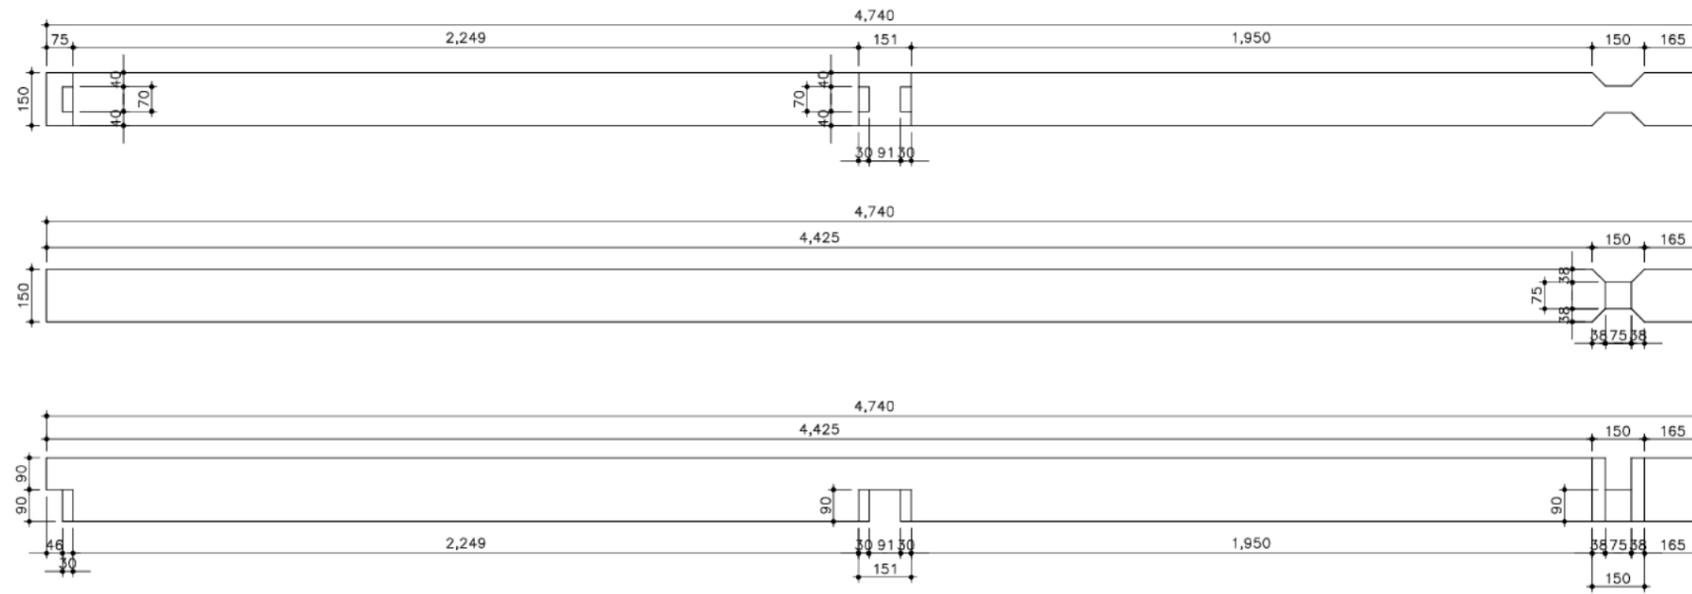


가공
slot : 8mm
KEY-MAP



중도리 4 갯수: 1개

중도리 4


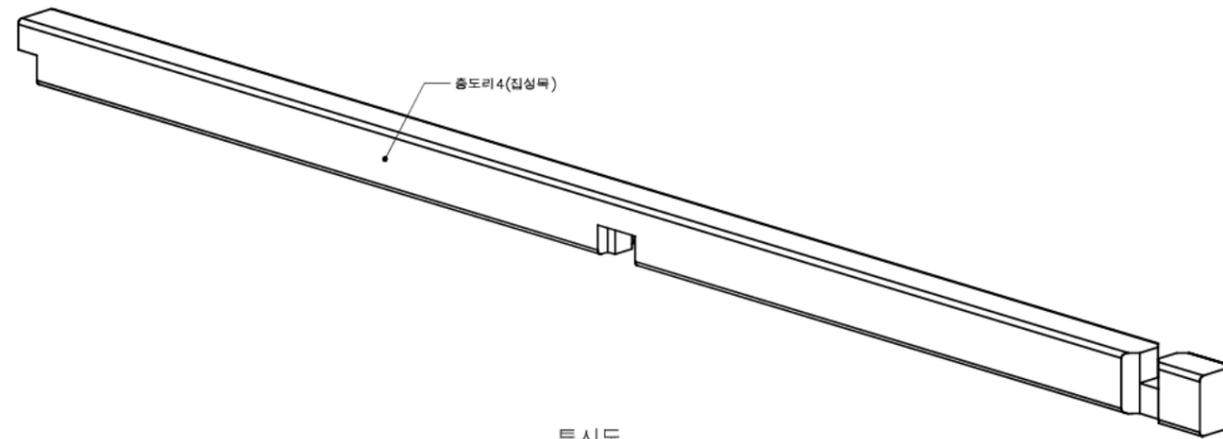


투시도

중도리 4 상세도


SCALE=A3:1/20

국토교통부 국토교통과학기술진흥원	사업명	은평구 시범한옥 건축공사				△					위치정보		도면명	중도리 4 상세도
	시설/공구					△						축척	1/20	
건축분야	건축공사	건설단계	시공단계		△	2013.09.10		명지대학교 한옥기술개발연구단			도면번호	D-279	편철번호	086
					개칭번호	날짜	개칭내용	작성일자	검토일자	확인일자				

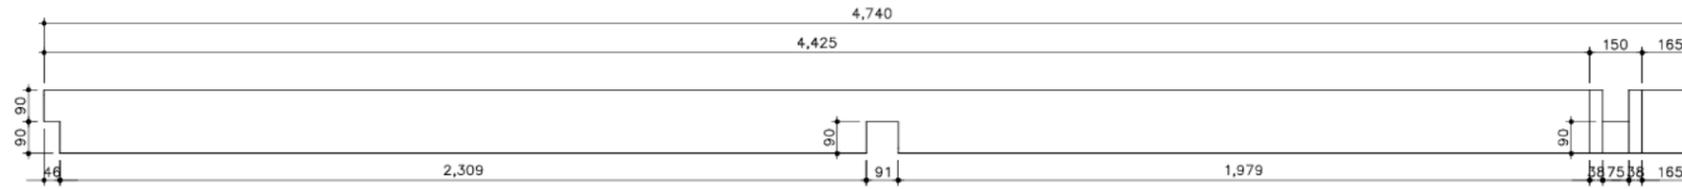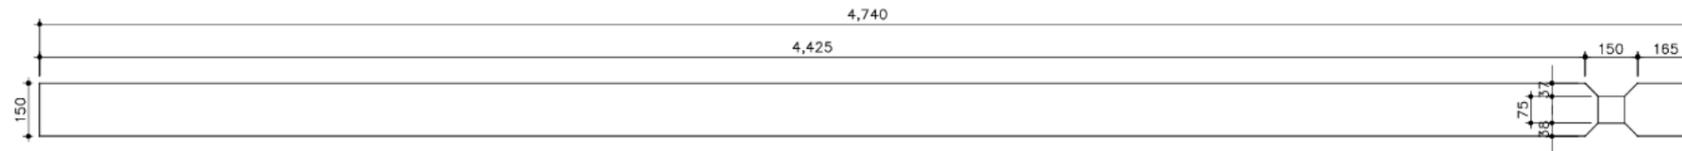


중도리5

가공
slot : 8mm
KEY-MAP

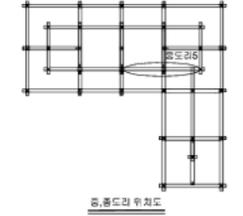

중도리5 갯수: 1개

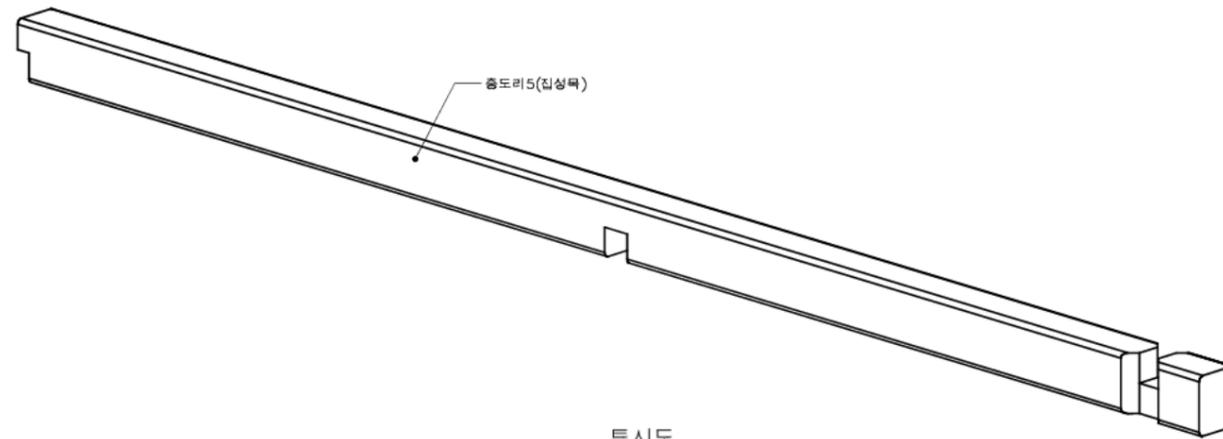


투시도


중도리5 상세도

SCALE=A3:1/20

	사업명	은평구 시범한옥 건축공사										위치정보		도면명	중도리5 상세도
	시설/공구														
	건축분야	건축공사	건설단계	시공단계		2013.09.10 개정번호	날짜	개칭내용	작성자	검토자	확인자			도면번호	D-280

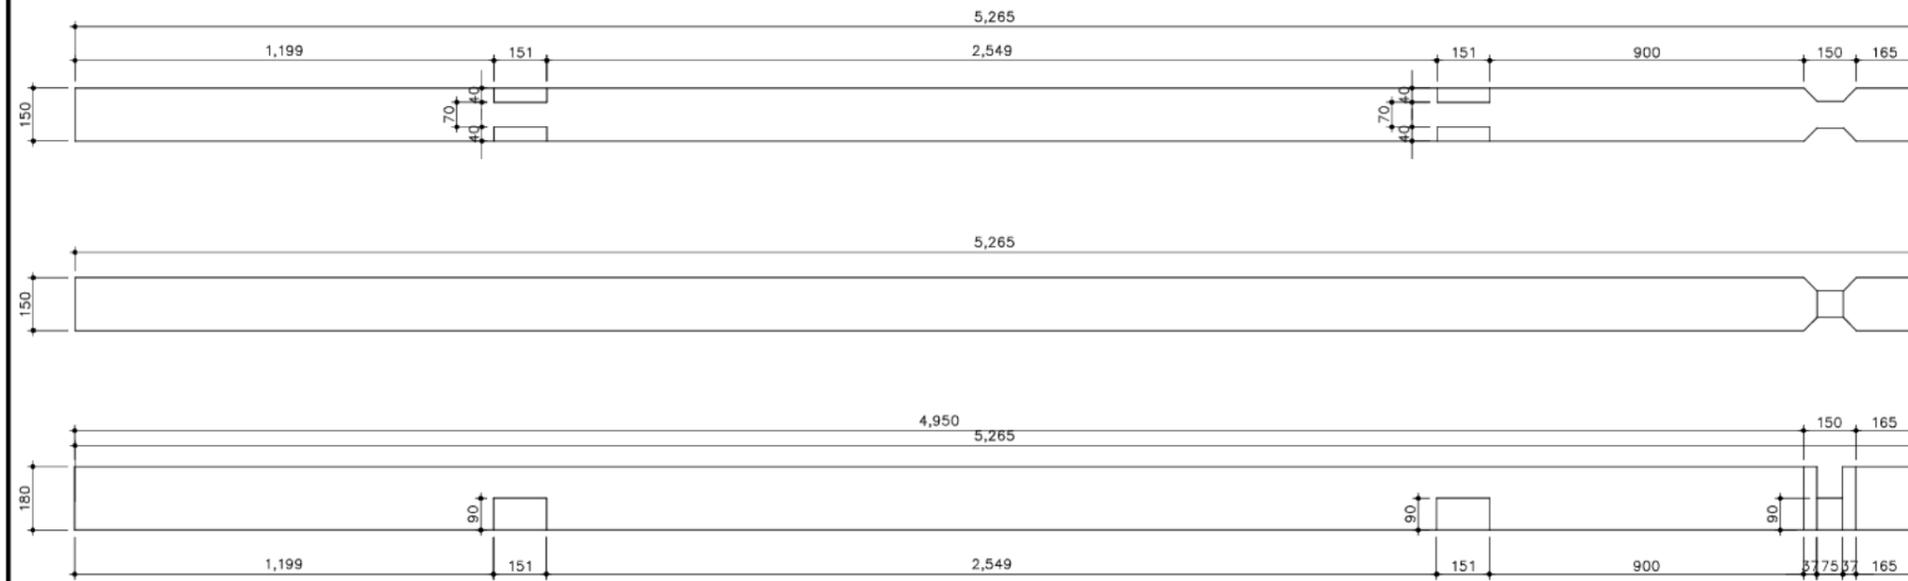


중도리 1

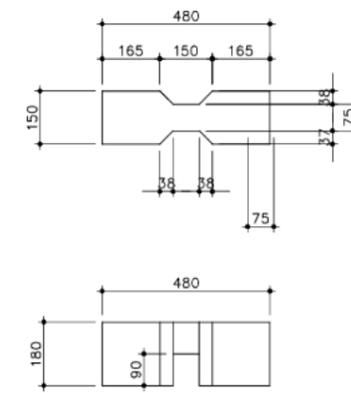


중도리 2


가공
slot : 8mm
KEY-MAP

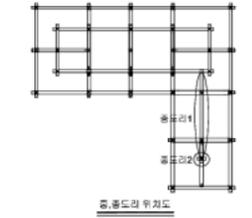

중도리1 갯수: 1개
중도리2 갯수: 1개

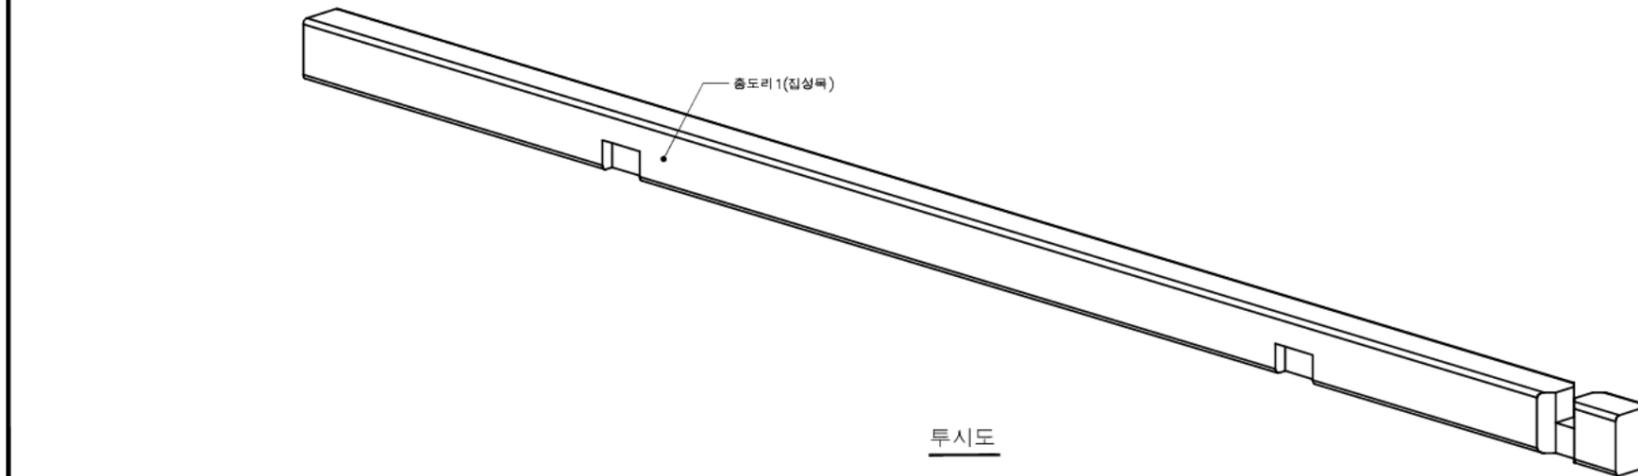

투시도

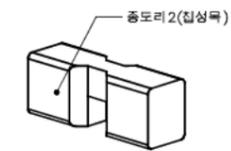


투시도

중도리 1,2 상세도


SCALE=A3:1/20

	사업명	은평구 시범한옥 건축공사									위치정보	도면명	중도리1,2 상세도
	시설/공구										축척		
	건축분야	건축공사	건설단계	시공단계									
	개칭번호	날짜	개칭내용	작성일자	검토일자	확인일자							

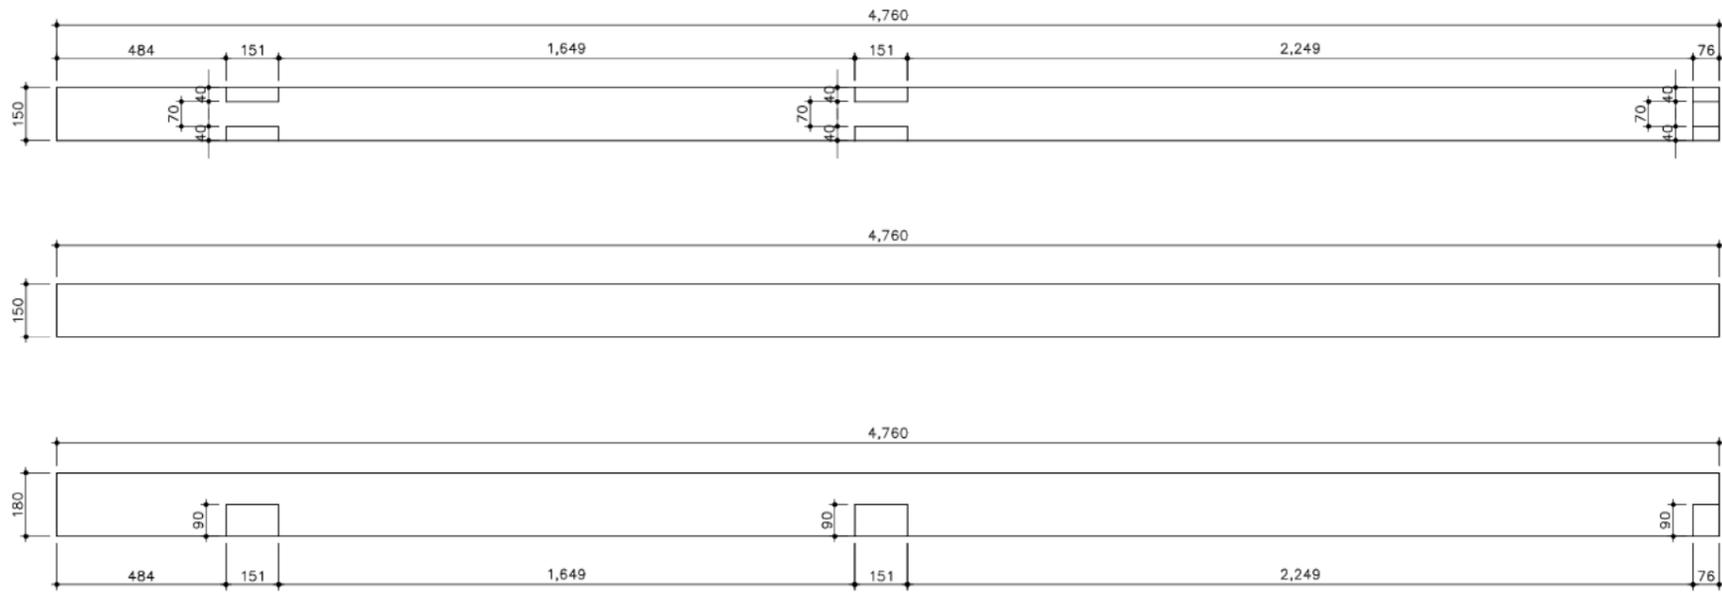


종도리3

가공
slot : 8mm
KEY-MAP

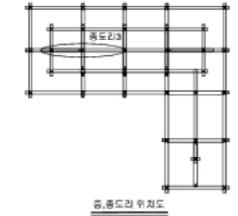


종도리3 위치도
종도리3 갯수: 1개

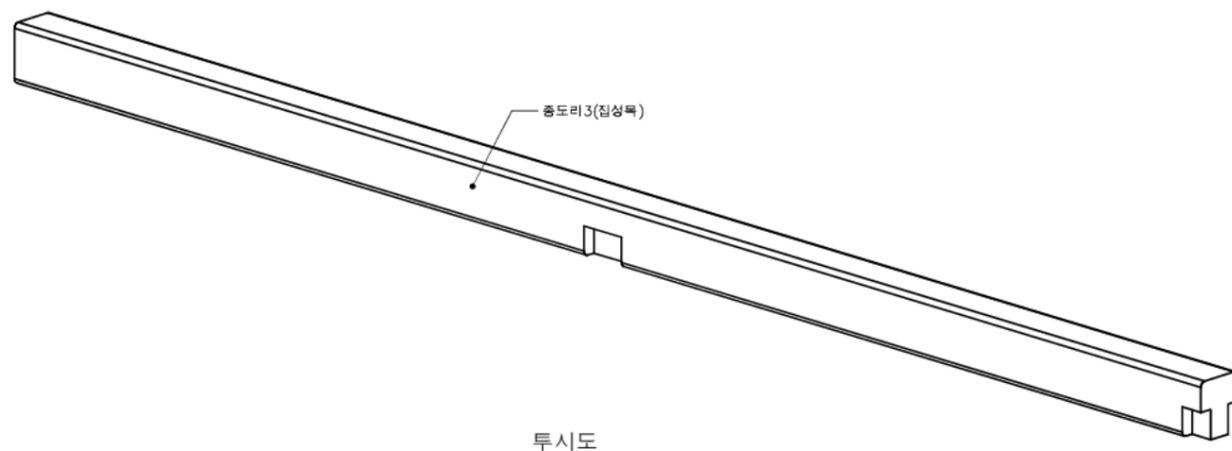

투시도

종도리3 상세도
SCALE=A3:1/20

	사업명	은평구 시범한옥 건축공사									위치정보	도면명	종도리3 상세도
	시설/공구										축척		
	건축분야	건축공사	건설단계	시공단계	개칭번호 2013.09.10 날짜	개칭내용 	작성자 	검토자 	확인자 	도면번호	D-282	편철번호	089

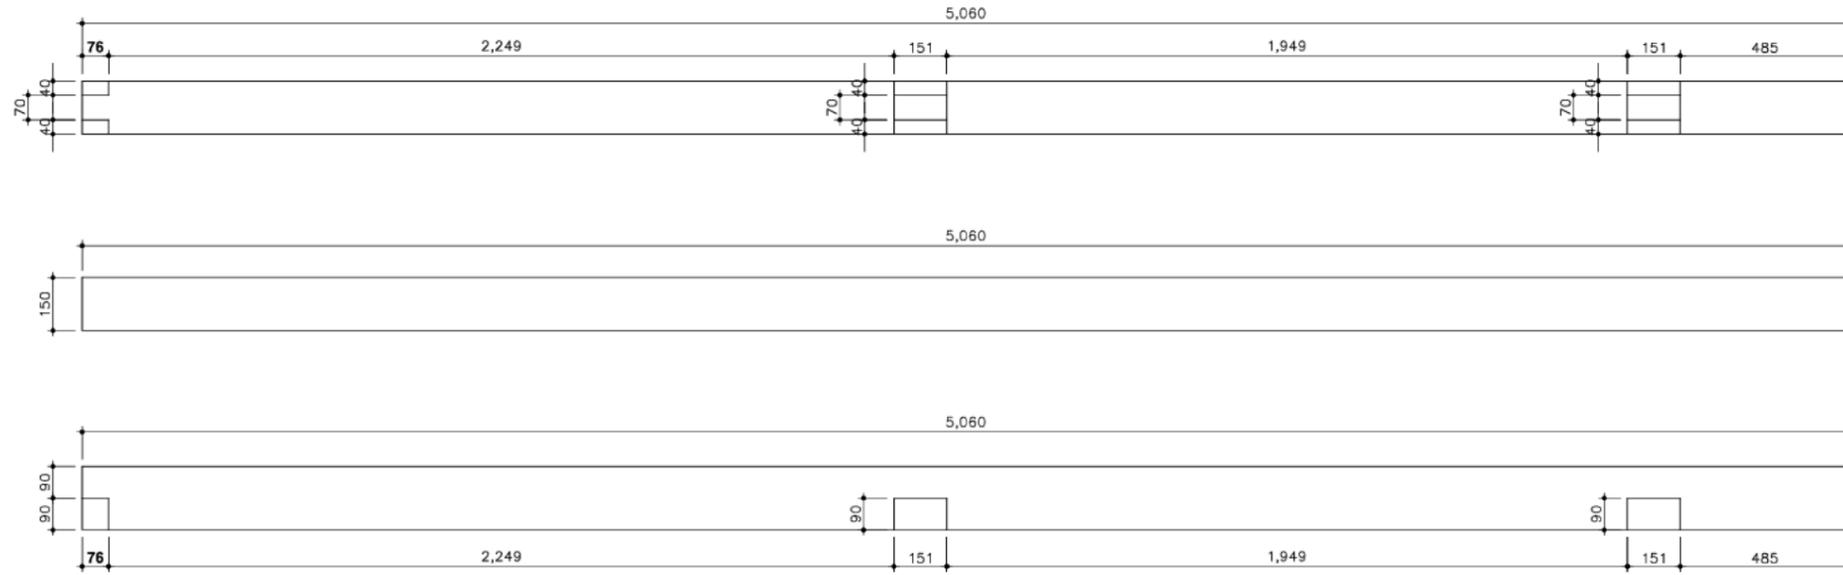


가공
slot : 8mm
KEY-MAP



종도리 4 갯수: 1개

종도리 4

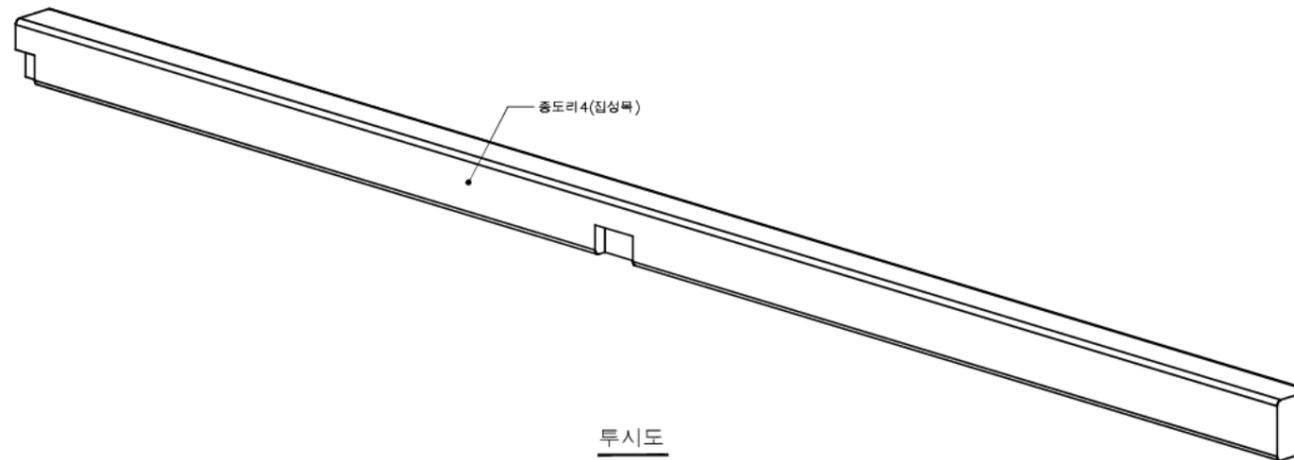


투시도

종도리 4 상세도


SCALE=A3:1/20

국토교통부 국토교통과학기술진흥원	사업명	은평구 시범한옥 건축공사				△					위치정보		도면명	종도리 4 상세도
	시설/공구					△						축척	1/20	
	건축분야	건축공사	건설단계	시공단계	△	2013.09.10			명지대학교 한옥기술개발연구단		도면번호	D-283	편철번호	090
					개칭번호	날짜	개칭내용	작성일자	검토일자	확인일자				


기공
slot : 8mm
KEY-MAP

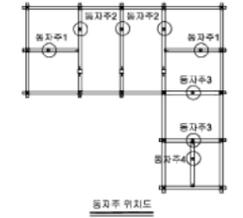


동자주1 갯수: 2개
동자주2 갯수: 3개
동자주3 갯수: 2개
동자주4 갯수: 1개

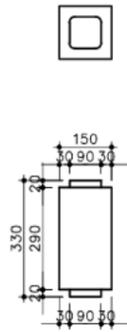


동자주 1

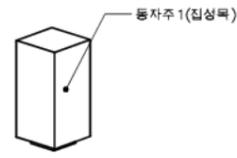


동자주 1 투시도

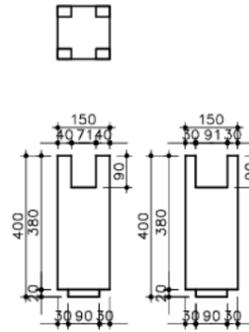


동자주 1

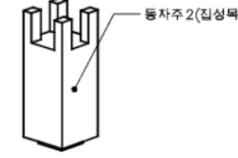

동자주 2 투시도

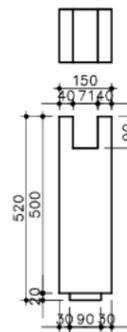


동자주 3

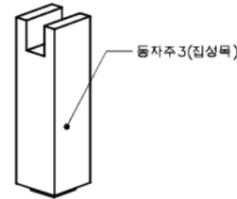

동자주 3 투시도



동자주 4

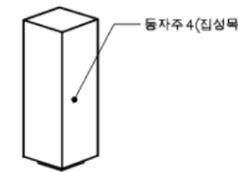


동자주 4 투시도

동자주 상세도 1


SCALE=A3:1/20

국토교통부	사업명	은평구 시범한옥 건축공사				△					위치정보		도면명	동자주 상세도1
	시설/공구					△					축척	1/20		
국토교통과학기술진흥원	건축분야	건축공사	건설단계	시공단계	△	2013.09.10		명지대학교 한옥기술개발연구단			도면번호	D-284	편철번호	091
					개정번호	날짜	개정내용	작성자	검토자	확인자				


가공
slot : 8mm
KEY-MAP

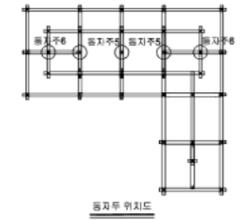


동자주5 갯수: 3개
동자주6 갯수: 2개

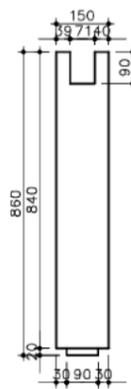


동자주 5

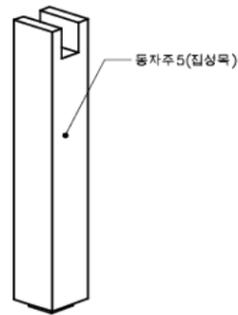

동자주 5 루시도

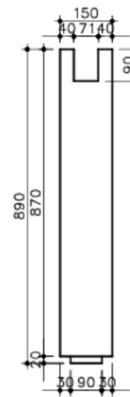

동자주 6

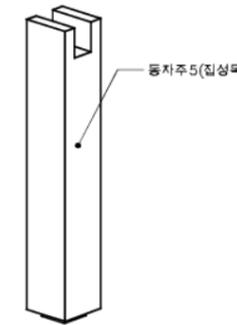


동자주 6 루시도

동자주 상세도 2





SCALE=A3:1/20

	사업명	은평구 시범한옥 건축공사				△					위치정보		도면명	동자주 상세도2
	시설/공구					△					축척	1/20		
	건축분야	건축공사	건설단계	시공단계	△	2013.09.10		명지대학교 한옥기술개발연구단			도면번호	D-285	편철번호	092
					개정번호	날짜	개정내용	작성자	검토자	확인자				

slot : 8mm
KEY-MAP


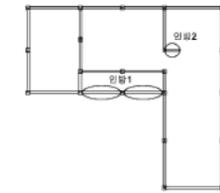


인방 위치도

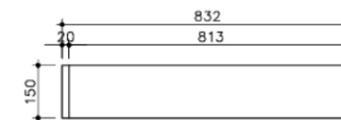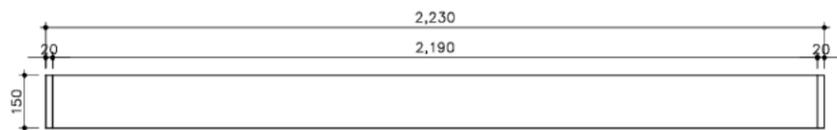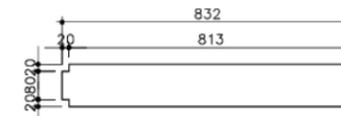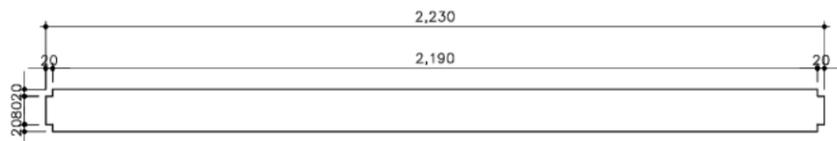

인방 1

인방 2

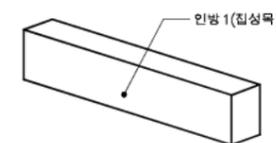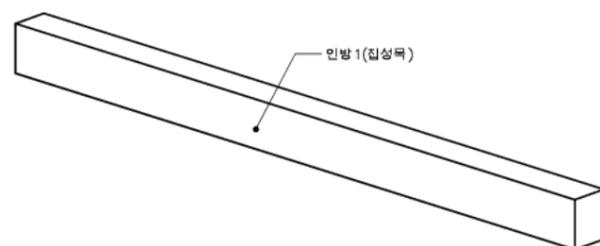


인방 1 투시도

인방 2 투시도

인방 1,2 상세도

SCALE=A3:1/20


 국토교통부  국토교통과학기술진흥원	사업명	은평구 시범한옥 건축공사				△					위치정보		도면명	인방1,2 상세도
	시설/공구					△					축척	1/20		
건축분야	건축공사	건설단계	시공단계		△	2013.09.10		명지대학교 한옥기술개발연구단			도면번호	D-286	편철번호	093
					개정번호	날짜	개정내용	작성자	검토자	확인자				

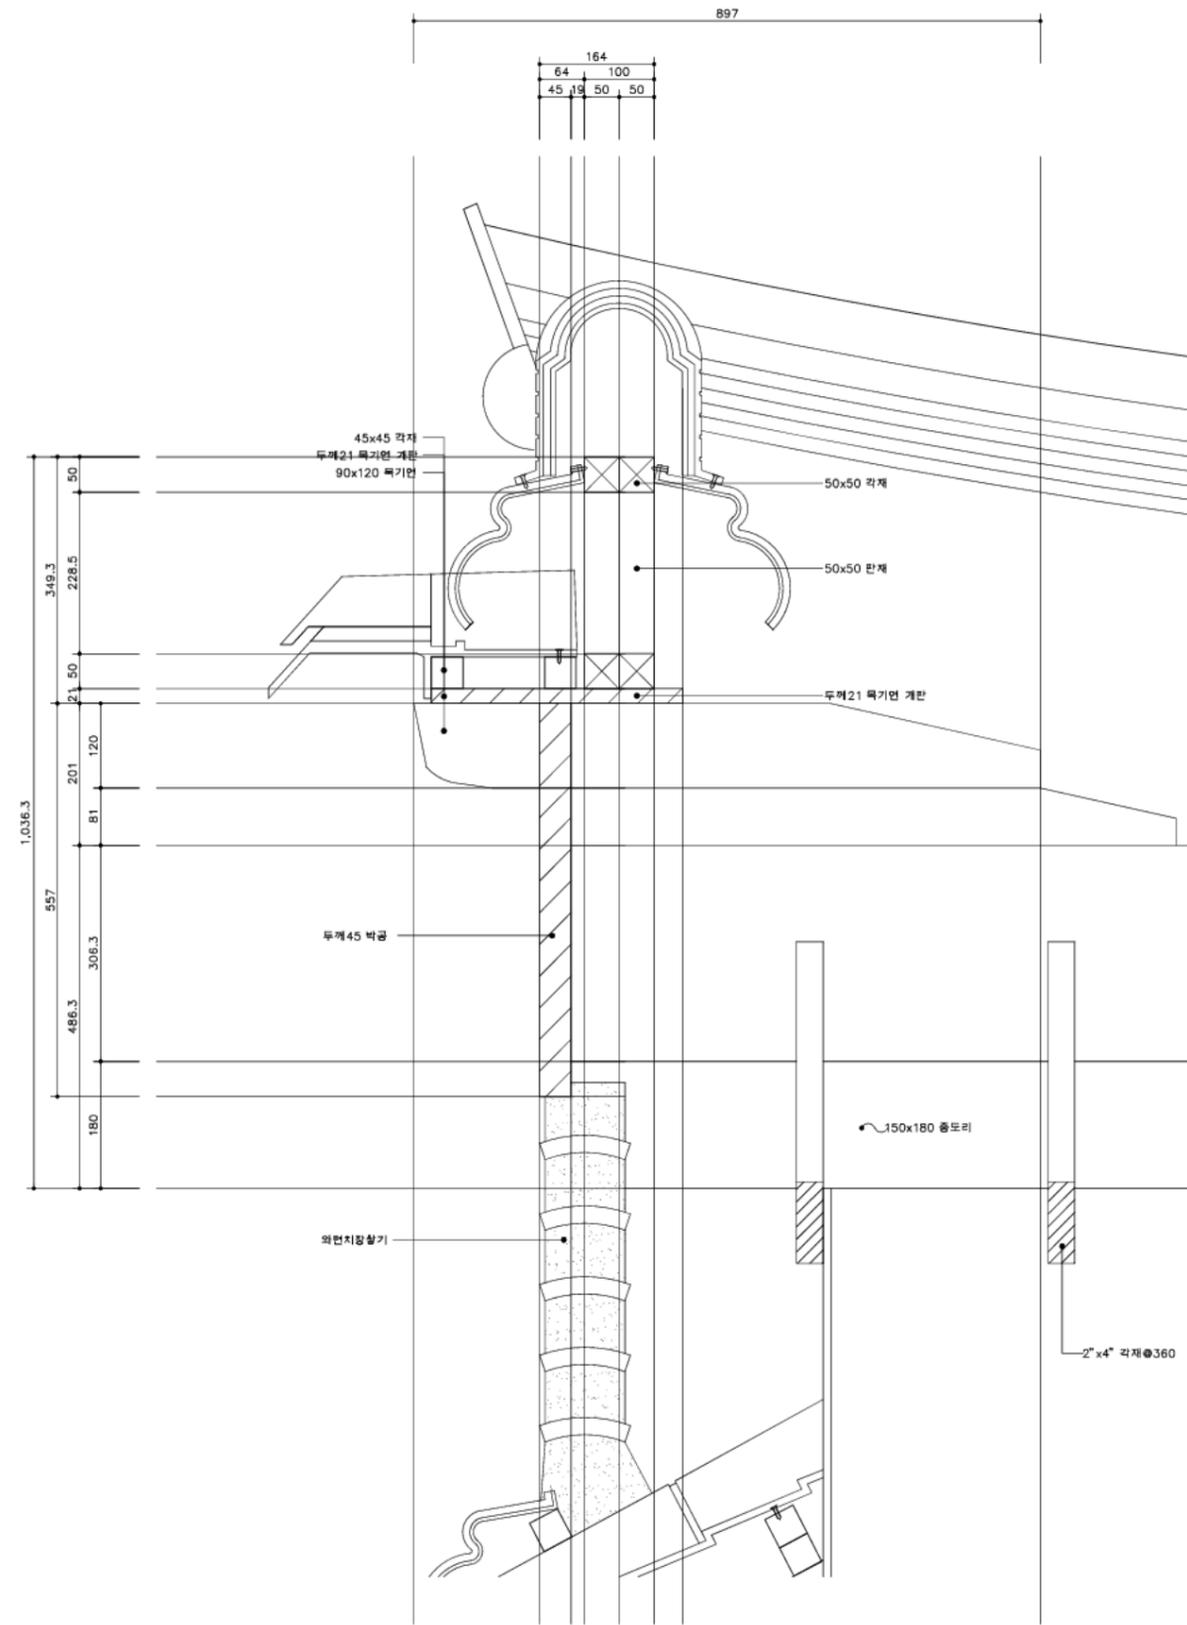

합각부 상세도

SCALE=A3:1/10


국토교통부 국토교통과학기술진흥원	사업명	은평구 시범한옥 건축공사									위치정보	도면명	합각부 상세도
	시설/공구										축척		
건축분야	건축공사	건설단계	시공단계	개칭번호	날짜	개칭내용	작성일자	검토일자	확인일자	도면번호	D-301	편철번호	094

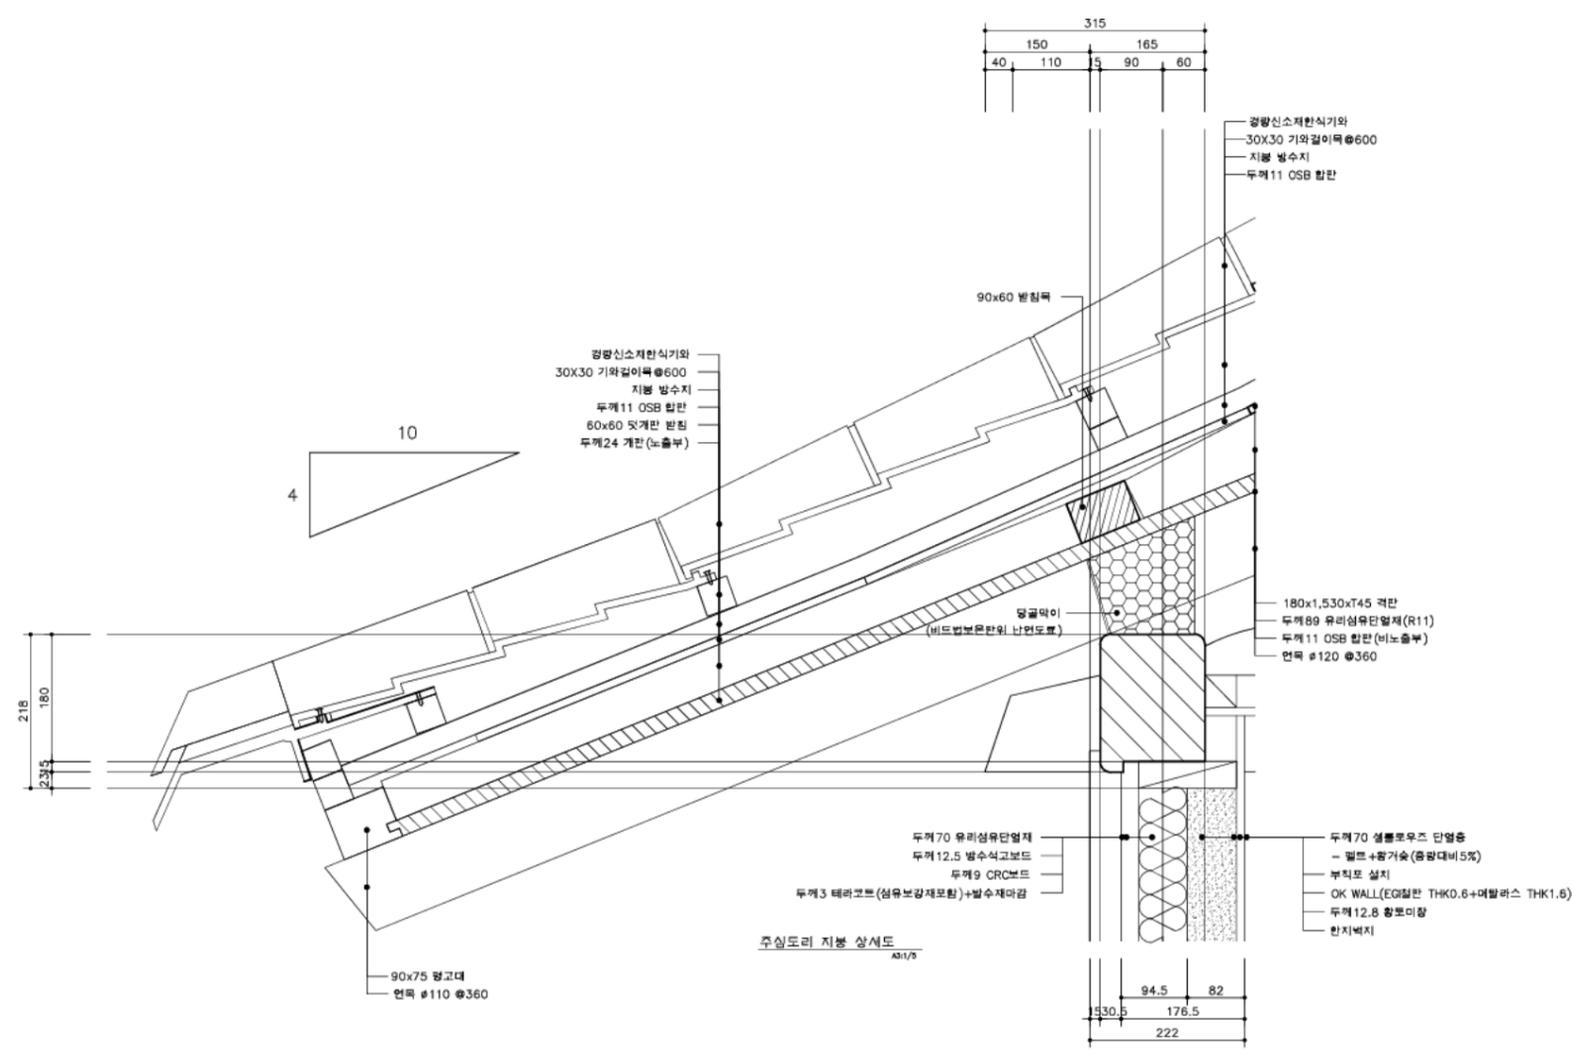


주심도리 접합부 지붕 상세도

지붕 상세도 1
SCALE=A3:1/10

국토교통부 국토교통과학기술진흥원	사업명	은평구 시범한옥 건축공사				△					위치정보		도면명	지붕 상세도1
	시설/공구					△					축척	1/10		
건축분야	건축공사	건설단계	시공단계		△	2013.09.10		명지대학교 한국기술개발연구원			도면번호	D-302	편철번호	095
					개칭번호	날짜	개칭내용	작성자	검토자	확인자				

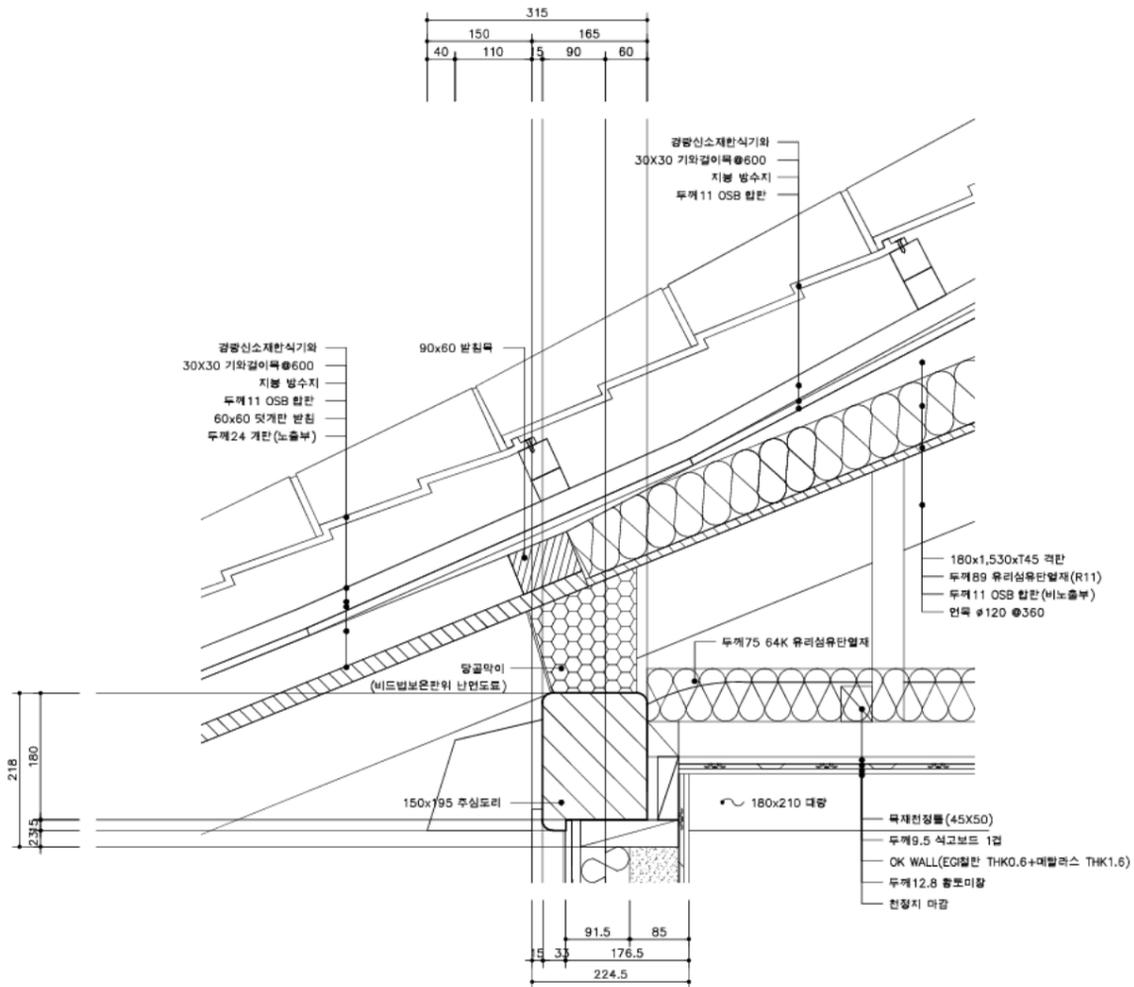

중도리 접합부 지붕 상세도

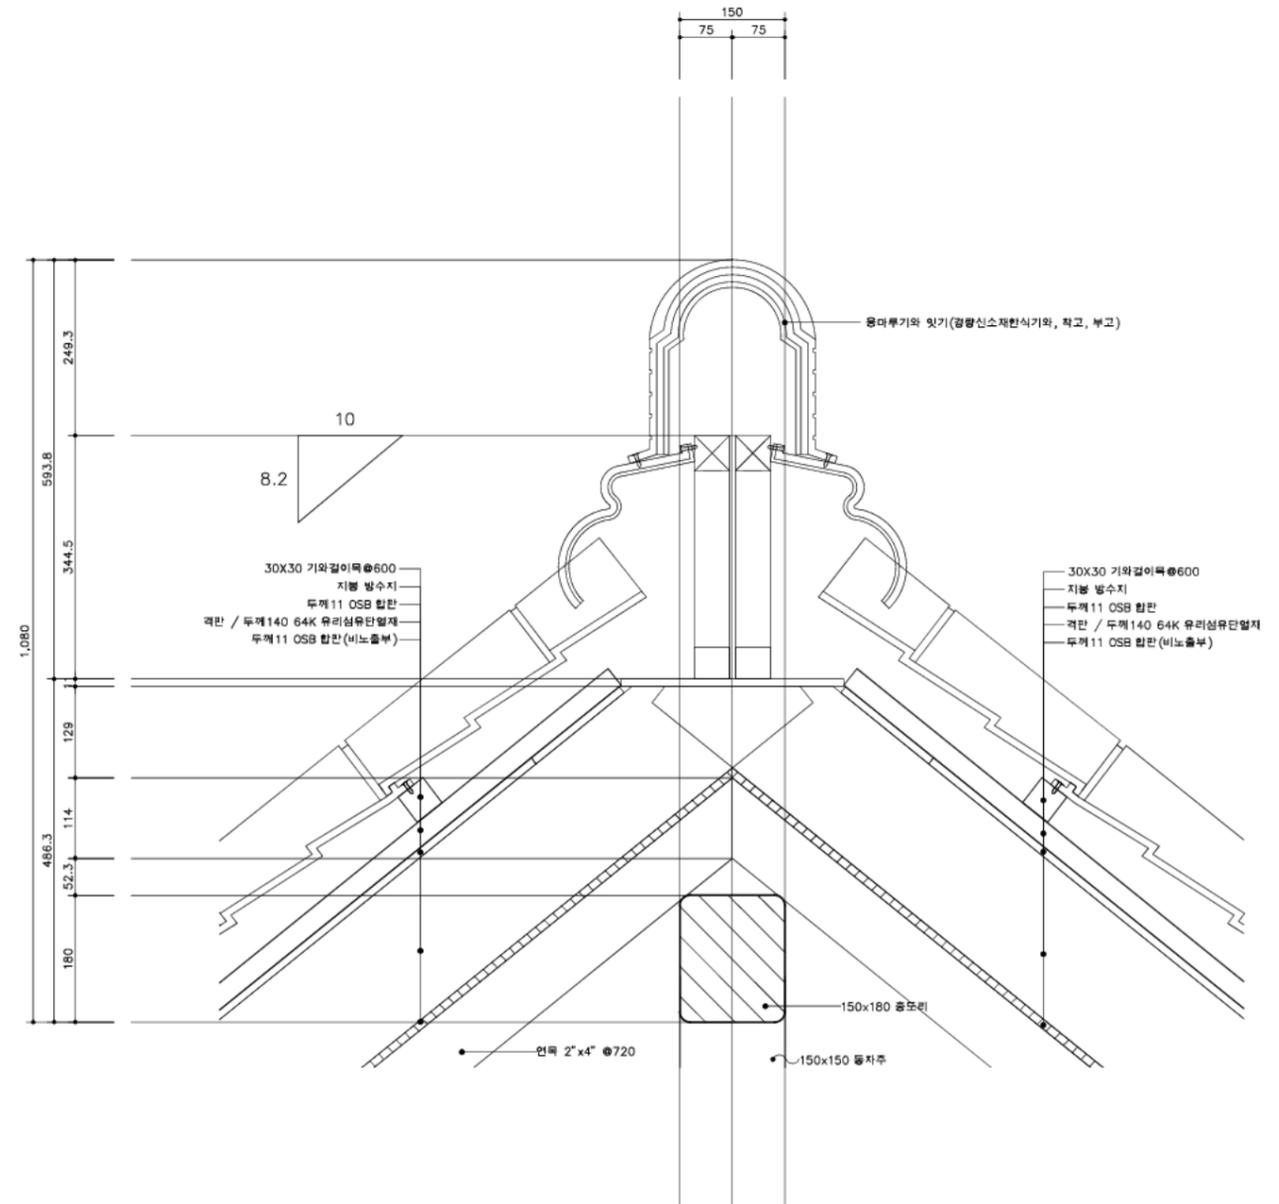


중도리 접합부 지붕 상세도

지붕 상세도 2

SCALE=A3:1/10


	사업명	은평구 시범한옥 건축공사				△					위치정보		도면명	지붕 상세도2
	시설/공구					△					축척	1/10		
건축분야	건축공사	건설단계	시공단계		△	2013.09.10		명지대학교 한옥기술개발연구단			D-303	편철번호		
					개칭번호	날짜	개칭내용	작성일자	검토일자	확인일자				

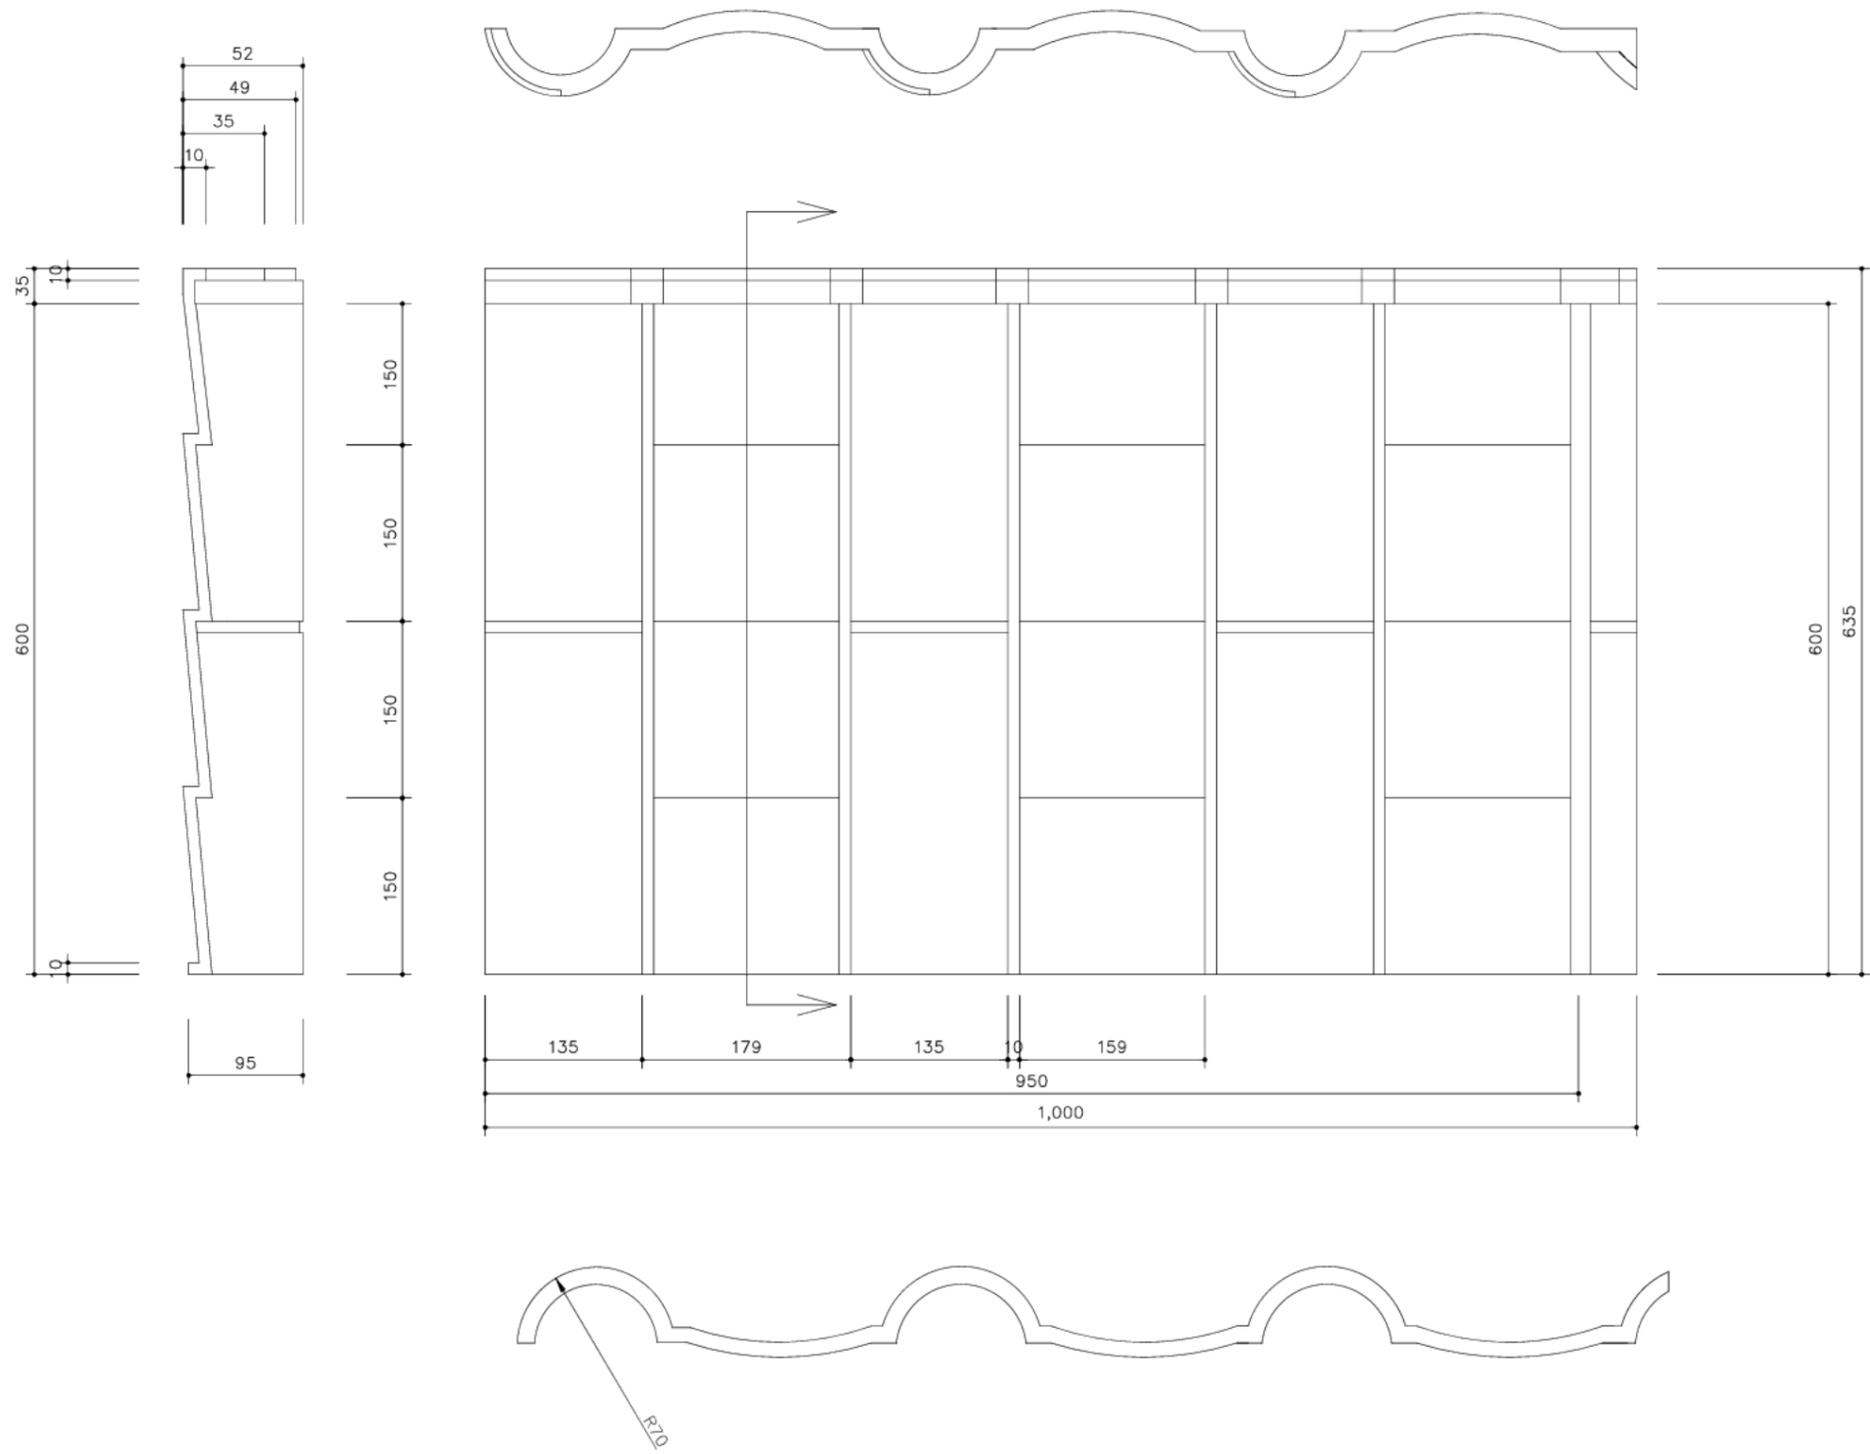

바닥기와 상세도

SCALE=A3:1/3


국토교통부	사업명	은평구 시범한옥 건축공사				△					위치정보		도면명	바닥기와 상세도		
	시설/공구					△						축척	1/3			
국토교통과학기술진흥원	건축분야	건축공사	건설단계	시공단계	개칭번호	2013.09.10	날짜	개칭내용	명지대학교 한옥기술개발연구단	작성일자	검토일자	확인일자	도면번호	D-304	편철번호	097

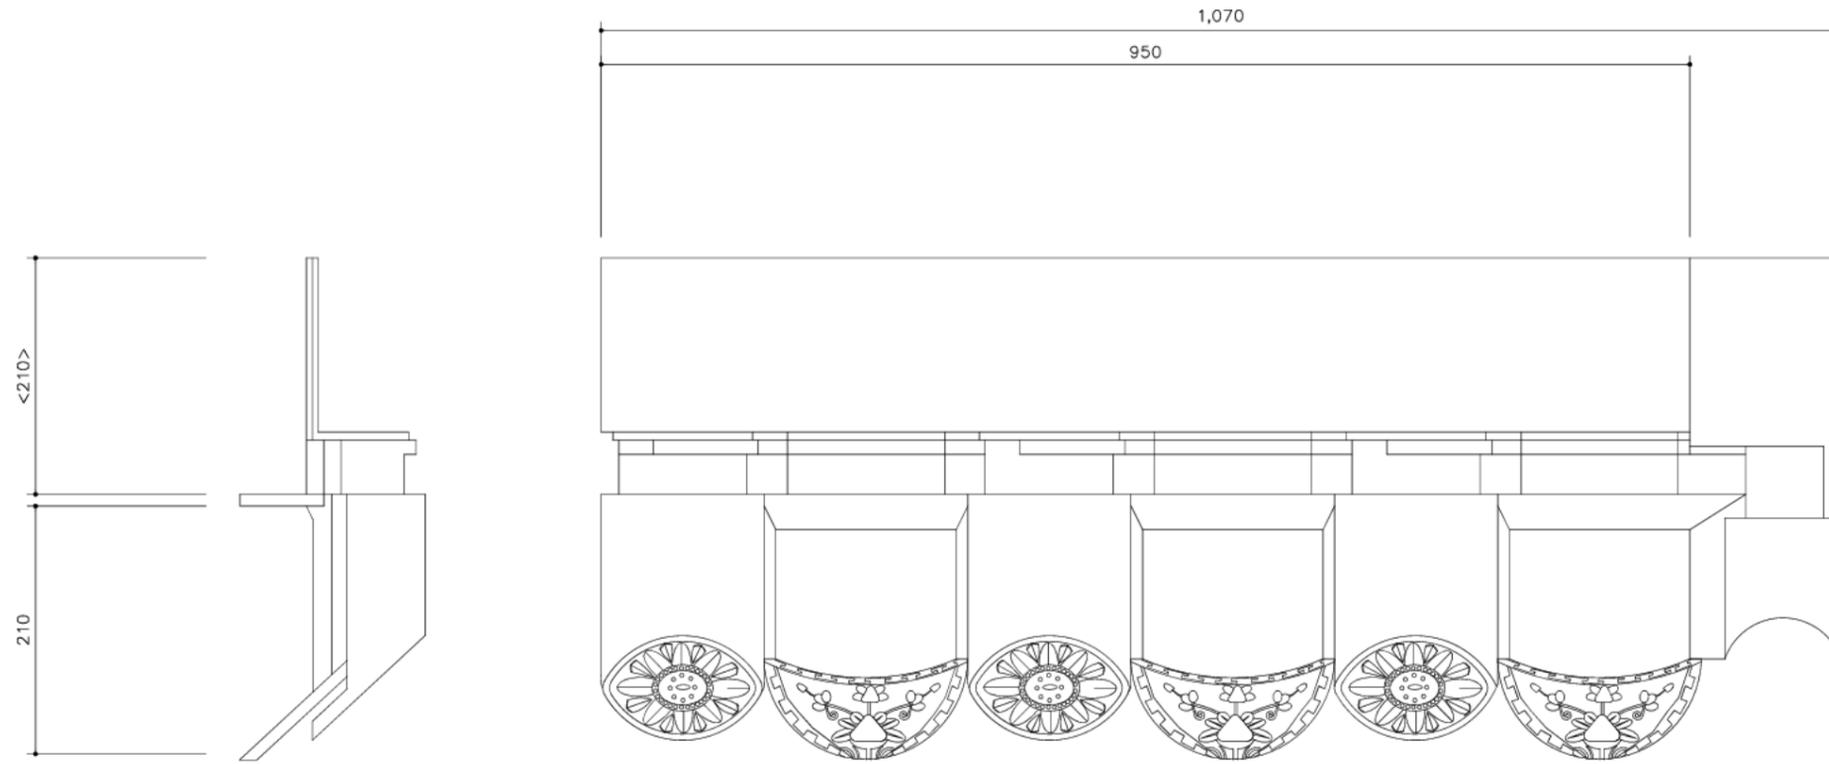

막새기와 상세도


SCALE=A3:1/3

국토교통부	사업명	은평구 시범한옥 건축공사				△					위치정보		도면명	막새기와 상세도	
	시설/공구					△						축척	1/3		
국토교통과학기술진흥원	건축분야	건축공사	건설단계	시공단계	개청번호	2013.09.10	날짜	개청내용	명지대학교 한옥기술개발연구단	작성자	검토자	확인자	도면번호	D-305	
					개청번호	날짜	개청내용	작성자	검토자	확인자			도면번호	D-305	편철번호

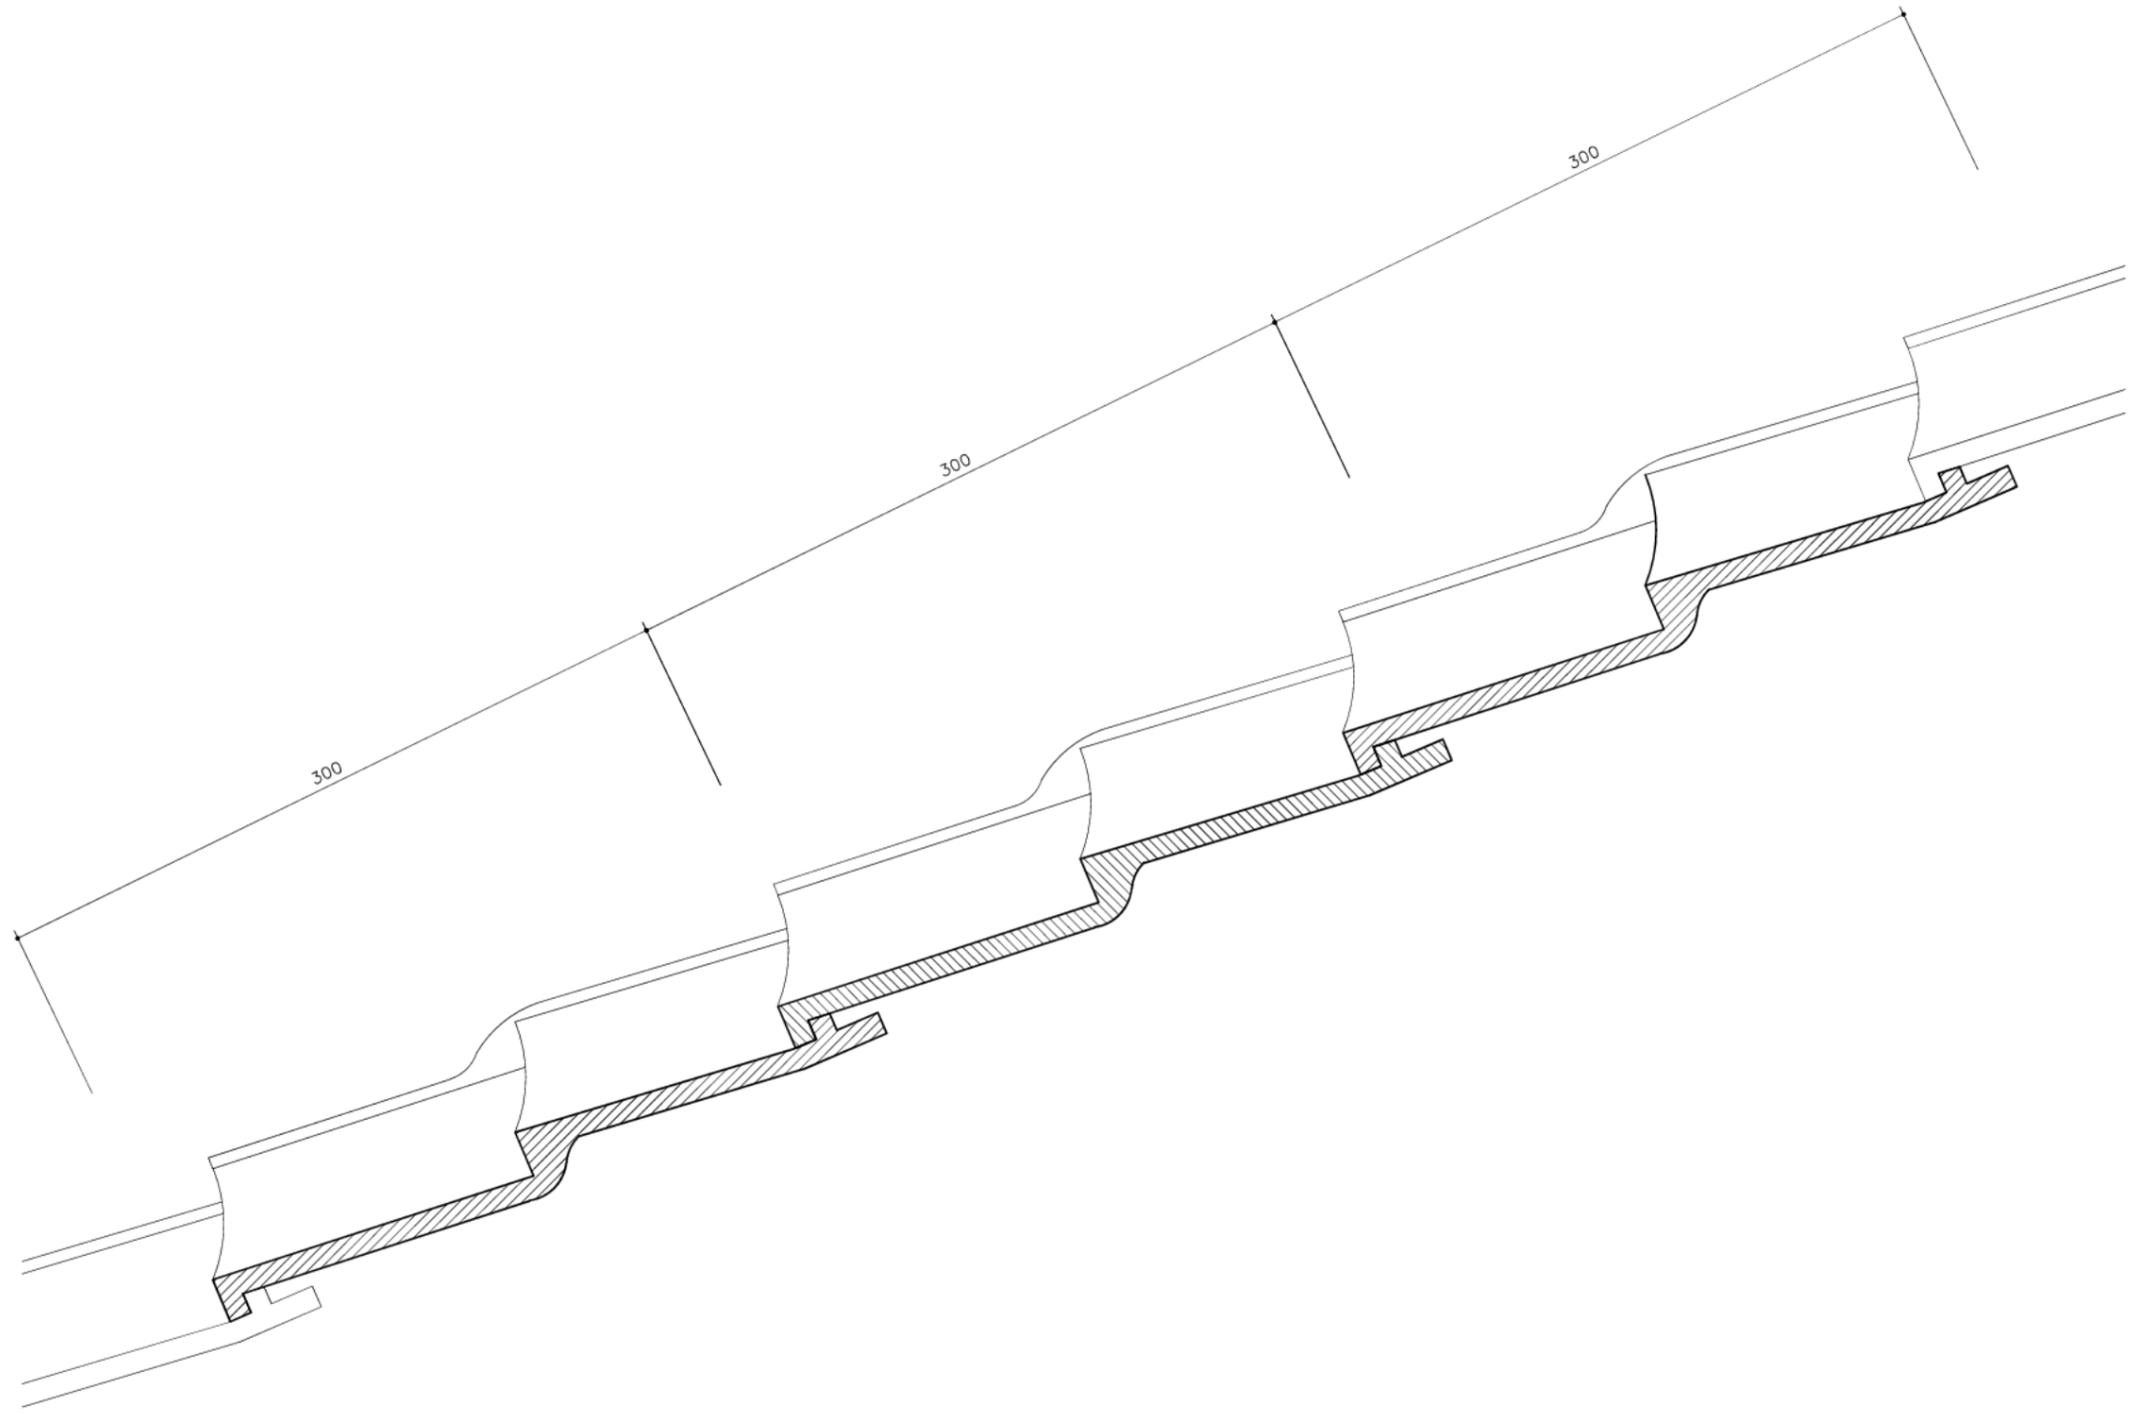

암기와잇기 상세도
SCALE=A3:1/3




국토교통부 국토교통과학기술진흥원	사업명	은평구 시범한옥 건축공사				△					위치정보		도면명	암기와잇기 단면상세도
	시설/공구					△						축척	1/3	도면번호
	건축분야	건축공사	건설단계	시공단계	개칭번호	2013.09.10	날짜	개칭내용	명지대학교 한옥기술개발연구단	작성일자	작성인	검토일자	검토인	확인일자

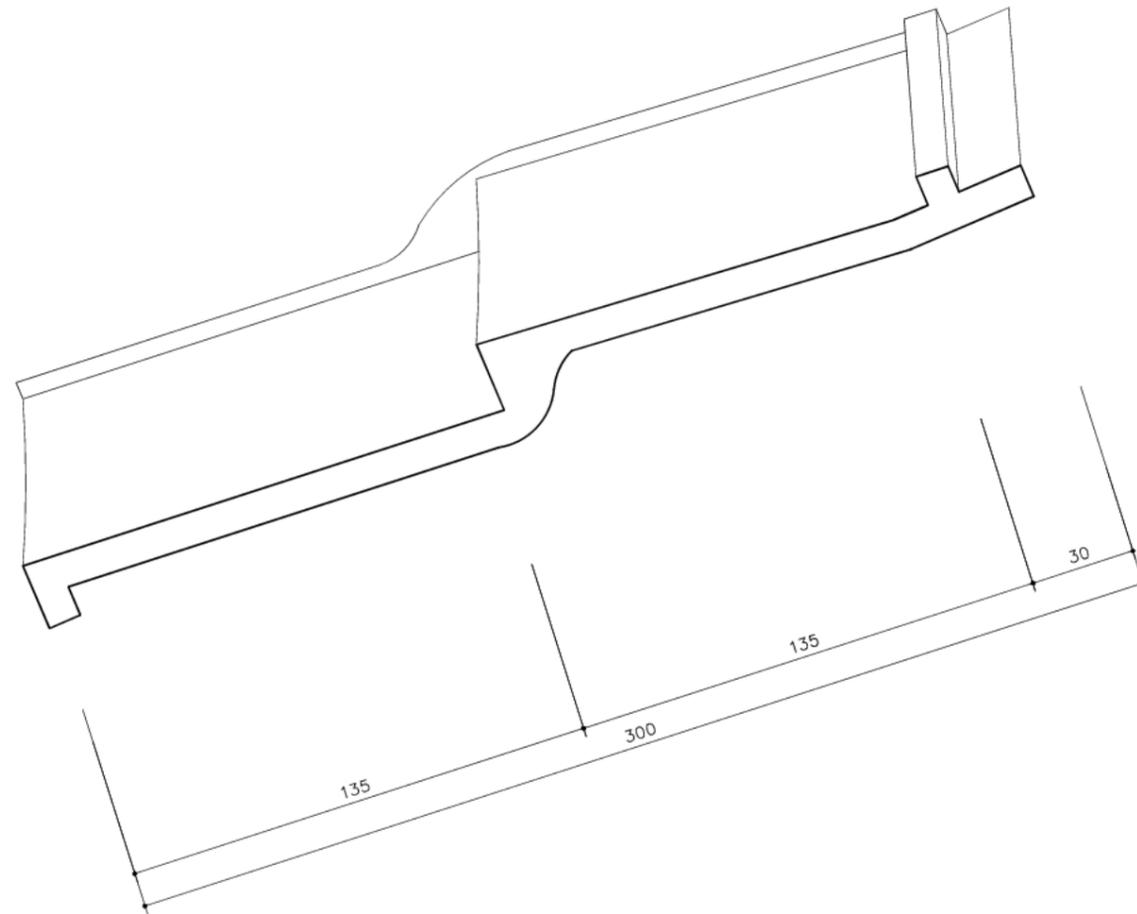

암기와 횡단면 상세도

SCALE=A3:1/3


국토교통부	사업명	은평구 시범한옥 건축공사									위치정보		도면명	암기와 횡단면 상세도			
	시설/공구											2013.09.10			날짜		명지대학교 한옥기술개발연구단 작성자
국토교통과학기술진흥원	건축분야	건축공사	건설단계	시공단계		D-307											

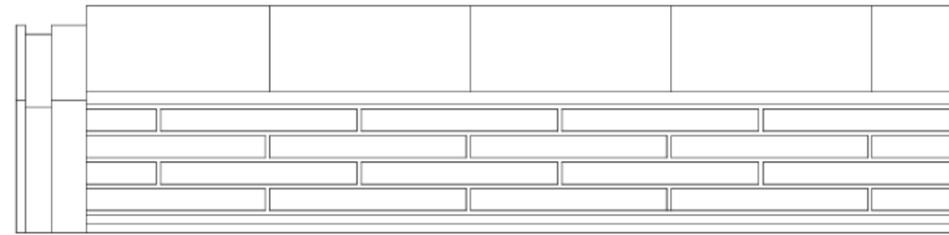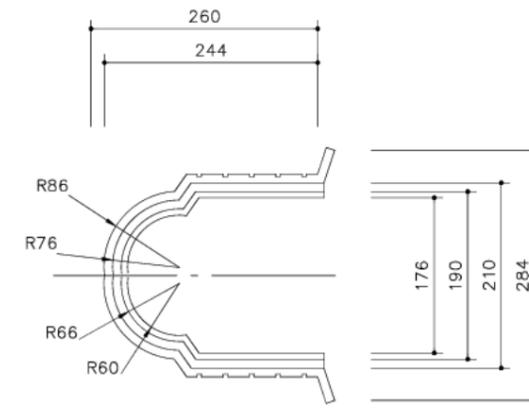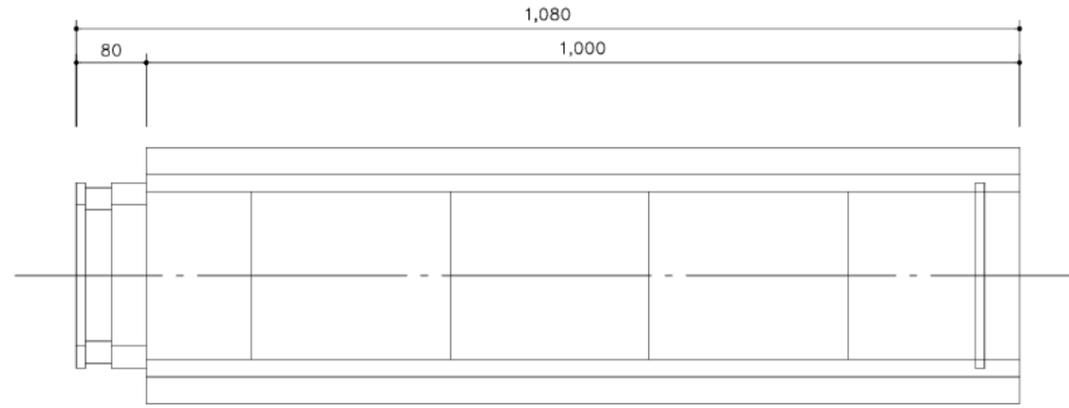

용마루A 상세도



용마루B 상세도

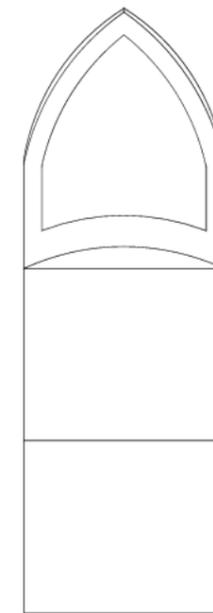


용마루 상세도


SCALE=A3:1/10

	사업명	은평구 시범한옥 건축공사				△					위치정보		도면명	용마루 상세도	
	시설/공구					△					축척	1/8			
	건축분야	건축공사	건설단계	시공단계	개칭번호	2013.09.10	날짜	개칭내용	명지대학교 한옥기술개발연구단	작성자	검토자	확인자	도면번호	D-308	편철번호

KEY-MAP

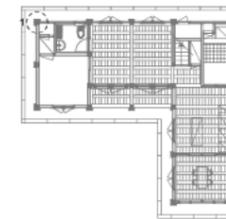

1층 평면도

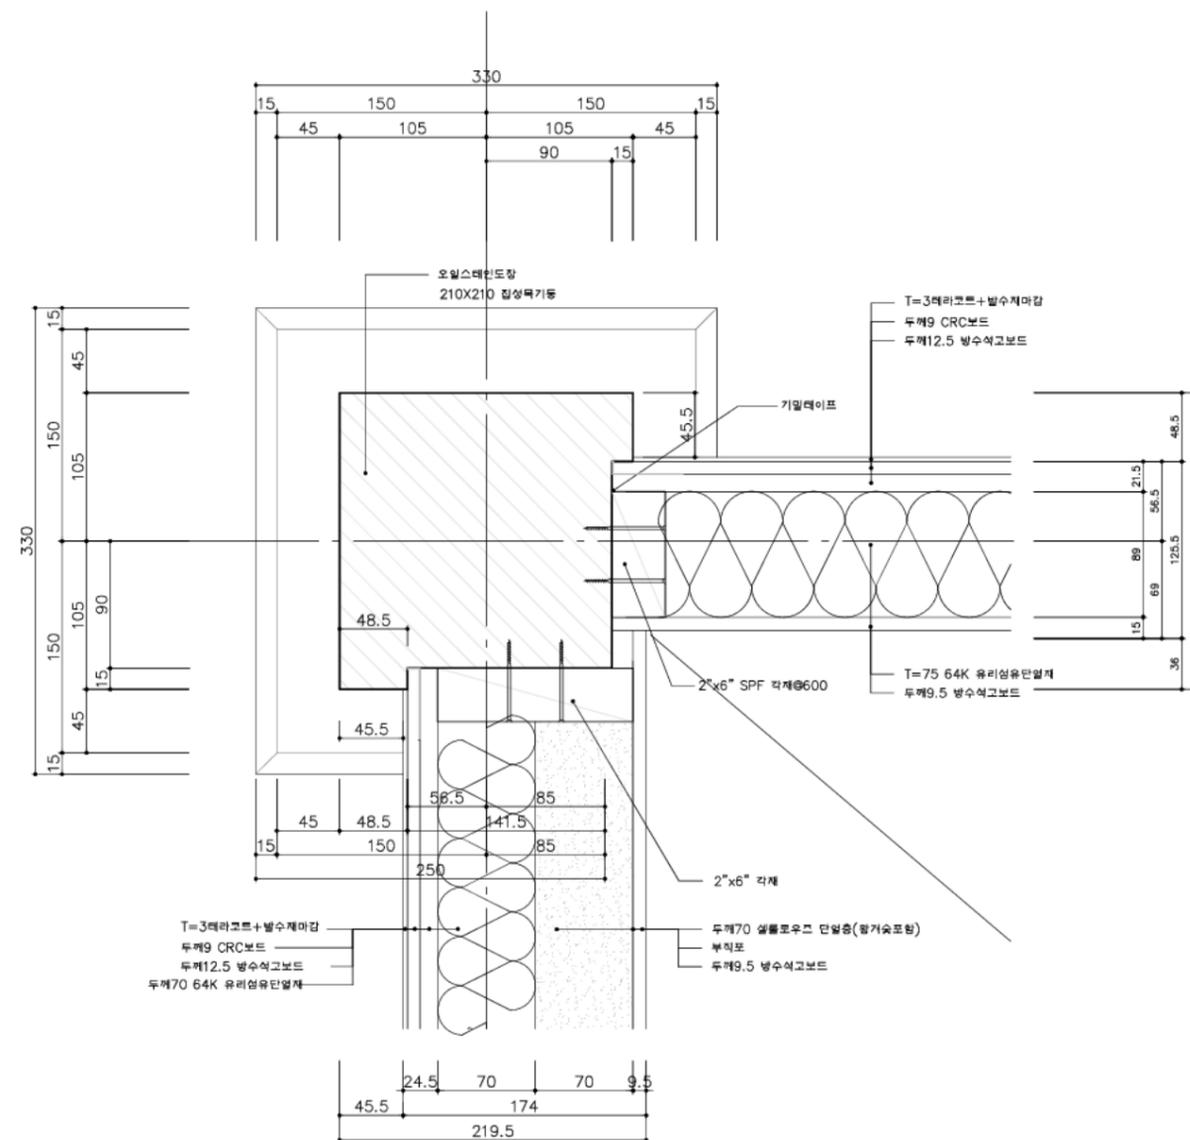


벽체접합부 상세도 1

1층 벽체접합상세도 1


SCALE=A3 : 1/10

국토교통부 국토교통과학기술진흥원	사업명	은평구 시범한옥 건축공사			△					위치정보			
	시설/공구				△					축척	1/10	도면명	1층 벽체접합 상세도1
	건축분야	건축공사	건설단계	시공단계	△	2013.09.10		명지대학교 한국기술개발연구원		도면번호	D-401	편철번호	102
					개정번호	날짜	개정내용	작성자	검토자	확인자			

KEY-MAP

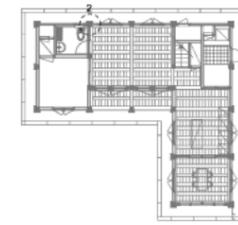

1층 평면도

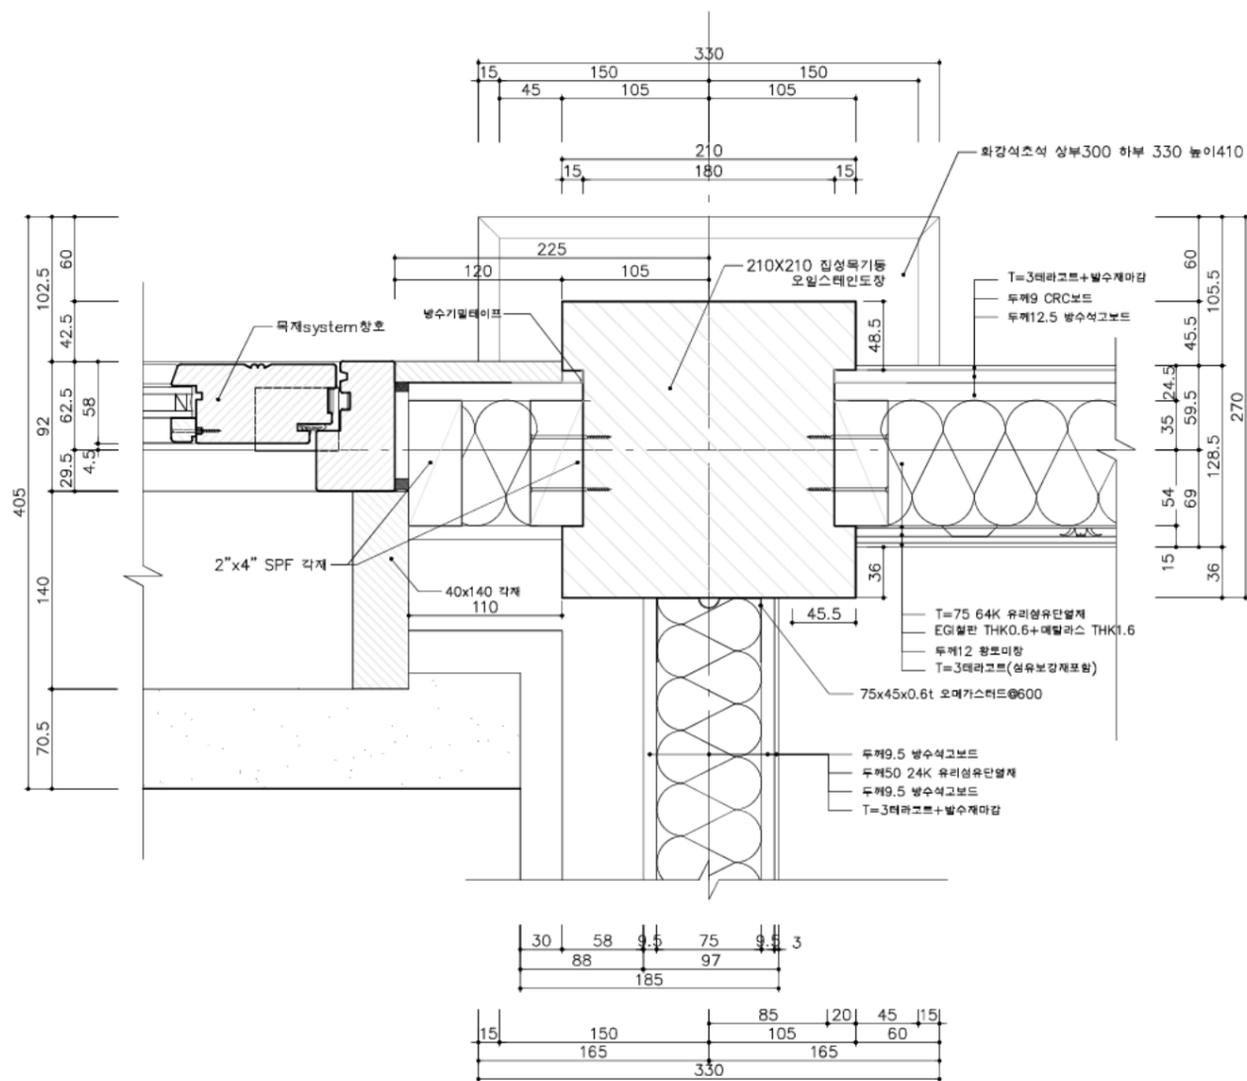


벽체접합부 상세도 2

1층 벽체접합상세도 2


SCALE=A3 : 1/10

국토교통부 국토교통과학기술진흥원	사업명	은평구 시범한옥 건축공사			△						위치정보			
	시설/공구				△						축척	1/10	도면명	1층 벽체접합 상세도2
	건축분야	건축공사	건설단계	시공단계	△	2013.09.10					도면번호	D-402	편철번호	103
					개정번호	날짜	개정내용	작성지	검토자	확인자				

KEY-MAP

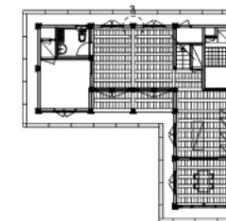

1층 평면도

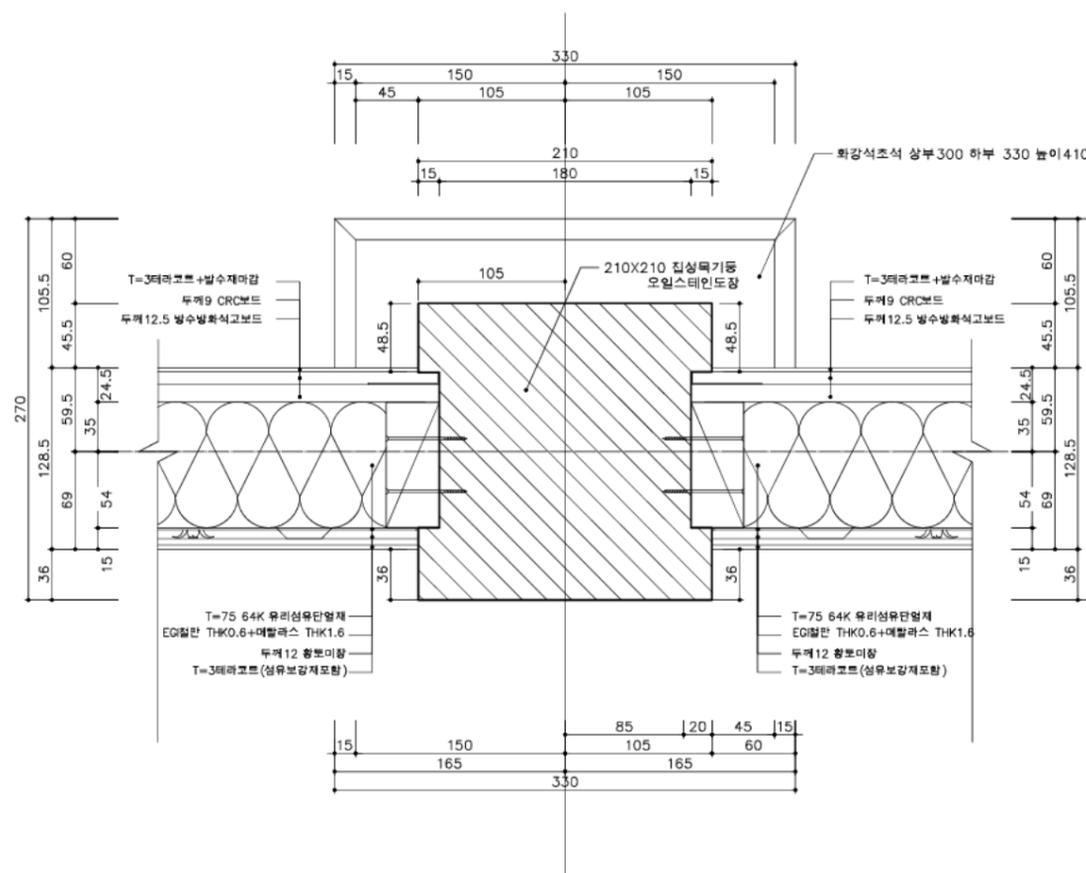


벽체접합부 상세도 3

1층 벽체접합상세도 3


SCALE=A3 :1/10

국토교통부 국토교통과학기술진흥원	사업명	은평구 시범한옥 건축공사				△					위치정보		도면명	1층 벽체접합 상세도3	
	시설/공구					△						축척	1/10		
건축분야	건축공사	건설단계	시공단계		△	2013.09.10	날짜	명지대학교 한옥기술개발연구단	작성자	검토자	확인자	도면번호	D-403	편철번호	104

KEY-MAP

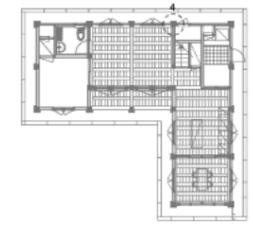

1층 평면도

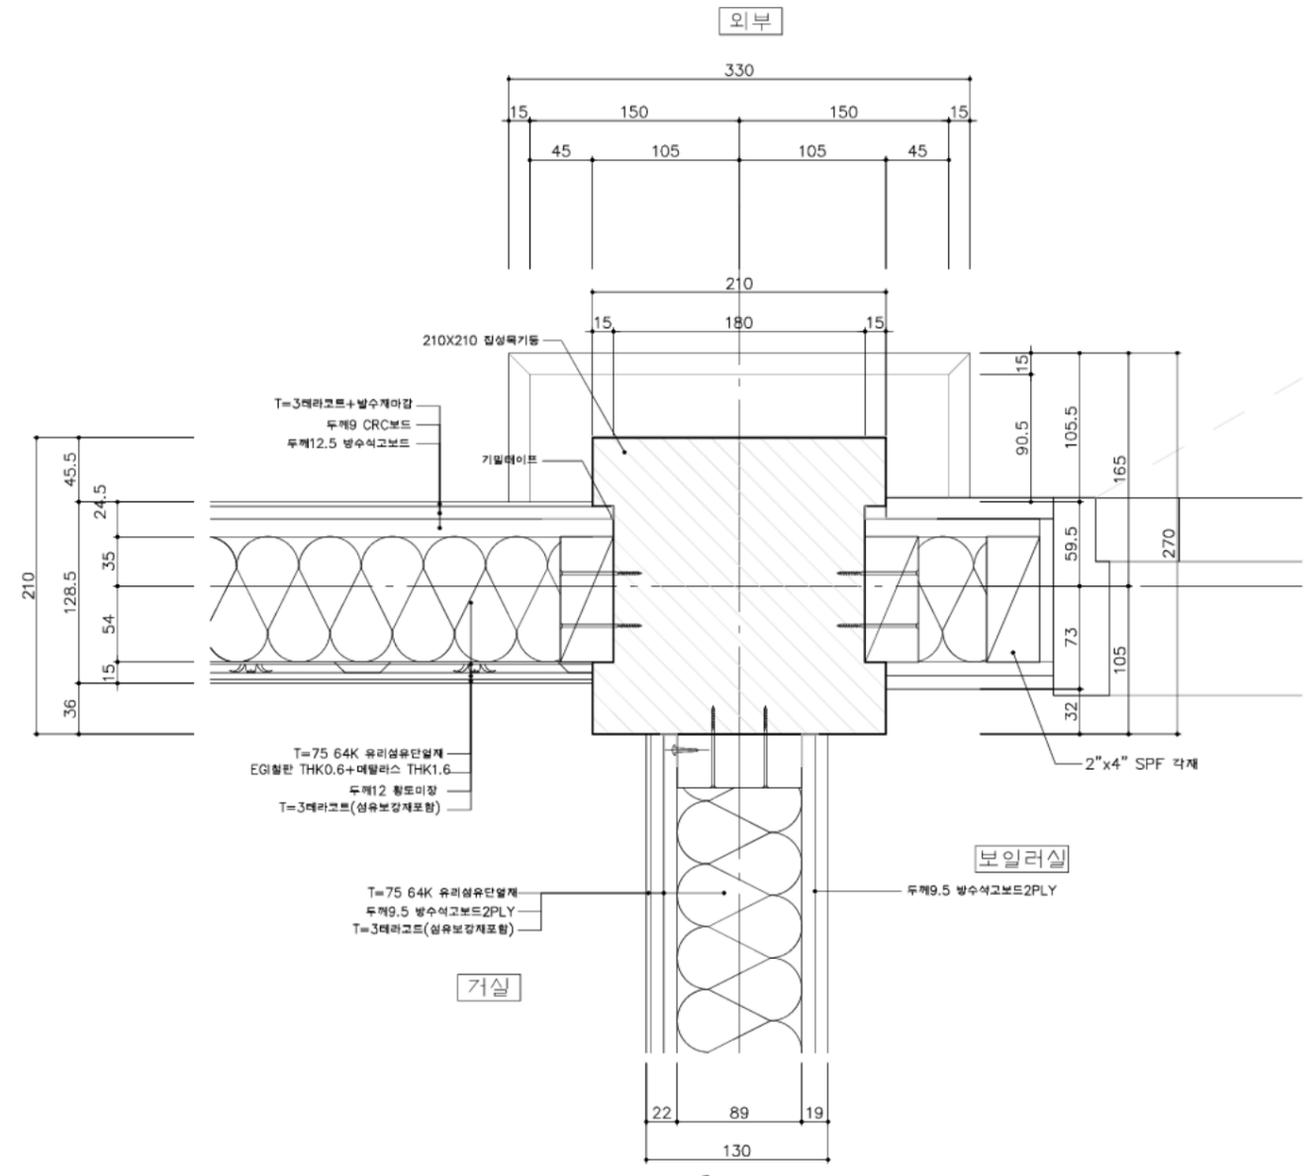


벽체접합부 상세도 4

1층 벽체접합상세도 4


SCALE=A3 : 1/10

국토교통부 국토교통과학기술진흥원	사업명	은평구 시범한옥 건축공사			△					위치정보		도면명	1층 벽체접합 상세도4
	시설/공구				△					축척	1/10	도면번호	D-404
건축분야	건축공사	건설단계	시공단계	△	2013.09.10	날짜	개정내용	명지대학교 한옥기술개발연구단	작성지	검토자	확인자	편철번호	105

KEY-MAP

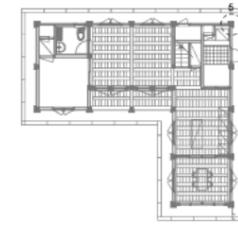

1층 평면도

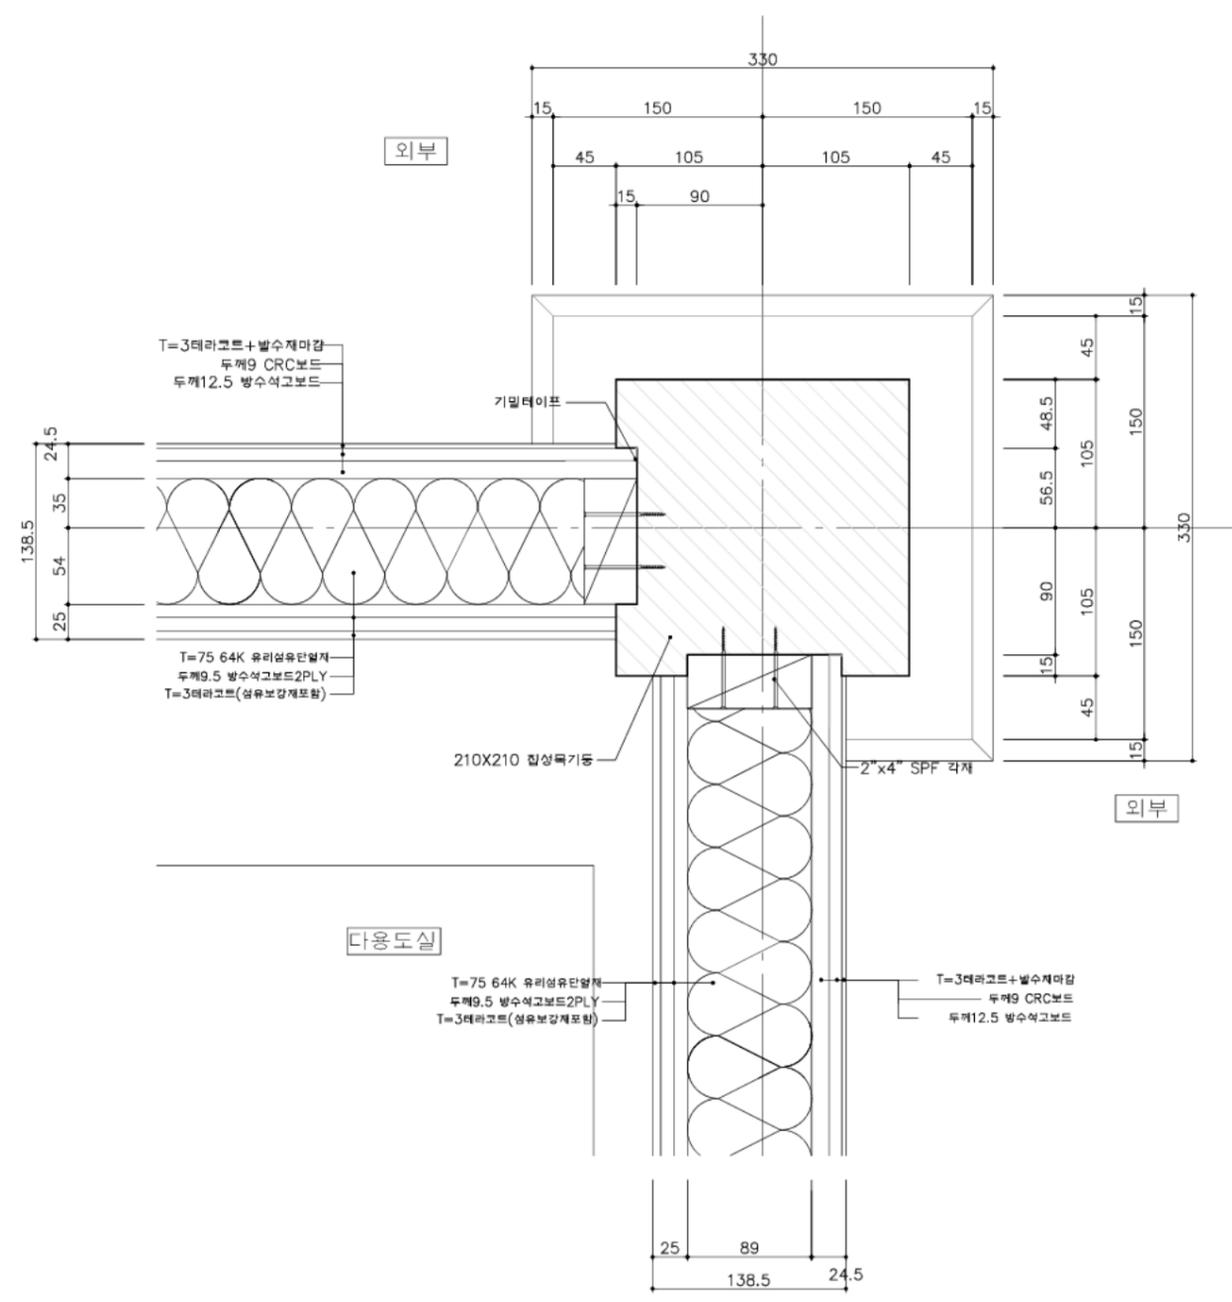


벽체접합부 상세도 5

1층 벽체접합상세도 5


SCALE=A3 : 1/10

국토교통부 국토교통과학기술진흥원	사업명	은평구 시범한옥 건축공사			△					위치정보			
	시설/공구				△					축척	1/10	도면명	1층 벽체접합 상세도5
건축분야	건축공사	건설단계	시공단계	△	2013.09.10					도면번호	D-405	편철번호	106
				개정번호	날짜	개정내용	작성지	검토자	확인자				

KEY-MAP

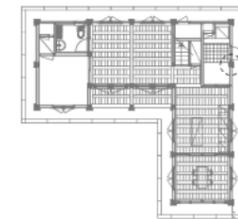

1층 평면도

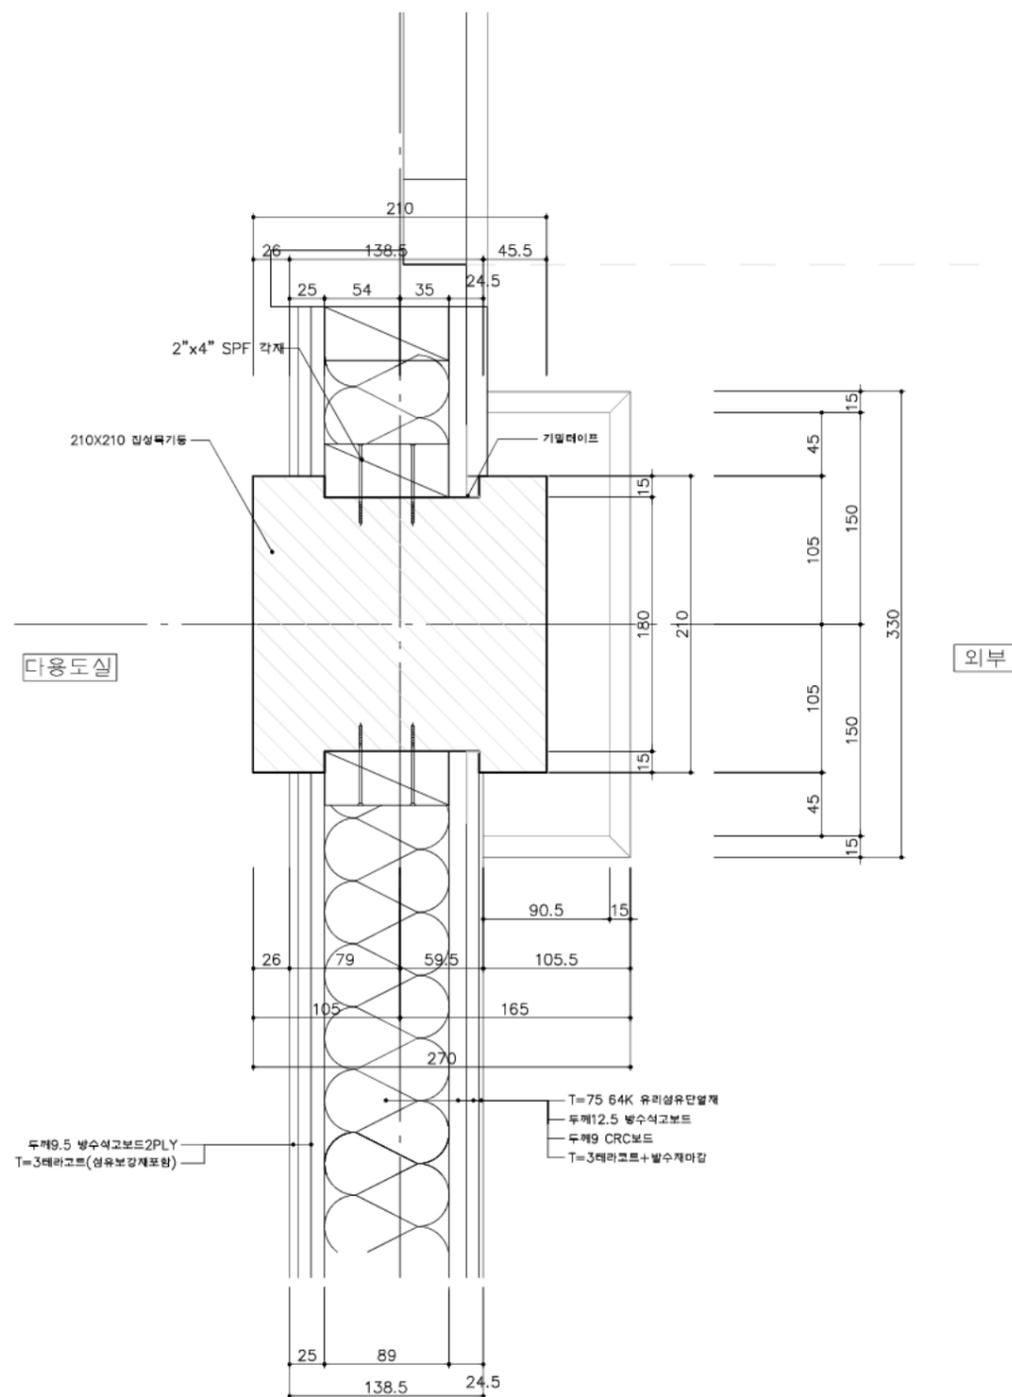


벽체접합부 상세도 6

1층 벽체접합상세도 6


SCALE=A3 : 1/10

	사업명	은평구 시범한옥 건축공사			△					위치정보		도면명	1층 벽체접합 상세도6
	시설/공구				△					축척	1/10		
	건축분야	건축공사	건설단계	시공단계	△	2013.09.10		명지대학교 한옥기술개발연구원		도면번호	D-406	편철번호	107
					개정번호	날짜	개정내용	작성자	검토자	확인자			

KEY-MAP

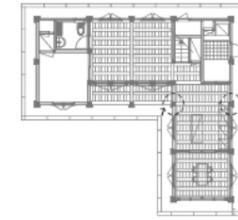

1층 평면도

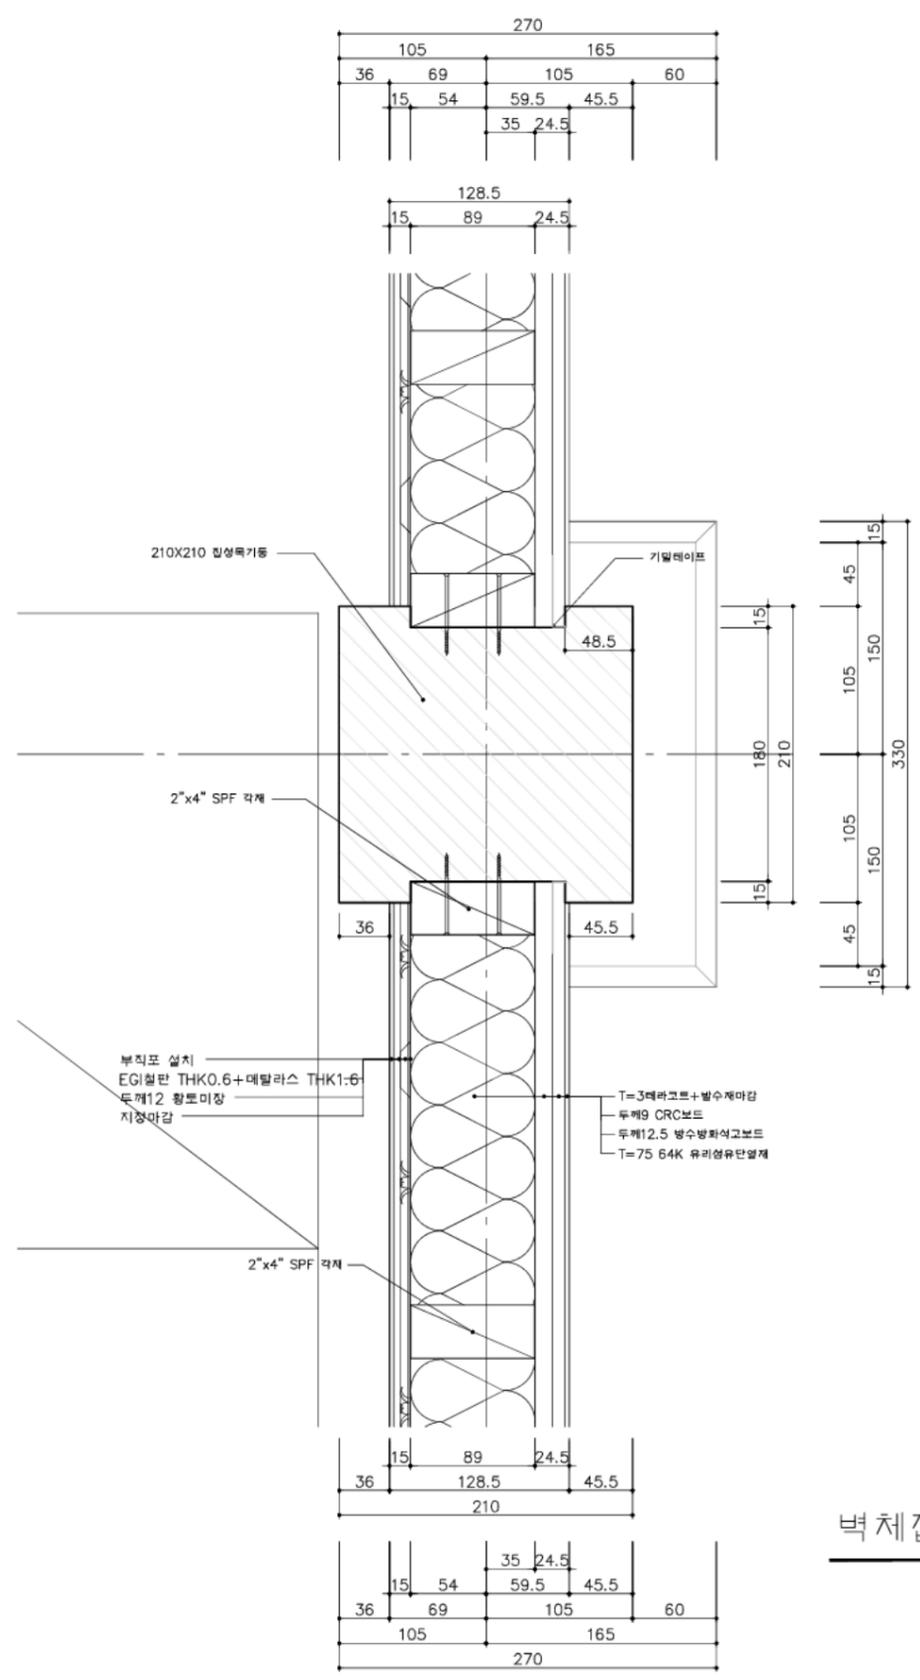


벽체접합부 상세도 7,8

1층 벽체접합상세도 7


SCALE=A3 : 1/10

국토교통부 국토교통과학기술진흥원	사업명	은평구 시범한옥 건축공사			△					위치정보		도면명	1층 벽체접합 상세도7
	시설/공구				△					축척	1/10	도면번호	D-407
건축분야	건축공사	건설단계	시공단계	△	2013.09.10	개정번호	날짜	개정내용	작성일자	검토일자	확인일자	편철번호	108

KEY-MAP

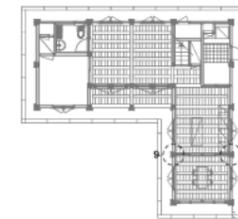

1층 평면도

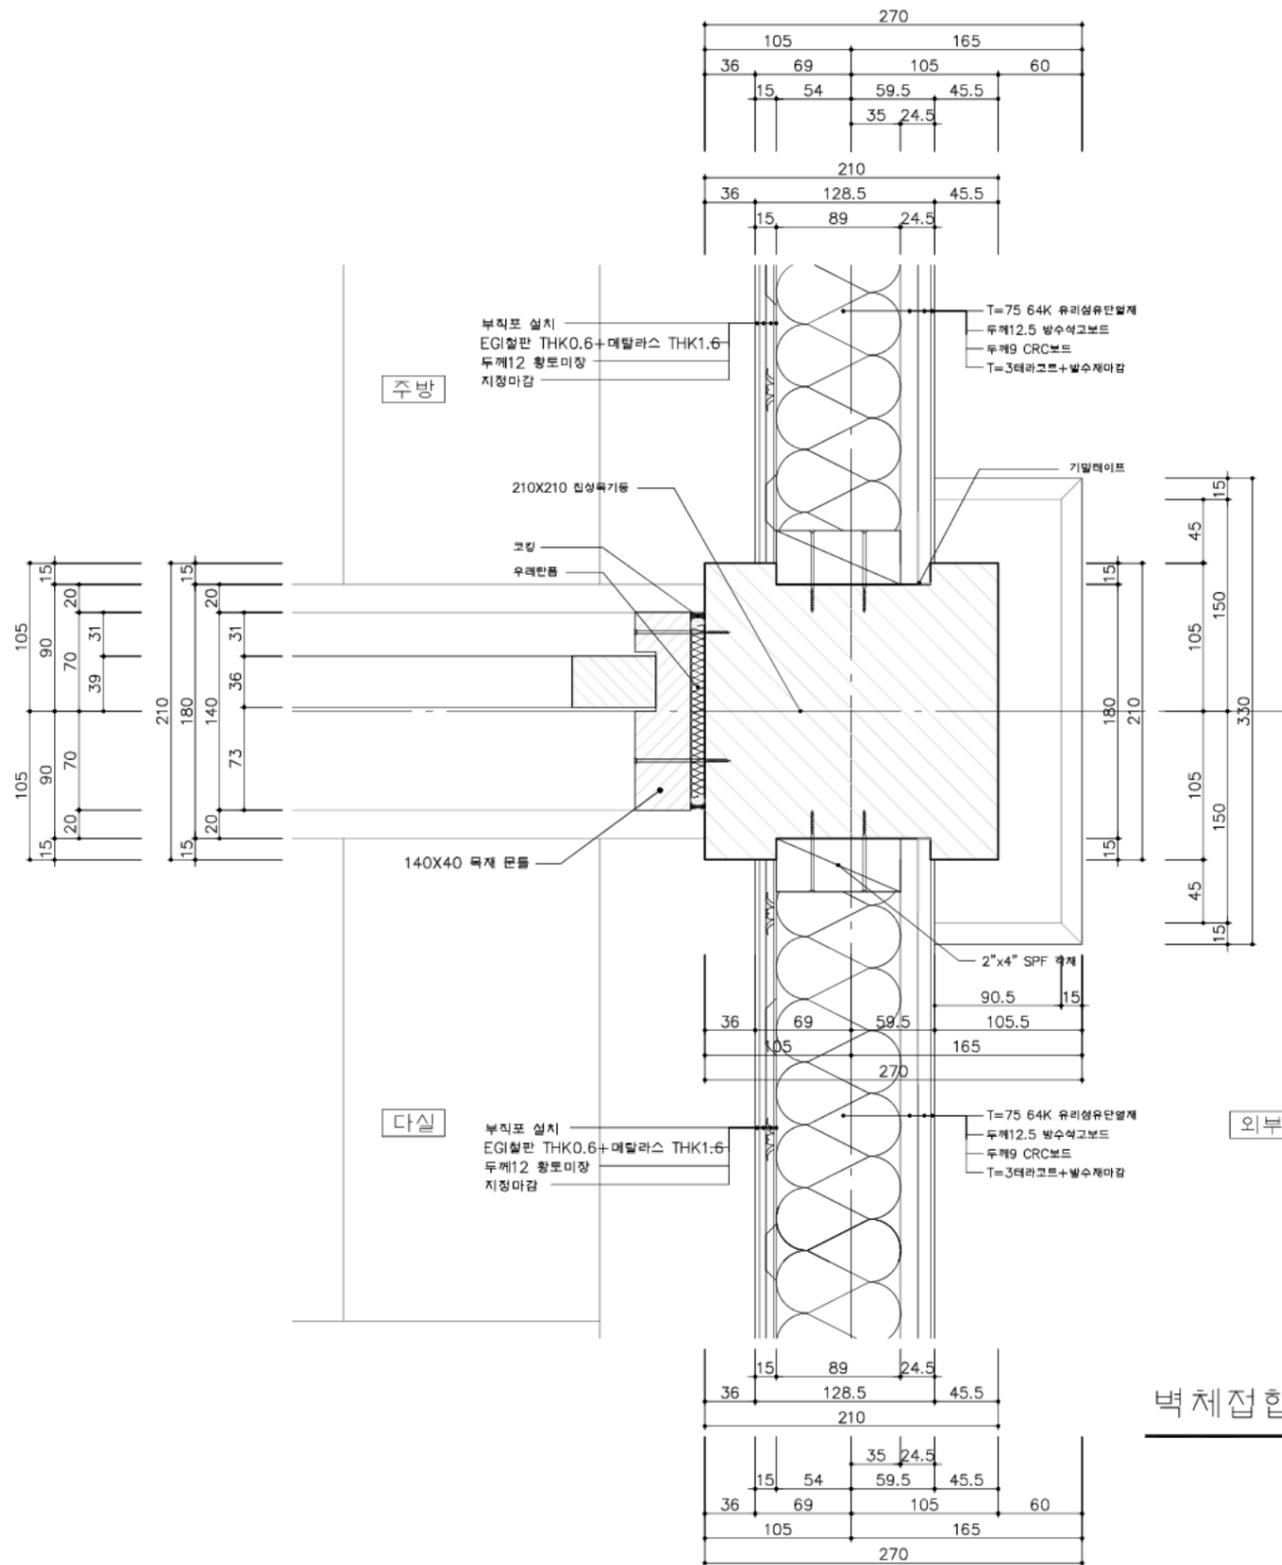


벽체접합부 상세도 9,10

1층 벽체접합상세도 8


SCALE=A3 : 1/10

국토교통부 국토교통과학기술진흥원	사업명	은평구 시범한옥 건축공사			△					위치정보		도면명	1층 벽체접합 상세도8
	시설/공구				△					축척	1/10	도면번호	D-408
건축분야	건축공사	건설단계	시공단계	△	2013.09.10	개정번호	날짜	개정내용	작성지	검토자	확인자	편철번호	109

KEY-MAP

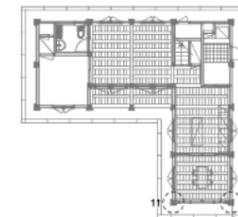

1층 평면도

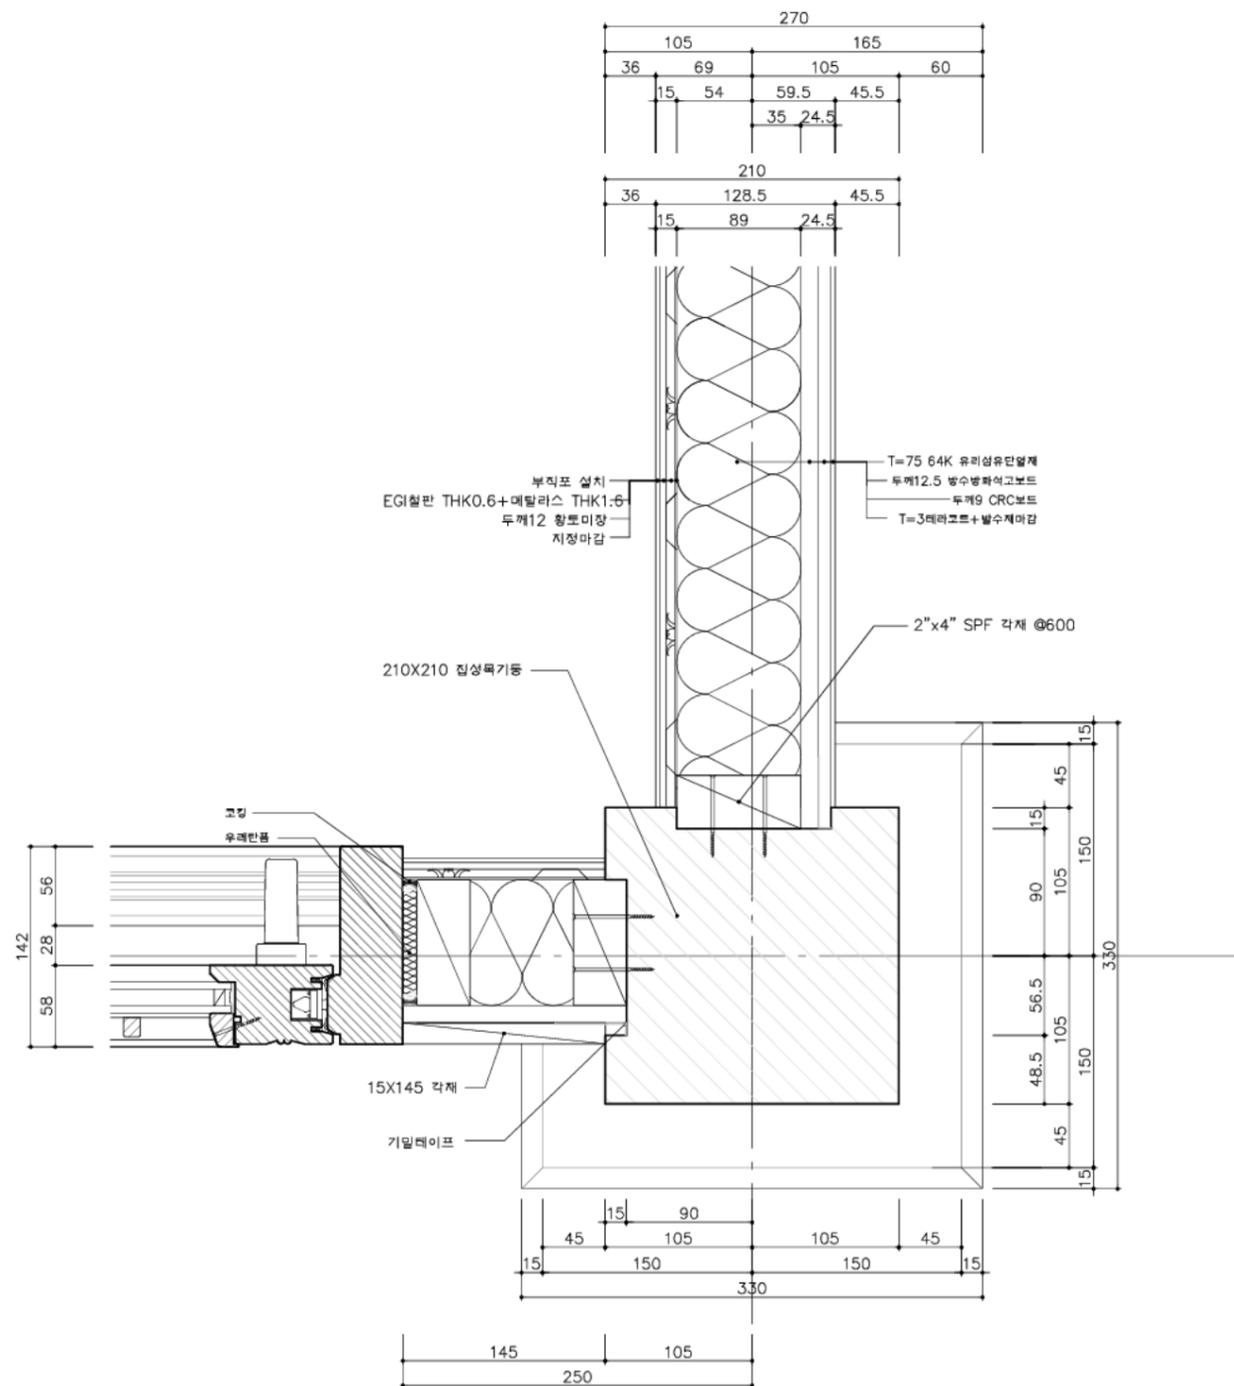


벽체접합부 상세도 11,12

1층 벽체접합상세도 9


SCALE=A3 : 1/5

	사업명	은평구 시범한옥 건축공사			△					위치정보		도면명	1층 벽체접합 상세도9
	시설/공구				△					축척	1/10		
	건축분야	건축공사	건설단계	시공단계	△	2013.09.10		명지대학교 한옥기술개발연구원		도면번호	D-409	편철번호	110
					개정번호	날짜	개정내용	작성지	검토자	확인자			

KEY-MAP

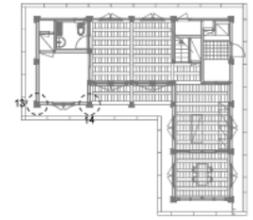

1층 평면도

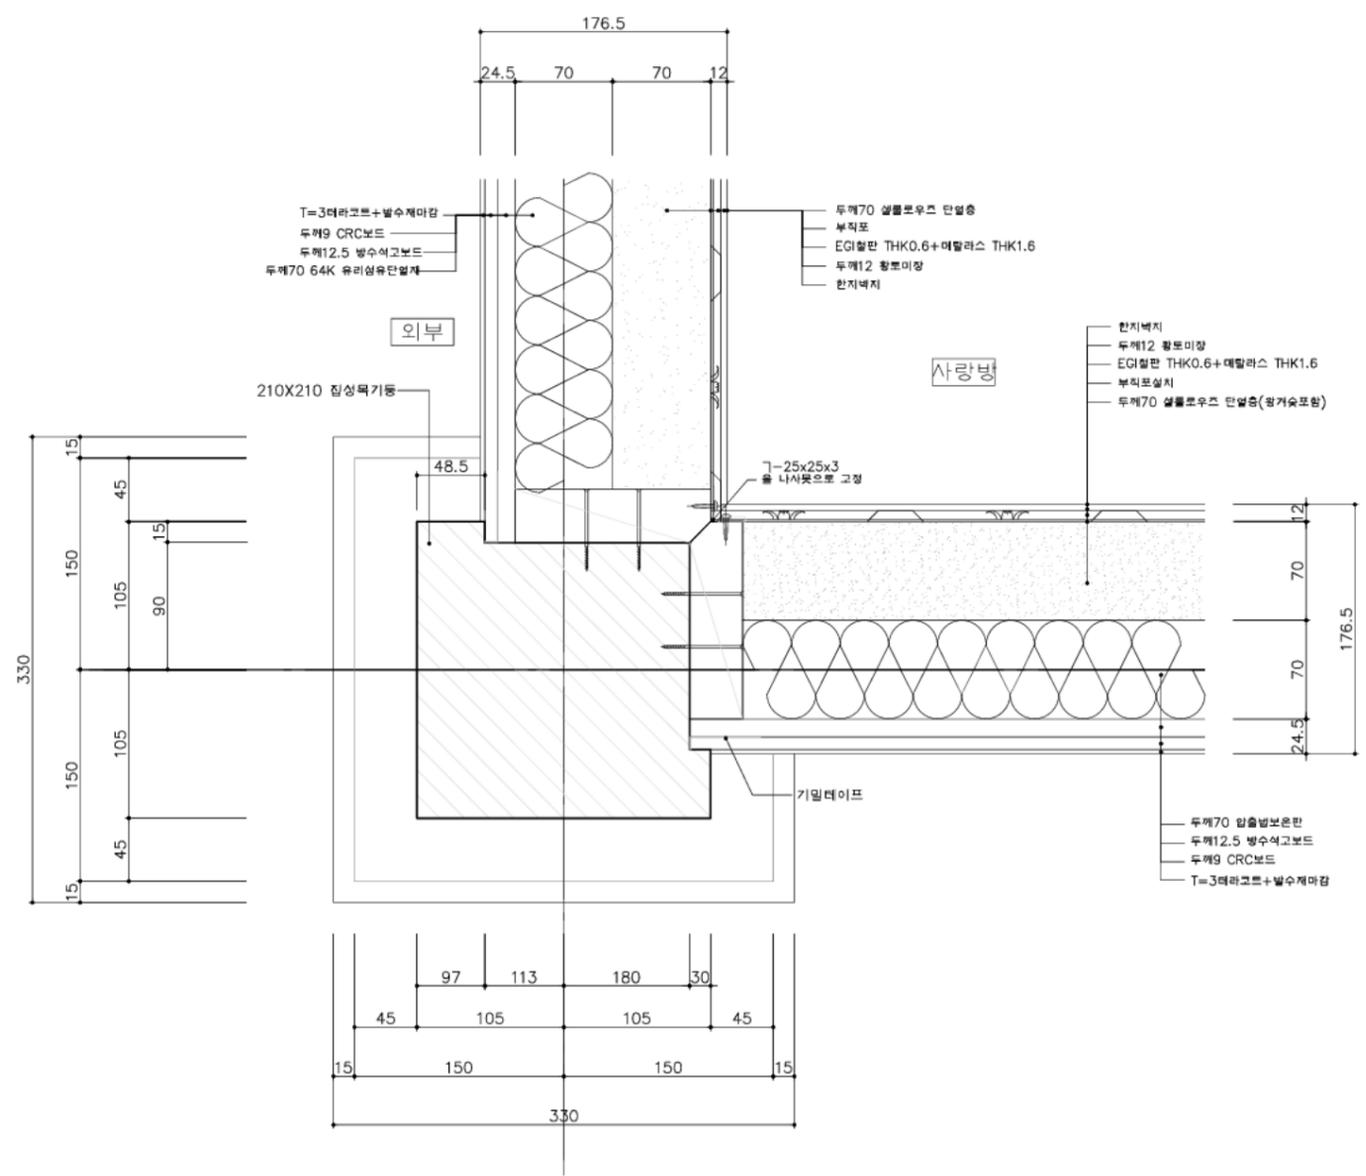


벽체접합부 상세도 13,14

1층 벽체접합상세도 10


SCALE=A3 : 1/10

	사업명	은평구 시범한옥 건축공사			△					위치정보		도면명	1층 벽체접합 상세도10	
	시설/공구				△					축척	1/10	도면번호	D-410	
	건축분야	건축공사	건설단계	시공단계	△	2013.09.10	개정번호	날짜	개정내용	작성지	검토자	확인자	편철번호	111
											도면번호	D-410	편철번호	111

KEY-MAP

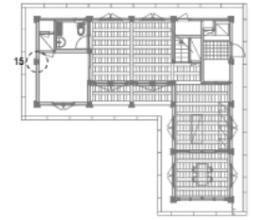

1층 평면도

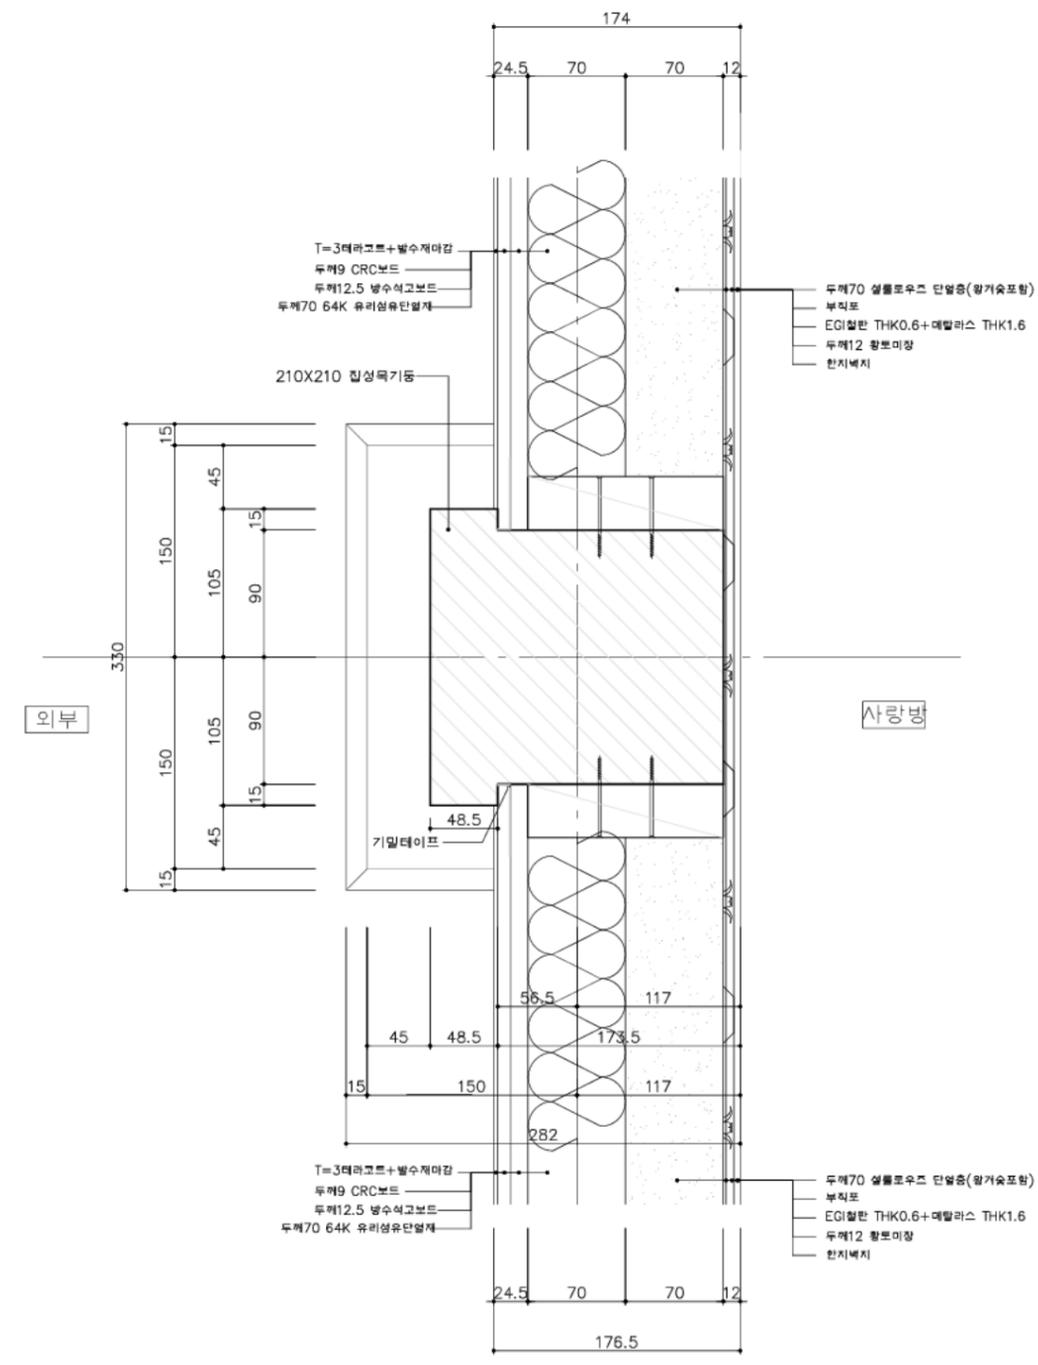


벽체접합부 상세도 15

1층 벽체접합상세도 11


SCALE=A3 : 1/10

국토교통부 국토교통과학기술진흥원	사업명	은평구 시범한옥 건축공사			△					위치정보		도면명	1층 벽체접합 상세도11
	시설/공구				△					축척	1/10	도면번호	D-411
건축분야	건축공사	건설단계	시공단계	△	2013.09.10	개정번호	날짜	개정내용	작성지	검토자	확인자	편철번호	112


KEY-MAP

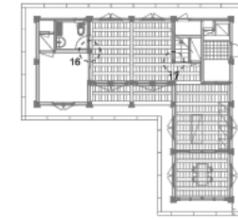

1층 평면도

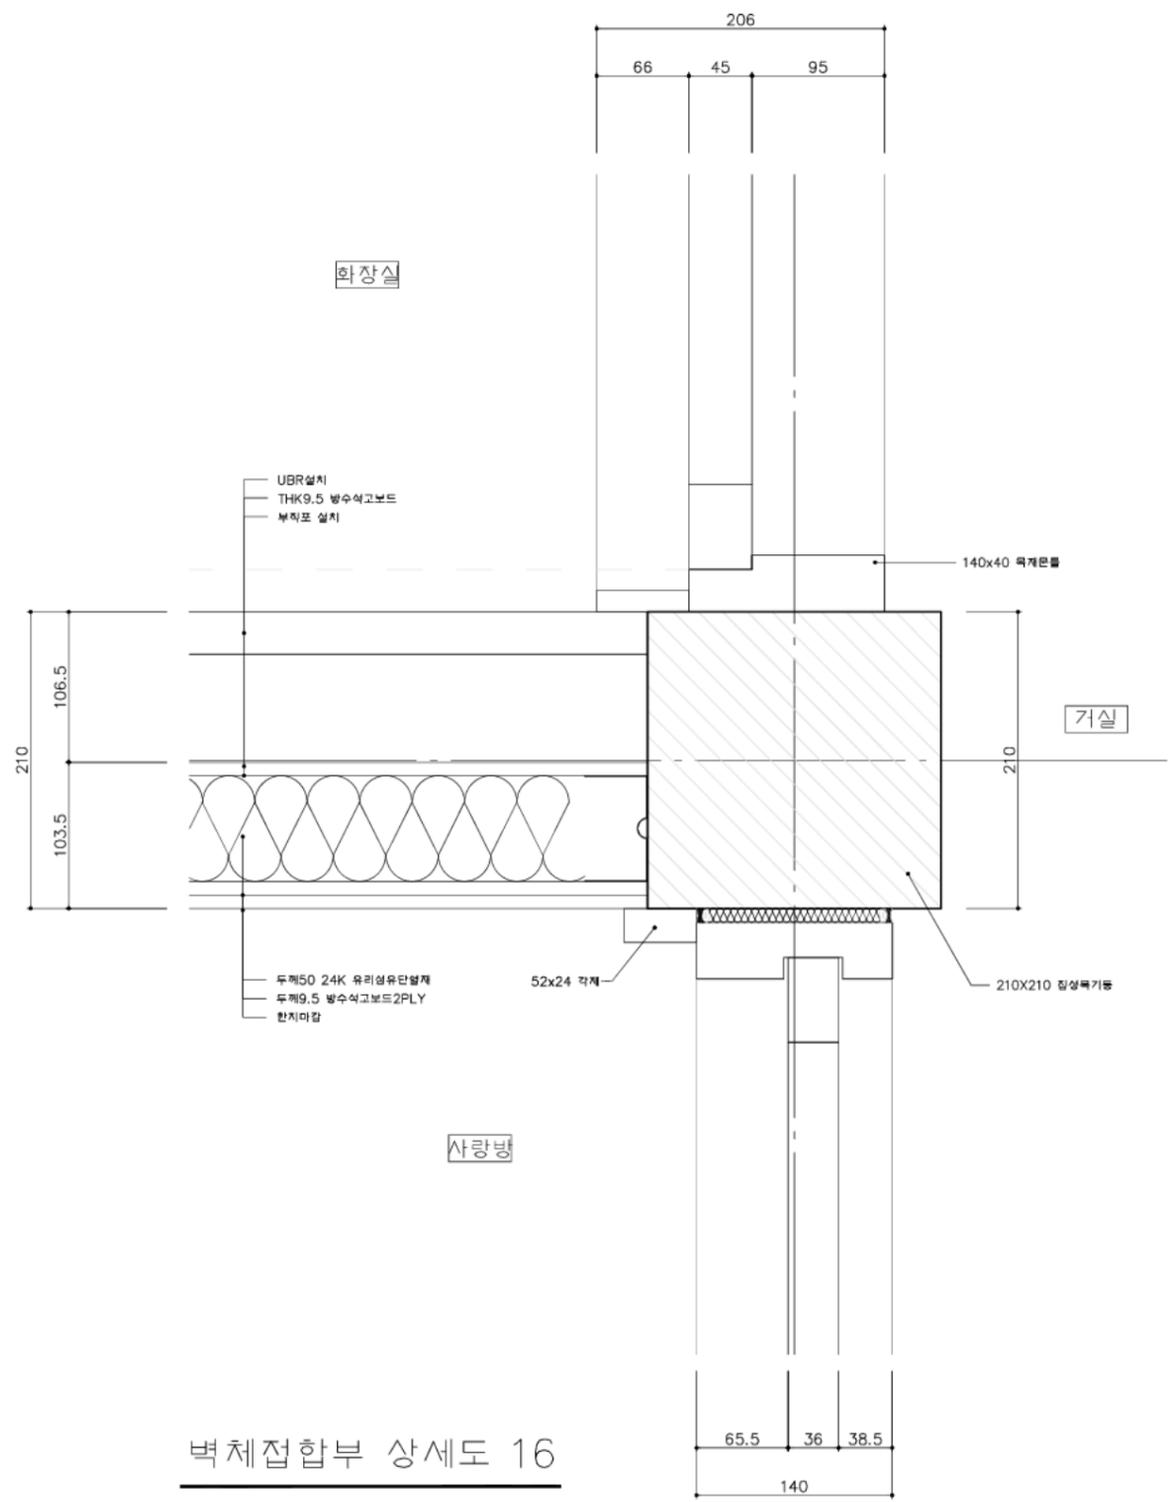

벽체접합부 상세도 16

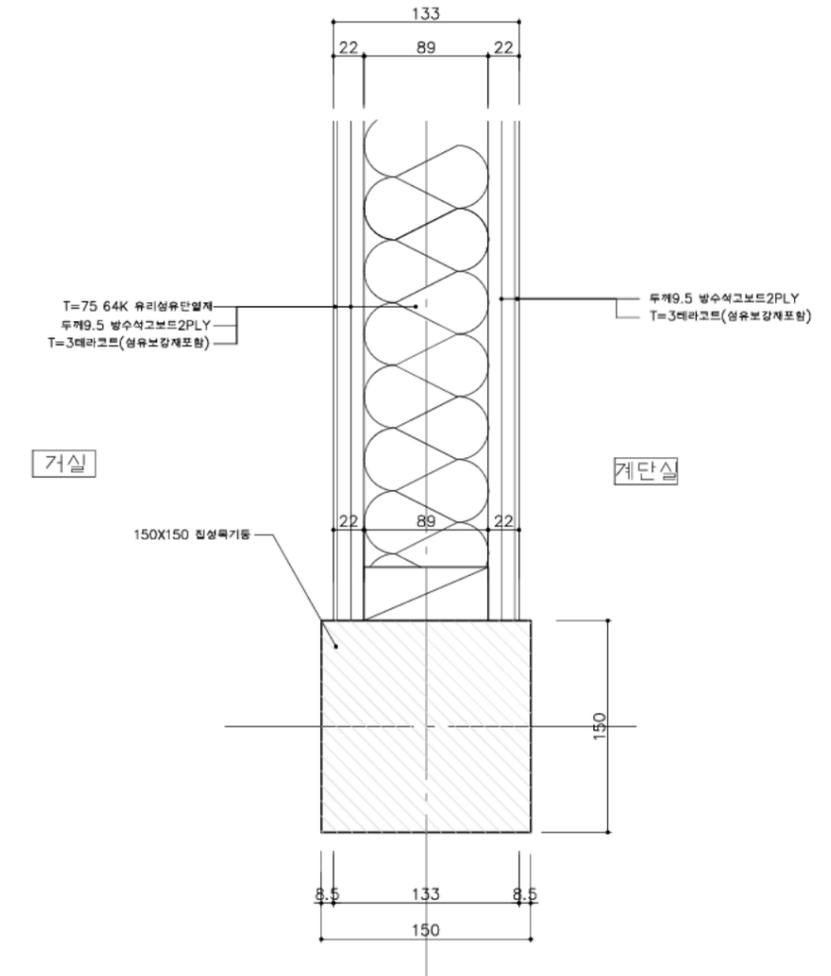


벽체접합부 상세도 17

1층 벽체접합상세도 12


SCALE=A3 : 1/10

국토교통부 국토교통과학기술진흥원	사업명	은평구 시범한옥 건축공사			△					위치정보		도면명	1층 벽체접합 상세도12
	시설/공구				△					축척	1/10		
	건축분야	건축공사	건설단계	시공단계	△	2013.09.10		명지대학교 한옥기술개발연구단		도면번호	D-412	편철번호	113
					개정번호	날짜	개정내용	작성자	검토자	확인자			

KEY-MAP

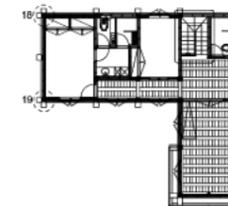

2층 평면도

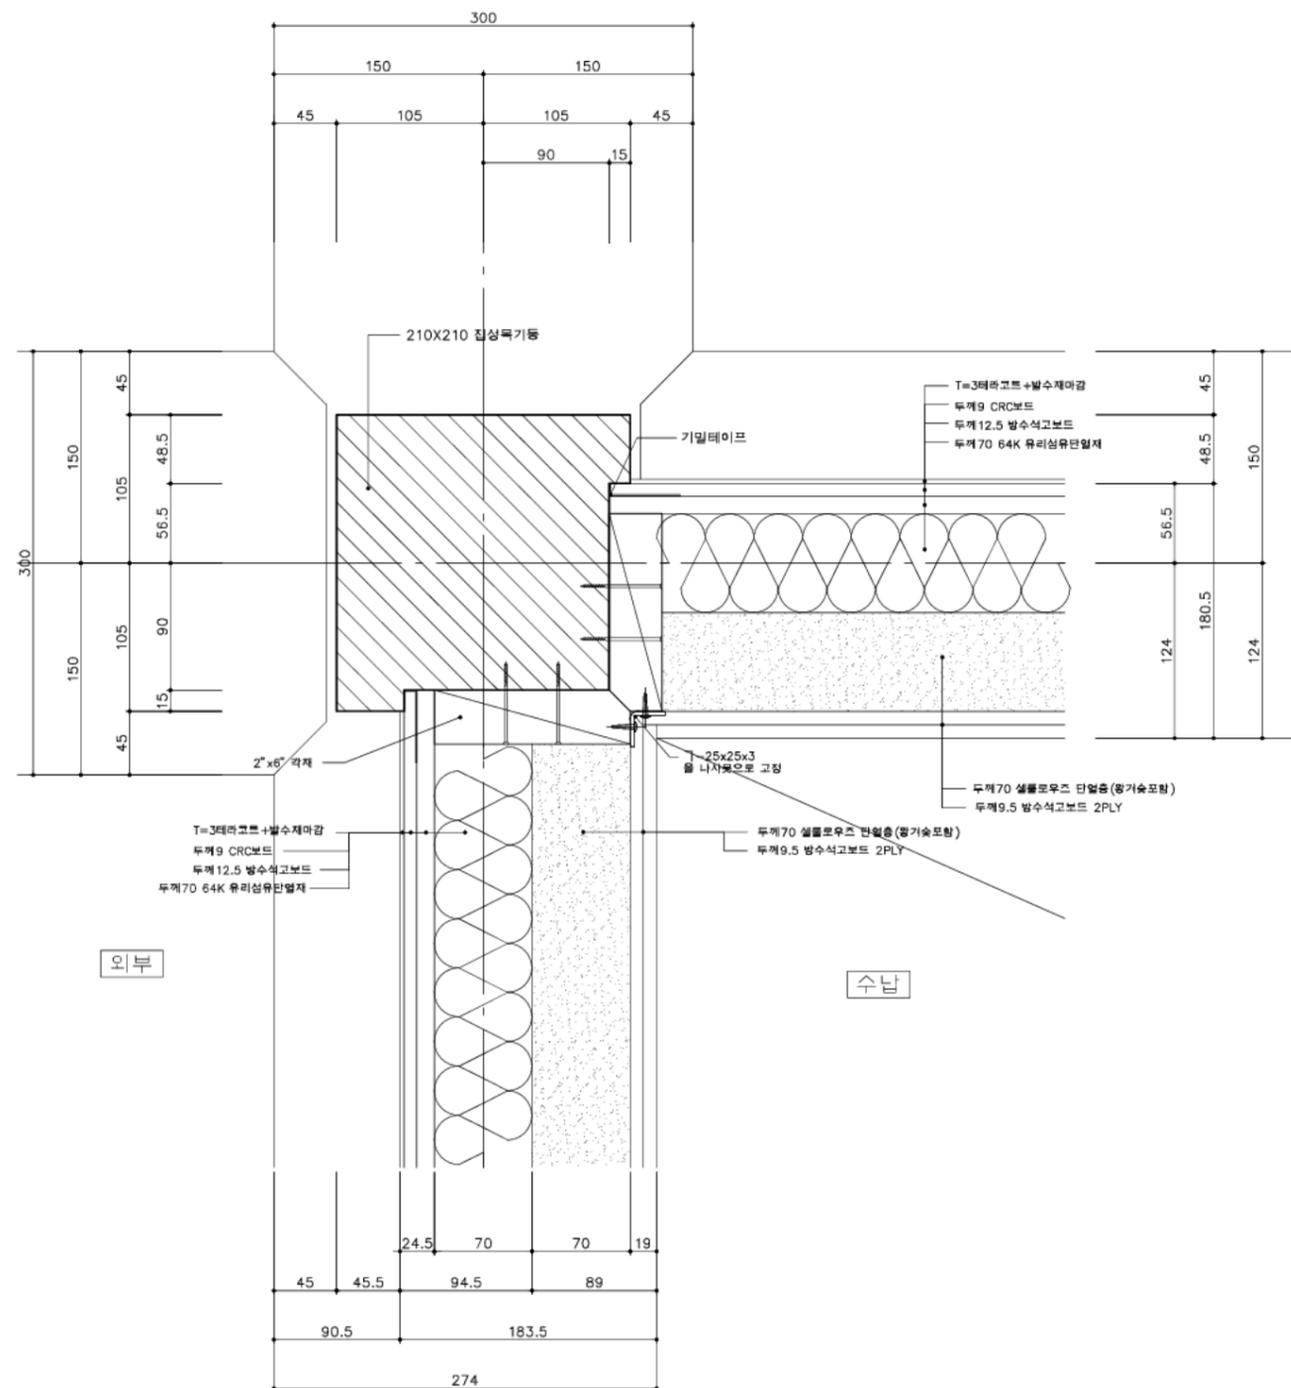


벽체접합부 상세도 18,19

2층 벽체접합상세도 1


SCALE=A3 :1/10

국토교통부	사업명	은평구 시범한옥 건축공사					위치정보	도면명	2층 벽체접합 상세도1	
	시설/공구									축척
국토교통과학기술진흥원	건축분야	건축공사	건설단계	시공단계	2013.09.10	명지대학교 한옥기술개발연구단	도면번호	D-413	편철번호	114
	개청번호	날짜	개청내용	작성일자	검토일자		확인일자			

KEY-MAP

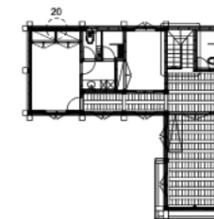

2층 평면도

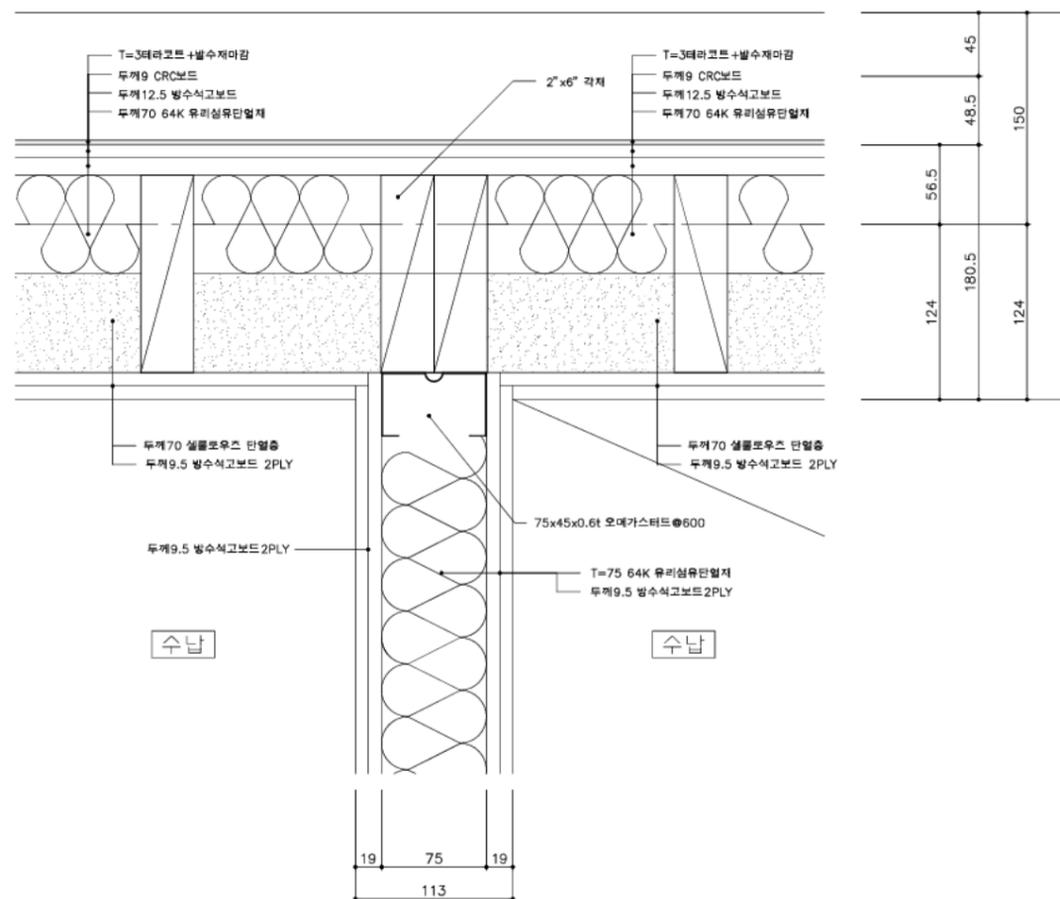


벽체접합부 상세도 20

2층 벽체접합상세도 2


SCALE=A3 :1/10

국토교통부 국토교통과학기술진흥원	사업명	은평구 시범한옥 건축공사				△					위치정보		도면명	2층 벽체접합 상세도2
	시설/공구					△					축척	1/10		
	건축분야	건축공사	건설단계	시공단계	△	2013.09.10			명지대학교 한옥기술개발연구단		도면번호	D-414	편철번호	115
					개칭번호	날짜		개칭내용	작성자	검토자	확인자			

KEY-MAP

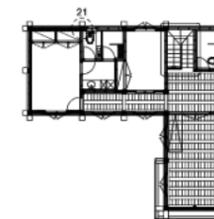

2층 평면도

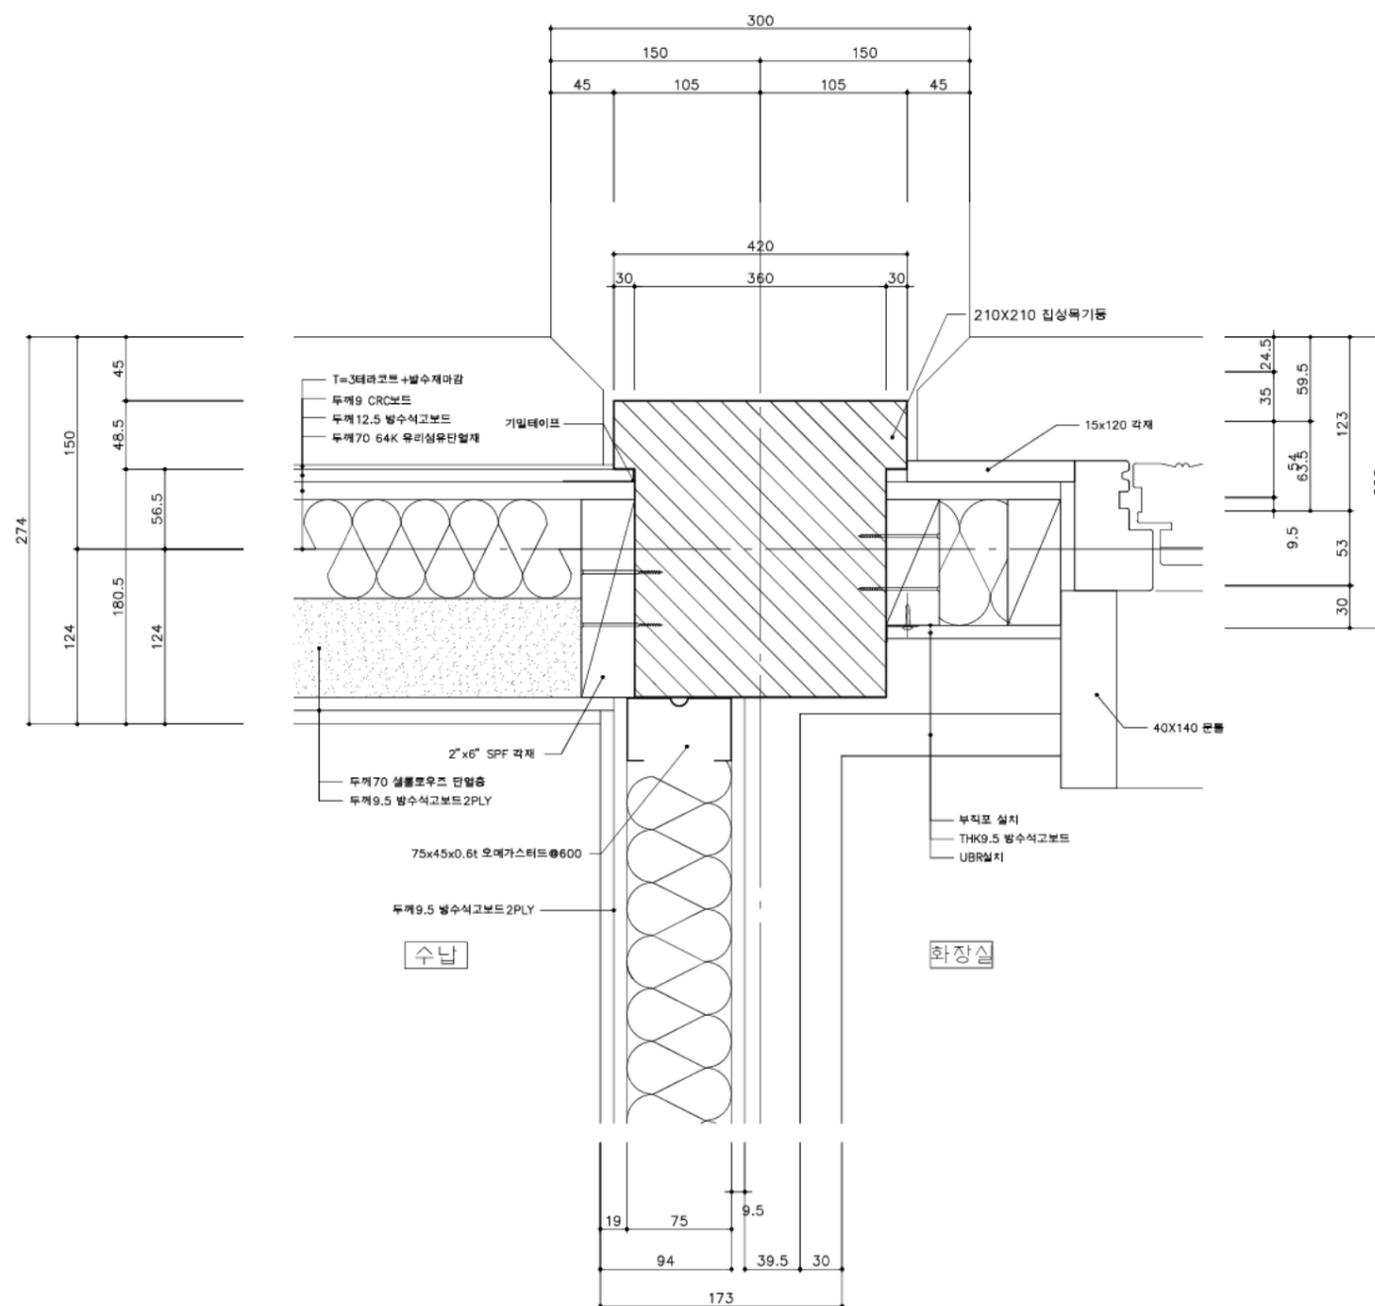


벽체접합부 상세도 21

2층 벽체접합상세도 3


SCALE=A3 :1/10

	사업명	은평구 시범한옥 건축공사									위치정보	도면명	2층 벽체접합 상세도3	
	시설/공구										축척			1/10
	건축분야	건축공사	건설단계	시공단계							도면번호	D-415		116
	개칭번호	날짜	개칭내용	작성일자	검토일자	확인일자								

KEY-MAP

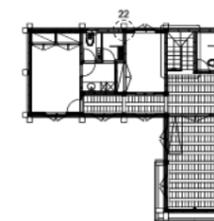

2층 평면도

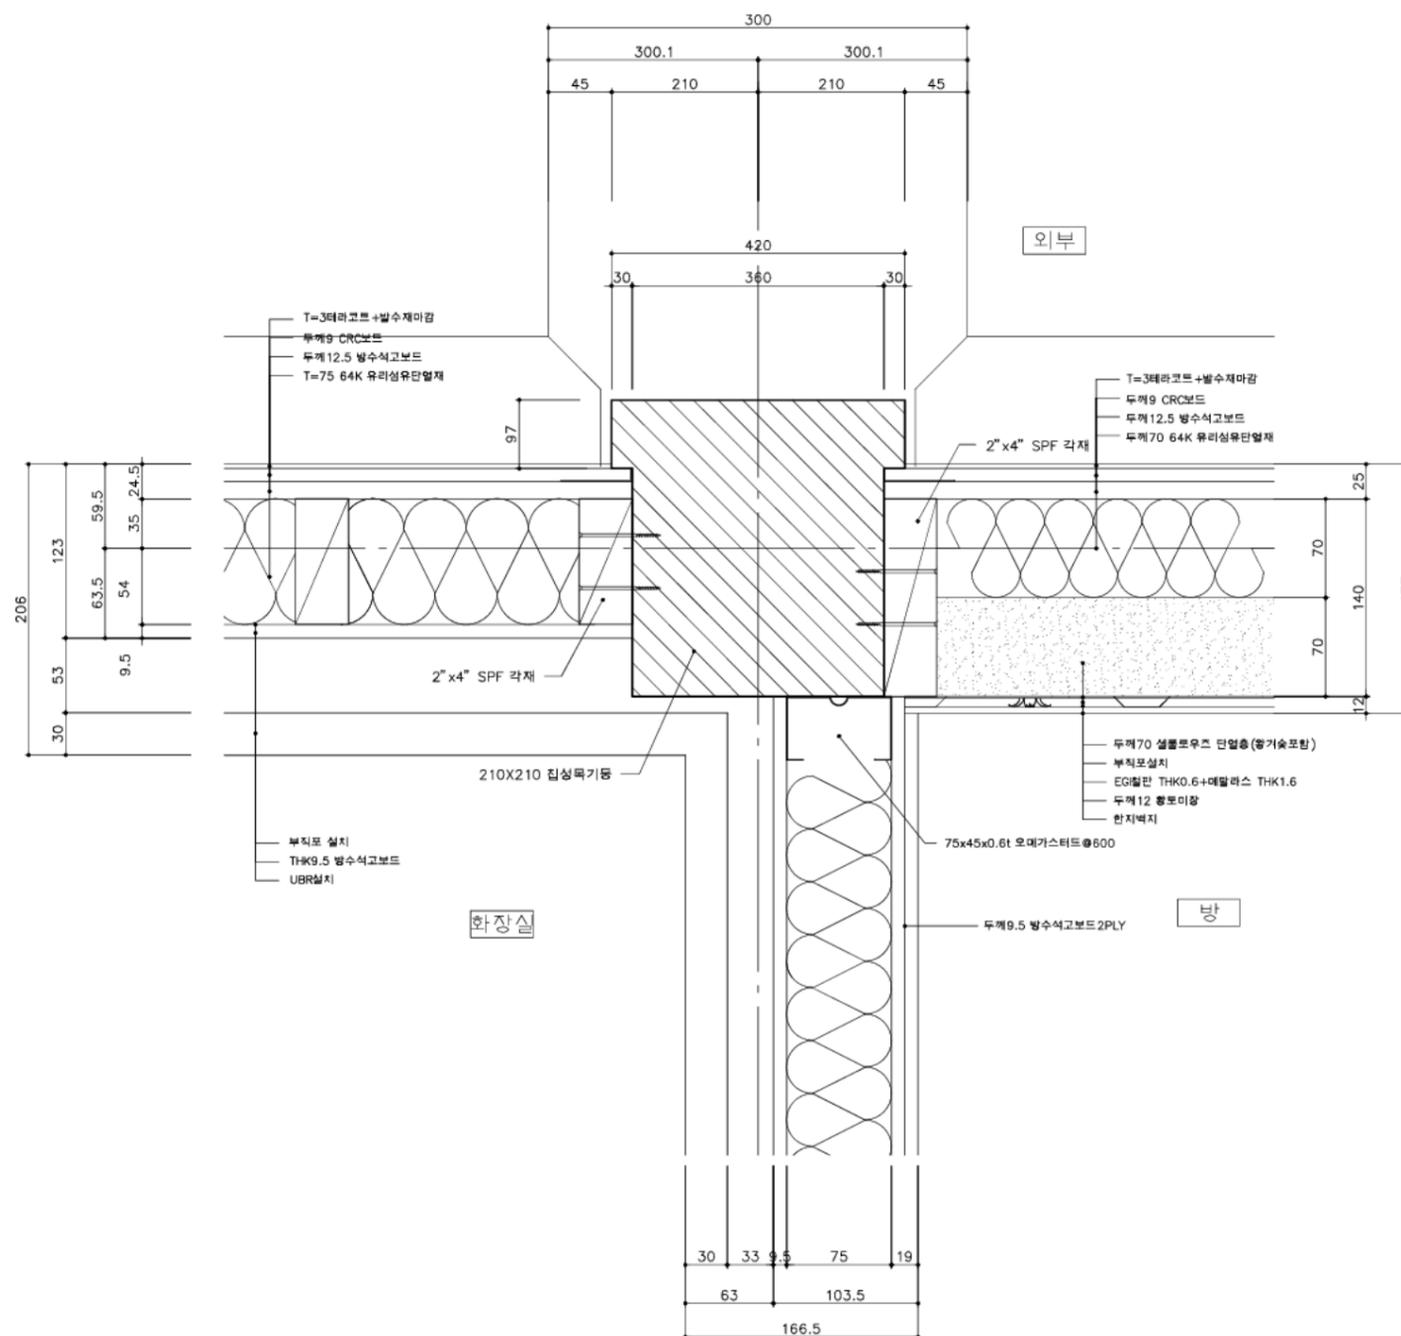


벽체접합부 상세도 22

2층 벽체접합상세도 4


SCALE=A3 :1/10

	사업명	은평구 시범한옥 건축공사				△					위치정보		도면명	2층 벽체접합 상세도4
	시설/공구					△					축척	1/10		
	건축분야	건축공사	건설단계	시공단계	2013.09.10	△	2013.09.10		명지대학교 한국기술개발연구원		도면번호	D-416	편철번호	117
					개정번호	날짜		개칭내용	작성자	검토자	확인자			

KEY-MAP

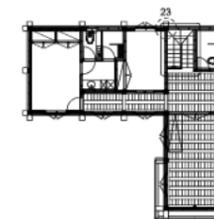

2층 평면도

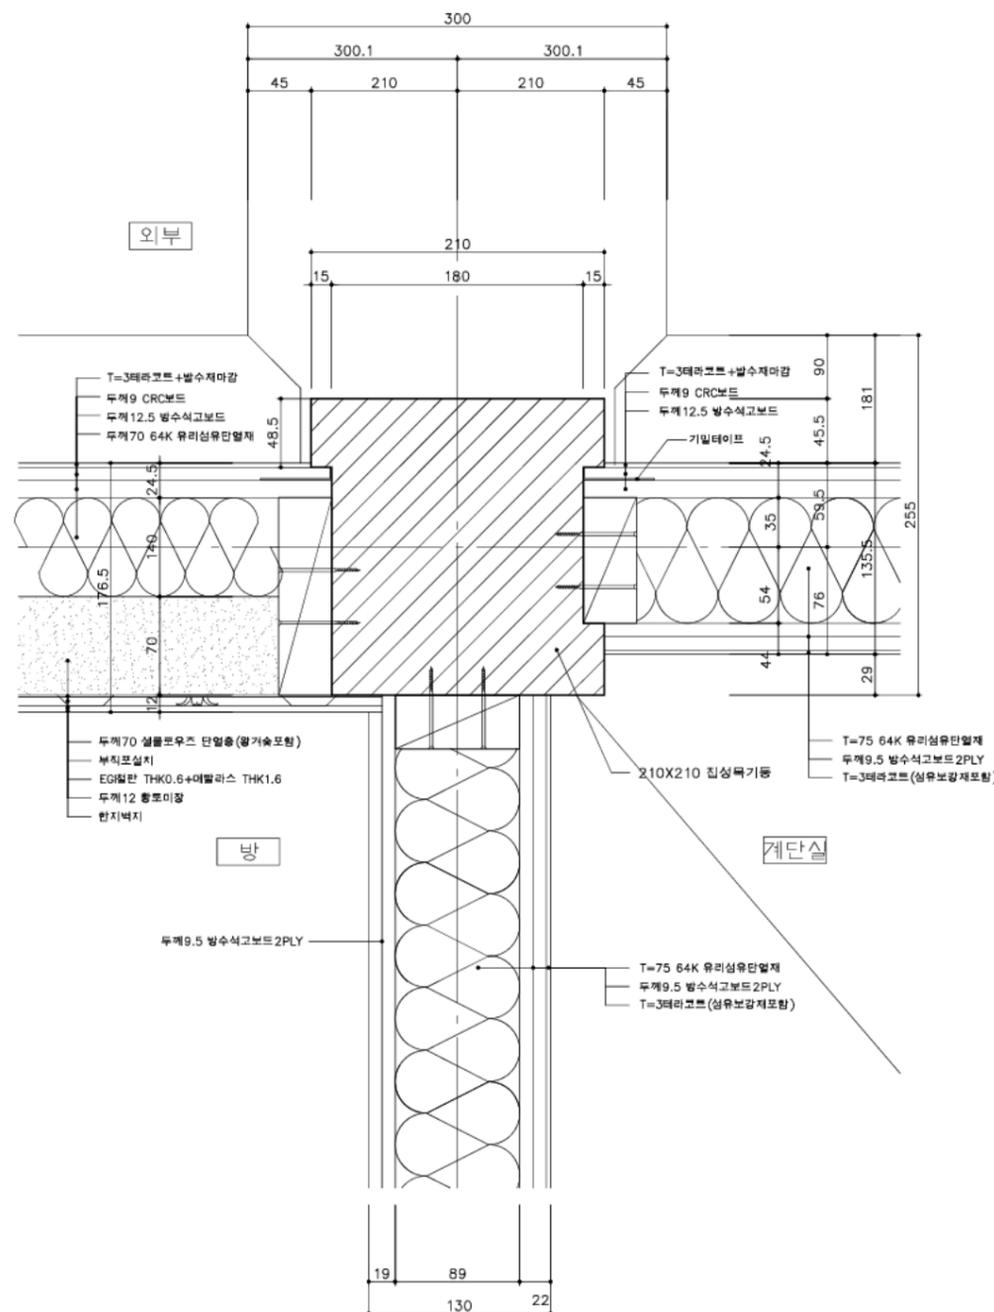


벽체접합부 상세도 23

2층 벽체접합상세도 5


SCALE=A3 :1/10

	사업명	은평구 시범한옥 건축공사										위치정보		도면명	2층 벽체접합 상세도5
	시설/공구											축척	1/10		
	건축분야	건축공사	건설단계	시공단계								도면번호	D-417		

KEY-MAP

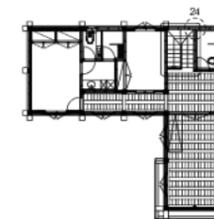

2층 평면도

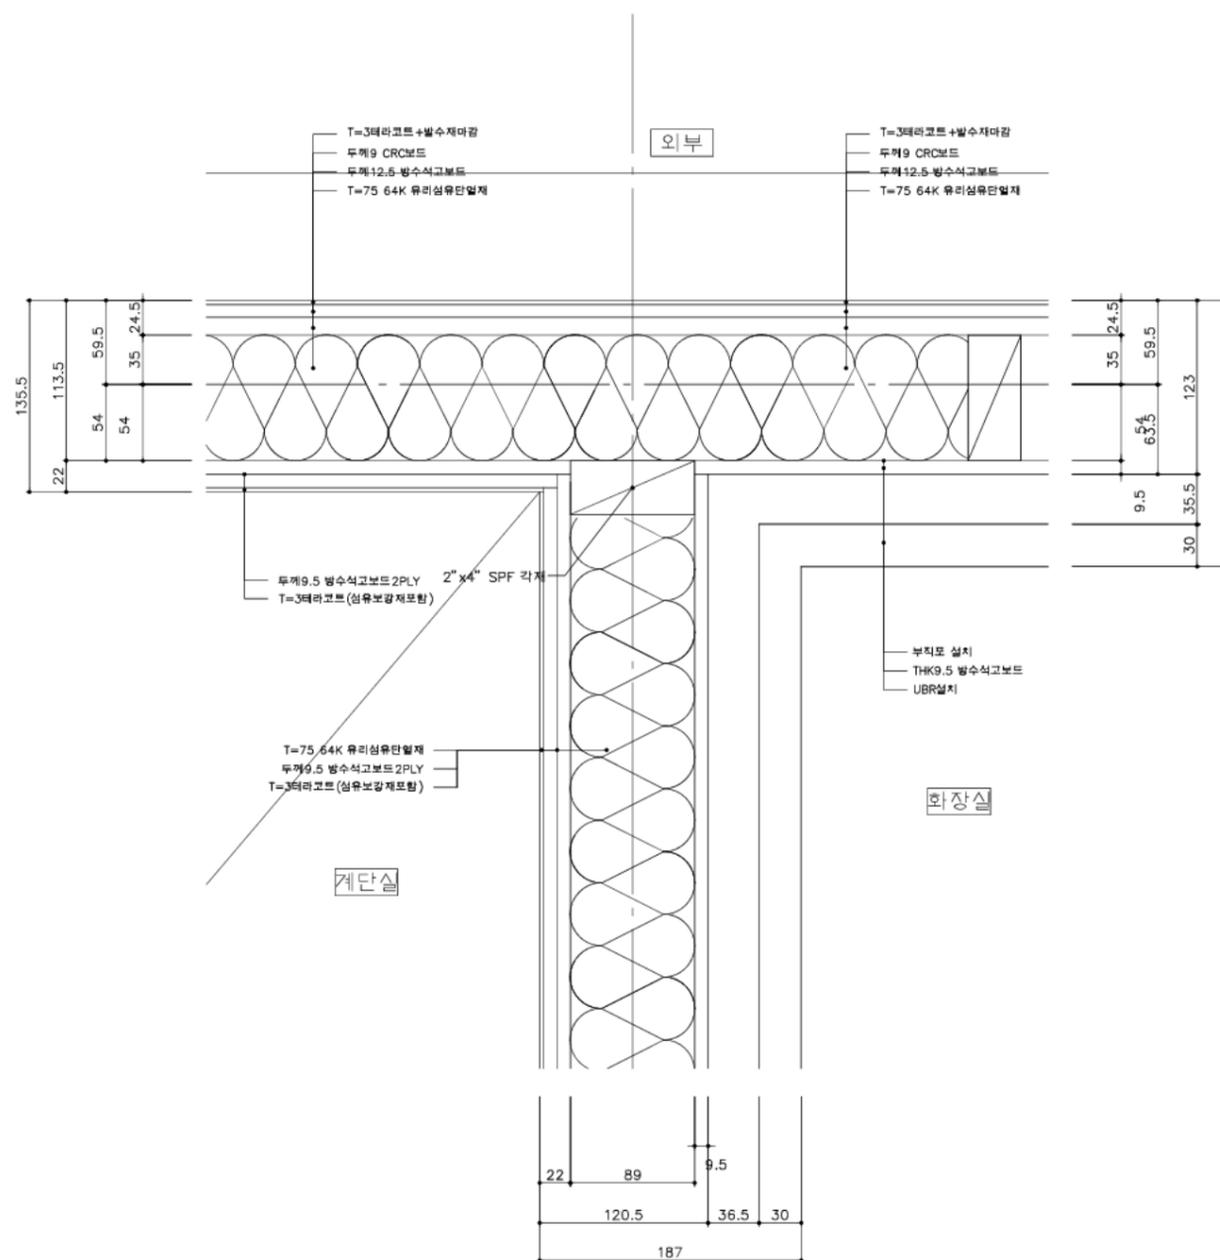


벽체접합부 상세도 24

2층 벽체접합상세도 6


SCALE=A3 :1/10

	사업명	은평구 시범한옥 건축공사				△					위치정보		도면명	2층 벽체접합 상세도6
	시설/공구					△					축척	1/10		
	건축분야	건축공사	건설단계	시공단계	△	2013.09.10			명지대학교 한옥기술개발연구단		도면번호	D-418	편철번호	119
					개정번호	날짜	개정내용	작성자	검토자	확인자				

KEY-MAP

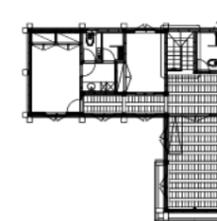

2층 평면도

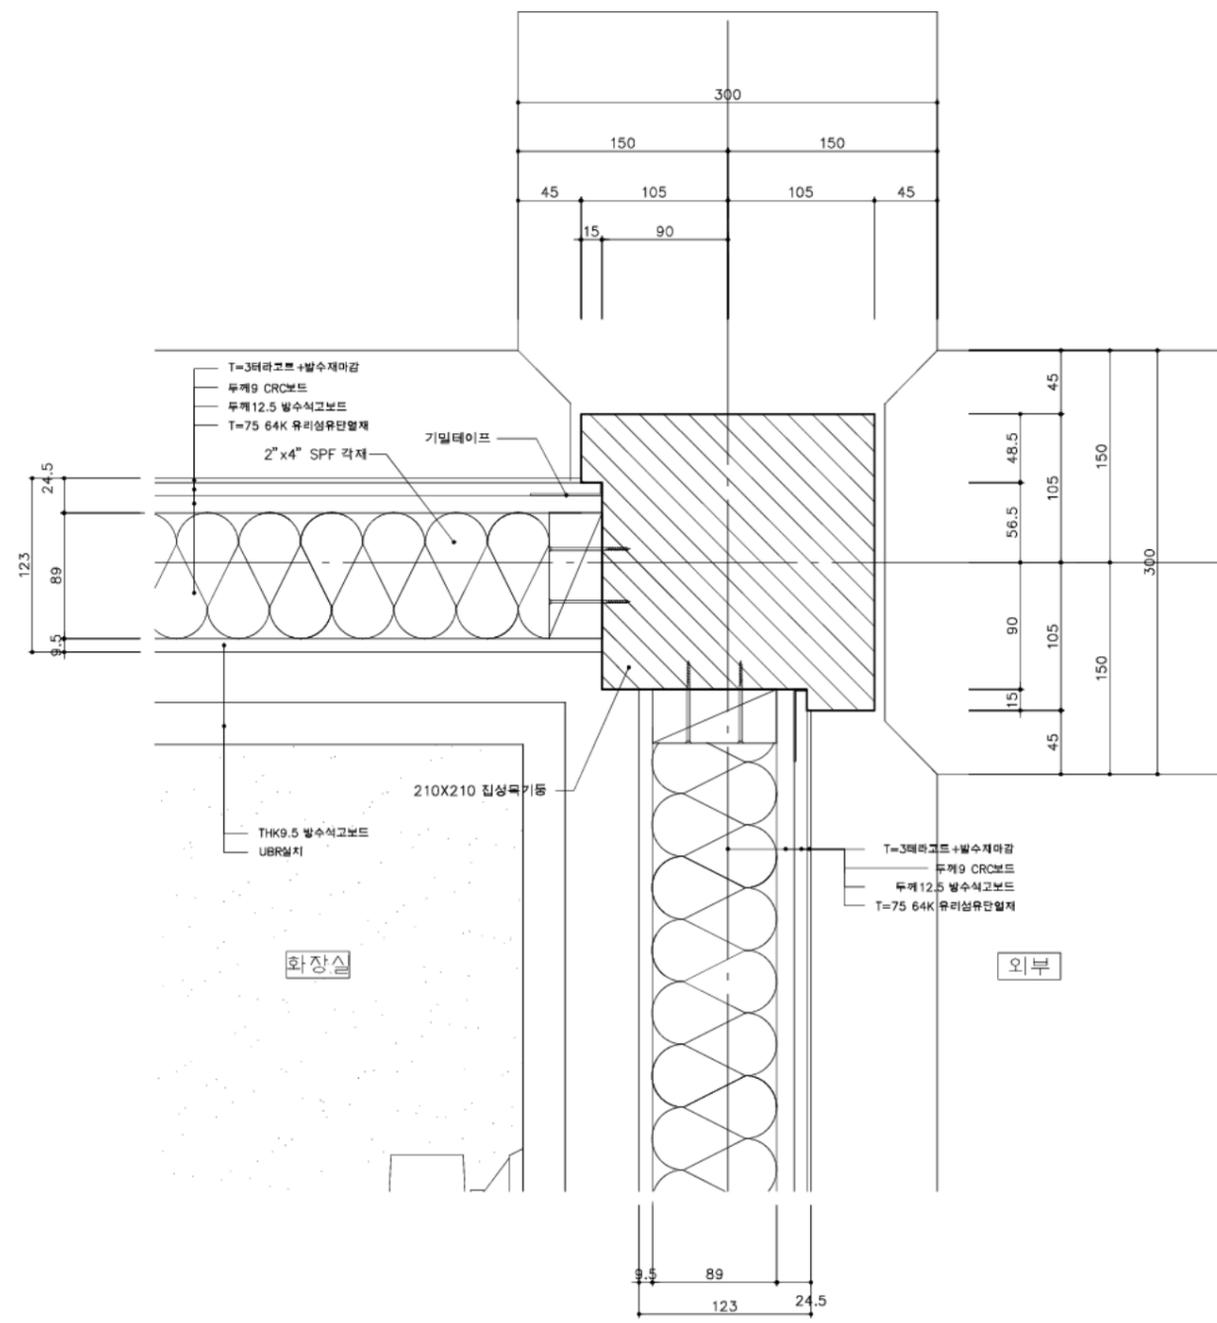


벽체접합부 상세도 25

2층 벽체접합상세도 7


SCALE=A3 :1/5

	사업명	은평구 시범한옥 건축공사					2013.09.10 개칭번호	날짜	개칭내용	명지대학교 한옥기술개발연구단 작성자	검토자	확인자	위치정보		도면명	
	시설/공구												축척	1/10	도면번호	D-419
국토교통과학기술진흥원	건축분야	건축공사	건설단계	시공단계												

KEY-MAP

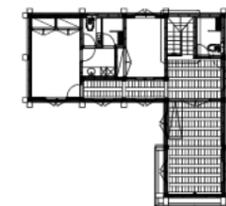

2층 평면도

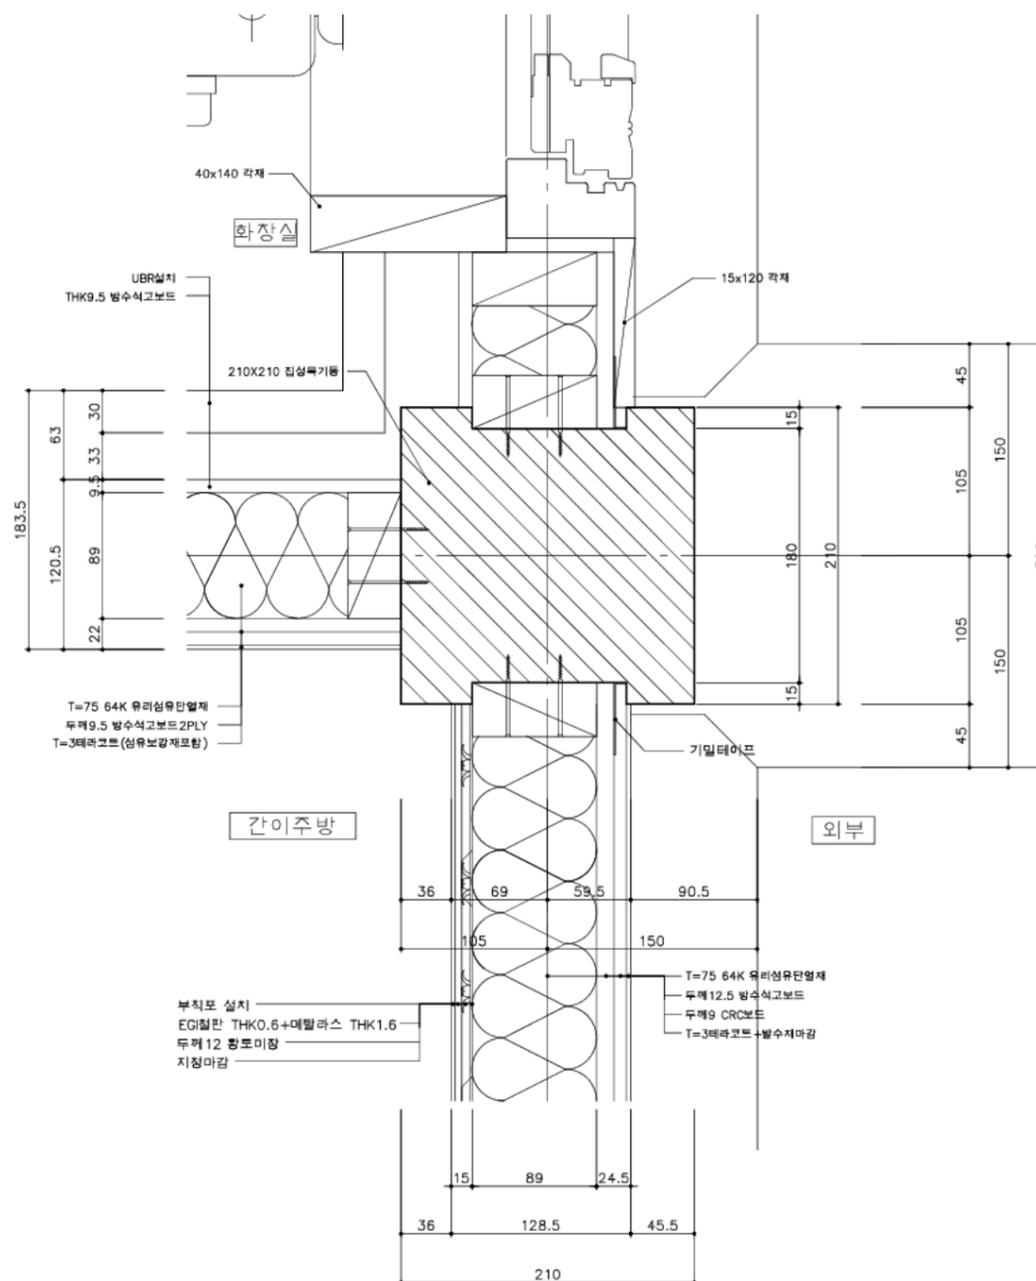


벽체접합부 상세도 26

2층 벽체접합상세도 8


SCALE=A3 :1/10

	사업명	은평구 시범한옥 건축공사									위치정보	도면명	2층 벽체접합 상세도8	
	시설/공구										2013.09.10			명지대학교 한옥기술개발연구단
	건축분야	건축공사	건설단계	시공단계	개칭번호	날짜	개칭내용	작성일자	검토일자	확인일자	도면번호	D-420	편철번호	121

KEY-MAP

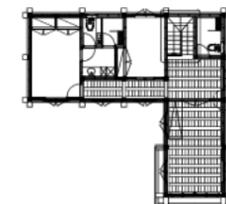

2층 평면도


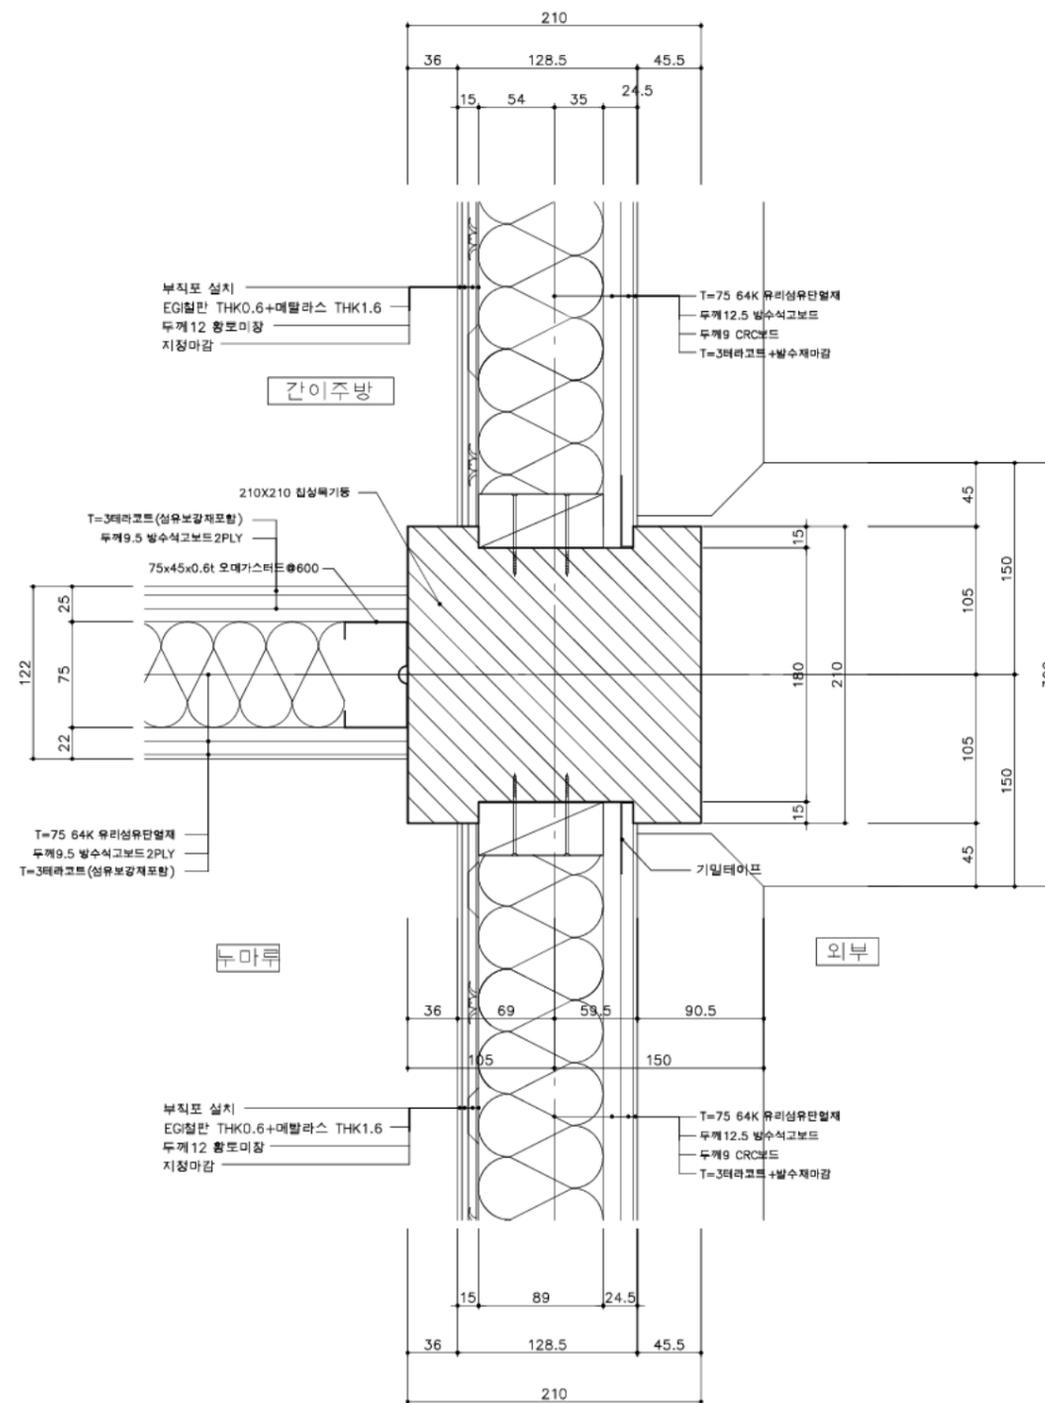


벽체접합부 상세도 27

2층 벽체접합상세도 9

SCALE=A3 :1/10


	사업명	은평구 시범한옥 건축공사				△					위치정보		도면명	2층 벽체접합 상세도9
	시설/공구					△					축척	1/10		
	건축분야	건축공사	건설단계	시공단계	2013.09.10	△					도면번호	D-421	편철번호	122
	개청번호	날짜	개청내용	작성자	검토자	확인자								

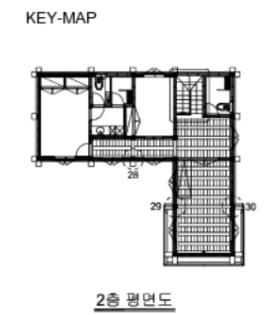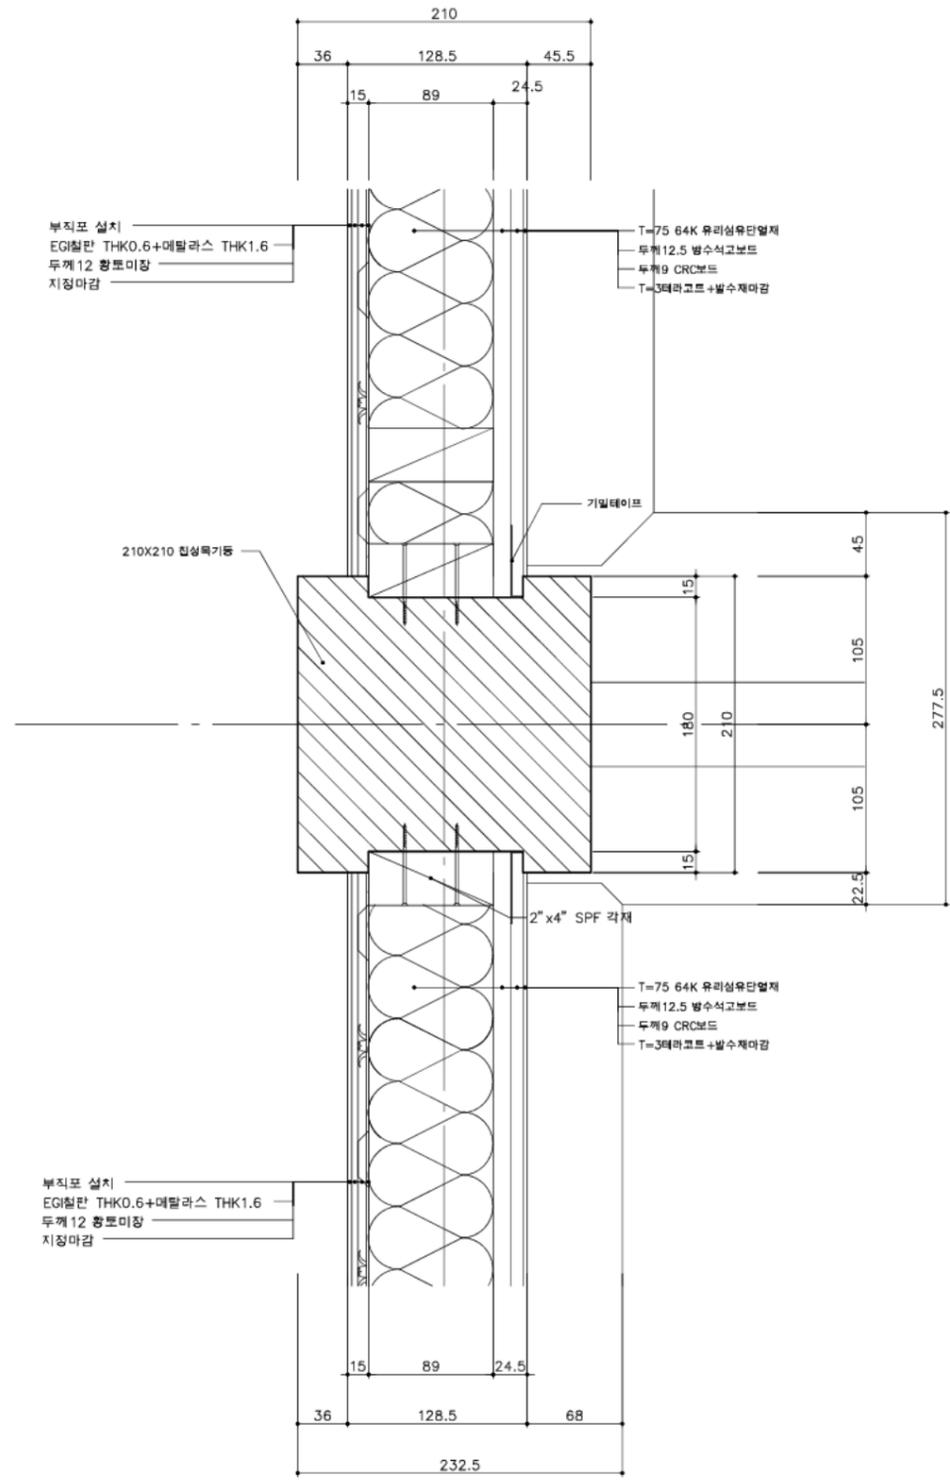


벽체접합부 상세도 28,29,30

2층 벽체접합상세도 10


SCALE=A3 :1/10

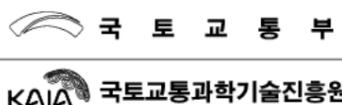 국토교통부 국토교통과학기술진흥원	사업명	은평구 시범한옥 건축공사				△					위치정보		도면명	2층 벽체접합 상세도10
	시설/공구					△					축척	1/10		
	건축분야	건축공사	건설단계	시공단계	2013.09.10	△	2013.09.10	명지대학교 한옥기술개발연구단			도면번호	D-422	편철번호	123
					개정번호	날짜	개칭내용	작성자	검토자	확인자				

KEY-MAP

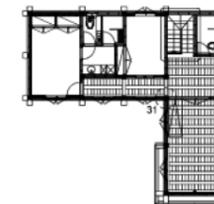

2층 평면도

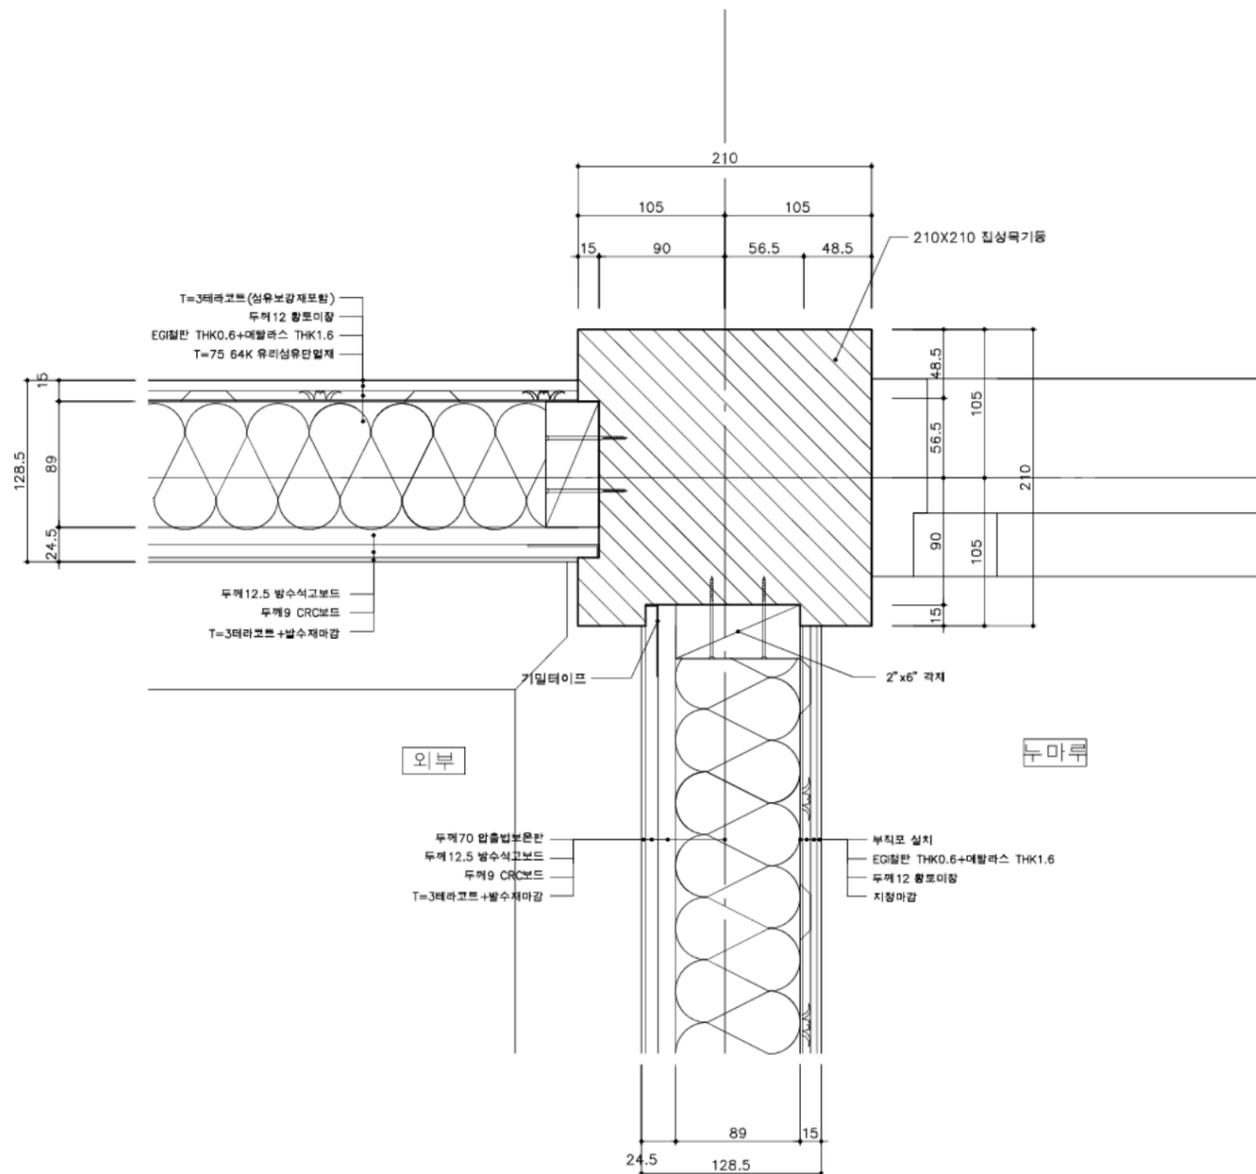


벽체접합부 상세도 31

2층 벽체접합상세도 11


SCALE=A3 :1/10

국토교통부 국토교통과학기술진흥원	사업명	은평구 시범한옥 건축공사				△					위치정보		도면명	2층 벽체접합 상세도11
	시설/공구					△						축척	1/10	
건축분야	건축공사	건설단계	시공단계		△	2013.09.10			명지대학교 한국기술개발연구단		도면번호	D-423	편철번호	124
					개칭번호	날짜	개칭내용	작성일자	검토일자	확인일자				

KEY-MAP

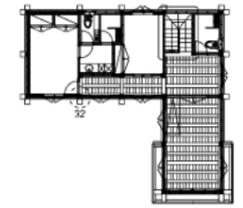

2층 평면도

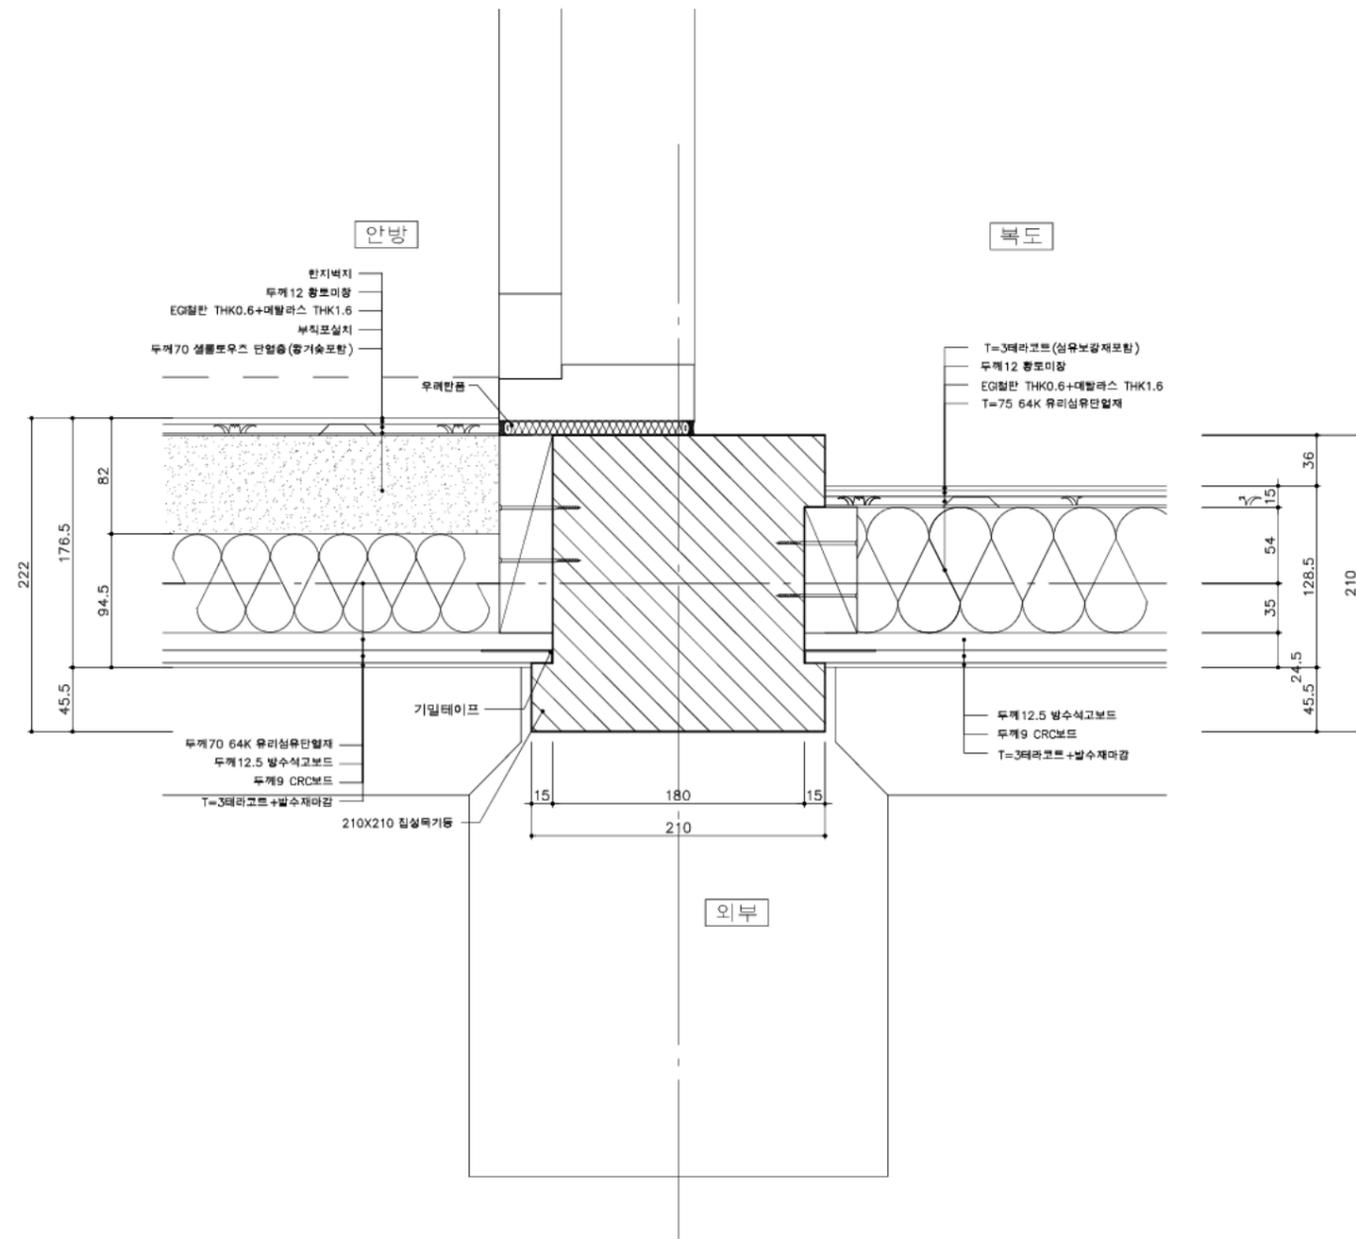


벽체접합부 상세도 32

2층 벽체접합상세도 12


SCALE=A3 :1/10

국토교통부 국토교통과학기술진흥원	사업명	은평구 시범한옥 건축공사				△					위치정보		도면명	2층 벽체접합 상세도12
	시설/공구					△						축척	1/10	
건축분야	건축공사	건설단계	시공단계		△	2013.09.10					도면번호	D-424	편철번호	125
					개칭번호	날짜	개칭내용	작성일자	검토일자	확인일자				

KEY-MAP

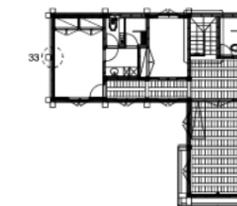

2층 평면도

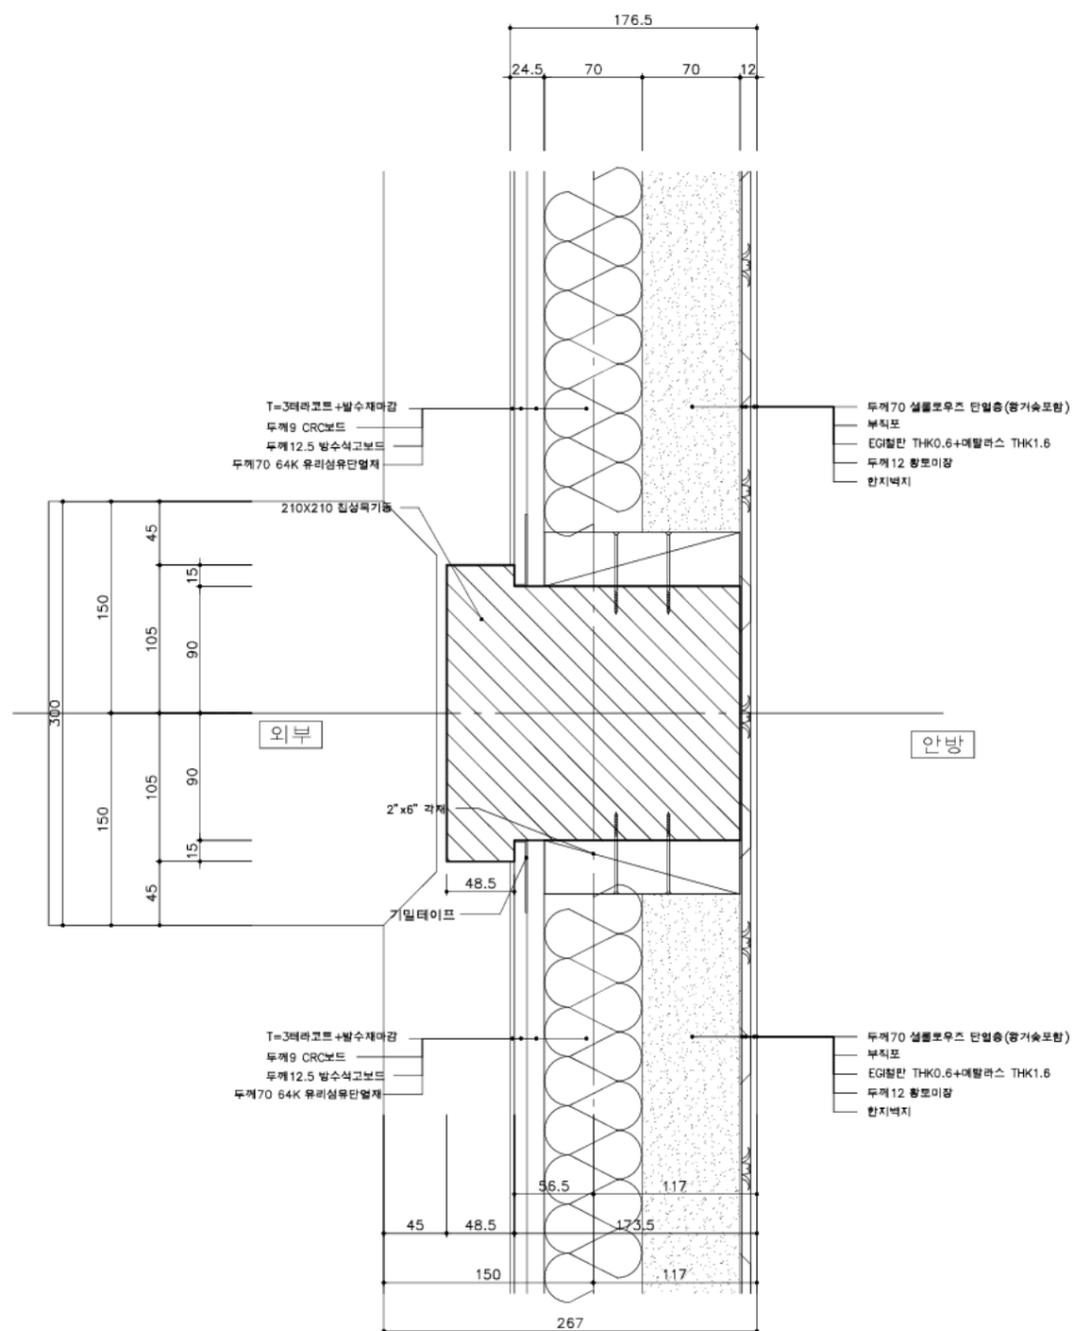


벽체접합부 상세도 33

2층 벽체접합상세도 13


SCALE=A3 :1/10

국토교통부 국토교통과학기술진흥원	사업명	은평구 시범한옥 건축공사				△					위치정보		도면명	2층 벽체접합 상세도13
	시설/공구					△						축척	1/10	
건축분야	건축공사	건설단계	시공단계		△	2013.09.10			명지대학교 한옥기술개발연구원		도면번호	D-425	편철번호	126
					개칭번호	날짜	개칭내용	작성일자	검토일자	확인일자				


KEY-MAP

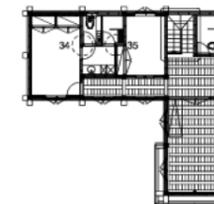

2층 평면도

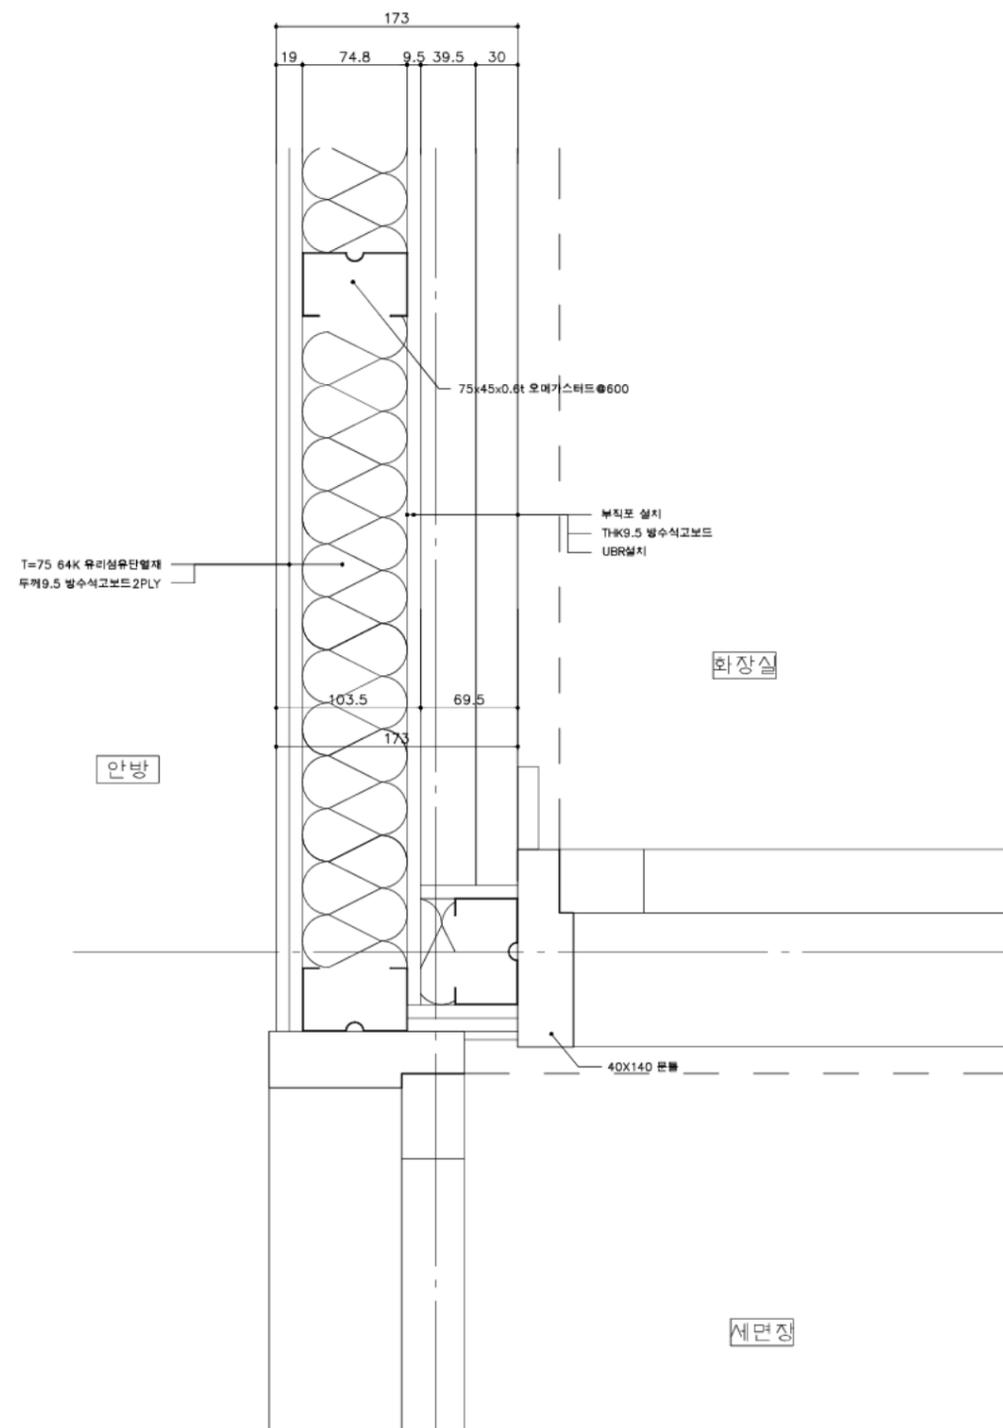

벽체접합부 상세도 34

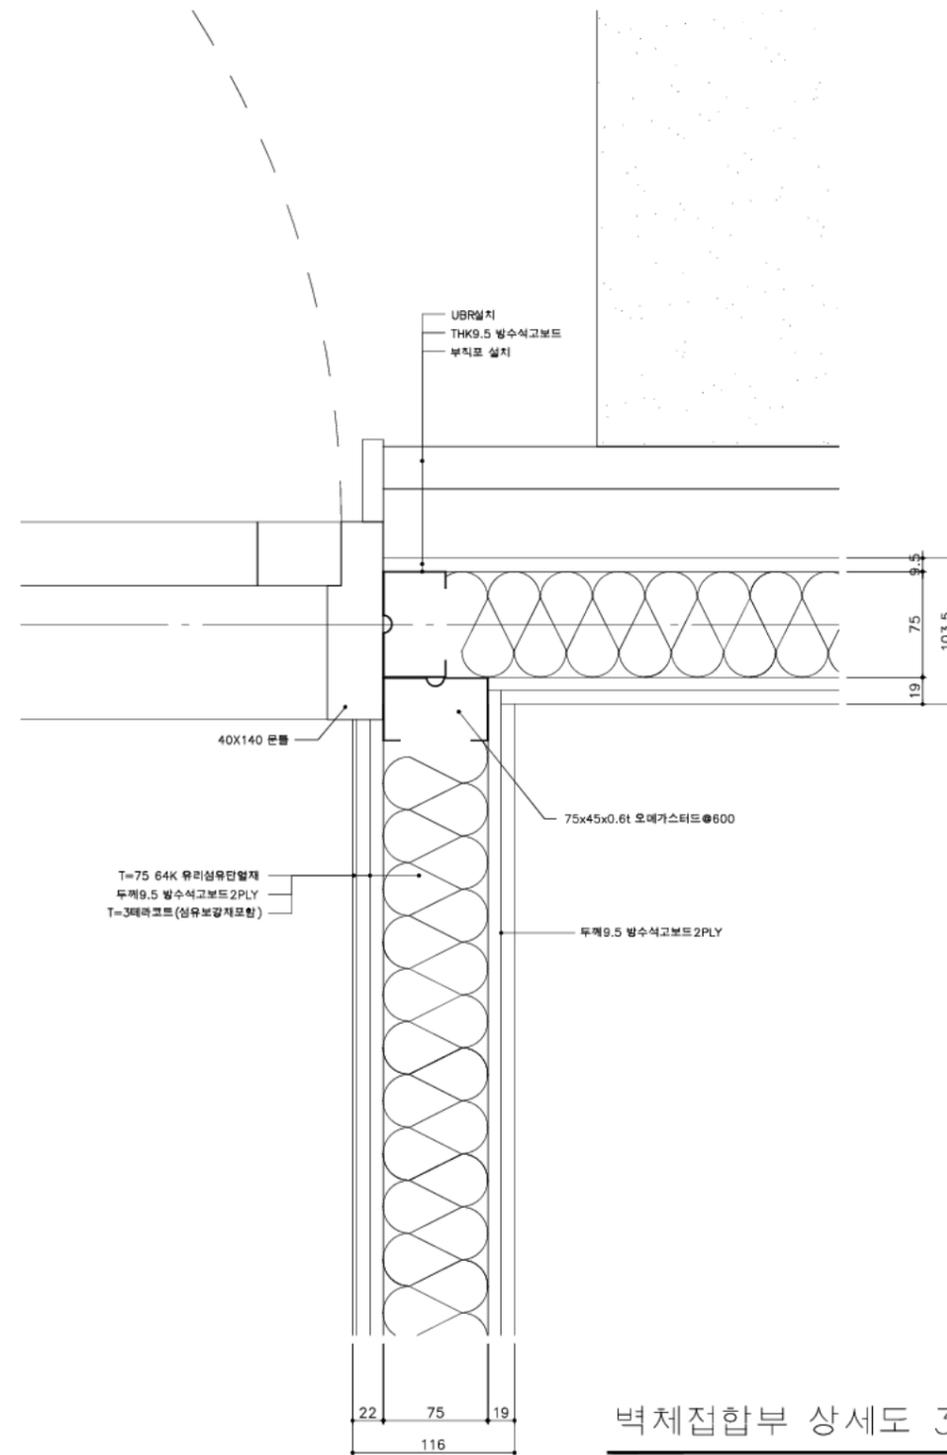


벽체접합부 상세도 35

2층 벽체접합상세도 14


SCALE=A3 :1/10

국토교통부 국토교통과학기술진흥원	사업명	은평구 시범한옥 건축공사				△					위치정보		도면명	2층 벽체접합 상세도14
	시설/공구					△						축척	1/10	
	건축분야	건축공사	건설단계	시공단계	△	2013.09.10		명지대학교 한옥기술개발연구단			도면번호	D-426	편철번호	127
					개정번호	날짜	개정내용	작성일자	검토일자	확인일자				


KEY-MAP

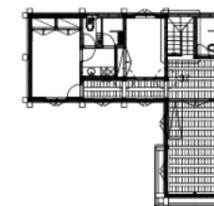

2층 평면도

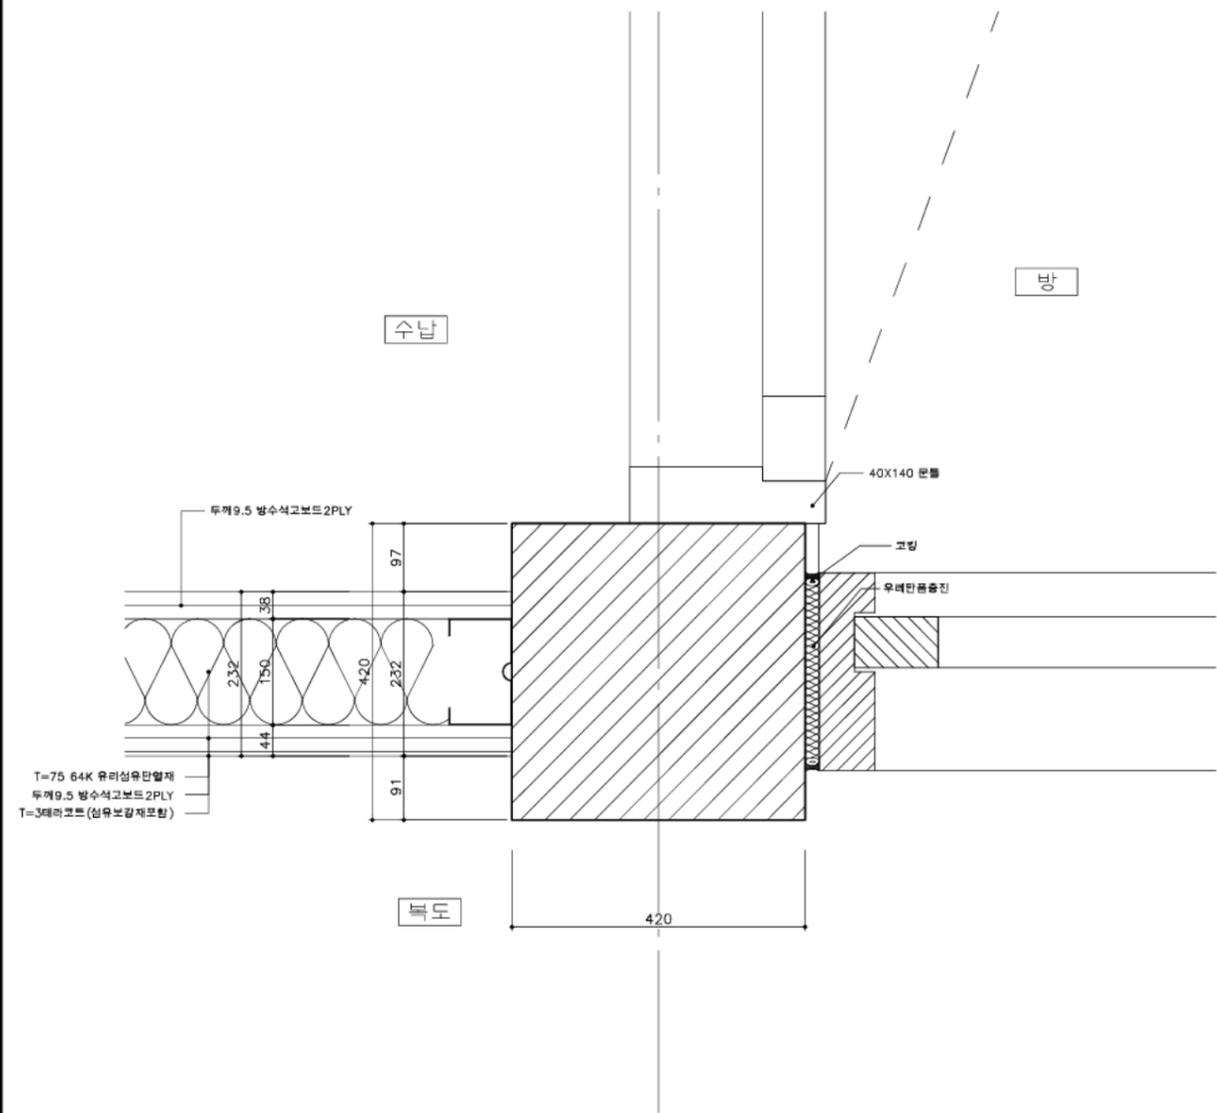

벽체집합부 상세도 36

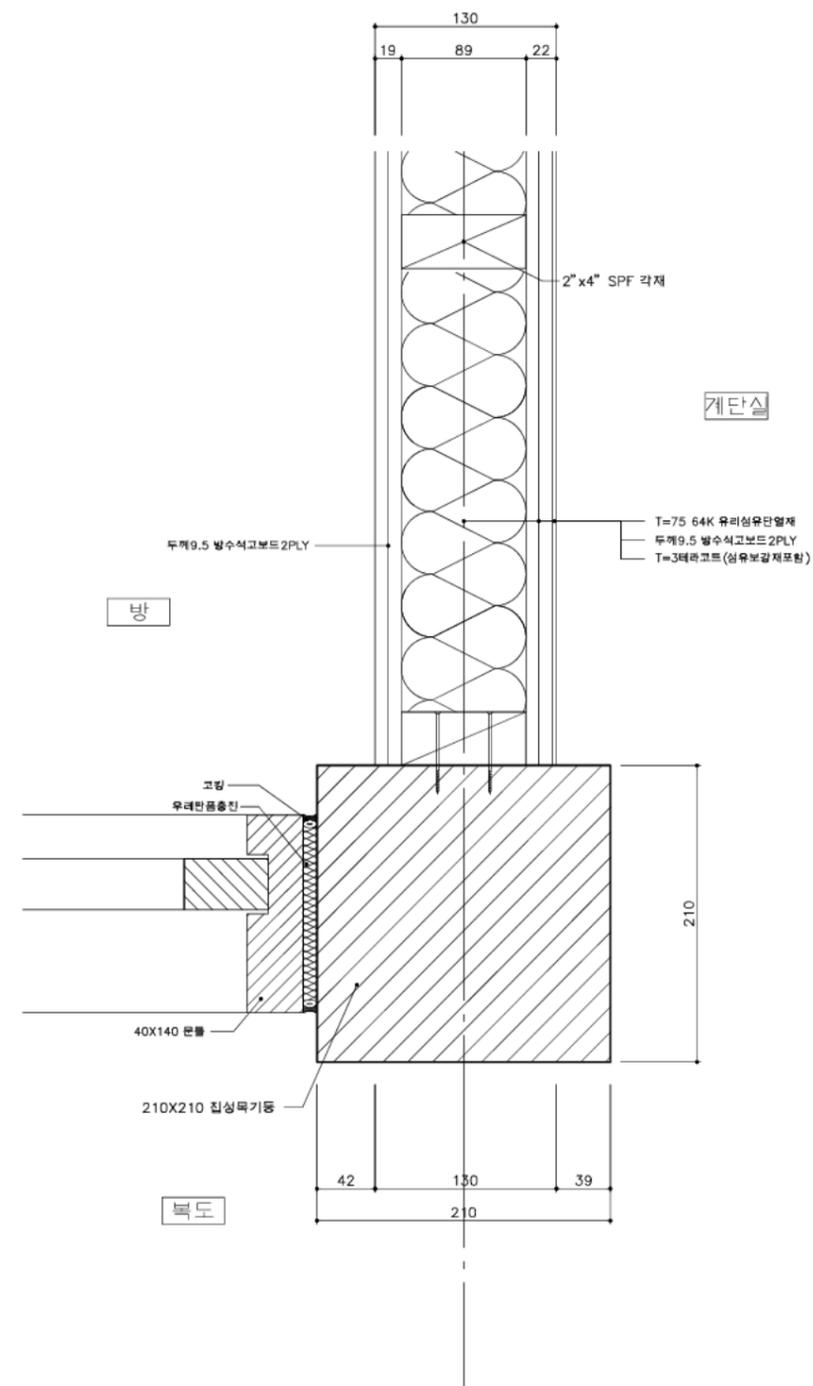


벽체집합부 상세도 37


2층 벽체집합상세도 15

SCALE=A3 :1/10


국토교통부 국토교통과학기술진흥원	사업명	은평구 시범한옥 건축공사				△					위치정보		도면명	2층 벽체집합 상세도15
	시설/공구					△					축척	1/10		
건축분야	건축공사	건설단계	시공단계		△	2013.09.10	날짜	명지대학교 한옥기술개발연구원	작성자	검토자	확인자	편철번호	128	

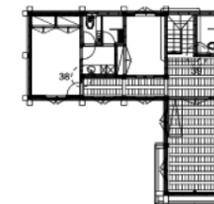

2층 평면도

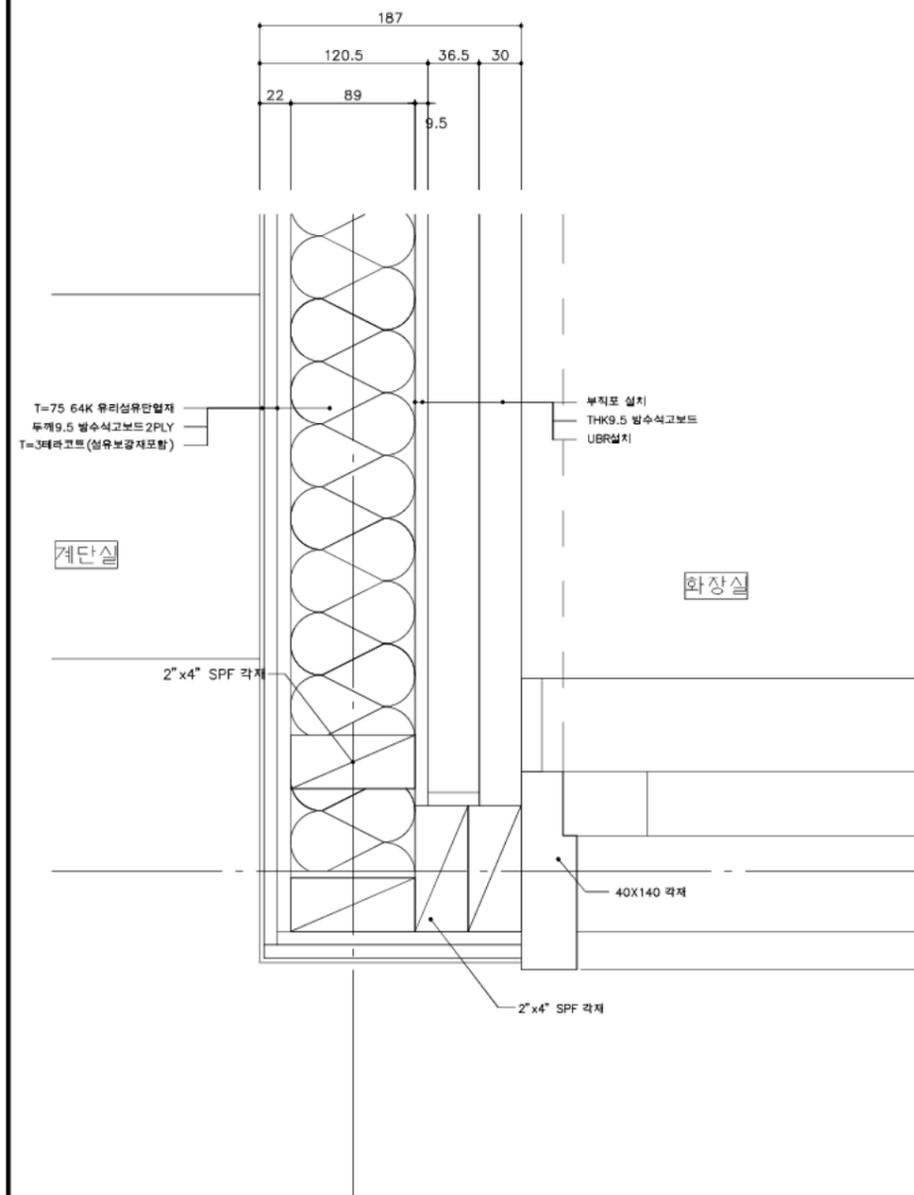

벽체접합부 상세도 38


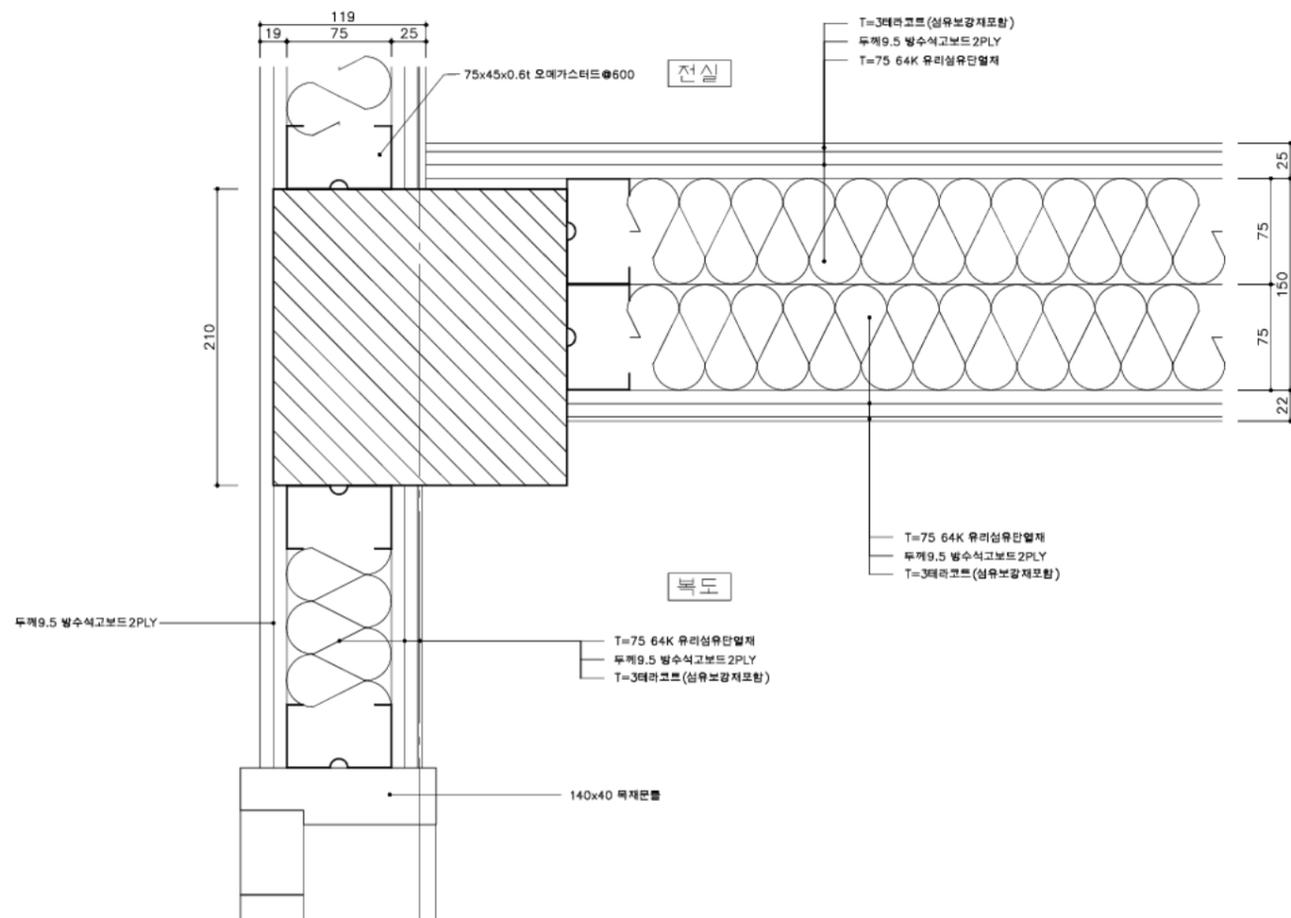


벽체접합부 상세도 39

2층 벽체접합상세도 16



SCALE=A3 :1/10

국토교통부 국토교통과학기술진흥원	사업명	은평구 시범한옥 건축공사				△					위치정보		도면명	2층 벽체접합 상세도16
	시설/공구					△					축척	1/10		
건축분야	건축공사	건설단계	시공단계		△	2013.09.10		명지대학교 한옥기술개발연구단			도면번호	D-428	편철번호	129
	개청번호	날짜	개청내용	작성일자	검토일자	확인일자								

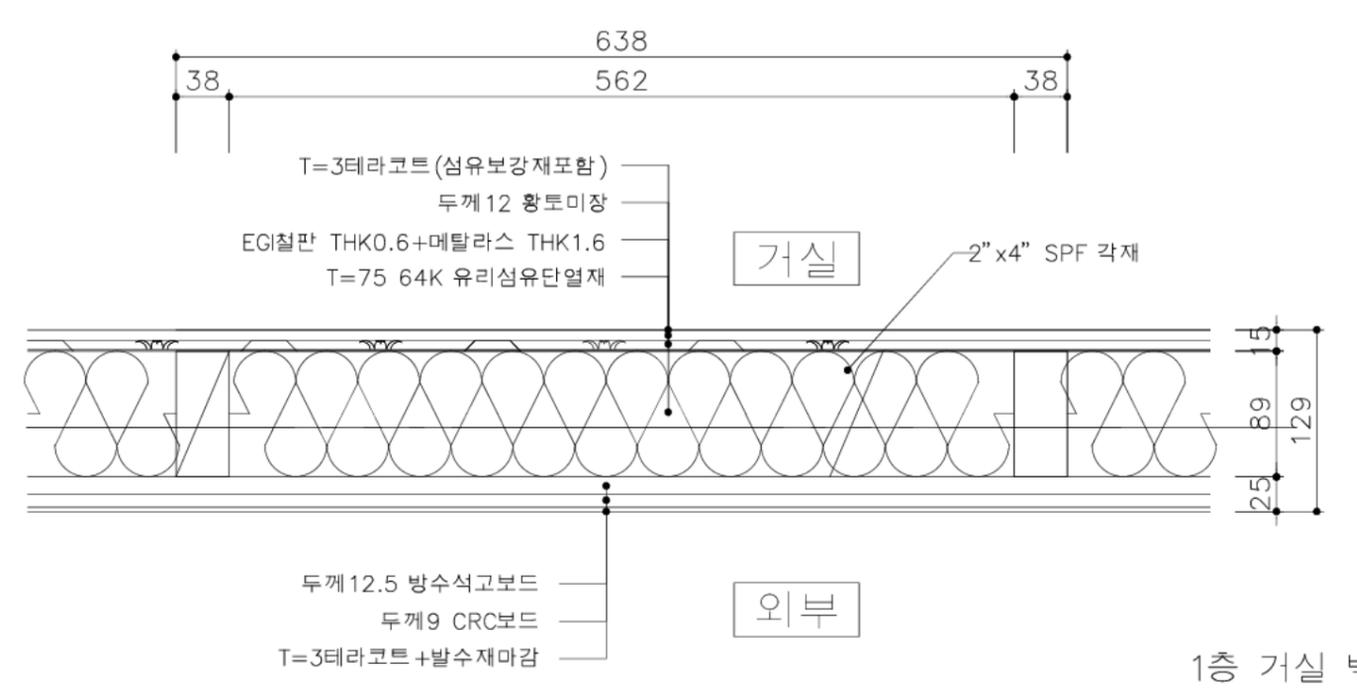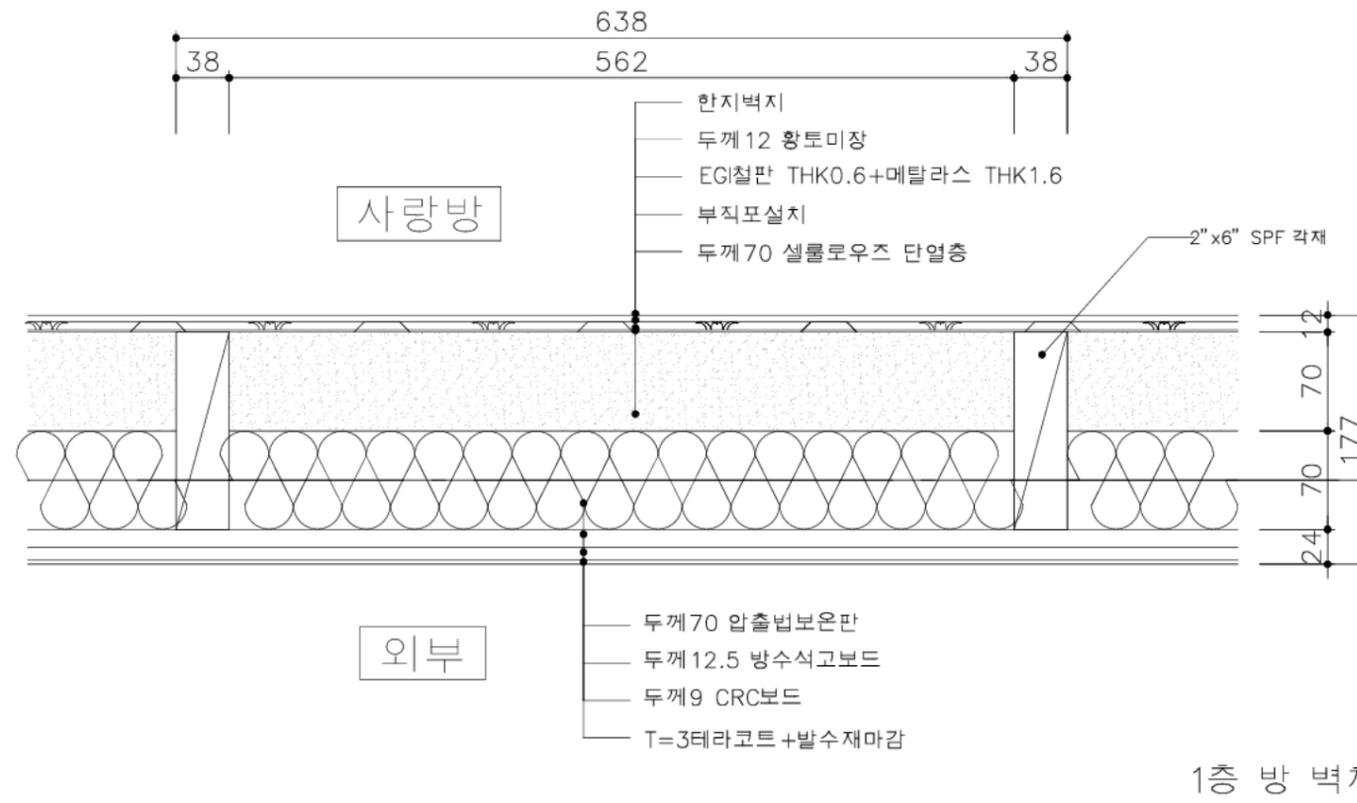

벽체단면상세도(외벽)
SCALE=A3 :1/5


국토교통부 국토교통과학기술진흥원	사업명	은평구 시범한옥 건축공사				△					위치정보		도면명	벽체 단면 상세도(외벽)
	시설/공구					△						축척	1/5	
건축분야	건축공사	건설단계	시공단계		△	2013.09.10			명지대학교 한옥기술개발연구단		도면번호	D-429	편철번호	130
					개칭번호	날짜	개칭내용	작성일자	검토일자	확인일자				

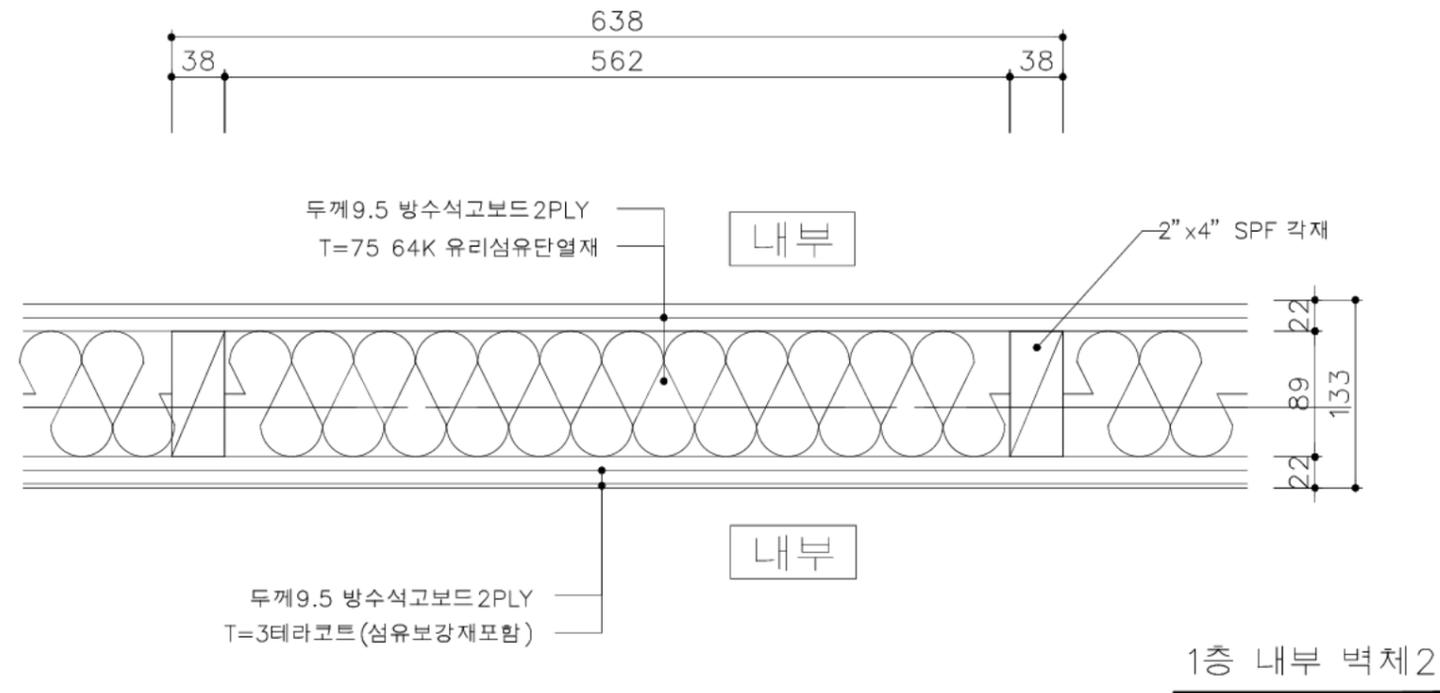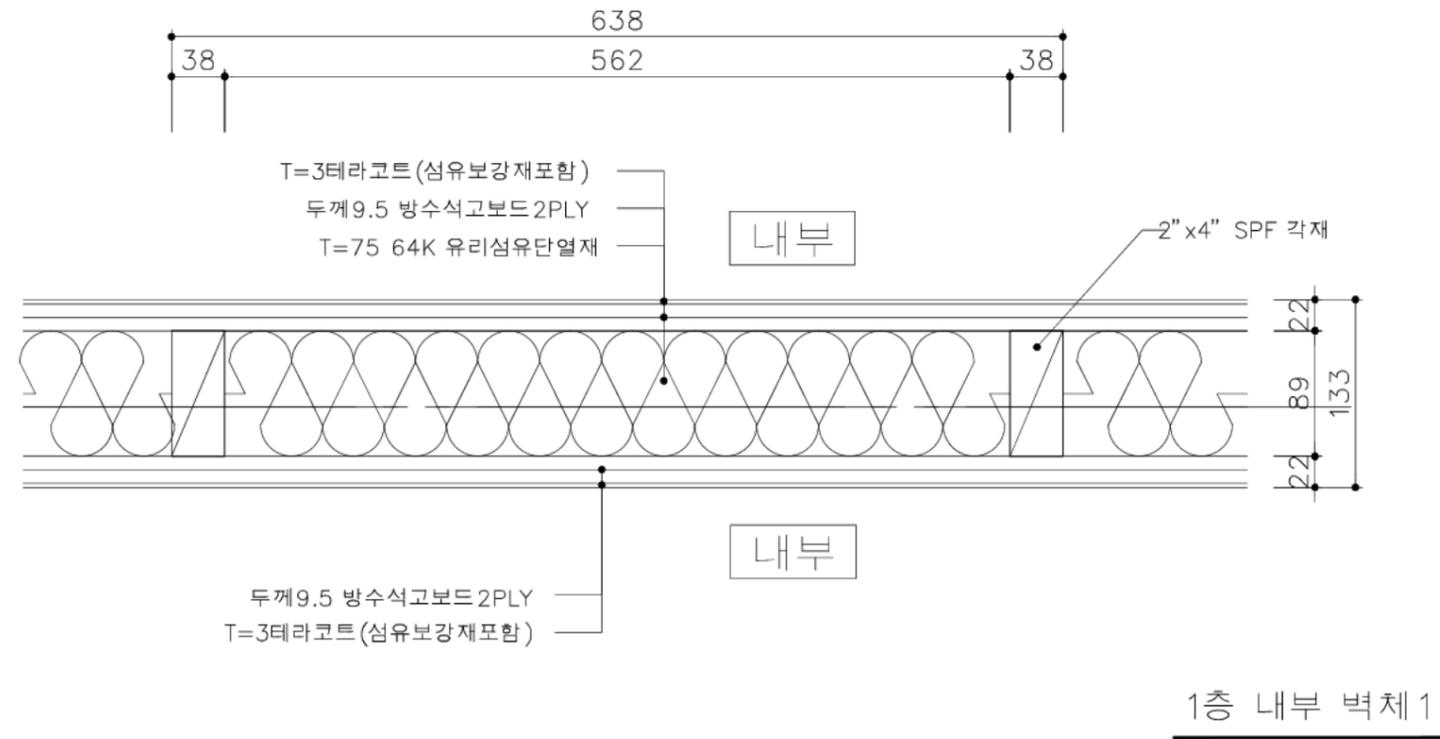


벽체단면상세도 (내벽) 1

SCALE=A3 :1/5

국토교통부 국토교통과학기술진흥원	사업명	은평구 시범한옥 건축공사				△					위치정보		도면명	벽체 단면 상세도(내벽)1	
	시설/공구					△					축척	1/5	도면번호	D-430	편철번호
건축분야	건축공사	건설단계	시공단계	개칭번호	날짜	2013.09.10	개칭내용	명지대학교 한옥기술개발연구단	작성자	검토자	확인자				

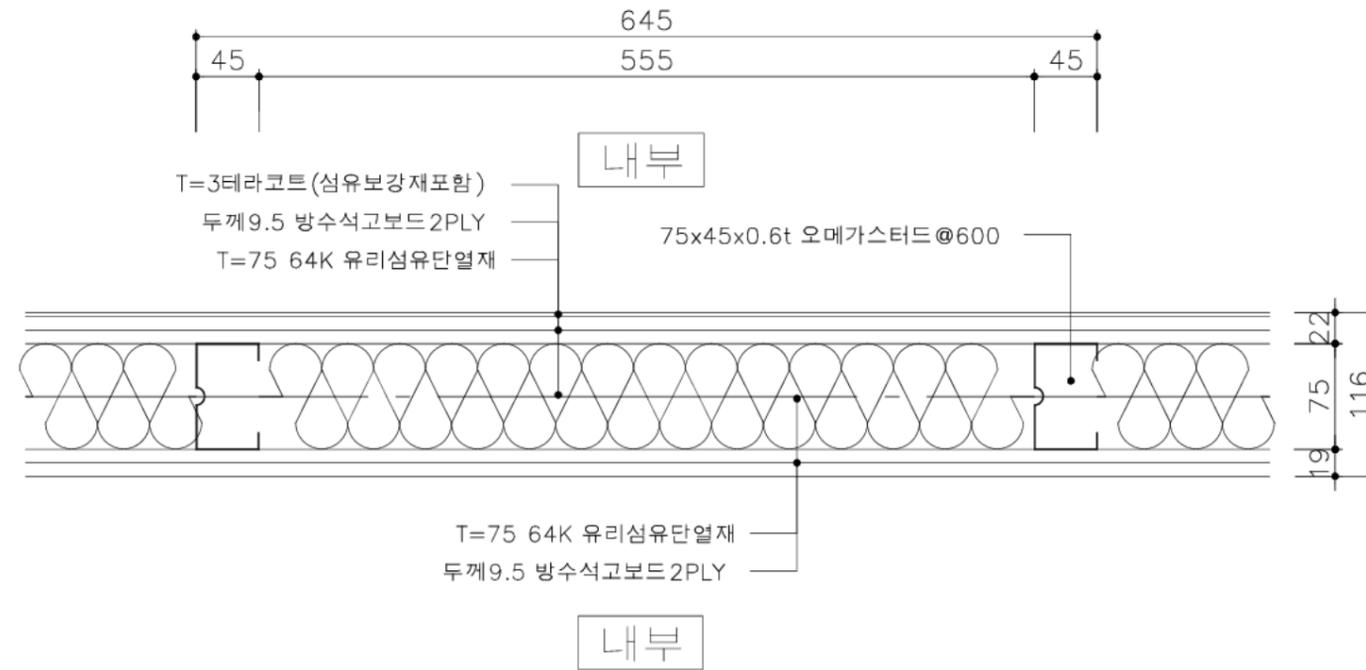

1층 내부 벽체 3

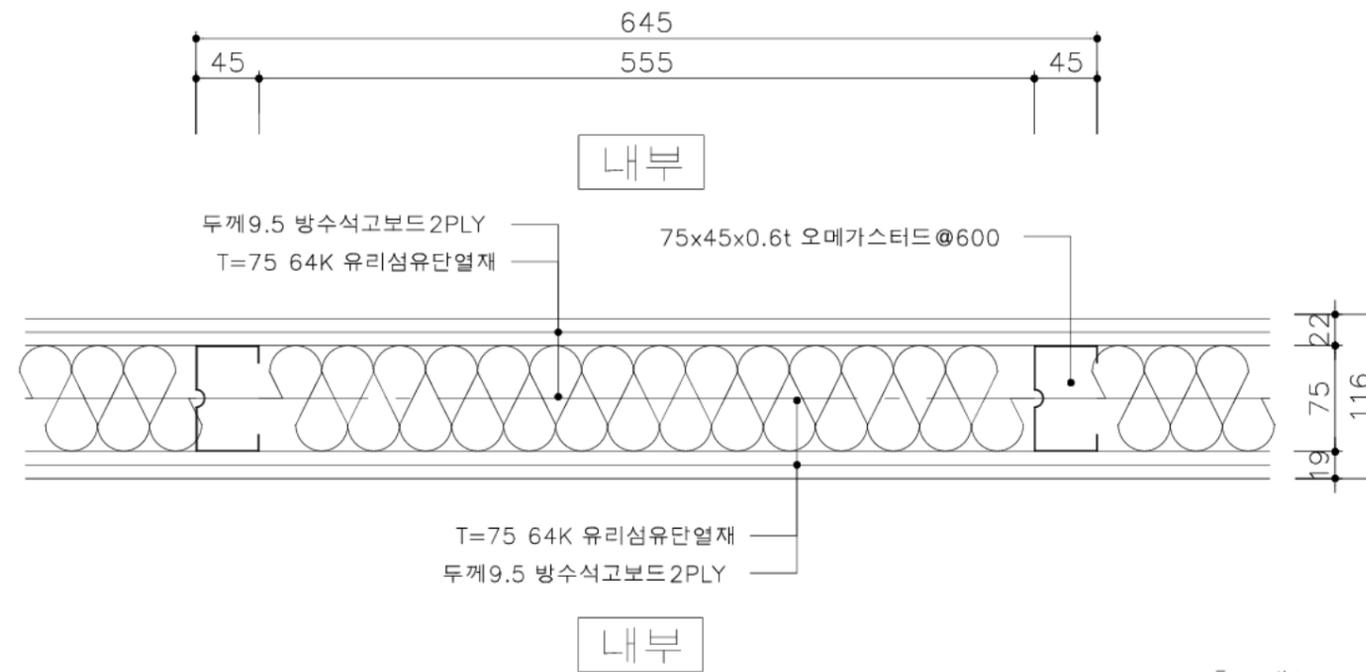


1층 내부 벽체 4

벽체단면상세도(내벽)2

SCALE=A3 :1/5

	사업명	은평구 시범한옥 건축공사									위치정보	도면명	벽체 단면 상세도(내벽)2	
	시설/공구										축척			1/5
	건축분야	건축공사	건설단계	시공단계							도면번호	D-431		
	개칭번호	날짜	개칭내용	작성일자							검토일자	확인일자		

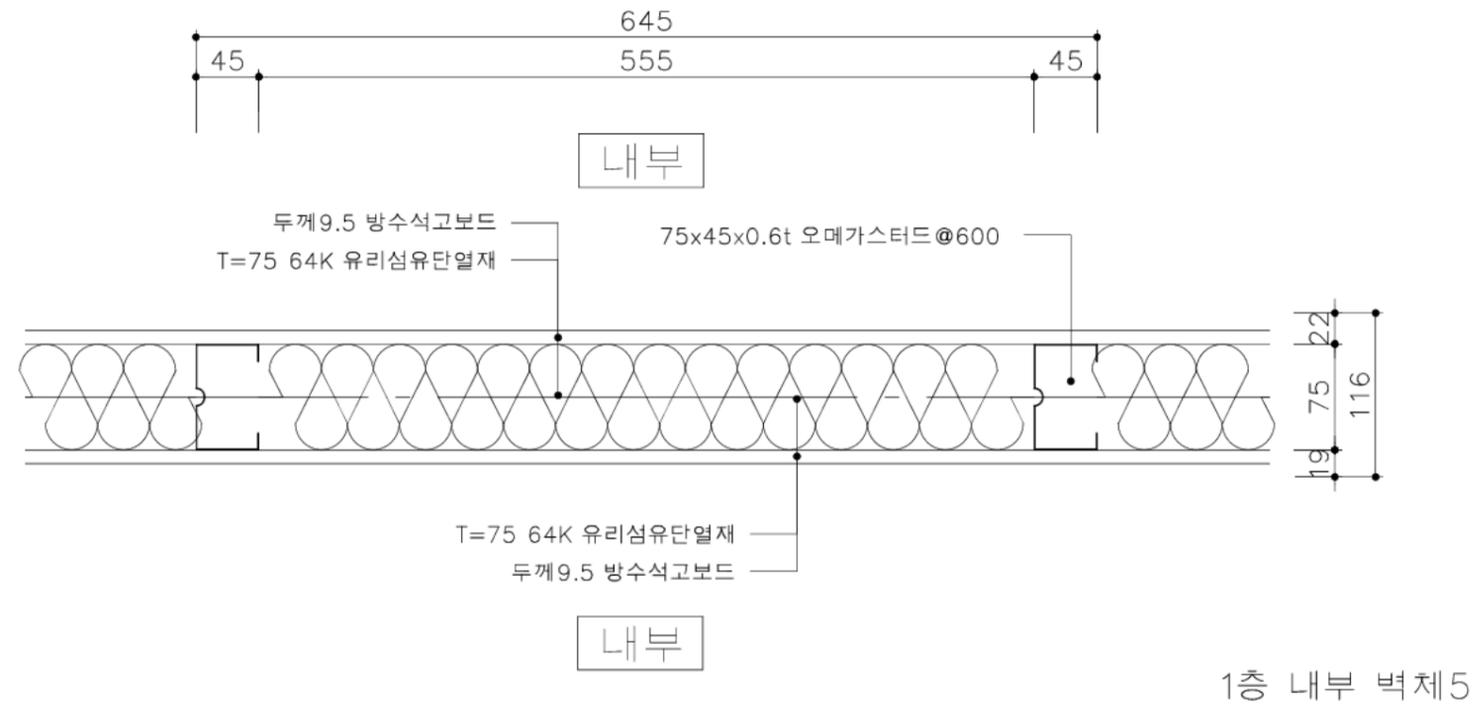


벽체단면상세도(내벽)3


SCALE=A3 :1/5

국토교통부	사업명	은평구 시범한옥 건축공사				△					위치정보		도면명	벽체 단면 상세도(내벽)3
	시설/공구					△						축척	1/5	
국토교통과학기술진흥원	건축분야	건축공사	건설단계	시공단계	개칭번호	2013.09.10	날짜	개칭내용	명지대학교 한옥기술개발연구단	작성일자	검토일자	확인일자	도면번호	D-432
					개칭번호	날짜	개칭내용	작성일자	검토일자	확인일자	도면번호	D-432	편철번호	133

KEY-MAP

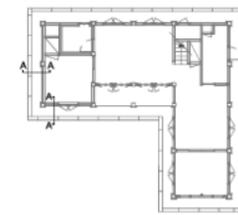

1층 평면도

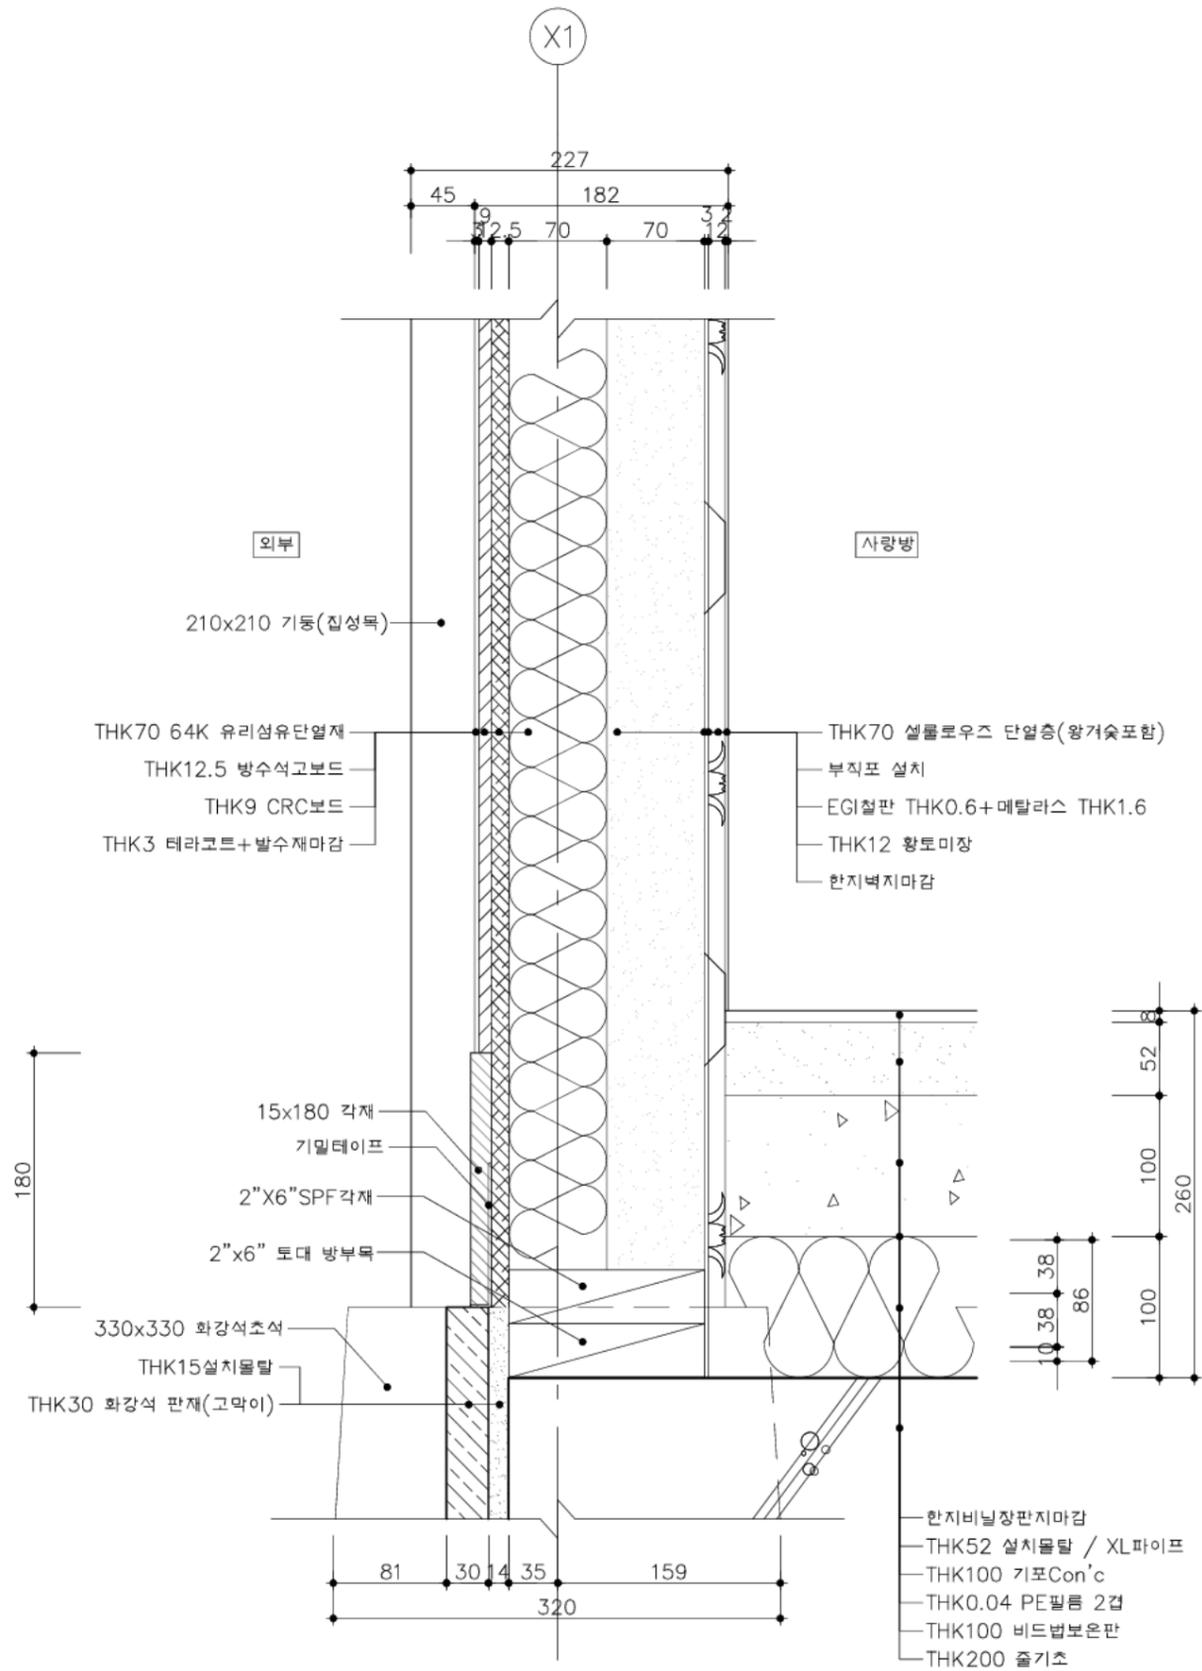


A-A 단면도

1층 방 바닥 접합상세도


SCALE=A3 : 1/5

	사업명	은평구 시범한옥 건축공사			△					위치정보			
	시설/공구				△					축척	1/5	도면명	1층 방 바닥 접합상세도
	건축분야	건축공사	건설단계	시공단계	△	2013.09.10		명지대학교 한옥기술개발연구원		도면번호	D-501	편철번호	134
					개정번호	날짜	개정내용	작성지	검토자	확인자			

KEY-MAP

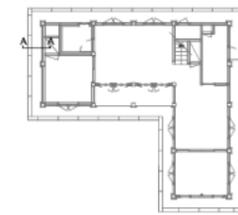

1층 평면도

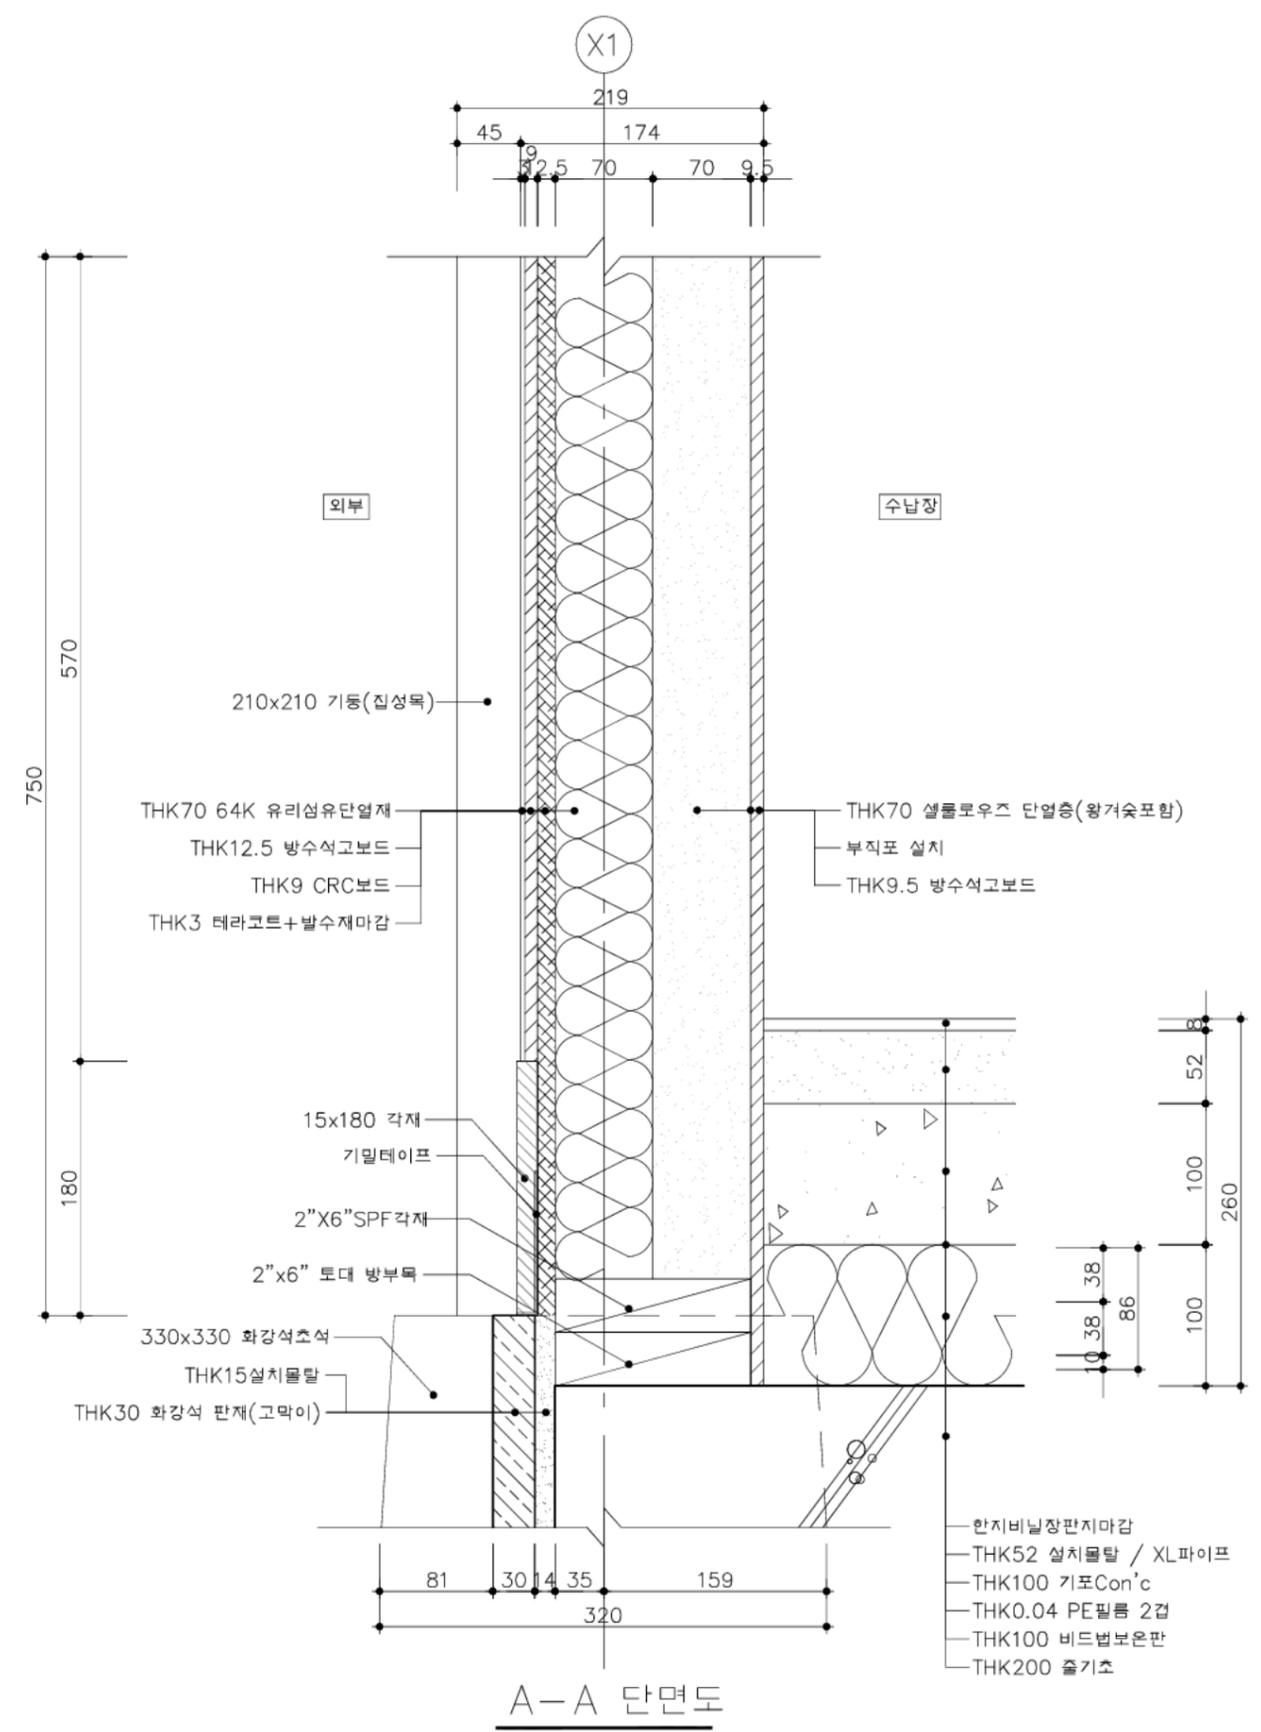


1층 수납공간 바닥 접합상세도


SCALE=A3 : 1/5

	사업명	은평구 시범한옥 건축공사			△					위치정보			
	시설/공구				△					축척	1/5	도면명	1층 수납공간 바닥 접합상세도
	건축분야	건축공사	건설단계	시공단계	△	2013.09.10		명지대학교 한옥기술개발연구원		도면번호	D-502	편철번호	135
					개정번호	날짜	개정내용	작성지	검토자	확인자			

KEY-MAP

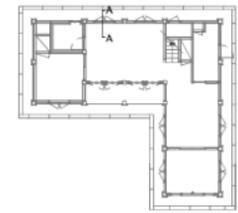

1층 평면도

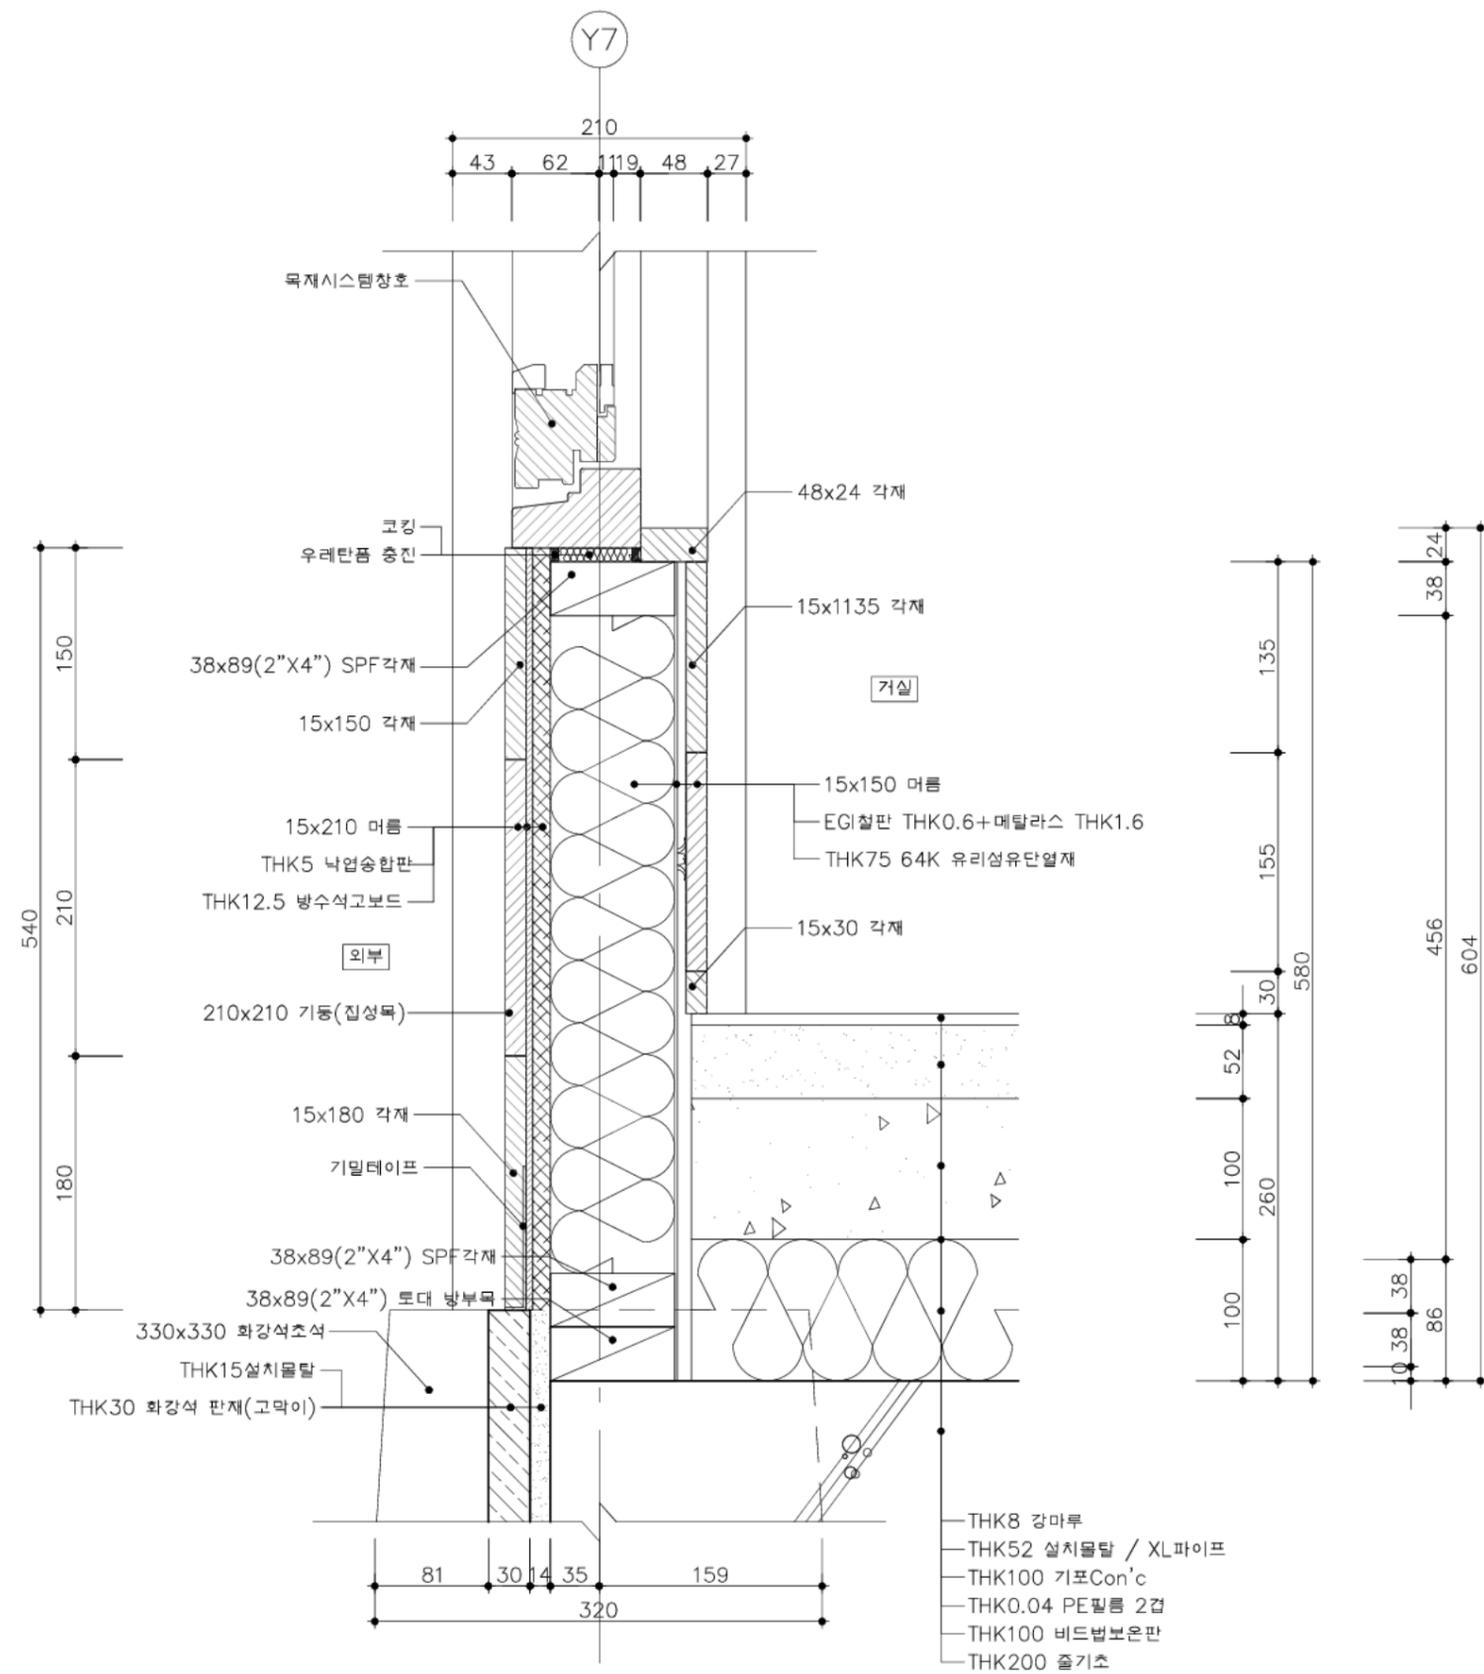


A-A 단면도

1층 거실 바닥 접합상세도 1


SCALE=A3 : 1/5

	사업명	은평구 시범한옥 건축공사			△					위치정보			
	시설/공구				△					축척	1/5	도면명	1층 거실 바닥 접합상세도 1
	건축분야	건축공사	건설단계	시공단계	△	2013.09.10		명지대학교 한옥기술개발연구원		도면번호	D-503	편철번호	136
					개정번호	날짜	개정내용	작성일자	검토일자	확인일자			

KEY-MAP

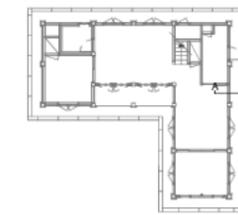

1층 평면도

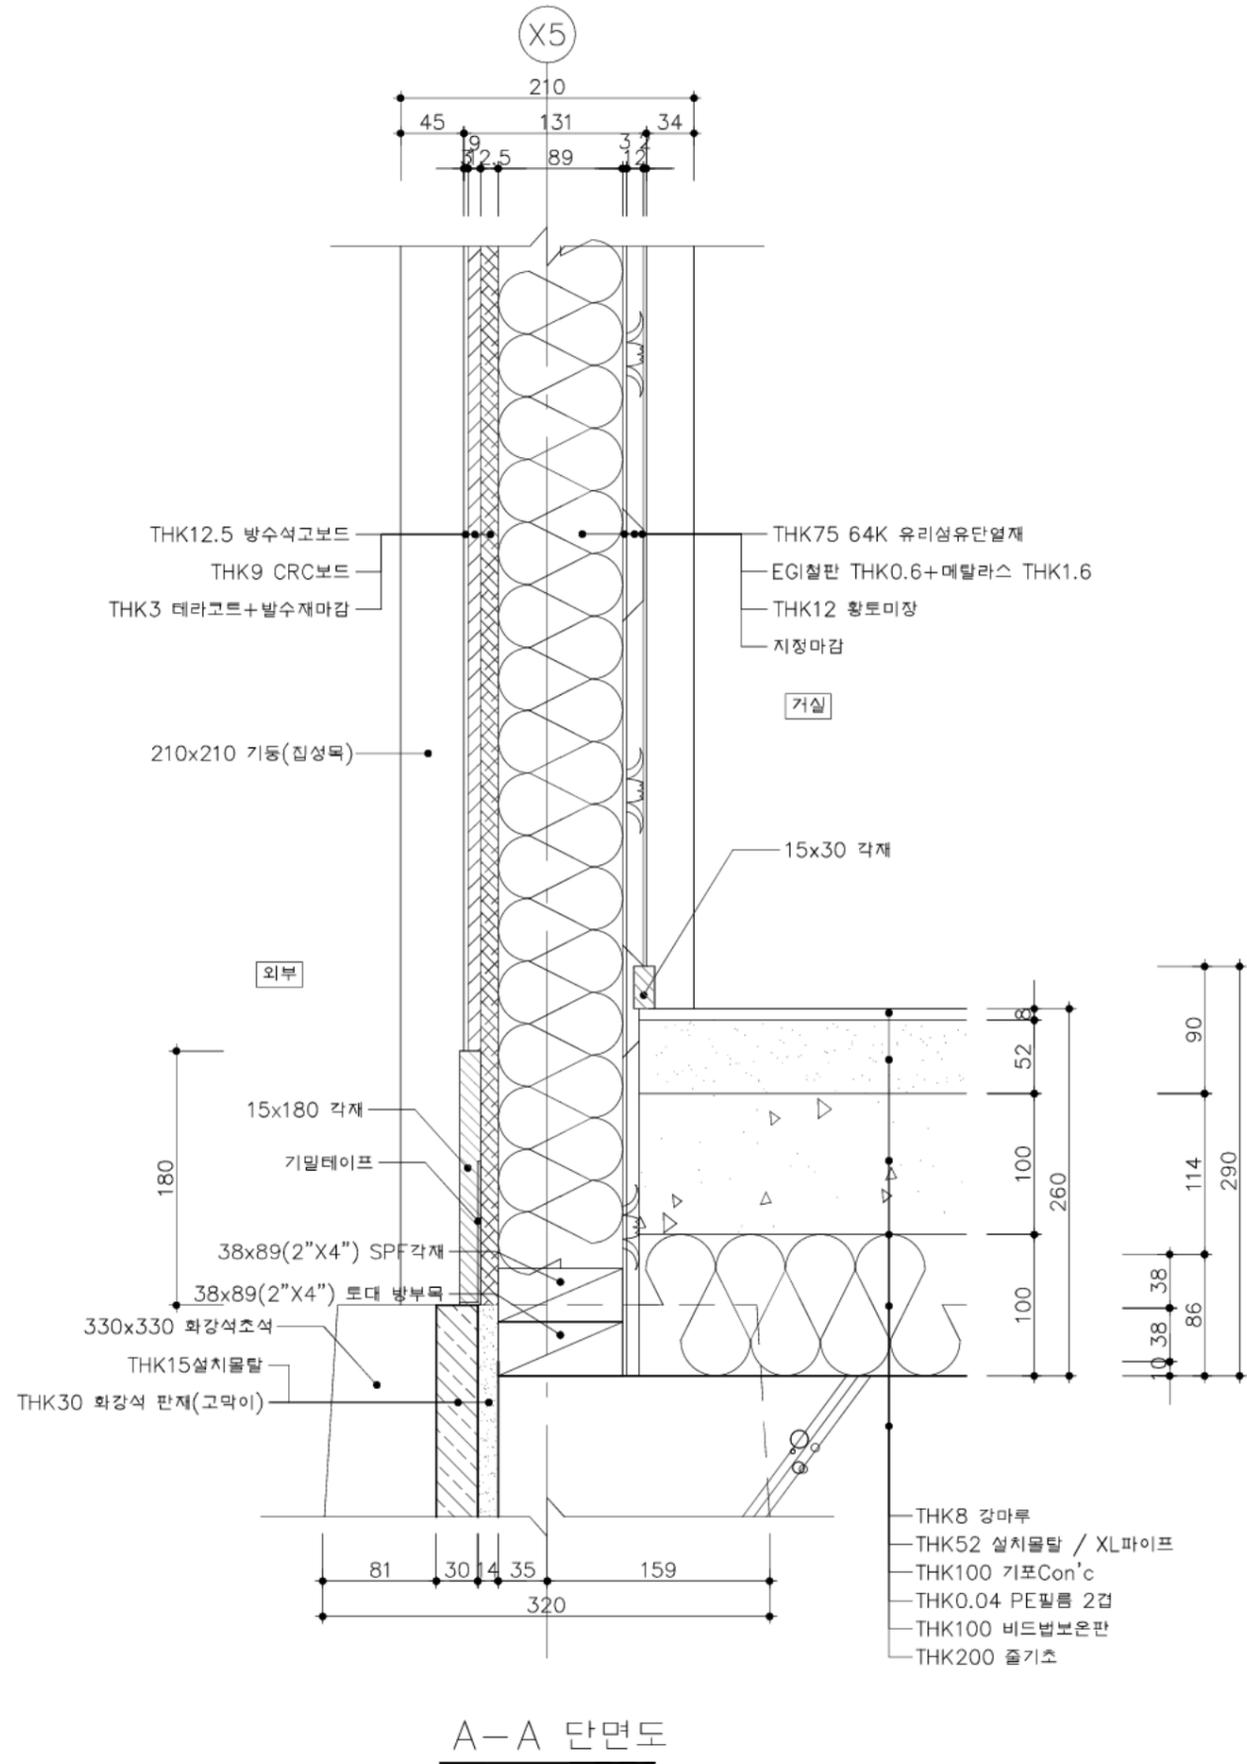

A-A 단면도


1층 거실 바닥 접합상세도 2
SCALE=A3 : 1/5

	사업명	은평구 시범한옥 건축공사			△					위치정보		도면명	1층 거실 바닥 접합상세도 2
	시설/공구				△					축척	1/5	도면번호	D-504
	건축분야	건축공사	건설단계	시공단계	△	2013.09.10		명지대학교 한옥기술개발연구원		작성일자	검토일자	확인일자	137
					개정번호	날짜	개정내용	작성지	검토지	확인지	도면번호	D-504	편철번호

KEY-MAP




1층 평면도

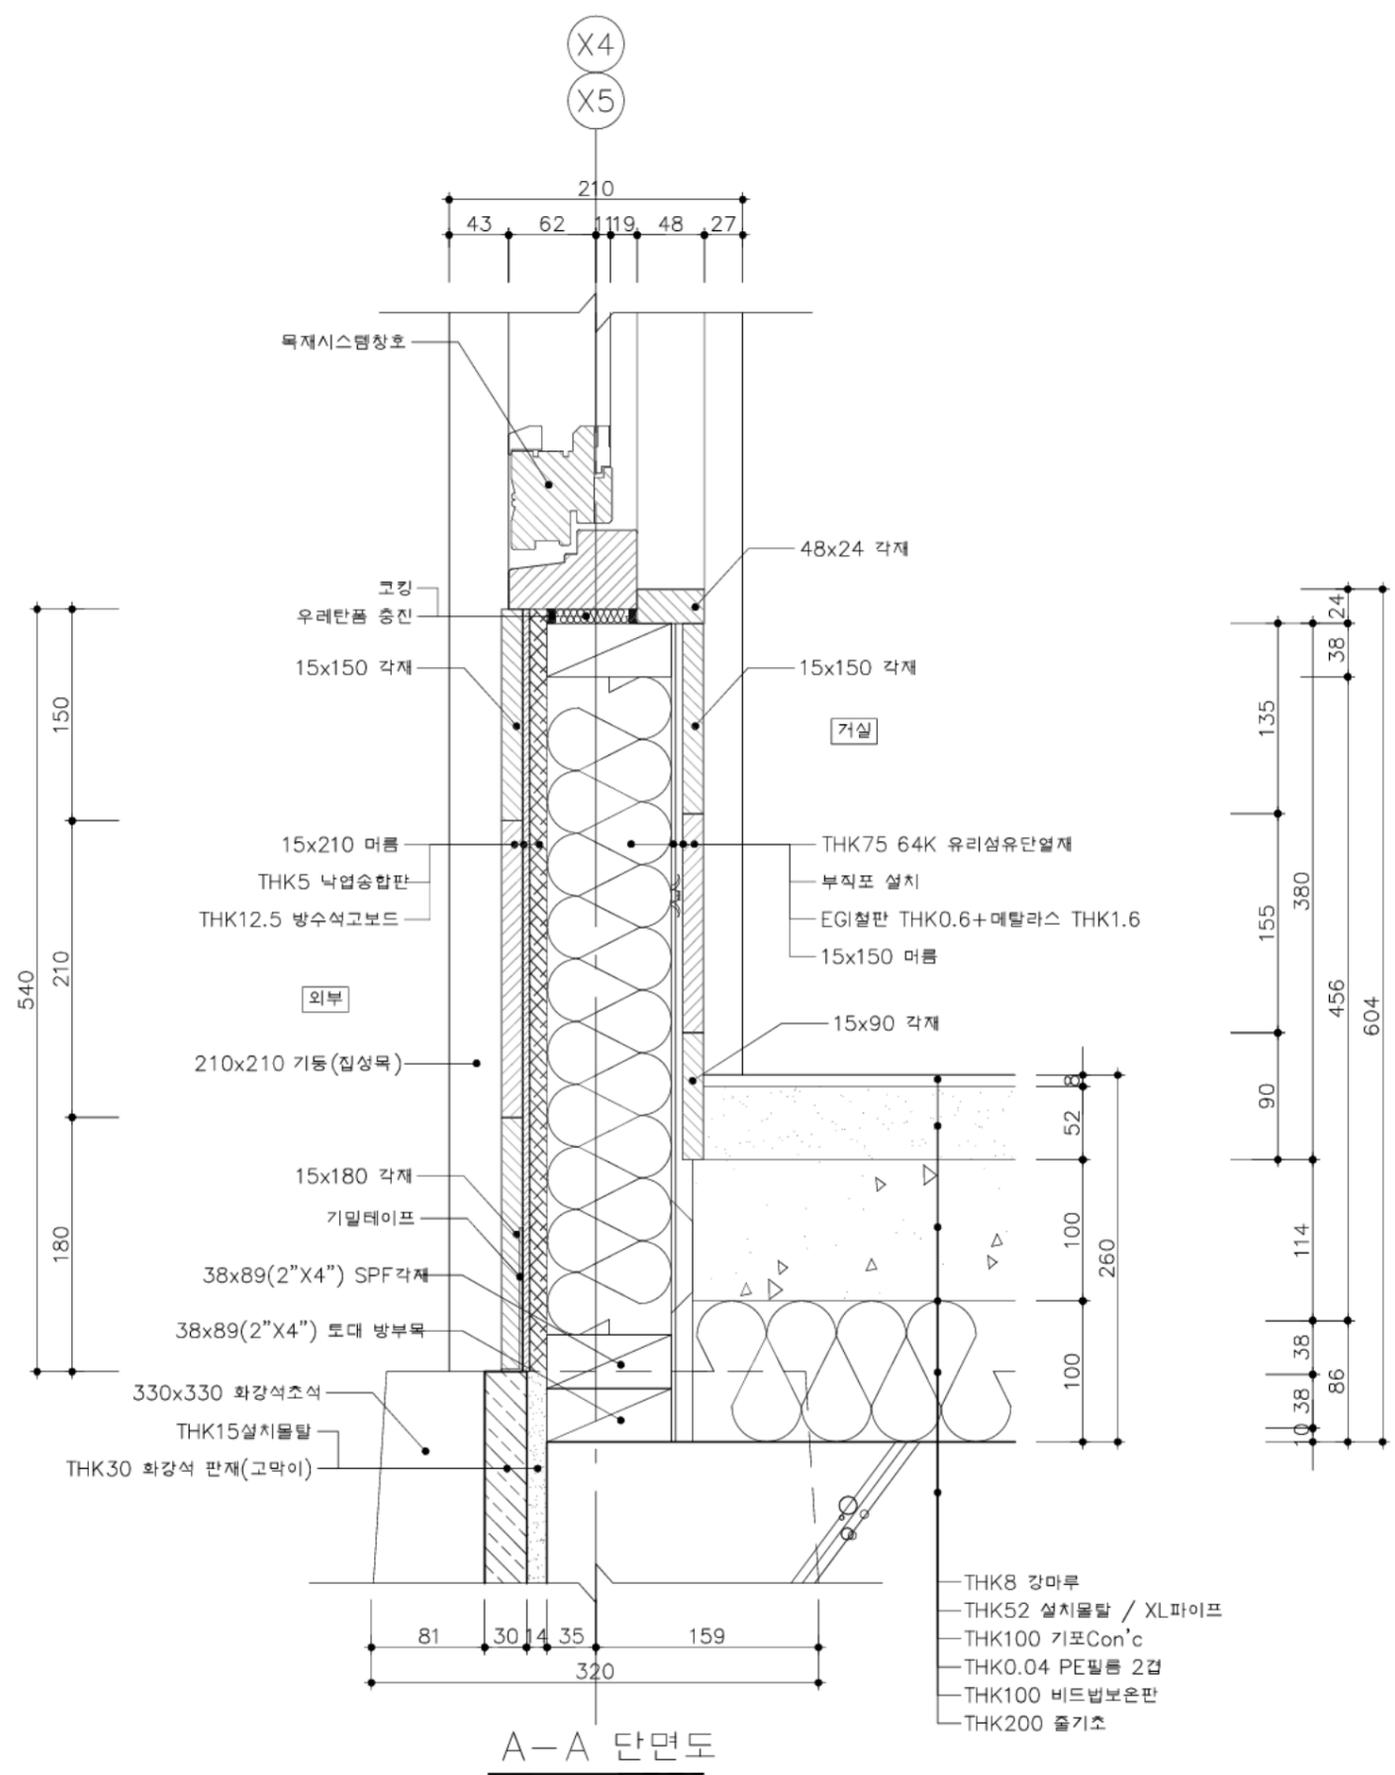

1층 거실 바닥 접합상세도 3
SCALE=A3 : 1/5

국토교통부 국토교통과학기술진흥원	사업명	은평구 시범한옥 건축공사			△					위치정보			
	시설/공구				△					축척	1/5	도면명	1층 거실 바닥 접합상세도 3
건축분야	건축공사	건설단계	시공단계	△	2013.09.10		명지대학교 한국기술개발연구원			도면번호	D-505	편철번호	138
				△	개정번호	날짜	개정내용	작성일자	검토일자	확인일자			

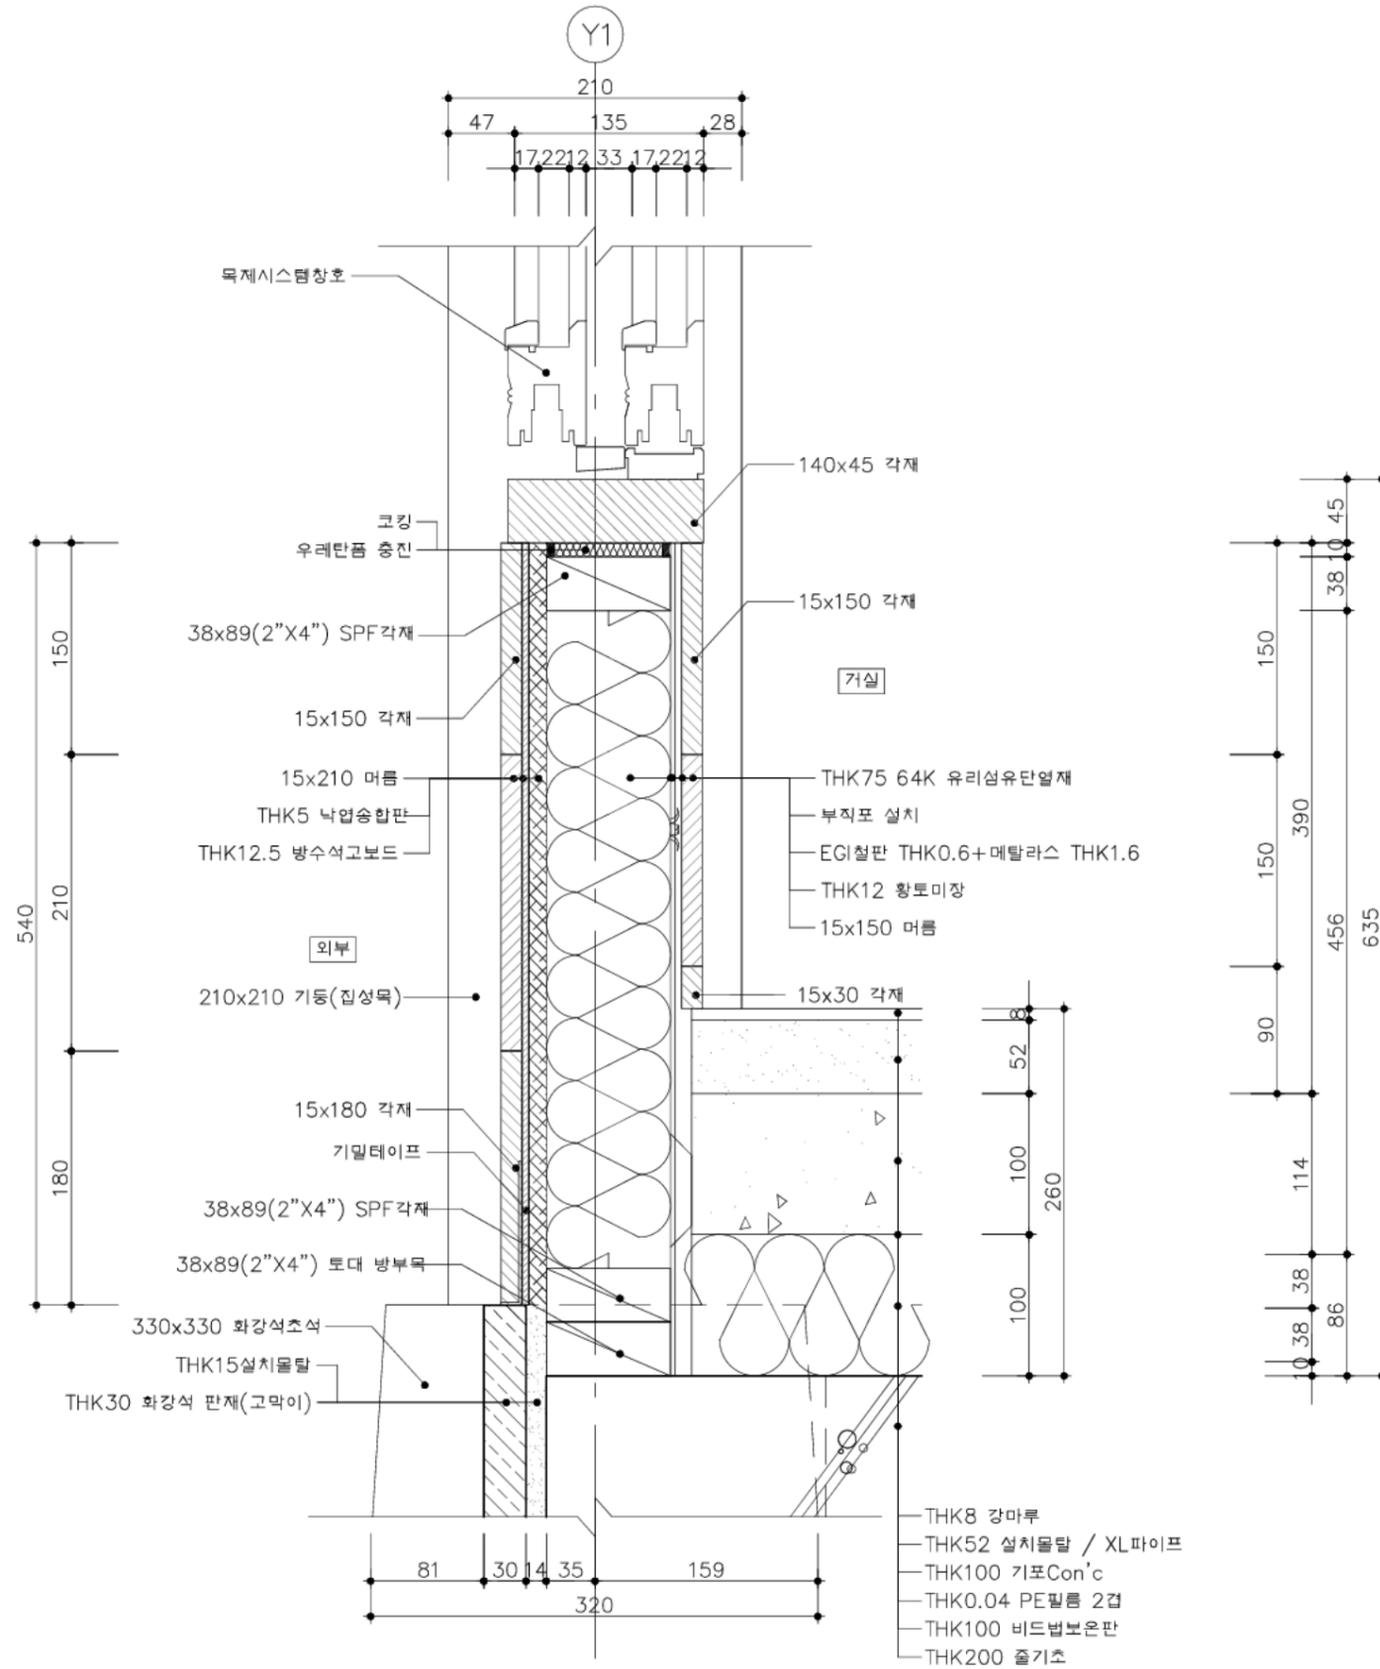


A-A 단면도


1층 거실 바닥 접합상세도 4
SCALE=A3 : 1/5

국토교통부 국토교통과학기술진흥원	사업명	은평구 시범한옥 건축공사			△					위치정보		도면명	1층 거실 바닥 접합상세도 4	
	시설/공구				△					축척	1/5	도면번호	D-506	
	건축분야	건축공사	건설단계	시공단계	△	2013.09.10	개정번호	날짜	개정내용	작성일자	검토일자	확인일자	편철번호	139

KEY-MAP

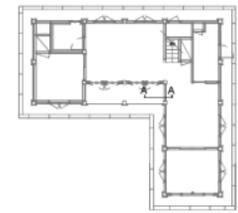

1층 평면도

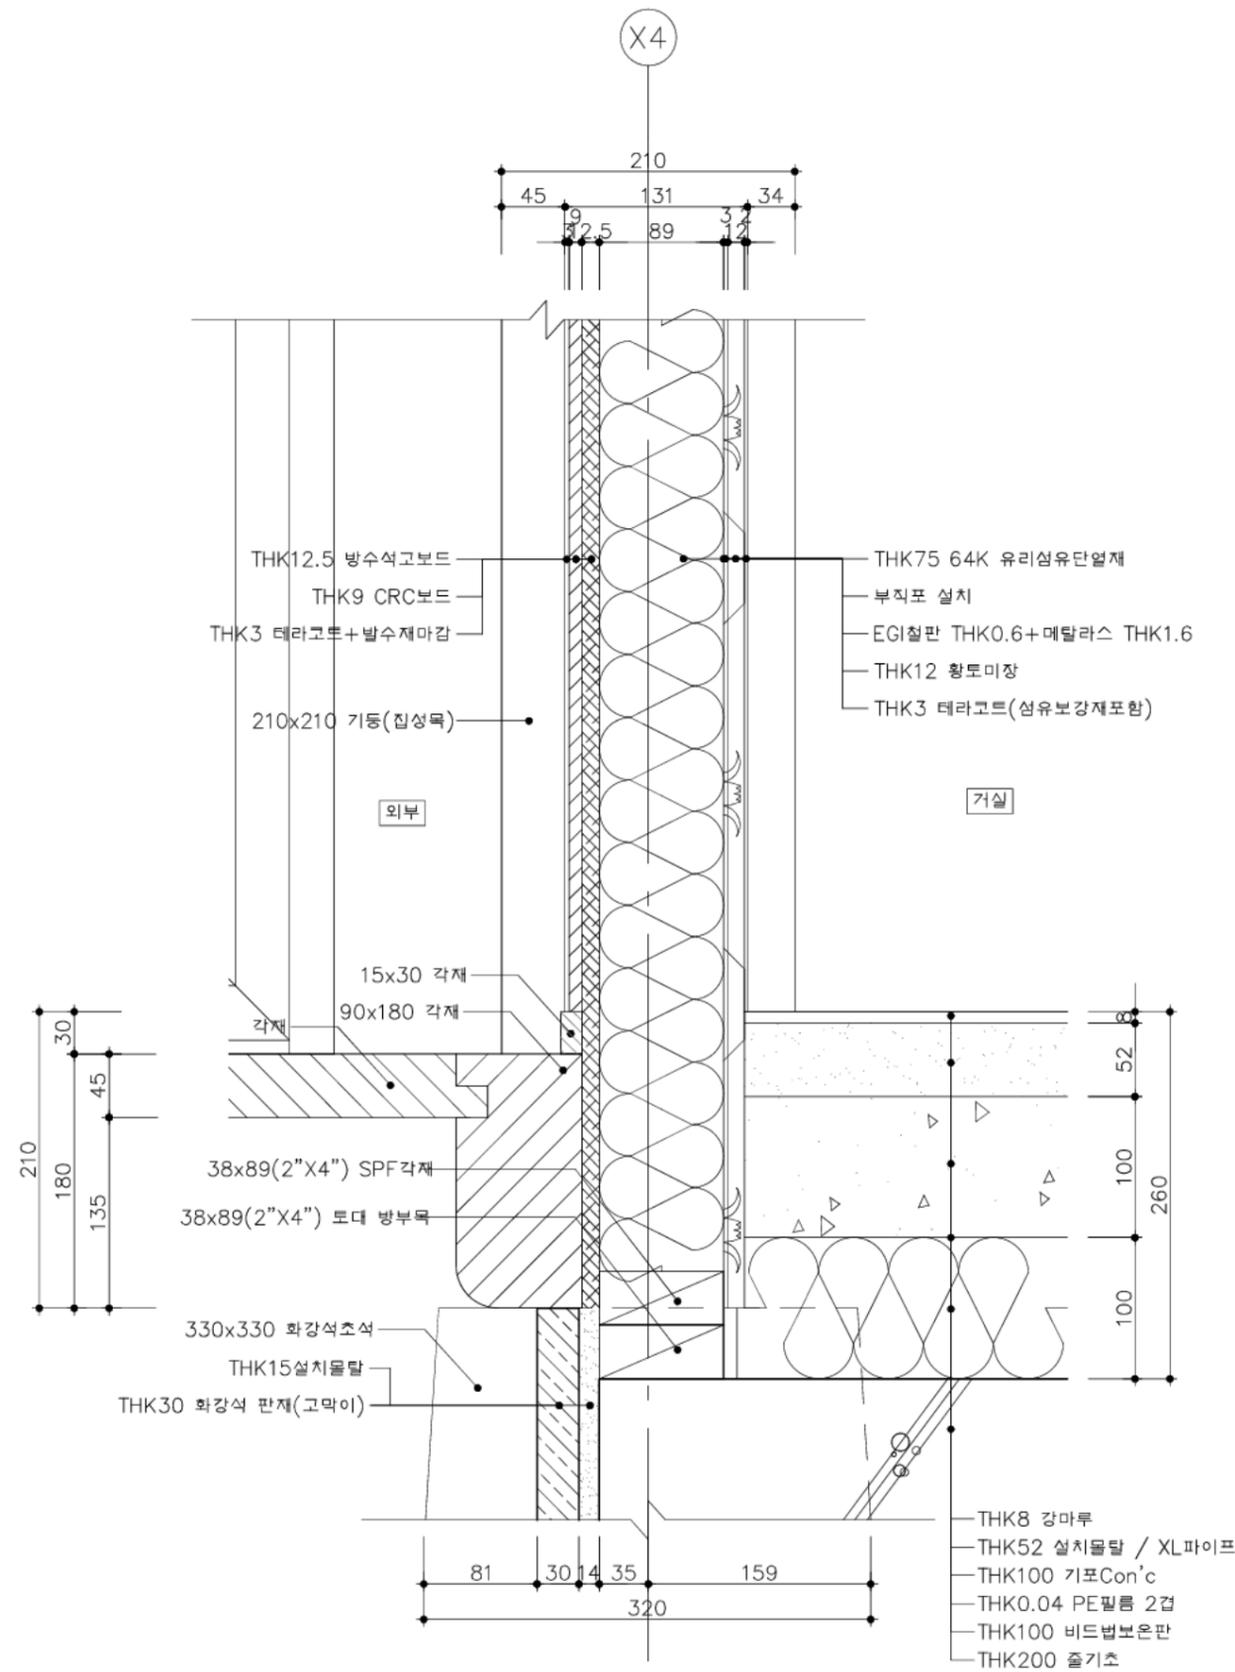

A-A 단면도

1층 거실 바닥 접합상세도 5


SCALE=A3 : 1/5

국토교통부 국토교통과학기술진흥원	사업명	은평구 시범한옥 건축공사			△					위치정보			
	시설/공구				△					축척	1/5	도면명	1층 거실 바닥 접합상세도 5
건축분야	건축공사	건설단계	시공단계	△	2013.09.10		명지대학교 한국기술개발연구원			도면번호	D-507	편철번호	140
				△	개정번호	날짜	개정내용	작성지	검토자	확인자			

KEY-MAP



1층 평면도

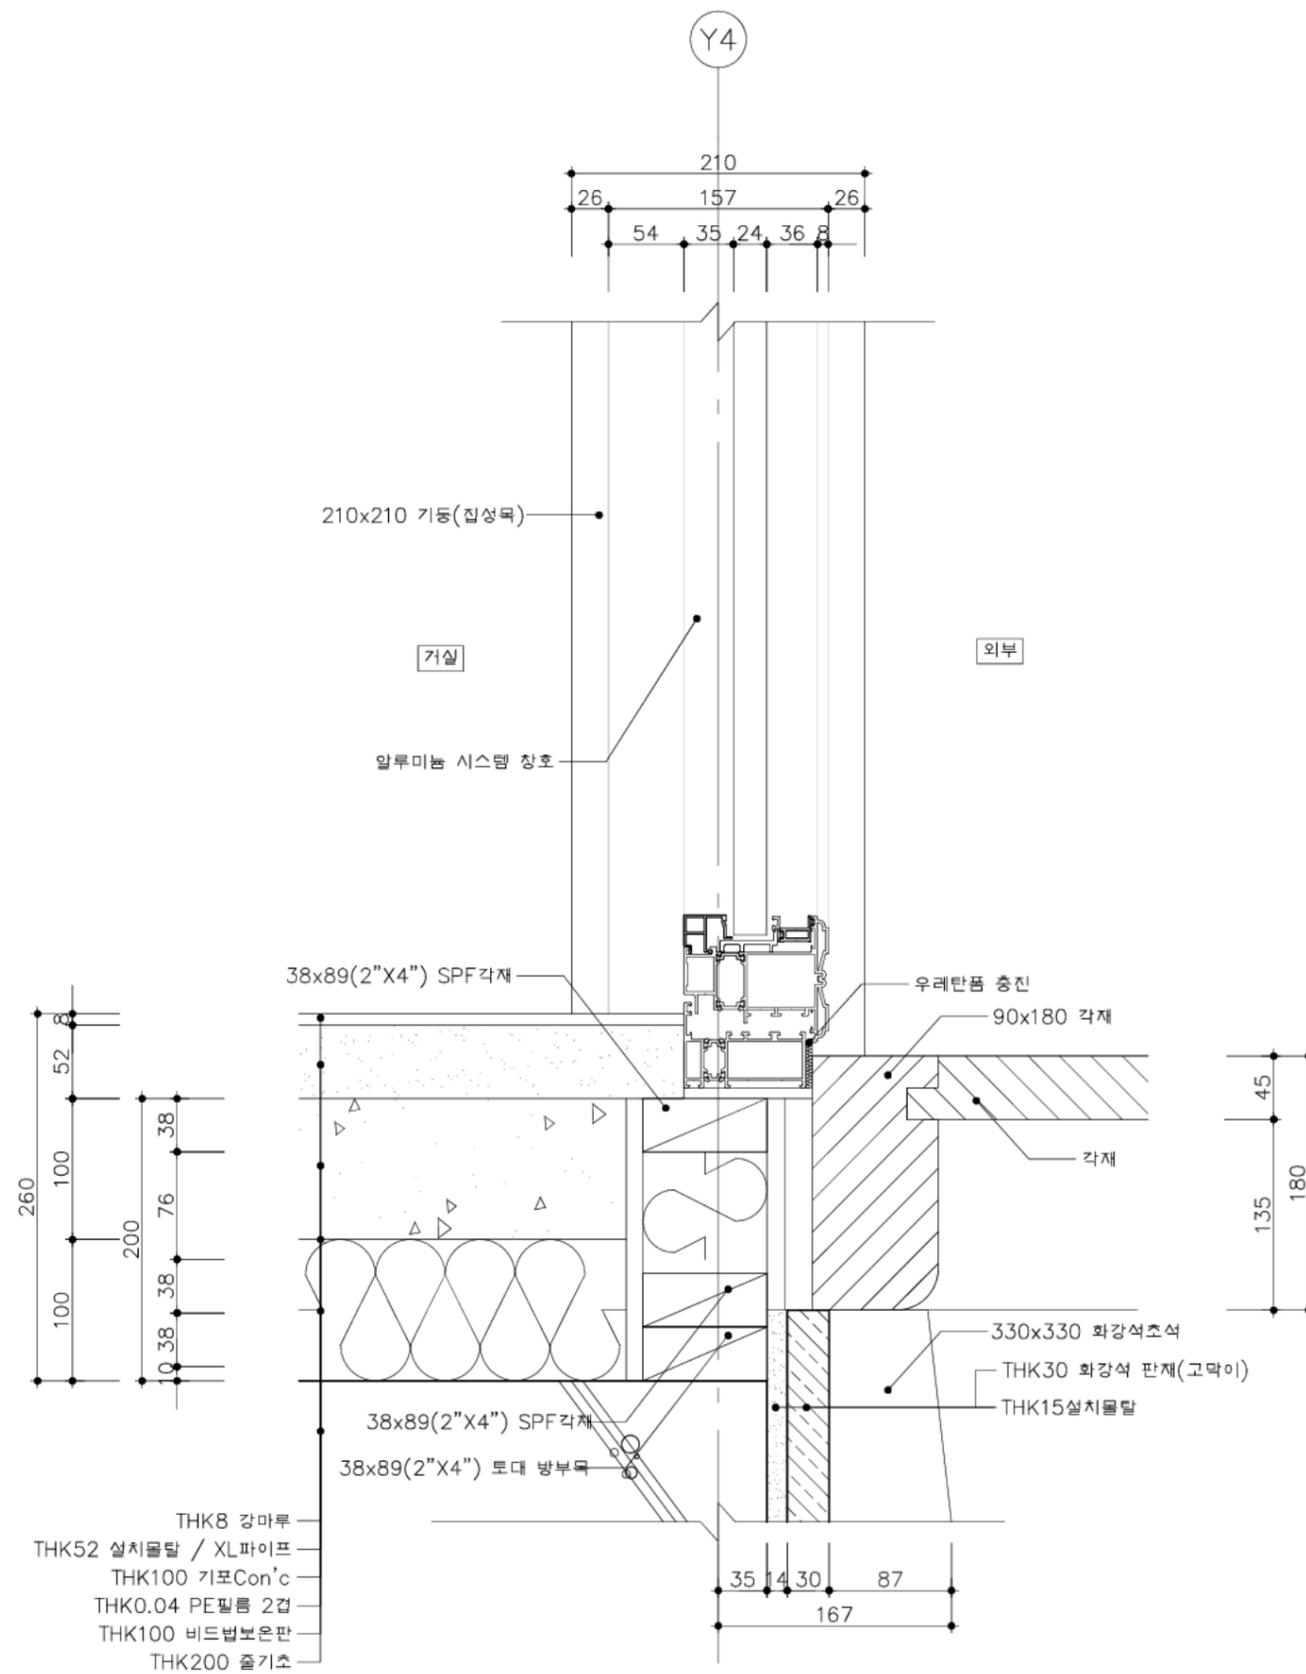


A-A 단면도

1층 거실 바닥 접합상세도 6

SCALE=A3 : 1/5

	사업명	은평구 시범한옥 건축공사			△					위치정보		도면명	1층 거실 바닥 접합상세도 6
	시설/공구				△					축척	1/5		
	건축분야	건축공사	건설단계	시공단계	△	2013.09.10		명지대학교 한옥기술개발연구원		도면번호	D-508	편철번호	141
					개정번호	날짜	개정내용	작성지	검토자	확인자			

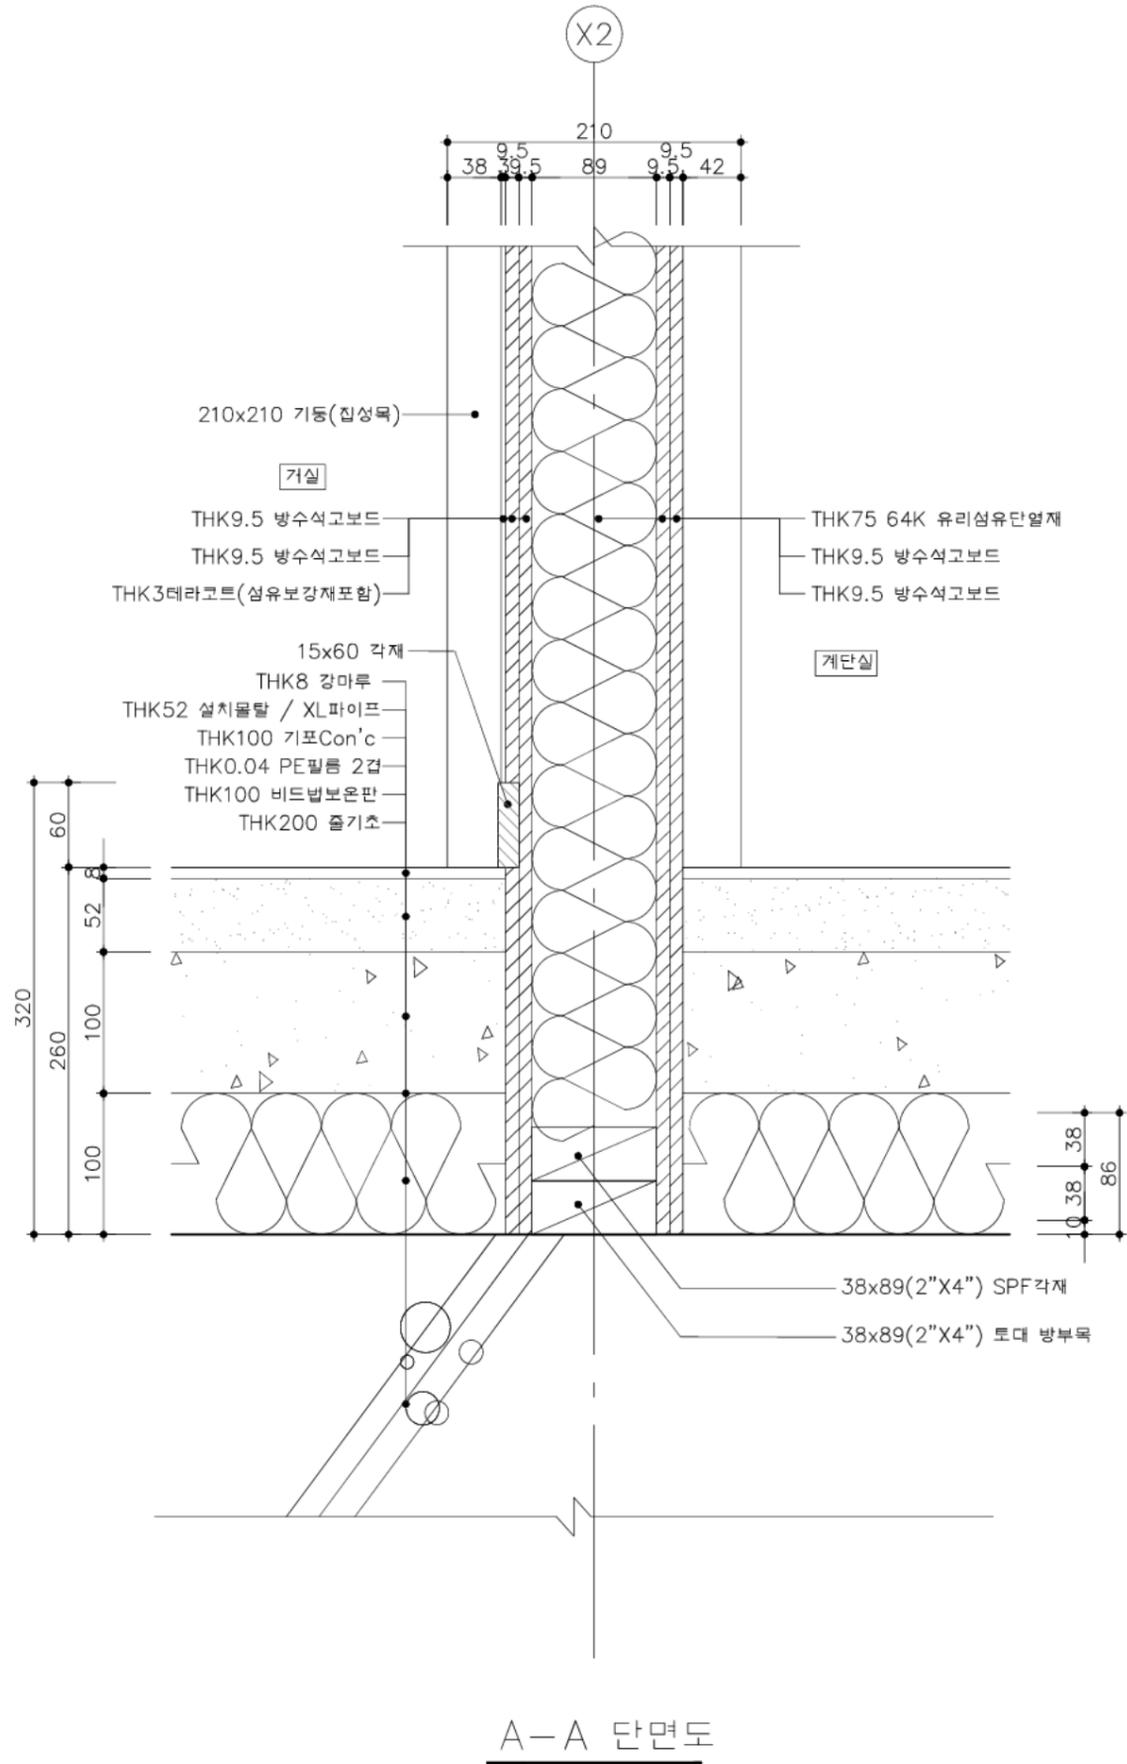


A-A 단면도

1층 거실/계단실 바닥 접합상세도


SCALE=A3 : 1/5

 국토교통부	사업명	은평구 시범한옥 건축공사			△					위치정보		도면명	1층 거실/계단실 바닥 접합상세도
	시설/공구				△					축척	1/5		
 국토교통과학기술진흥원	건축분야	건축공사	건설단계	시공단계	△	2013.09.10		명지대학교 한옥기술개발연구원		도면번호	D-509	편철번호	142
					개정번호	날짜	개정내용	작성지	검토자	확인자			

KEY-MAP

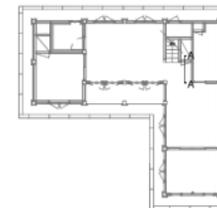

1층 평면도

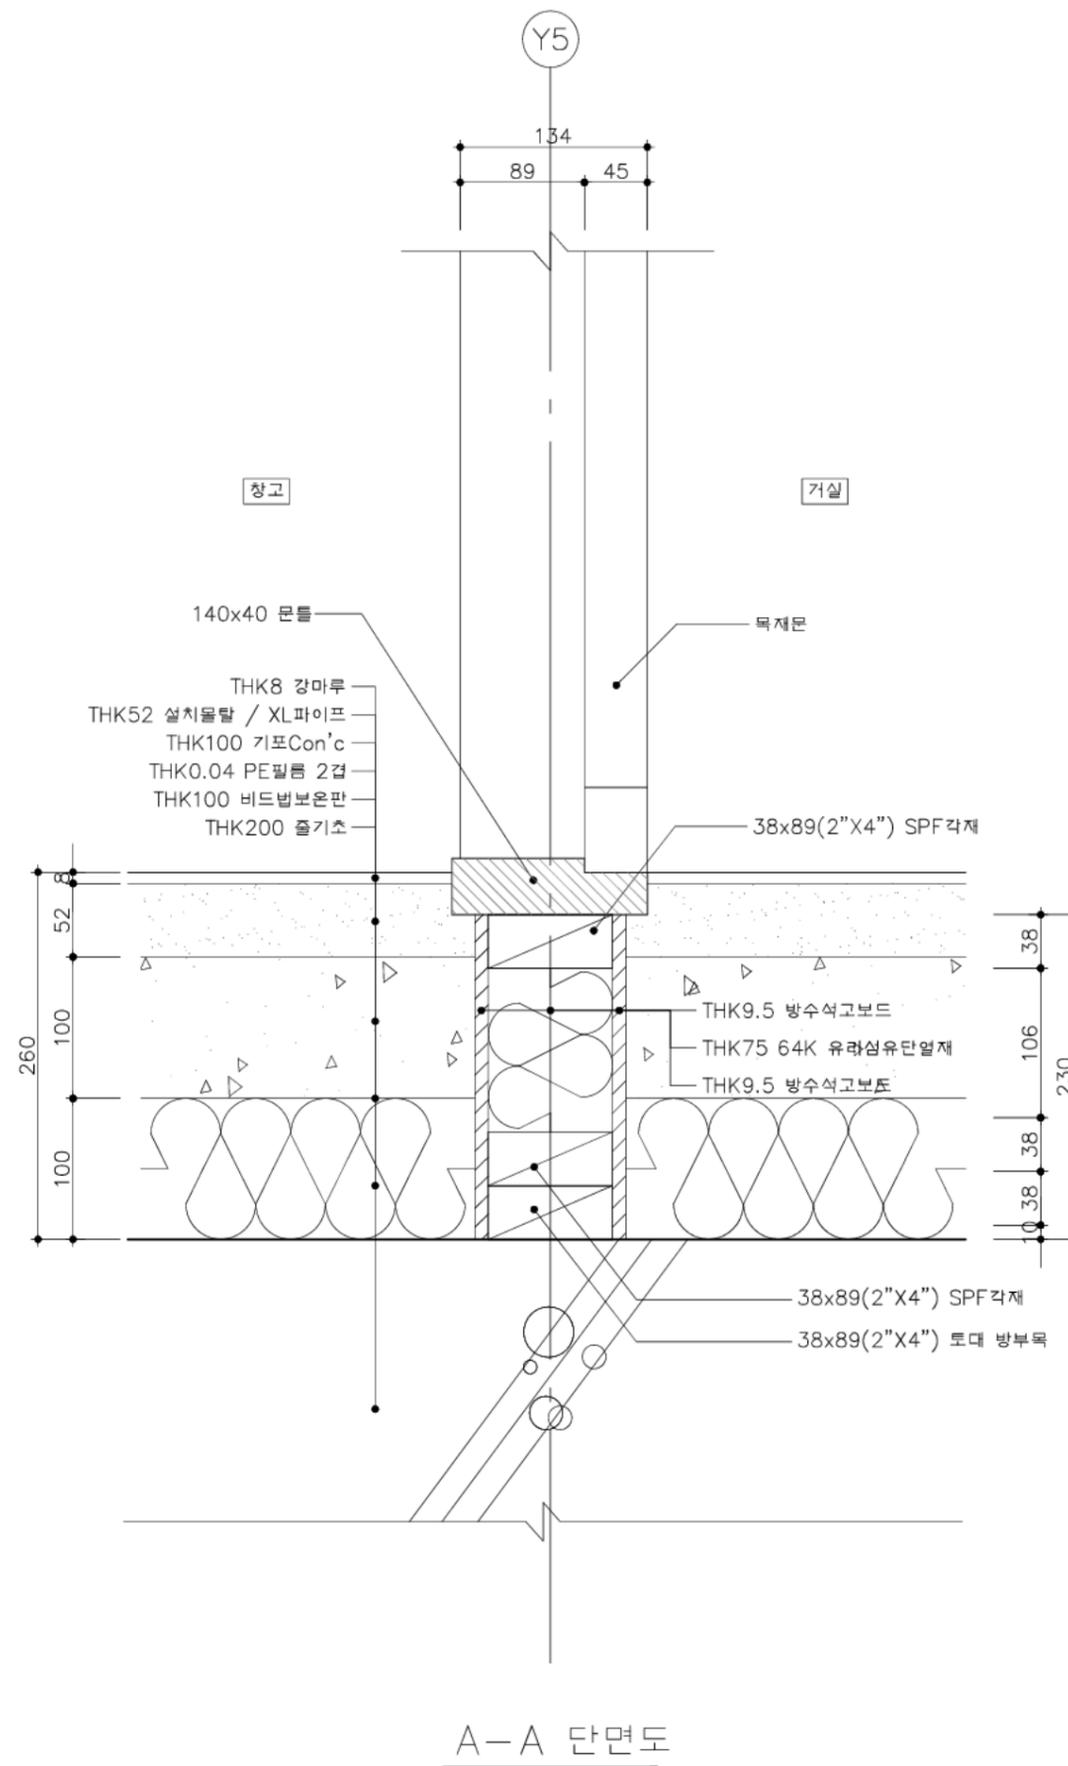


1층 거실/창고 바닥 접합상세도


SCALE=A3 : 1/5

	사업명	은평구 시범한옥 건축공사			△					위치정보		도면명	1층 거실 / 창고 바닥 접합상세도
	시설/공구				△					축척	1/5		
	건축분야	건축공사	건설단계	시공단계	△	2013.09.10		명지대학교 한옥기술개발연구원		도면번호	D-510	편철번호	143
					개정번호	날짜	개정내용	작성자	검토자	확인자			

KEY-MAP

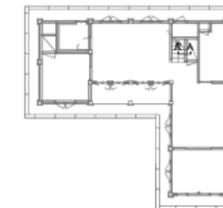

1층 평면도

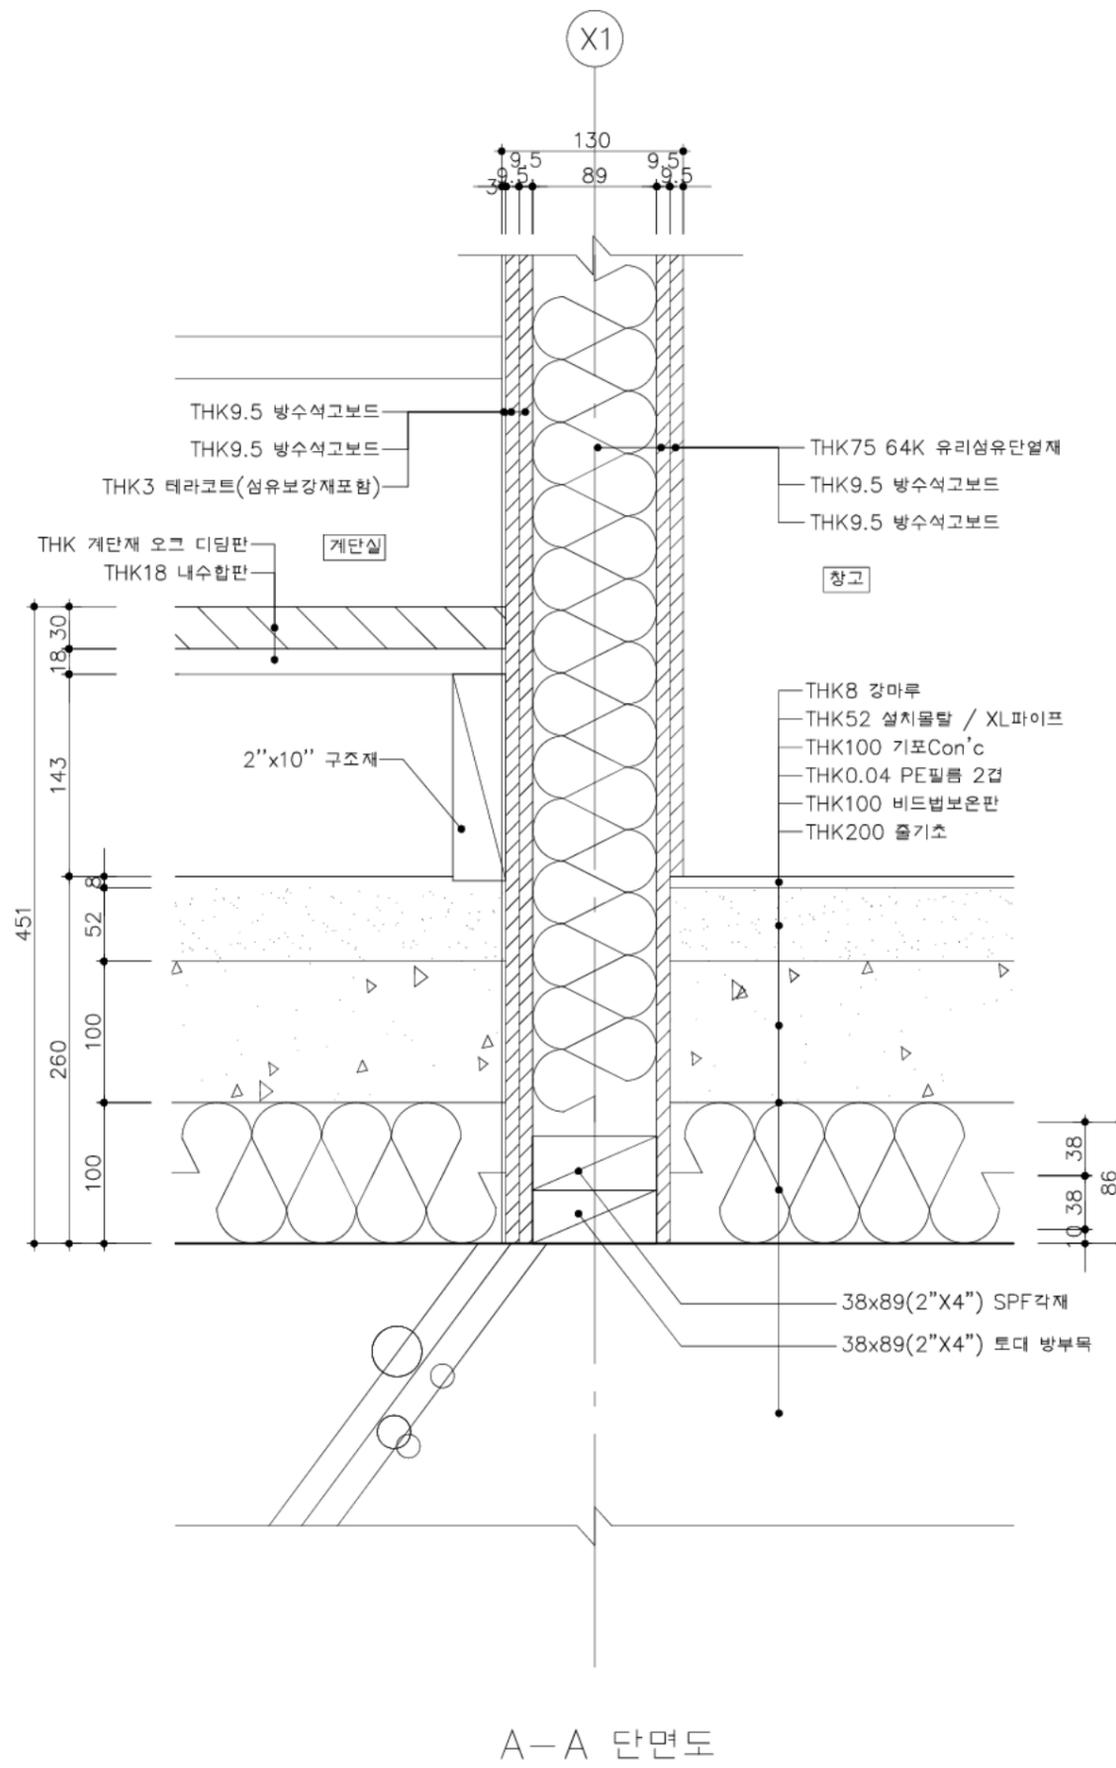


1층 계단/창고 바닥 접합상세도

SCALE=A3 : 1/5


A-A 단면도

	사업명	은평구 시범한옥 건축공사			△					위치정보		도면명	1층 계단 / 창고 바닥 접합상세도
	시설/공구				△					축척	1/5		
	건축분야	건축공사	건설단계	시공단계	△	2013.09.10		명지대학교 한옥기술개발연구원		도면번호	D-511	편철번호	144
					개정번호	날짜	개정내용	작성지	검토자	확인자			

KEY-MAP

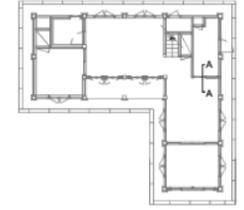

1층 평면도


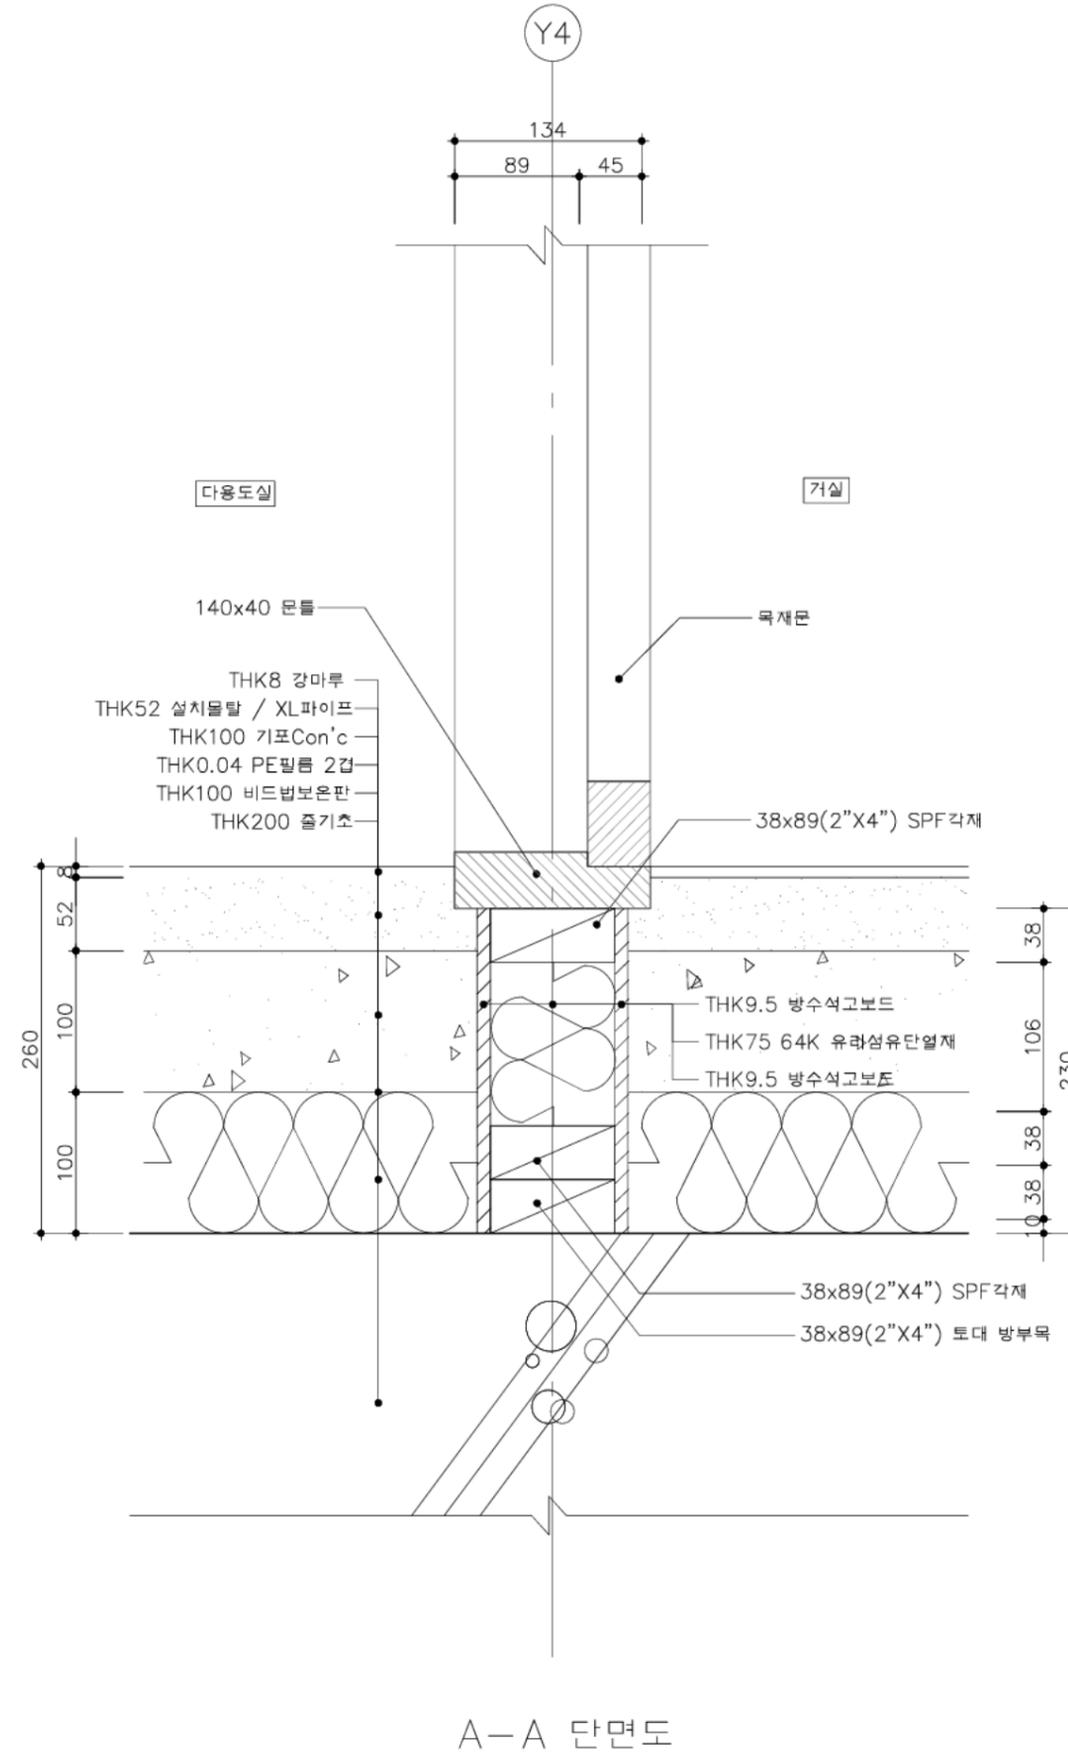


1층 거실/다용도실 바닥 접합상세도

SCALE=A3 : 1/5

A-A 단면도


국토교통부	사업명	은평구 시범한옥 건축공사			△					위치정보		도면명	1층 거실/다용도실 바닥 접합상세도
	시설/공구				△					축척	1/5		
국토교통과학기술진흥원	건축분야	건축공사	건설단계	시공단계	△	2013.09.10		명지대학교 한옥기술개발연구원		도면번호	D-512	편철번호	145
					개정번호	날짜	개정내용	작성자	검토자	확인자			

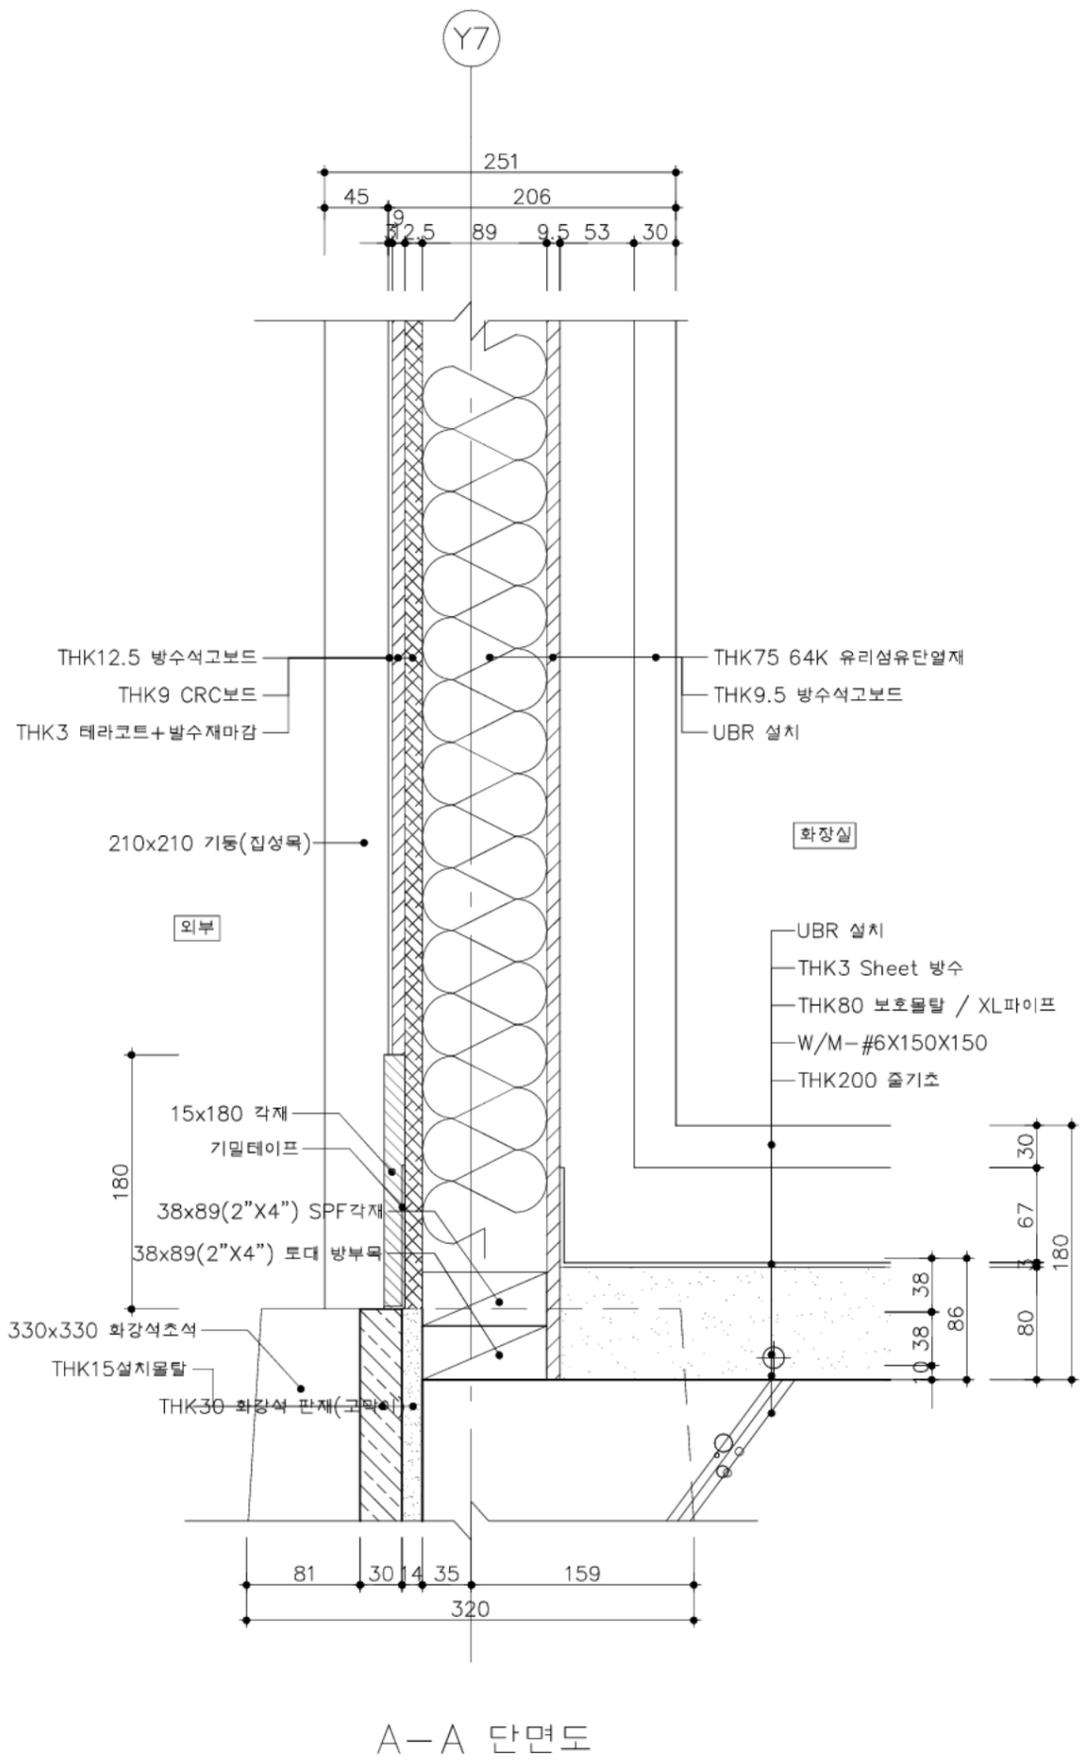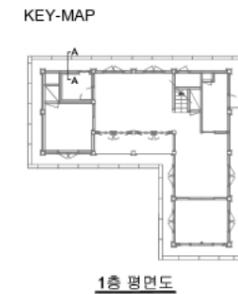


1층 화장실 바닥 접합상세도
SCALE=A3 : 1/5

	사업명	은평구 시범한옥 건축공사			△					위치정보			
	시설/공구				△					축척	1/5	도면명	1층 화장실 바닥 접합상세도
	건축분야	건축공사	건설단계	시공단계	△	2013.09.10		명지대학교 한옥기술개발연구원		도면번호	D-513	편철번호	146
					개정번호	날짜	개정내용	작성일자	검토일자	확인일자			

KEY-MAP

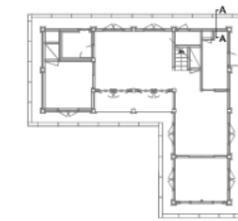

1층 평면도

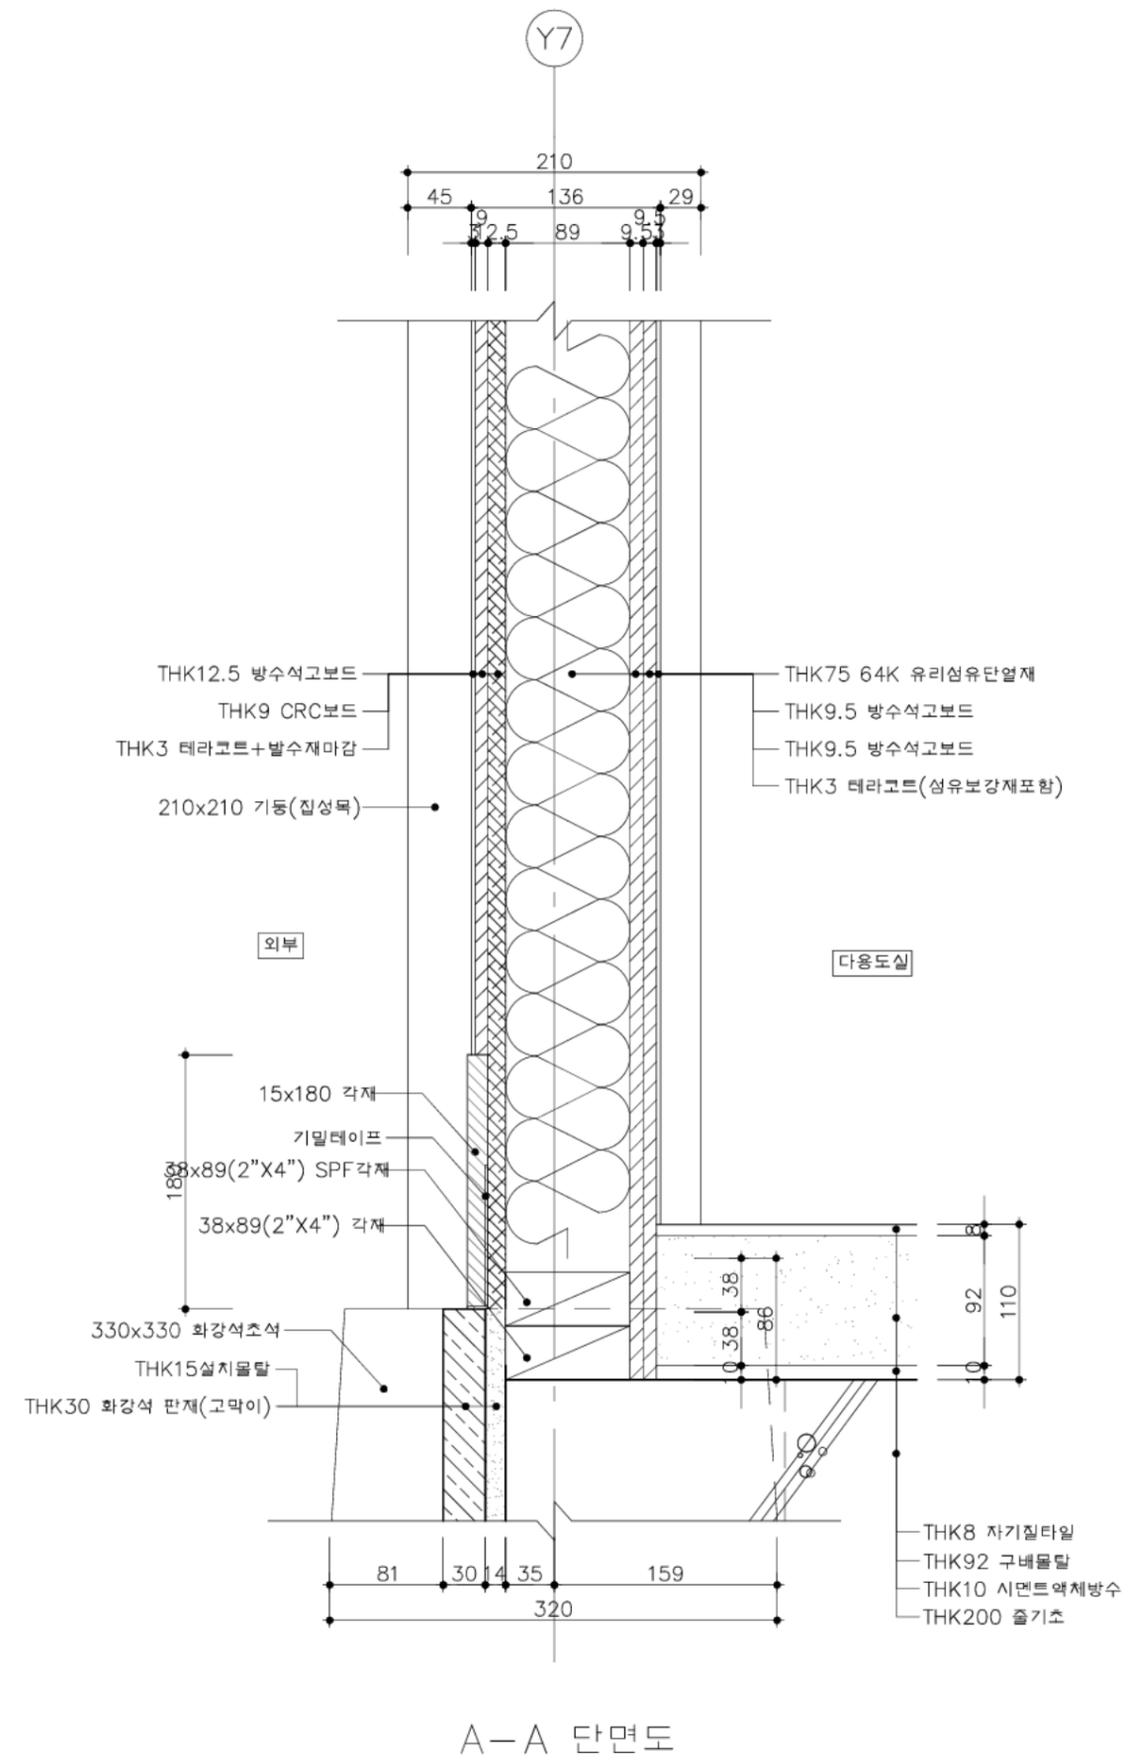

1층 다용도실 바닥 접합상세도 1


SCALE=A3 : 1/5

국토교통부 국토교통과학기술진흥원	사업명	은평구 시범한옥 건축공사			△					위치정보		도면명	1층 다용도실 바닥 접합상세도 1	
	시설/공구				△					축척	1/5			도면번호
건축분야	건축공사	건설단계	시공단계	△	2013.09.10		명지대학교 한국기술개발연구원			작성일자	검토일자	확인일자	편철번호	
				개정번호	날짜	개정내용	작성지	검토지	확인지					

KEY-MAP



1층 평면도

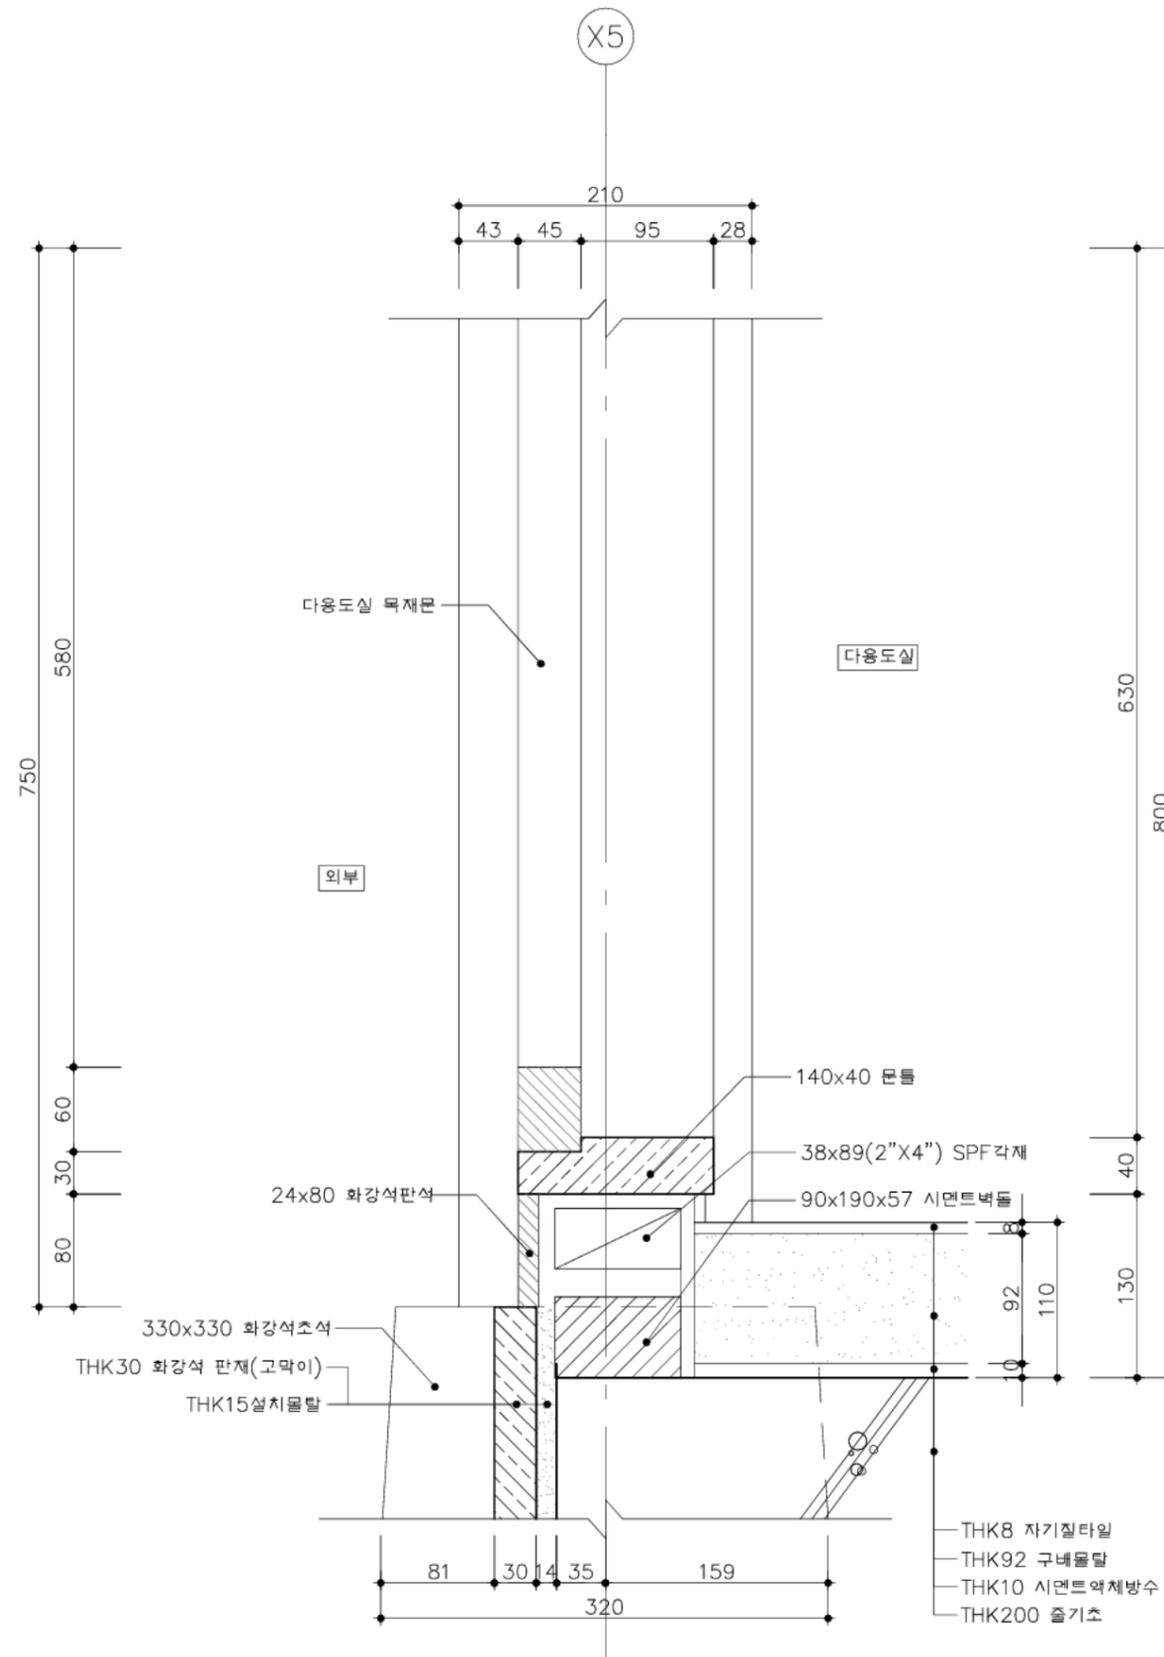

A-A 단면도

1층 다용도실 바닥 접합상세도 2


SCALE=A3 : 1/5

	사업명	은평구 시범한옥 건축공사			△					위치정보		도면명	1층 다용도실 바닥 접합상세도 2
	시설/공구				△					축척	1/5		
	건축분야	건축공사	건설단계	시공단계	△	2013.09.10		명지대학교 한국기술개발연구원		도면번호	D-515	편철번호	148
					개정번호	날짜	개정내용	작성지	검토자	확인자			

KEY-MAP



1층 평면도

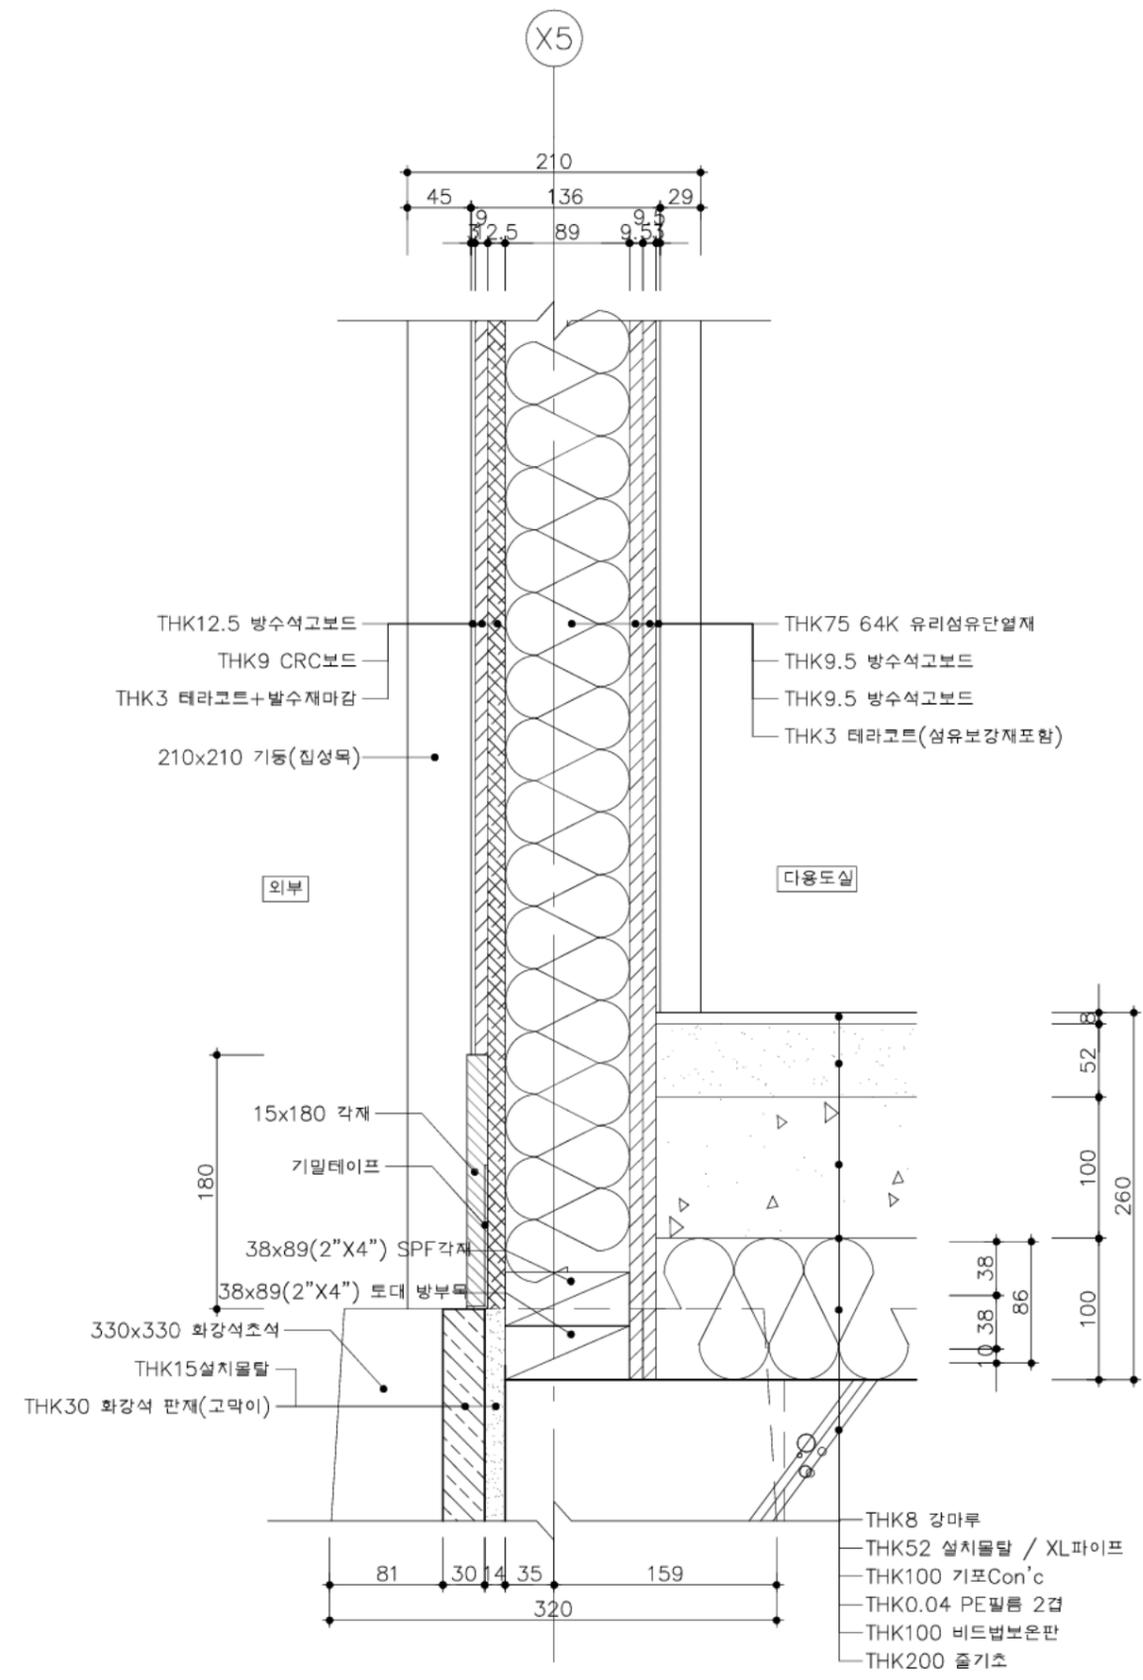


A-A 단면도

1층 다용도실 바닥 접합상세도 3


SCALE=A3 : 1/5

 	사업명	은평구 시범한옥 건축공사			△					위치정보		도면명	1층 다용도실 바닥 접합상세도 3
	시설/공구				△					축척	1/5		
건축분야	건축공사	건설단계	시공단계	△	2013.09.10	개정번호	날짜	개정내용	작성지	검토자	확인자	편철번호	149

KEY-MAP

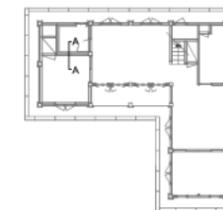

1층 평면도

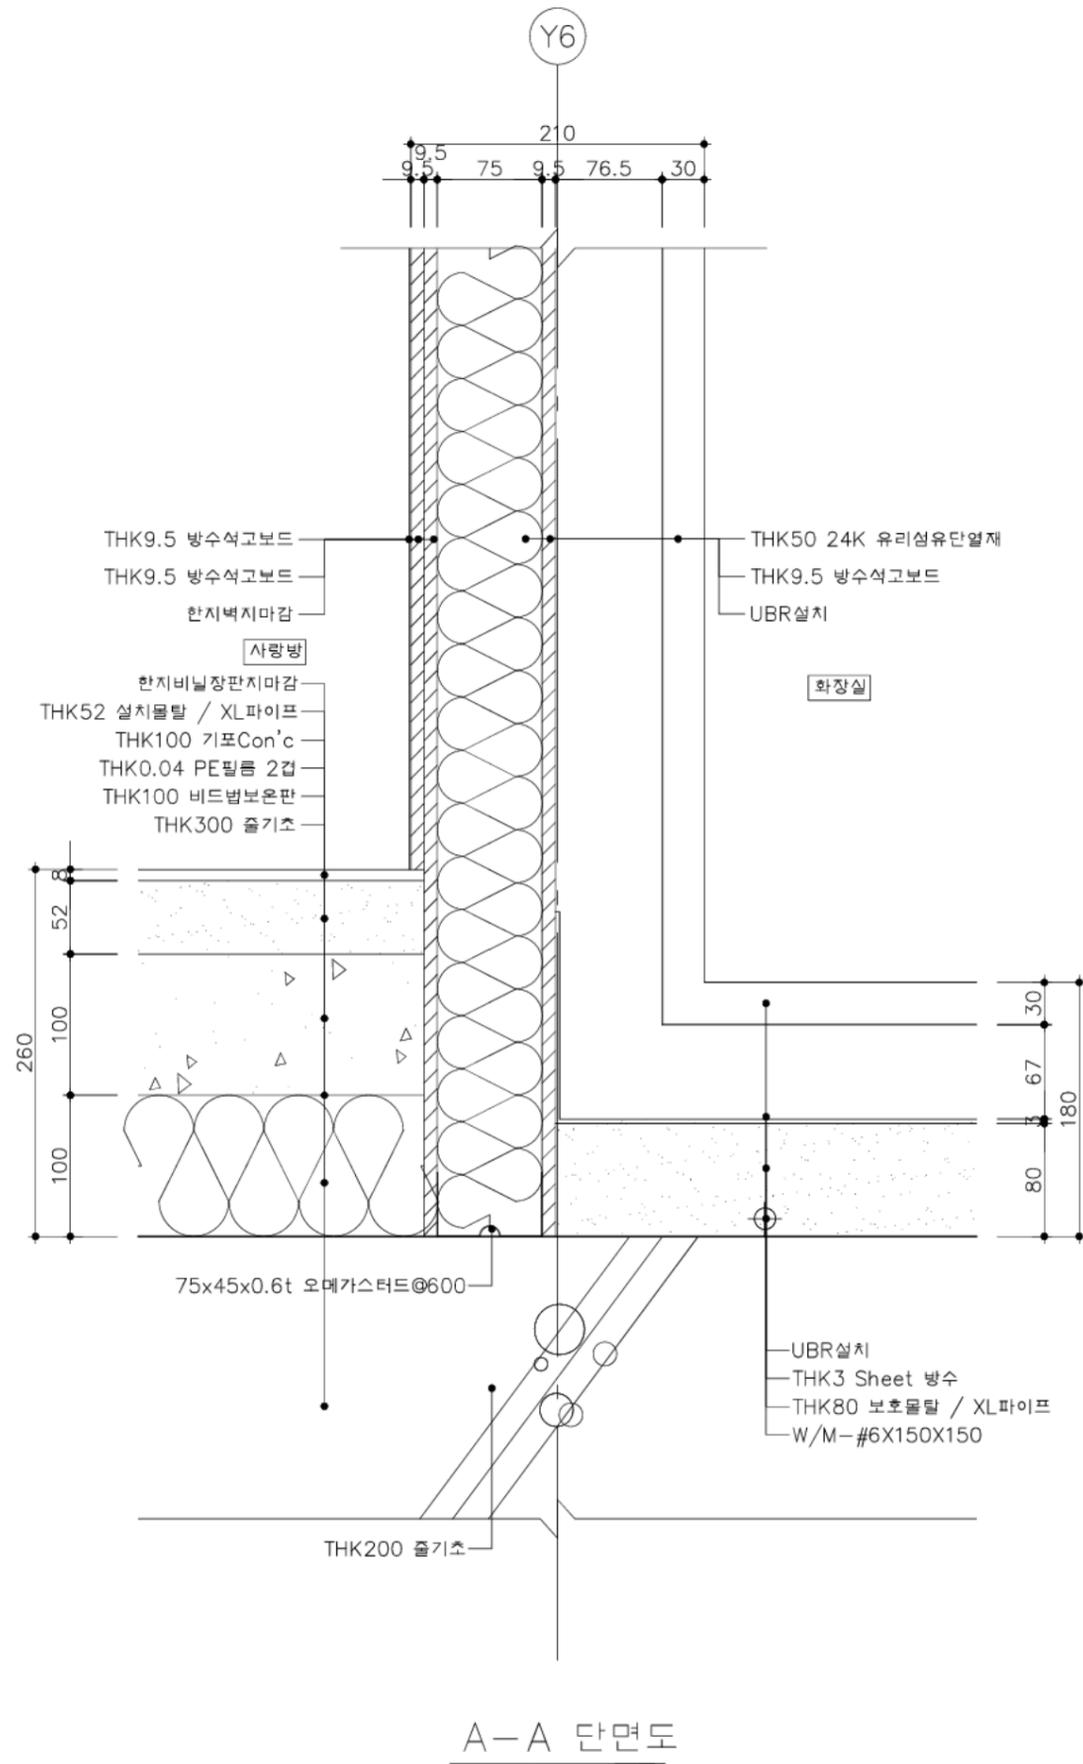

A-A 단면도

1층 방/화장실 바닥 접합상세도


SCALE=A3 : 1/5

	사업명	은평구 시범한옥 건축공사			△					위치정보			
	시설/공구				△					축척	1/5	도면명	1층 방/화장실 바닥 접합상세도
	건축분야	건축공사	건설단계	시공단계	△	2013.09.10		명지대학교 한옥기술개발연구원		도면번호	D-517	편철번호	150
					개정번호	날짜	개정내용	작성자	검토자	확인자			

KEY-MAP



1층 평면도

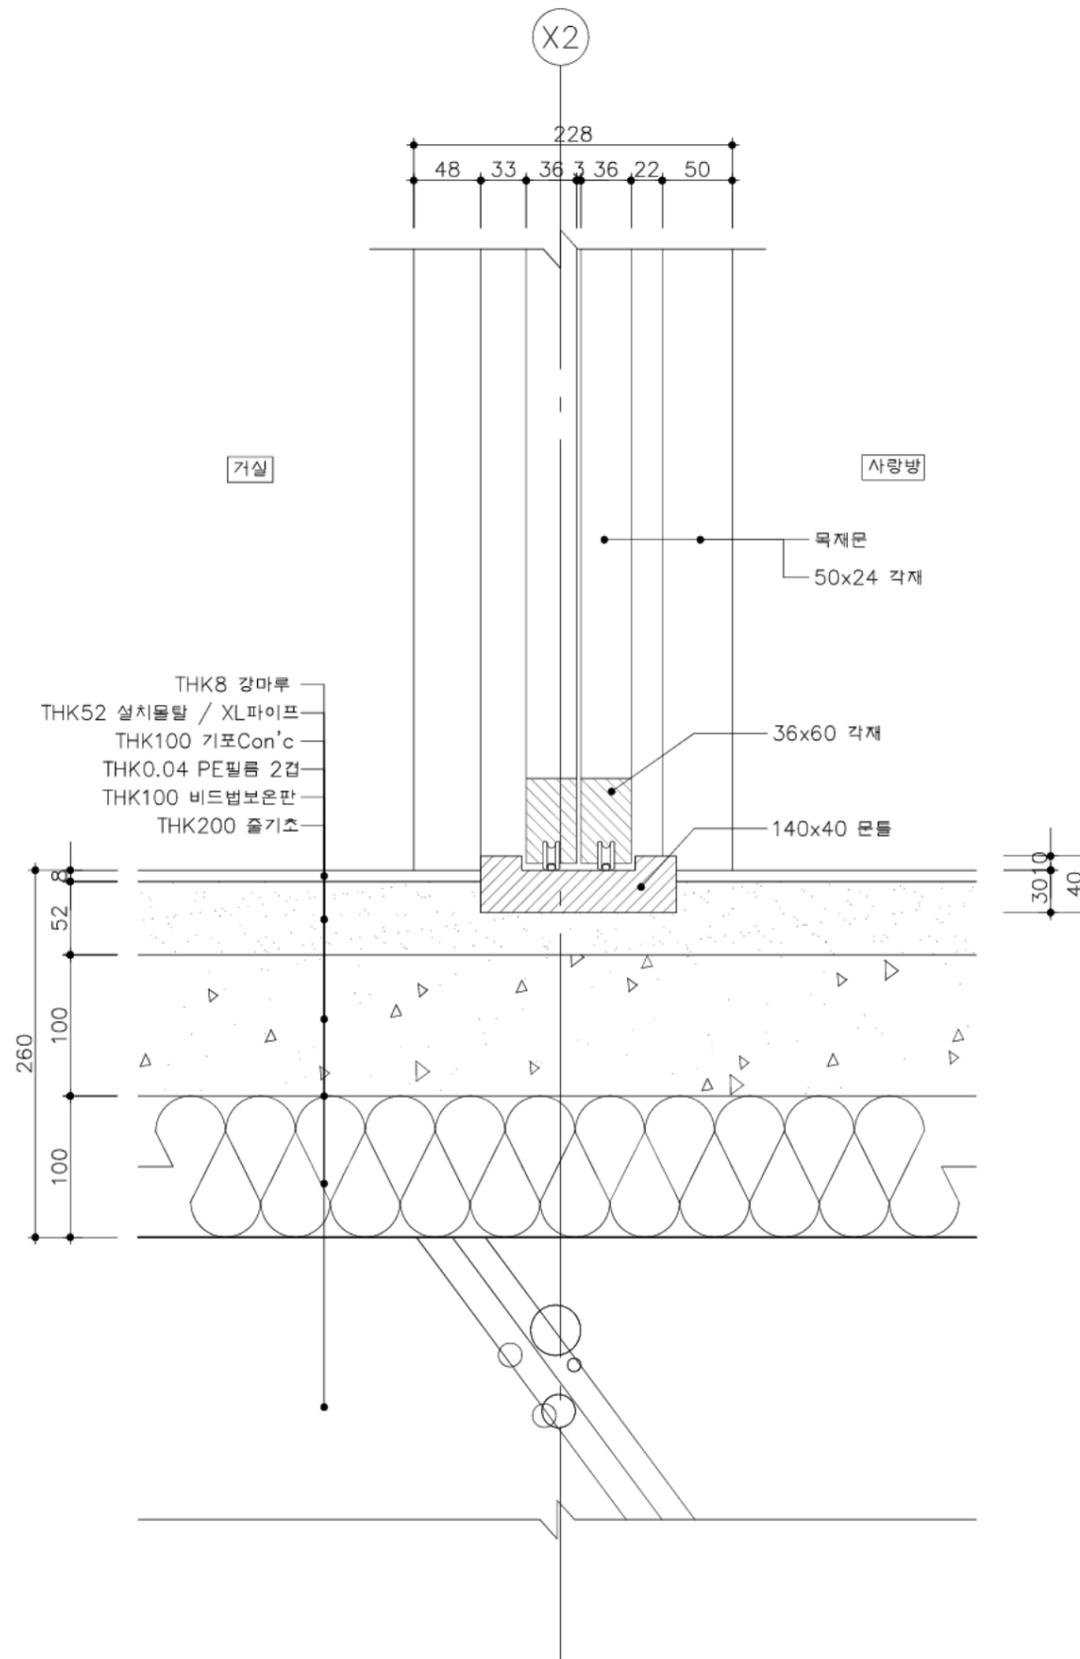


A-A 단면도

1층 방/거실 바닥 접합상세도


SCALE=A3 : 1/5

	사업명	은평구 시범한옥 건축공사			△					위치정보		도면명	1층 방/거실 바닥 접합상세도
	시설/공구				△					축척	1/5	도면번호	D-518
	건축분야	건축공사	건설단계	시공단계	△	2013.09.10		명지대학교 한옥기술개발연구원		도면번호	D-518	편철번호	151
					개정번호	날짜	개정내용	작성자	검토자	확인자			

KEY-MAP

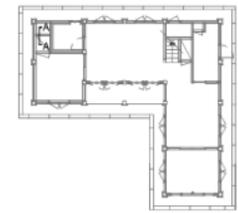

1층 평면도

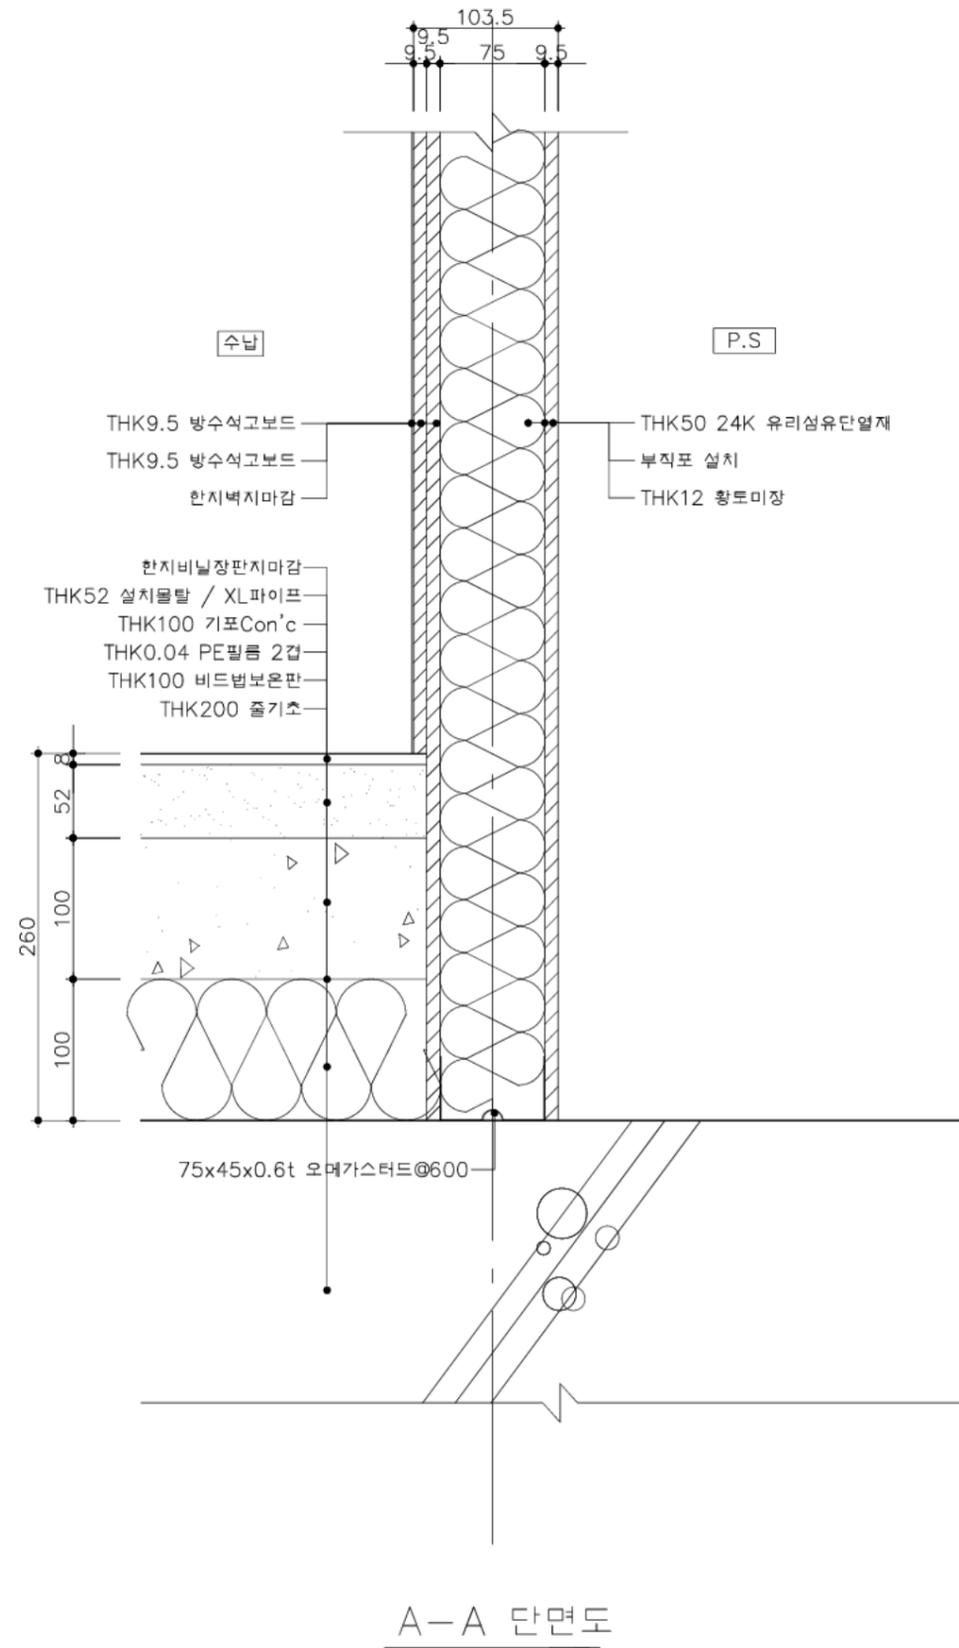


1층 수납공간/P.S 바닥 접합상세도


SCALE=A3 : 1/5

	사업명	은평구 시범한옥 건축공사			△					위치정보		도면명	1층 수납공간/P.S 바닥 접합상세도
	시설/공구				△					축척	1/5		
	건축분야	건축공사	건설단계	시공단계	△	2013.09.10		명지대학교 한옥기술개발연구원		도면번호	D-519	편철번호	152
					개정번호	날짜	개정내용	작성자	검토자	확인자			

KEY-MAP

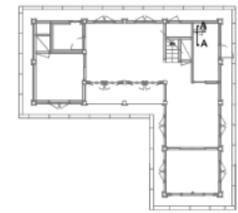

1층 평면도

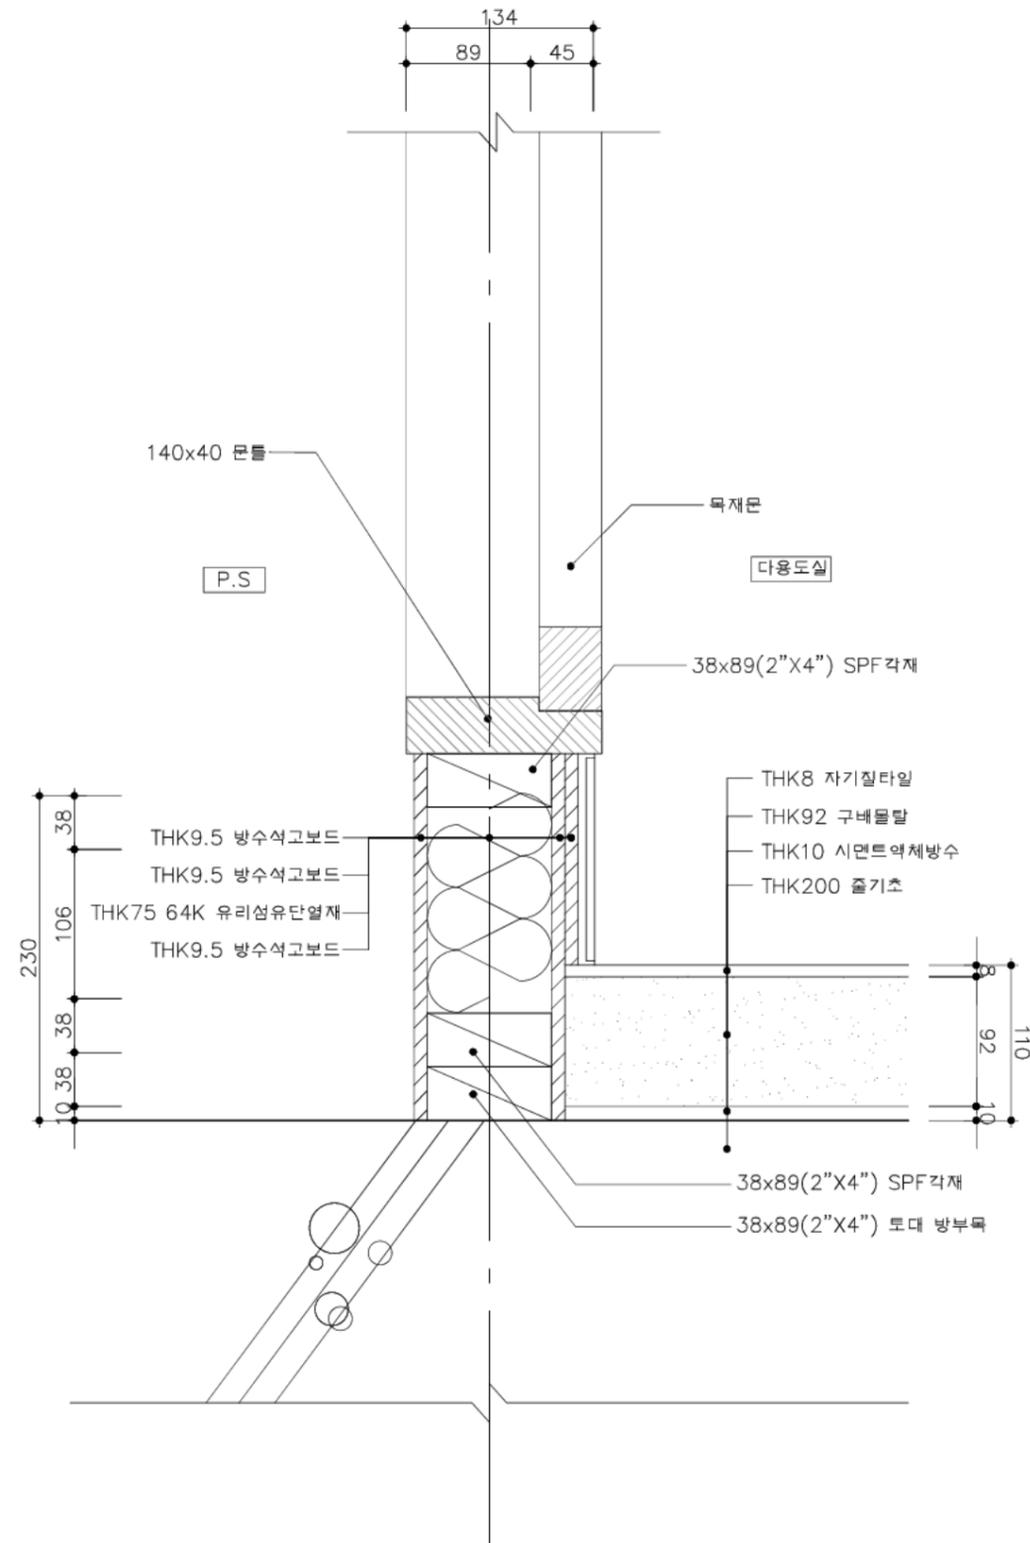


A-A 단면도

1층 P.S/다용도실 바닥 접합상세도 1


SCALE=A3 : 1/5

	사업명	은평구 시범한옥 건축공사			△					위치정보		도면명	1층 P.S/다용도실 바닥 접합상세도 1
	시설/공구				△					축척	1/5		
	건축분야	건축공사	건설단계	시공단계	△	2013.09.10		명지대학교 한옥기술개발연구원		도면번호	D-520	편철번호	153
					개정번호	날짜	개정내용	작성자	검토자	확인자			

KEY-MAP

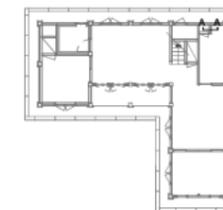

1층 평면도

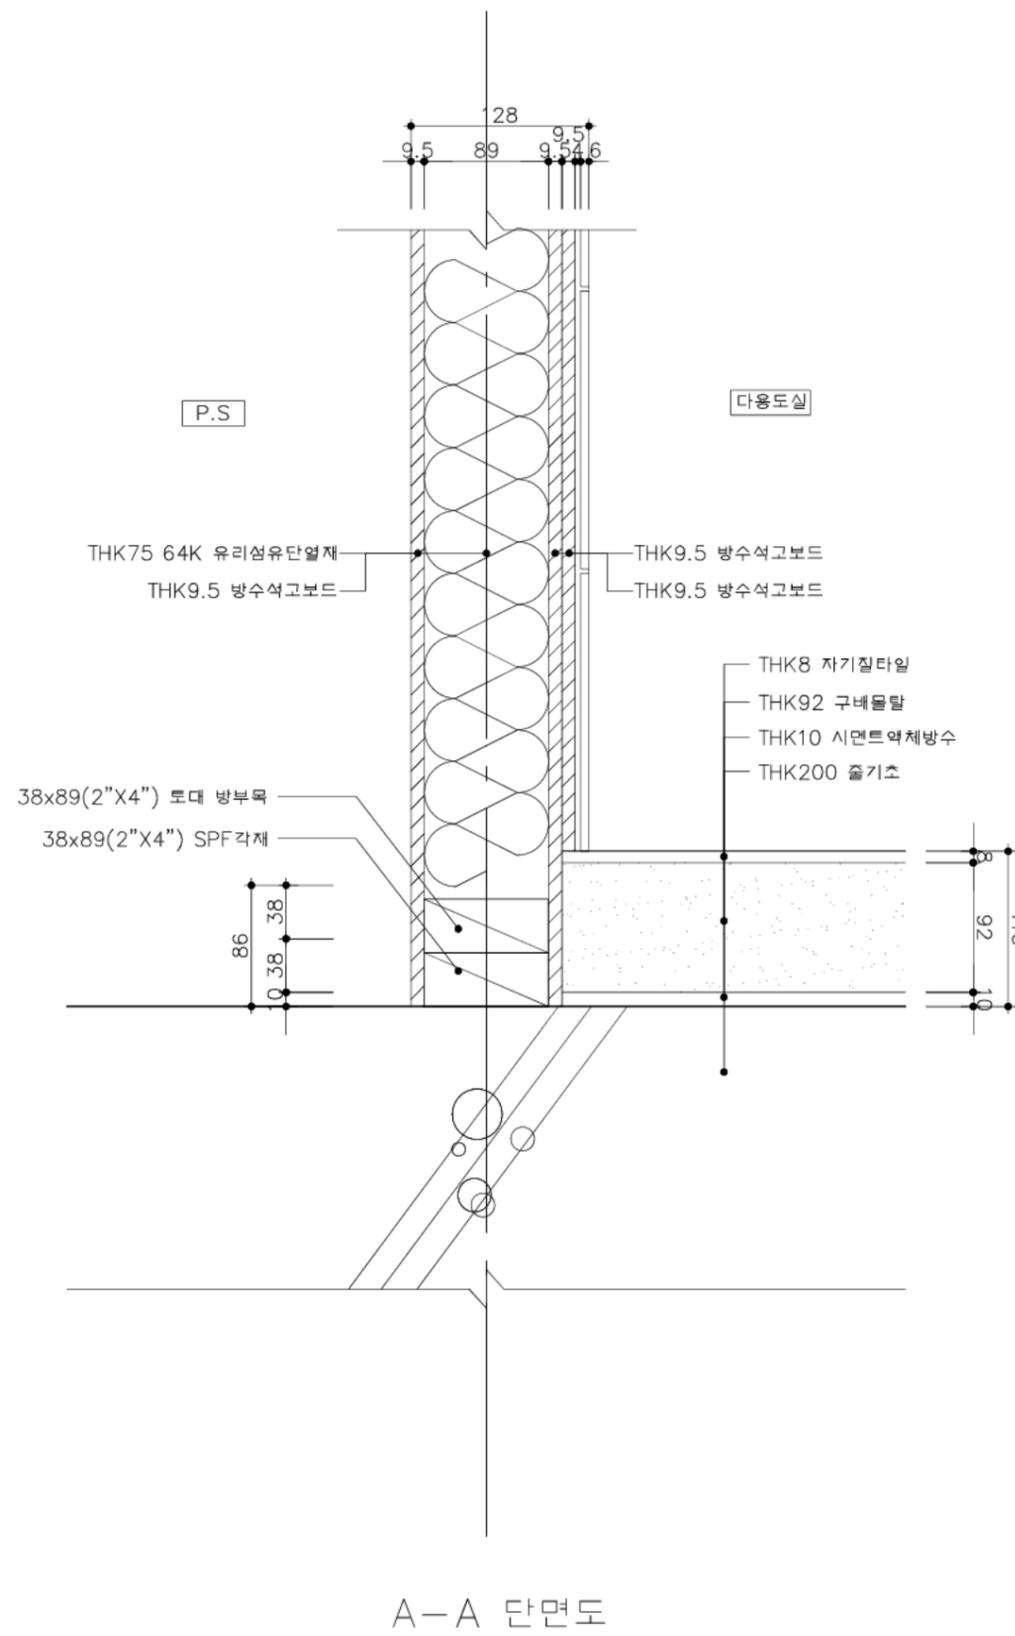


1층 P.S/다용도실 바닥 접합상세도 2


SCALE=A3 : 1/5

	사업명	은평구 시범한옥 건축공사			△					위치정보		도면명	1층 P.S/다용도실 바닥 접합상세도 2
	시설/공구				△					축척	1/5		
	건축분야	건축공사	건설단계	시공단계	△	2013.09.10		명지대학교 한옥기술개발연구원		도면번호	D-521	편철번호	154
					개정번호	날짜	개정내용	작성자	검토자	확인자			

KEY-MAP

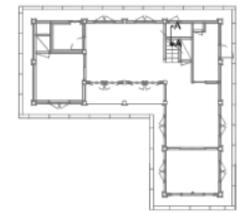

1층 평면도

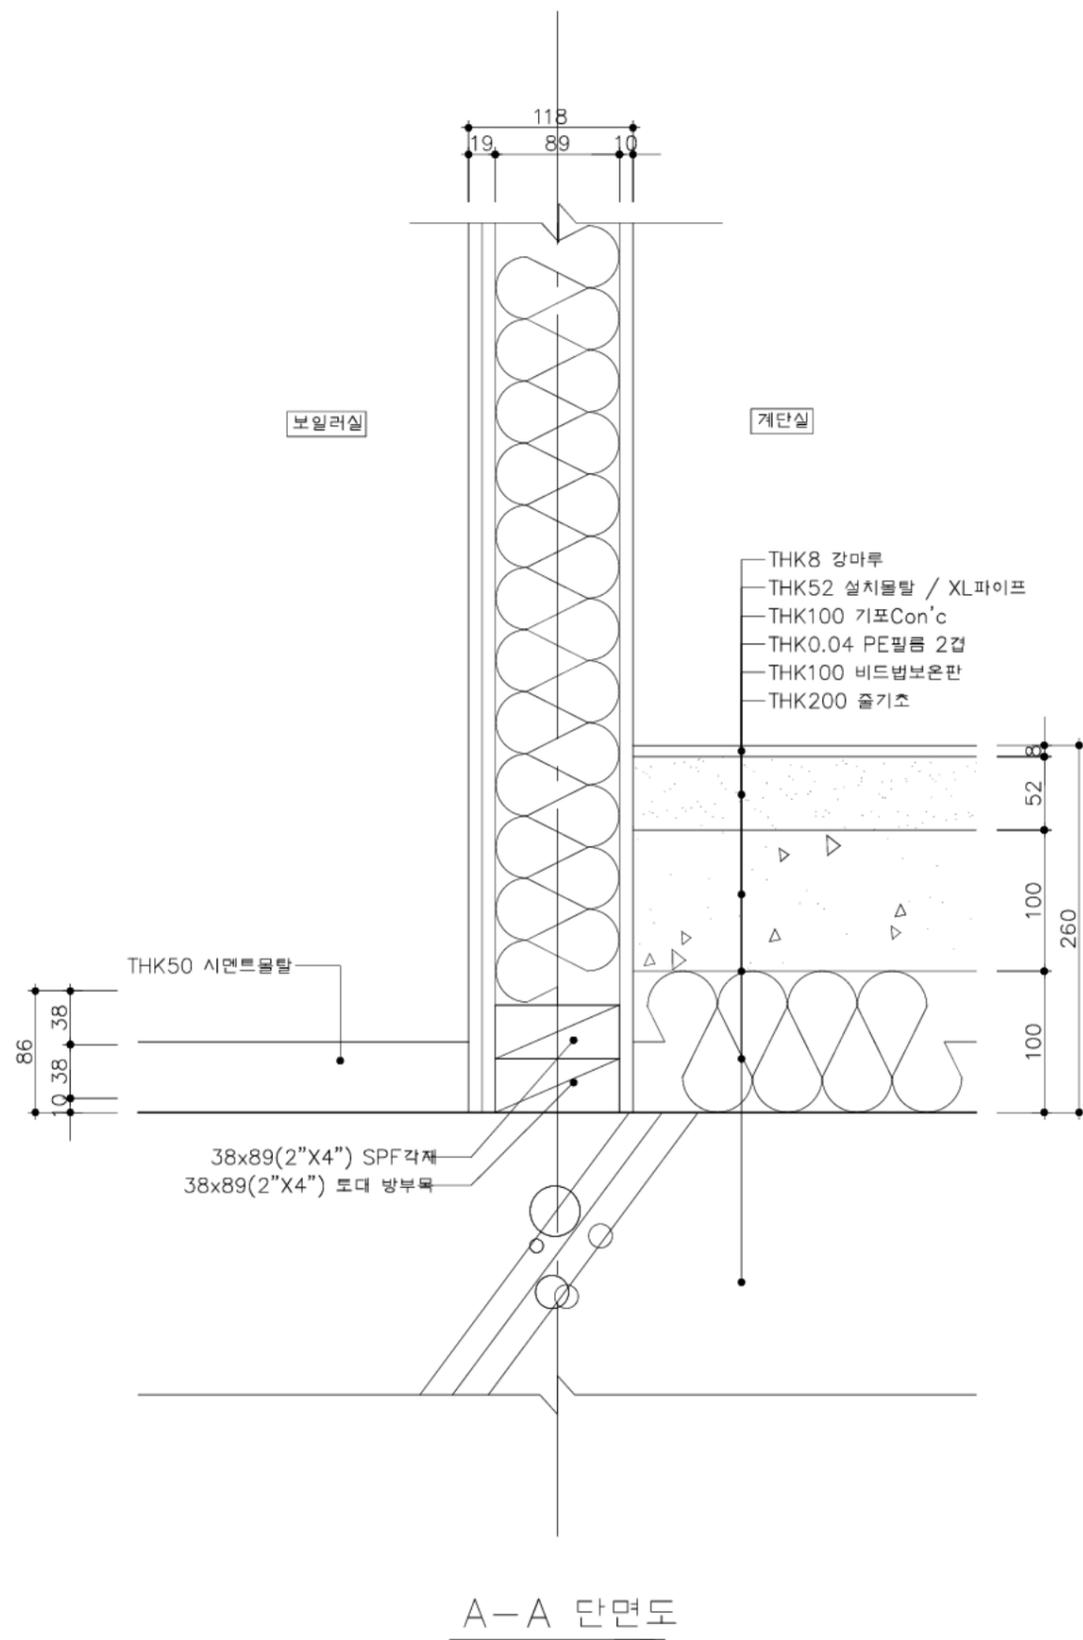


1층 보일러/계단 바닥 접합상세도


SCALE=A3 : 1/5

	사업명	은평구 시범한옥 건축공사			△					위치정보		도면명	1층 보일러/계단 바닥 합상세도
	시설/공구				△					축척	1/5	도면번호	D-522
	건축분야	건축공사	건설단계	시공단계	△	2013.09.10	명지대학교 한옥기술개발연구원			도면번호	D-522	편철번호	155
					개정번호	날짜	개정내용	작성자	검토자	확인자			

KEY-MAP

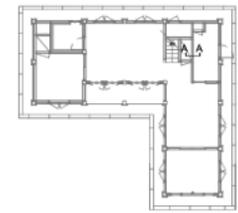

1층 평면도

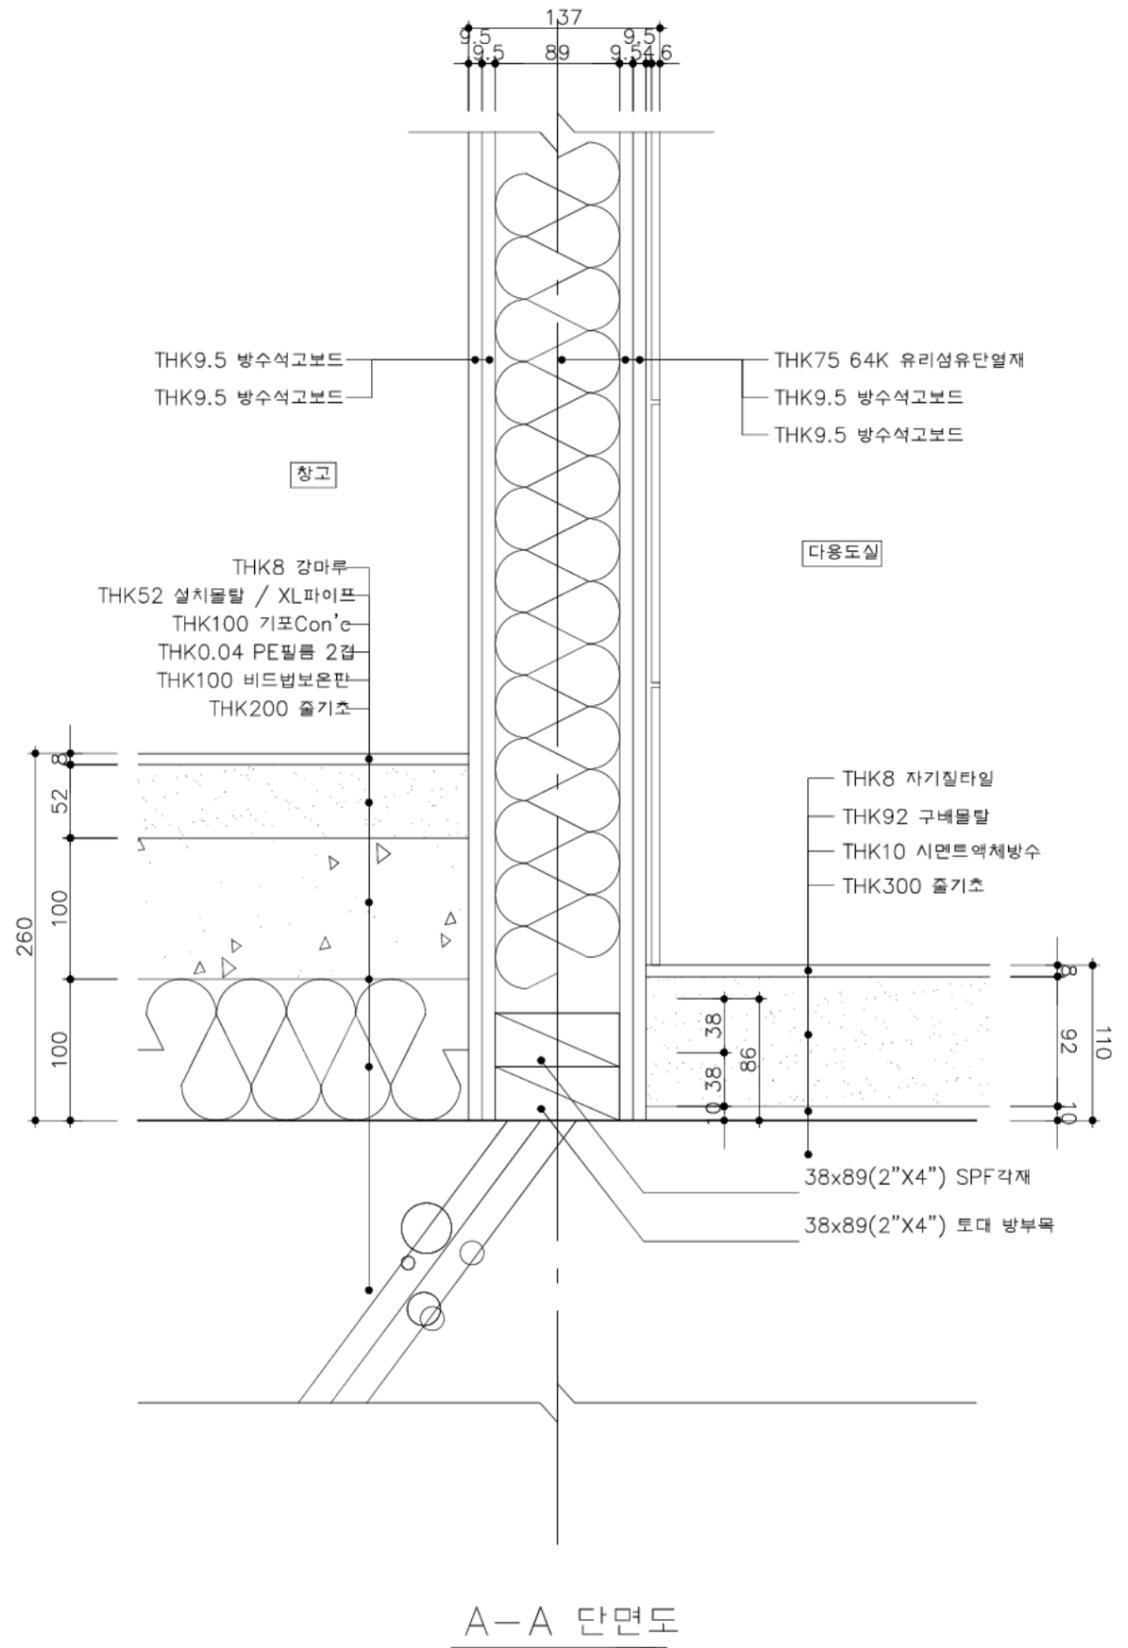


1층 다용도실/창고 바닥 접합상세도

SCALE=A3 : 1/5


A-A 단면도

국토교통부 국토교통과학기술진흥원	사업명	은평구 시범한옥 건축공사			△					위치정보		도면명	1층 다용도실/창고 바닥 접합상세도	
	시설/공구				△					축척	1/5			도면번호
건축분야	건축공사	건설단계	시공단계	△	2013.09.10	개정번호	날짜	개정내용	작성지	검토자	확인자	도면번호	D-523	

KEY-MAP

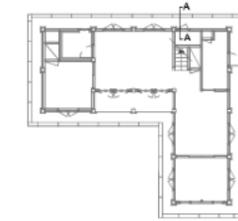

1층 평면도


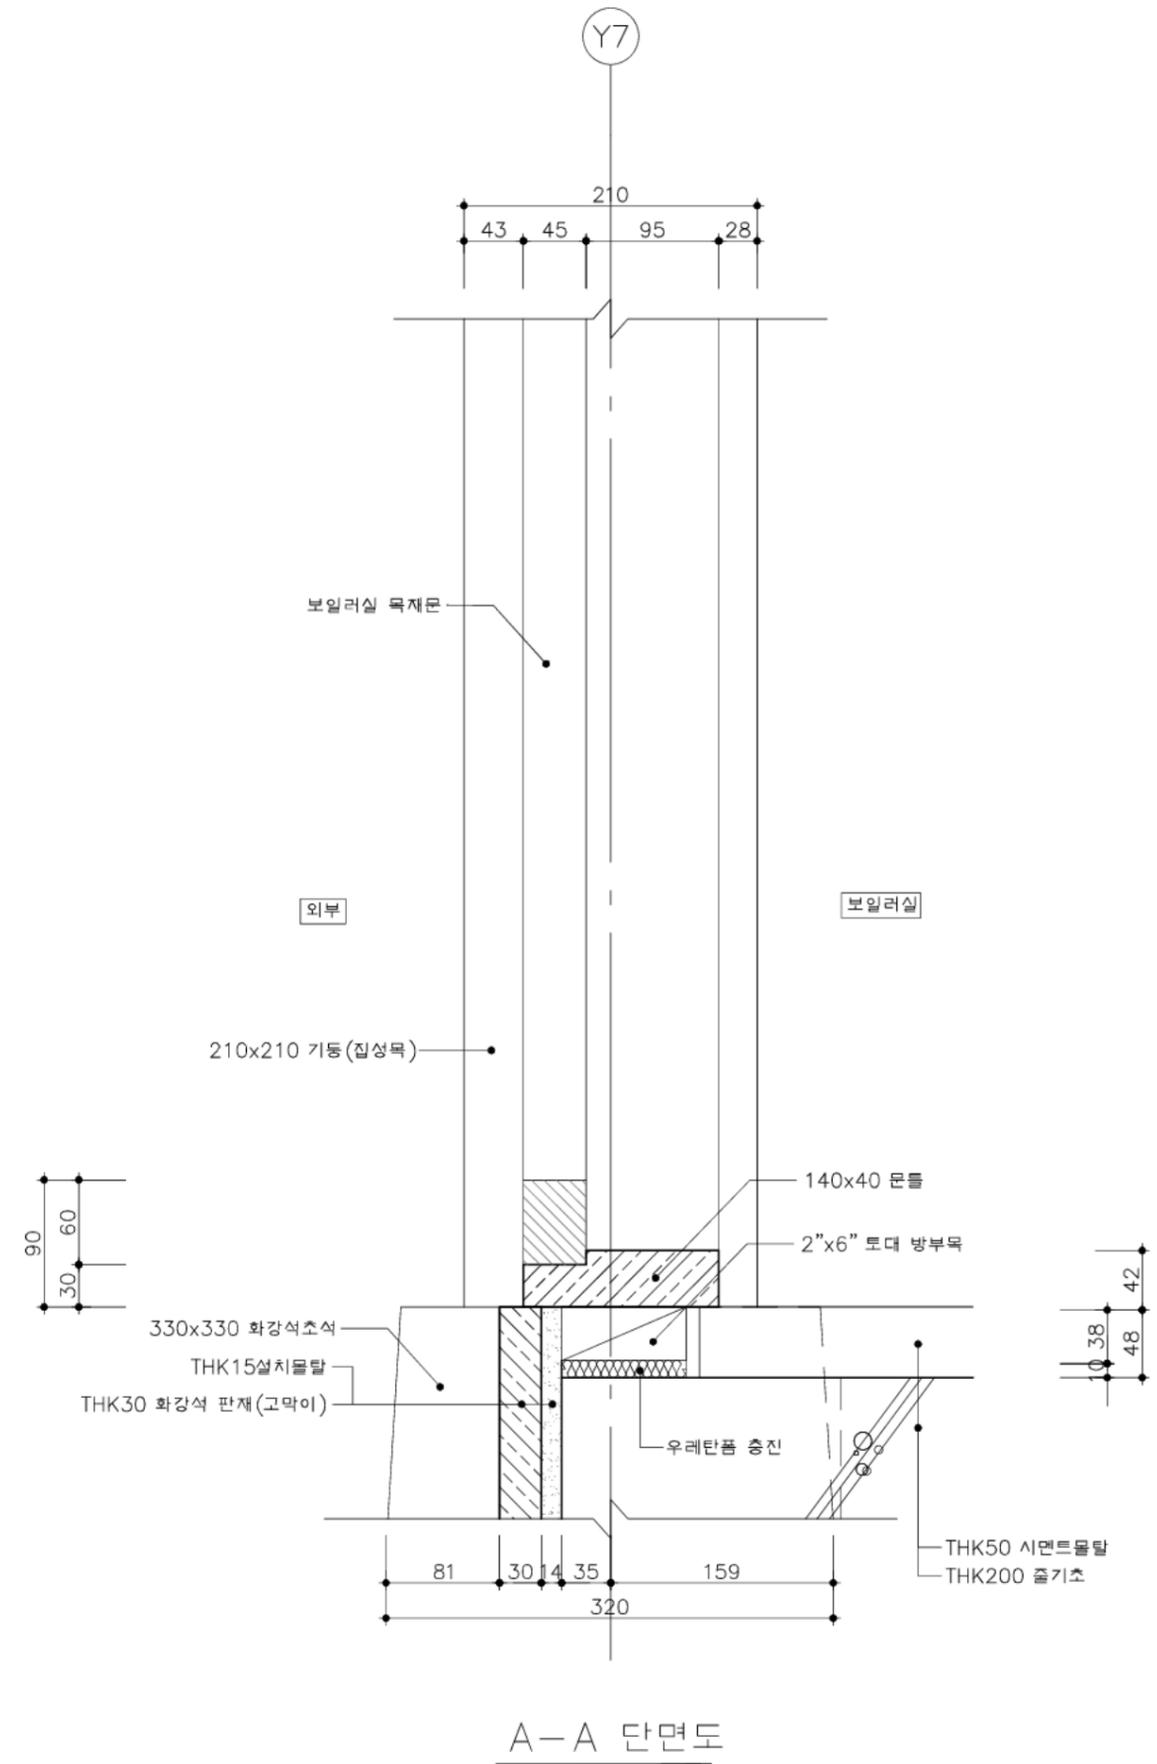


A-A 단면도

1층 보일러실 바닥 접합상세도



SCALE=A3 : 1/5

	사업명	은평구 시범한옥 건축공사			△					위치정보		도면명	1층 보일러실 바닥 접합상세도
	시설/공구				△					축척	1/5	도면번호	D-524
	건축분야	건축공사	건설단계	시공단계	△	2013.09.10		명지대학교 한옥기술개발연구원		작성일자		검토일자	
					개정번호	날짜	개정내용	작성지	검토자	확인자		편철번호	157

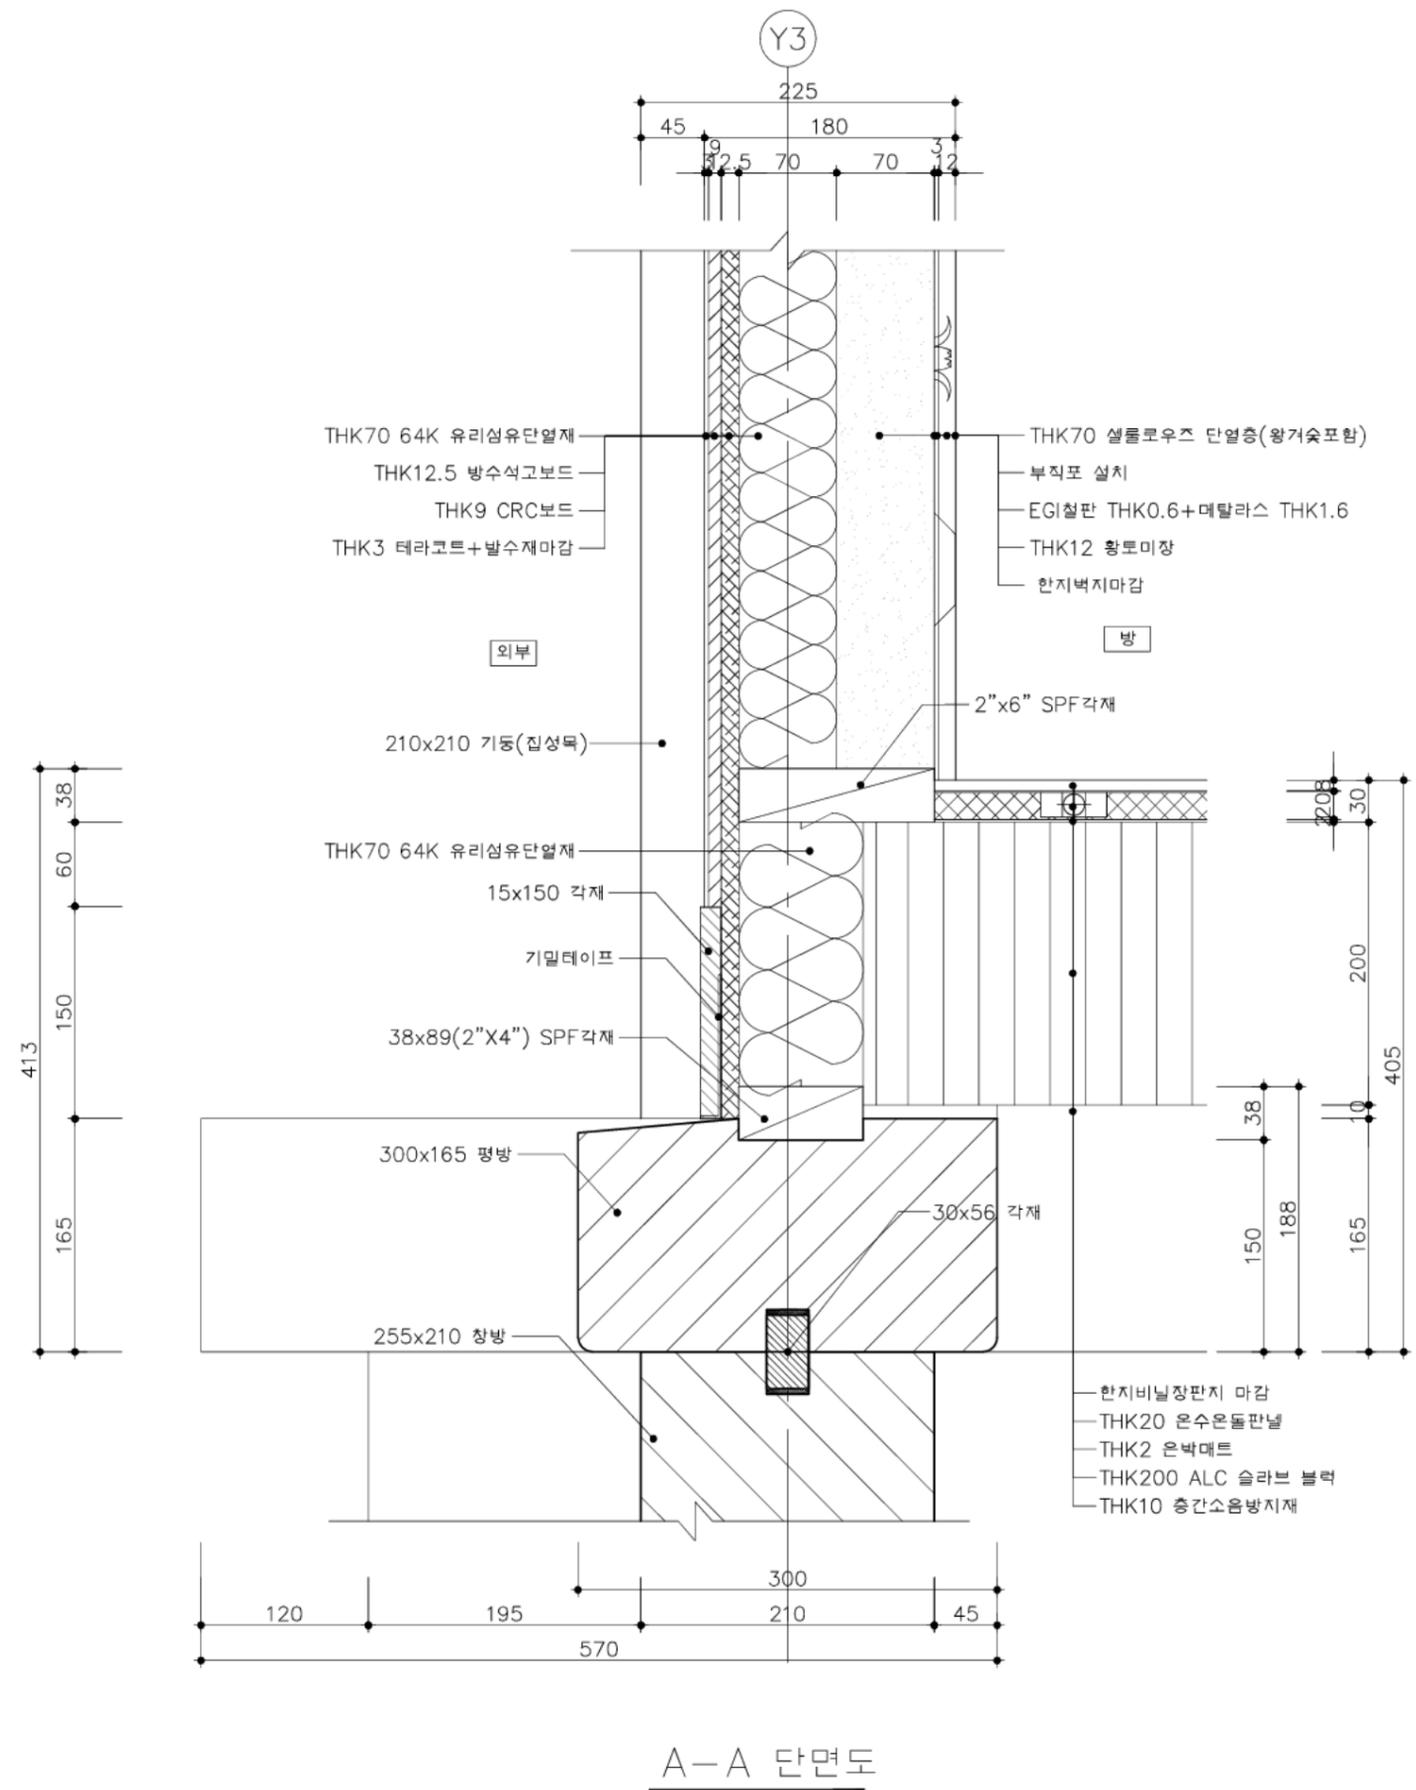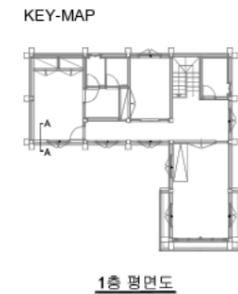

2층 방 바닥 접합상세도 1
SCALE=A3 : 1/5



국토교통부 국토교통과학기술진흥원	사업명	은평구 시범한옥 건축공사			△					위치정보			
	시설/공구				△					축척	1/5	도면명	2층 방 바닥 접합상세도 1
	건축분야	건축공사	건설단계	시공단계	△	2013.09.10				도면번호	D-525	편철번호	158
					개정번호	날짜	개정내용	작성지	검토자	확인자			

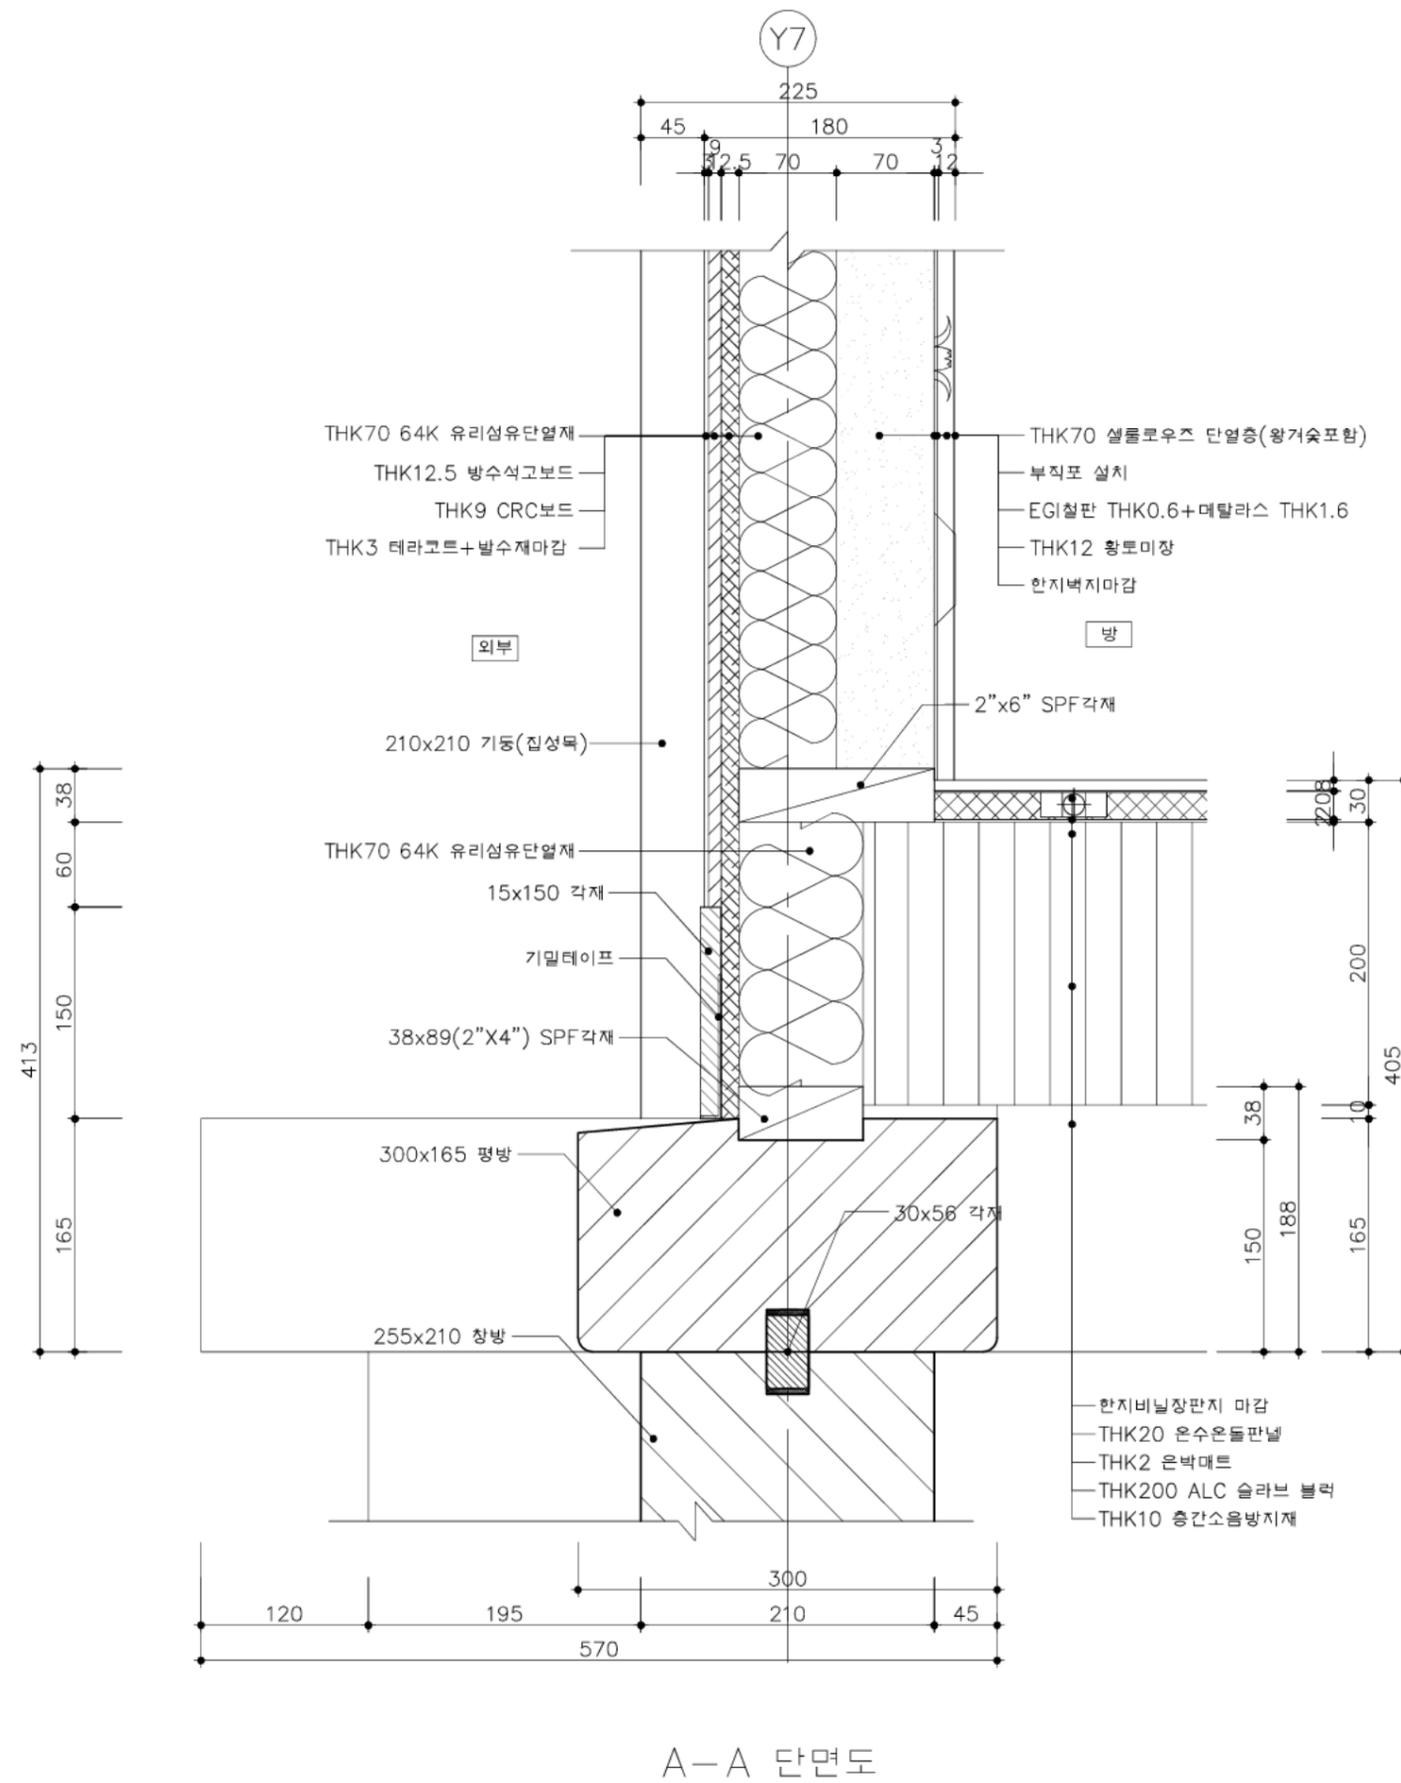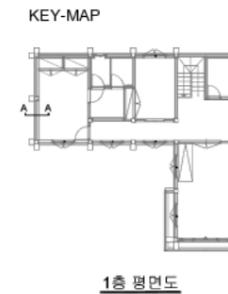

2층 방 바닥 접합상세도 2

SCALE=A3 : 1/5


국토교통부 국토교통과학기술진흥원	사업명	은평구 시범한옥 건축공사			△					위치정보		도면명	2층 방 바닥 접합상세도 2	
	시설/공구				△					축척	1/5	도면번호	D-526	
	건축분야	건축공사	건설단계	시공단계	△	2013.09.10	개정번호	날짜	개정내용	작성지	검토자	확인자	편철번호	159

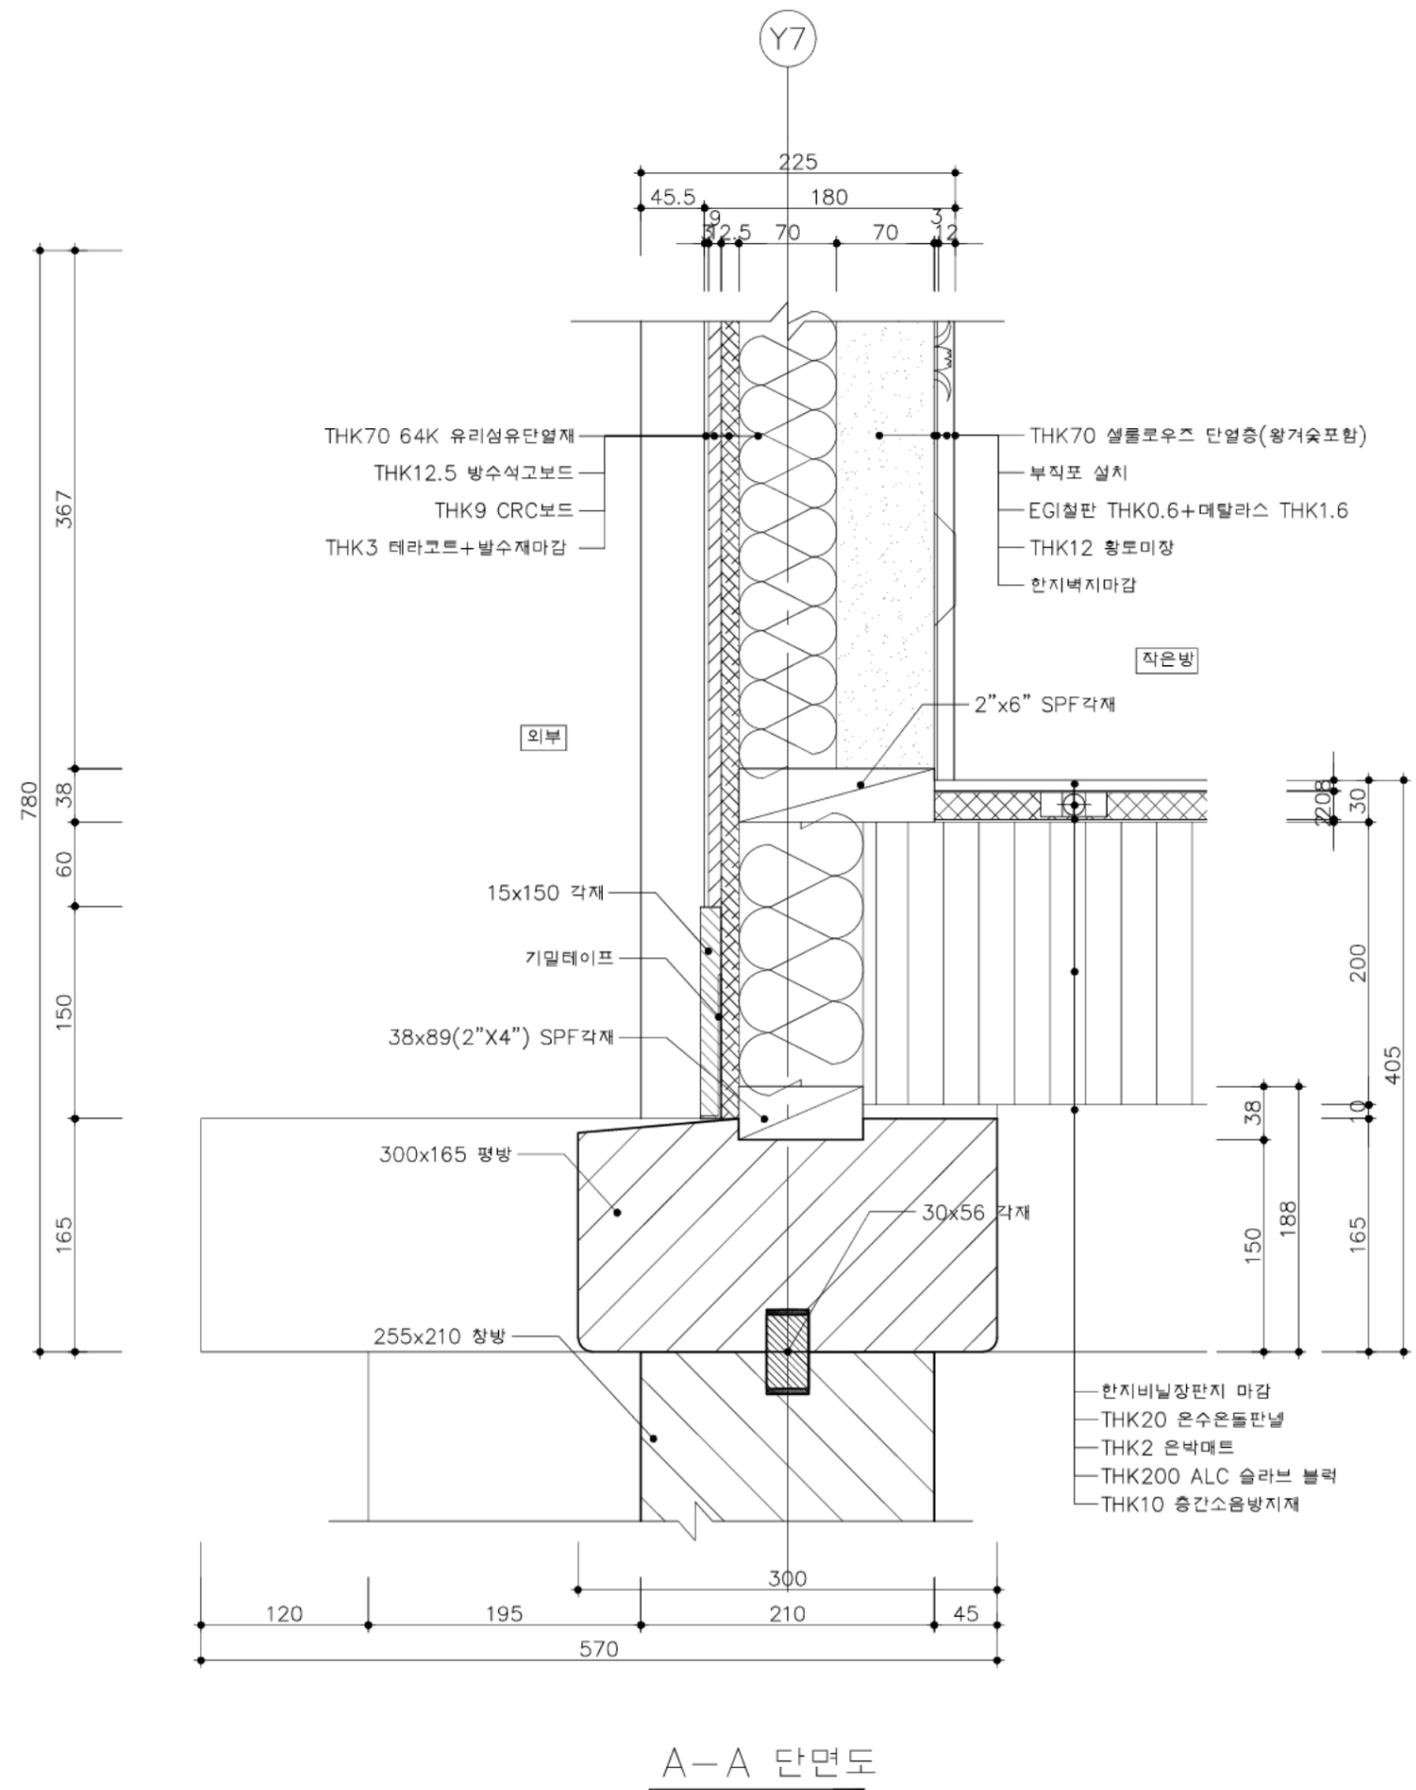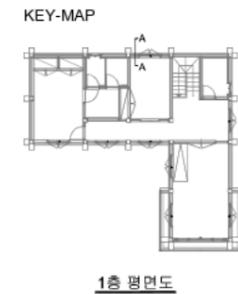


2층 방 바닥 집합상세도 3
SCALE=A3 : 1/5

국토교통부 국토교통과학기술진흥원	사업명	은평구 시범한옥 건축공사			△					위치정보		도면명	2층 방 바닥 집합상세도 3	
	시설/공구				△					축척	1/5	도면번호	D-527	
건축분야	건축공사	건설단계	시공단계	2013.09.10	개정번호	날짜	개정내용	작성일자	검토일자	확인일자	도면번호	D-527	편철번호	160

KEY-MAP

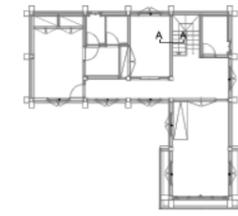

1층 평면도


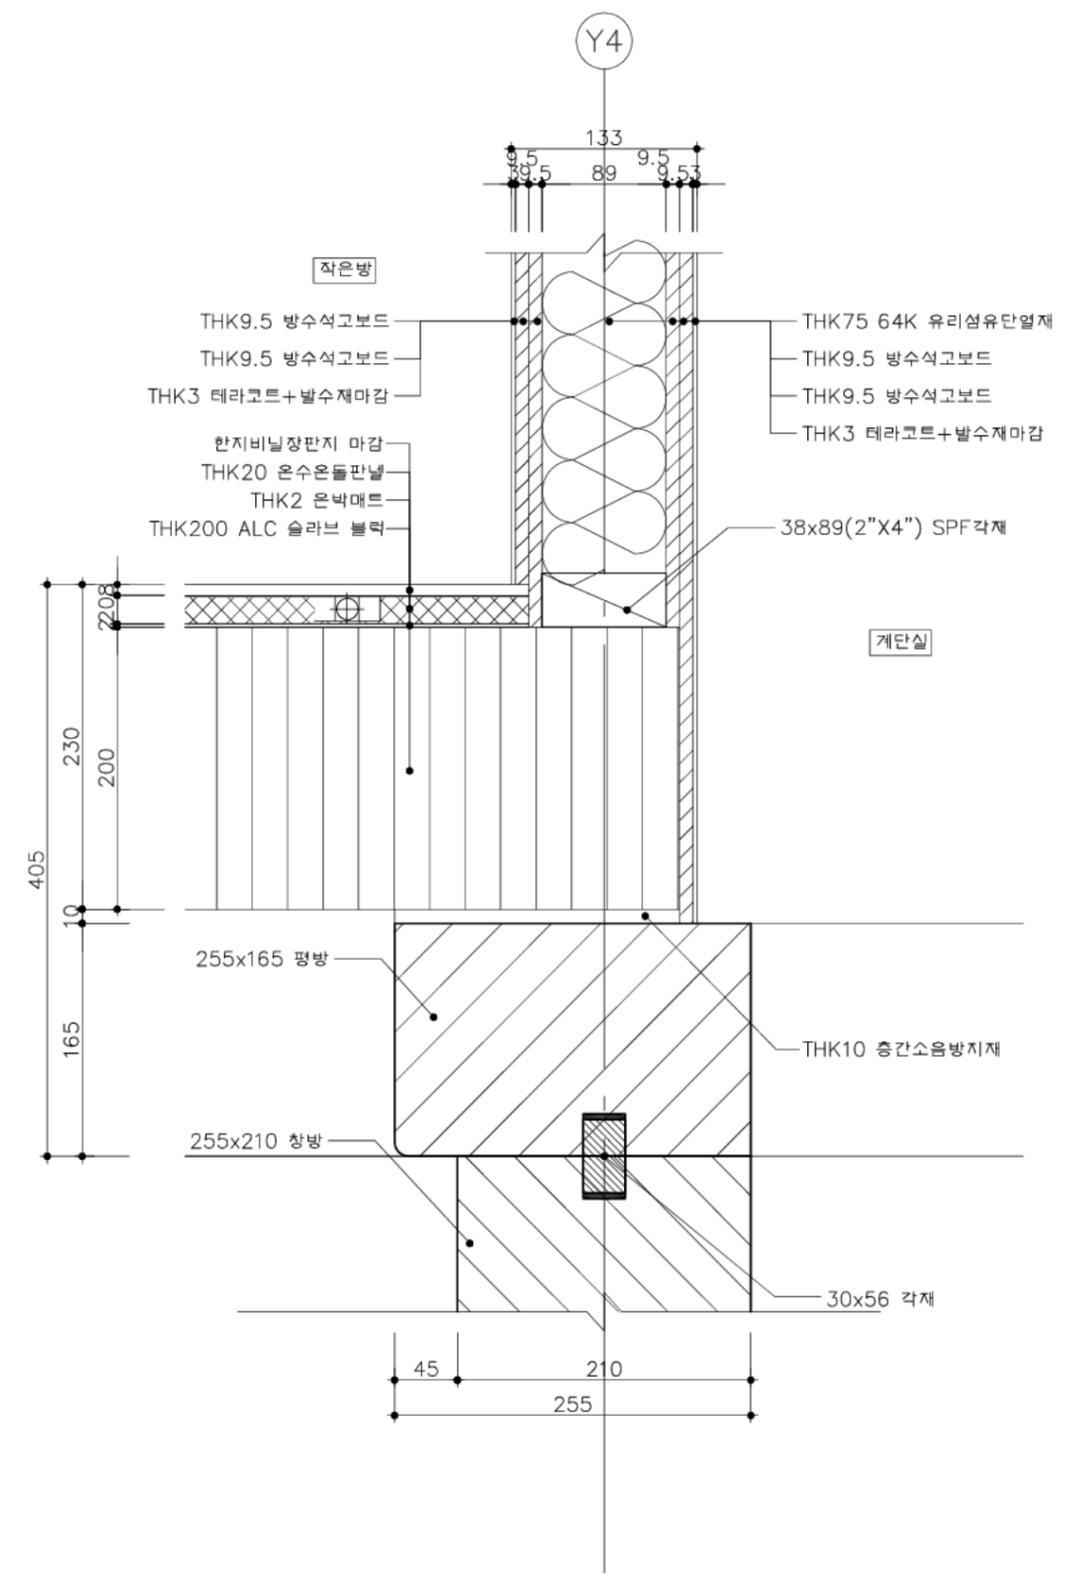


A-A 단면도

2층 방 바닥 접합상세도 4

SCALE=A3 : 1/5

국토교통부	사업명	은평구 시범한옥 건축공사			△					위치정보		도면명	2층 방 바닥 접합상세도 4
	시설/공구				△					축척	1/5	도면번호	D-528
국토교통과학기술진흥원	건축분야	건축공사	건설단계	시공단계	△	2013.09.10	명지대학교 한옥기술개발연구원			도면번호	D-528	편철번호	161
					개정번호	날짜	개정내용	작성자	검토자	확인자			

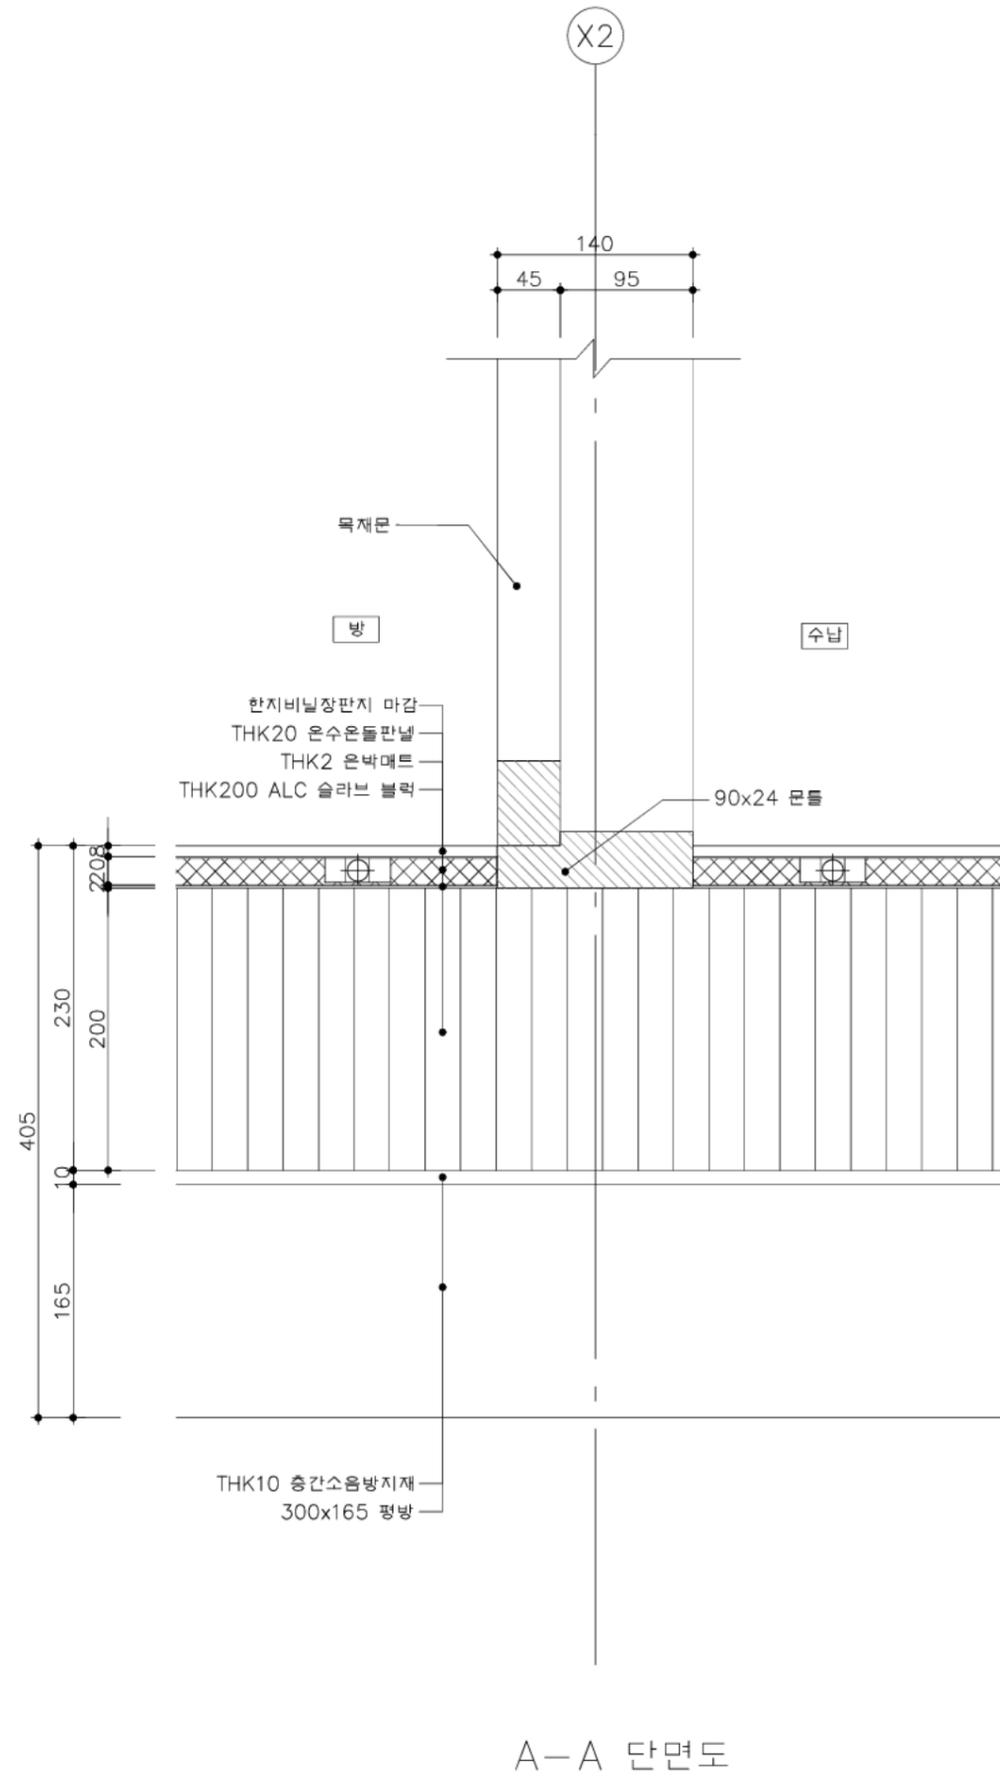
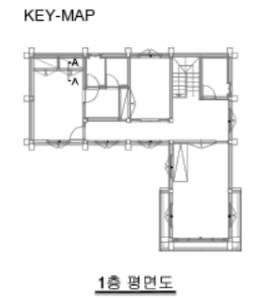


2층 방 바닥 접합상세도 5

SCALE=A3 : 1/5



A-A 단면도

	사업명	은평구 시범한옥 건축공사			△					위치정보		도면명	2층 방 바닥 접합상세도 5	
	시설/공구				△					축척	1/5	도면번호	D-529	
	건축분야	건축공사	건설단계	시공단계	△	2013.09.10	날짜	개정내용	명지대학교 한옥기술개발연구원	작성지	검토자	확인자	편철번호	162
					개정번호									

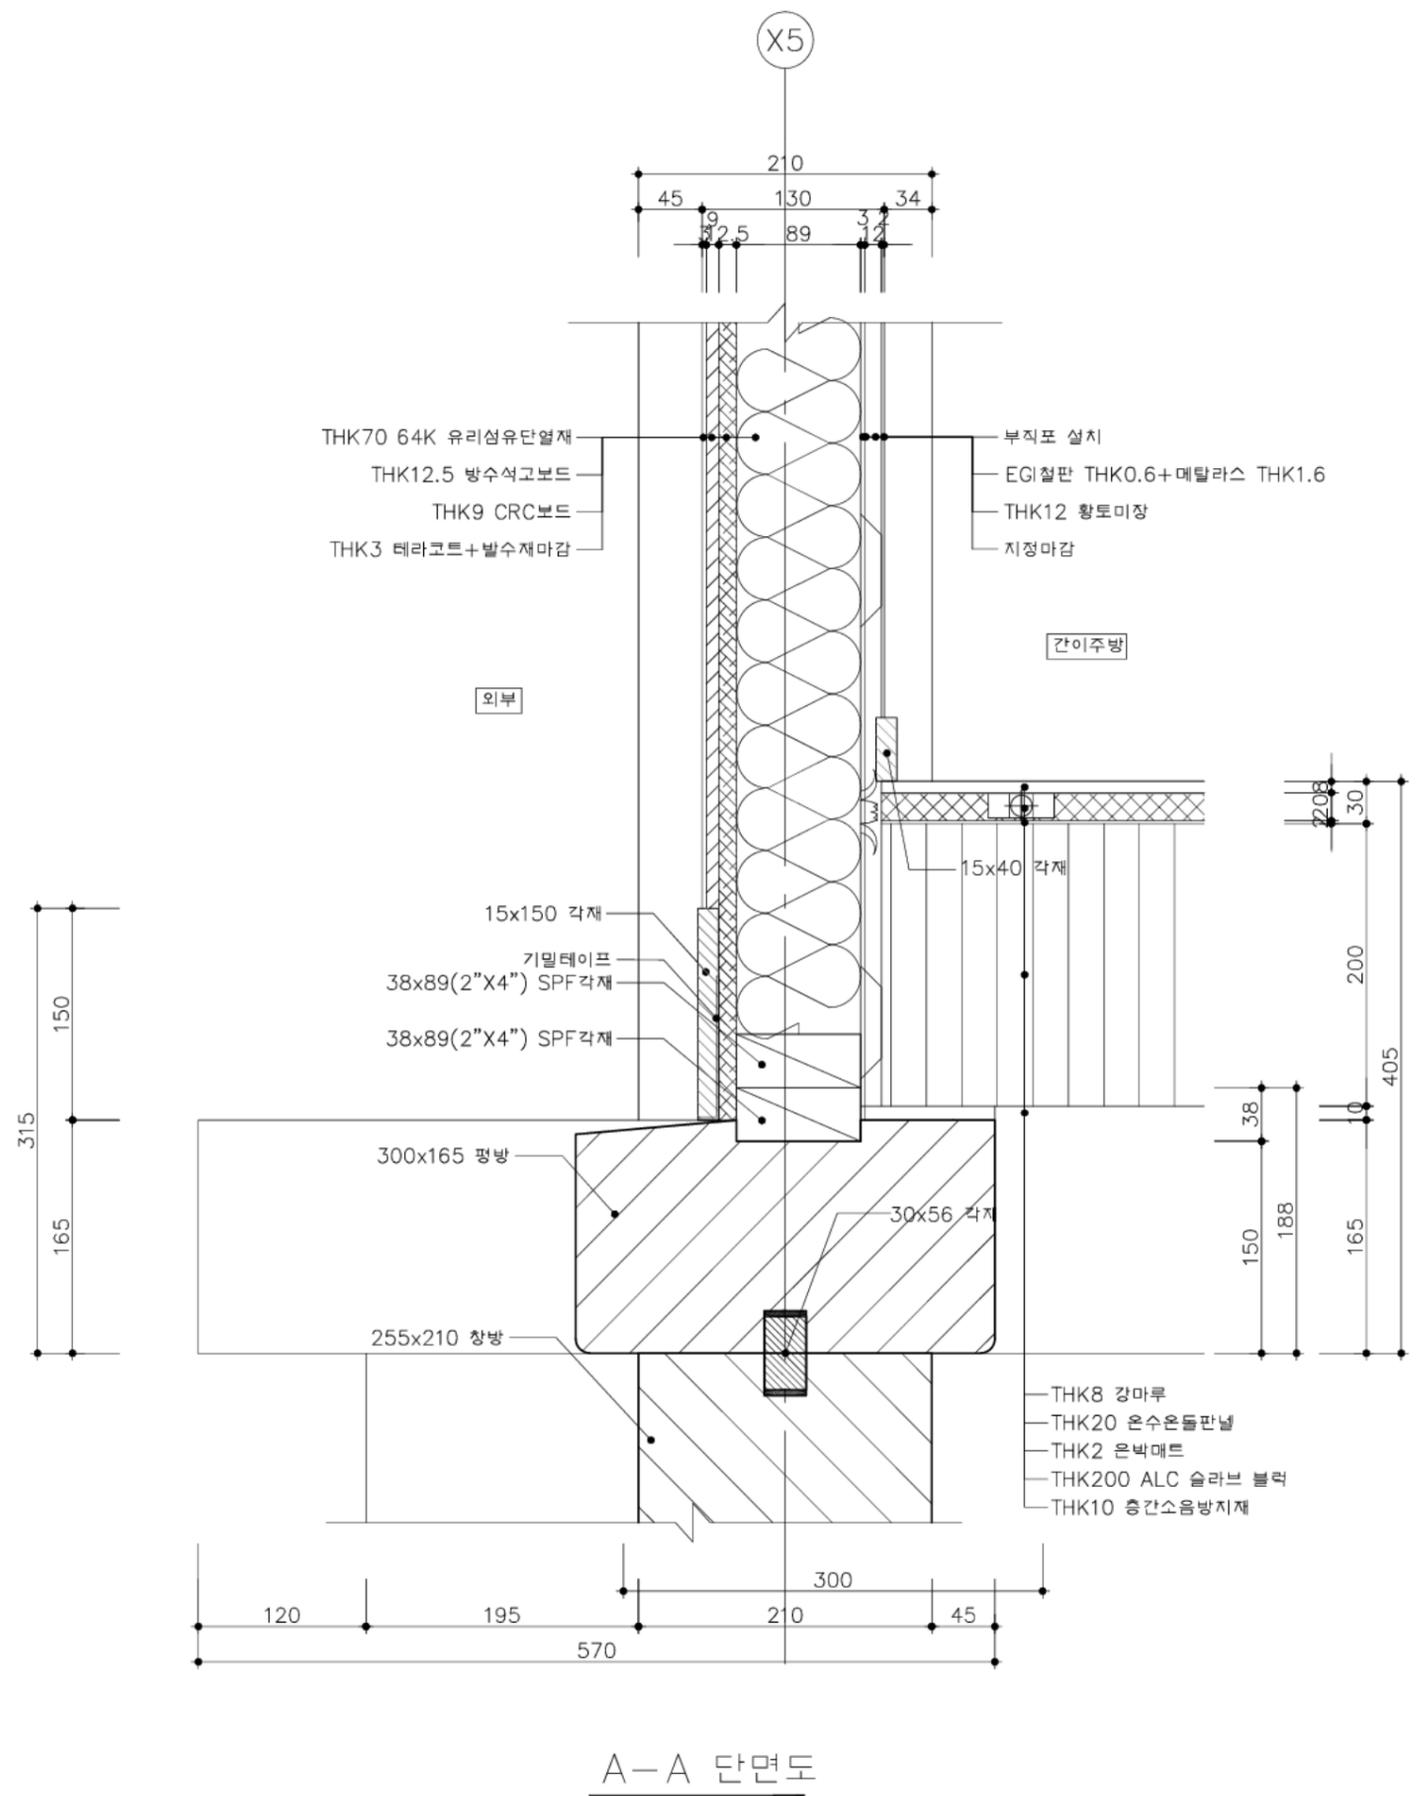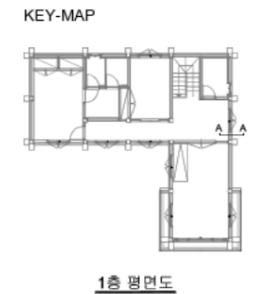

2층 간이주방 바닥 접합상세도
SCALE=A3 : 1/5



국토교통부 국토교통과학기술진흥원	사업명	은평구 시범한옥 건축공사			△					위치정보		도면명	2층 간이주방 바닥 접합상세도	
	시설/공구				△					축척	1/5	도면번호	D-530	
	건축분야	건축공사	건설단계	시공단계	△	2013.09.10	명지대학교 한국기술개발연구원	작성지	검토자	확인자	도면번호	D-530	편철번호	163
					개정번호	날짜	개정내용							

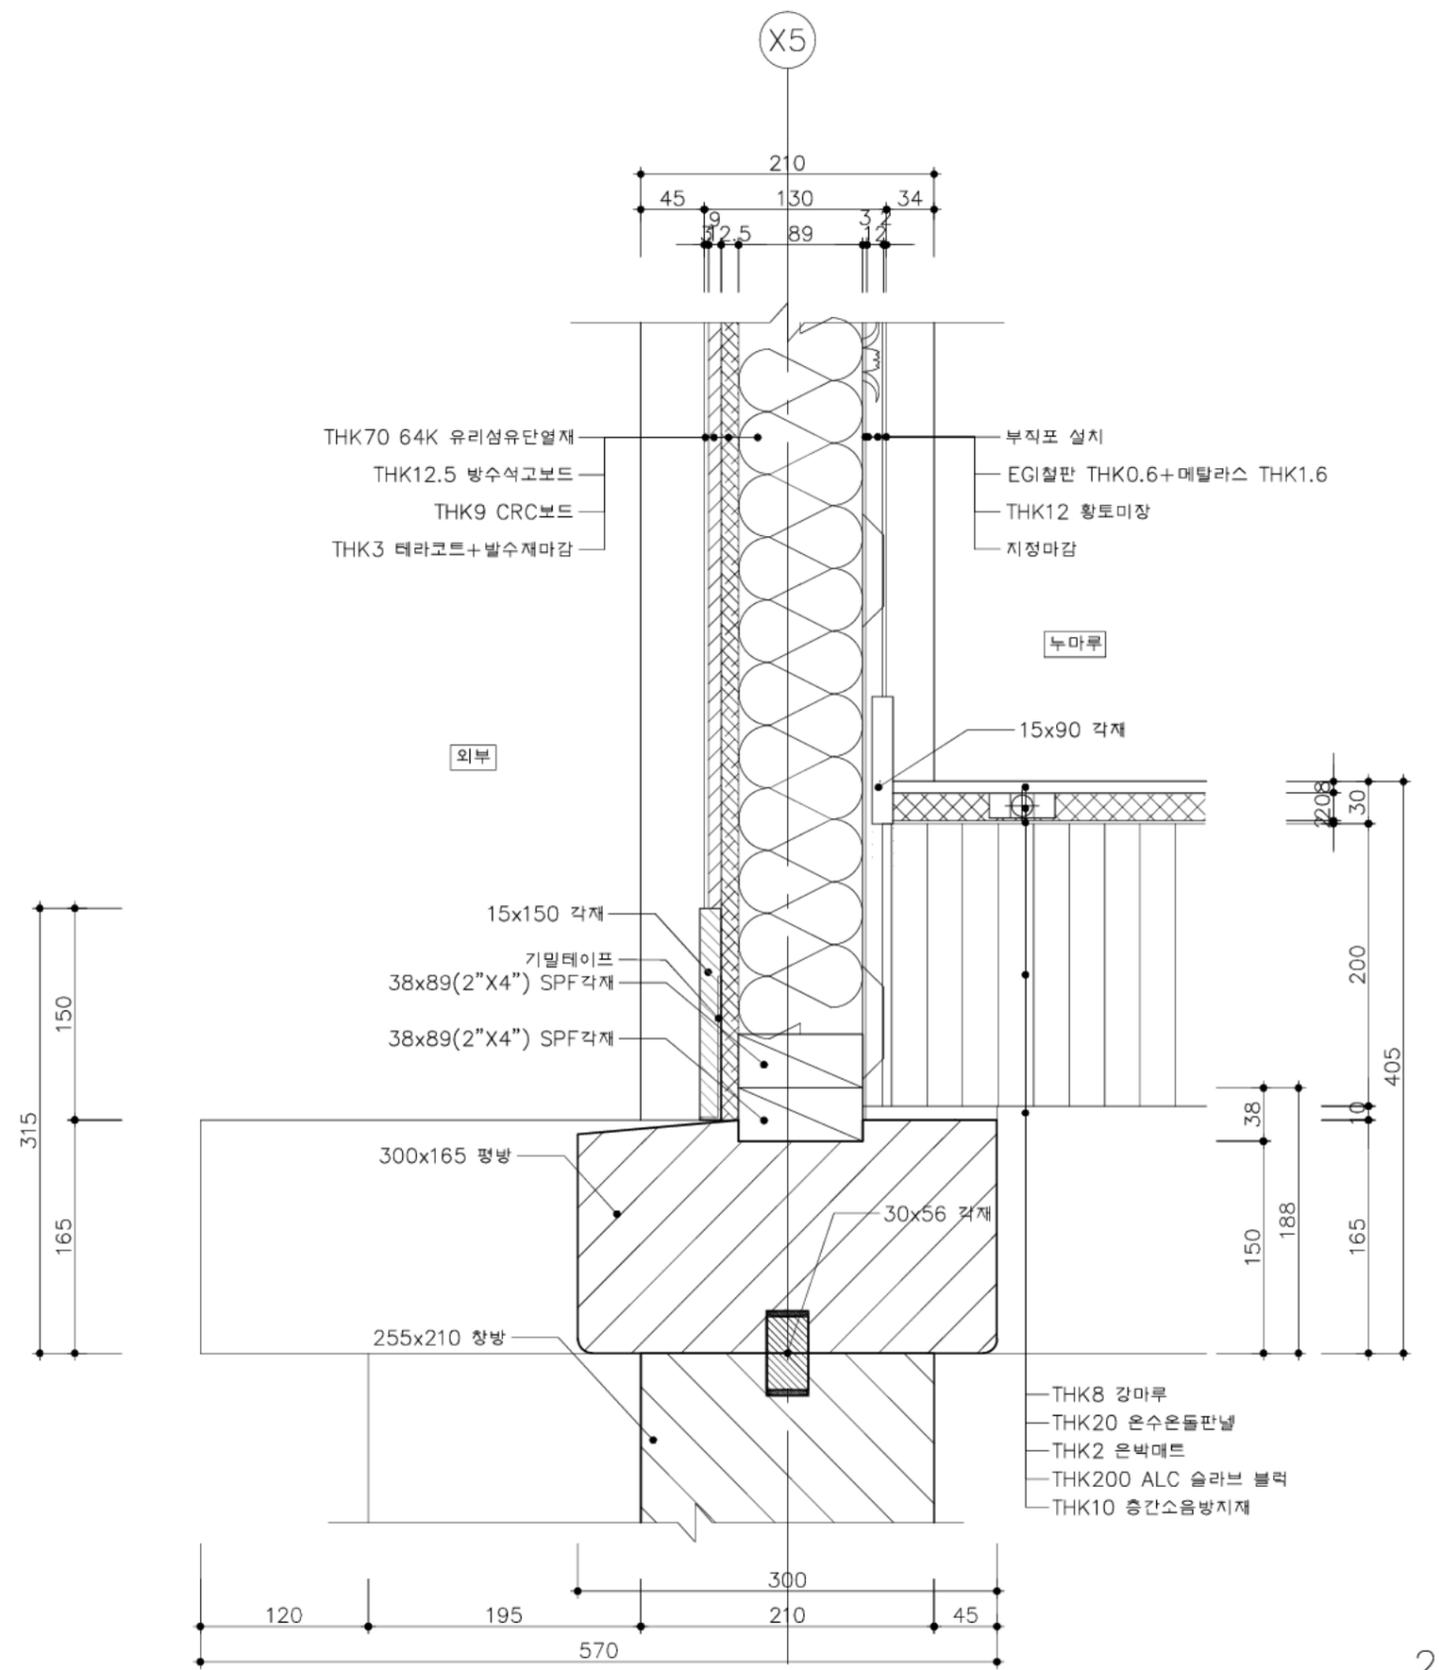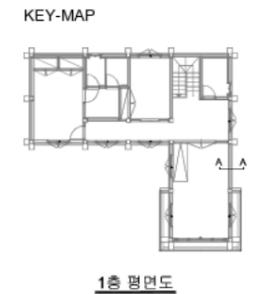

2층 누마루 바닥 접합상세도 1
SCALE=A3 : 1/5

A-A 단면도



국토교통부 국토교통과학기술진흥원	사업명	은평구 시범한옥 건축공사			△					위치정보		도면명	2층 누마루 바닥 접합상세도 1
	시설/공구				△					축척	1/5	도면번호	D-531
건축분야	건축공사	건설단계	시공단계	△	2013.09.10	명지대학교 한옥기술개발연구원	작성지	검토자	확인자	도면번호	D-531	편철번호	164
				개정번호	날짜	개정내용							

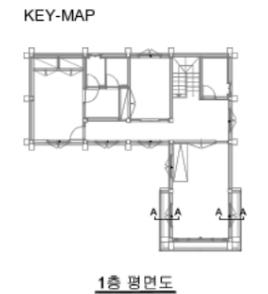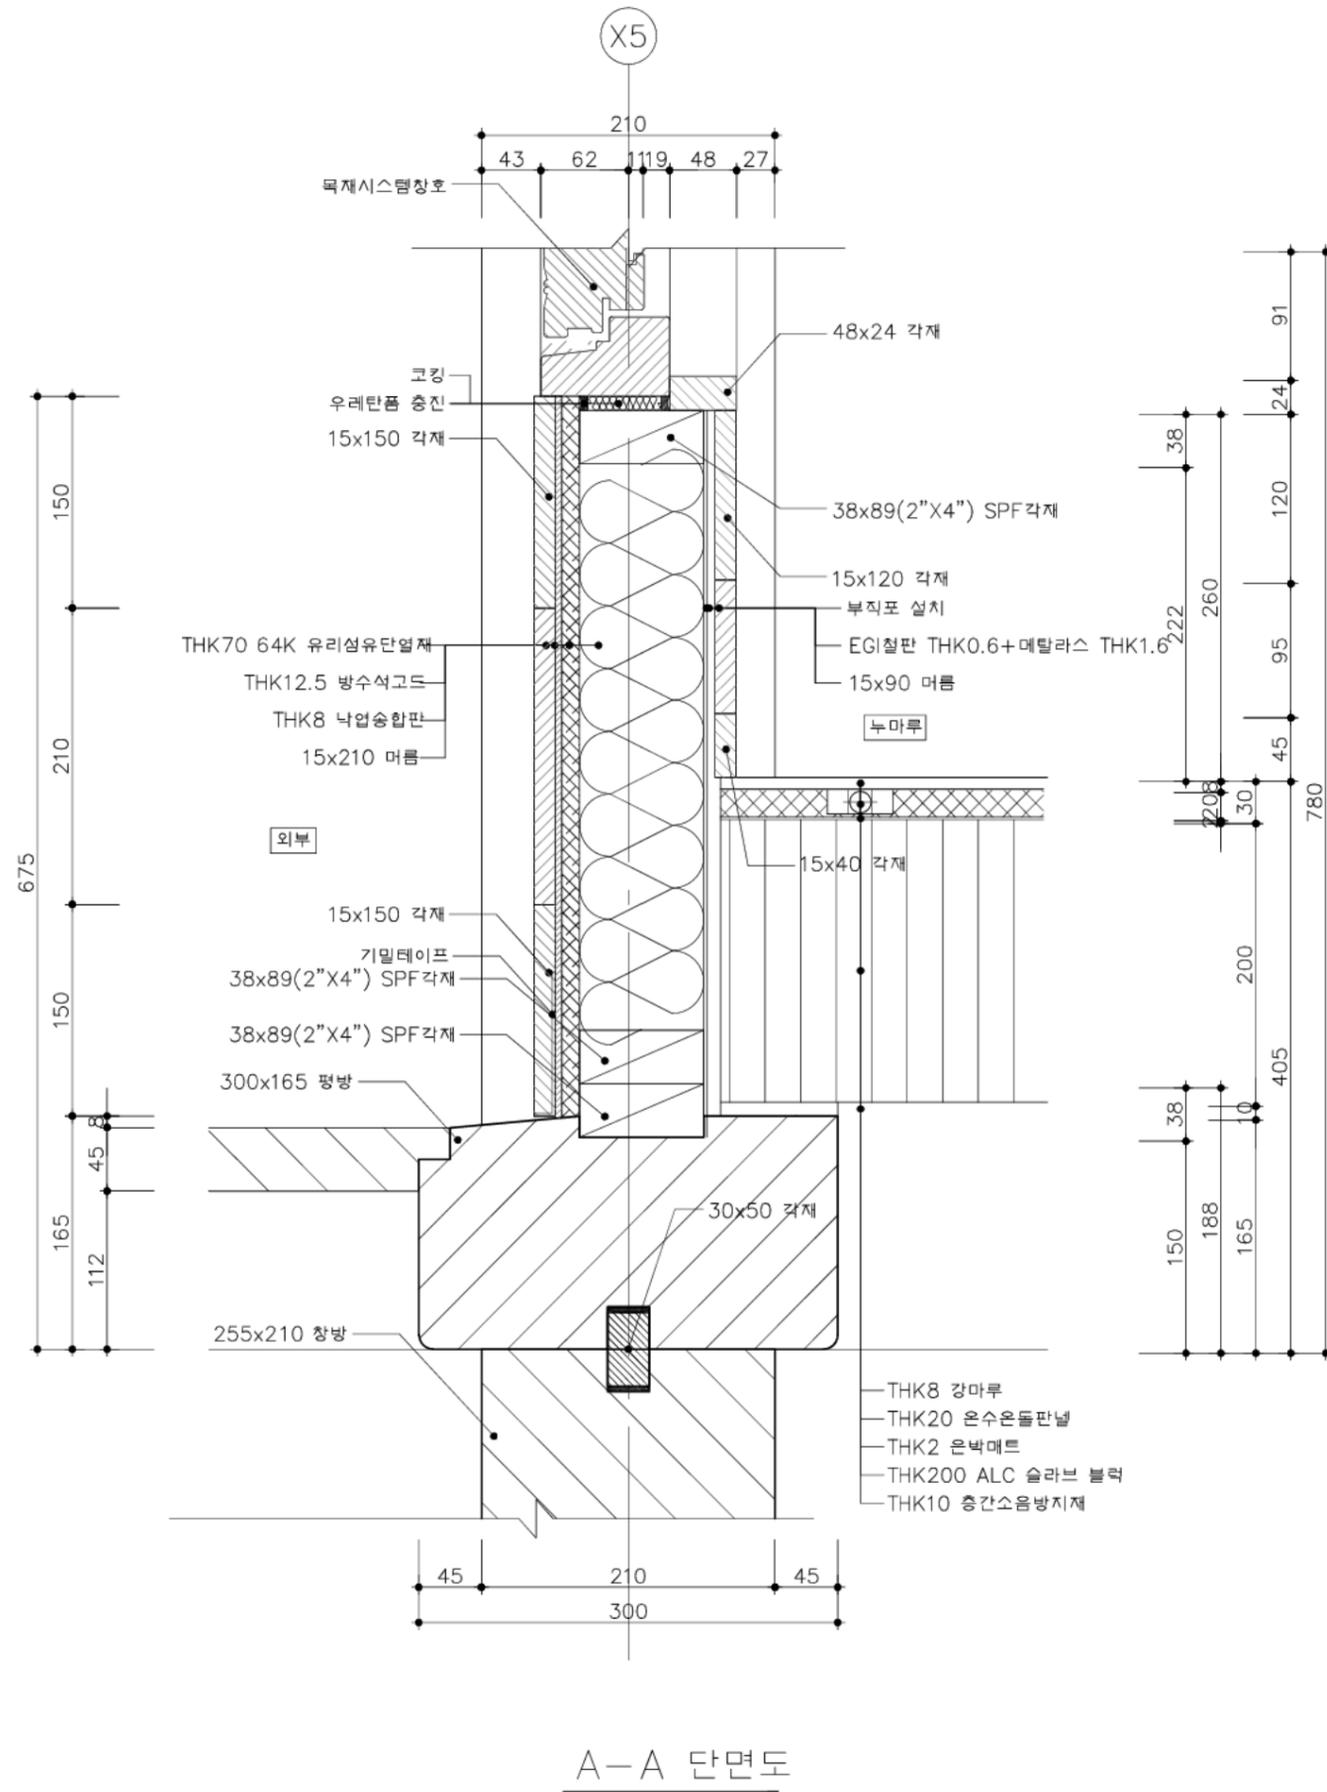

2층 누마루 바닥 접합상세도 2
SCALE=A3 : 1/5



A-A 단면도

국토교통부 국토교통과학기술진흥원	사업명	은평구 시범한옥 건축공사			△					위치정보			
	시설/공구				△					축척	1/5	도면명	2층 누마루 바닥 접합상세도 2
건축분야	건축공사	건설단계	시공단계	△	2013.09.10		명지대학교 한옥기술개발연구원			도면번호	D-532	편철번호	165
				개정번호	날짜	개정내용	작성자	검토자	확인자				

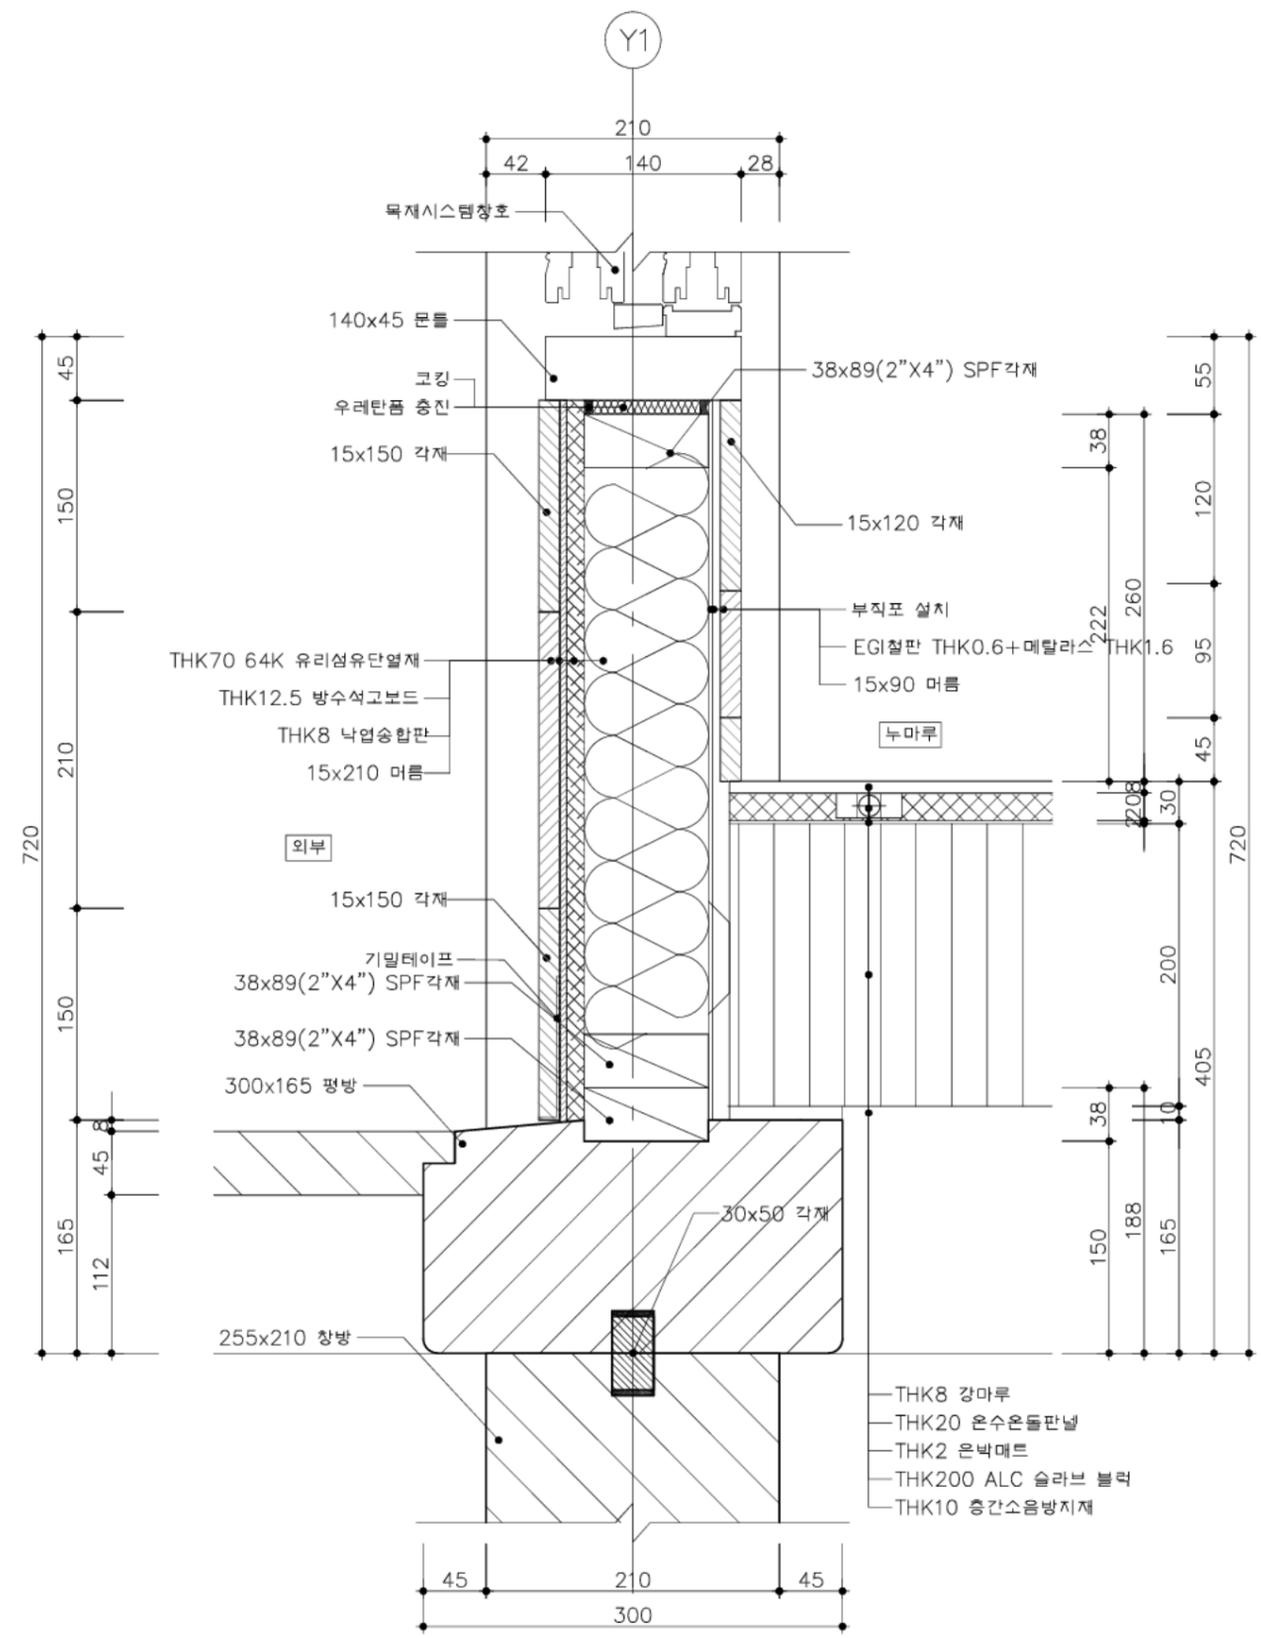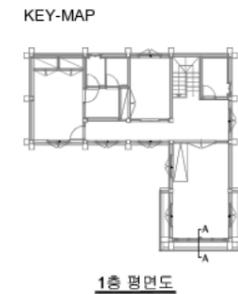

2층 누마루 바닥 접합상세도 3
SCALE=A3 : 1/5


국토교통부 국토교통과학기술진흥원	사업명	은평구 시범한옥 건축공사			△					위치정보		도면명	2층 누마루 바닥 접합상세도 3	
	시설/공구				△					축척	1/5	도면번호	D-533	
건축분야	건축공사	건설단계	시공단계	2013.09.10	개정번호	날짜	개정내용	작성일자	검토일자	확인일자	도면번호	D-533	편철번호	166

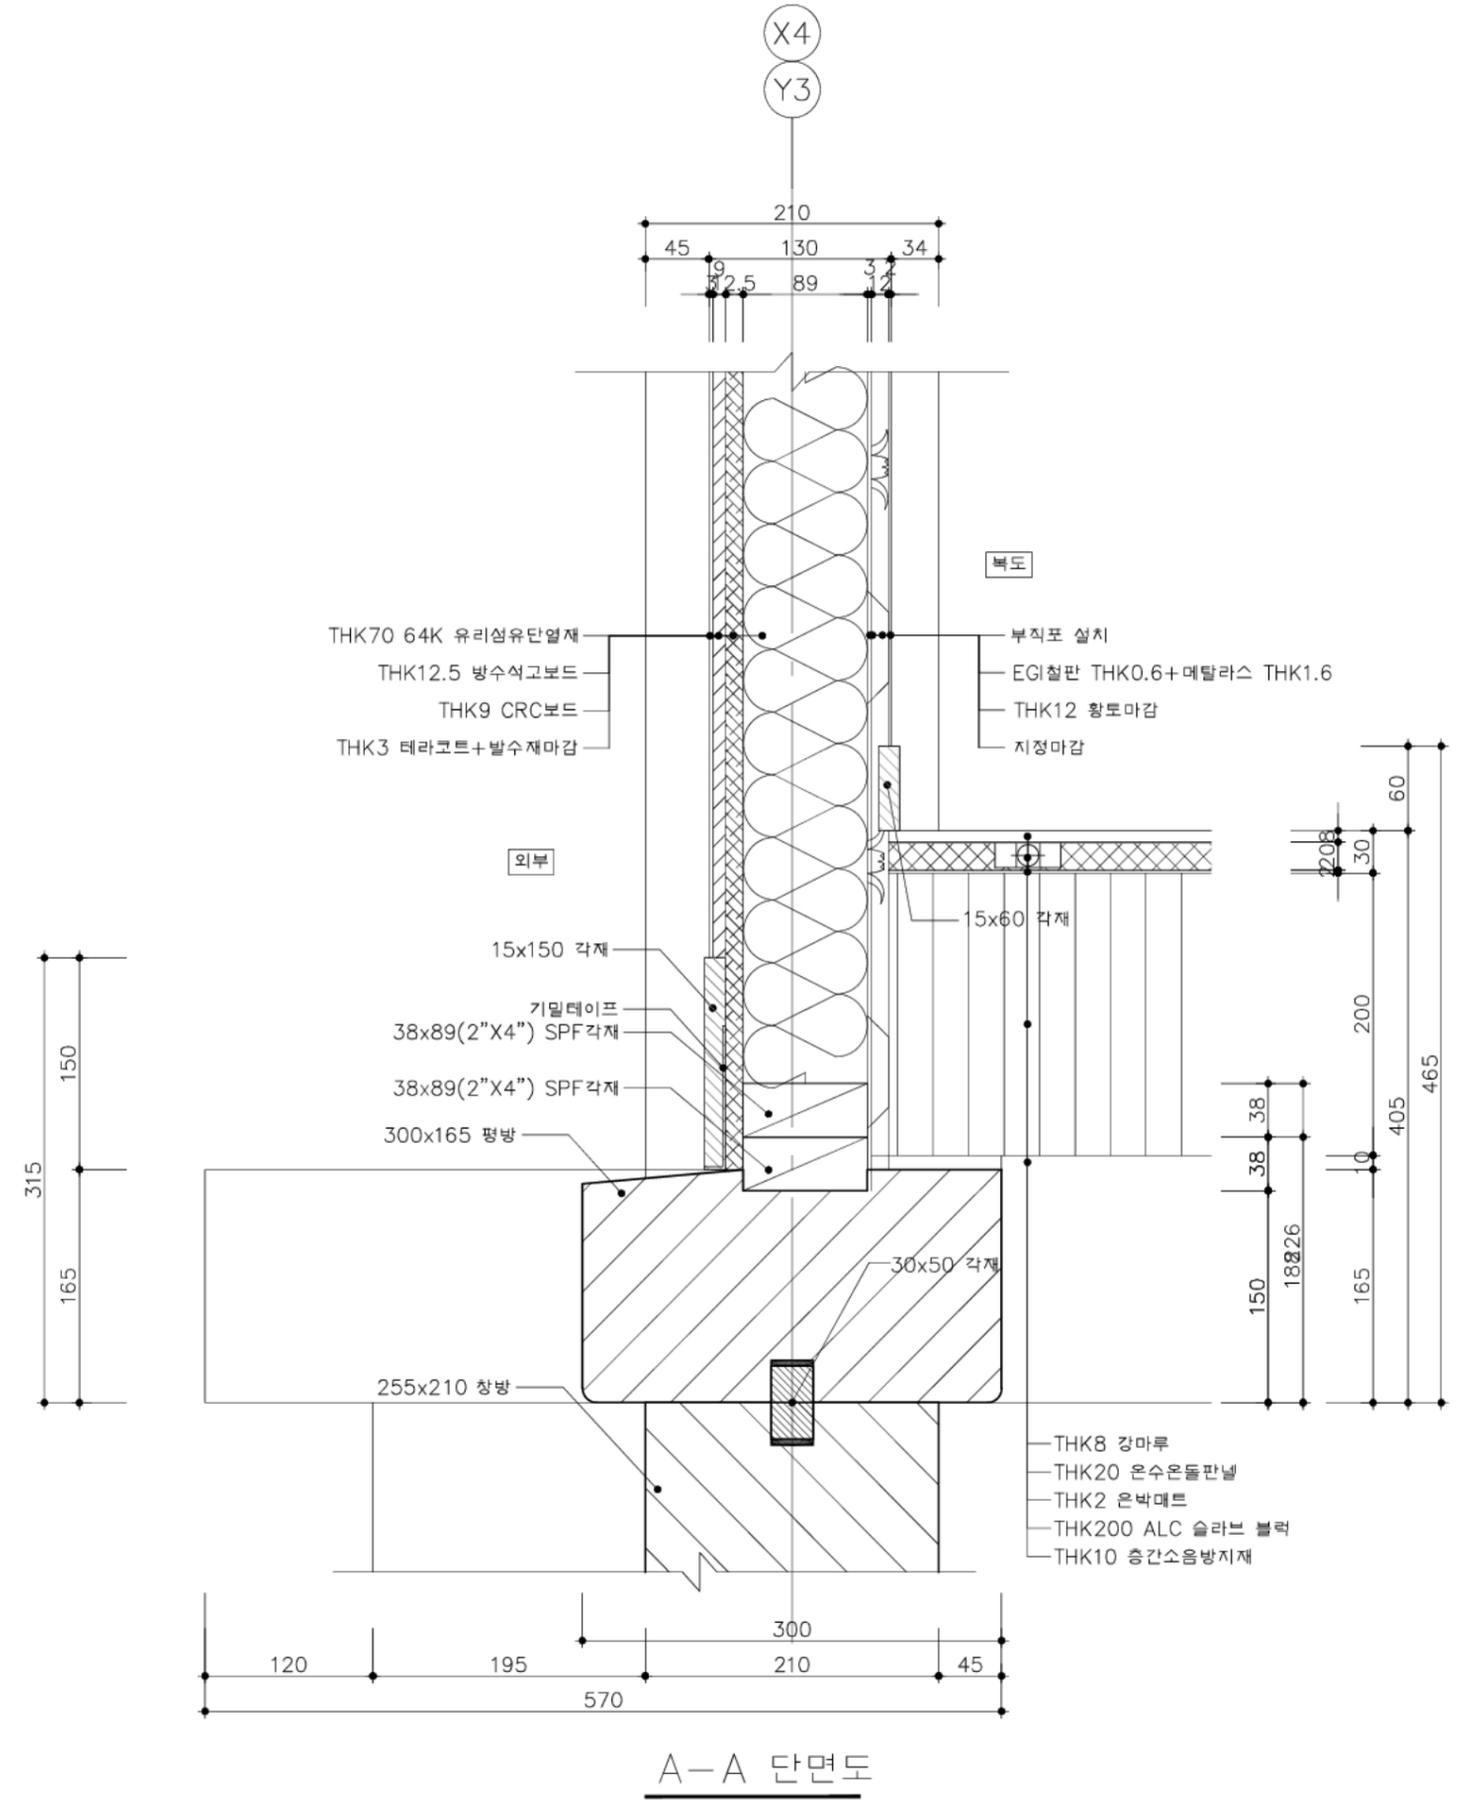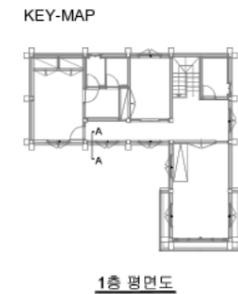


2층 복도 바닥 접합상세도
SCALE=A3 : 1/5

국토교통부 국토교통과학기술진흥원	사업명	은평구 시범한옥 건축공사			△					위치정보		도면명	2층 복도 바닥 접합상세도
	시설/공구				△					축척	1/5	도면번호	D-534
	건축분야	건축공사	건설단계	시공단계	△	2013.09.10	명지대학교 한옥기술개발연구원	작성지	검토자	확인자	편철번호		167
					개정번호	날짜	개정내용						

KEY-MAP

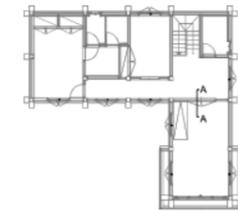

1층 평면도


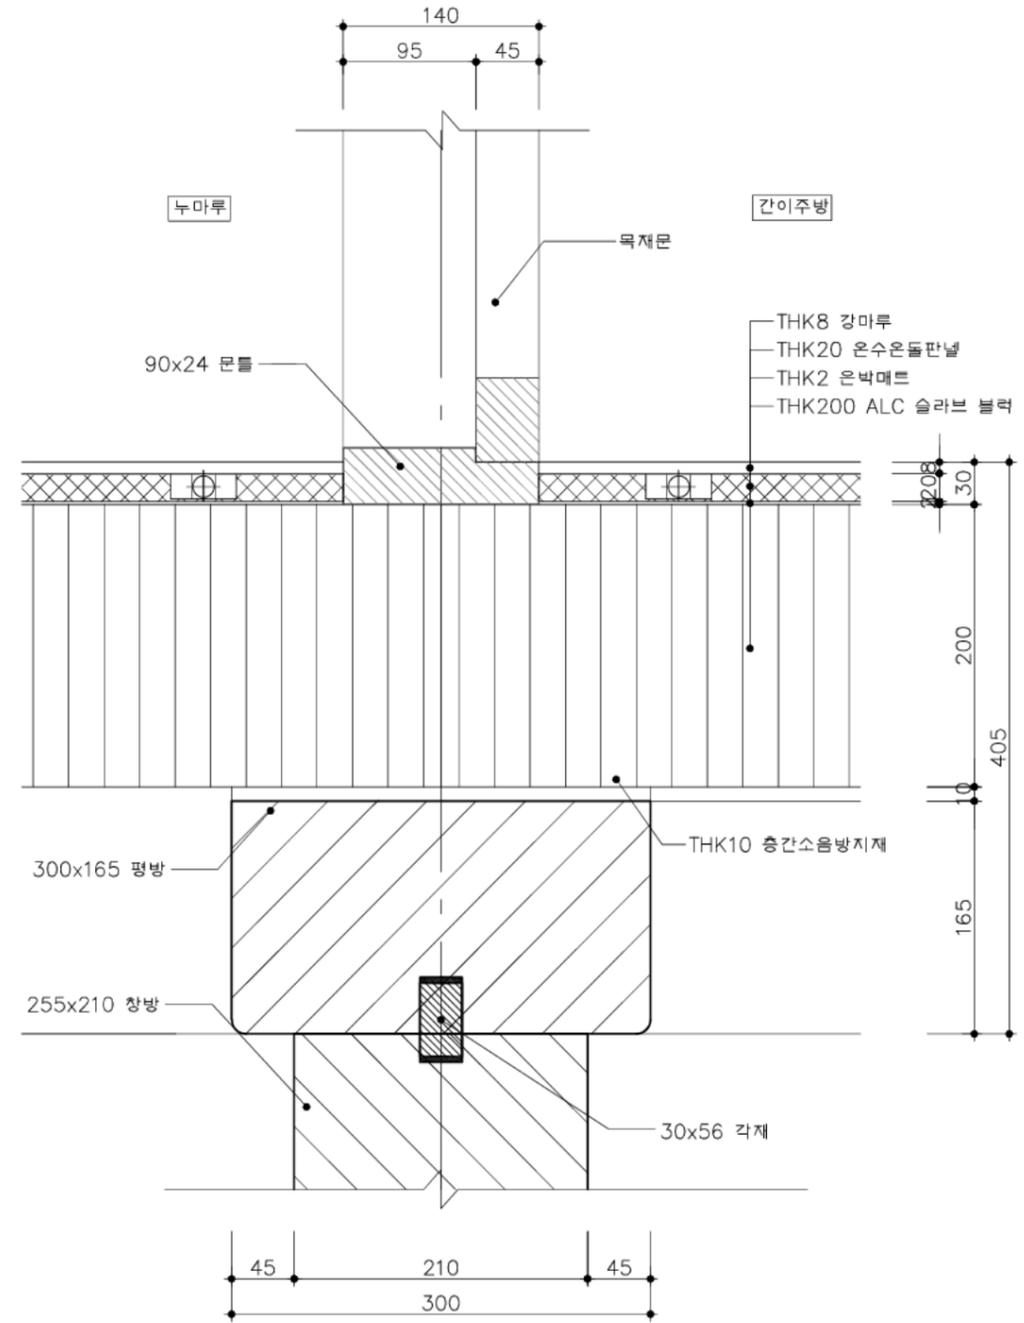


A-A 단면도

2층 간이주방/누마루 바닥 접합상세도


SCALE=A3 : 1/5

국토교통부	사업명	은평구 시범한옥 건축공사			△					위치정보		도면명	2층 간이주방/누마루 바닥 접합상세도
	시설/공구				△					축척	1/5		
국토교통과학기술진흥원	건축분야	건축공사	건설단계	시공단계	△	2013.09.10	명지대학교 한옥기술개발연구원			도면번호	D-535	편철번호	
						개정번호	날짜	개정내용	작성자	검토자	확인자		

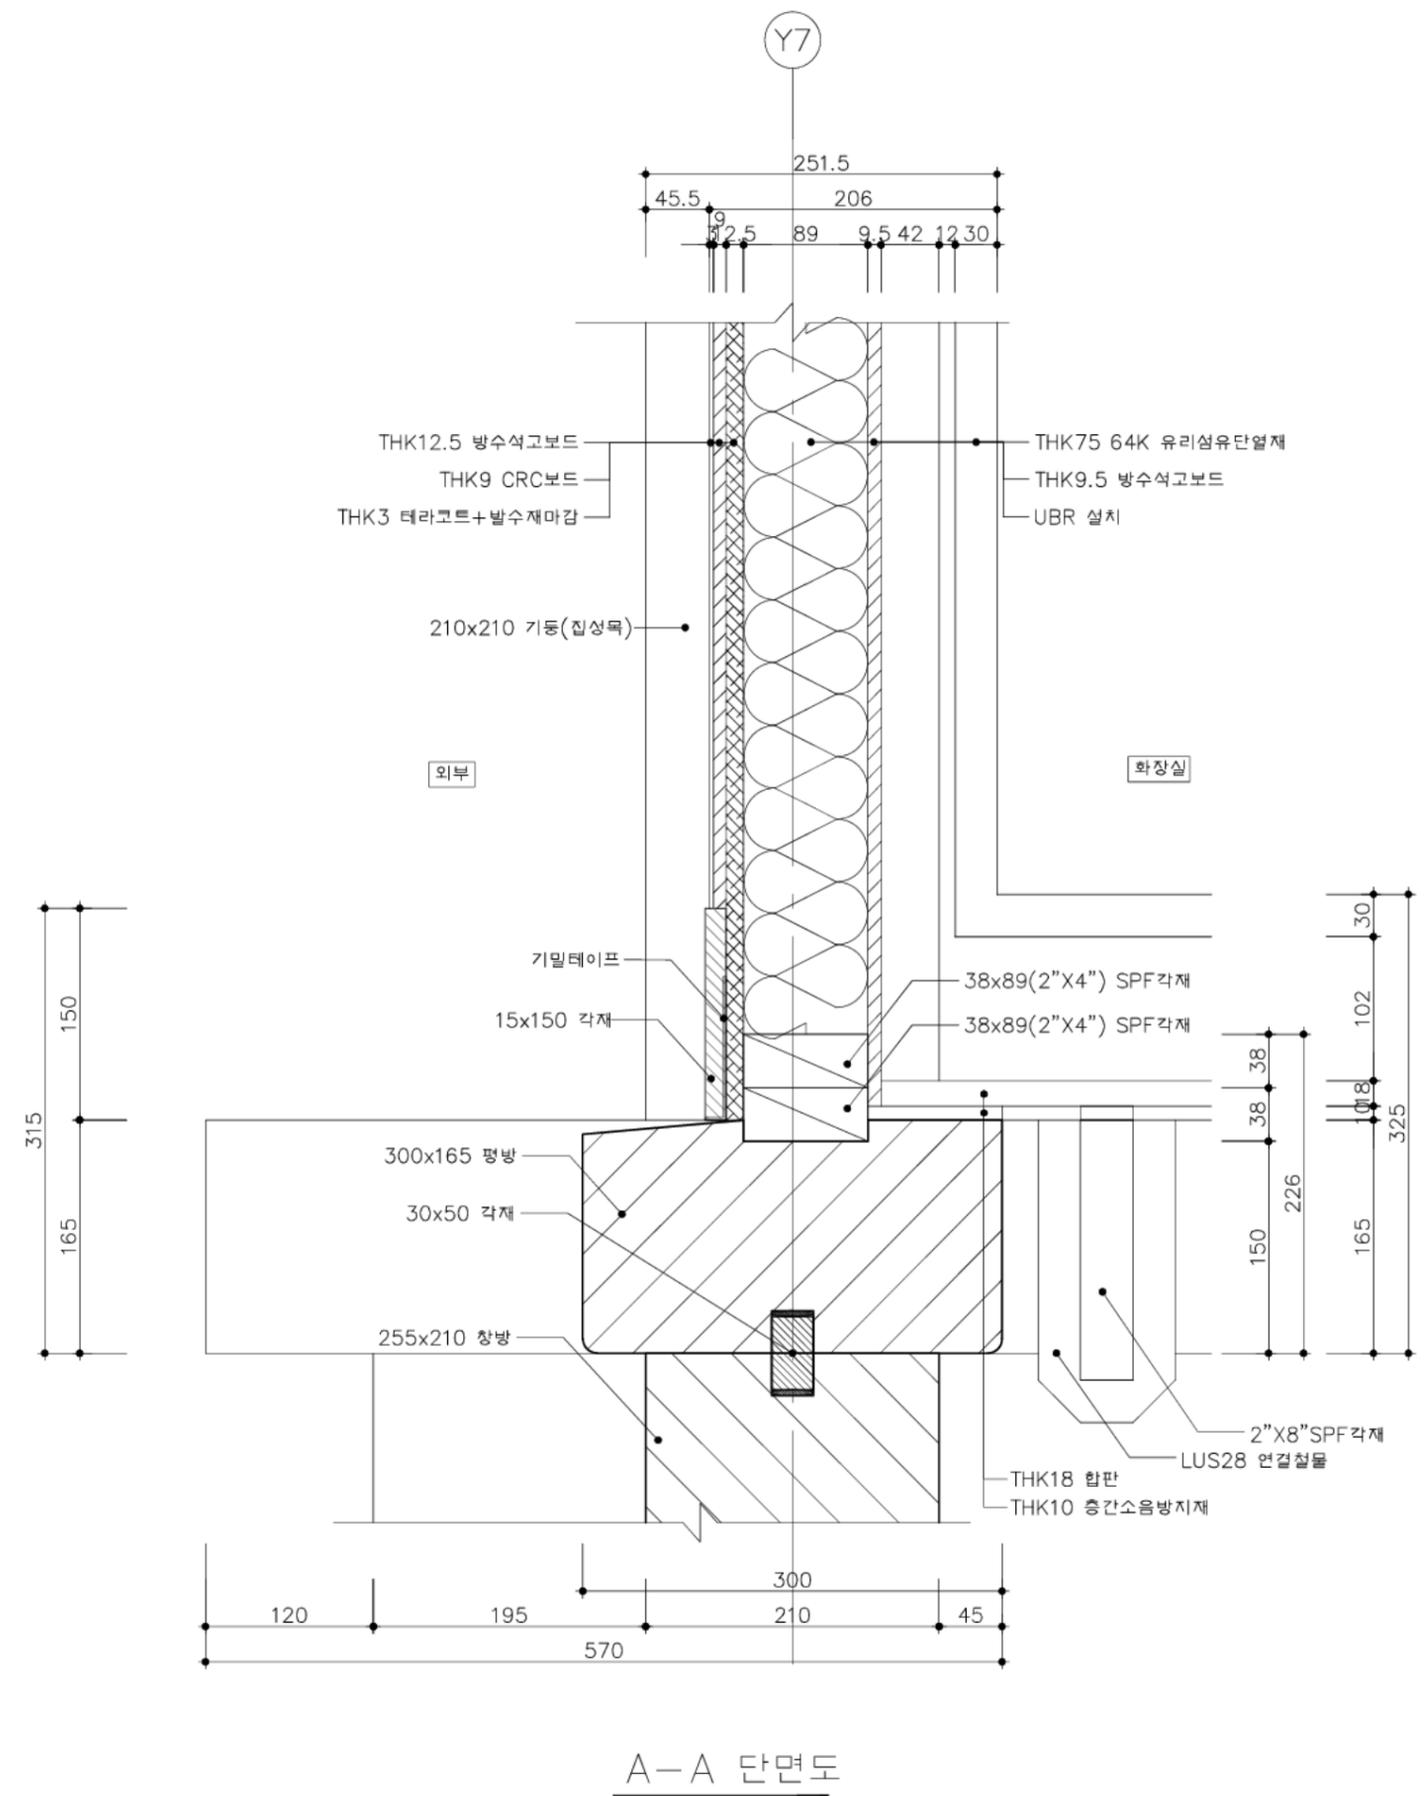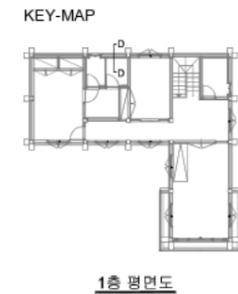

2층 화장실 바닥 접합상세도 1
SCALE=A3 : 1/5

국토교통부 국토교통과학기술진흥원	사업명	은평구 시범한옥 건축공사			△					위치정보		도면명	2층 화장실 바닥 접합상세도 1	
	시설/공구				△					축척	1/5	도면번호	D-536	
	건축분야	건축공사	건설단계	시공단계	△	2013.09.10	날짜	개정내용	명지대학교 한옥기술개발연구원	작성지	검토자	확인자	편철번호	169

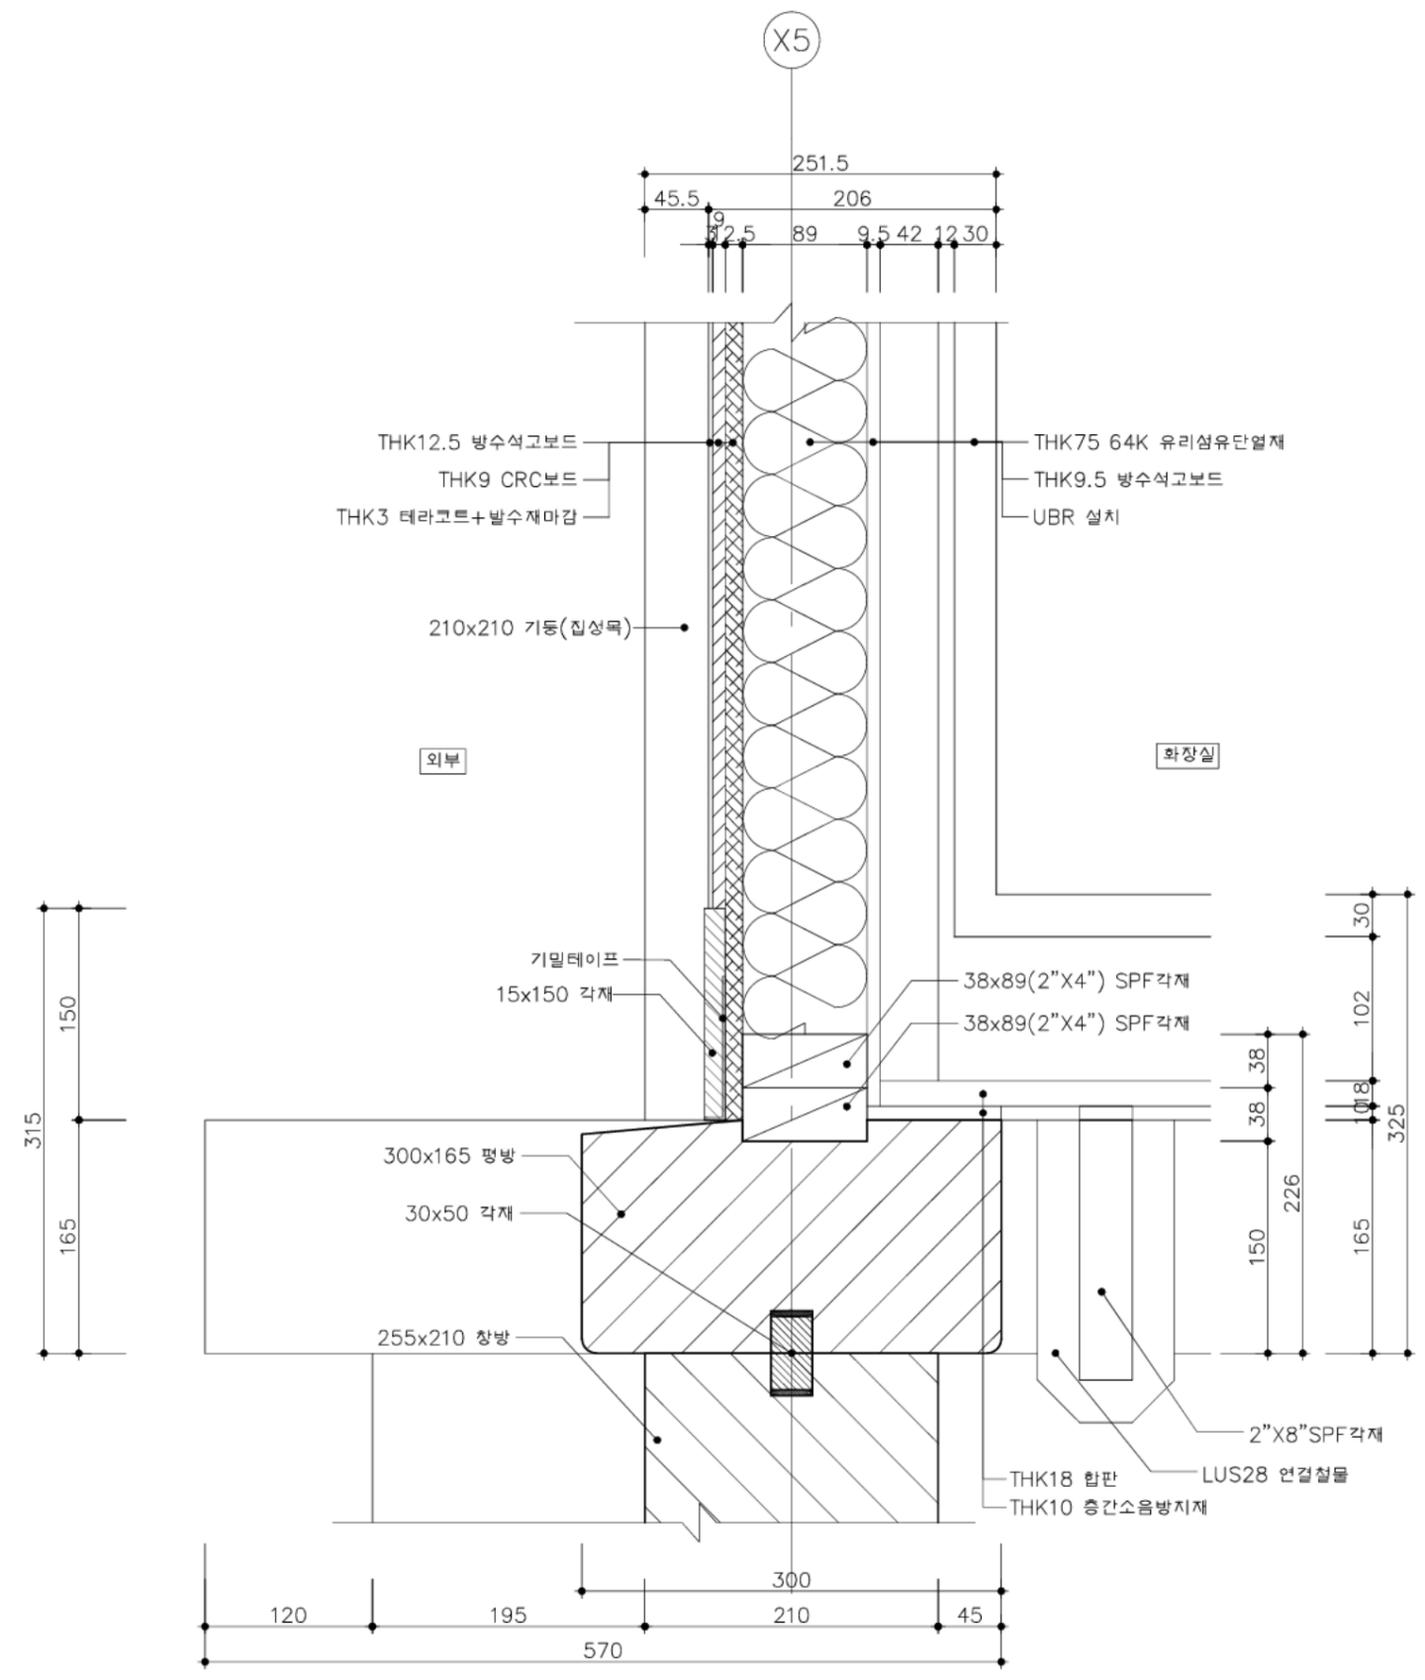


A-A 단면도


2층 화장실 바닥 접합상세도 2
SCALE=A3 : 1/5

국토교통부 국토교통과학기술진흥원	사업명	은평구 시범한옥 건축공사			△					위치정보		도면명	2층 화장실 바닥 접합상세도 2
	시설/공구				△					축척	1/5	도면번호	D-537
건축분야	건축공사	건설단계	시공단계	△	2013.09.10	날짜	개정내용	명지대학교 한옥기술개발연구원	작성지	검토자	확인자	편철번호	170

KEY-MAP

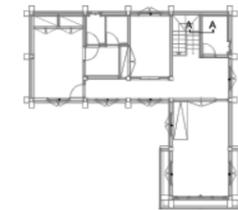

1층 평면도


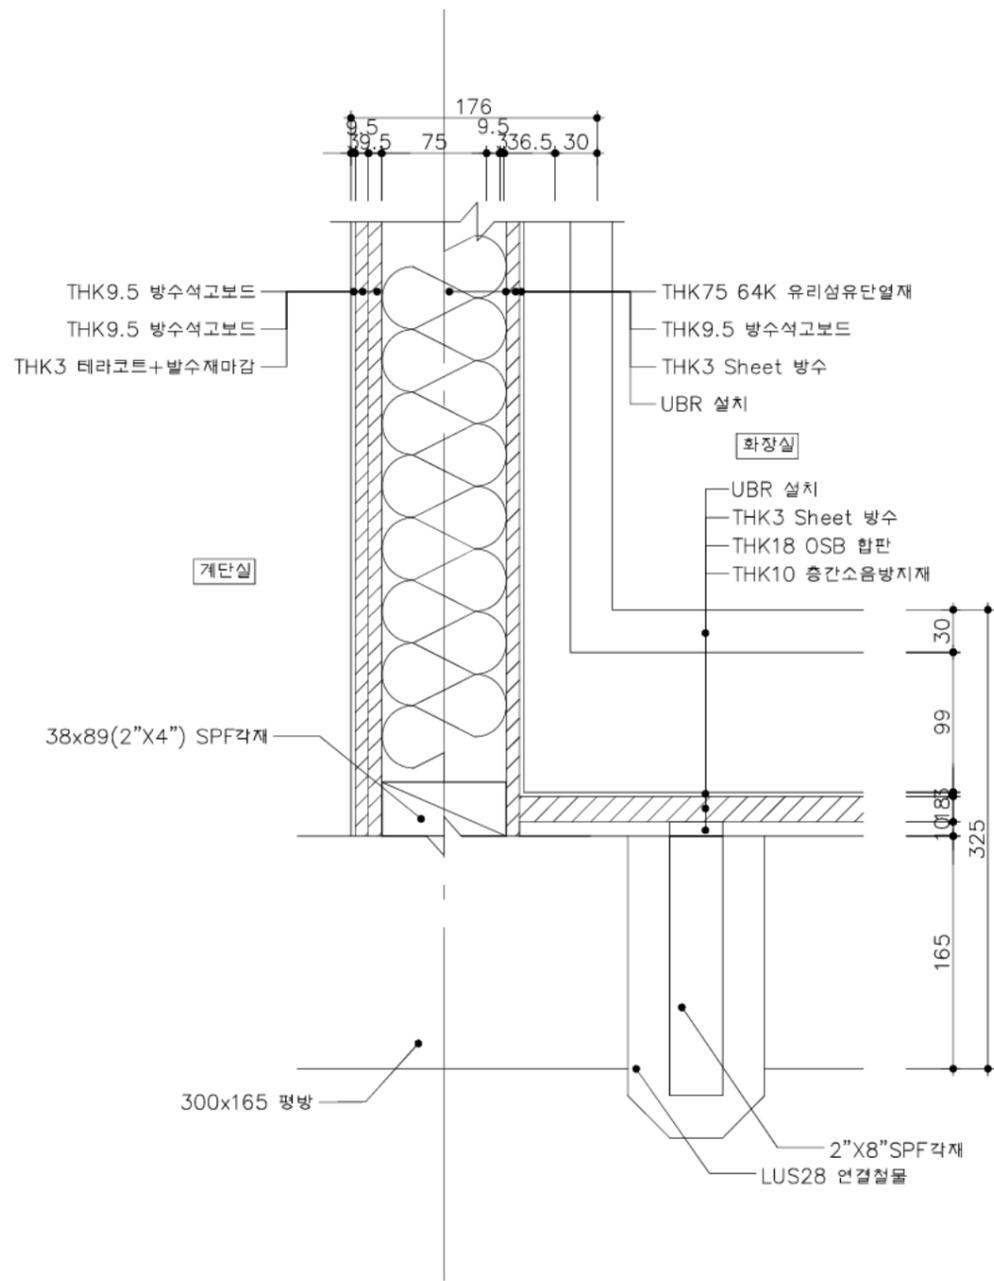


A-A 단면도

2층 화장실 바닥 접합상세도 3

SCALE=A3 : 1/5



	사업명	은평구 시범한옥 건축공사			△					위치정보		도면명	2층 화장실 바닥 접합상세도 3	
	시설/공구				△					축척	1/5	도면번호	D-538	
	건축분야	건축공사	건설단계	시공단계	△	2013.09.10	날짜	개정내용	명지대학교 한옥기술개발연구단	작성지	검토자	확인자	편철번호	171
					개정번호									

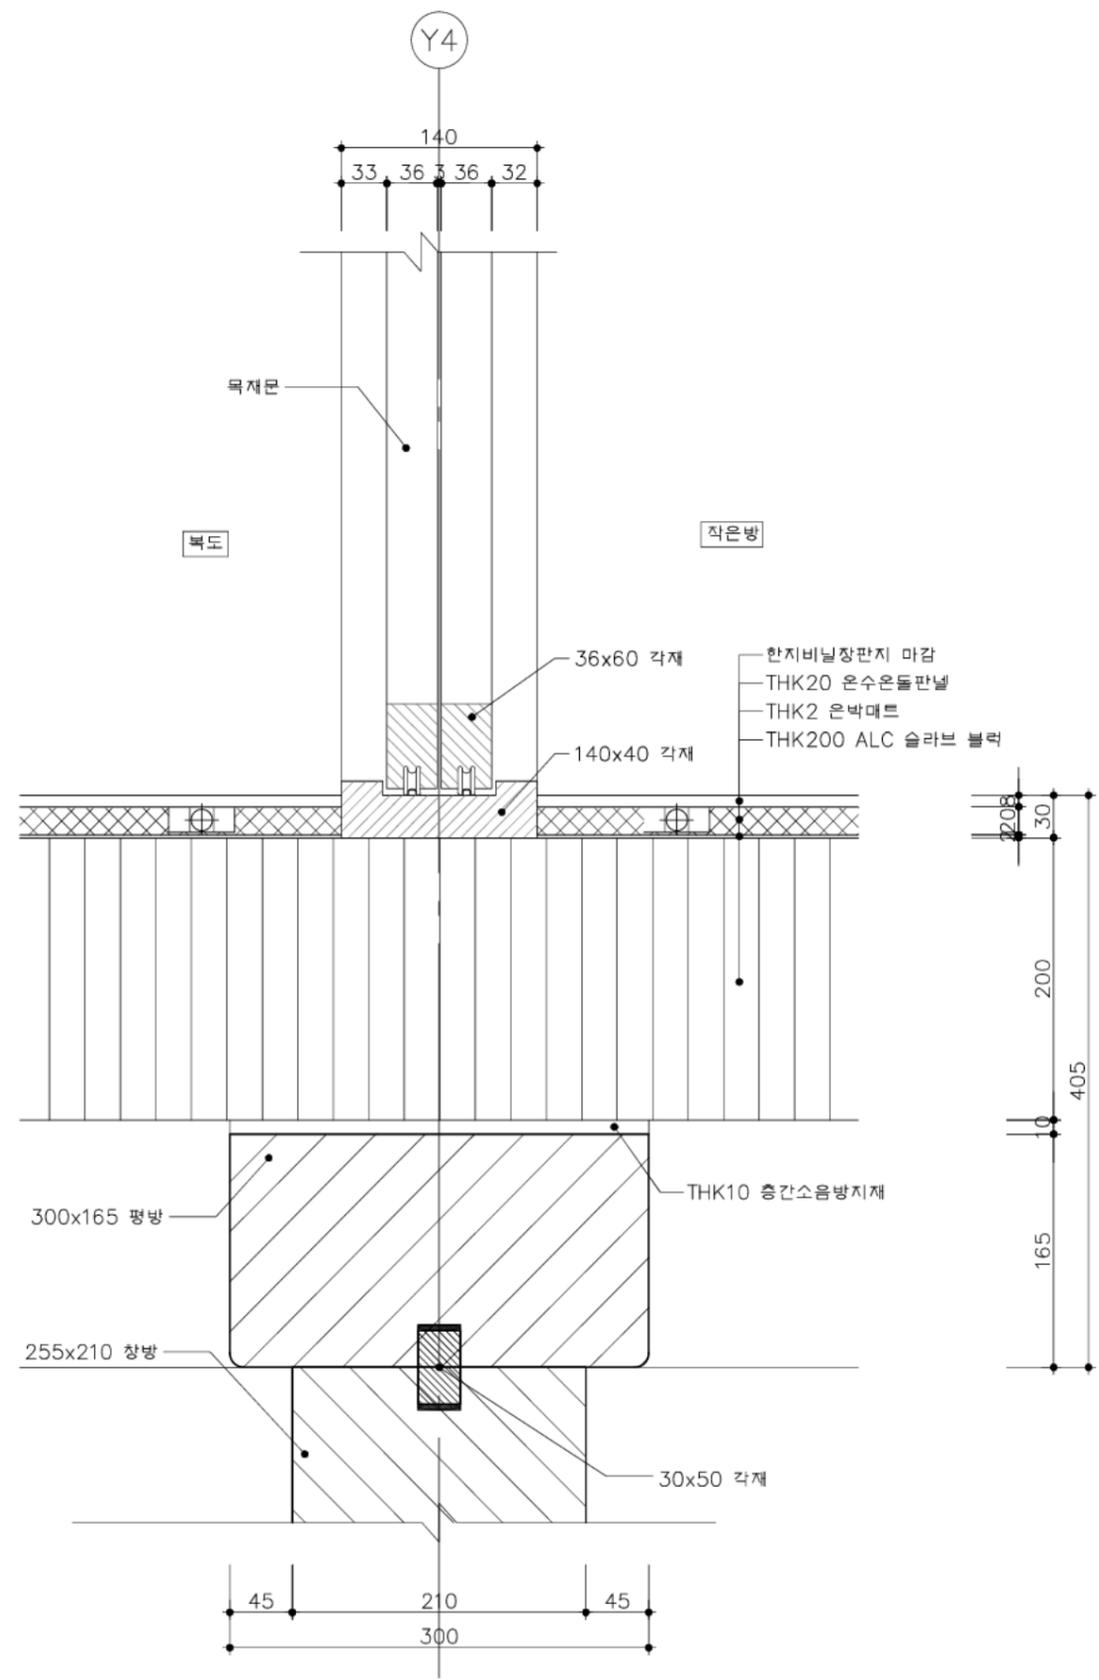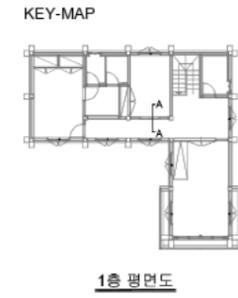

2층 방/복도 바닥 접합상세도 1
SCALE=A3 : 1/5

A-A 단면도


국토교통부 국토교통과학기술진흥원	사업명	은평구 시범한옥 건축공사			△					위치정보		도면명	2층 방/복도 바닥 접합상세도 1	
	시설/공구				△					축척	1/5	도면번호	D-539	
	건축분야	건축공사	건설단계	시공단계	△	2013.09.10	개정번호	날짜	개정내용	작성지	검토자	확인자	편철번호	172

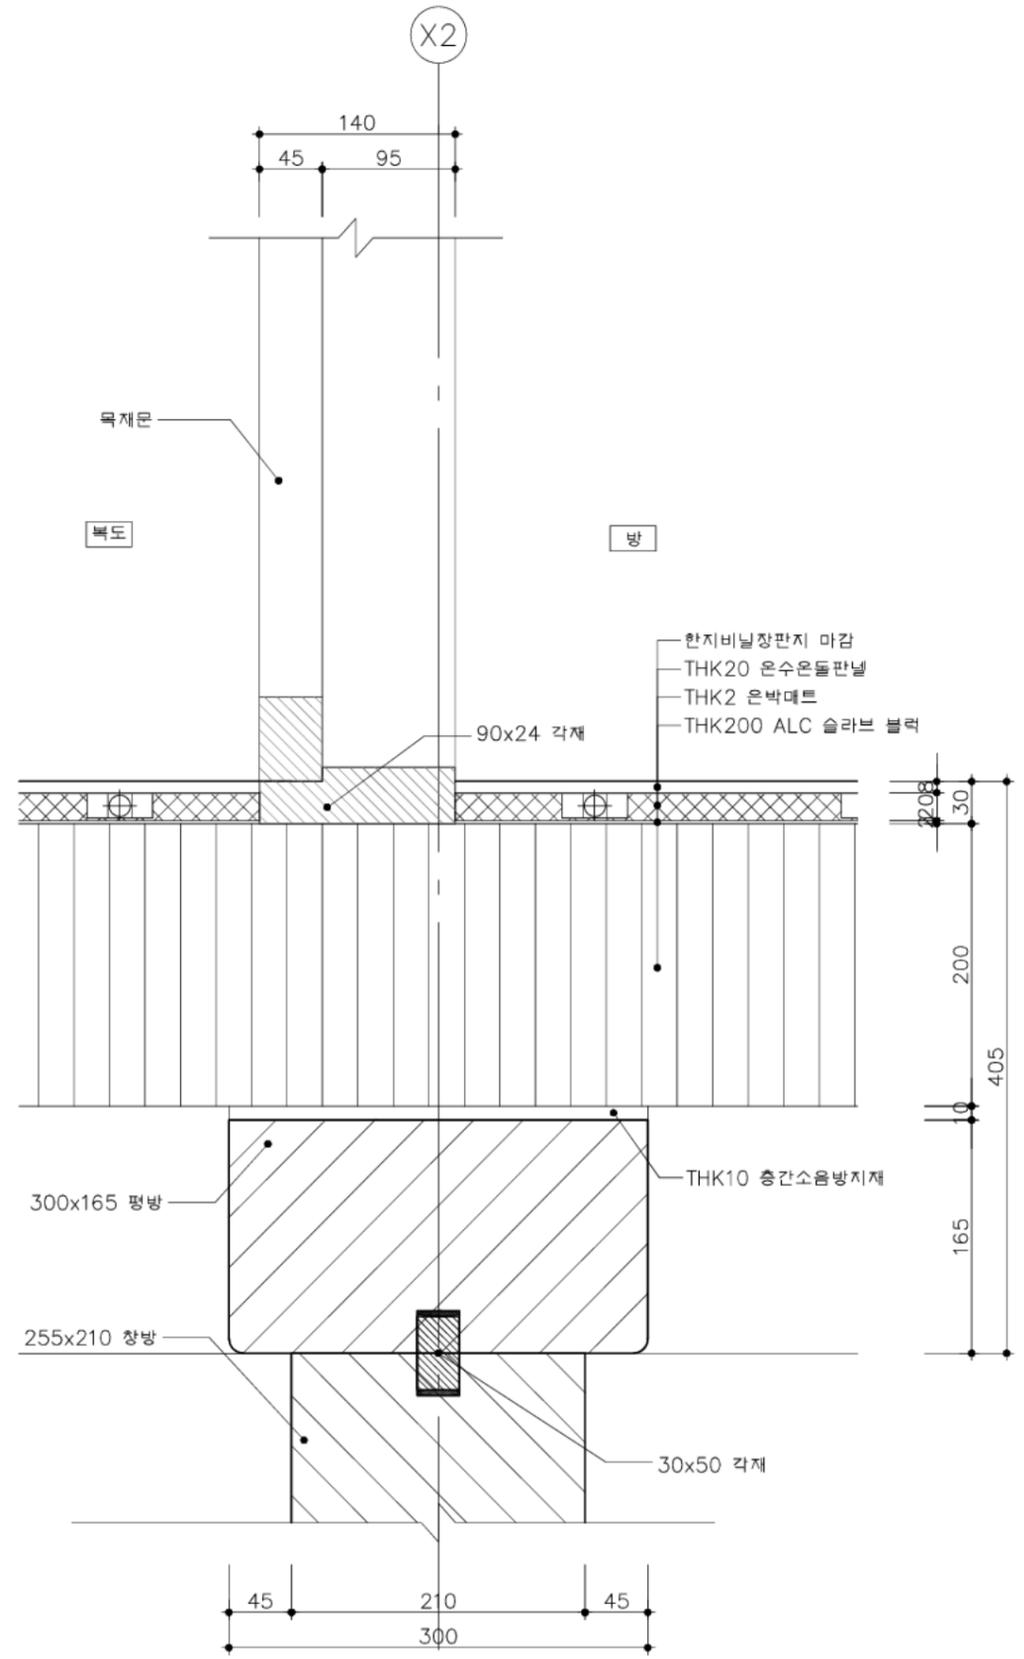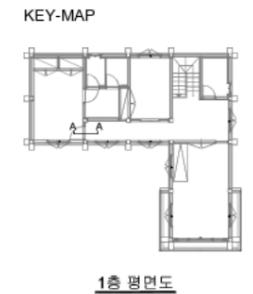

2층 방/복도 바닥 접합상세도 2
SCALE=A3 : 1/5

A-A 단면도


국토교통부 국토교통과학기술진흥원	사업명	은평구 시범한옥 건축공사			△					위치정보		도면명	2층 방/복도 바닥 접합상세도 2
	시설/공구				△					축척	1/5	도면번호	D-540
	건축분야	건축공사	건설단계	시공단계	△	2013.09.10	명지대학교 한옥기술개발연구단			도면번호	D-540	편철번호	173
					개정번호	날짜	개정내용	작성지	검토자	확인자			

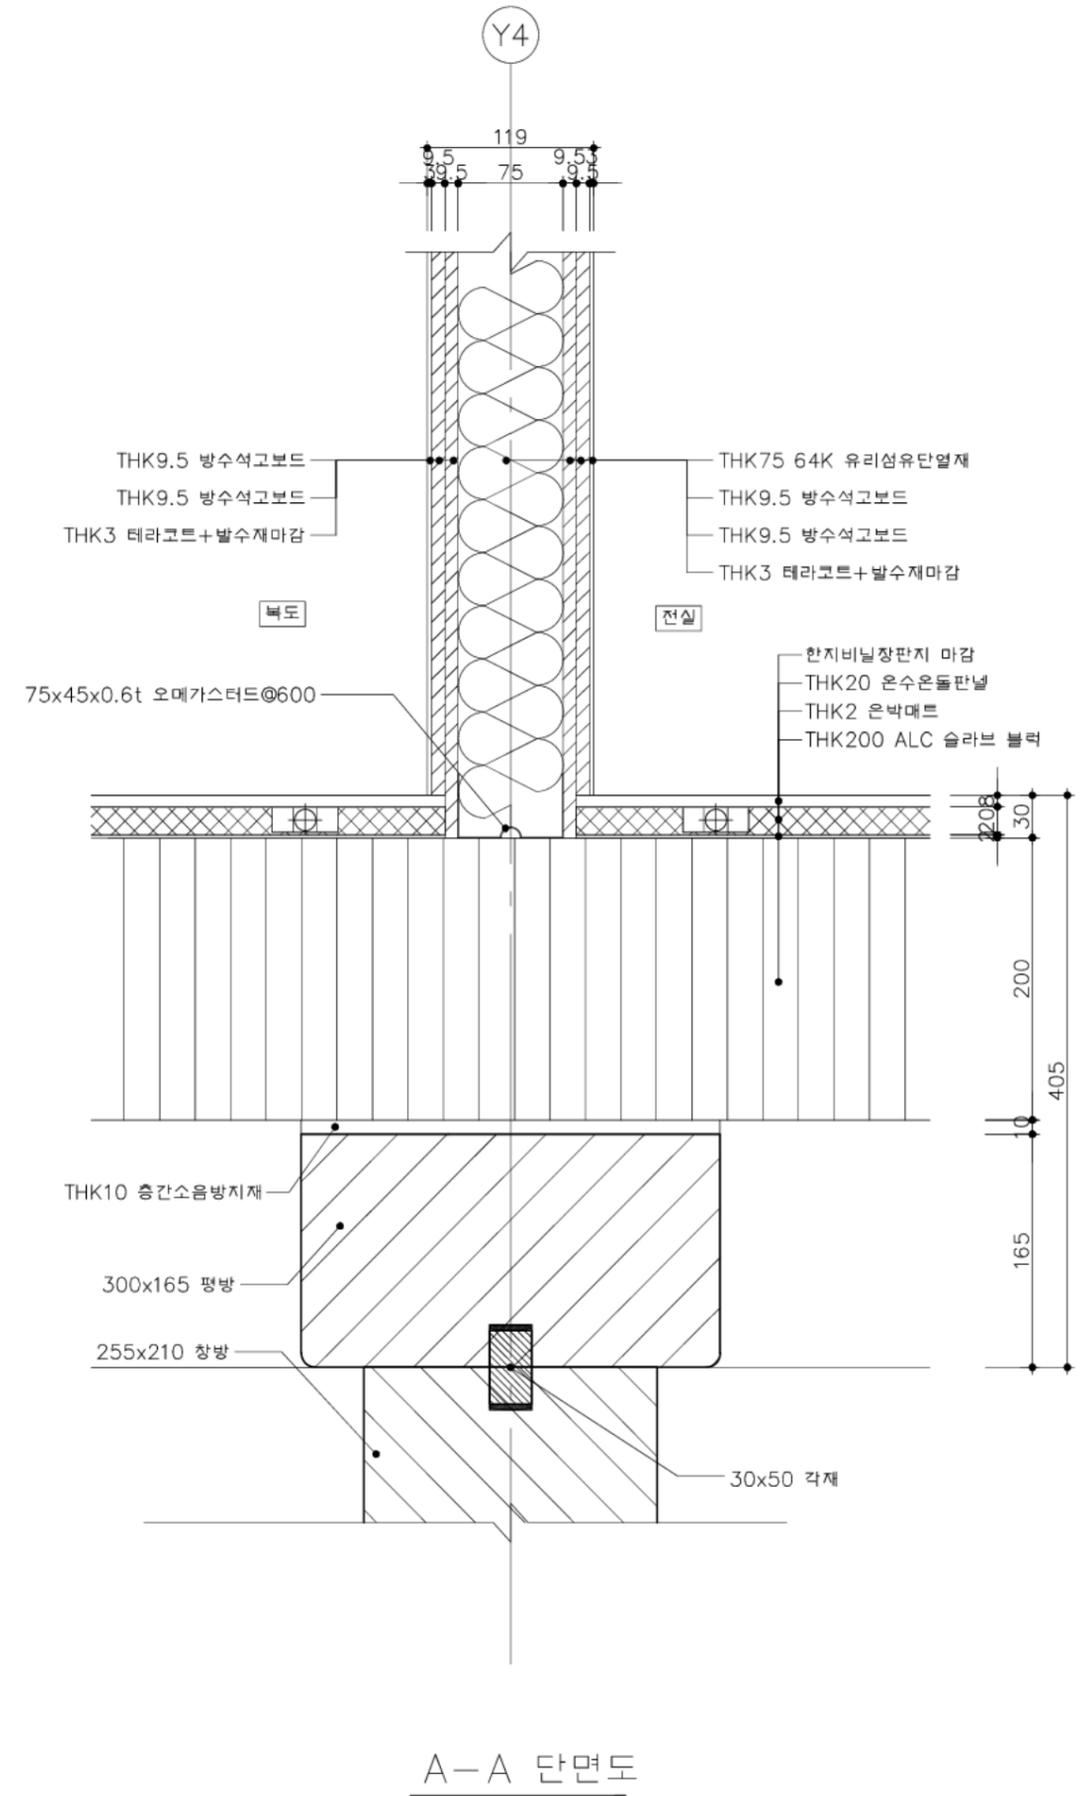


2층 복도/전실 바닥 접합상세도
SCALE=A3 : 1/5

	사업명	은평구 시범한옥 건축공사			△					위치정보		도면명	2층 복도/전실 바닥 접합상세도
	시설/공구				△					축척	1/5		
	건축분야	건축공사	건설단계	시공단계	△	2013.09.10		명지대학교 한옥기술개발연구원		도면번호	D-541	편철번호	174
					개정번호	날짜	개정내용	작성지	검토자	확인자			

KEY-MAP

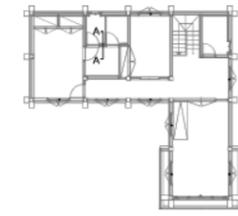



1층 평면도

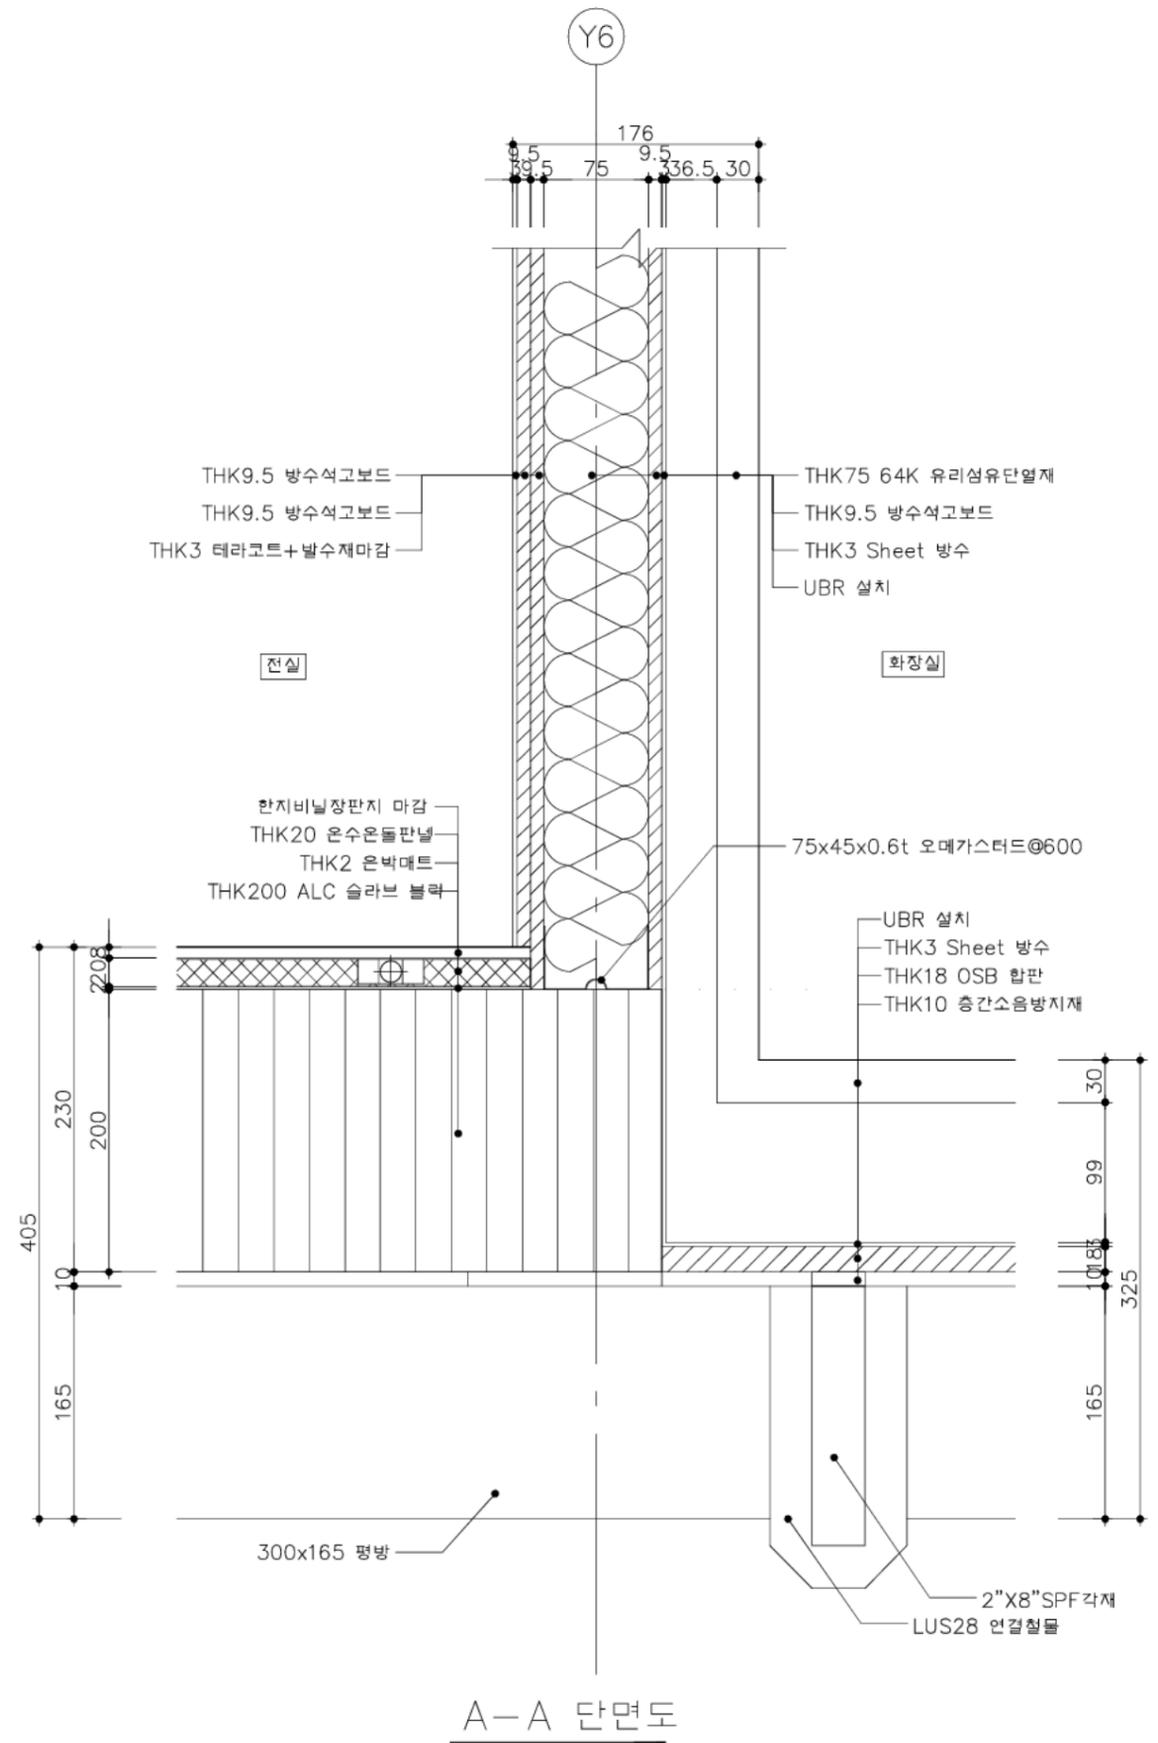

2층 욕실/전실 바닥 접합상세도

SCALE=A3 : 1/5



국토교통부 국토교통과학기술진흥원	사업명	은평구 시범한옥 건축공사			△					위치정보			
	시설/공구				△					축척	1/5	도면명	2층 욕실/전실 바닥 접합상세도
	건축분야	건축공사	건설단계	시공단계	△	2013.09.10		명지대학교 한옥기술개발연구원		도면번호	D-542	편철번호	175
					개정번호	날짜	개정내용	작성지	검토자	확인자			

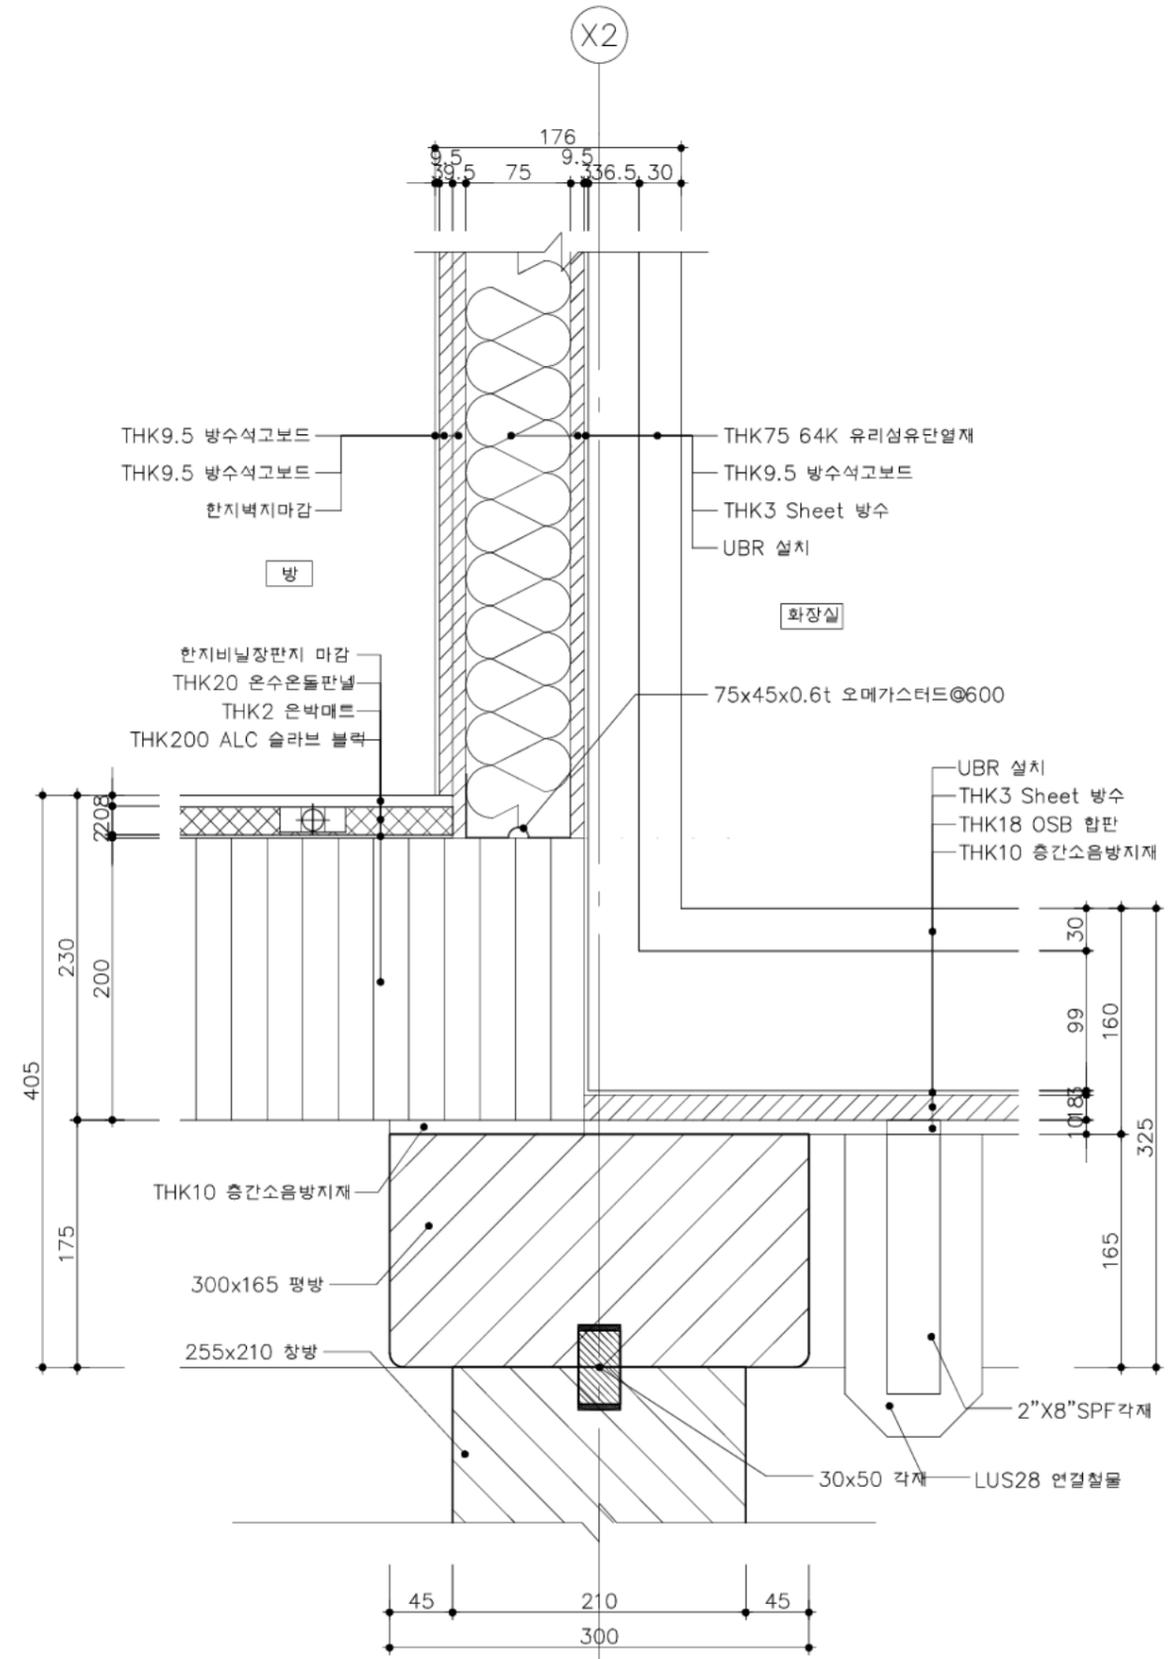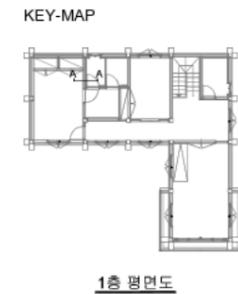

2층 방/화장실 바닥 접합상세도
SCALE=A3 : 1/5

A-A 단면도

국토교통부 국토교통과학기술진흥원	사업명	은평구 시범한옥 건축공사			△					위치정보		도면명	2층 방/화장실 바닥 접합상세도
	시설/공구				△					축척	1/5	도면번호	D-543
	건축분야	건축공사	건설단계	시공단계	△	2013.09.10	명지대학교 한옥기술개발연구원			작성일자		검토일자	
					개정번호	날짜	개정내용	작성지	검토자	확인자		편철번호	176

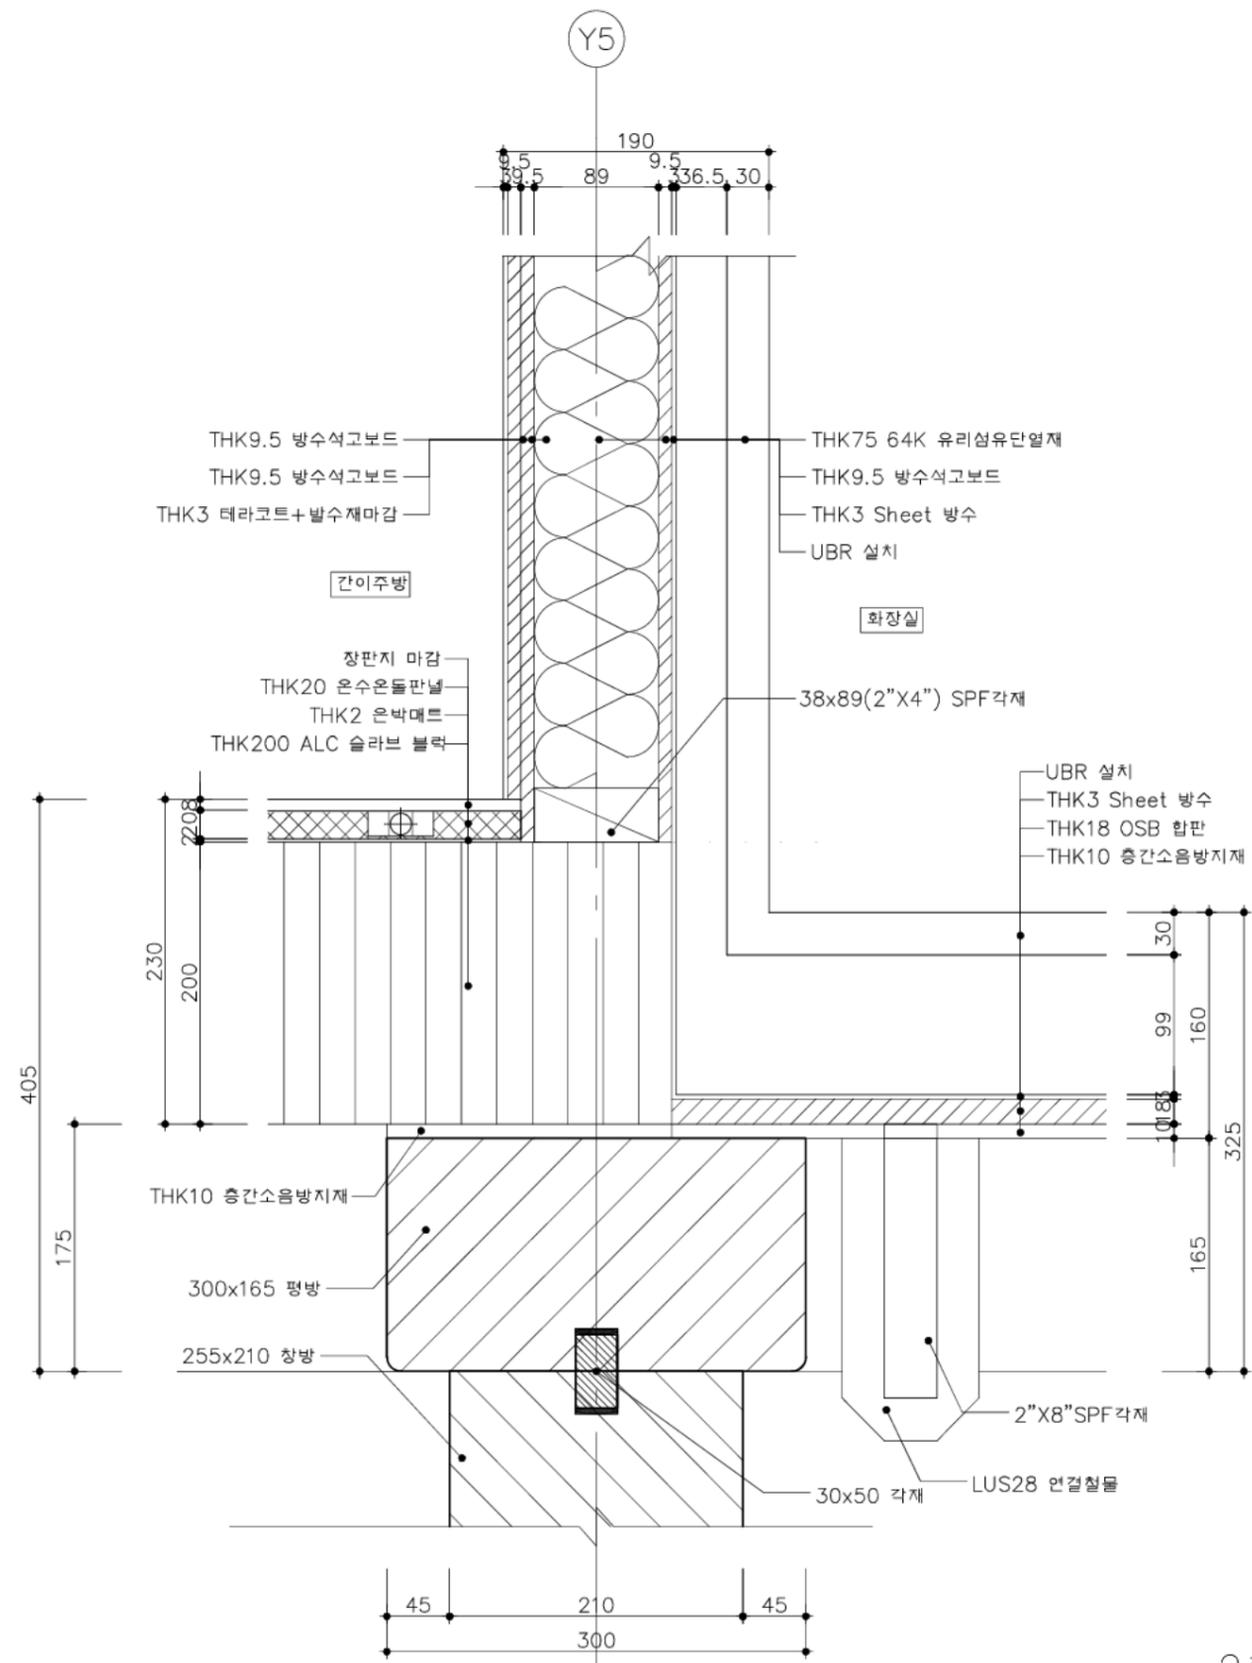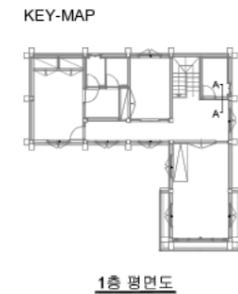

2층 간이주방/화장실 바닥 접합상세도
SCALE=A3 : 1/5


A-A 단면도

국토교통부 국토교통과학기술진흥원	사업명	은평구 시범한옥 건축공사			△					위치정보		도면명	2층 간이주방/화장실 바닥 접합상세도
	시설/공구				△					축척	1/5		
건축분야	건축공사	건설단계	시공단계	△	2013.09.10	명지대학교 한옥기술개발연구원	작성지	검토자	확인자	도면번호	D-544	편철번호	
				개정번호	날짜	개정내용							

KEY-MAP




1층 평면도

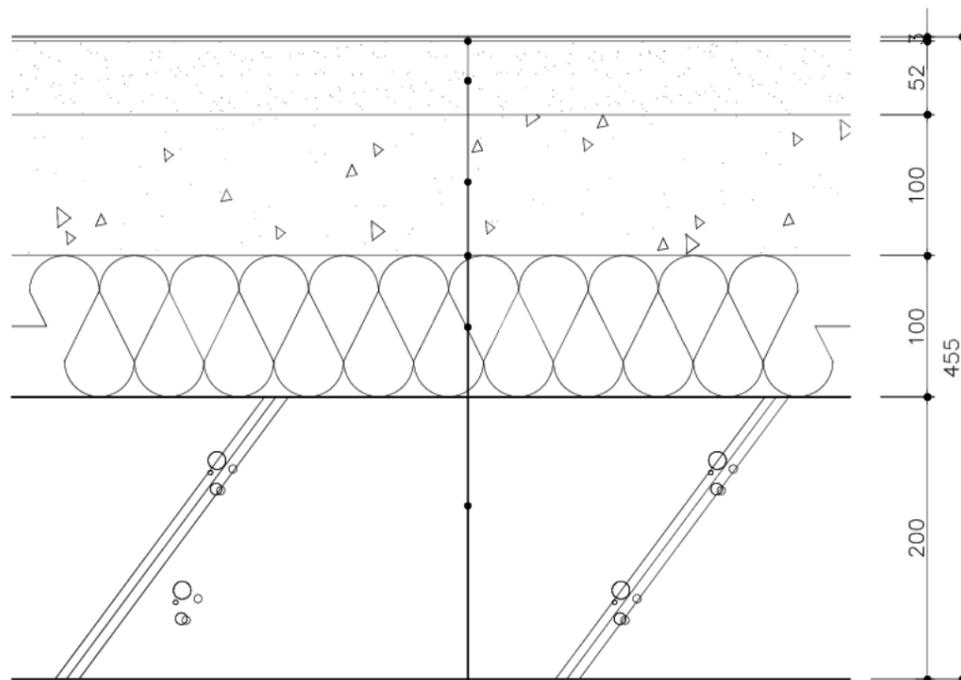

- 한지비닐장판지 마감
- THK52 설치물탈 / XL파이프
- THK100 기포Con'c
- THK0.04 PE필름 2겹
- THK100 비드법보온판
- THK200 줄기초

1층 방 바닥 (1)

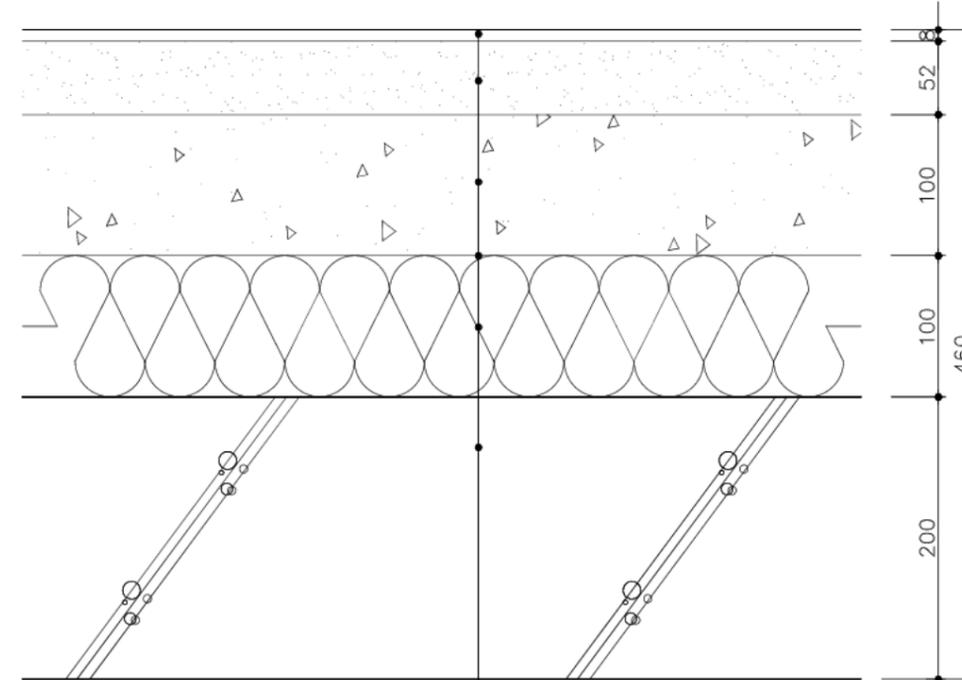

- THK8 강마루
- THK52 설치물탈 / XL파이프
- THK100 기포Con'c
- THK0.04 PE필름 2겹
- THK100 비드법보온판
- THK200 줄기초


1층 거실 바닥 (2)

바닥 단면상세도 1


SCALE=A3 : 1/5

국토교통부 국토교통과학기술진흥원	사업명	은평구 시범한옥 건축공사			△					위치정보		도면명	바닥 단면상세도 1
	시설/공구				△					축척	1/5		
	건축분야	건축공사	건설단계	시공단계	△	2013.09.10		명지대학교 한옥기술개발연구원		도면번호	D-545	편철번호	178
					개정번호	날짜	개정내용	작성자	검토자	확인자			


KEY-MAP

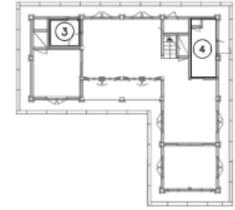

1층 평면도

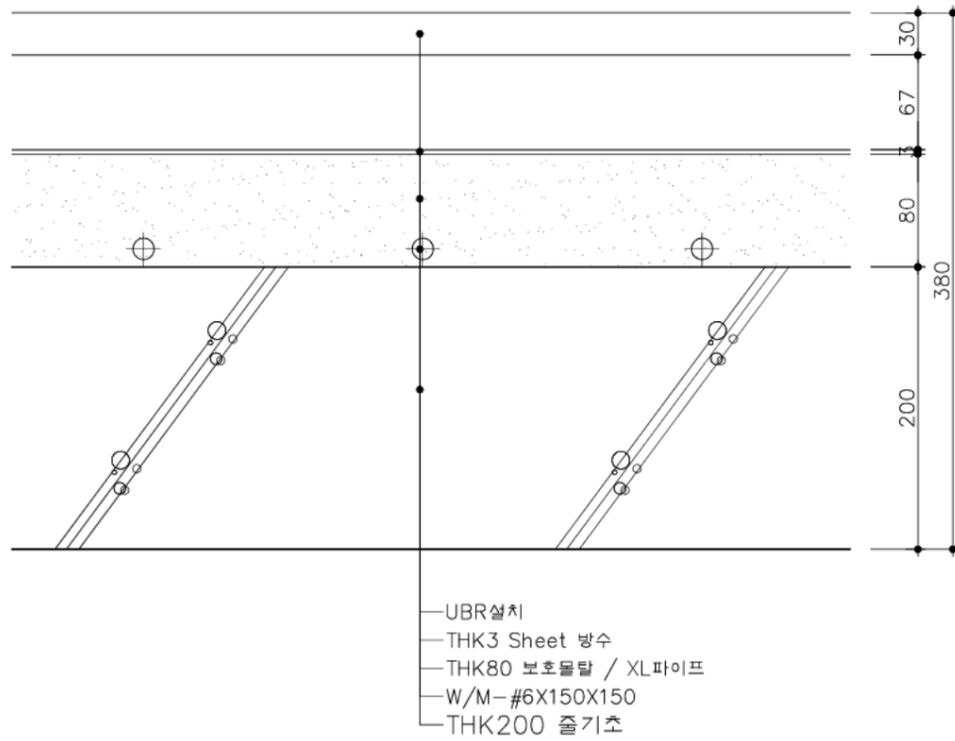

1층 화장실 바닥 (3)

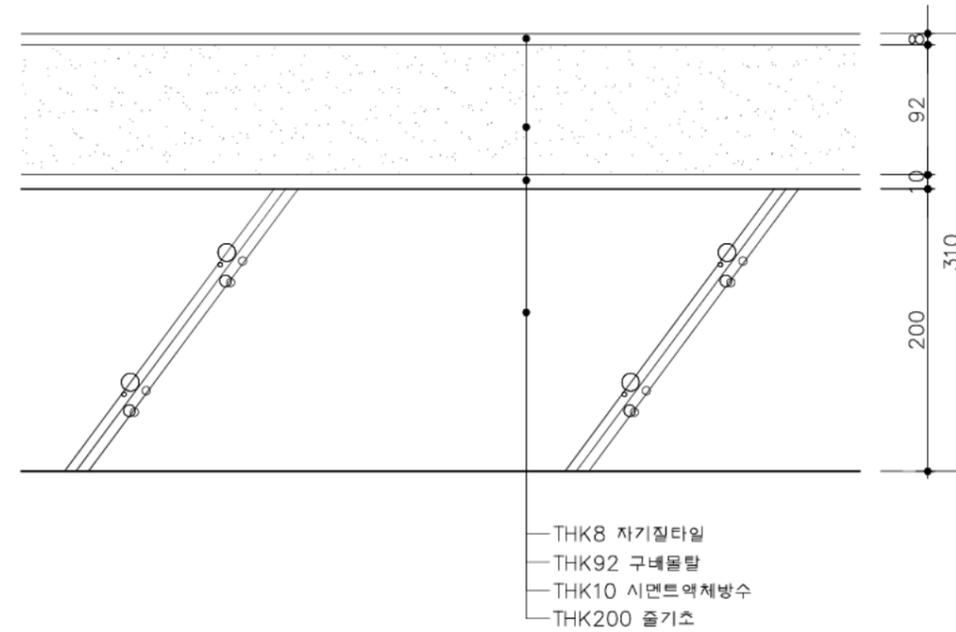

1층 다용도실 바닥 (4)

바닥 단면상세도 2


SCALE=A3 : 1/5

국토교통부 국토교통과학기술진흥원	사업명	은평구 시범한옥 건축공사			△					위치정보		도면명	바닥 단면상세도 2
	시설/공구				△					축척	1/5	도면번호	D-546
건축분야	건축공사	건설단계	시공단계	△	2013.09.10	날짜	개정내용	명지대학교 한옥기술개발연구원	작성지	검토자	확인자	판철번호	179


KEY-MAP




1층 평면도

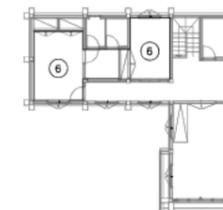

2층 평면도

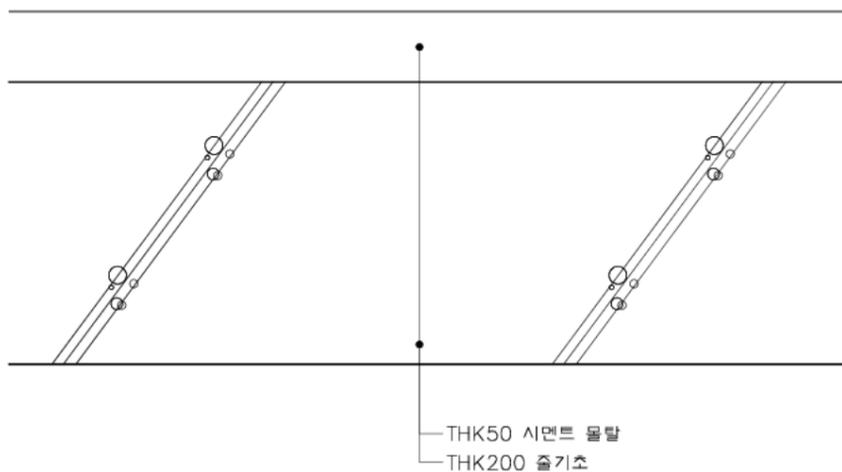

1층 보일러실 바닥 (5)

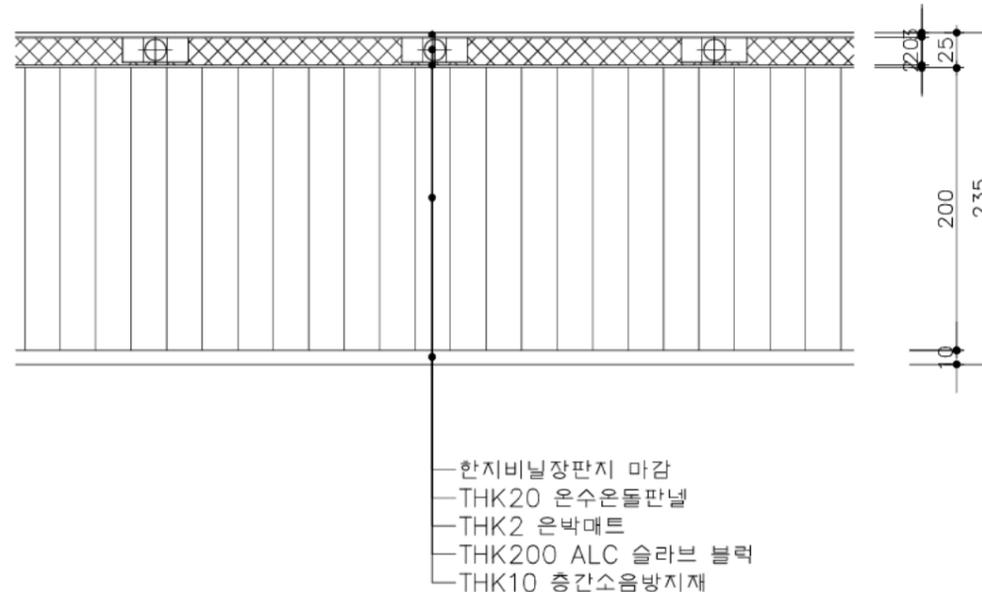


2층 방 바닥 (6)

바닥 단면상세도 3


SCALE=A3 : 1/5

	사업명	은평구 시범한옥 건축공사			△					위치정보		도면명	바닥 단면상세도 3
	시설/공구				△					축척	1/5		
	건축분야	건축공사	건설단계	시공단계	△	2013.09.10		명지대학교 한옥기술개발연구원		도면번호	D-547	편집번호	180
					개정번호	날짜	개정내용	작성자	검토자	확인자			


KEY-MAP

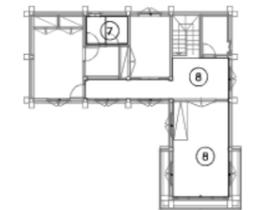

2층 평면도

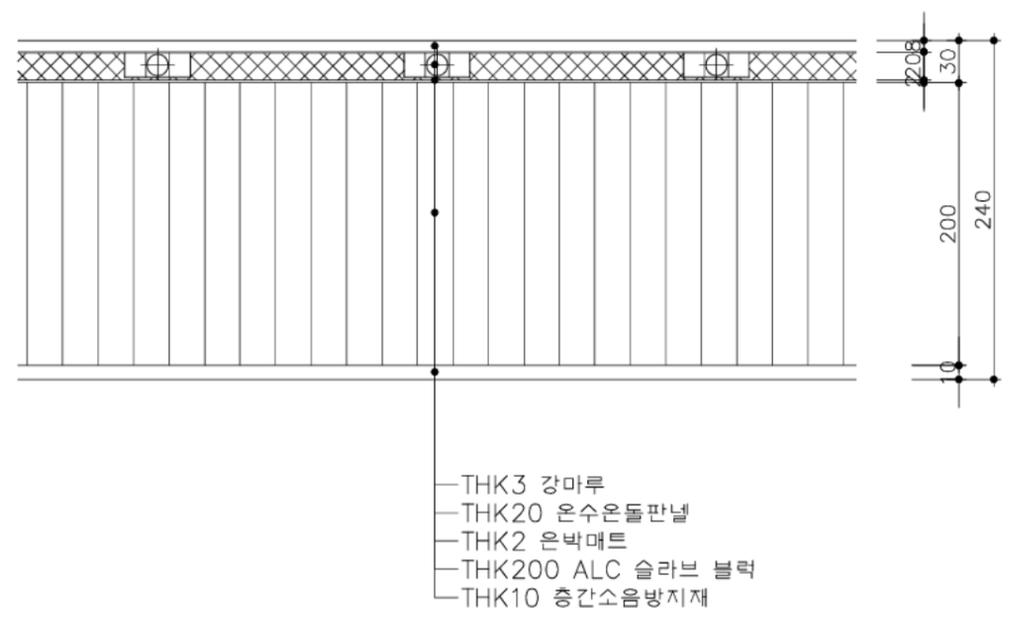

2층 거실 바닥 (7)

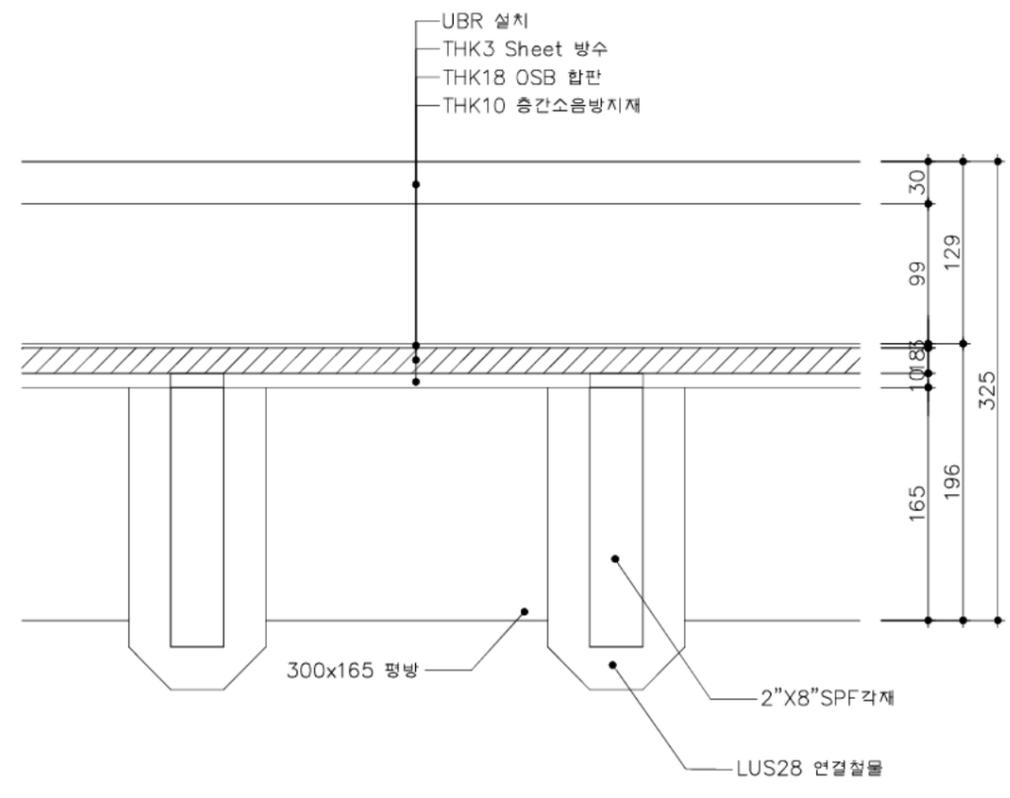

2층 화장실 바닥 (8)


바닥 단면상세도 4
SCALE=A3 : 1/5

국토교통부 국토교통과학기술진흥원	사업명	은평구 시범한옥 건축공사			△					위치정보		도면명	바닥 단면상세도 4
	시설/공구				△					축척	1/5	도면번호	D-548
	건축분야	건축공사	건설단계	시공단계	△	2013.09.10	날짜	개정내용	명지대학교 한옥기술개발연구원	작성지	검토자	확인자	181

KEY-MAP



1층 평면도

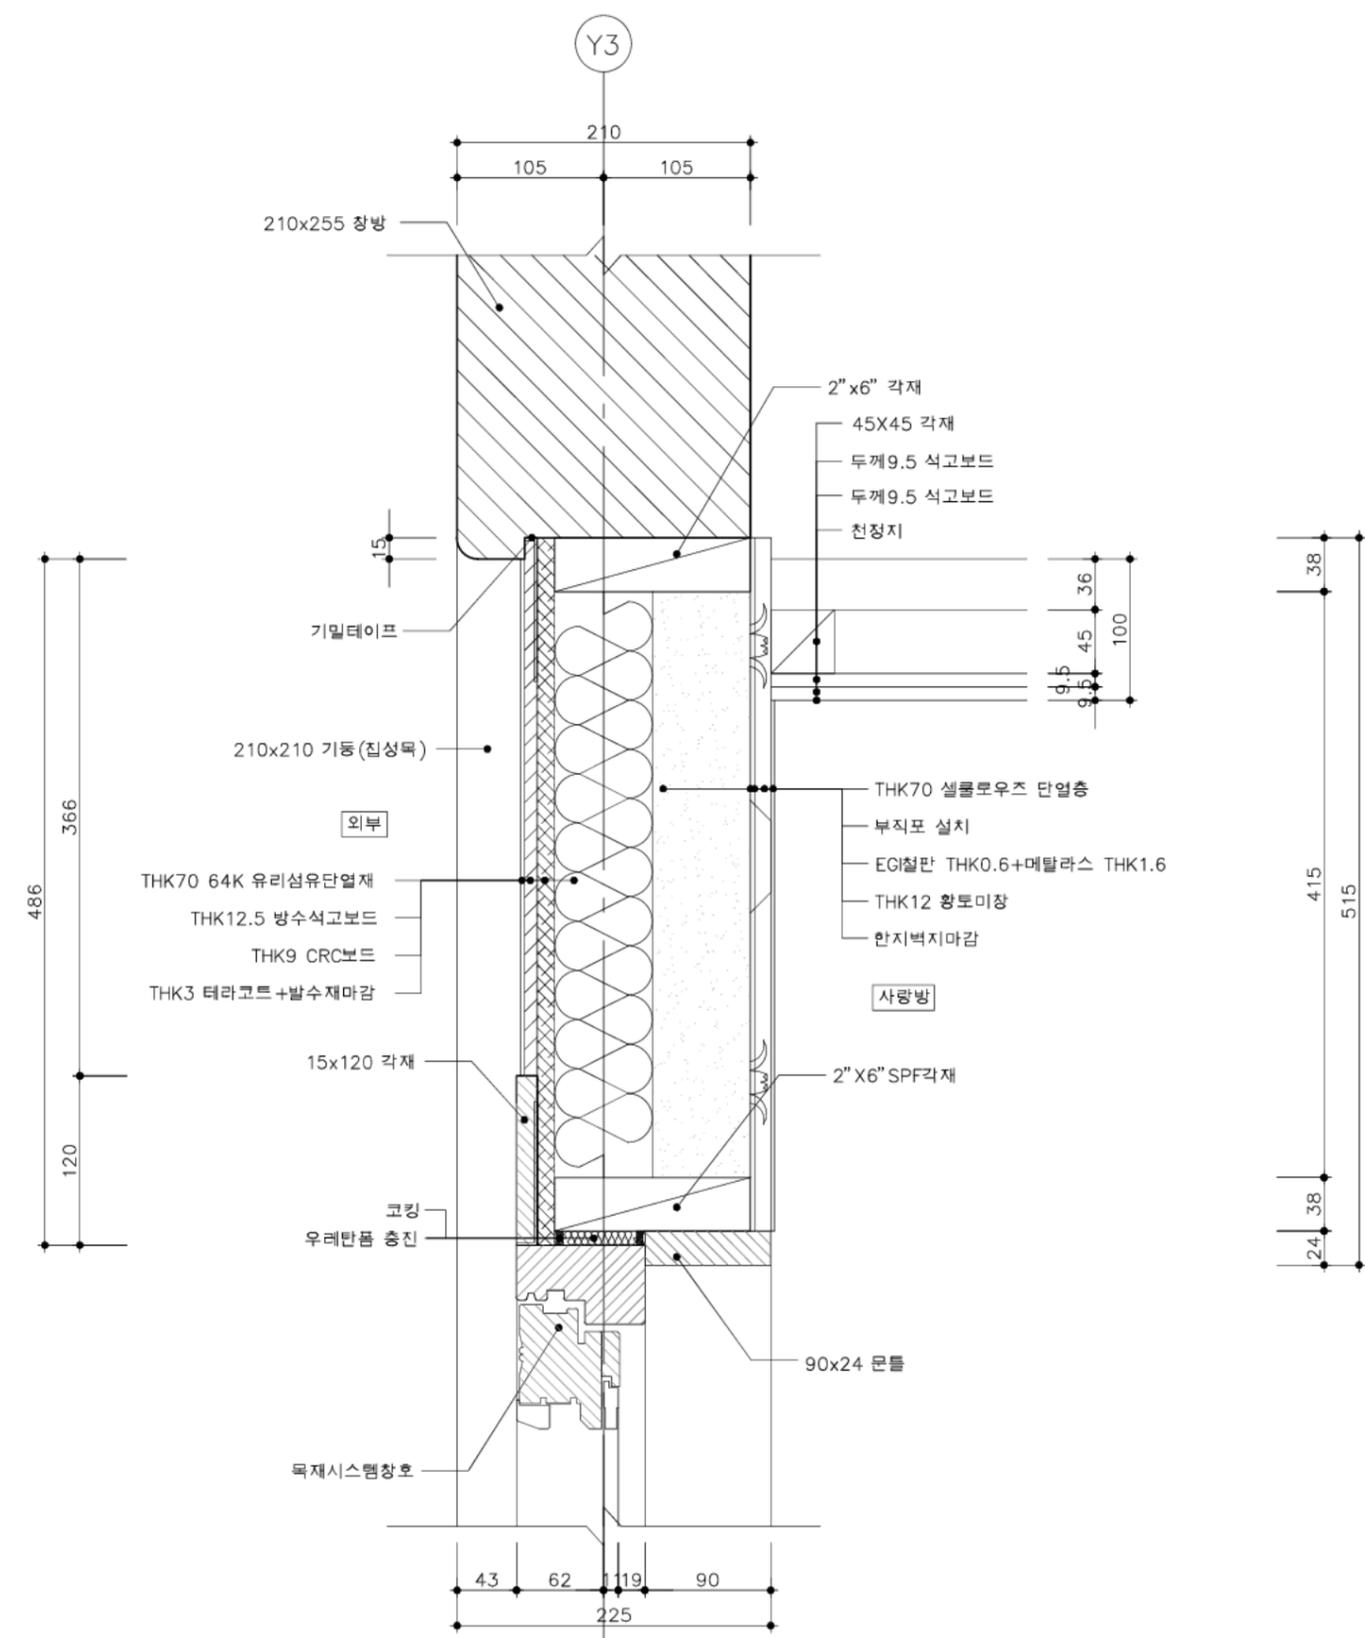

A-A 단면도

1층 방 천장 집합상세도 1


SCALE=A3 :1/5

국토교통부 국토교통과학기술진흥원	사업명	은평구 시범한옥 건축공사				△					위치정보			
	시설/공구					△						축척	1/5	도면명
건축분야	건축공사	건설단계	시공단계		△	2013.09.10					도면번호	D-601	편철번호	182
					개칭번호	날짜	개칭내용	작성일자	검토일자	확인일자				

KEY-MAP



1층 평면도

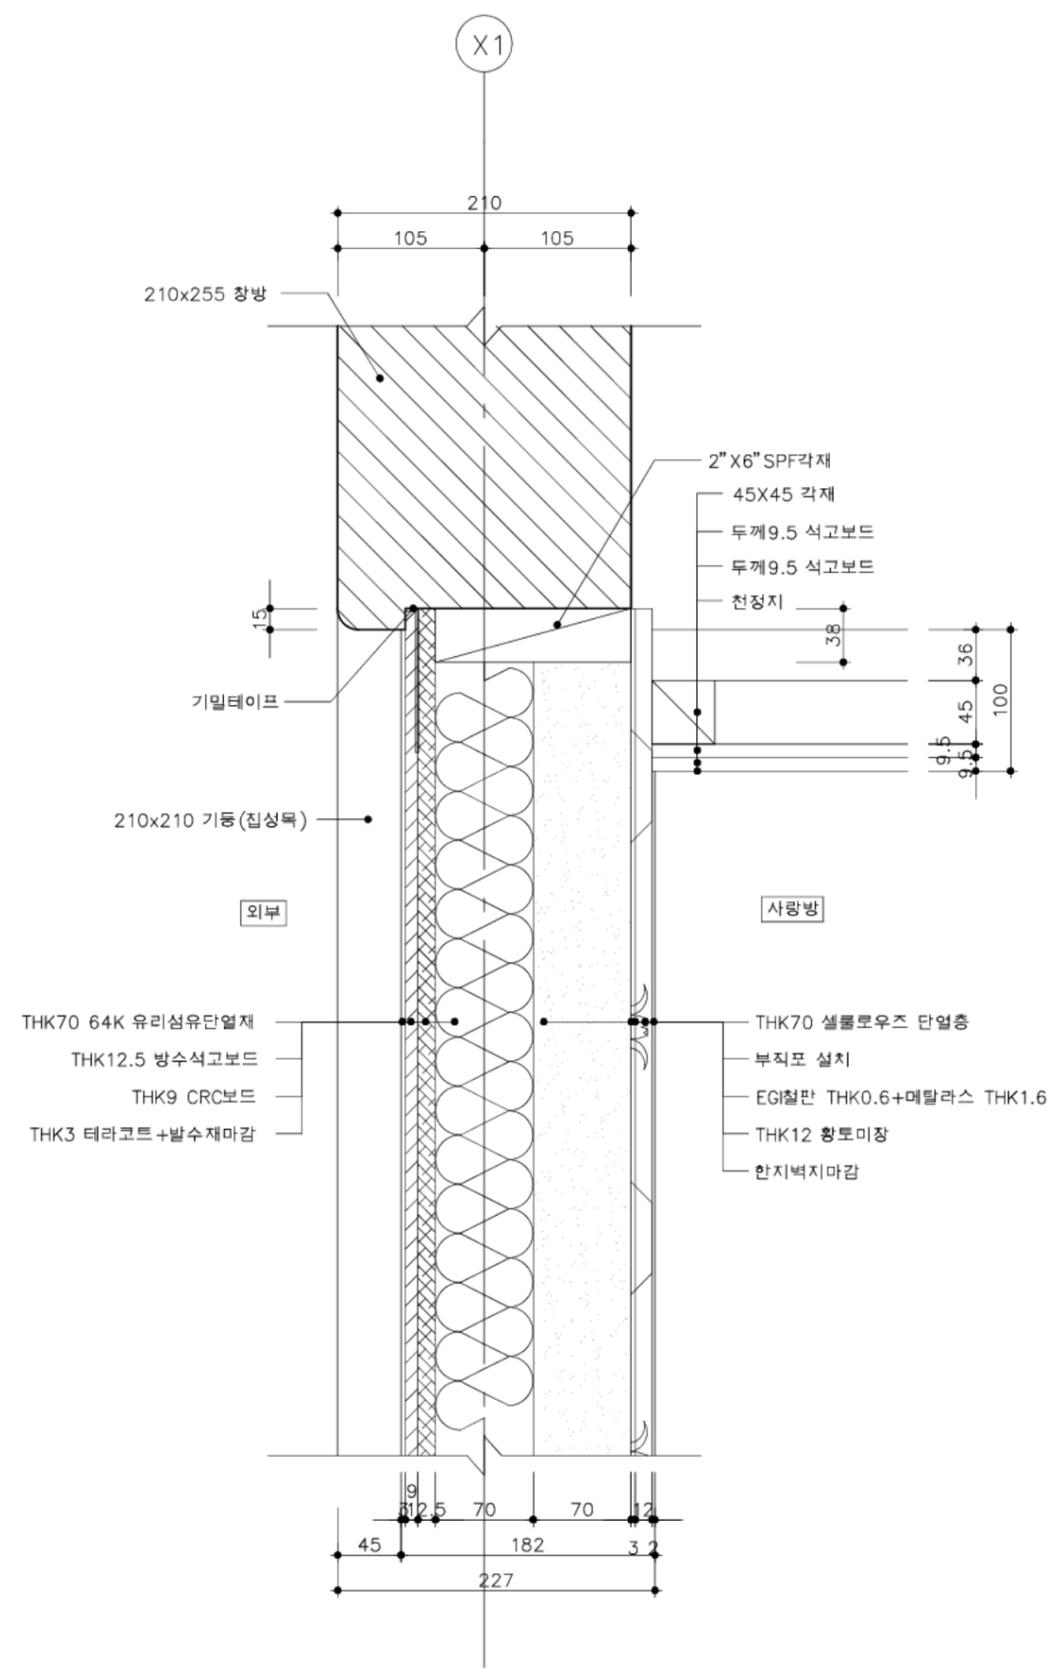


A-A 단면도

1층 방 천장 집합상세도 2


SCALE=A3 :1/5

	사업명	은평구 시범한옥 건축공사										위치정보		도면명	1층 방 천장 집합상세도 2
	시설/공구											축척	1/5		도면번호
	건축분야	건축공사	건설단계	시공단계											
	개칭번호	날짜	개칭내용	작성일자	검토일자	확인일자									

KEY-MAP

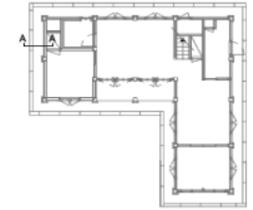

1층 평면도


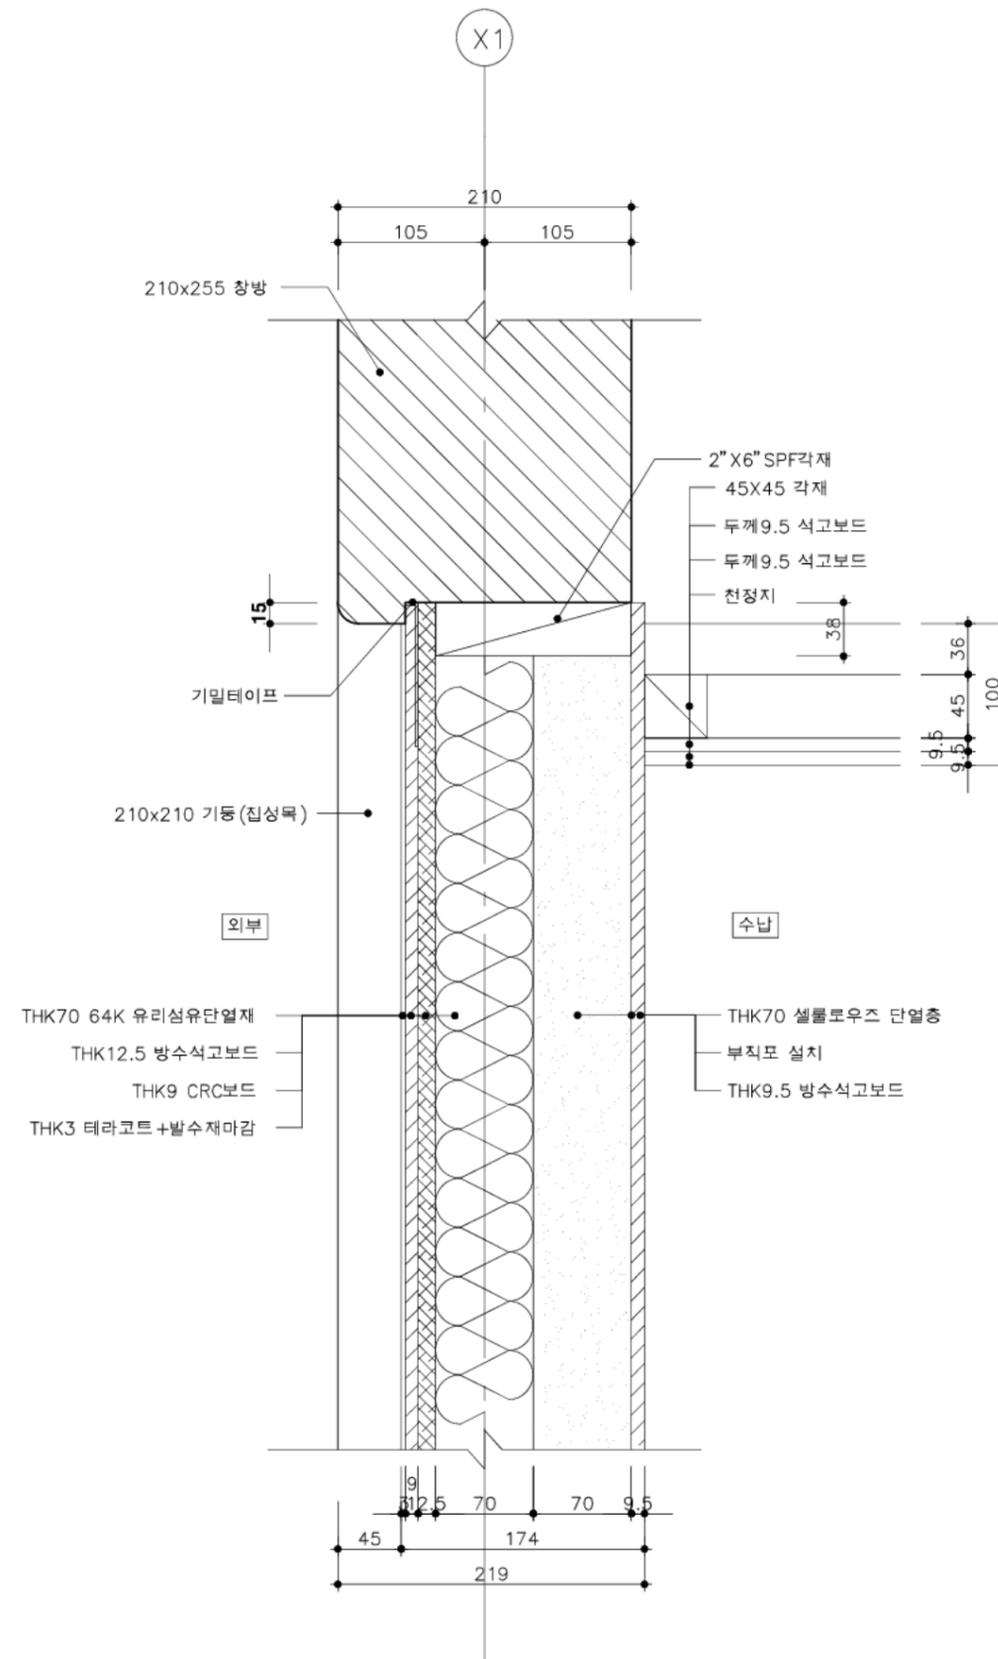


A-A 단면도

1층 방 천장 집합상세도 3

SCALE=A3 :1/5

국토교통부 국토교통과학기술진흥원	사업명	은평구 시범한옥 건축공사				위치정보		도면명	1층 방 천장 집합상세도 3
	시설/공구					축척	1/5	도면번호	D-603
건축분야	건축공사	건설단계	시공단계	개정번호	날짜	개칭내용	작성일자	검토일자	확인일자
				2013.09.10		명지대학교 한옥기술개발연구원			
									184

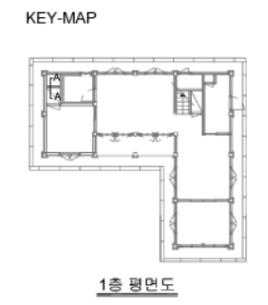
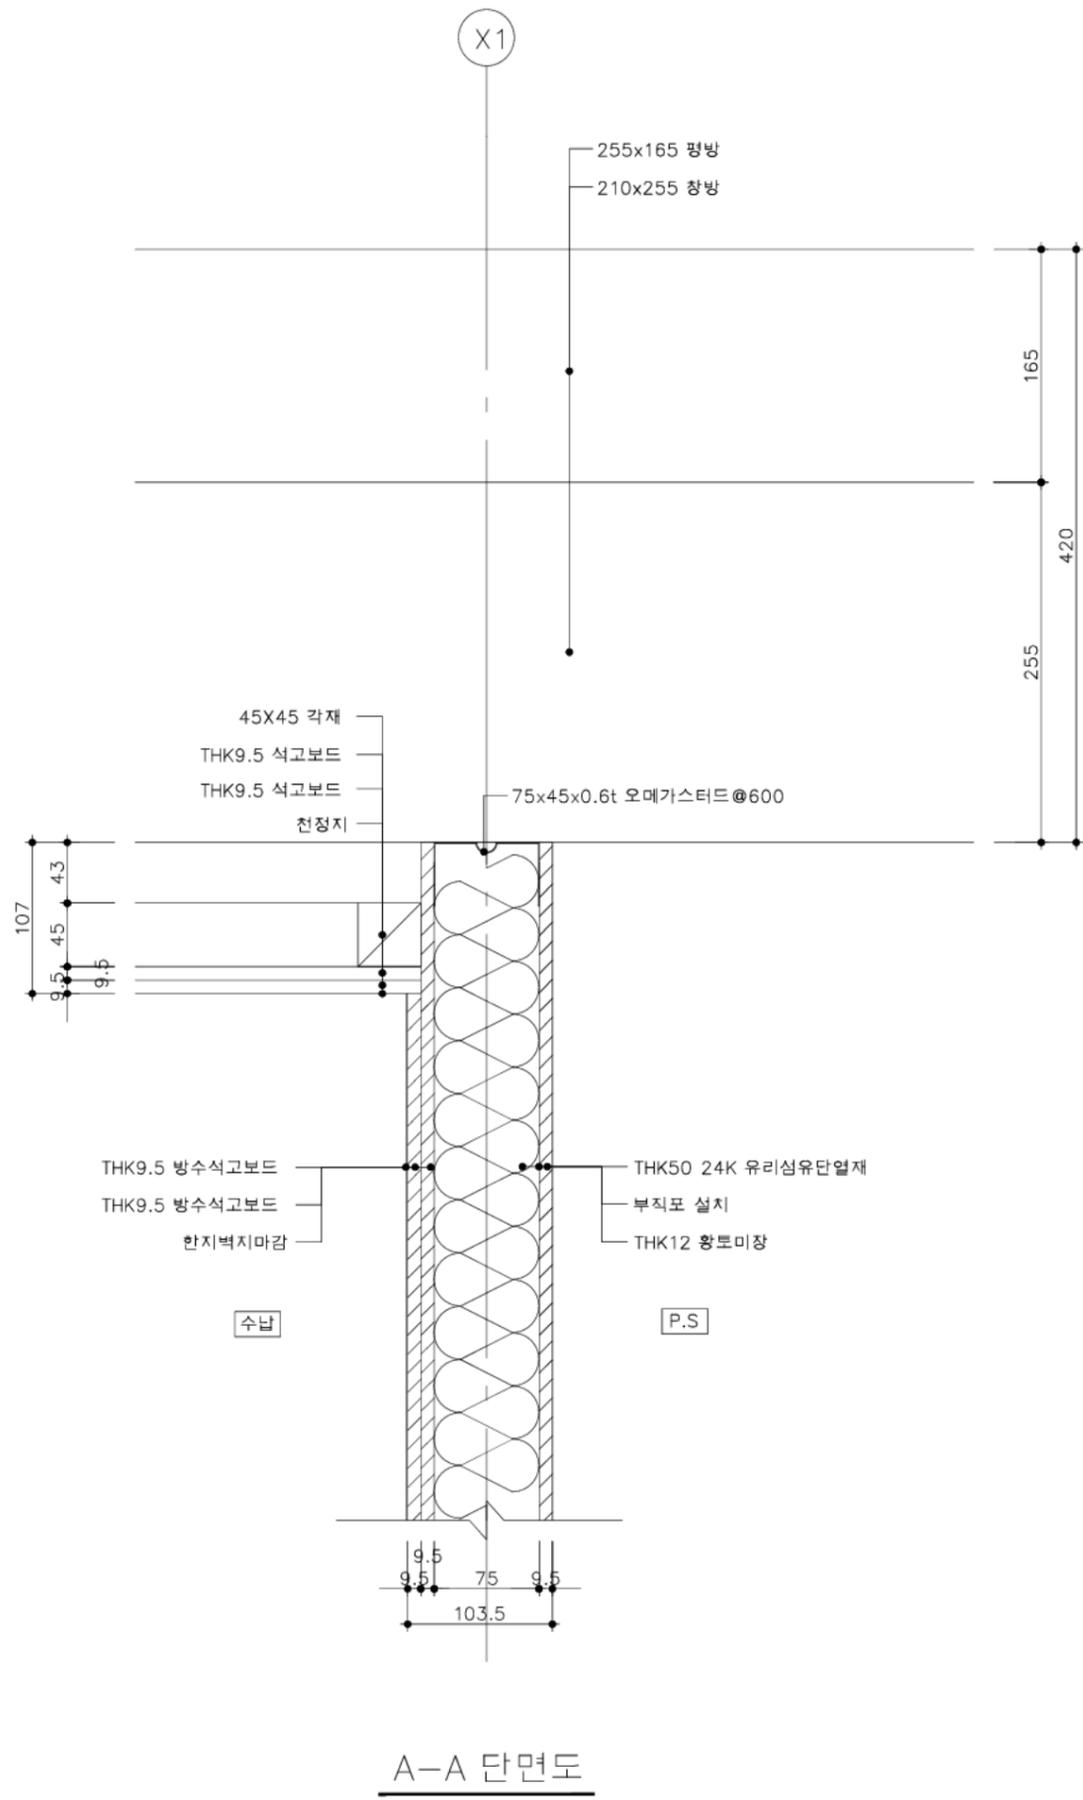


1층 P.S/수납 천장 집합상세도

SCALE=A3 :1/5

A-A 단면도

국토교통부 국토교통과학기술진흥원	사업명	은평구 시범한옥 건축공사				△					위치정보		도면명	1층 P.S/수납 천장 집합상세도
	시설/공구					△					축척	1/5		
건축분야	건축공사	건설단계	시공단계		△	2013.09.10		명지대학교 한옥기술개발연구단			도면번호	D-604	편철번호	185
					개칭번호	날짜	개칭내용	작성일자	검토일자	확인일자				

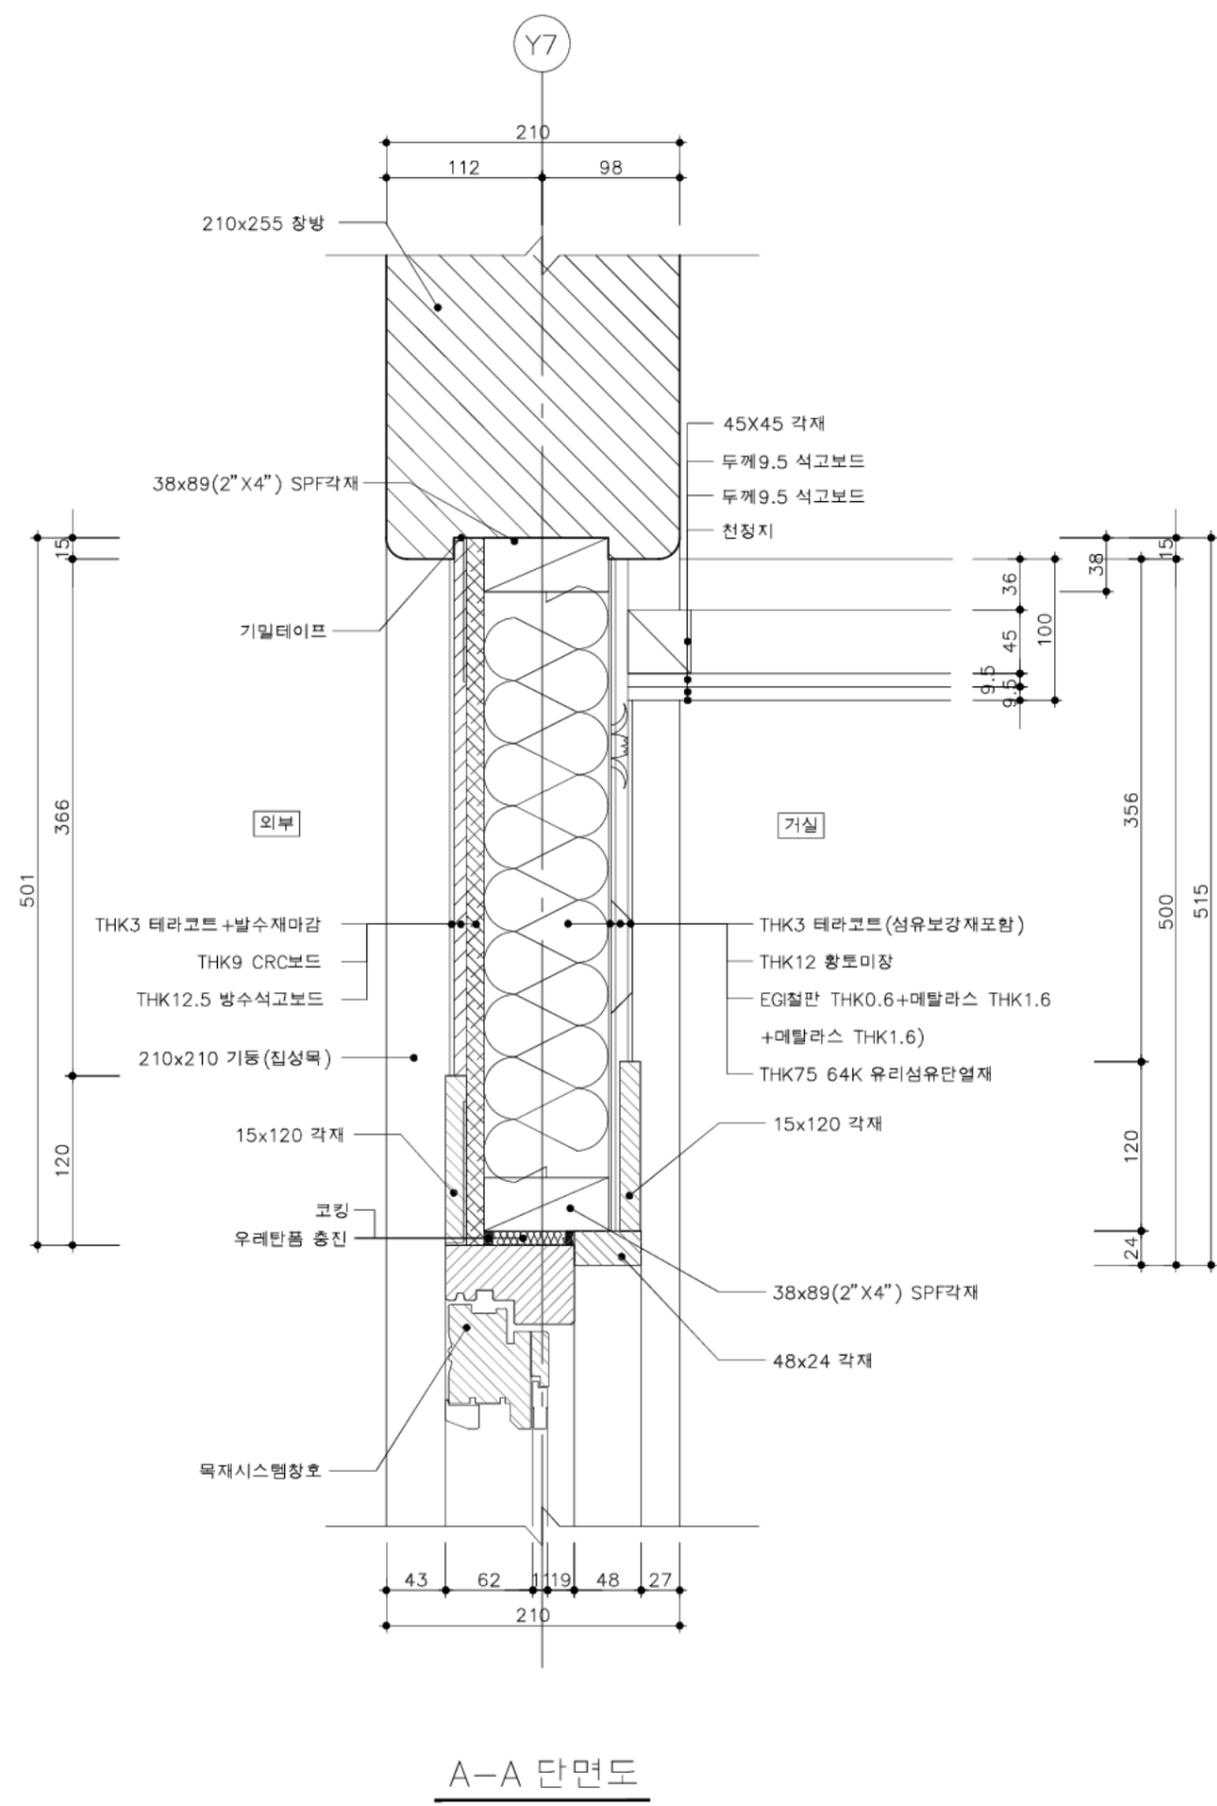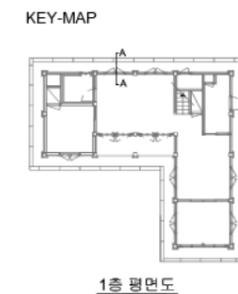

1층 거실 천장 접합상세도 1


SCALE=A3 :1/5

국토교통부	사업명	은평구 시범한옥 건축공사			국토교통과학기술진흥원	 2013.09.10 개칭번호	날짜	개칭내용	명지대학교 한옥기술개발연구단	작성자	검토자	확인자	위치정보		도면명	1층 거실 천장 접합상세도 1
	시설/공구												축척	1/5	도면번호	D-605
	건축분야	건축공사	건설단계	시공단계												

KEY-MAP



1층 평면도

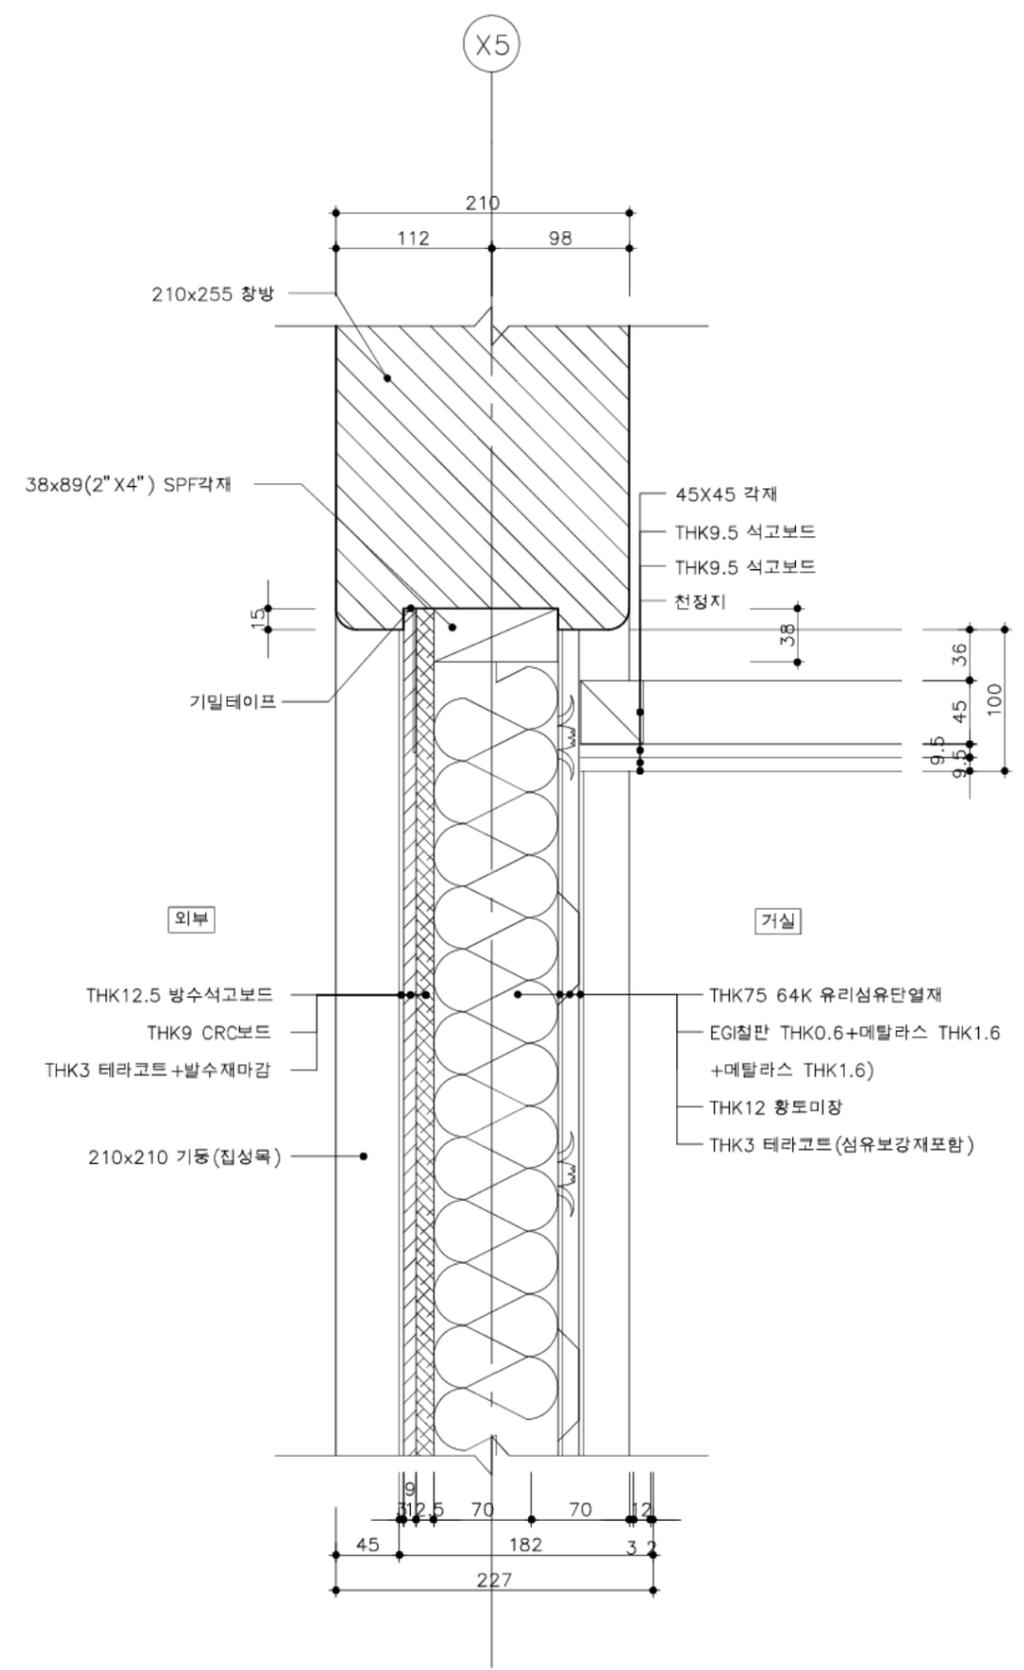

A-A 단면도

1층 거실 천장 접합상세도 2


SCALE=A3 :1/5

	사업명	은평구 시범한옥 건축공사				△					위치정보		도면명	1층 거실 천장 접합상세도 2
	시설/공구					△					축척	1/5		
	건축분야	건축공사	건설단계	시공단계	2013.09.10	△					도면번호	D-606	편철번호	187
	개칭번호	날짜	개칭내용	작성일자	검토일자	확인일자								

KEY-MAP



1층 평면도

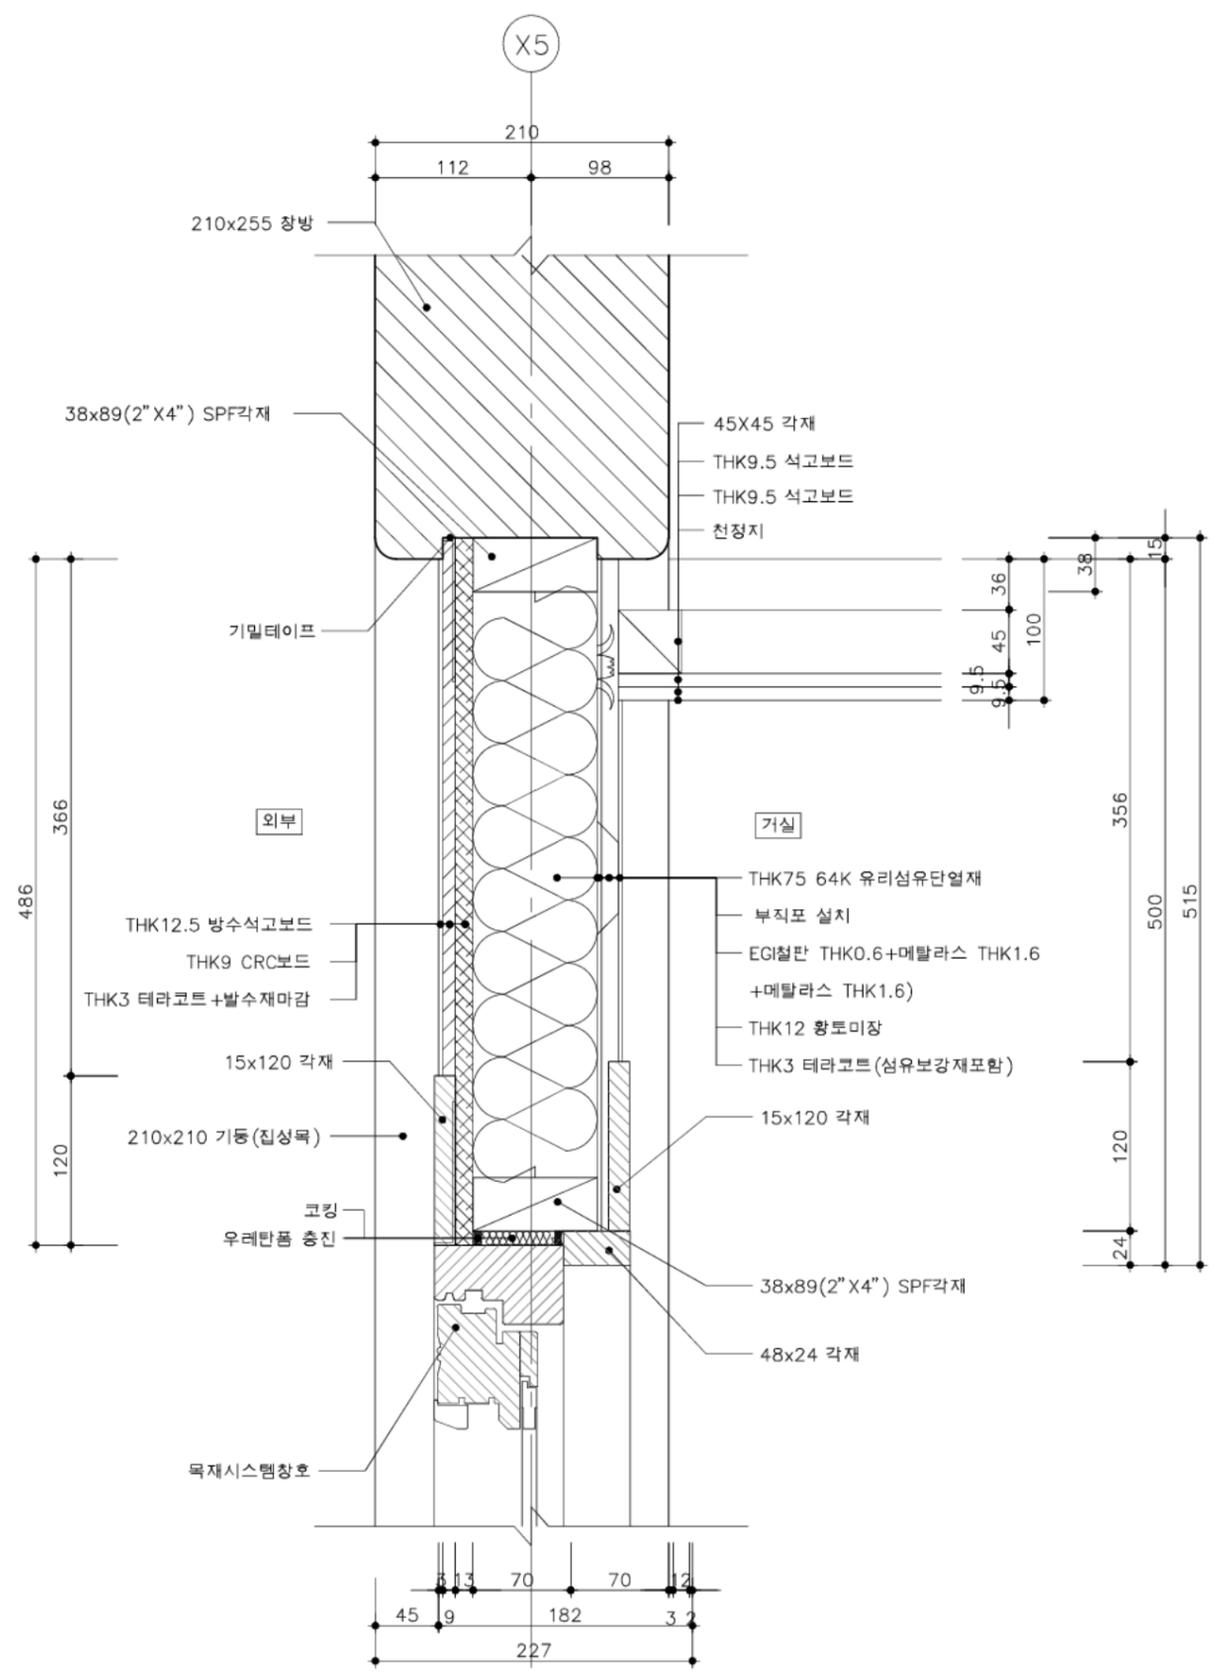


A-A 단면도

1층 거실 천장 접합상세도 3


SCALE=A3 :1/5

국토교통부 국토교통과학기술진흥원	사업명	은평구 시범한옥 건축공사				△					위치정보		도면명	1층 거실 천장 접합상세도 3
	시설/공구					△					축척	1/5		
건축분야	건축공사	건설단계	시공단계		2013.09.10	2013.09.10	명지대학교 한옥기술개발연구단				도면번호	D-607	편철번호	188
					개정번호	날짜	개정내용	작성일자	검토일자	확인일자				

KEY-MAP

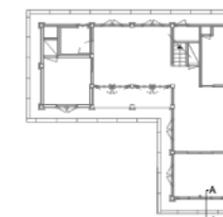

1층 평면도

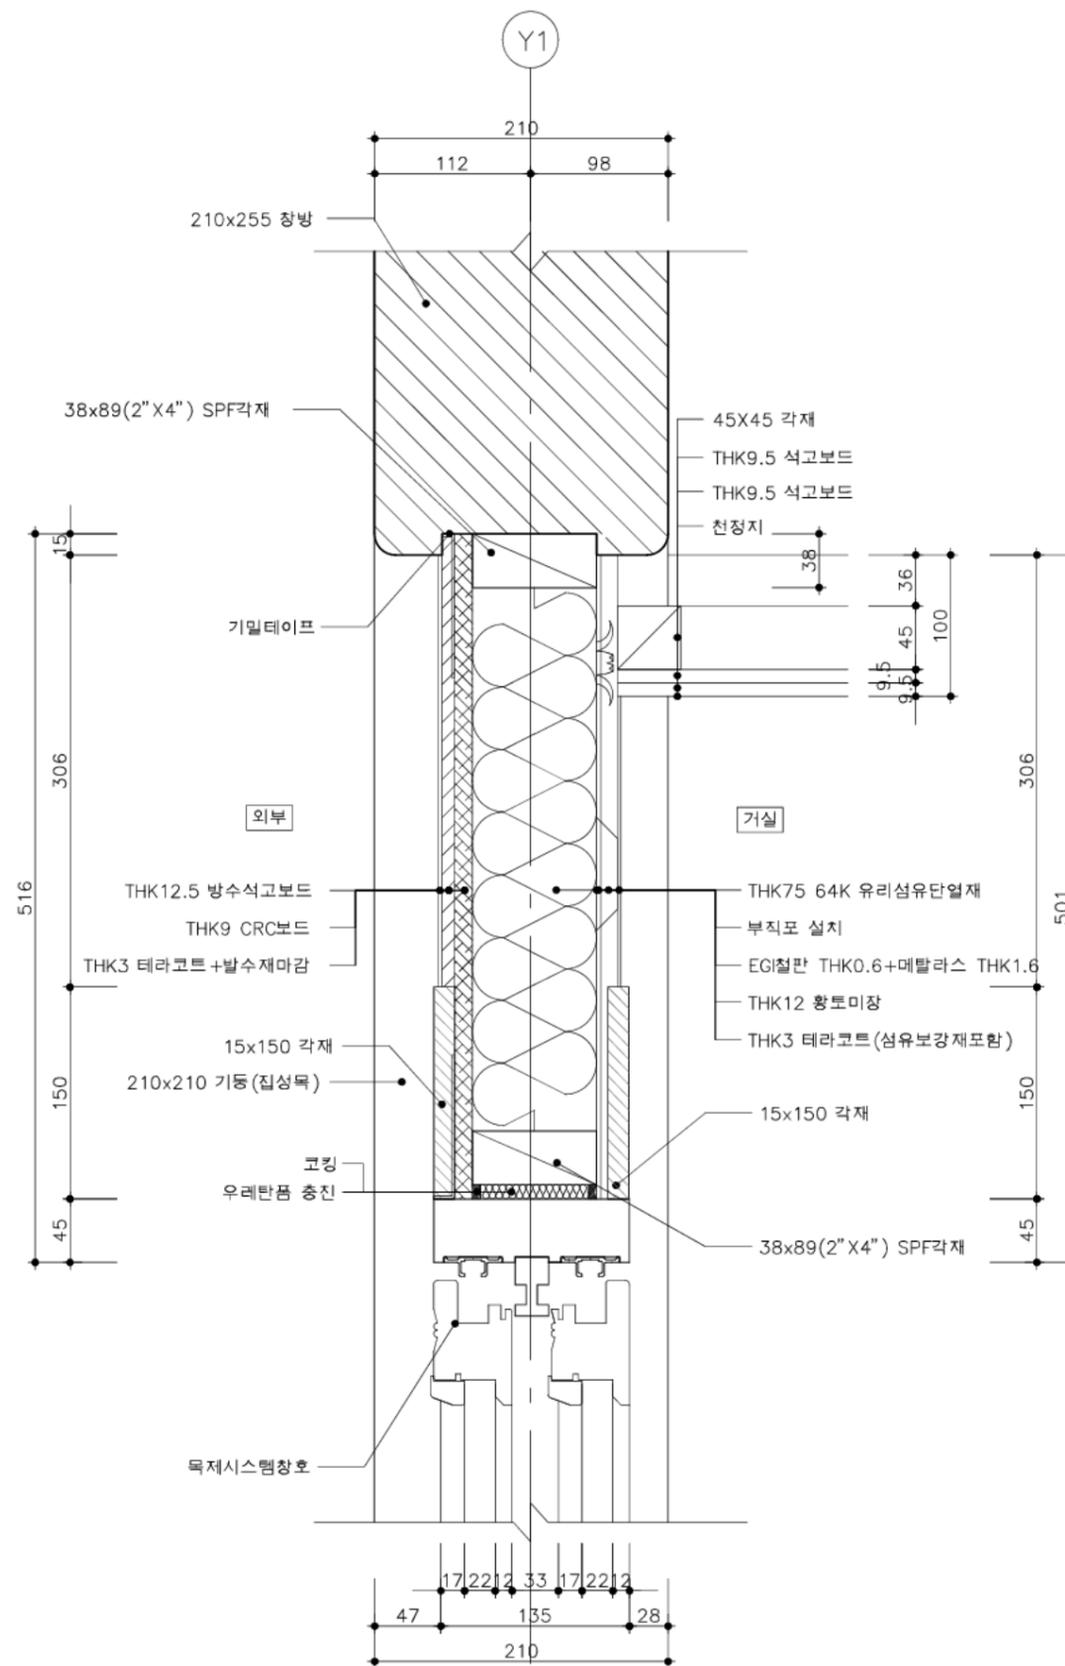

A-A 단면도

1층 거실 천장 집합상세도 4


SCALE=A3 :1/5

	사업명	은평구 시범한옥 건축공사					위치정보 축척 도면번호	도면명 1층 거실 천장 집합상세도 4
	시설/공구							
국토교통과학기술진흥원	건축분야	건축공사	건설단계	시공단계	개원번호 날짜 2013.09.10	검토자 검토일자 명지대학교 한옥기술개발연구단	도면번호 D-608	편철번호 189

KEY-MAP



1층 평면도

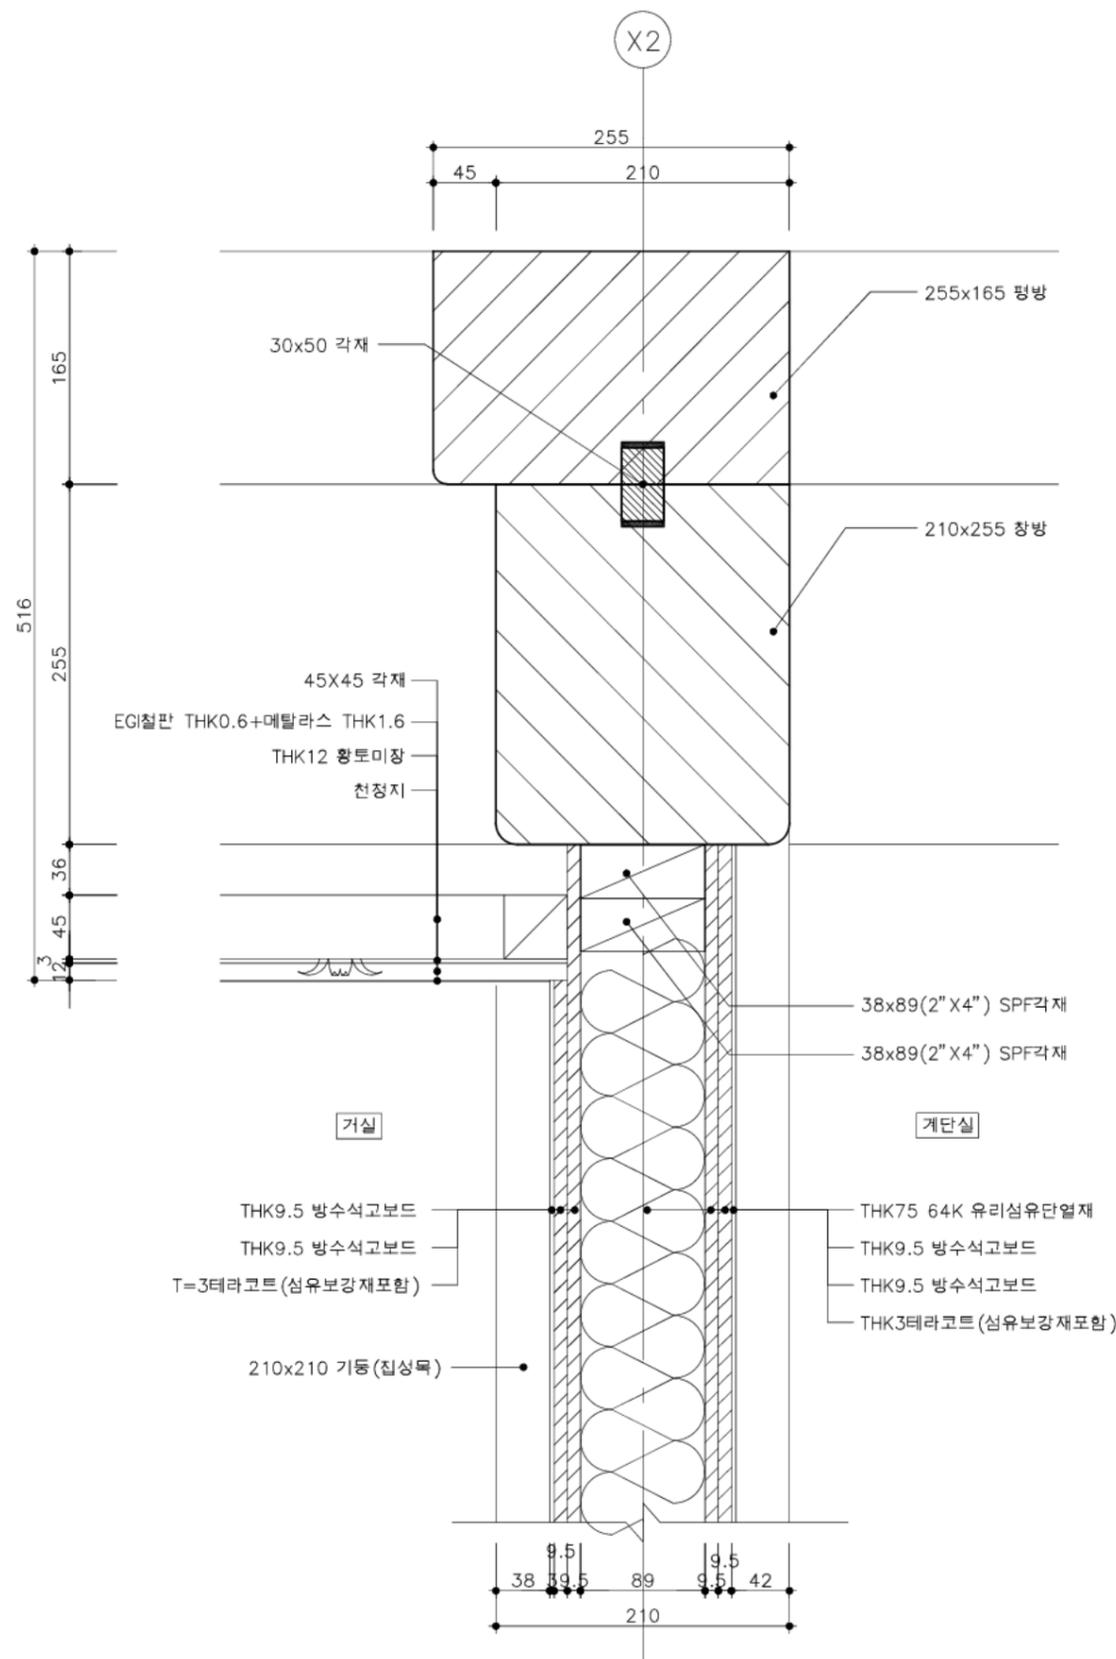

1층 거실 천장 접합상세도 5

SCALE=A3 :1/5


A-A 단면도

국토교통부 국토교통과학기술진흥원	사업명	은평구 시범한옥 건축공사				△					위치정보		도면명	1층 거실 천장 접합상세도 5
	시설/공구					△					축척	1/5		
건축분야	건축공사	건설단계	시공단계		△	2013.09.10	2013.09.10	명지대학교 한옥기술개발연구단			확인자	검토자	작성자	190
					개칭번호	날짜	개칭내용	작성일자	검토일자	확인일자				

KEY-MAP



1층 평면도

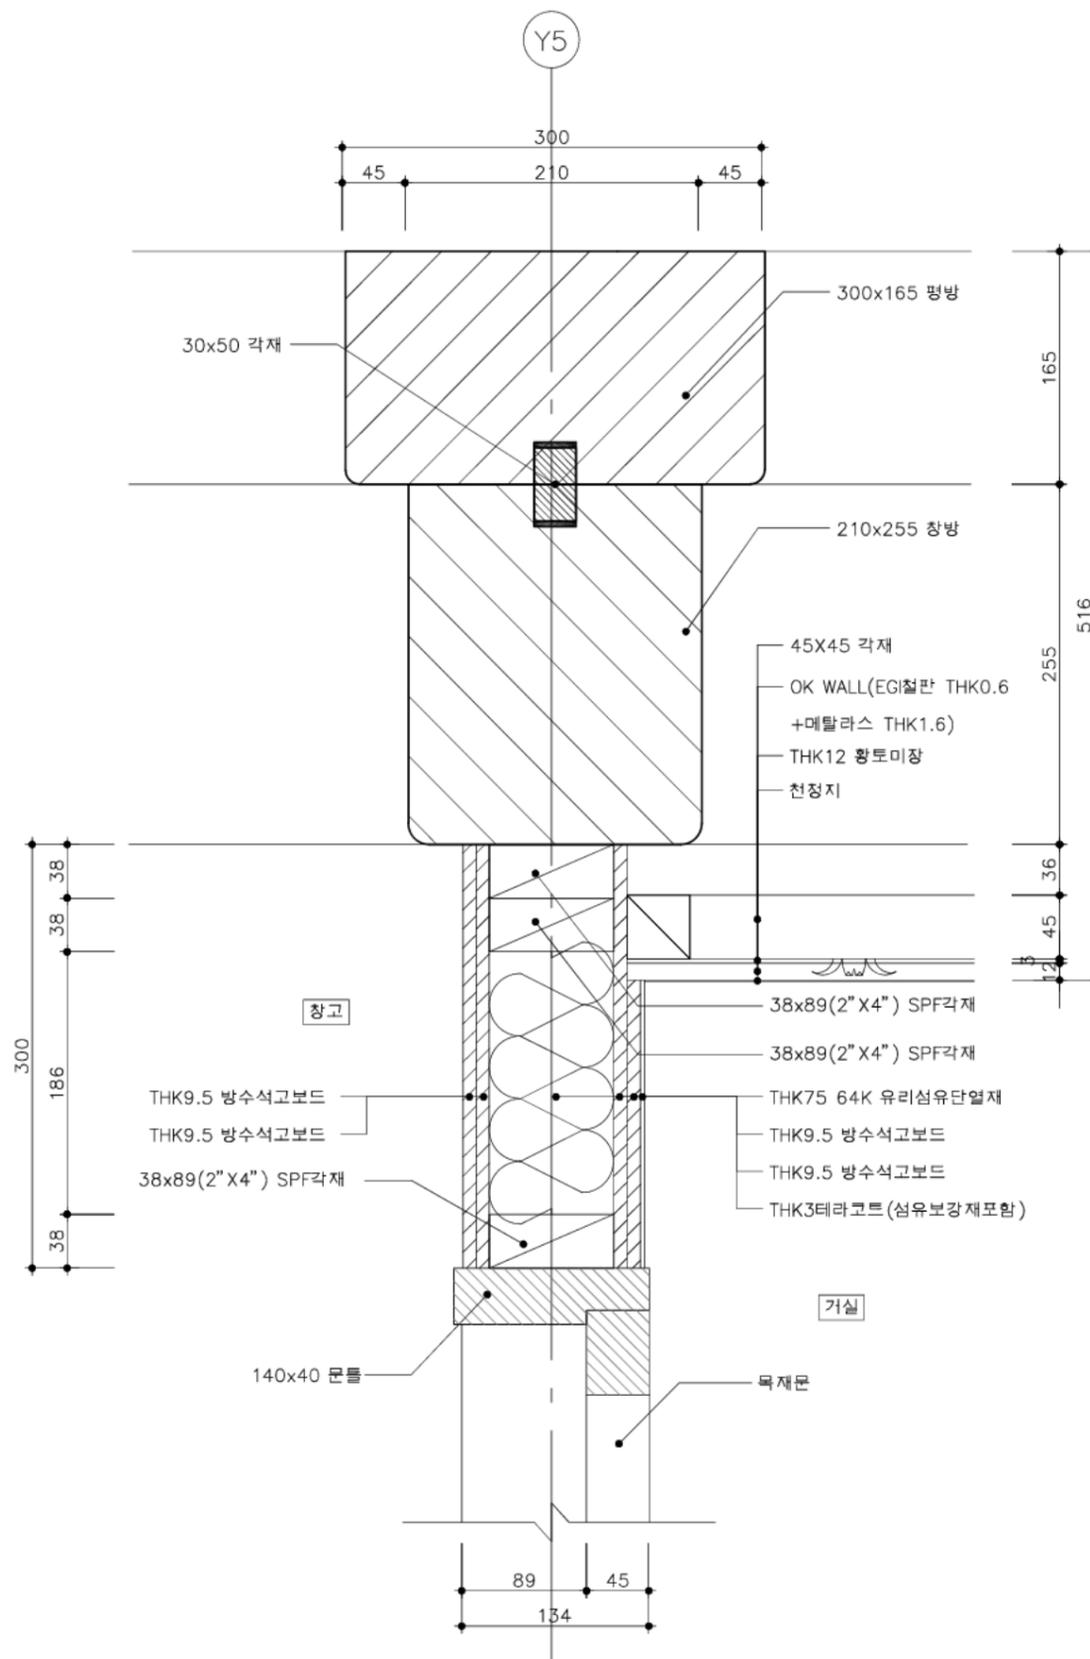

A-A 단면도

1층 거실 천장 집합상세도 6


SCALE=A3 :1/5

	사업명	은평구 시범한옥 건축공사				△					위치정보		도면명	1층 거실 천장 집합상세도 6
	시설/공구					△					축척	1/5		
	건축분야	건축공사	건설단계	시공단계	2013.09.10	2013.09.10	명지대학교 한옥기술개발연구단				도면번호	D-610	편철번호	191
	개칭번호	날짜	개칭내용	작성자	검토자	확인자								

KEY-MAP



1층 평면도

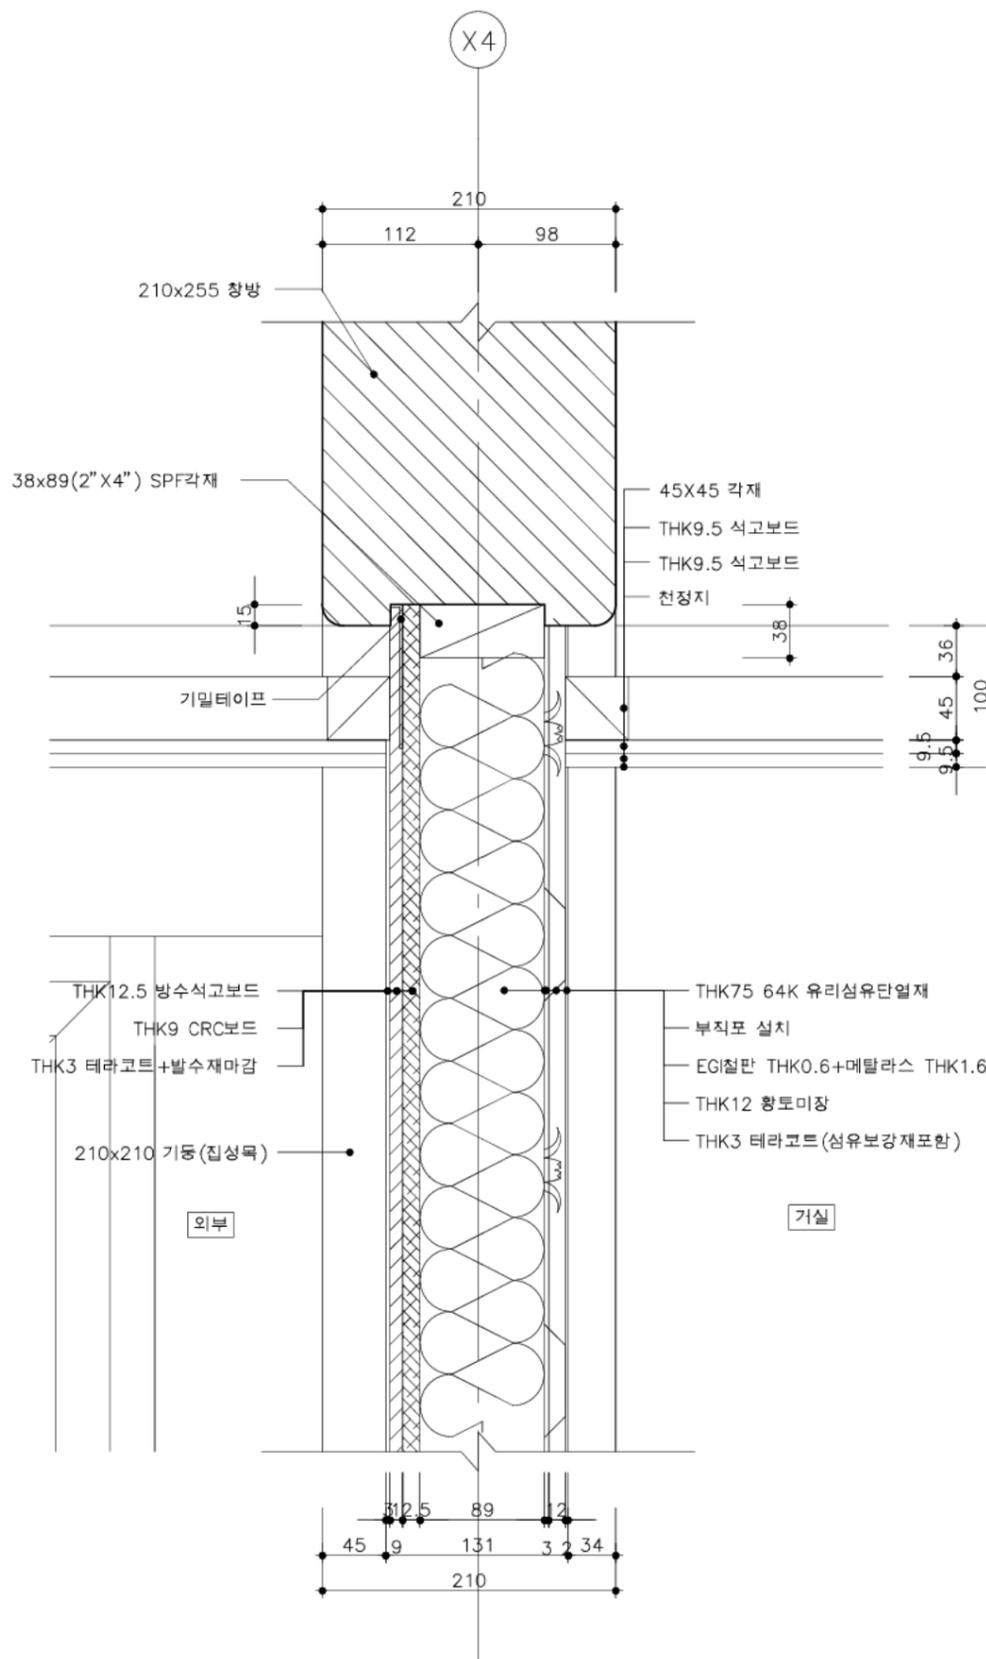

1층 외부/거실 천장 접합상세도 1

SCALE=A3 :1/5


A-A 단면도

	사업명	은평구 시범한옥 건축공사					위치정보		도면명	1층 외부/거실
	시설/공구						축척	1/5		도면번호
	건축분야	건축공사	건설단계	시공단계	2013.09.10 개칭번호 날짜 개칭내용 작성자 검토자 확인자	명지대학교 한옥기술개발연구단 직함자 검토자 확인자	도면번호	D-611	편철번호	192

KEY-MAP



1층 평면도

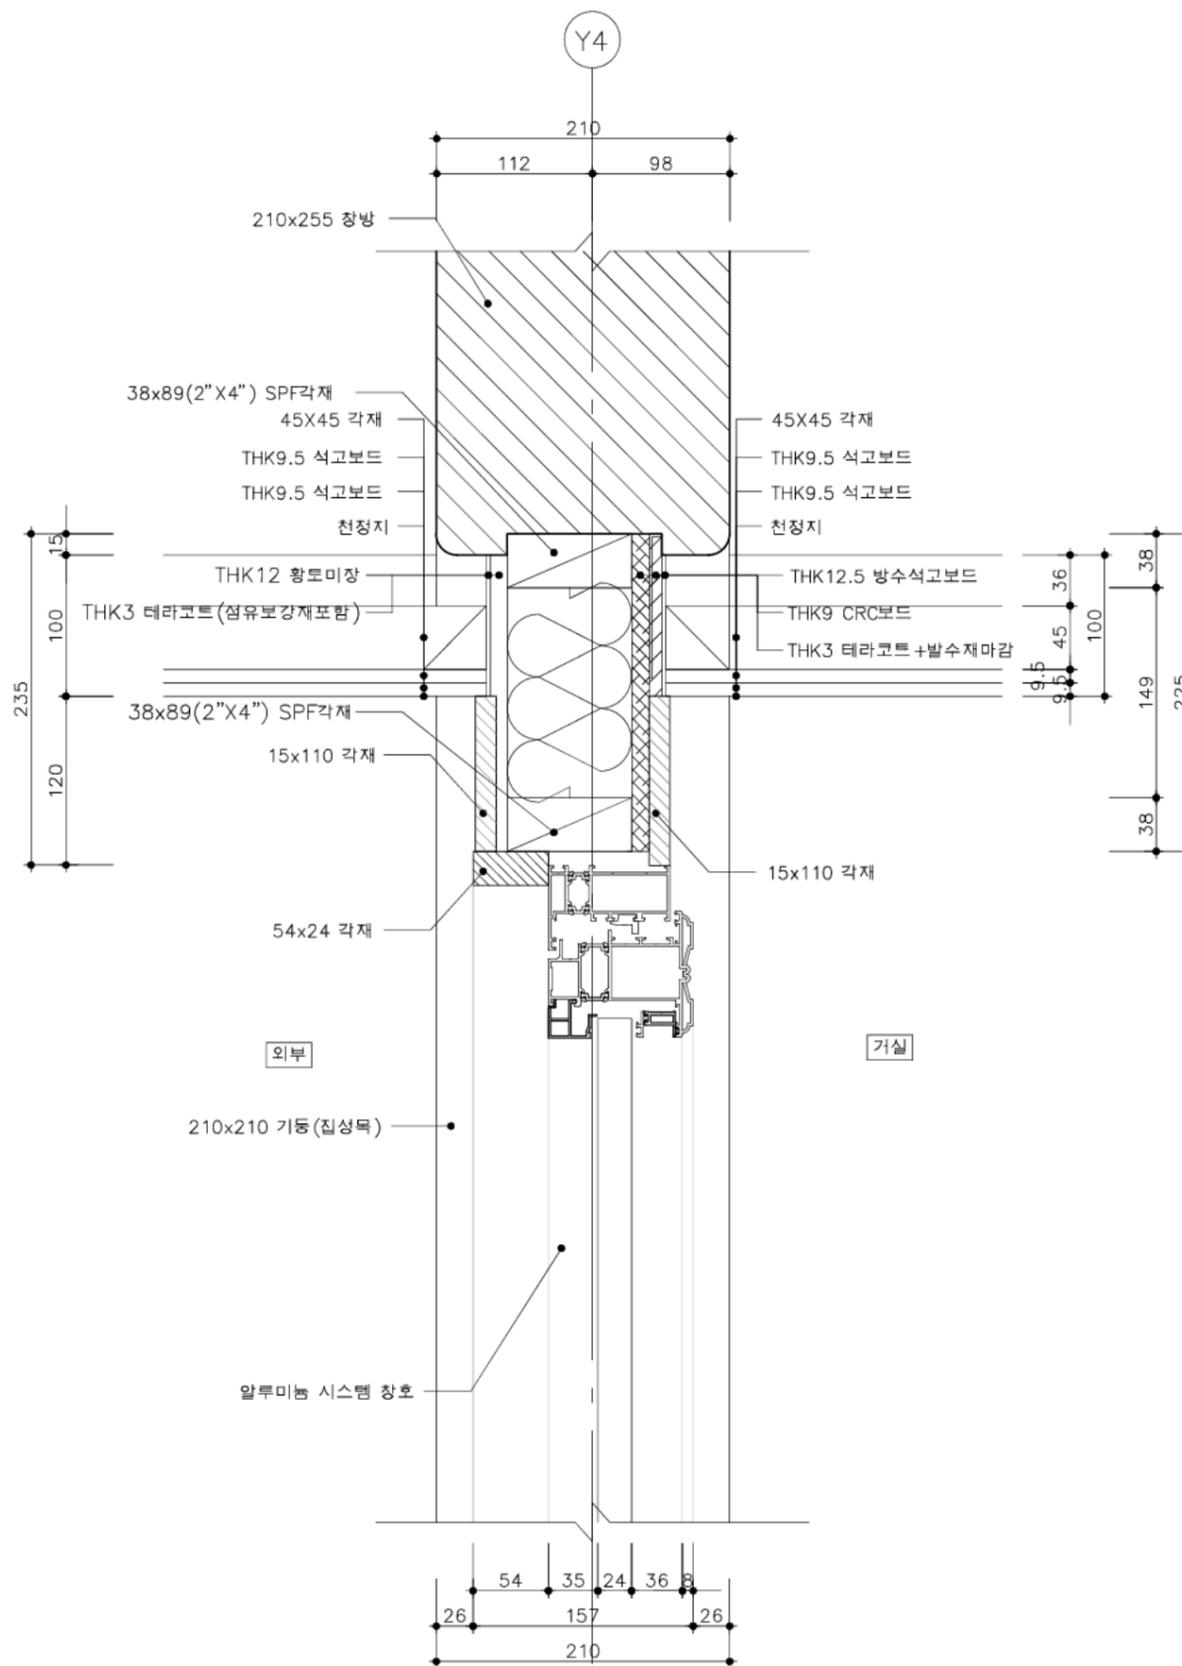


A-A 단면도

1층 외부/거실 천장 집합상세도 2


SCALE=A3 :1/5

	사업명	은평구 시범한옥 건축공사								위치정보		도면명	1층 외부/거실 천장 집합상세도 2	
	시설/공구									2013.09.10				명지대학교 한옥기술개발연구단
	건축분야	건축공사	건설단계	시공단계	개정번호	날짜	개정내용	작성일자	검토일자	확인일자	도면번호	D-612	편철번호	193

KEY-MAP

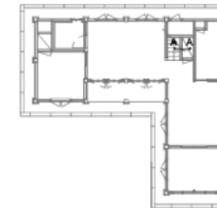

1층 평면도

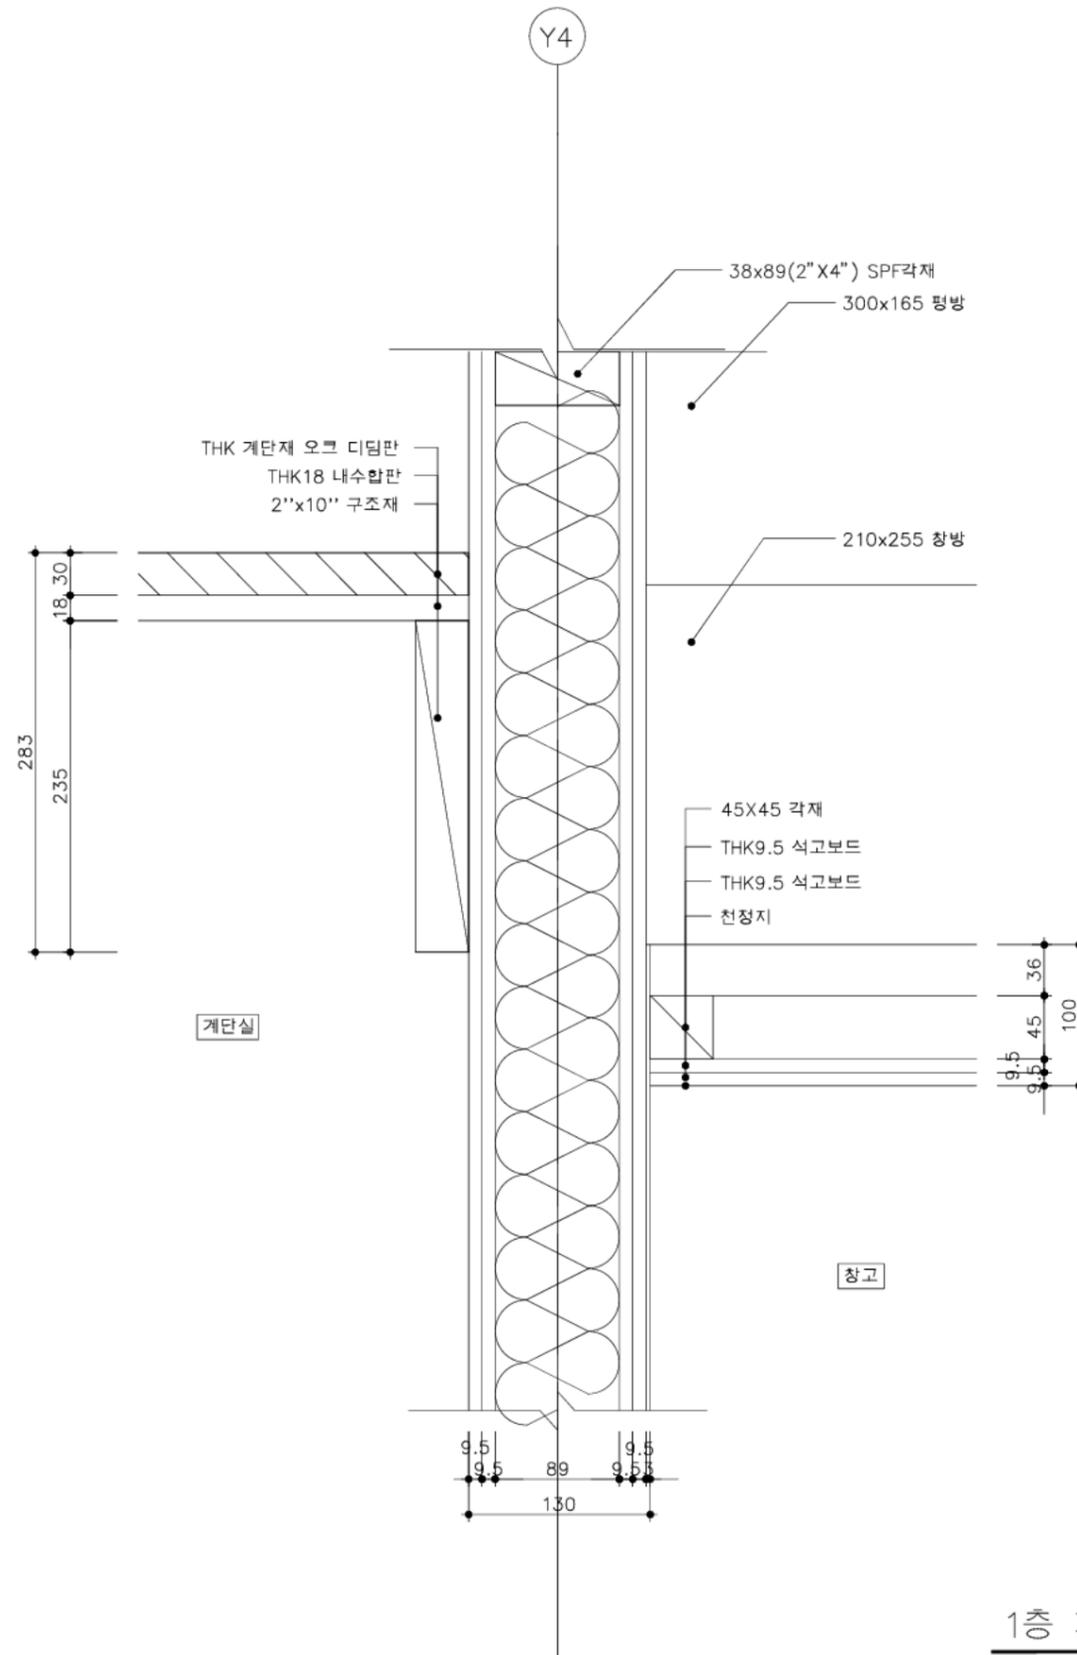

1층 계단 / 다용도실 천장 집합상세도

SCALE=A3 :1/5


A-A 단면도

국토교통부 국토교통과학기술진흥원	사업명	은평구 시범한옥 건축공사				△					위치정보		도면명	1층 계단/다용도실 천장 집합상세도
	시설/공구					△					축척	1/5		
건축분야	건축공사	건설단계	시공단계		△	2013.09.10		명지대학교 한옥기술개발연구단			D-613	편철번호		
					개칭번호	날짜	개칭내용	작성일자	검토일자	확인일자				

KEY-MAP



1층 평면도


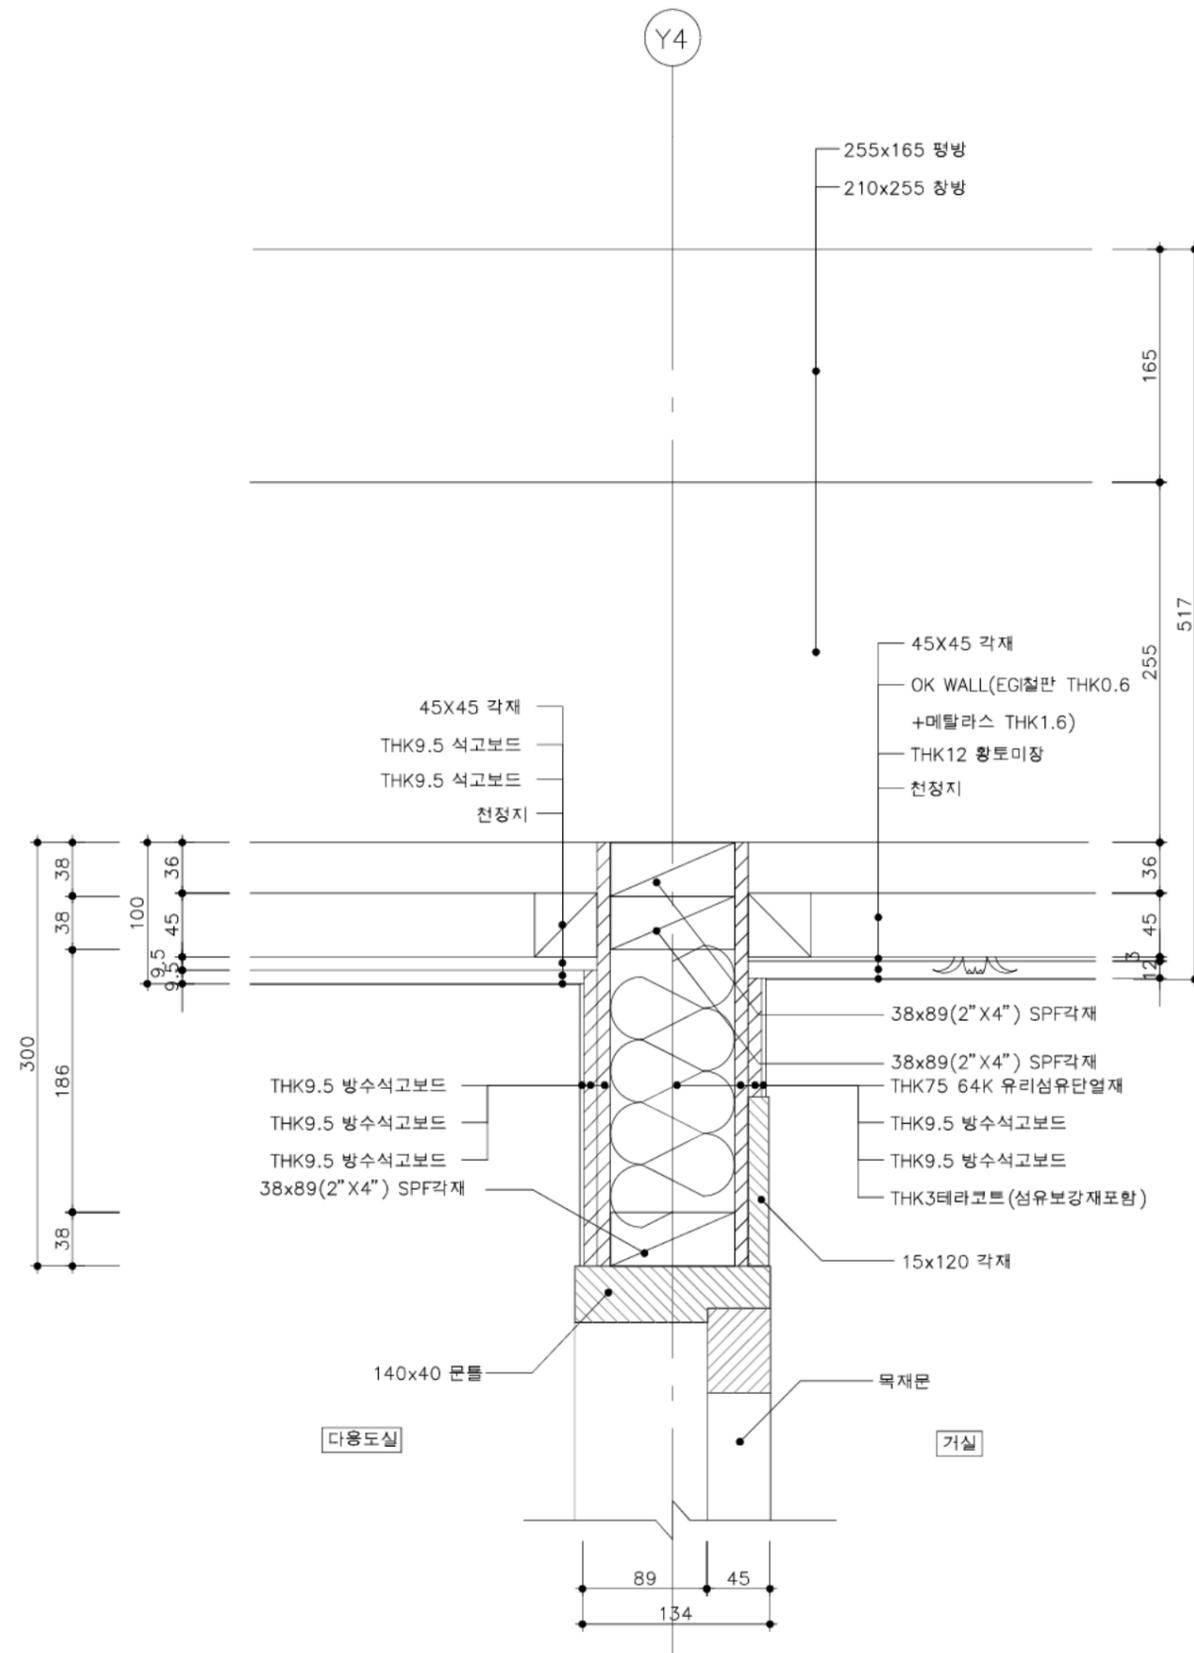


1층 거실/다용도실 천장 집합상세도

SCALE=A3 :1/5

A-A 단면도

	사업명	은평구 시범한옥 건축공사					개칭번호 날짜 2013.09.10	개칭내용 명지대학교 한옥기술개발연구단	작성자 검토자 확인자	위치정보	도면명	1층 거실/다용도실 천장 집합상세도
	시설/공구	건축분야	건축공사	건설단계	시공단계					축척		

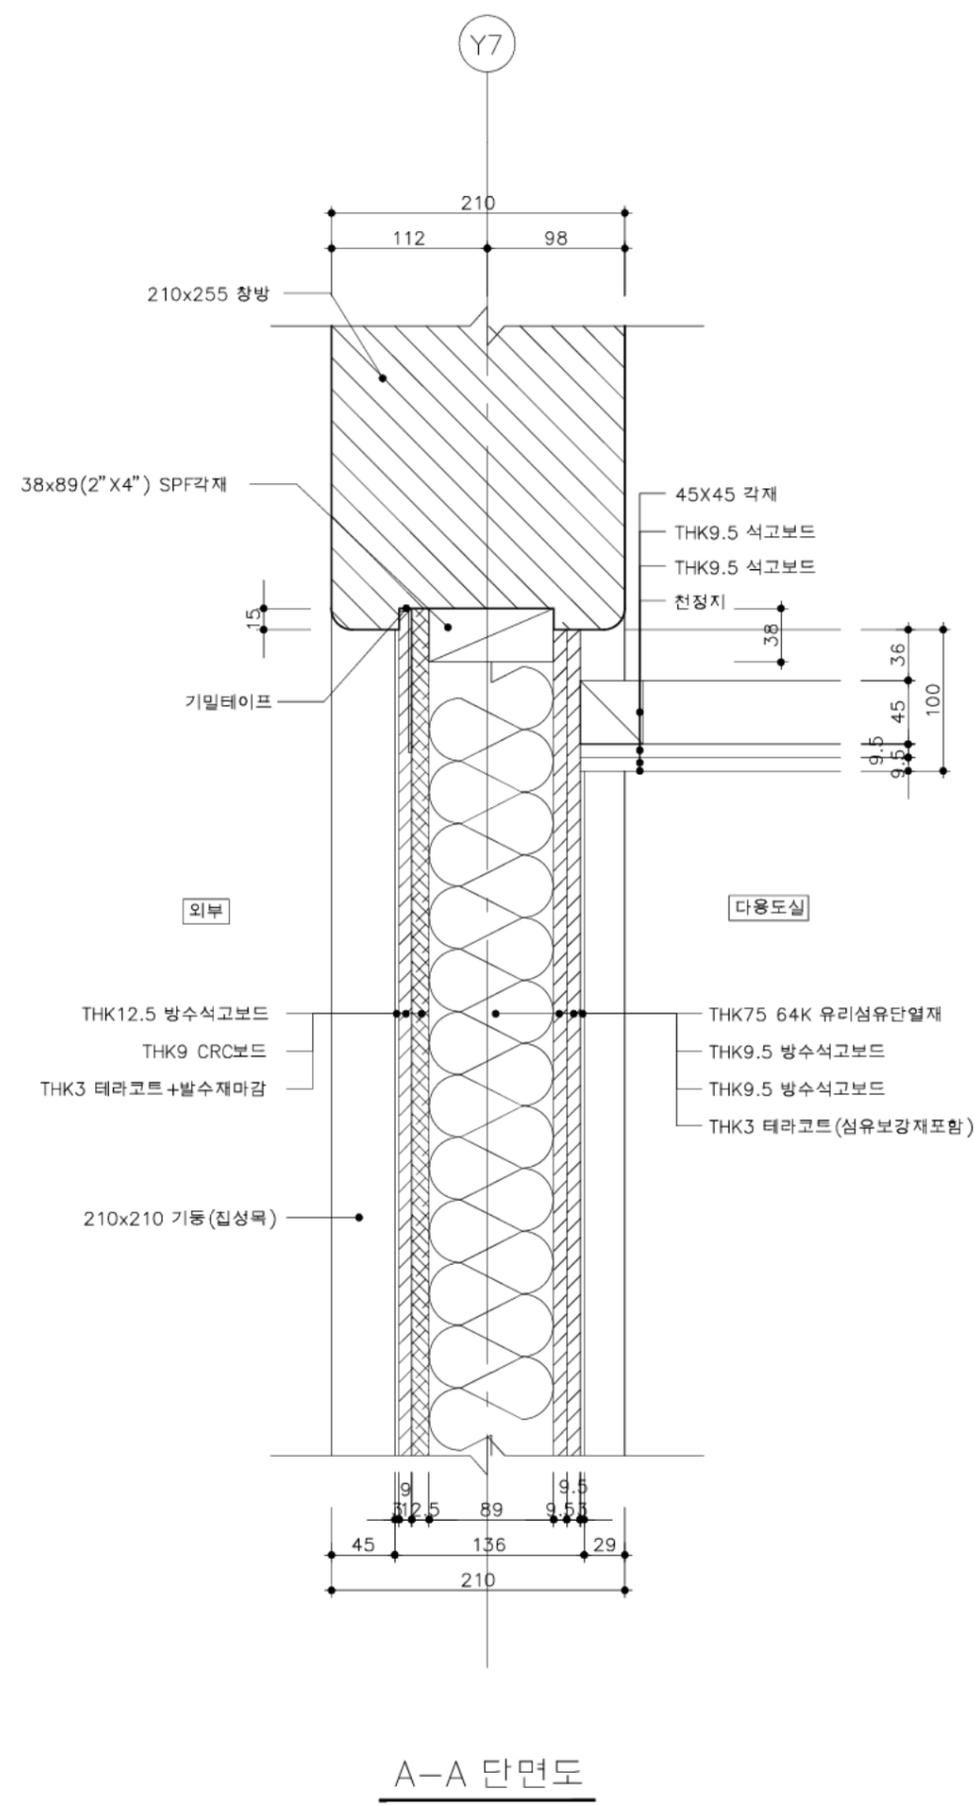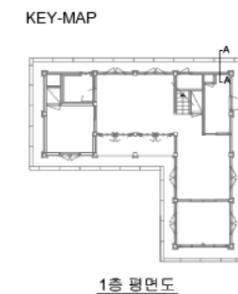


1층 다용도실 천장접합상세도 1
SCALE=A3 :1/5

국토교통부 국토교통과학기술진흥원	사업명	은평구 시범한옥 건축공사				△					위치정보		도면명	1층 다용도실 천장접합상세도 1
	시설/공구					△					축척	1/5		
건축분야	건축공사	건설단계	시공단계		2013.09.10	개칭번호	날짜	개칭내용	명지대학교 한옥기술개발연구단	작성일자	검토일자	확인일자	편철번호	196

KEY-MAP



1층 평면도

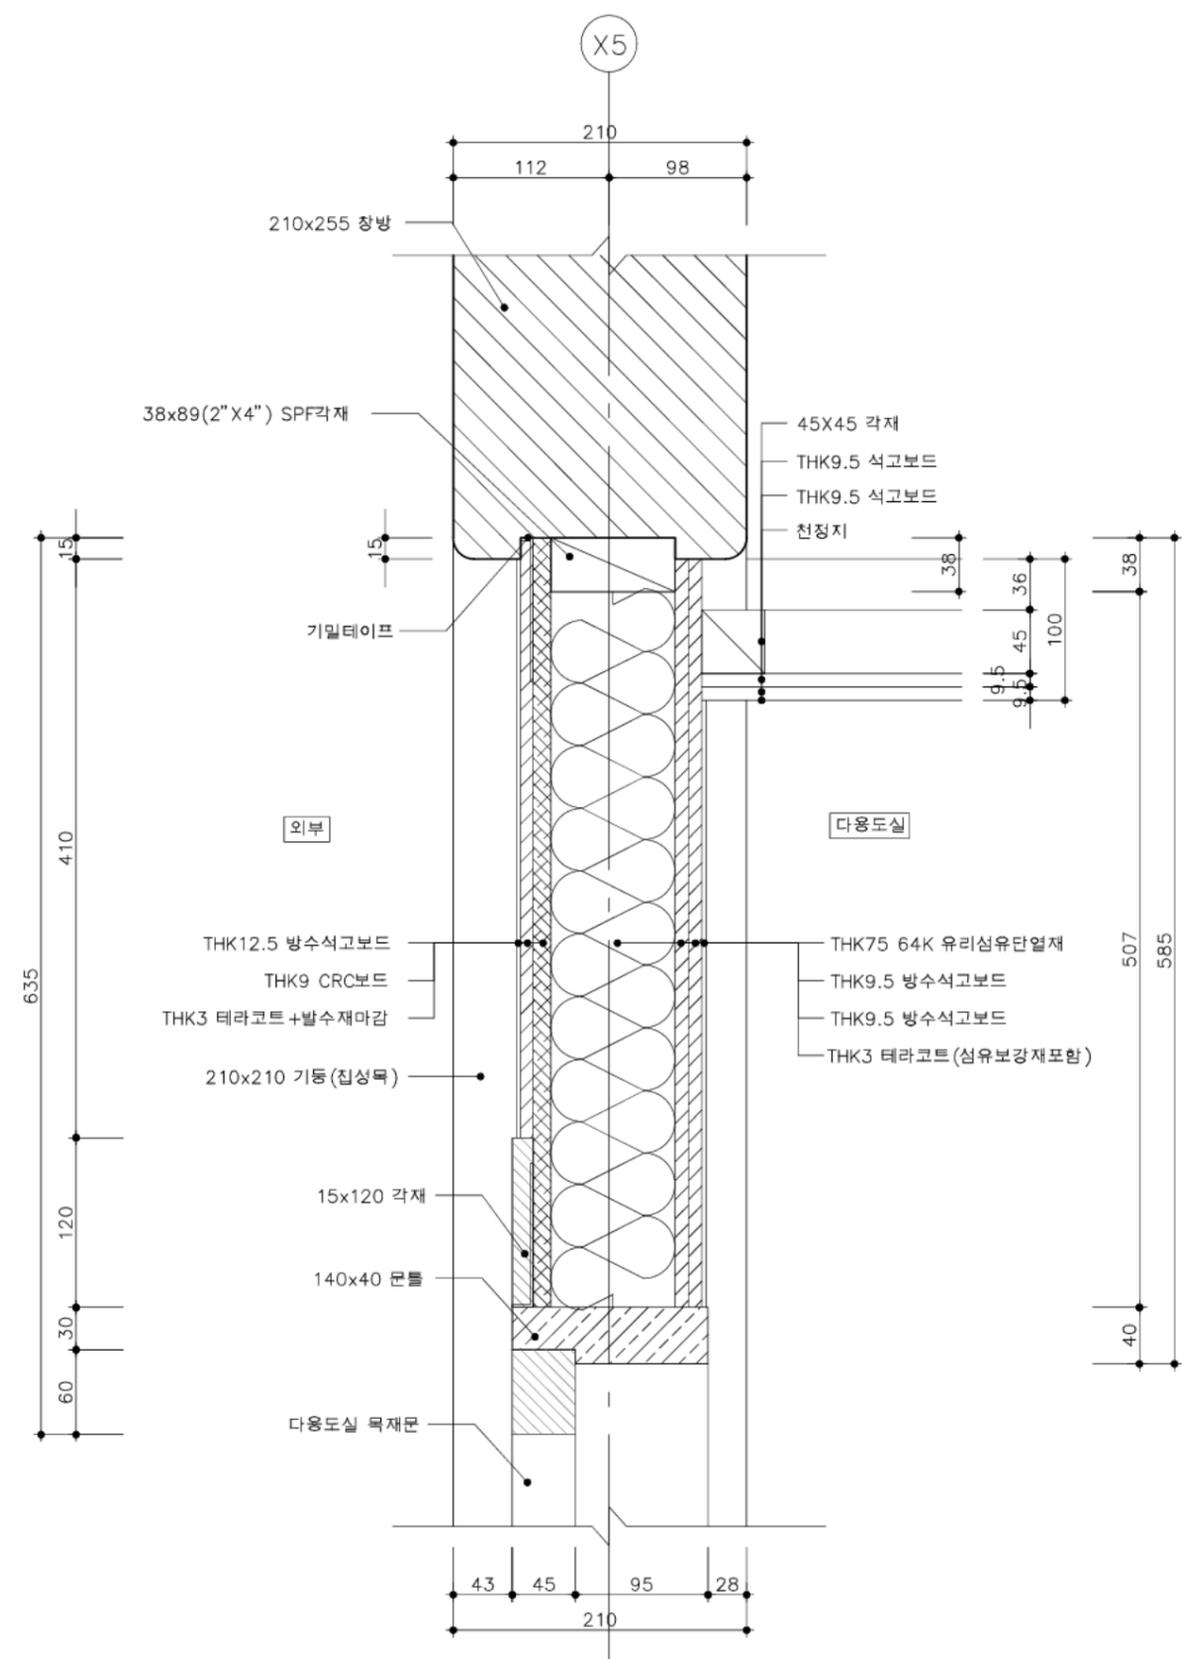

A-A 단면도

1층 다용도실 천장접합상세도 2


SCALE=A3 :1/5

국토교통부 국토교통과학기술진흥원	사업명	은평구 시범한옥 건축공사				△					위치정보		도면명	1층 다용도실 천장접합상세도 2		
	시설/공구					△					축척	1/5				
건축분야	건축공사	건설단계	시공단계		2013.09.10	개청번호	날짜	개청내용	명지대학교 한옥기술개발연구단	작성일자	검토일자	확인일자	도면번호	D-616	편철번호	197

KEY-MAP



1층 평면도

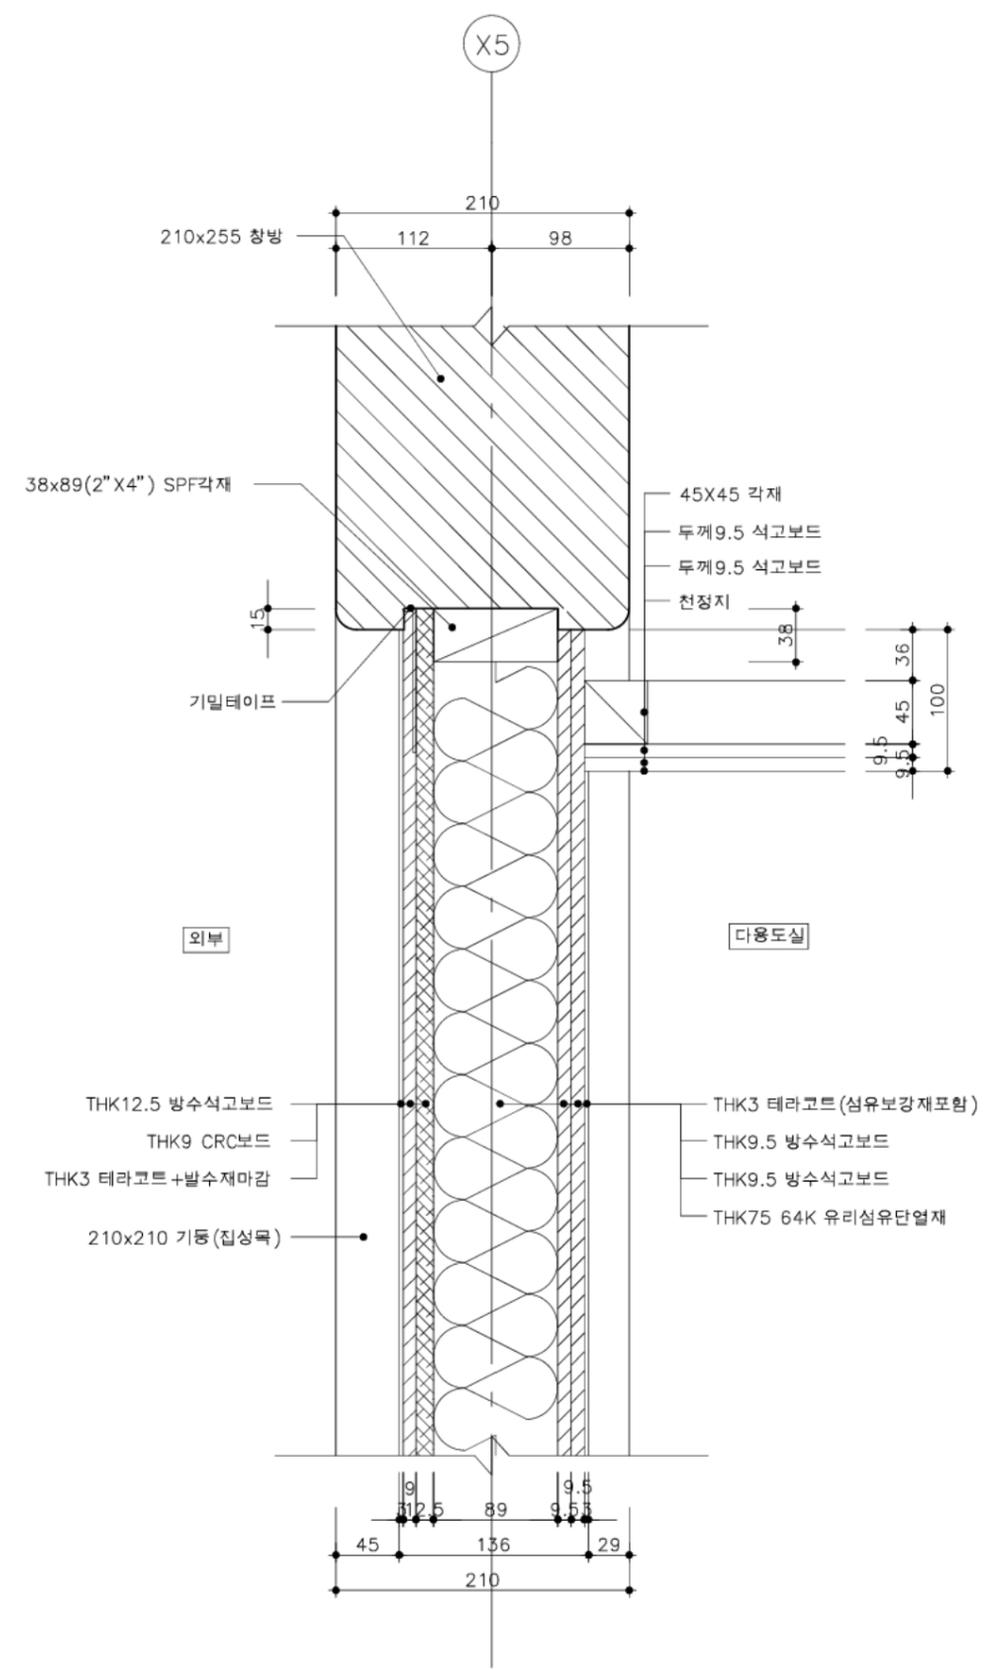

A-A 단면도

1층 다용도실 천장접합상세도 3


SCALE=A3 :1/5

	사업명	은평구 시범한옥 건축공사				△					위치정보		도면명	1층 다용도실 천장접합상세도 3
	시설/공구					△					축척	1/5		
	건축분야	건축공사	건설단계	시공단계	2013.09.10	개청번호	날짜	개청내용	명지대학교 한옥기술개발연구단	작성일자	검토일자	확인일자	도면번호	D-617
													편철번호	198

KEY-MAP



1층 평면도

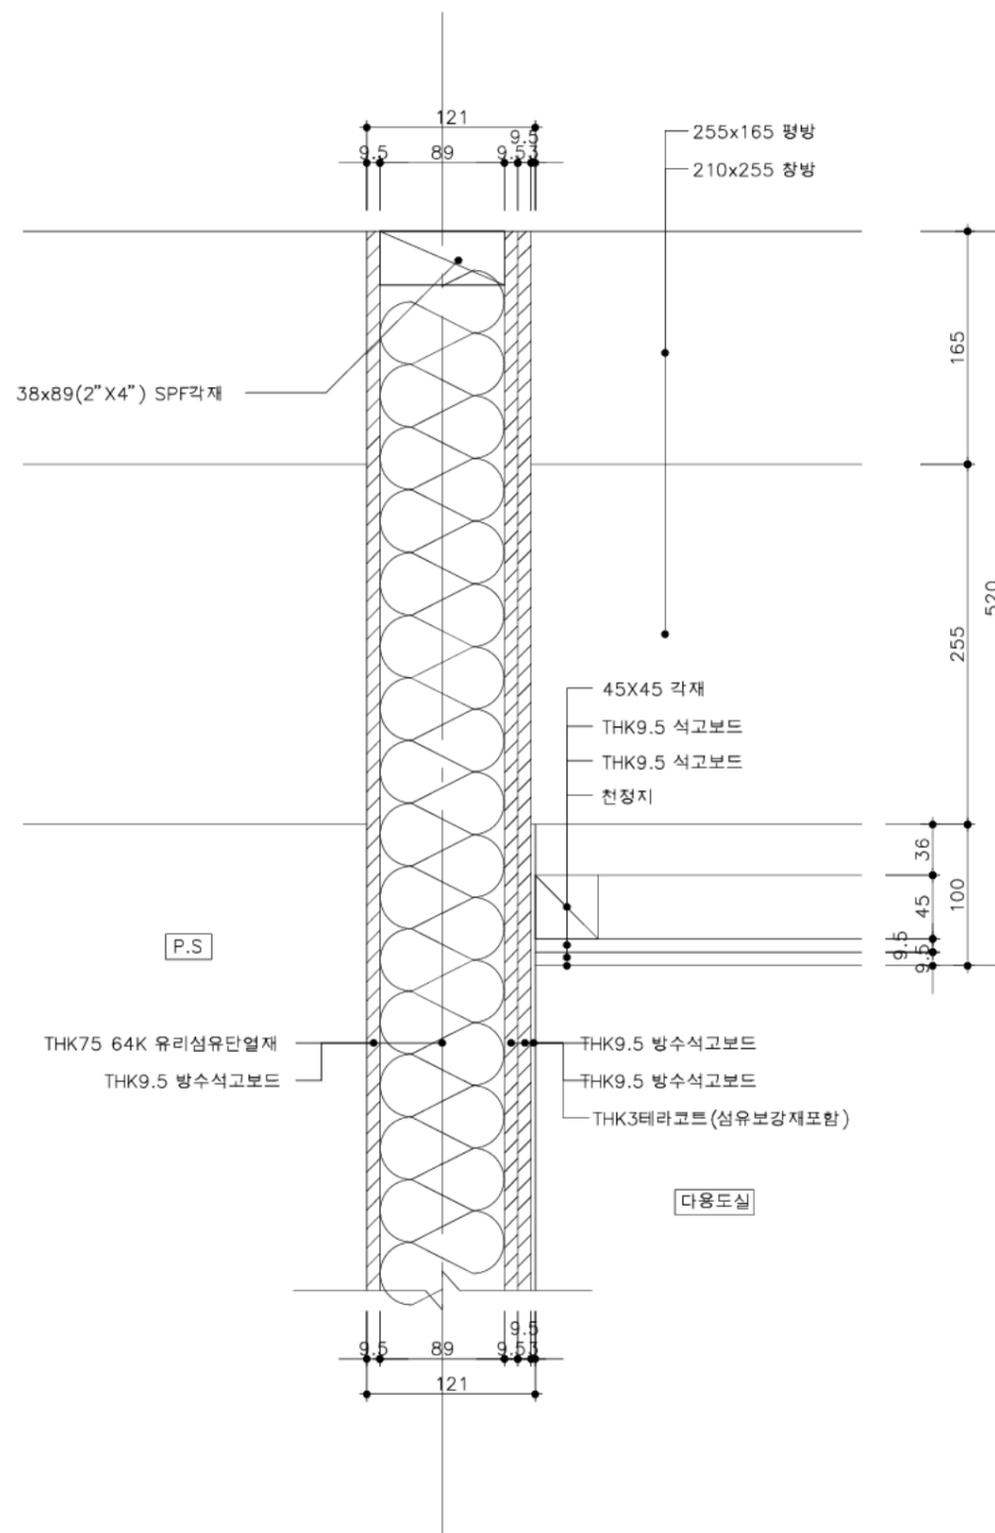


1층 P.S/다용도실 천장접합상세도

SCALE=A3 :1/5

A-A 단면도

	사업명	은평구 시범한옥 건축공사				△					위치정보		도면명	1층 P.S/다용도실 천장 접합상세도		
	시설/공구					△					축척	1/5				
	건축분야	건축공사	건설단계	시공단계	2013.09.10	개칭번호	날짜	개칭내용	명지대학교 한옥기술개발연구단	작성일자	검토일자	확인일자	도면번호	D-618	편철번호	199

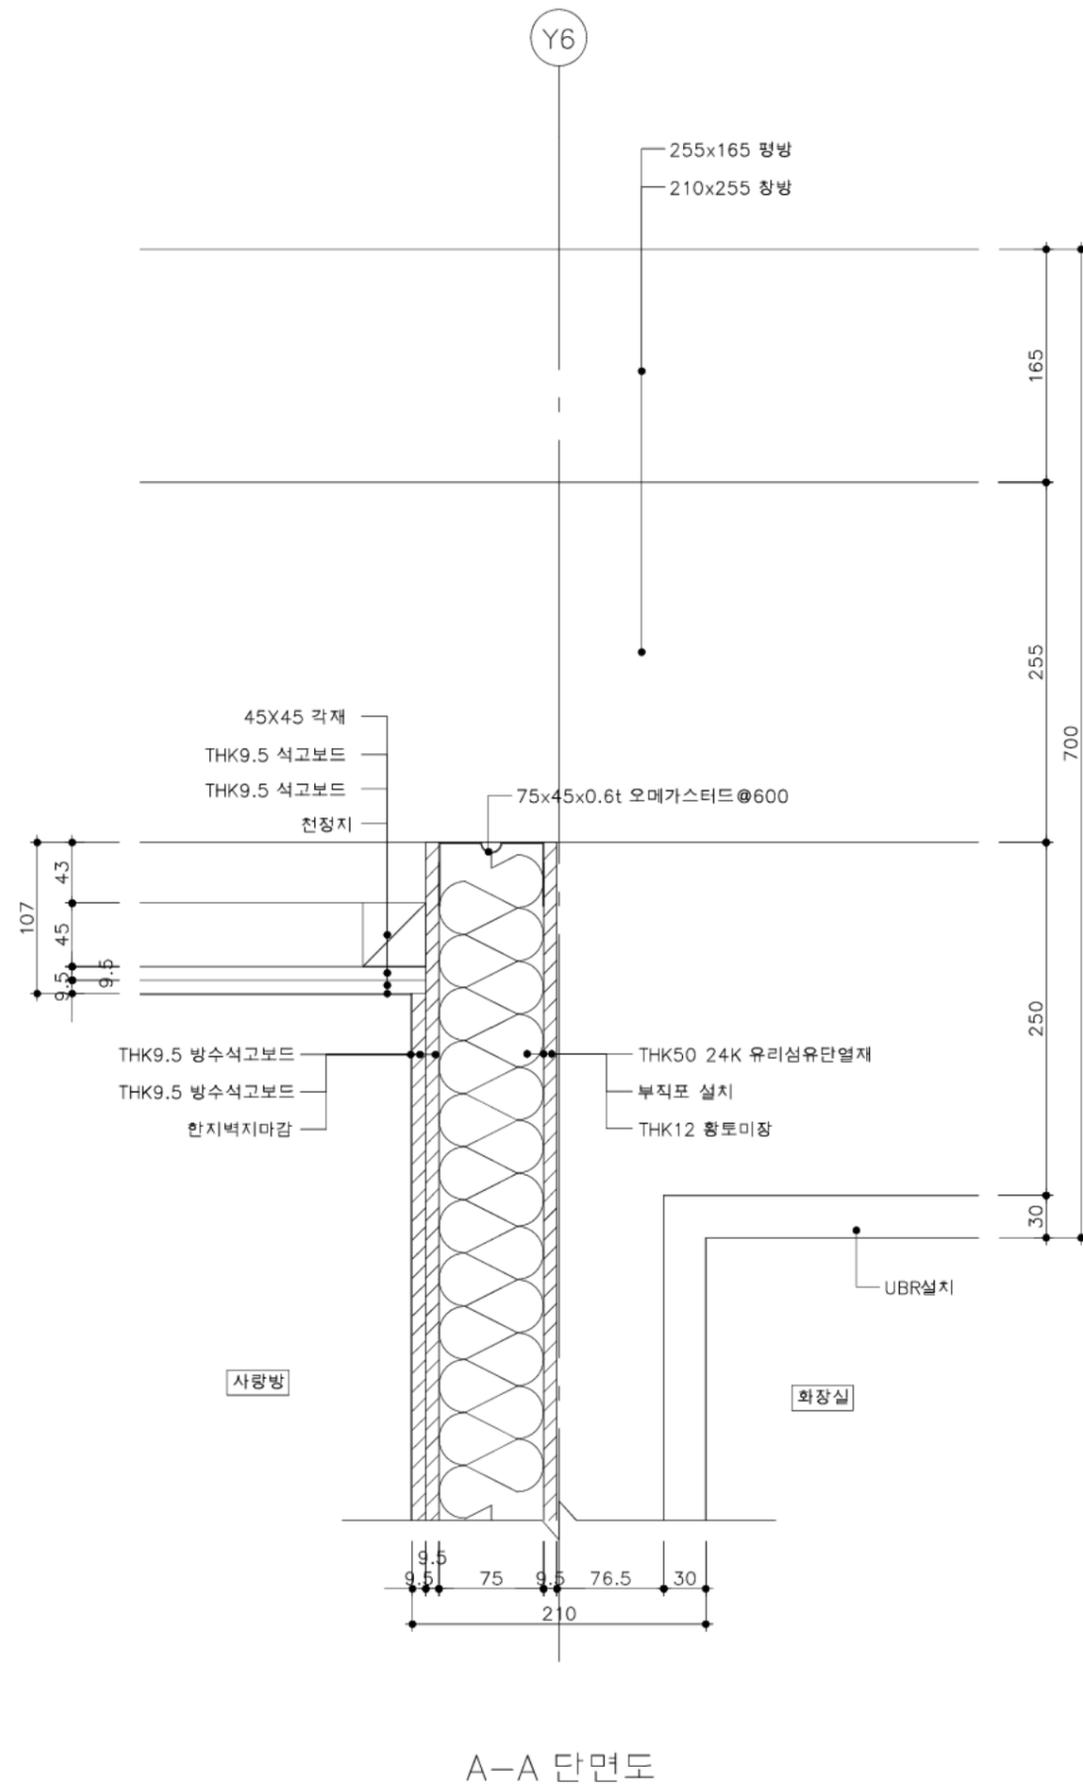

1층 P.S./화장실 천장접합상세도

SCALE=A3 :1/5


A-A 단면도

	사업명	은평구 시범한옥 건축공사				△					위치정보		도면명	1층 P.S./화장실 천장 접합상세도		
	시설/공구					△					축척	1/5			도면번호	200
	건축분야	건축공사	건설단계	시공단계	개칭번호	2013.09.10	날짜	개칭내용	명지대학교 한옥기술개발연구단	작성일자	검토일자	확인일자	도면번호	D-619		

KEY-MAP



1층 평면도


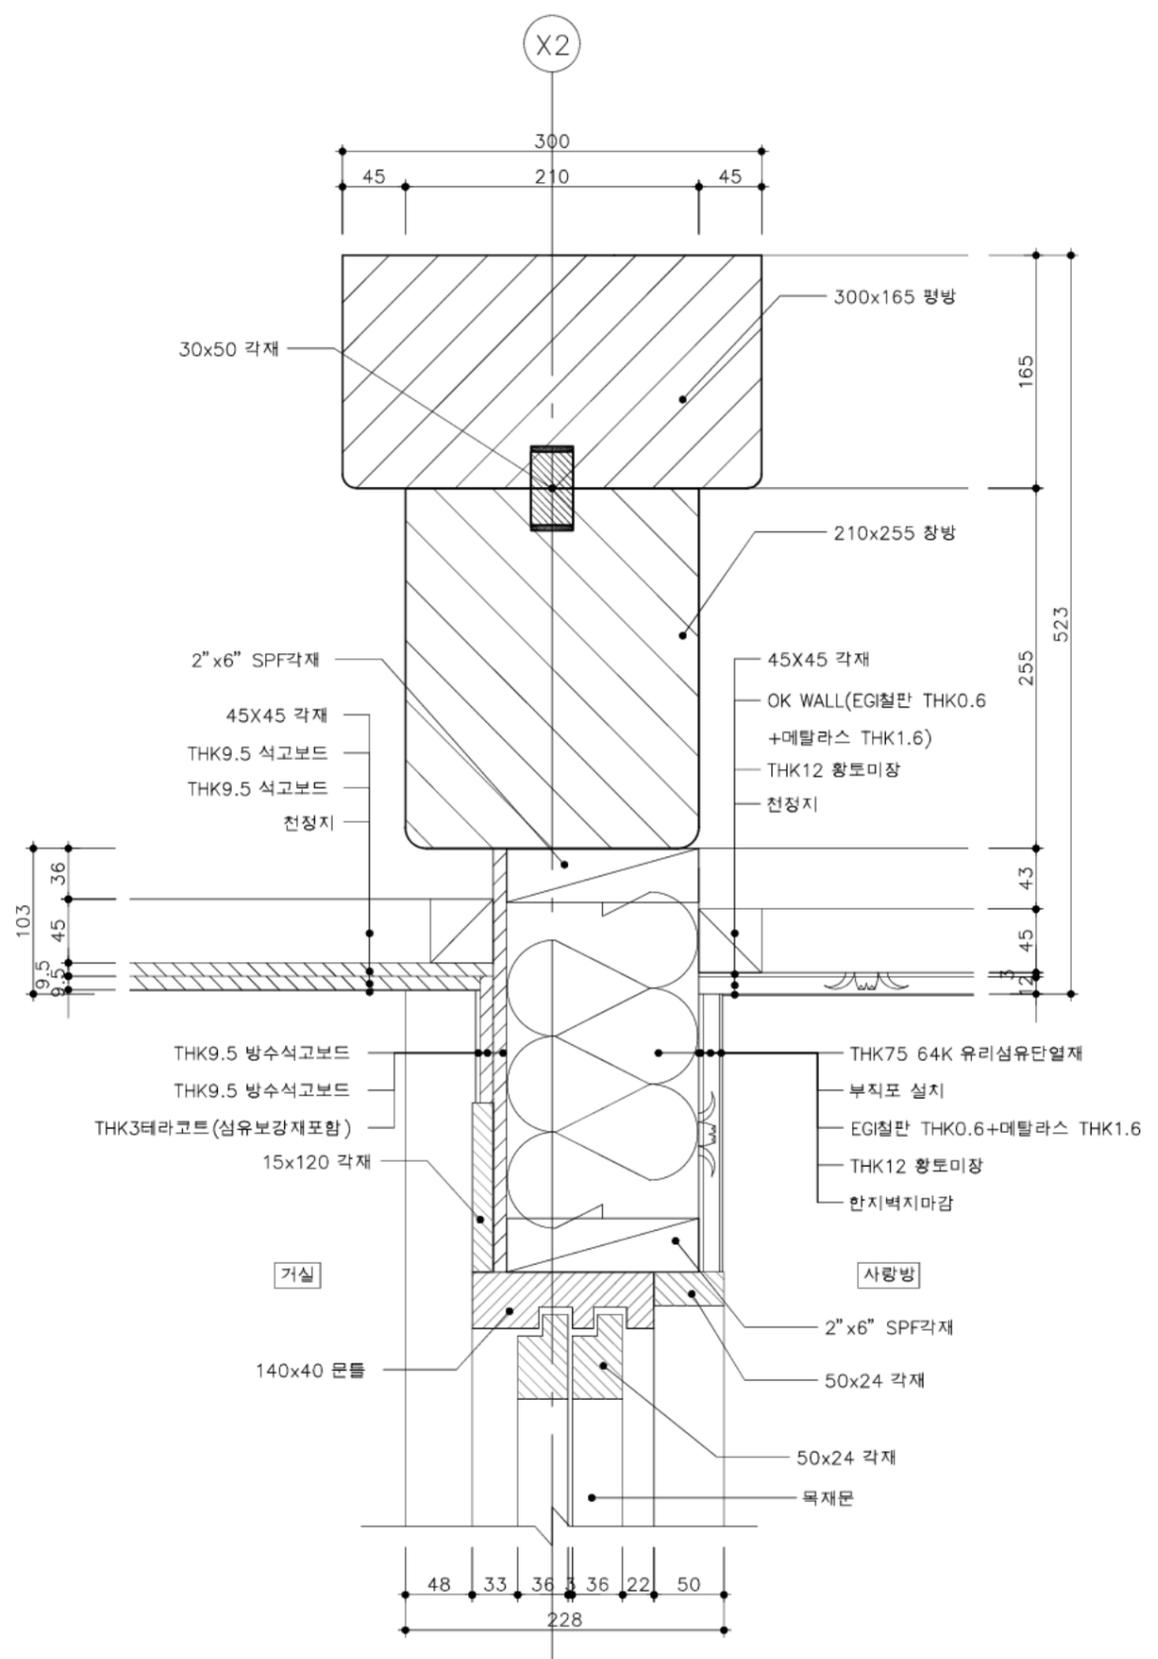


A-A 단면도

1층 방/거실 천장 접합상세도

SCALE=A3 :1/5

	사업명	은평구 시범한옥 건축공사				△					위치정보		도면명	1층 방/거실 천장 접합상세도
	시설/공구					△					축척	1/5		
	건축분야	건축공사	건설단계	시공단계	2013.09.10	2013.09.10	명지대학교 한옥기술개발연구단				도면번호	D-620	편철번호	201
					개정번호	날짜	개정내용	작성자	검토자	확인자				

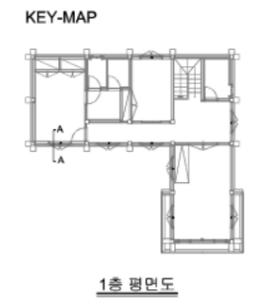
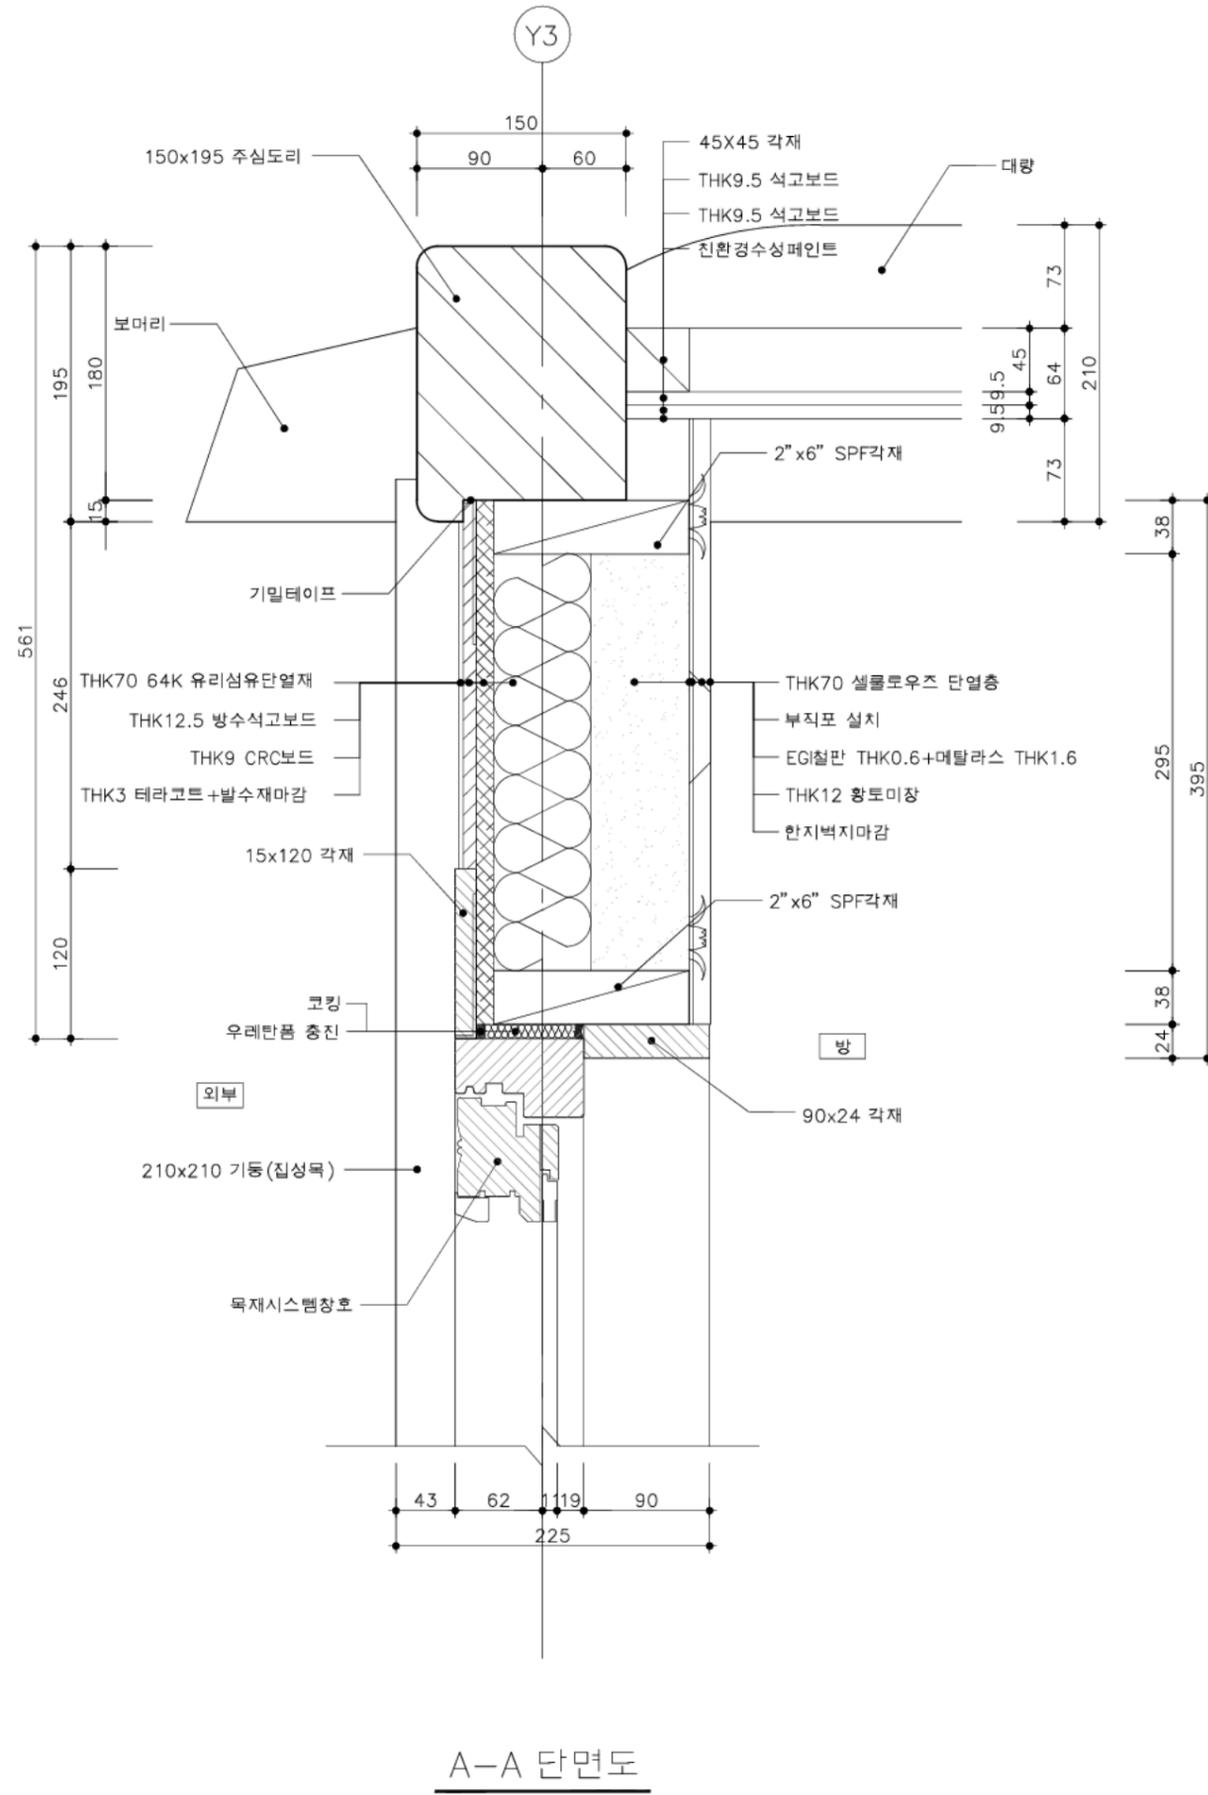


2층 방 천장 집합상세도 1

SCALE=A3 :1/5

A-A 단면도



국토교통부 국토교통과학기술진흥원	사업명	은평구 시범한옥 건축공사				△					위치정보		도면명	2층 방 천장 집합상세도 1
	시설/공구					△						축척	1/5	도면번호
건축분야	건축공사	건설단계	시공단계		△	2013.09.10	명지대학교 한옥기술개발연구단				도면번호	D-621	편철번호	202
					개칭번호	날짜	개칭내용	작성자	검토자	확인자				

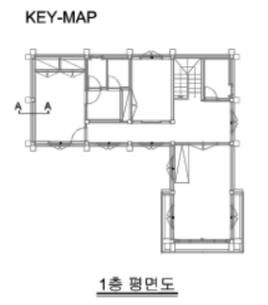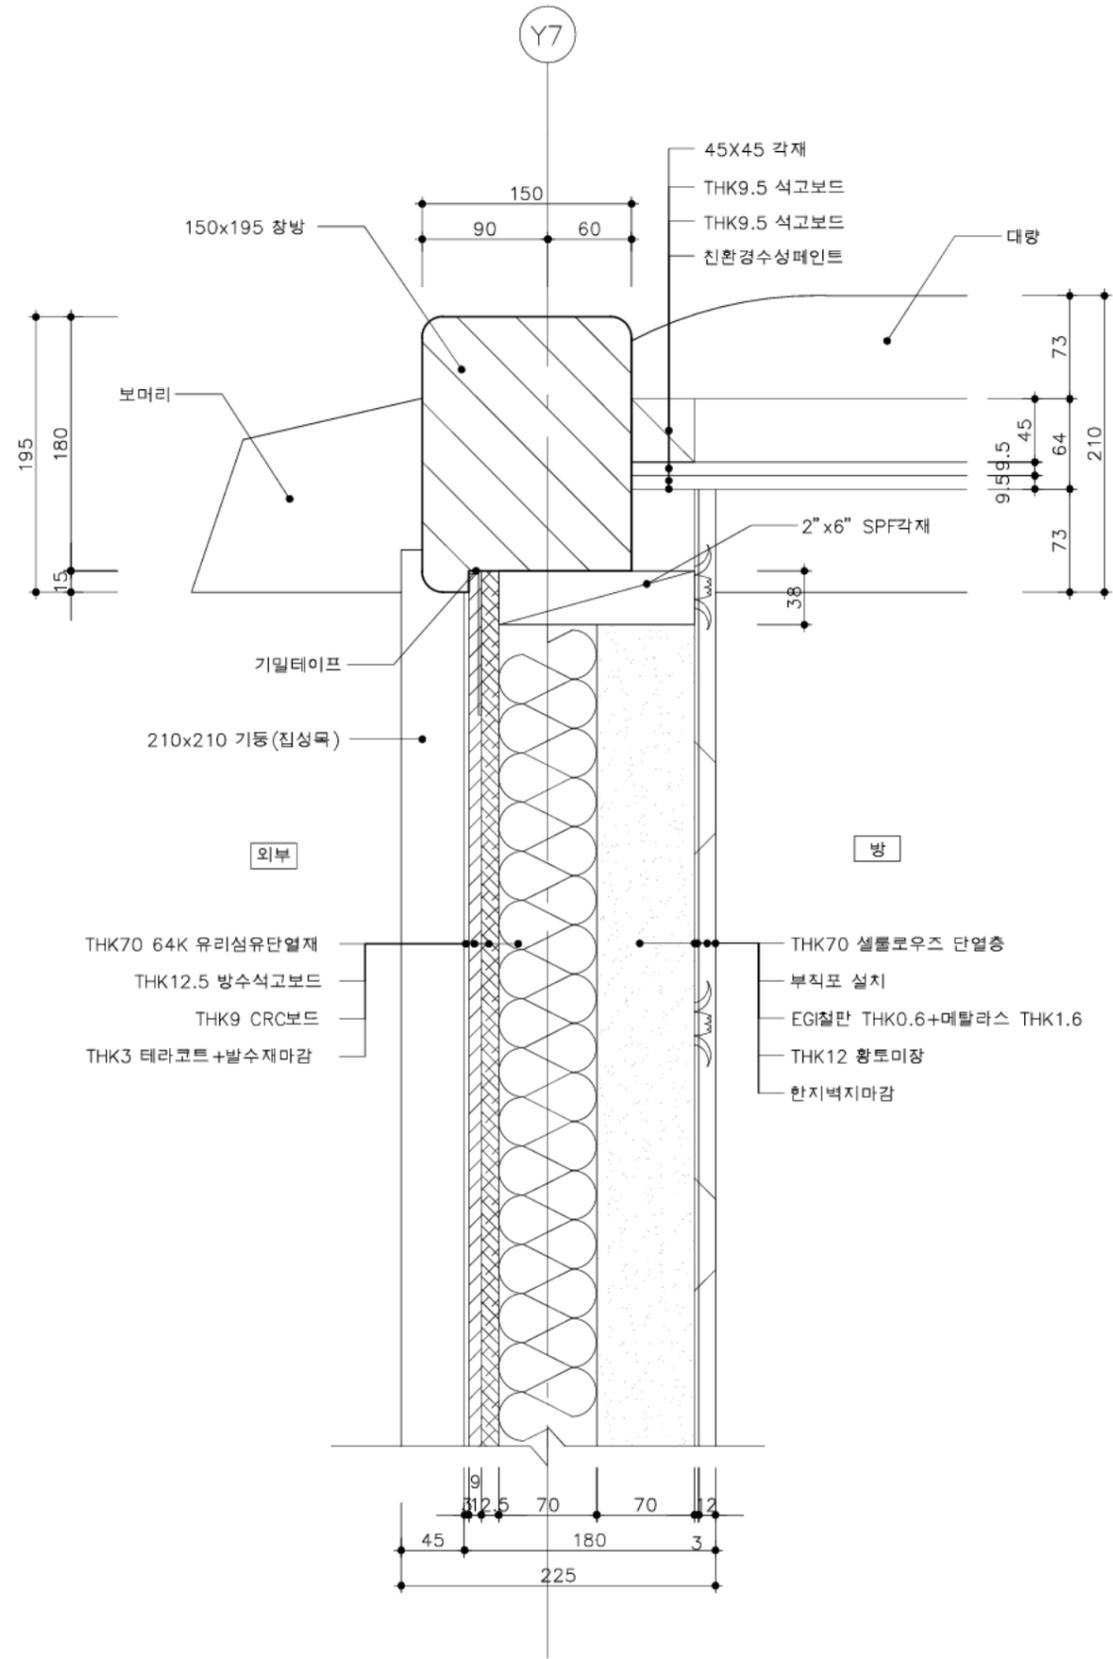

2층 방 천장 집합상세도 2
SCALE=A3 :1/5

A-A 단면도



	국토교통부	사업명	은평구 시범한옥 건축공사				위치정보		도면명	2층 방 천장 집합상세도 2
		국토교통과학기술진흥원	시설/공구				축척	1/5	도면번호	D-622
건축분야		건축공사	건설단계	시공단계	개청번호	날짜	개청내용	작성일자	검토일자	확인일자
					2013.09.10		명지대학교 한옥기술개발연구단			
										203

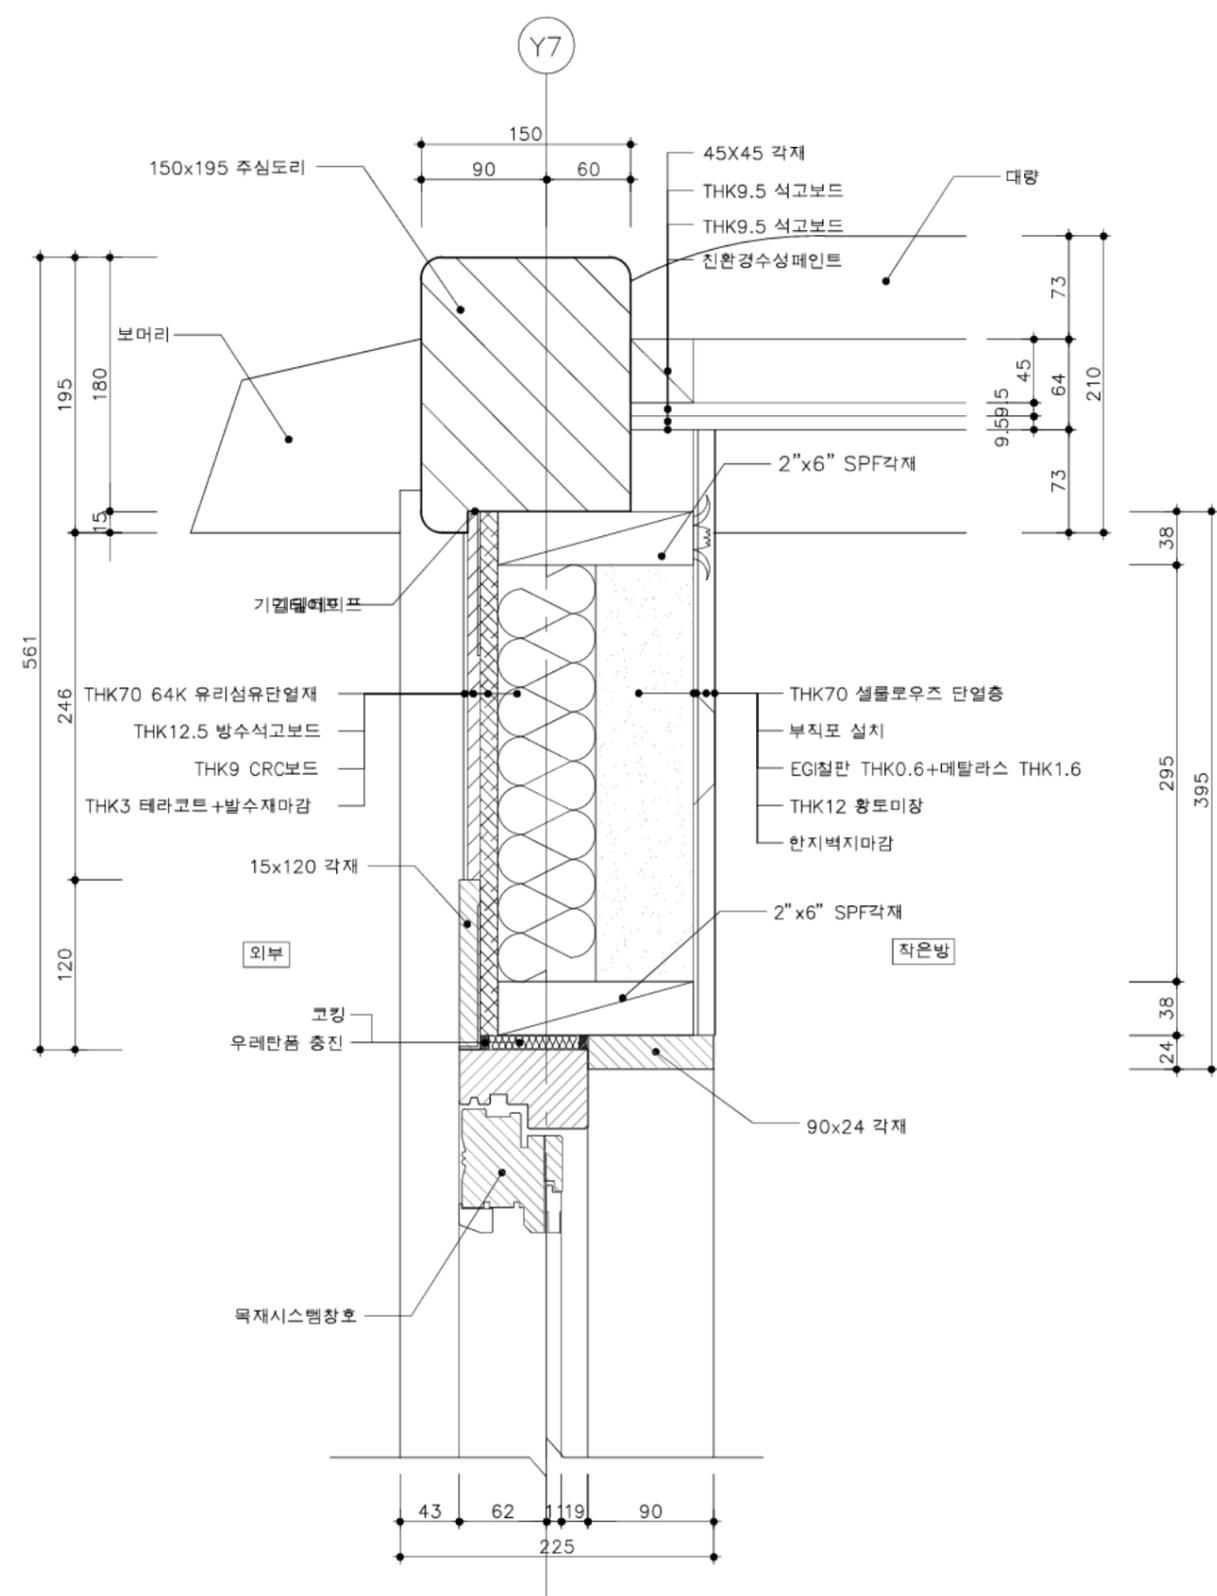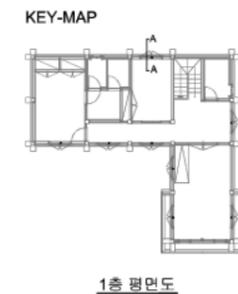

2층 방 천장 집합상세도 3
SCALE=A3 :1/5

A-A 단면도

	사업명	은평구 시범한옥 건축공사										위치정보		도면명	2층 방 천장 집합상세도 3
	시설/공구											축척	1/5		
	건축분야	건축공사	건설단계	시공단계								도면번호	D-623	편철번호	204
					개정번호	날짜	개칭내용	작성일자	검토일자	확인일자					

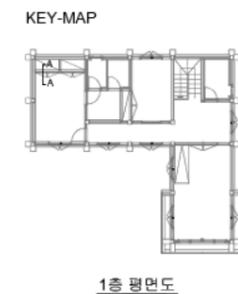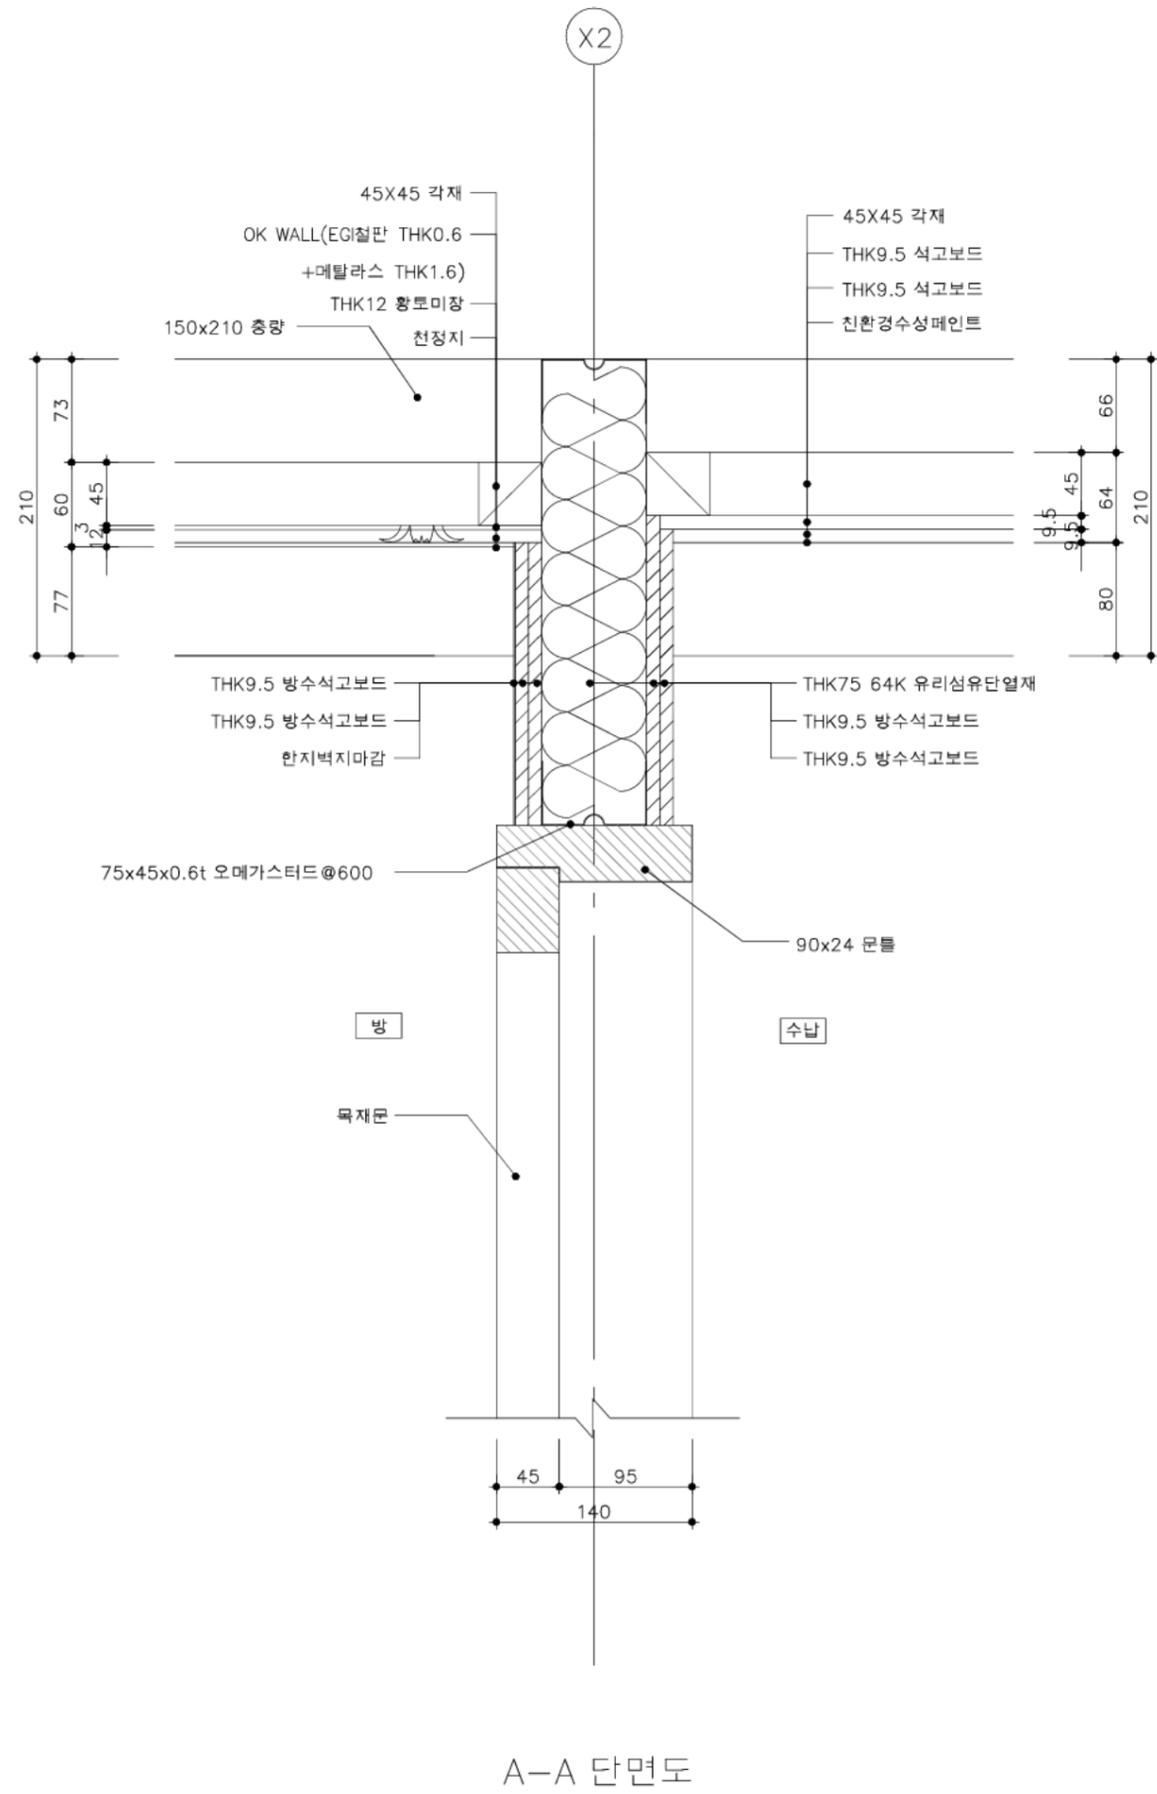


2층 방/수납 천장 집합상세도

SCALE=A3 :1/5


A-A 단면도

	사업명	은평구 시범한옥 건축공사				△					위치정보		도면명	2층 방/수납 천장 집합상세도
	시설/공구					△					축척	1/5		
	건축분야	건축공사	건설단계	시공단계	△	2013.09.10			명지대학교 한옥기술개발연구단		도면번호	D-624	편철번호	205
	개정번호	날짜	개칭내용		작성자	검토자	확인자							

KEY-MAP

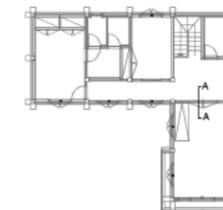

1층 평면도


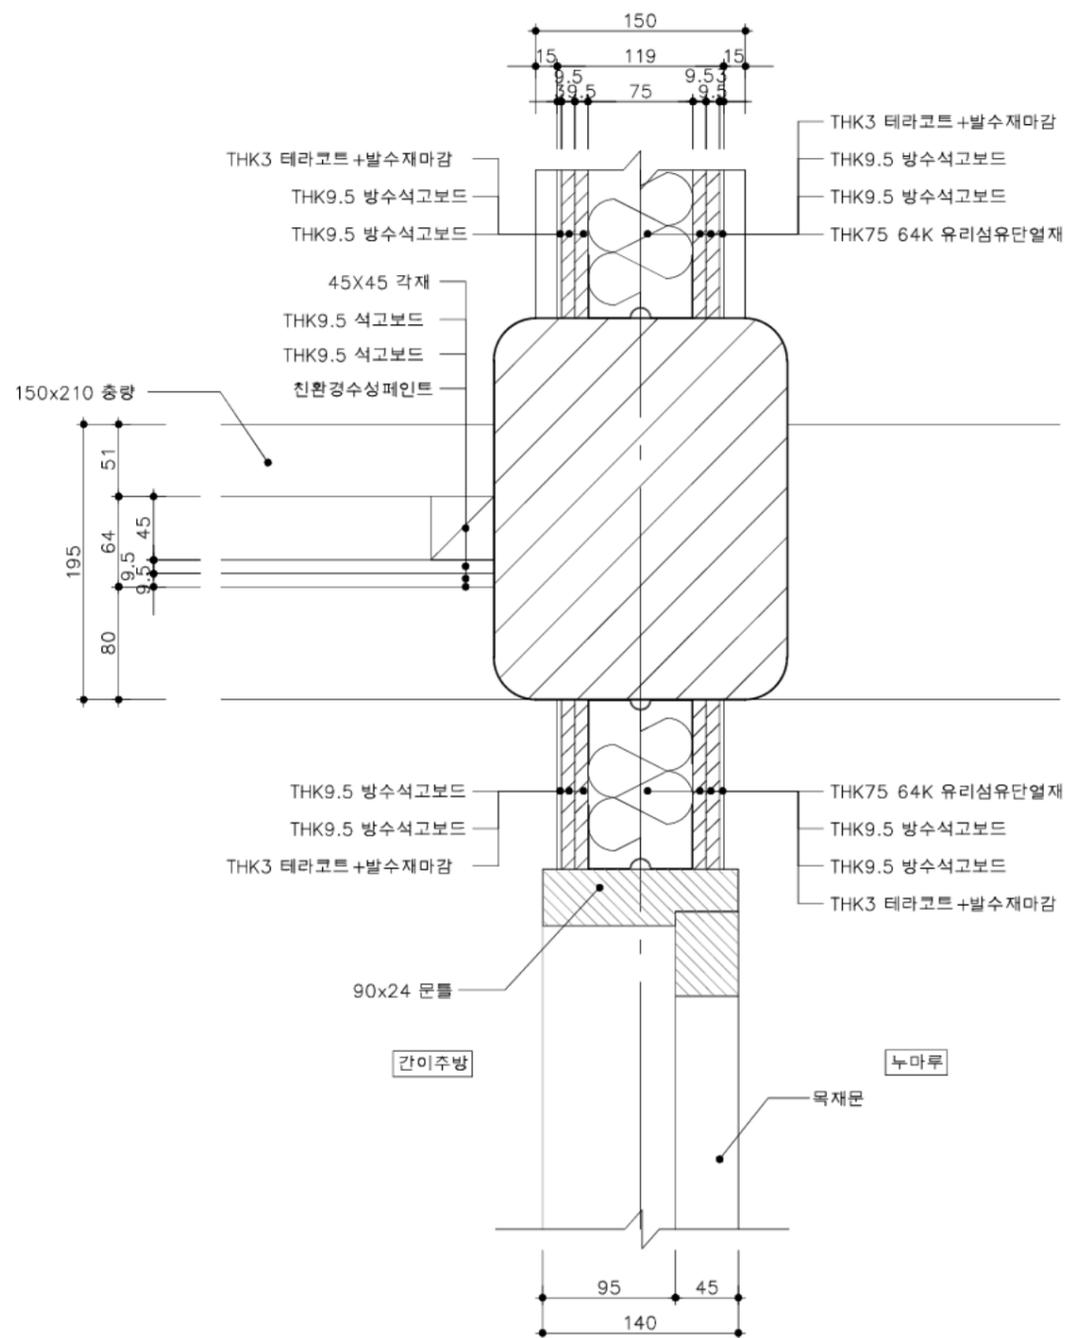


A-A 단면도

2층 누마루/간이주방 천장 집합상세도

SCALE=A3 :1/5

	사업명	은평구 시범한옥 건축공사				△					위치정보		도면명	2층 누마루/간이주방 천장 집합상세도		
	시설/공구					△					축척	1/5				
	건축분야	건축공사	건설단계	시공단계	개청번호	2013.09.10	날짜	개청내용	명지대학교 한옥기술개발연구단	작성일자	검토일자	확인일자	도면번호	D-625	편철번호	206

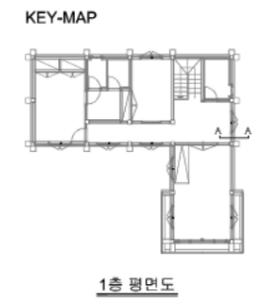
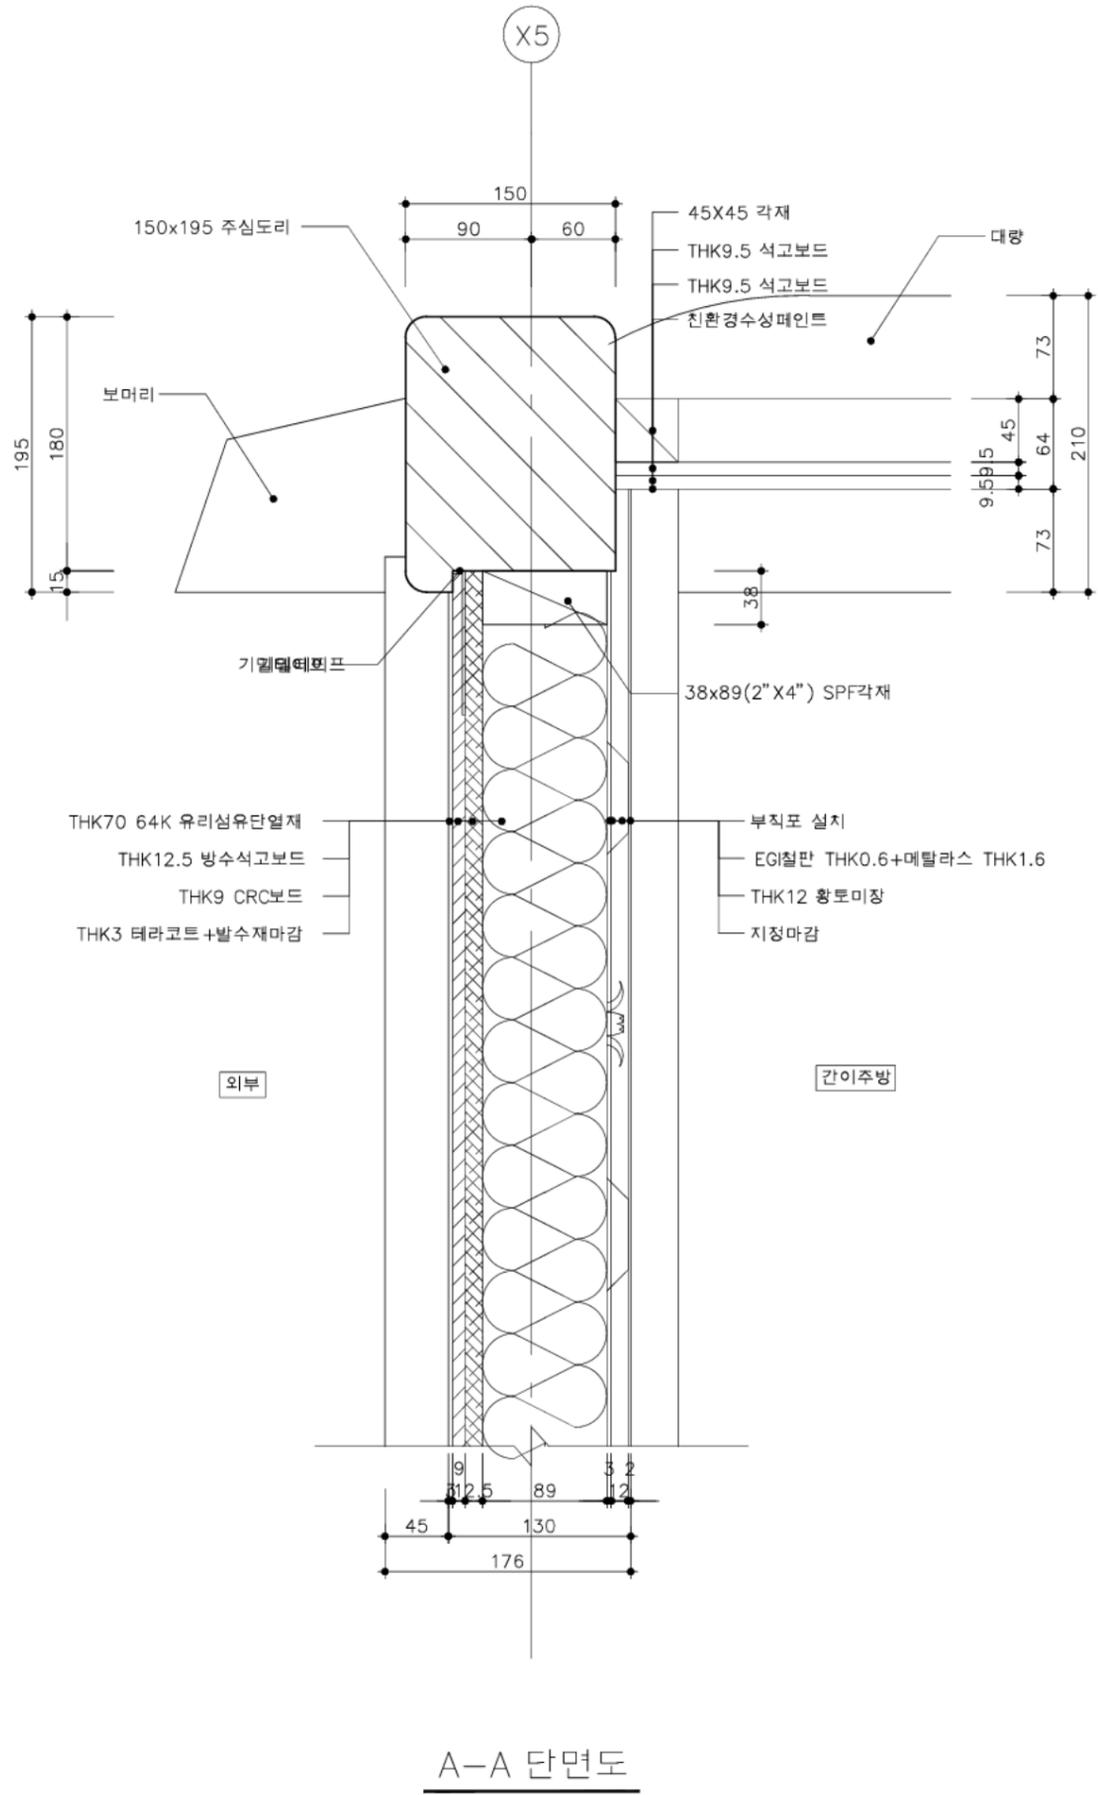


2층 간이주방 천장 접합상세도

SCALE=A3 :1/5

A-A 단면도

	사업명	은평구 시범한옥 건축공사				△					위치정보		도면명	2층 간이주방 천장 접합상세도	
	시설/공구					△					축척	1/5			
	건축분야	건축공사	건설단계	시공단계	2013.09.10	개청번호	날짜	개청내용	작성일자	검토일자	확인일자	도면번호	D-626	편철번호	207

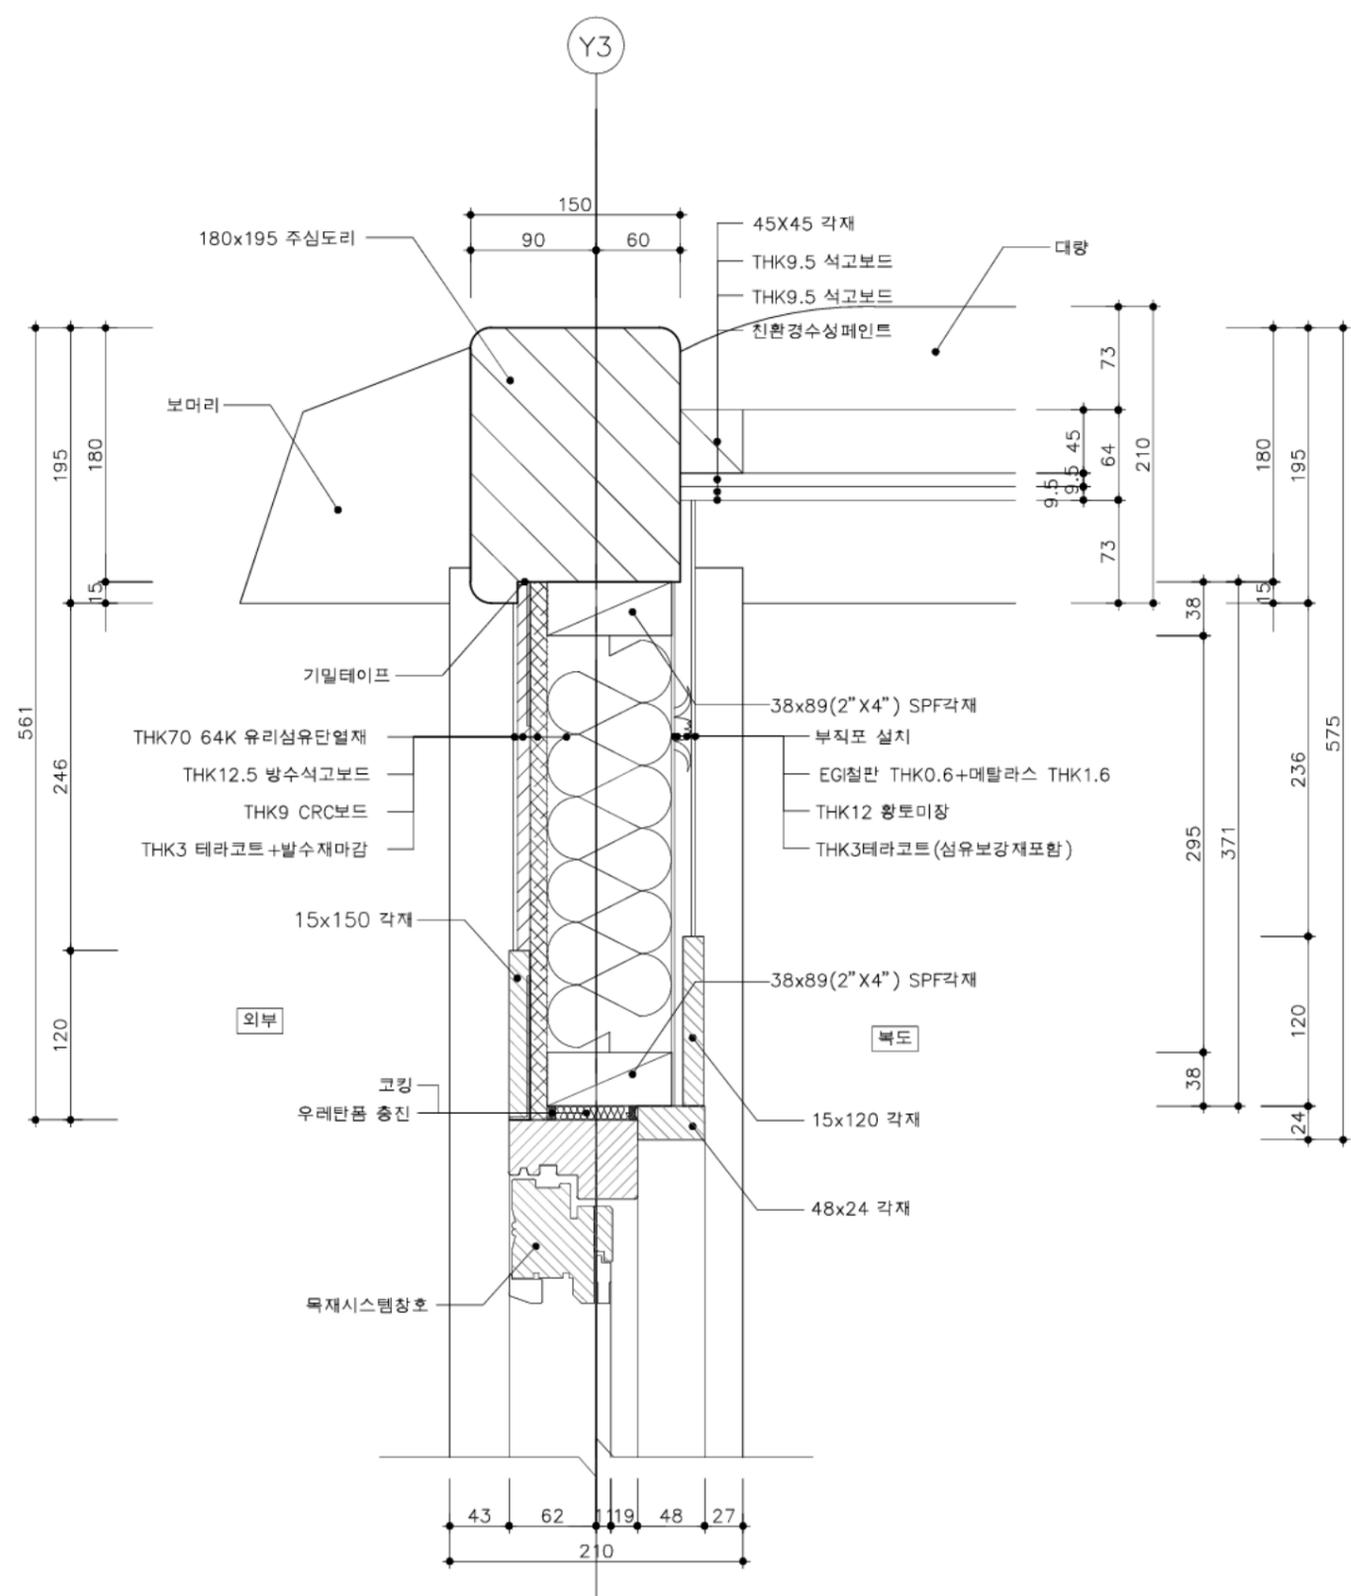
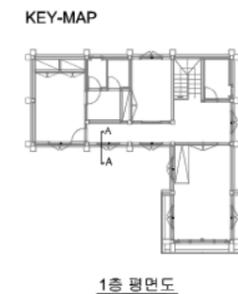


A-A 단면도

2층 복도 천장 접합상세도

SCALE=A3 :1/5

국토교통부 국토교통과학기술진흥원	사업명	은평구 시범한옥 건축공사				△					위치정보		도면명	2층 복도 천장 접합상세도
	시설/공구					△						축척	1/5	
건축분야	건축공사	건설단계	시공단계		2013.09.10	명지대학교 한옥기술개발연구단					도면번호	D-627	편철번호	208
					개정번호	날짜	개정내용	작성일자	검토일자	확인일자				

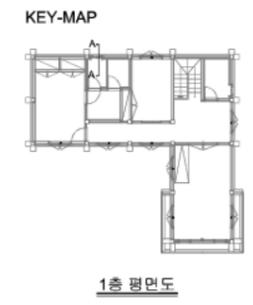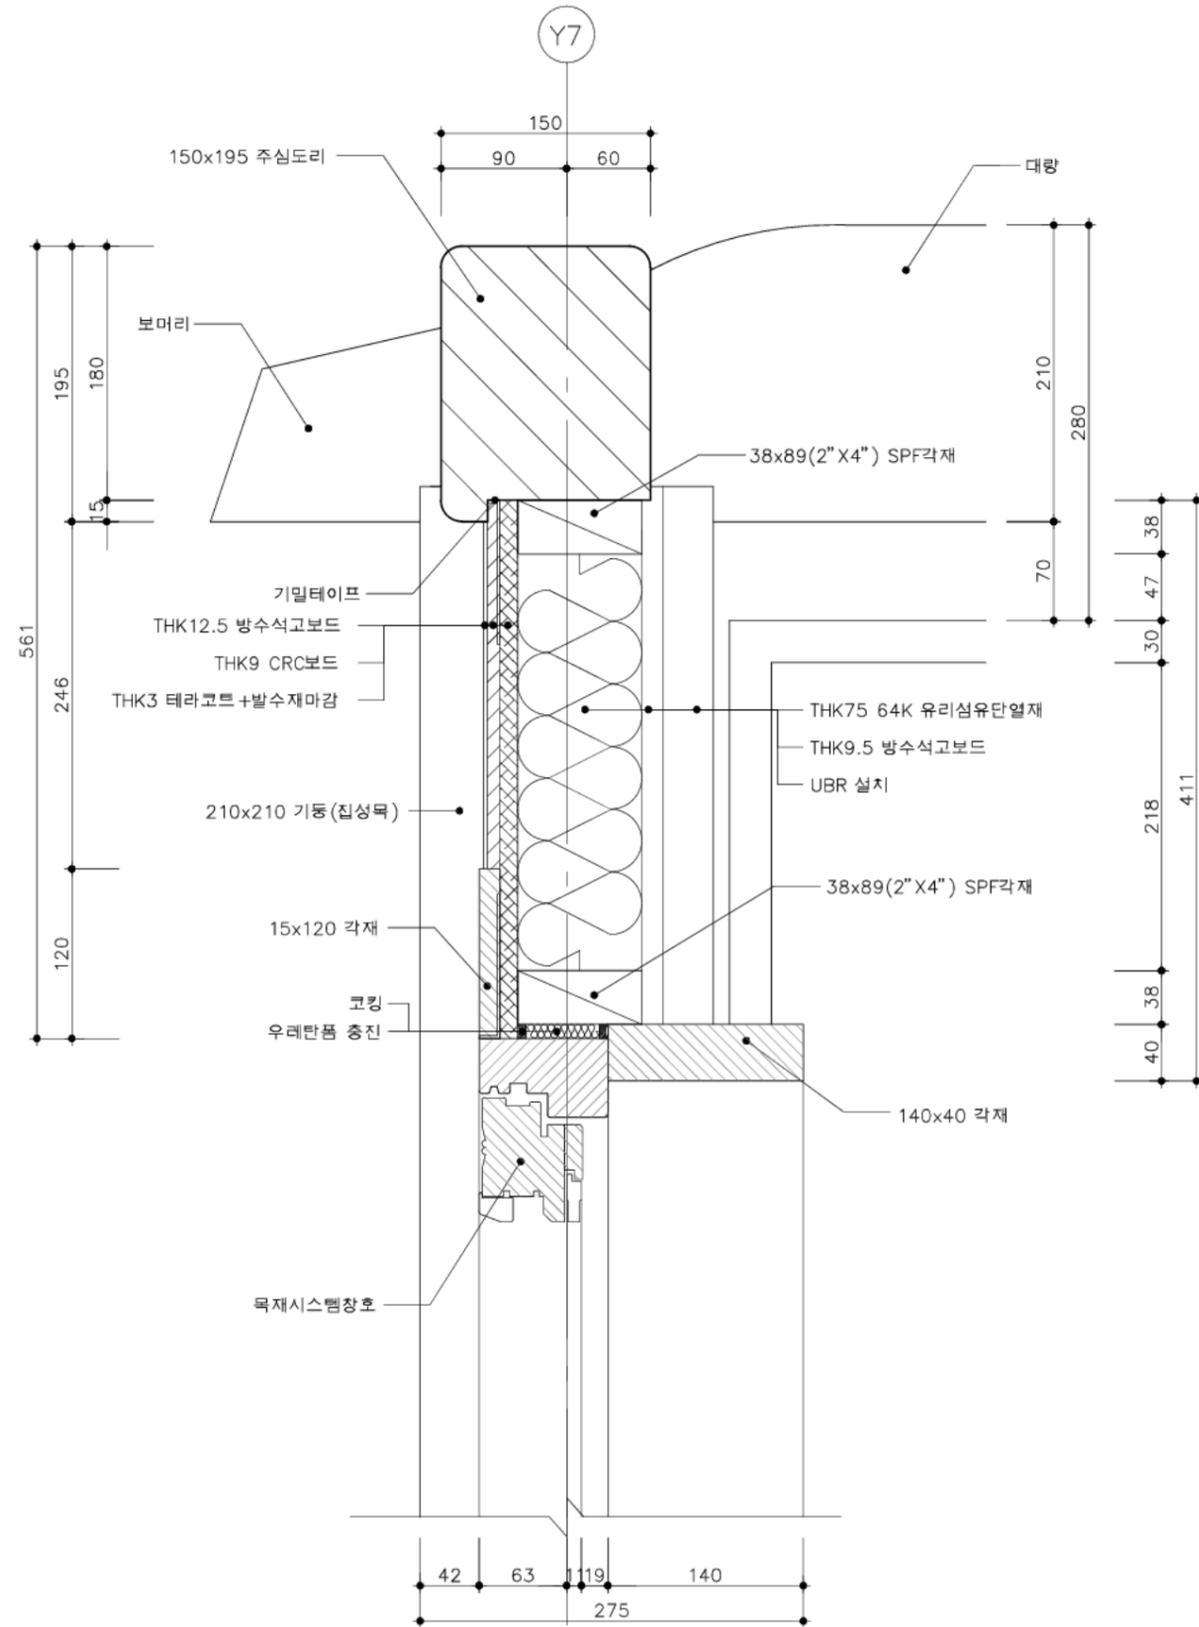


2층 욕실 천장 접합상세도

SCALE=A3 :1/5

A-A 단면도



	사업명	은평구 시범한옥 건축공사				위치정보		도면명	2층 욕실 천장 접합상세도			
	시설/공구					축척	1/5	도면번호	D-628			
	건축분야	건축공사	건설단계	시공단계	개발번호	날짜	개칭내용	작성일자	검토일자	확인일자	편철번호	209
					2013.09.10		명지대학교 한옥기술개발연구단					

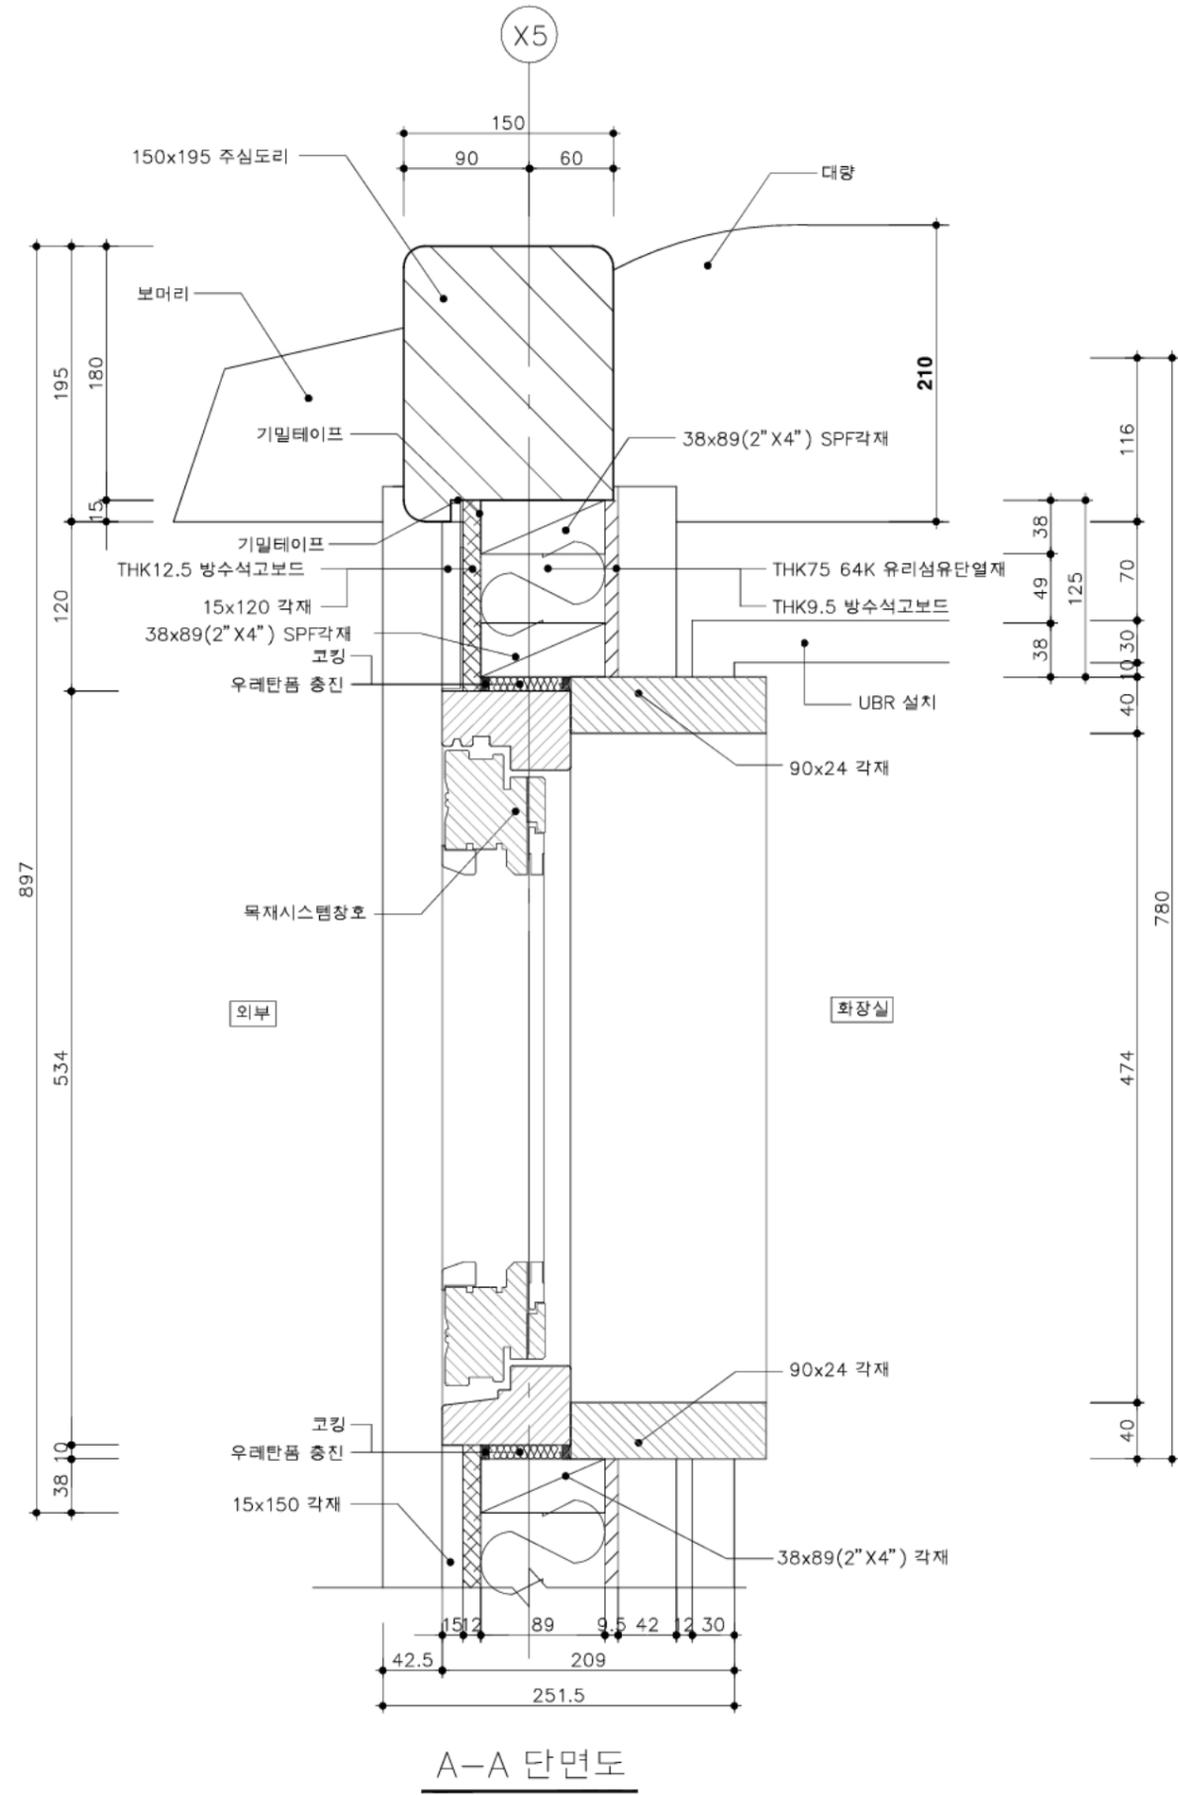

2층 화장실 천장 접합상세도

SCALE=A3 :1/5

국토교통부 국토교통과학기술진흥원	사업명	은평구 시범한옥 건축공사			△					위치정보		도면명	2층 화장실 천장 접합상세도	
	시설/공구				△					축척	1/5	도면번호	D-629	
건축분야	건축공사	건설단계	시공단계	2013.09.10	날짜	개칭내용	명지대학교 한옥기술개발연구단	작성자	검토자	확인자	도면번호	D-629	편철번호	210

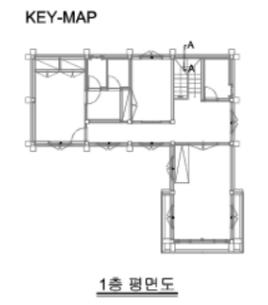
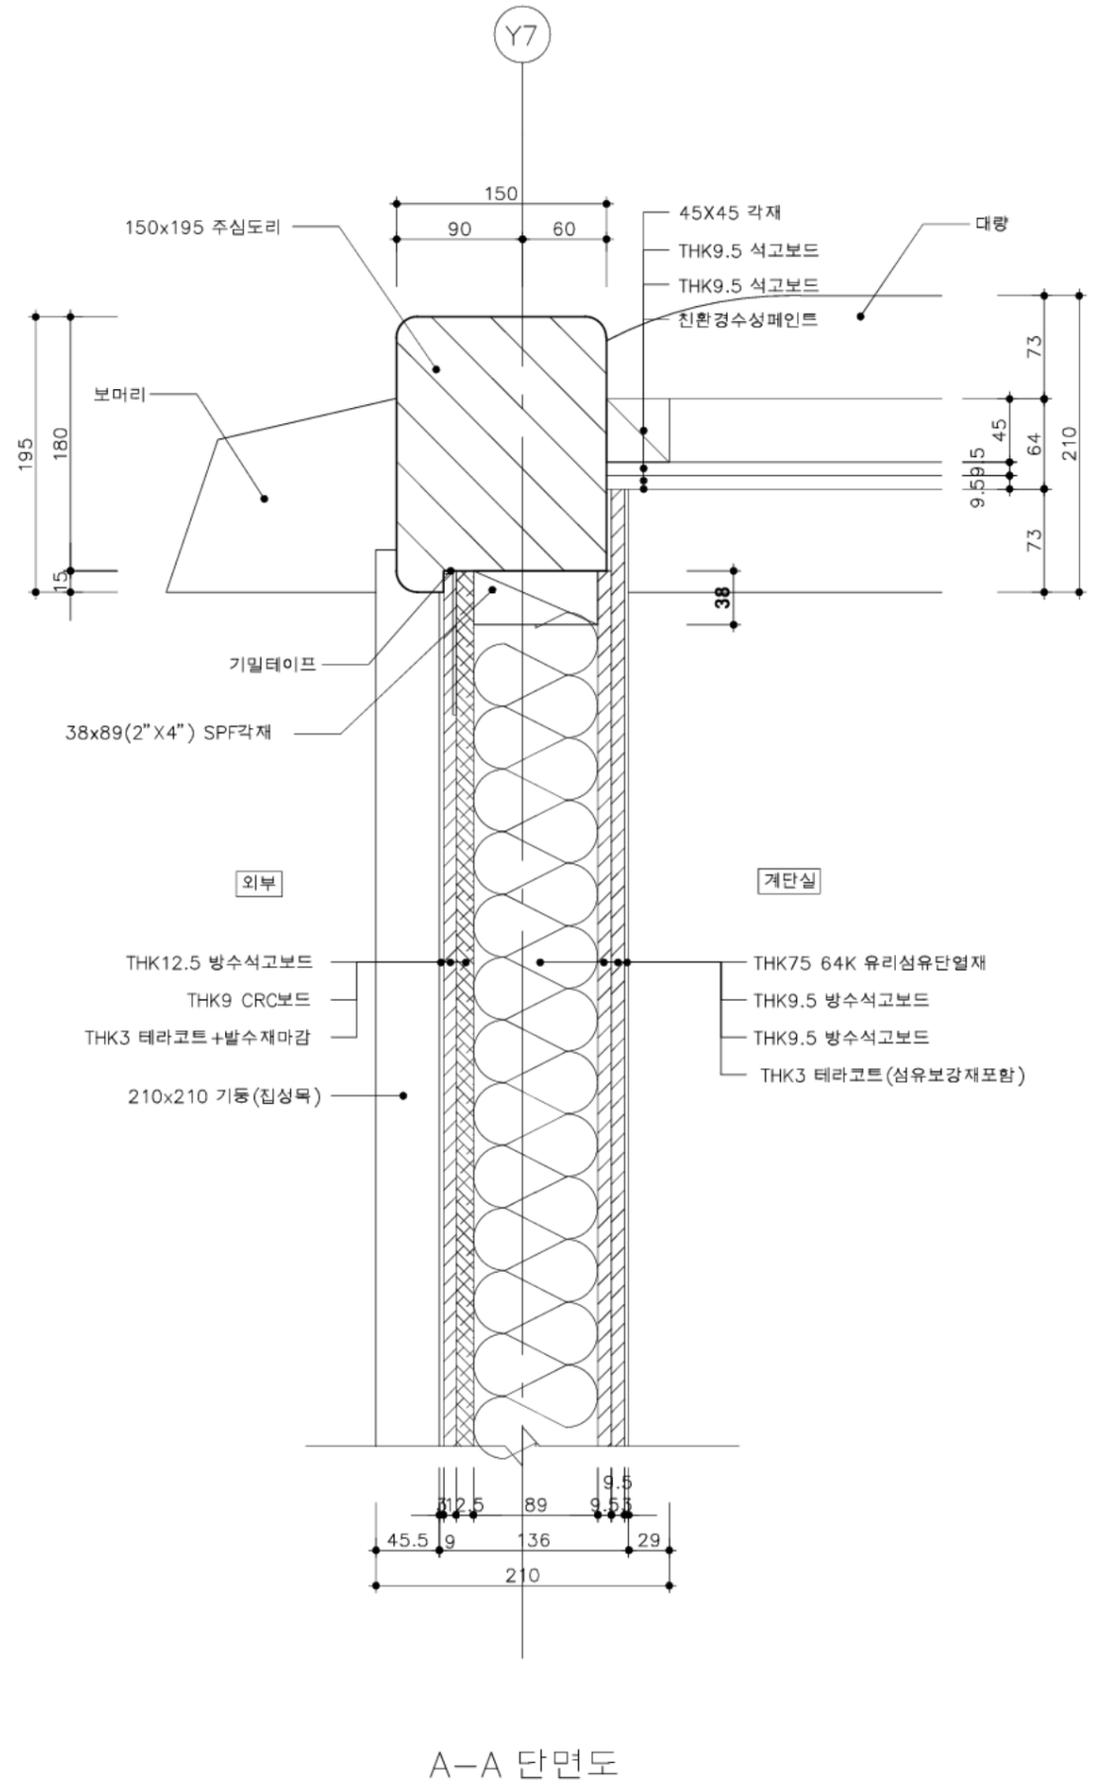


2층 계단실 천장 집합상세도

SCALE=A3 :1/5

A-A 단면도

	사업명	은평구 시범한옥 건축공사				△					위치정보				
	시설/공구					△						축척	1/5	도면명	2층 계단실 천장 집합상세도
	건축분야	건축공사	건설단계	시공단계	2013.09.10	날짜	개칭내용	명지대학교 한옥기술개발연구단	작성자	검토자	확인자	도면번호	D-630	편철번호	211
					개칭번호										

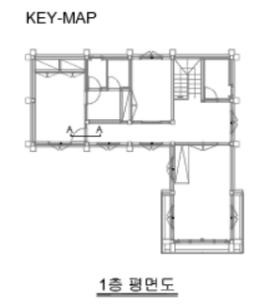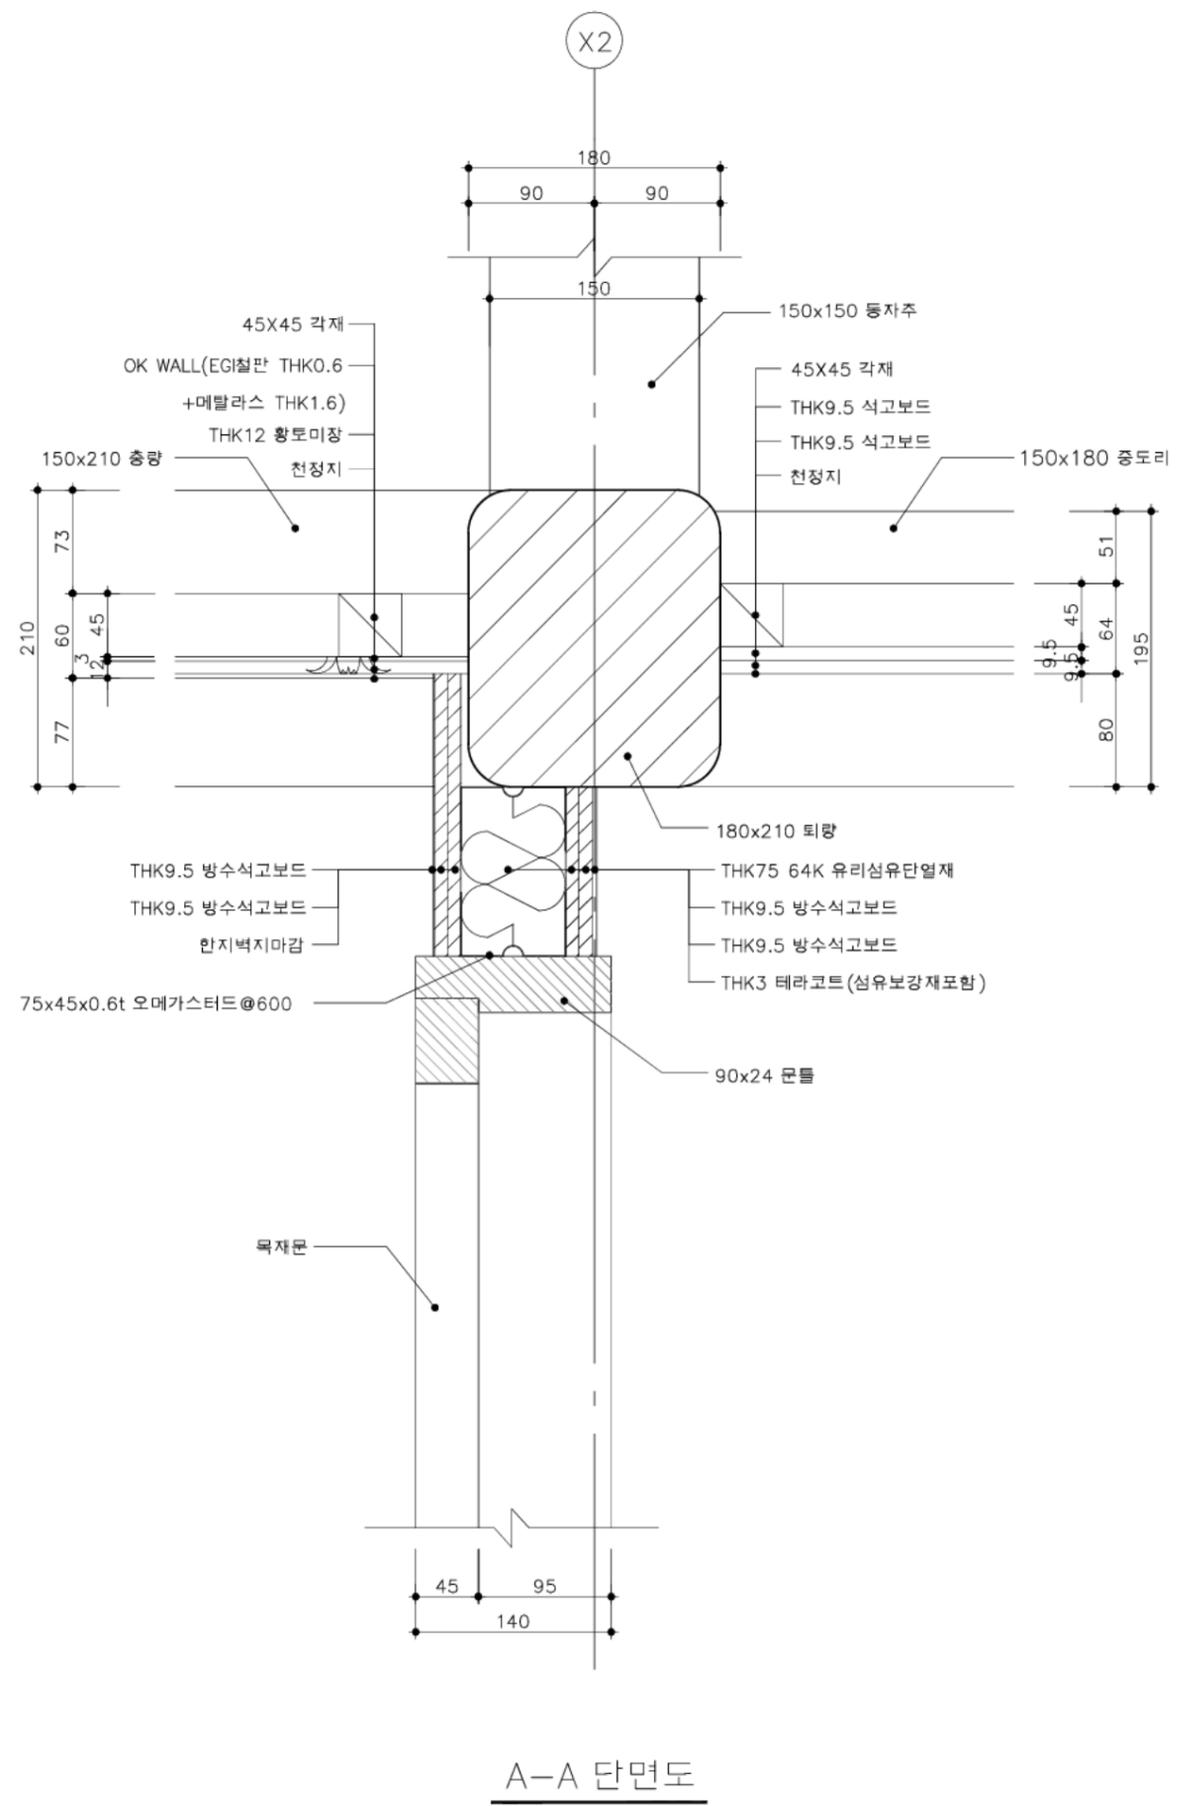


2층 방/복도 천장 접합상세도 1

SCALE=A3 :1/5


A-A 단면도

	사업명	은평구 시범한옥 건축공사				위치정보		도면명	2층 방/복도 천장 접합상세도 1			
	시설/공구					축척	1/5	도면번호	D-631			
	건축분야	건축공사	건설단계	시공단계	개칭번호	날짜	개칭내용	작성일자	검토일자	확인일자	편철번호	212
					2013.09.10		명지대학교 한옥기술개발연구단					

KEY-MAP

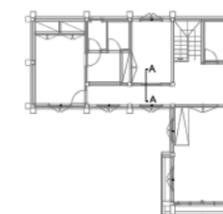

1층 평면도

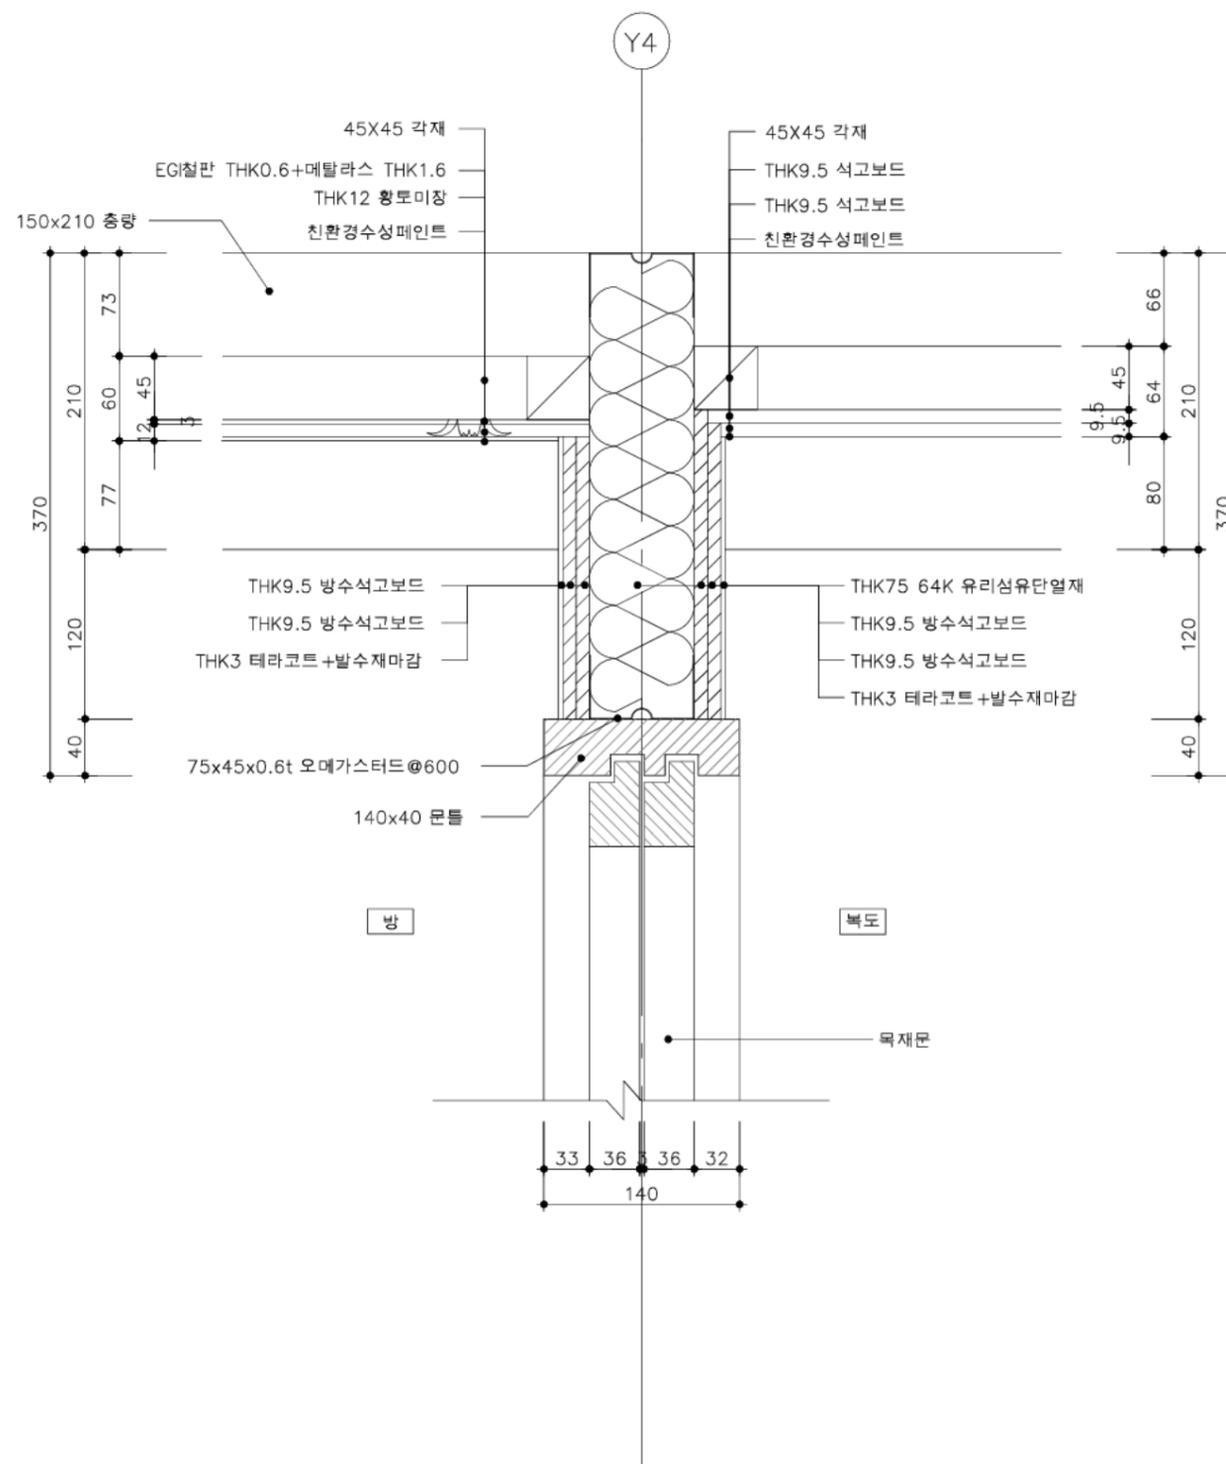


A-A 단면도

2층 방/복도 천장 접합상세도 2


SCALE=A3 :1/5

	사업명	은평구 시범한옥 건축공사				△					위치정보		도면명	2층 방/복도 천장 접합상세도 2
	시설/공구					△					축척	1/5		
	건축분야	건축공사	건설단계	시공단계	2013.09.10	명지대학교 한옥기술개발연구단					도면번호	D-632	편철번호	213
	개정번호	날짜	개정내용	작성일자	검토일자	확인일자								

KEY-MAP

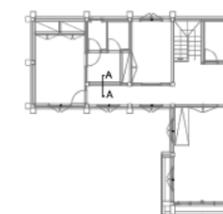

1층 평면도


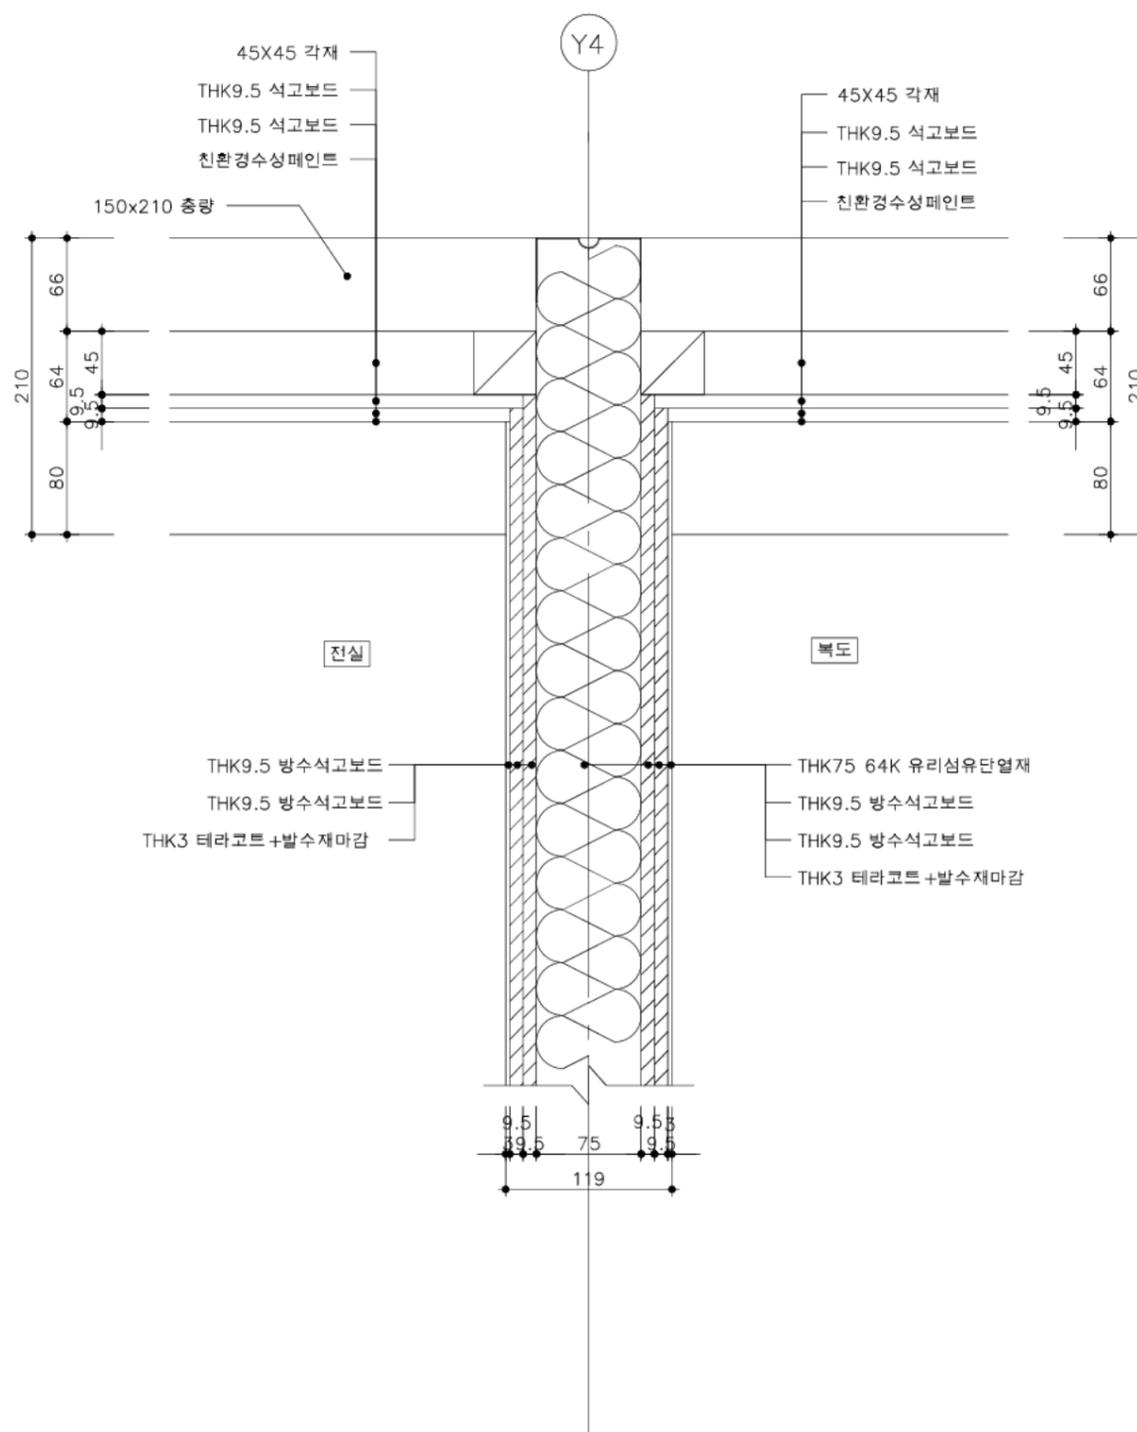


A-A 단면도

2층 복도/전실 천장 접합상세도

SCALE=A3 :1/5

	사업명	은평구 시범한옥 건축공사									위치정보		도면명	2층 복도/전실 천장 접합상세도
	시설/공구										축척	1/5		도면번호
	건축분야	건축공사	건설단계	시공단계	개칭번호	날짜	개칭내용	작성일자	검토일자	확인일자	도면번호	D-633	편철번호	214

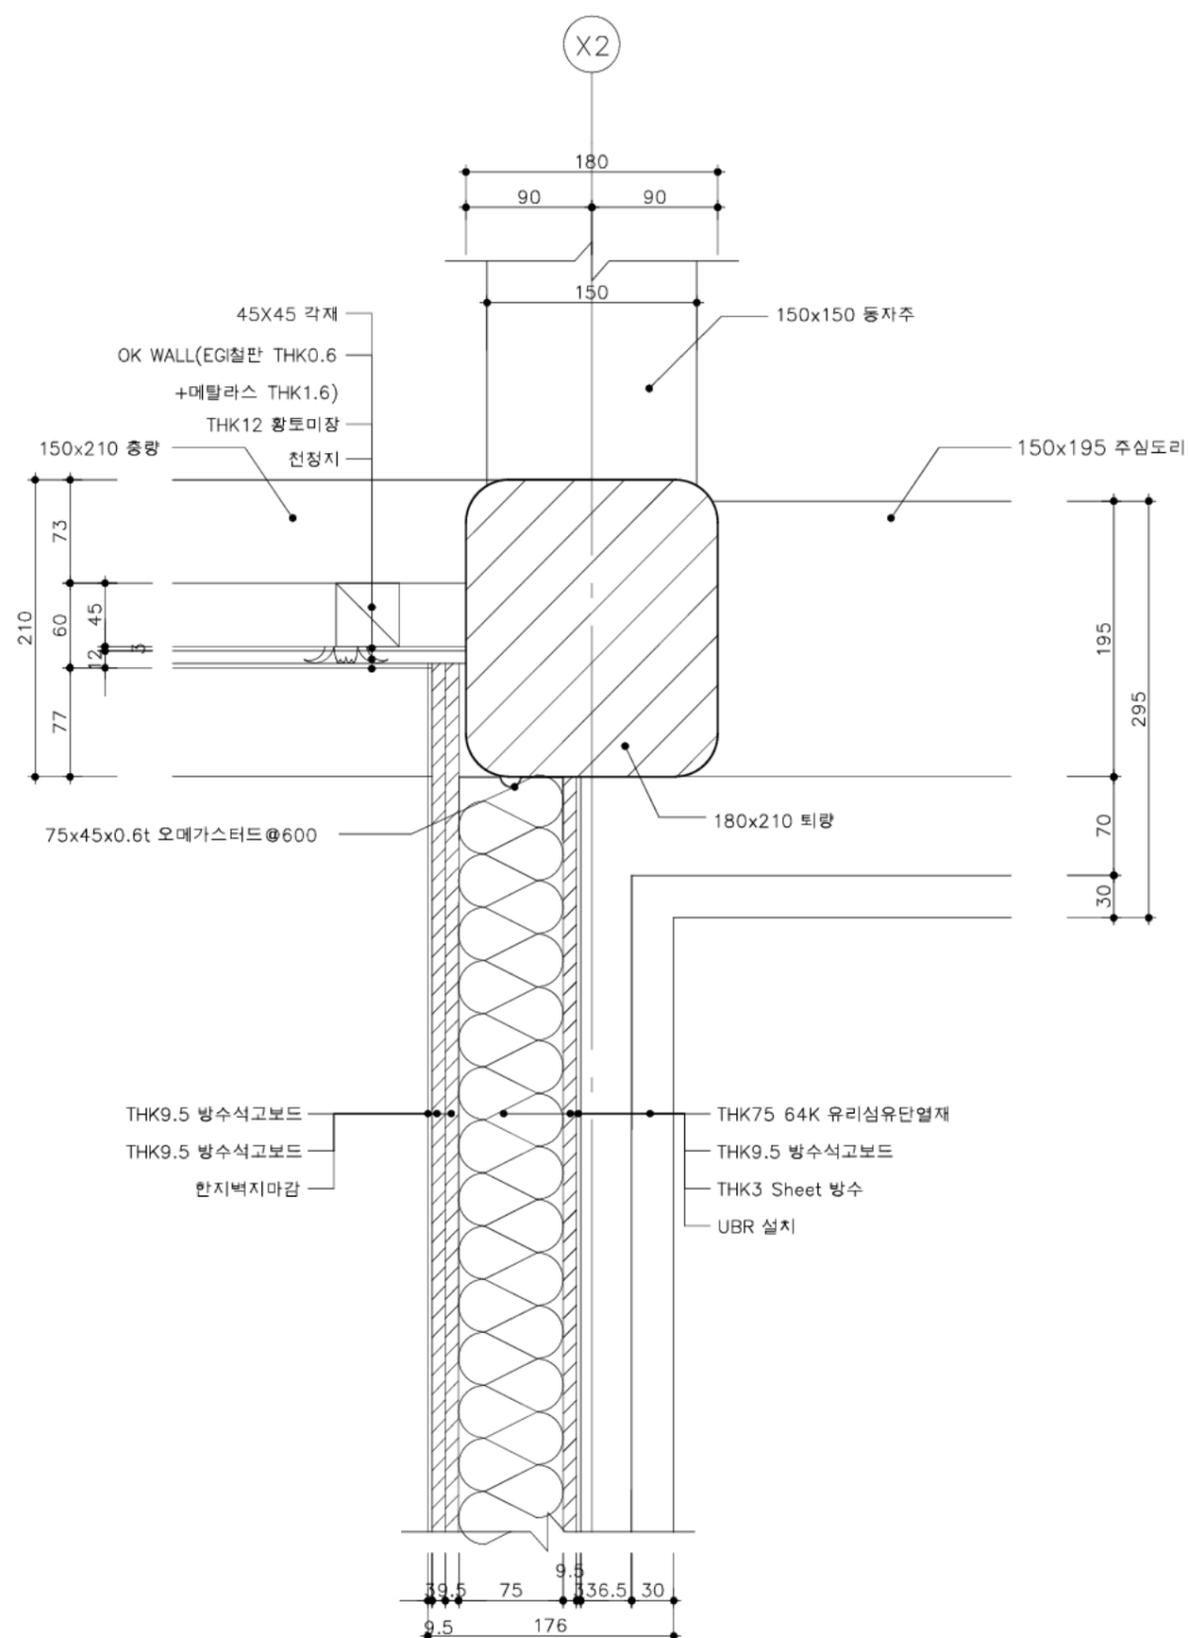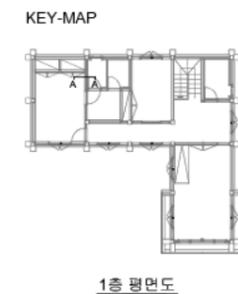


A-A 단면도

2층 방/욕실 천장 접합상세도


SCALE=A3 :1/5

	사업명	은평구 시범한옥 건축공사				△					위치정보		도면명	2층 방/욕실 천장 접합상세도
	시설/공구					△						축척	1/5	
	건축분야	건축공사	건설단계	시공단계	2013.09.10	개청번호	날짜	개청내용	명지대학교 한옥기술개발연구단	작성일자	검토일자	확인일자	도면번호	D-634
													편철번호	215

KEY-MAP

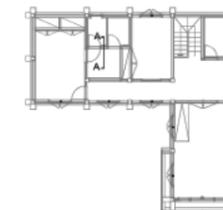

1층 평면도


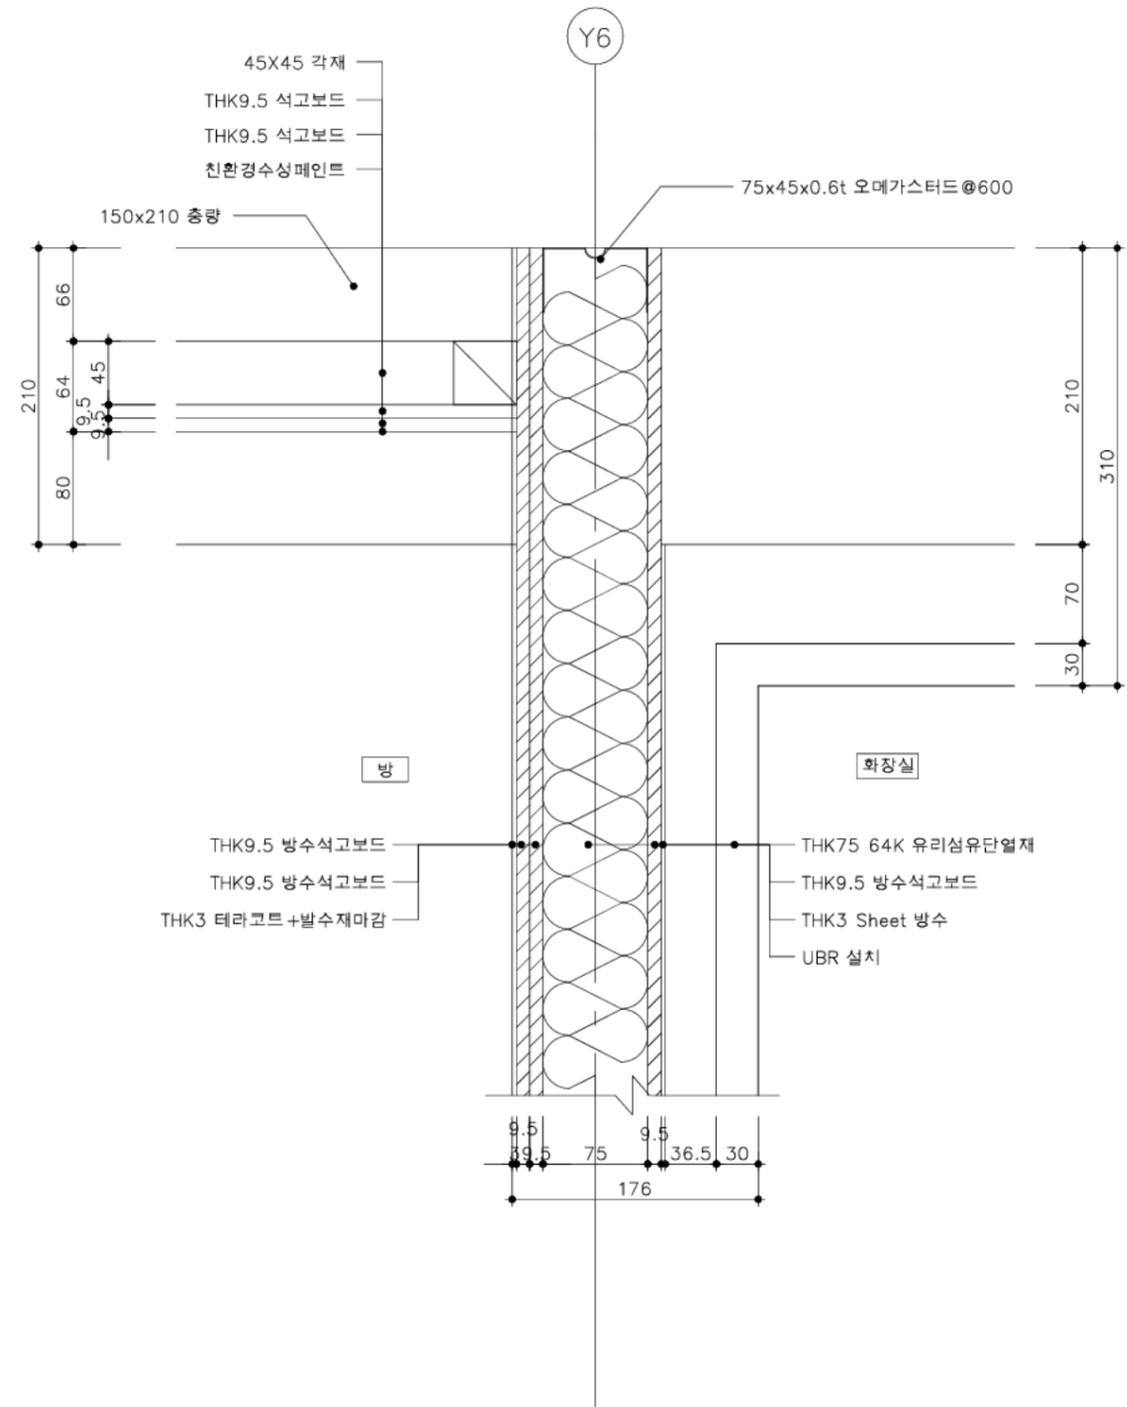


A-A 단면도

2층 전실/욕실 천장 접합상세도

SCALE=A3 :1/5

	사업명	은평구 시범한옥 건축공사			△					위치정보		도면명	2층 전실/욕실 천장 접합상세도
	시설/공구				△					축척	1/5	도면번호	D-635
	건축분야	건축공사	건설단계	시공단계	2013.09.10	2013.09.10	명지대학교 한옥기술개발연구단			도면번호	D-635	편철번호	216
	개칭번호	날짜	개칭내용	작성일자	검토일자	확인일자							

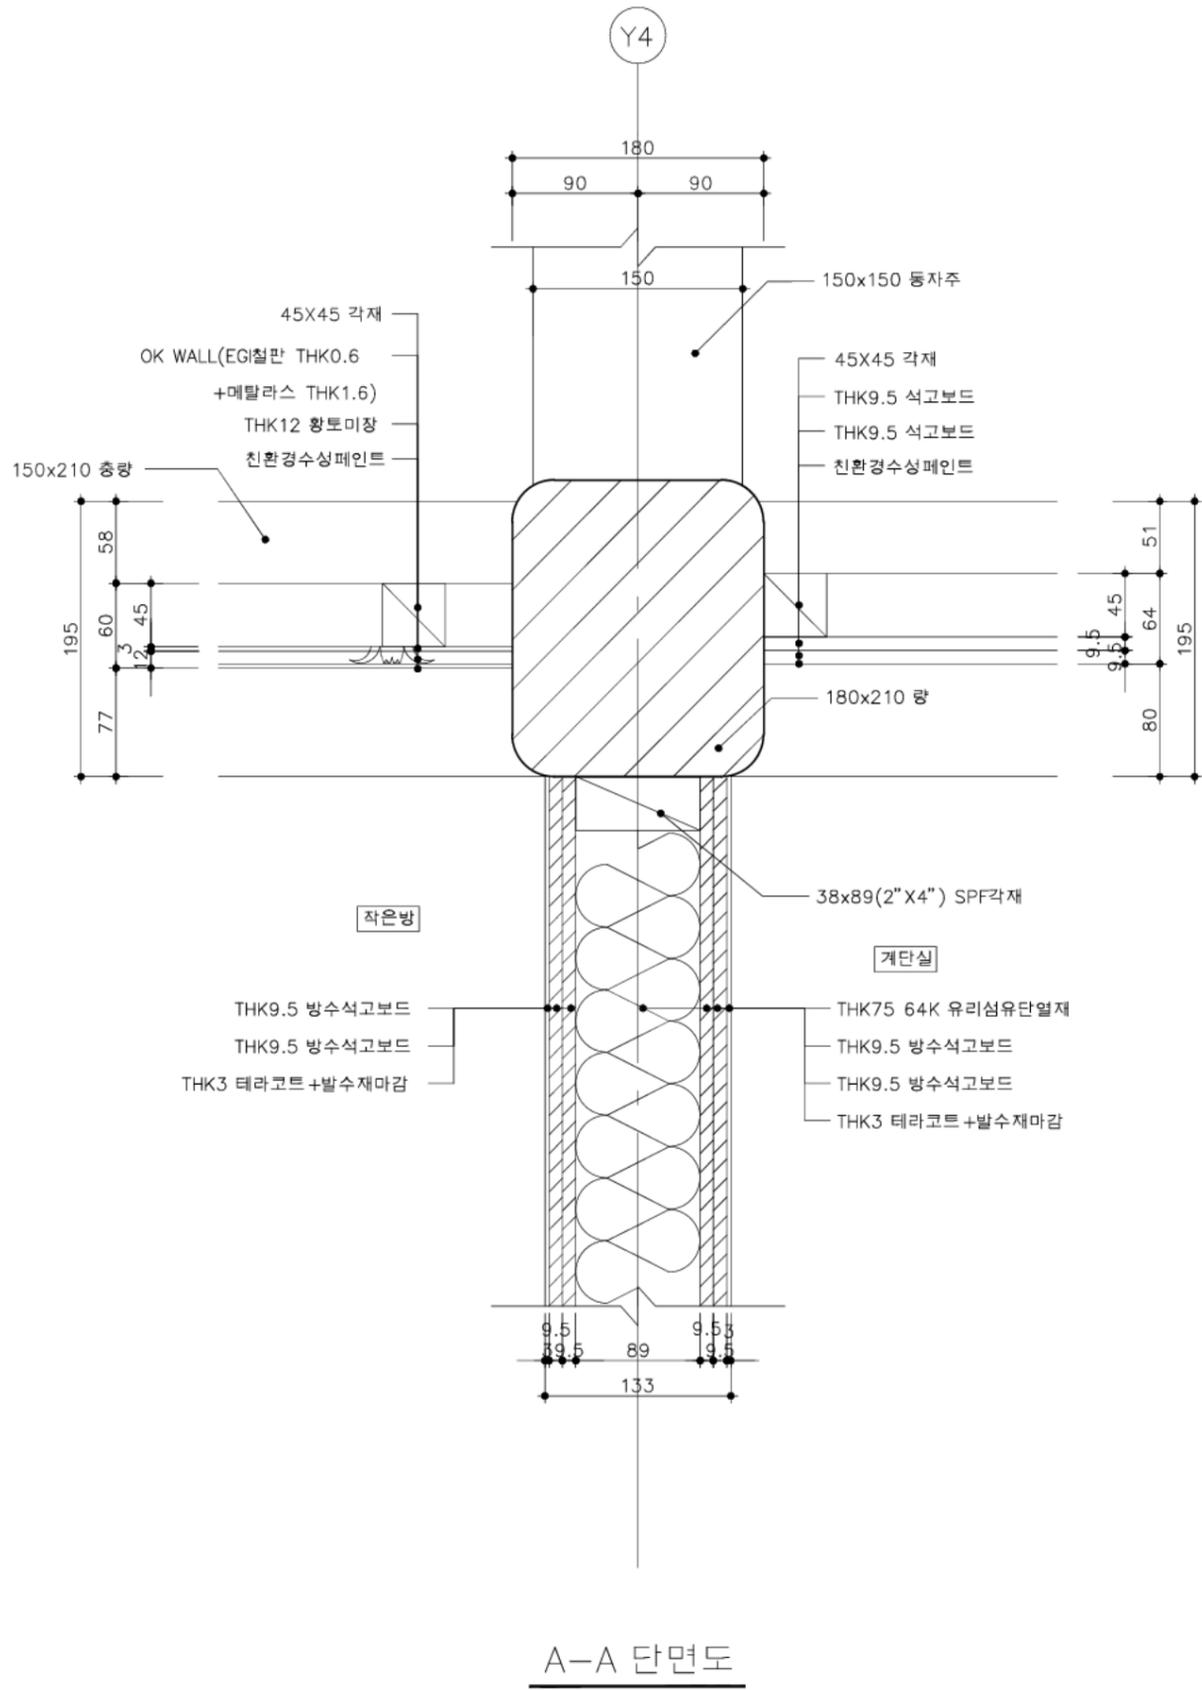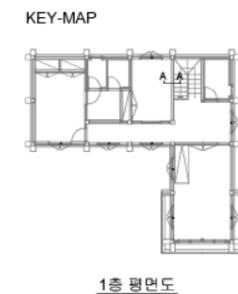


2층 작은방/계단실 천장 집합상세도


SCALE=A3 :1/5

국토교통부 국토교통과학기술진흥원	사업명	은평구 시범한옥 건축공사				△					위치정보		도면명	2층 작은방/계단실 천장 집합상세도
	시설/공구					△					축척	1/5		
건축분야	건축공사	건설단계	시공단계		2013.09.10	날짜	개칭내용	명지대학교 한옥기술개발연구원	작성일자	검토일자	확인일자	D-636	편철번호	

KEY-MAP

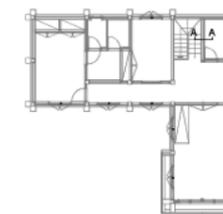

1층 평면도


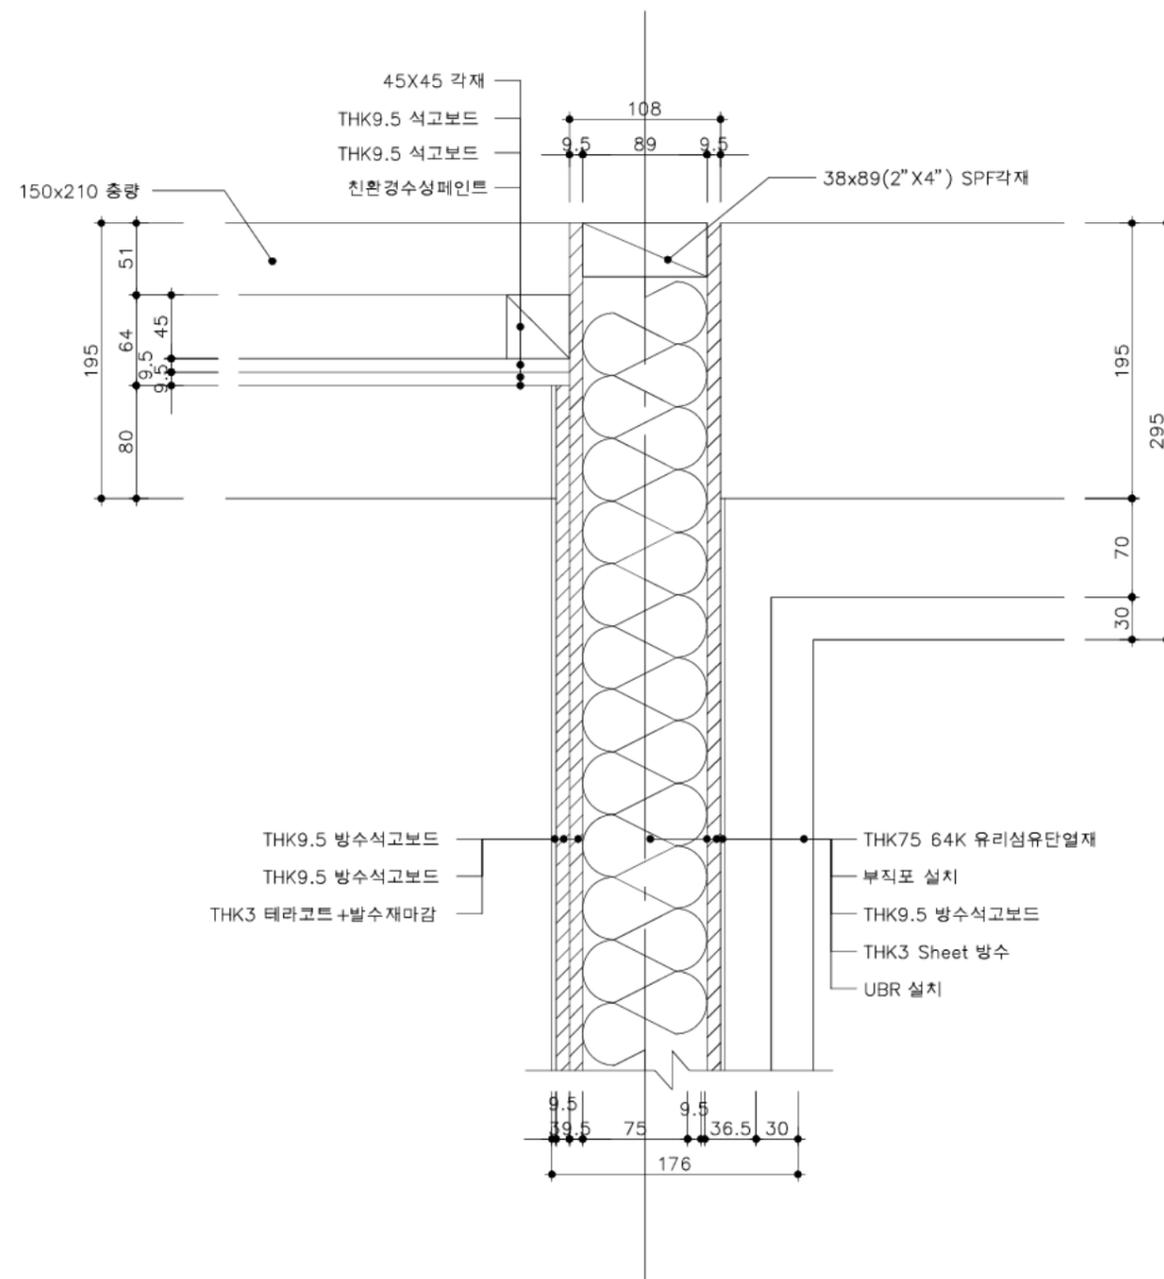


A-A 단면도

2층 계단실/화장실 천장 집합상세도

SCALE=A3 :1/5

국토교통부 국토교통과학기술진흥원	사업명	은평구 시범한옥 건축공사			△					위치정보		도면명	2층 계단실/화장실 천장 집합상세도		
	시설/공구				△					축척	1/5				
건축분야	건축공사	건설단계	시공단계	개칭번호	2013.09.10	날짜	개칭내용	명지대학교 한옥기술개발연구단	작성일자	검토일자	확인일자	도면번호	D-637	편철번호	218

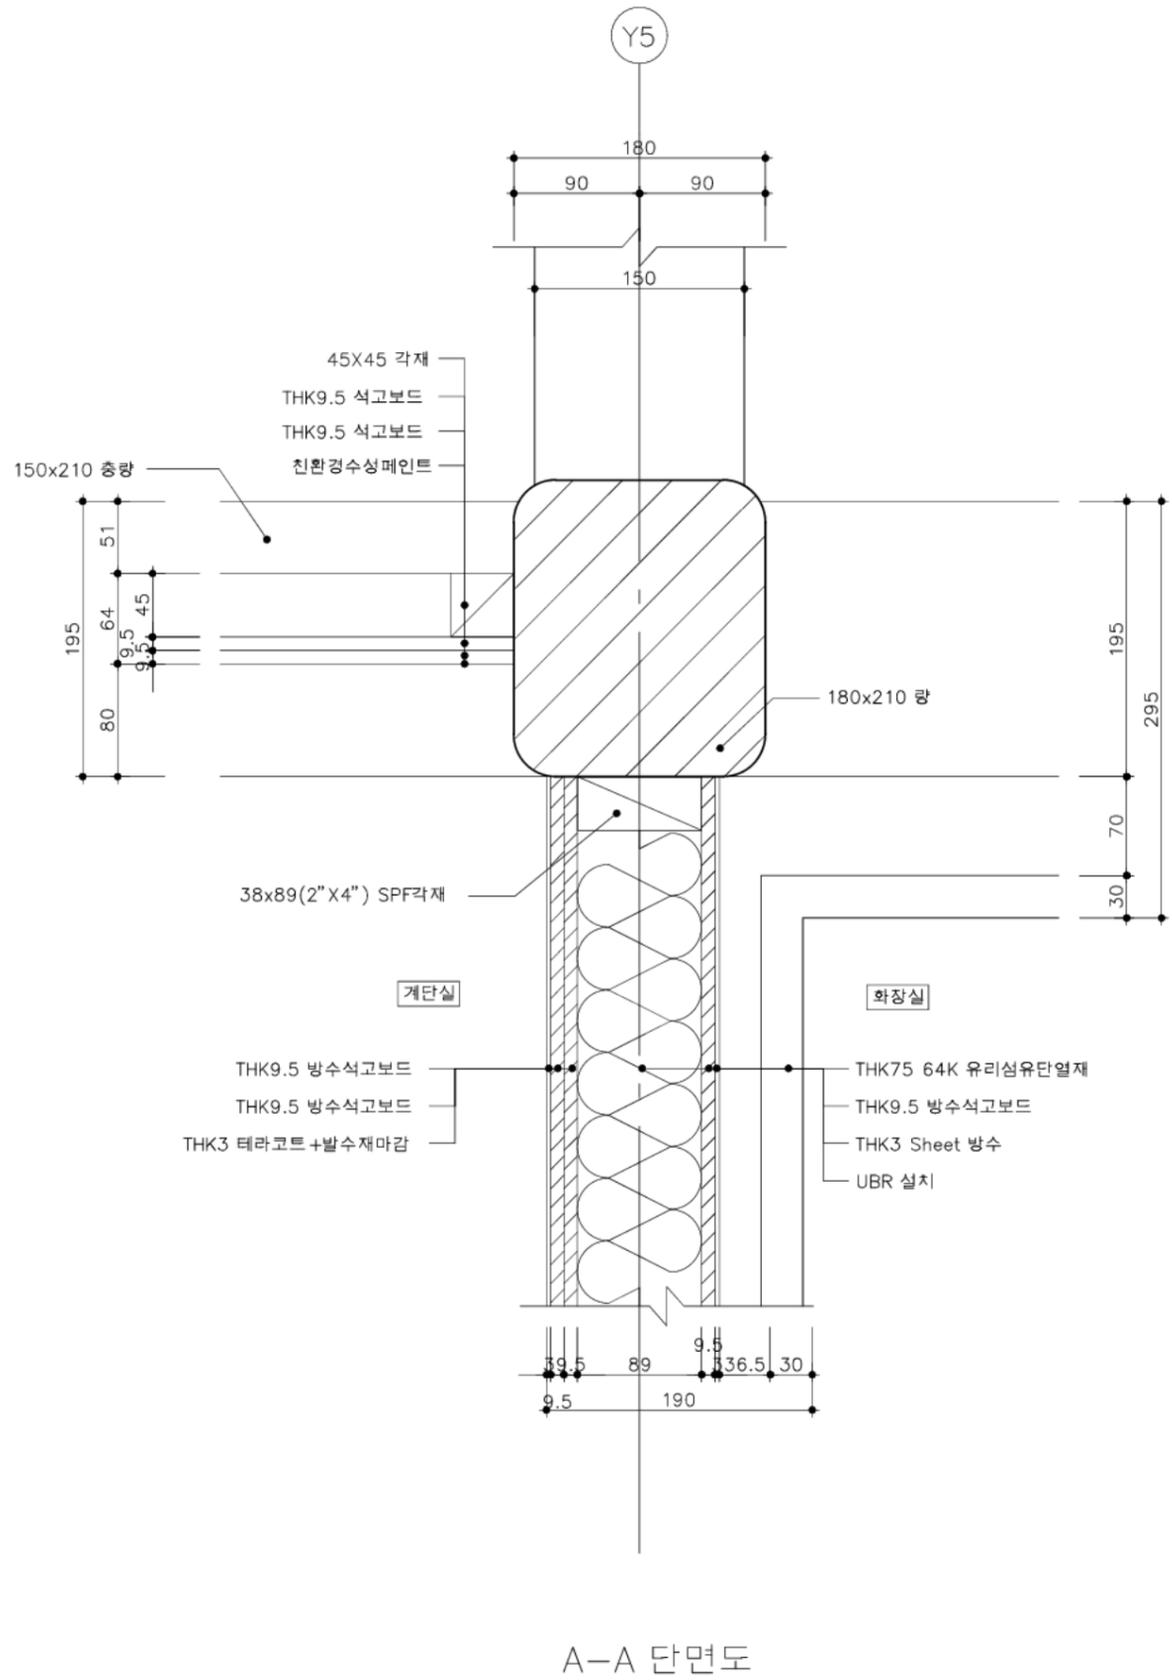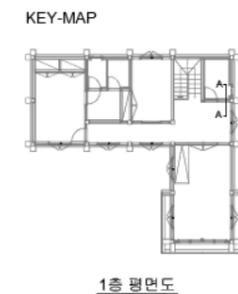


2층 간이주방/화장실 천장 접합상세도
SCALE=A3 :1/5

	사업명	은평구 시범한옥 건축공사				위치정보		도면명	2층 간이주방/화장실 천장 접합상세도	
	시설/공구					축척	1/5			
	건축분야	건축공사	건설단계	시공단계	2013.09.10	명지대학교 한옥기술개발연구단	도면번호	D-638	편철번호	219
	개청번호	날짜	개청내용	작성자	검토자	확인자				


KEY-MAP




1층 평면도

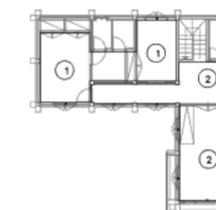

2층 평면도

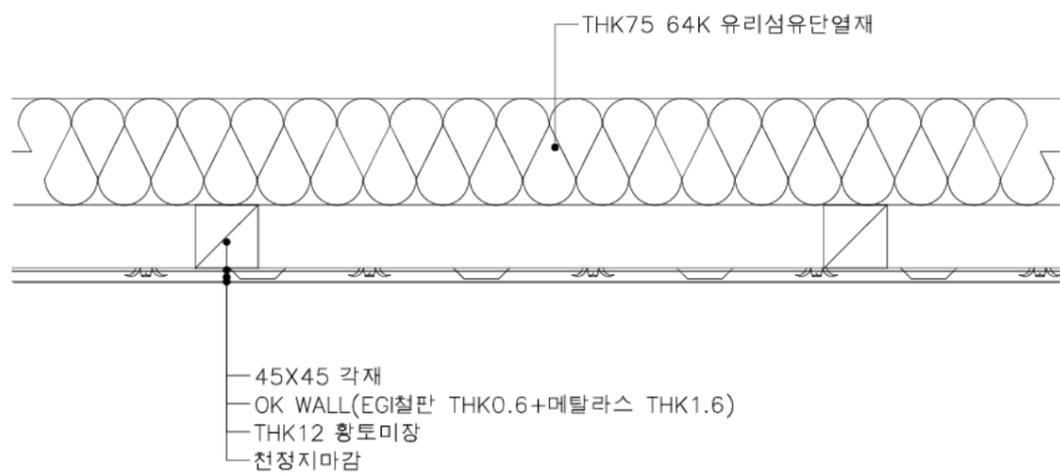

1/2층 방 천장 (1)

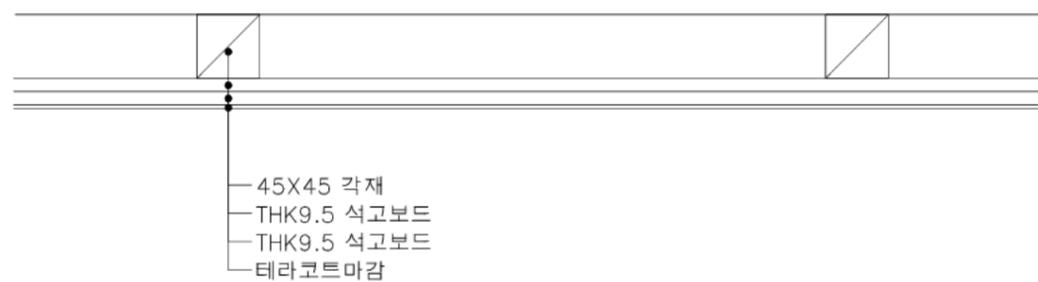


1/2층 거실 천장 (2)

천장 단면상세도 1

SCALE=A3 :1/5

국토교통부	사업명	은평구 시범한옥 건축공사				△					위치정보		도면명	천장 단면상세도 2
	시설/공구					△					축척	1/5		
국토교통과학기술진흥원	건축분야	건축공사	건설단계	시공단계	개칭번호	2013.09.10	날짜	개칭내용	명지대학교 한옥기술개발연구단	작성일자	검토일자	확인일자	도면번호	D-639
													편철번호	220


KEY-MAP

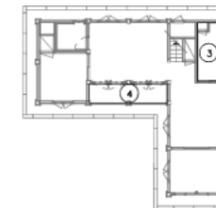

1층 평면도



1층 다용도실 천장 (3)

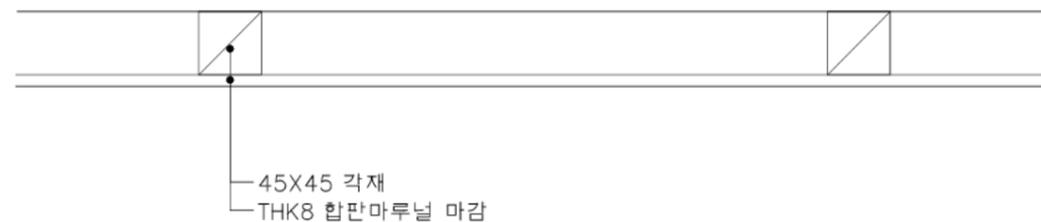


1층 틈마루 천장 (4)


천장 단면상세도 2

SCALE=A3 :1/5

국토교통부 국토교통과학기술진흥원	사업명	은평구 시범한옥 건축공사				△					위치정보		도면명	천장 단면상세도 2
	시설/공구					△					축척	1/5		
	건축분야	건축공사	건설단계	시공단계	△	2013.09.10		명지대학교 한옥기술개발연구단			도면번호	D-640	편철번호	221
					개칭번호	날짜	개칭내용	작성일자	검토일자	확인일자				

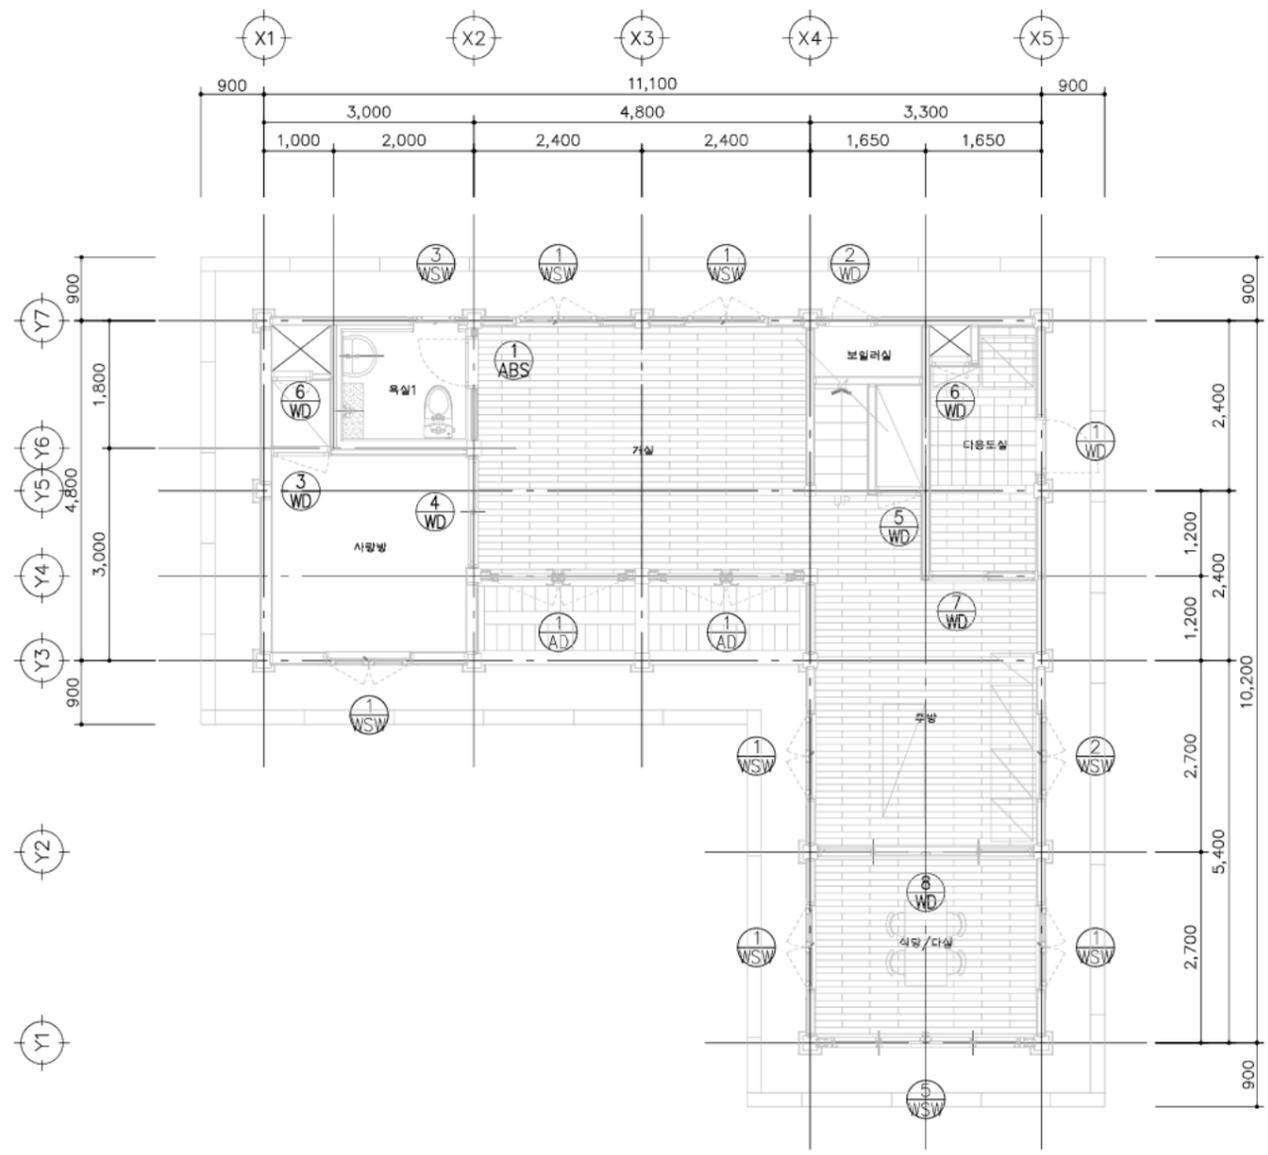


1층 창호안내도
SCALE=A3:1/100

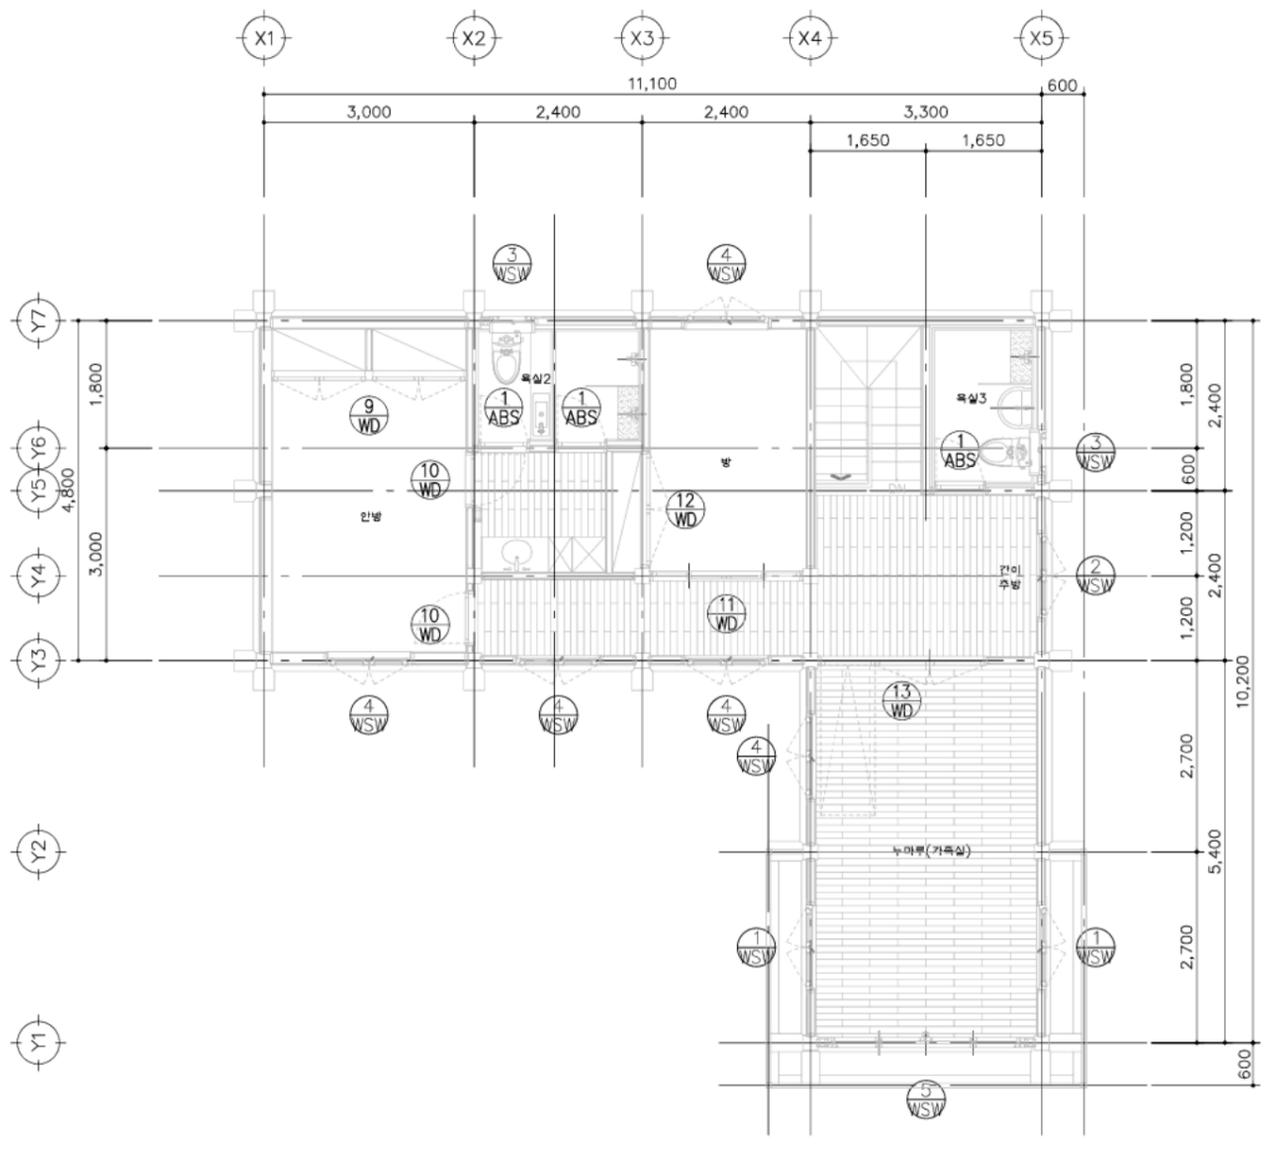


2층 창호안내도
SCALE=A3:1/100

창호안내도
SCALE=A3:1/100

국토교통부 국토교통과학기술진흥원	사업명	은평구 시범한옥 건축공사			△					위치정보		도면명	창호안내도
	시설/공구				△					축척	1/100		
건축분야	건축공사	건설단계	시공단계	△	2013.09.10		영지대학교 한국기술개발연구단			도면번호	D-701	편철번호	222
				개칭번호	날짜	개칭내용	작성자	검토자	확인자				

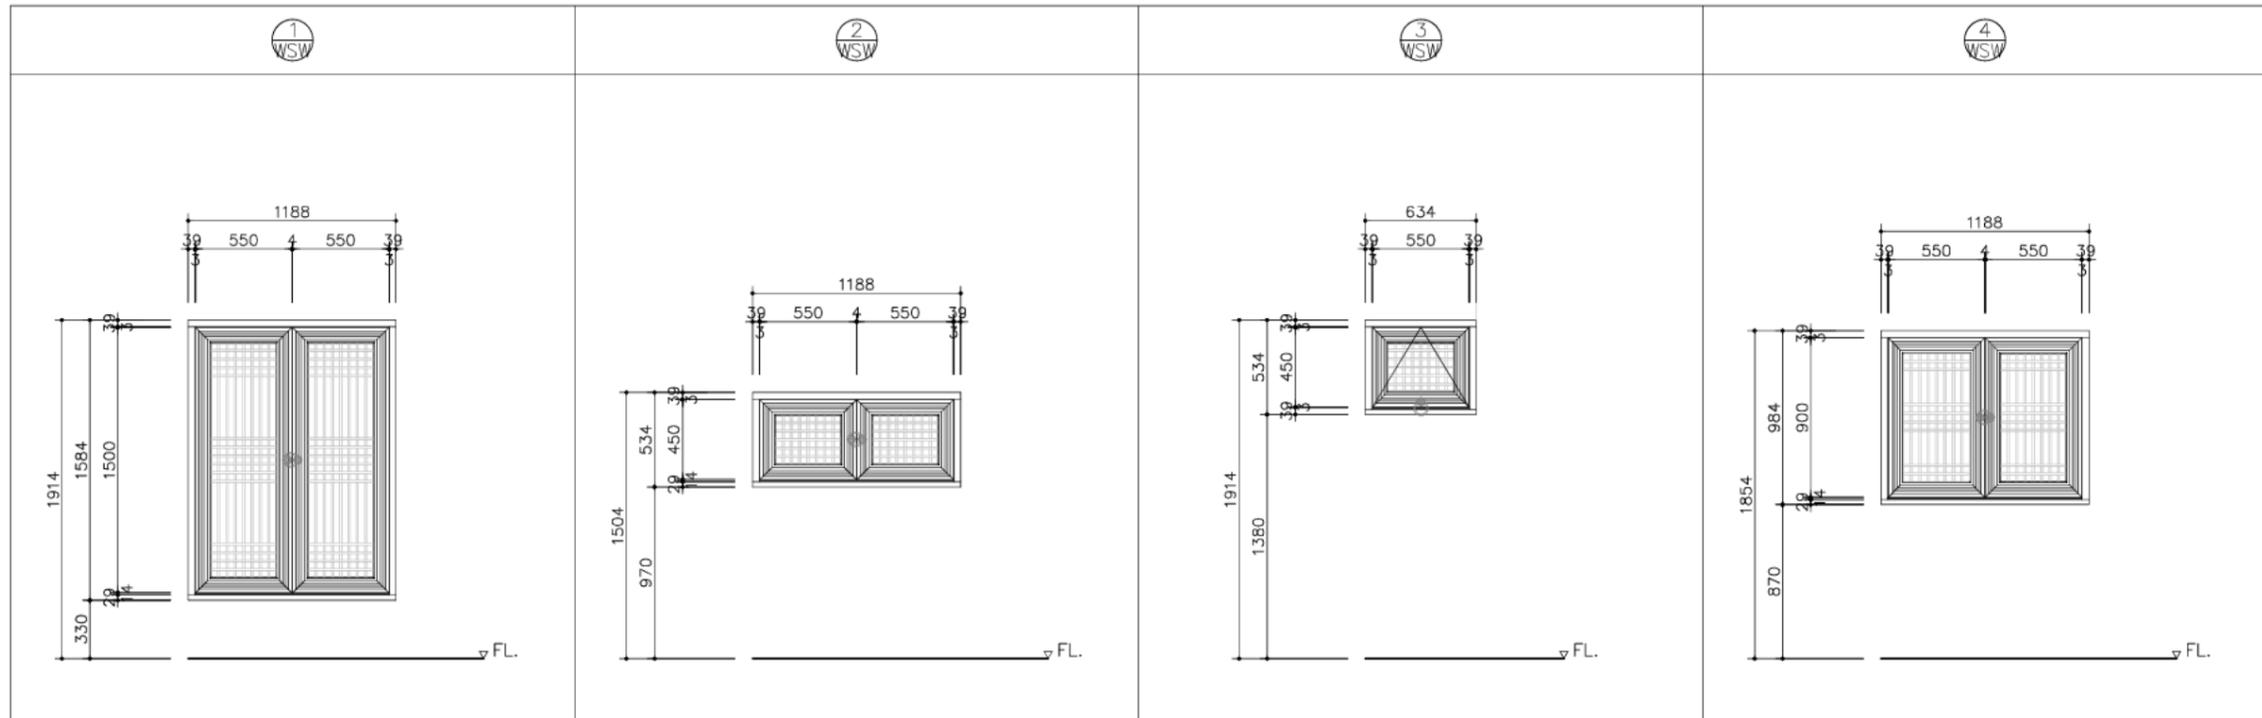

위 치	1층 식당, 다실 2층 누마루	합 계	부속철물 일체	위 치	1, 2층 주방	합 계	부속철물 일체	위 치	1, 2층 욕실	합 계	부속철물 일체	위 치	2층 안방, 복도 2층 방, 누마루	합 계	부속철물 일체
개 소	8개소	마 감		개 소	2개소	마 감		개 소	3개소	마 감		개 소	5개소	마 감	

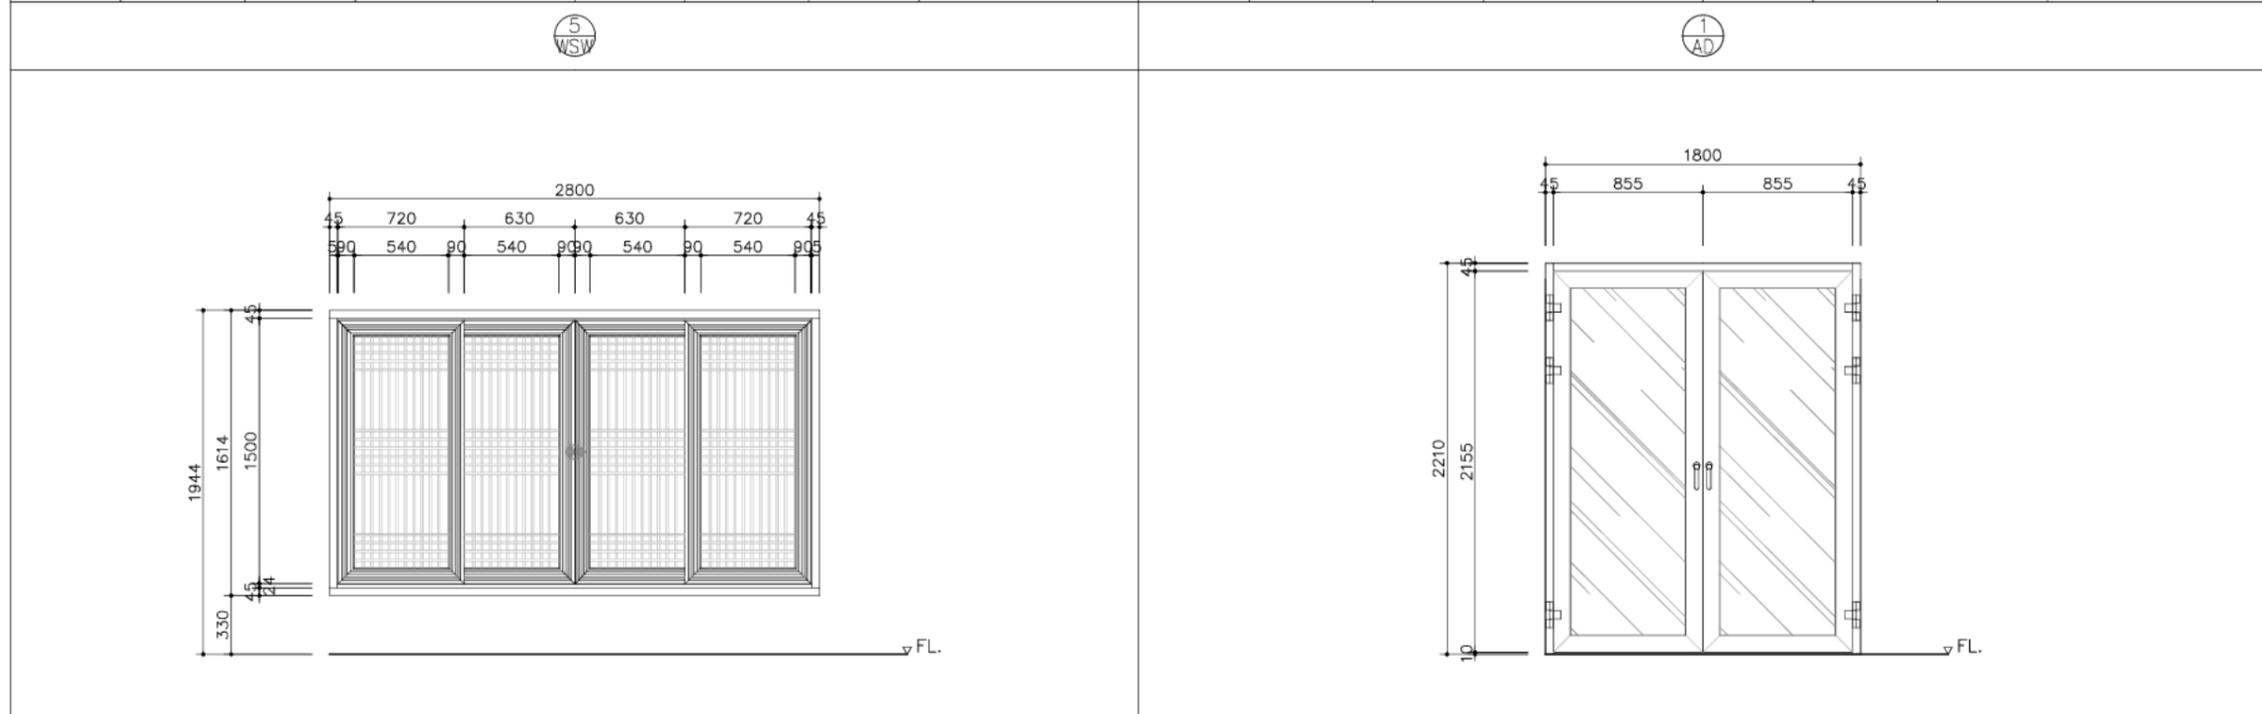

위 치	1층 식당/다실 2층 누마루	합 계	부속철물 일체	위 치	1층 거실	합 계	부속철물 일체
개 소	2개소	마 감		개 소	2개소	마 감	


창호일람표1
A3:1/NONE

국토교통부 국토교통과학기술진흥원	사업명	은평구 시범한옥 건축공사				△					위치정보		도면명	창호일람표1
	시설/공구					△					축척	1/40		
	건축분야	건축공사	건설단계	시공단계	△	2013.09.10		명지대학교 한옥기술개발연구단			도면번호	D-702	편철번호	223
					개정번호	날짜	개정내용	작성일자	검토일자	확인일자				


<p>위 치 1층 다용도실</p> <p>개 소 1개소</p>	<p>위 치 1층 보일러실</p> <p>개 소 1개소</p>	<p>? ? 1층 사방방</p> <p>? ? 1개소</p>	<p>위 치 1층 사방방</p> <p>개 소 1개소</p>												
<p>철 물 콘크리 2조, 돌퍼귀 3EA 도어락 1조</p>				<p>철 물 콘크리 1조, 돌퍼귀 2EA</p>				<p>철 물 콘크리 1조, 돌퍼귀 3EA</p>				<p>철 물 오목손잡이, 도어락 4EA 한식창호지마감</p>			
<p>? ? 1층 거실 수납</p> <p>? ? 1개소</p>	<p>위 치 1층 다용도실 PS 1층 사방방 PS</p> <p>개 소 2개소</p>	<p>위 치 1층 다용도실</p> <p>개 소 1개소</p>													
<p>? ?</p>				<p>철 물 콘크리 1조, 돌퍼귀 3EA</p>				<p>철 물 콘크리 1조, 돌퍼귀 2EA</p>				<p>철 물 오목손잡이, 도어락 2EA 한식창호지마감 테라코트, 수성페인트</p>			

창호일람표2
A3:1/NONE

<p>국토교통부 KAIA 국토교통과학기술진흥원</p>	<p>사업명 은평구 시범한옥 건축공사</p> <p>시설/공구</p> <p>건축분야 건축공사</p>	<p>2013.09.10</p> <p>개정번호</p>	<p>영지대학교 한옥기술개발연구원</p> <p>작성일자</p>	<p>김보자</p> <p>확인일자</p>	<p>위치정보</p> <p>축척 1/40</p> <p>도면번호 D-703</p>	<p>도면명 창호일람표2</p> <p>편철번호 224</p>
-----------------------------------	--	-------------------------------	------------------------------------	------------------------	--	-----------------------------------

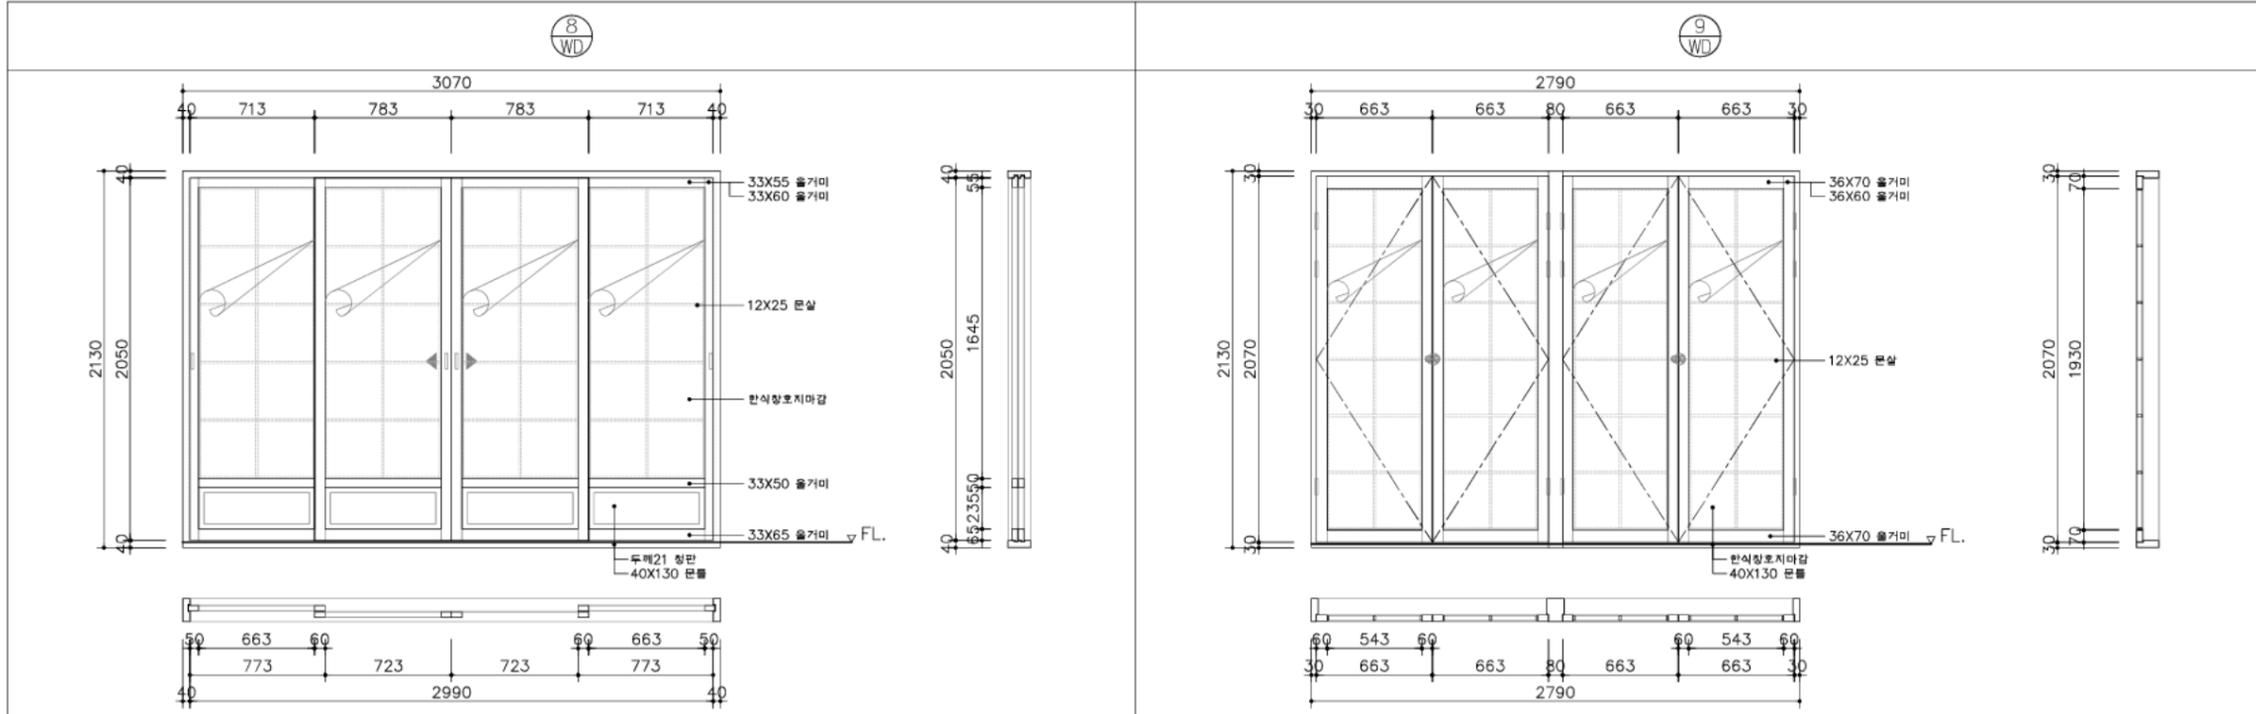


위 치	1층 식당/다실	철 들	오목손잡이, 도어레일 8EA	위 치	2층 안방	철 들	문고리 2조, 돌쩌귀 12EA
개 소	1개소	마 감	한식창호지마감	개 소	1개소	마 감	한식창호지마감

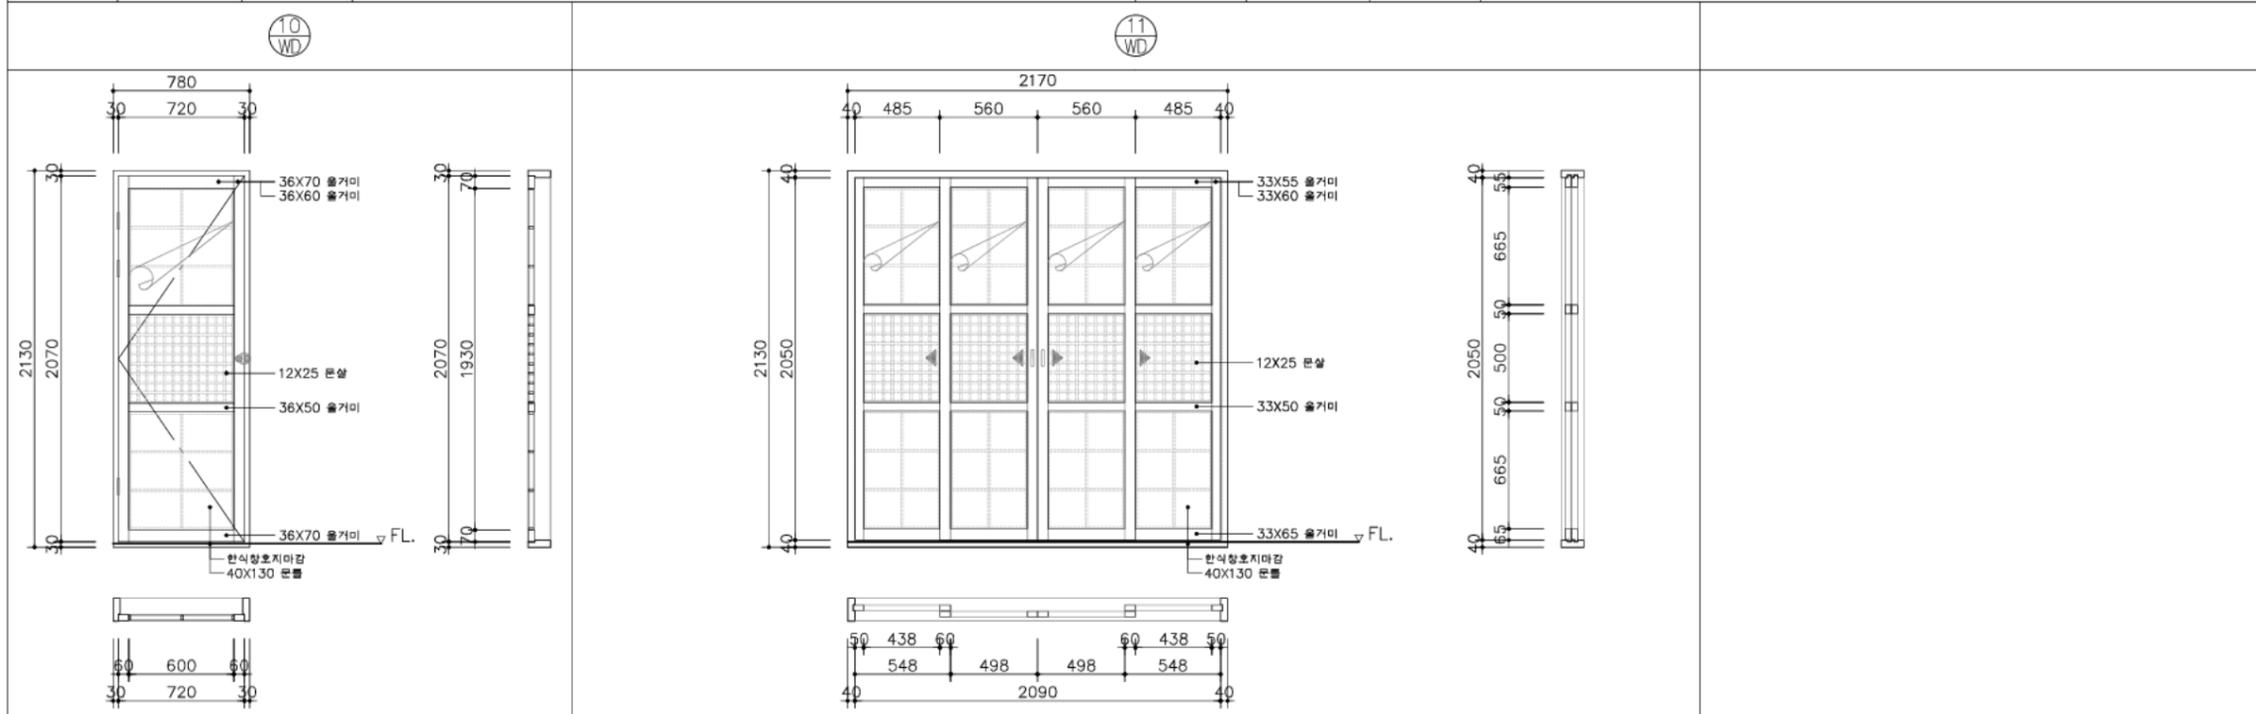

위 치	2층 안방	철 들	문고리 2조, 돌쩌귀 3EA	위 치	2층 방	철 들	오목손잡이, 도어레일 8EA
개 소	2개소	마 감	한식창호지마감	개 소	1개소	마 감	한식창호지마감

창호일람표3
A3:1/NONE

	사업명	은평구 시범한옥 건축공사			△					위치정보		도면명	창호일람표3
	시설/공구				△					축척	1/40		
	건축분야	건축공사	건설단계	시공단계	△	2013.09.10		영지대학교 한옥기술개발연구원		도면번호	D-704	편철번호	225
					개정번호	날짜	개정내용	작성자	검토자	확인자			

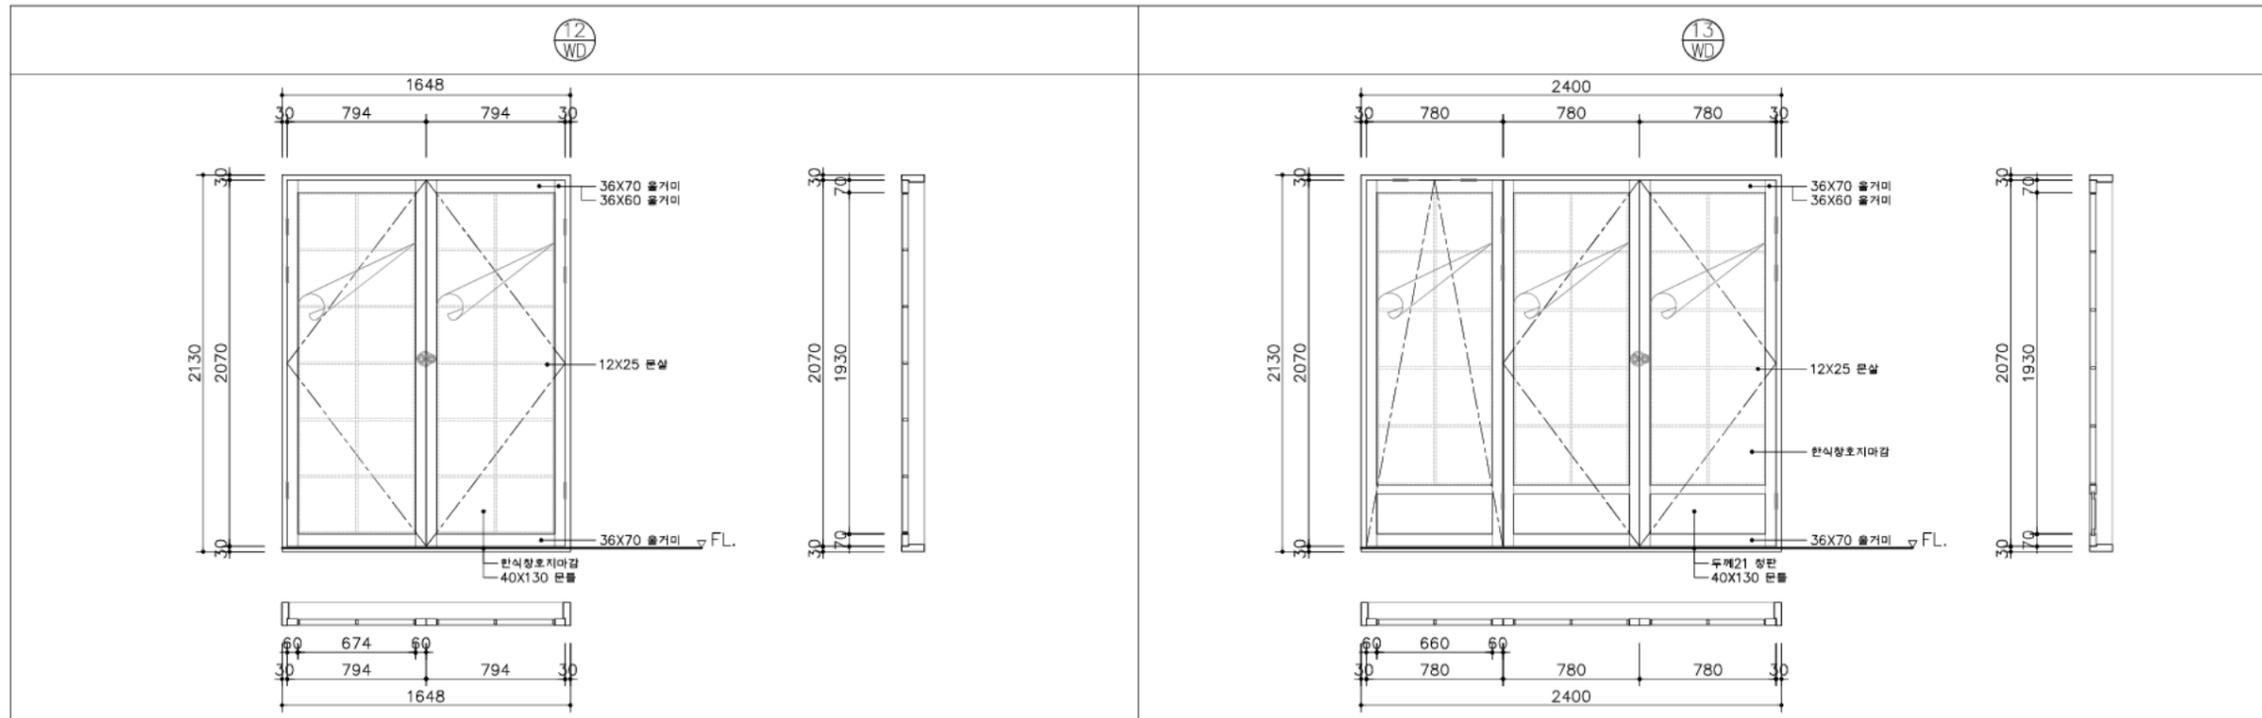

위 치	2층 방	철 들	문고리 1조, 들켜귀 6EA	??	2층 누마루	??	문고리 3조, 들켜귀 8EA, 분합들의 2EA, 꽃이쇠 2EA
개 소	1개소	마 감	한식창호지마감	??	1개소	??	한식창호지마감




위 치	1, 2층 욕실	철 들	제작자 일식
개 소	4개소	마 감	ABS수지도어

창호일람표4
A3:1/NONE

국토교통부 국토교통과학기술진흥원	사업명	은평구 시범한옥 건축공사				△					위치정보		도면명	창호일람표4
	시설/공구					△					축척	1/40		
	건축분야	건축공사	건설단계	시공단계	△	2013.09.10	영지대학교 한옥기술개발연구단				도면번호	D-705	편철번호	226
					개칭번호	날짜	개칭내용	작성일자	검토일자	확인일자				



1층 평면도


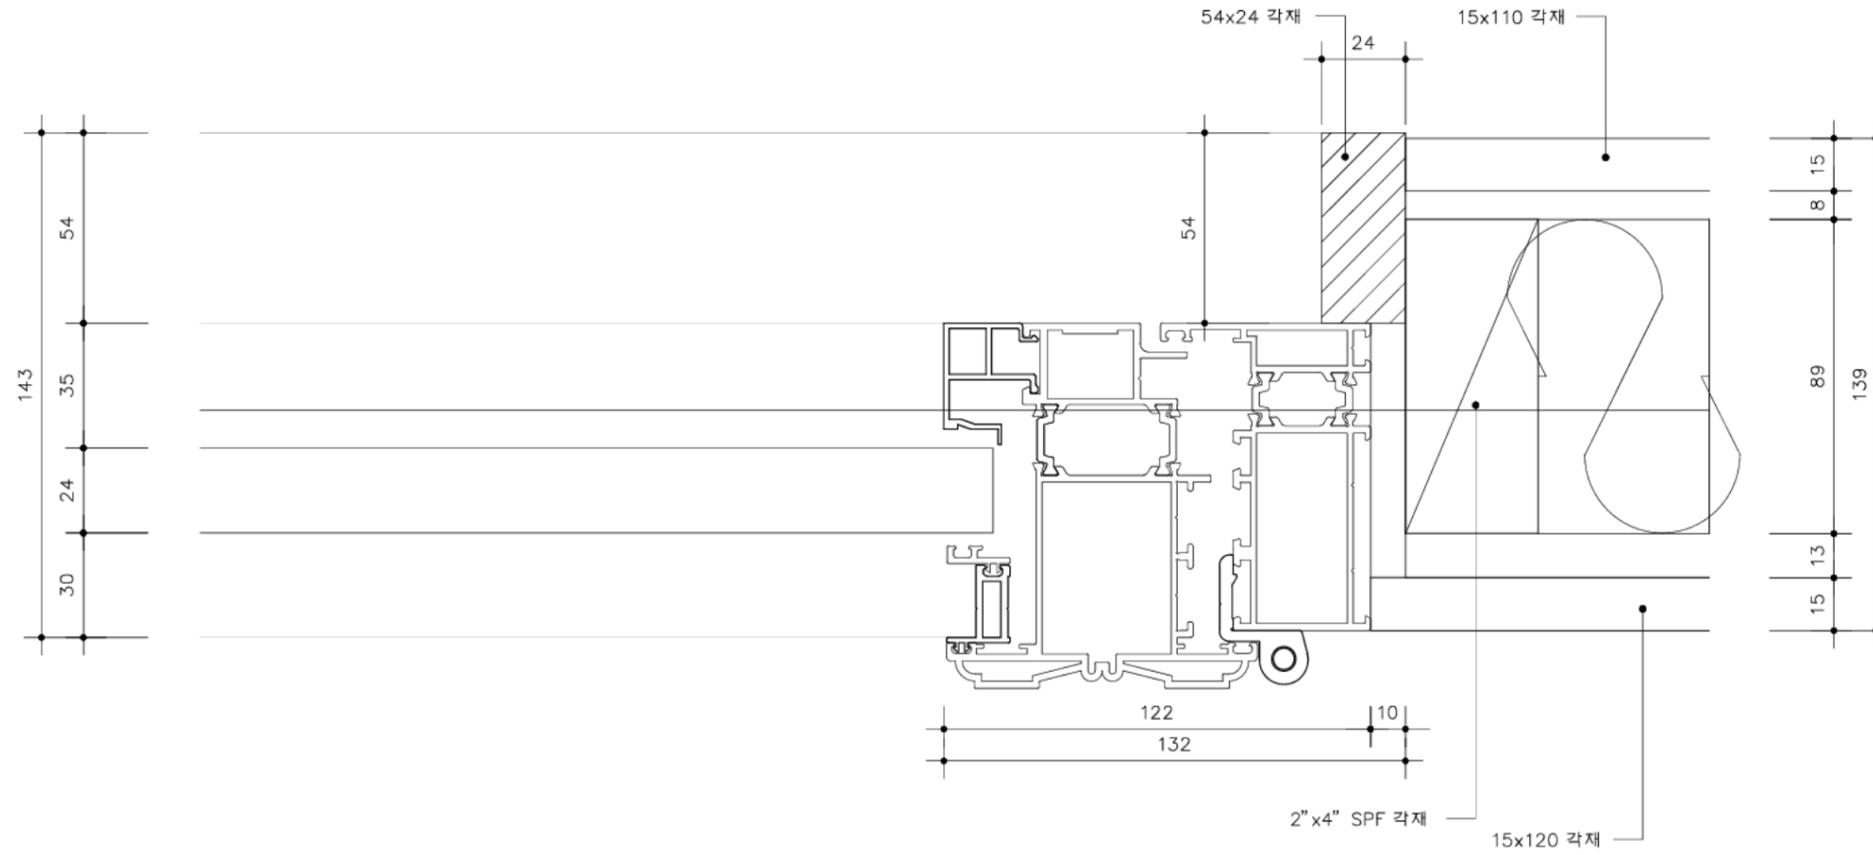


1층 거실 알루미늄시스템 창호

창호 집합상세도 1

SCALE=A3 :1/2

국토교통부	사업명	은평구 시범한옥 건축공사				△					위치정보		도면명	창호 집합상세도 1
	시설/공구					△					축척	1/2	도면번호	D-706
국토교통과학기술진흥원	건축분야	건축공사	건설단계	시공단계	개칭번호	2013.09.10	날짜	개칭내용	명지대학교 한옥기술개발연구단	작성일자	검토일자	확인일자	편철번호	227

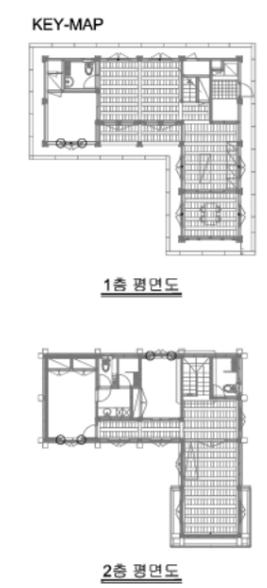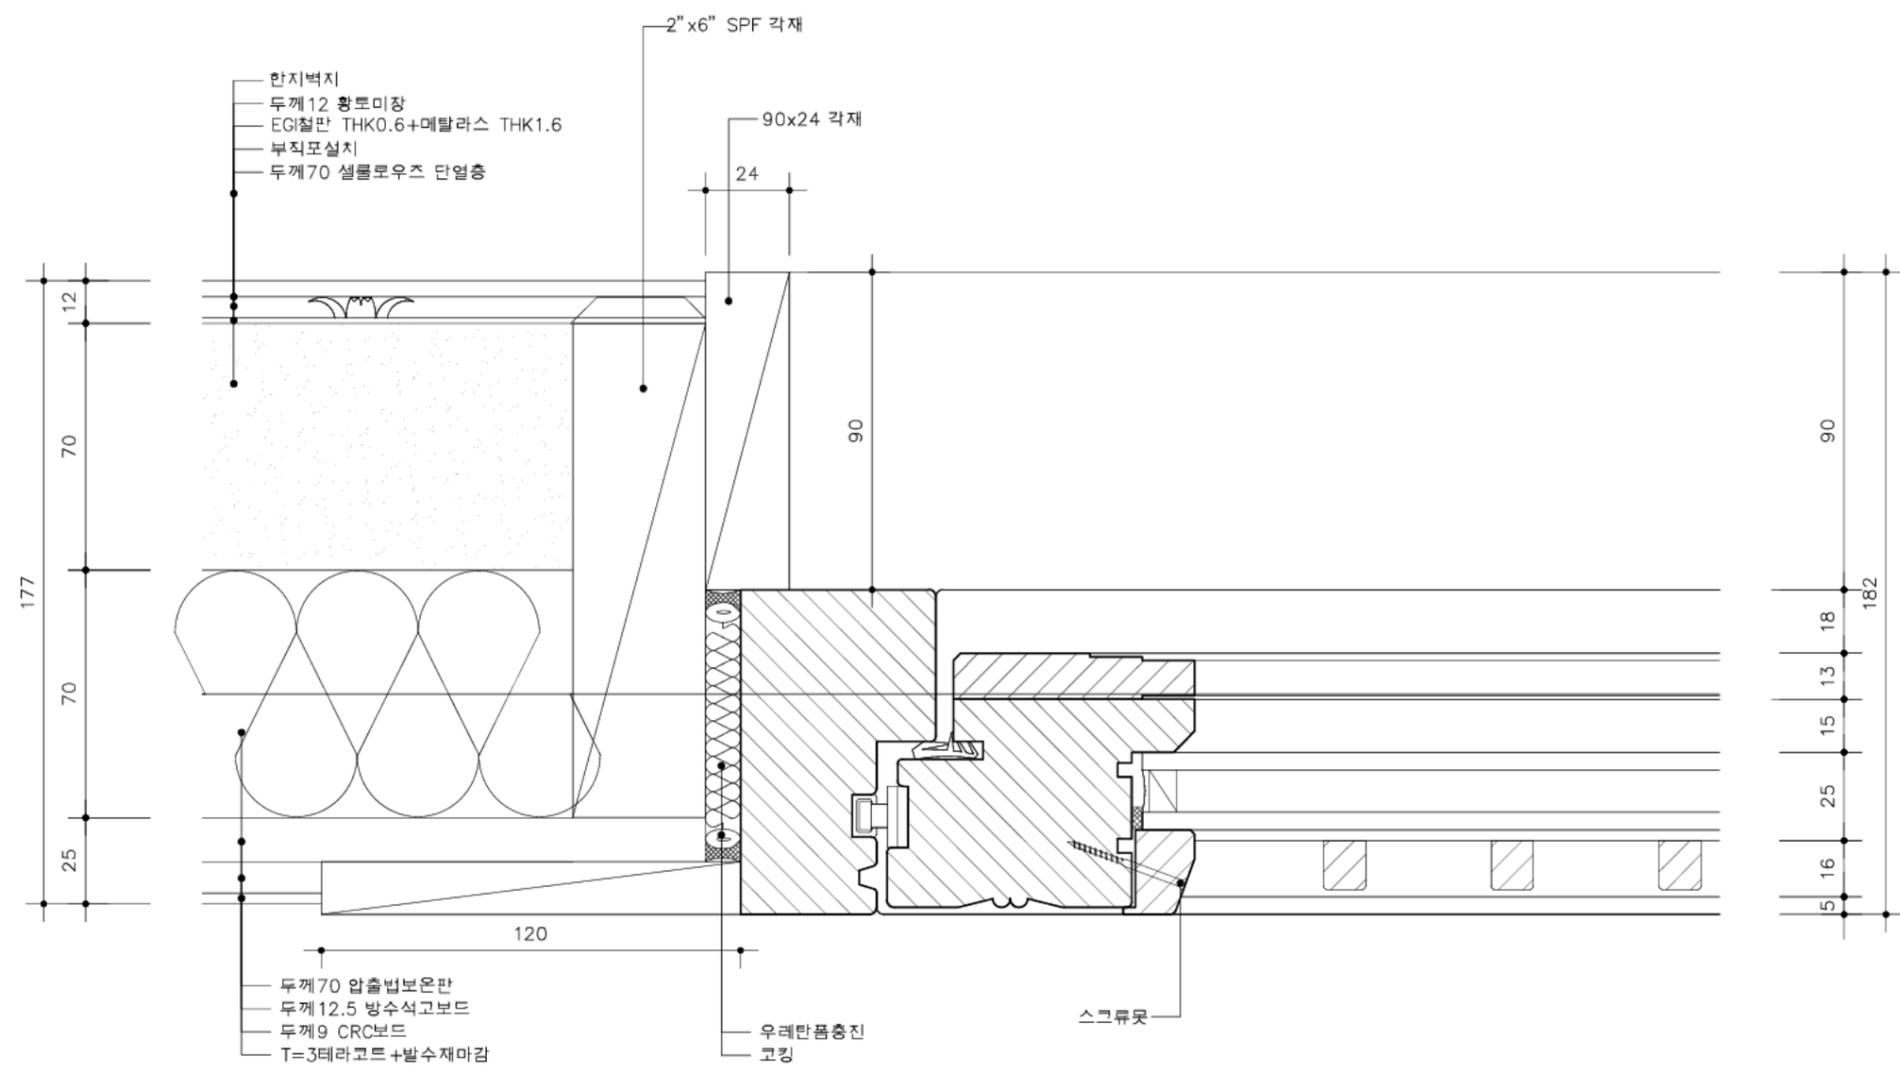

1층 방 목재시스템 창호


창호 집합상세도 2

SCALE=A3 : 1/2


국토교통부 국토교통과학기술진흥원	사업명	은평구 시범한옥 건축공사				△					위치정보		도면명	창호 집합상세도 2
	시설/공구					△						축척	1/2	도면번호
	건축분야	건축공사	건설단계	시공단계	개청번호	2013.09.10	날짜	개청내용	명지대학교 한옥기술개발연구단	작성일자	검토일자	확인일자	편철번호	228



1층 평면도

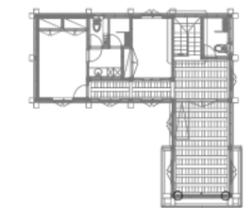

2층 평면도

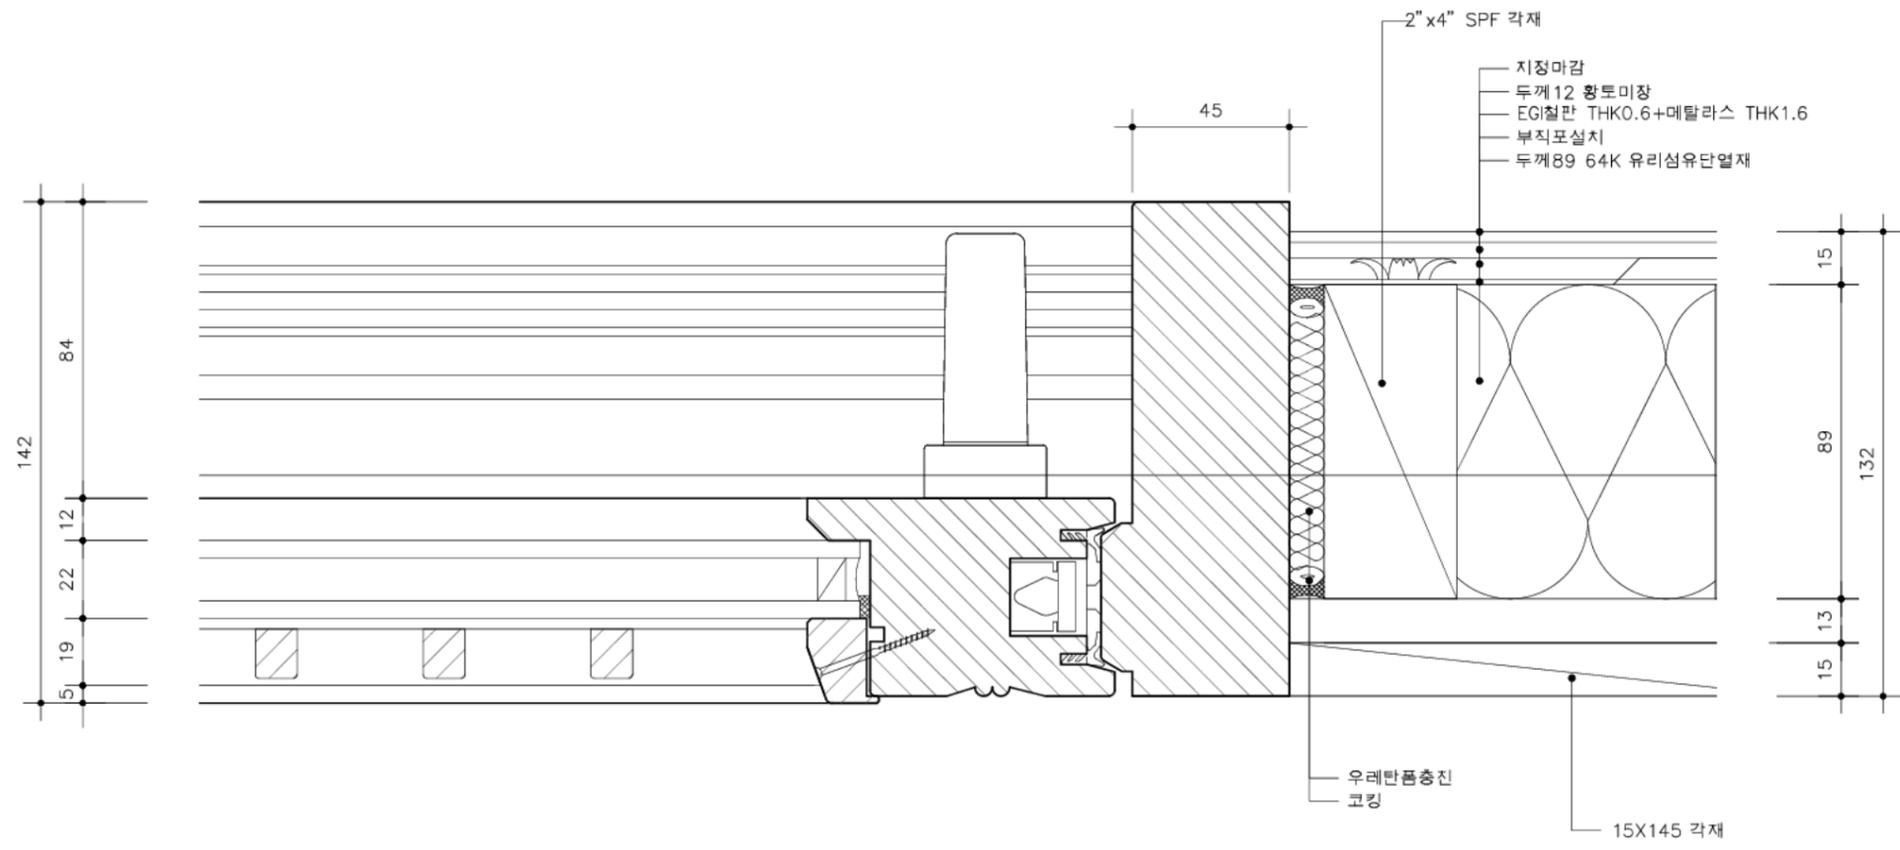

1층 거실 목재시스템 창호 1


창호 집합상세도 3

SCALE=A3 : 1/2


	사업명	은평구 시범한옥 건축공사				△					위치정보		도면명	창호 집합상세도 3		
	시설/공구					△					축척	1/2				
	건축분야	건축공사	건설단계	시공단계	개칭번호	2013.09.10	날짜	개칭내용	명지대학교 한옥기술개발연구단	작성일자	검토일자	확인일자	도면번호	D-708	편철번호	229



1층 평면도

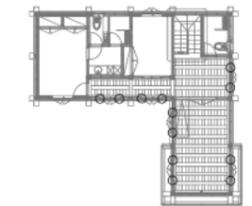

2층 평면도

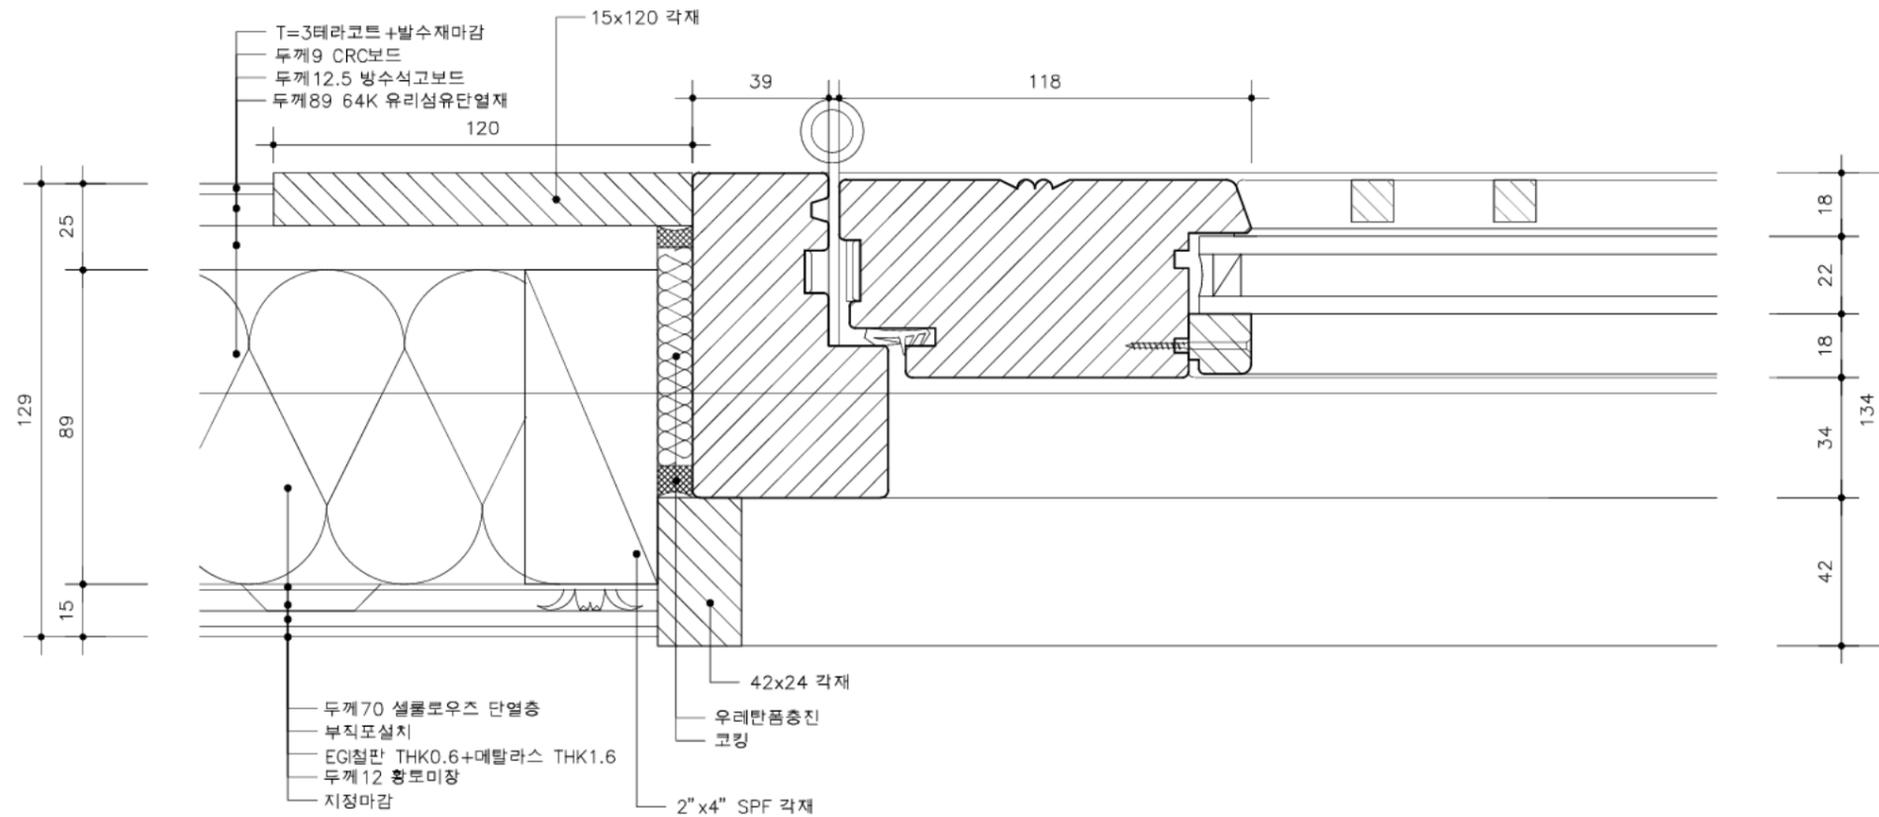


1층 거실 목재시스템 창호 2


창호 집합상세도 4

SCALE=A3 :1/2

	사업명	은평구 시범한옥 건축공사										위치정보	도면명	창호 집합상세도 4		
	시설/공구											축척			1/2	
	건축분야	건축공사	건설단계	시공단계								도면번호	D-709			230
					개정번호	날짜	개칭내용	작성일자	검토일자	확인일자						

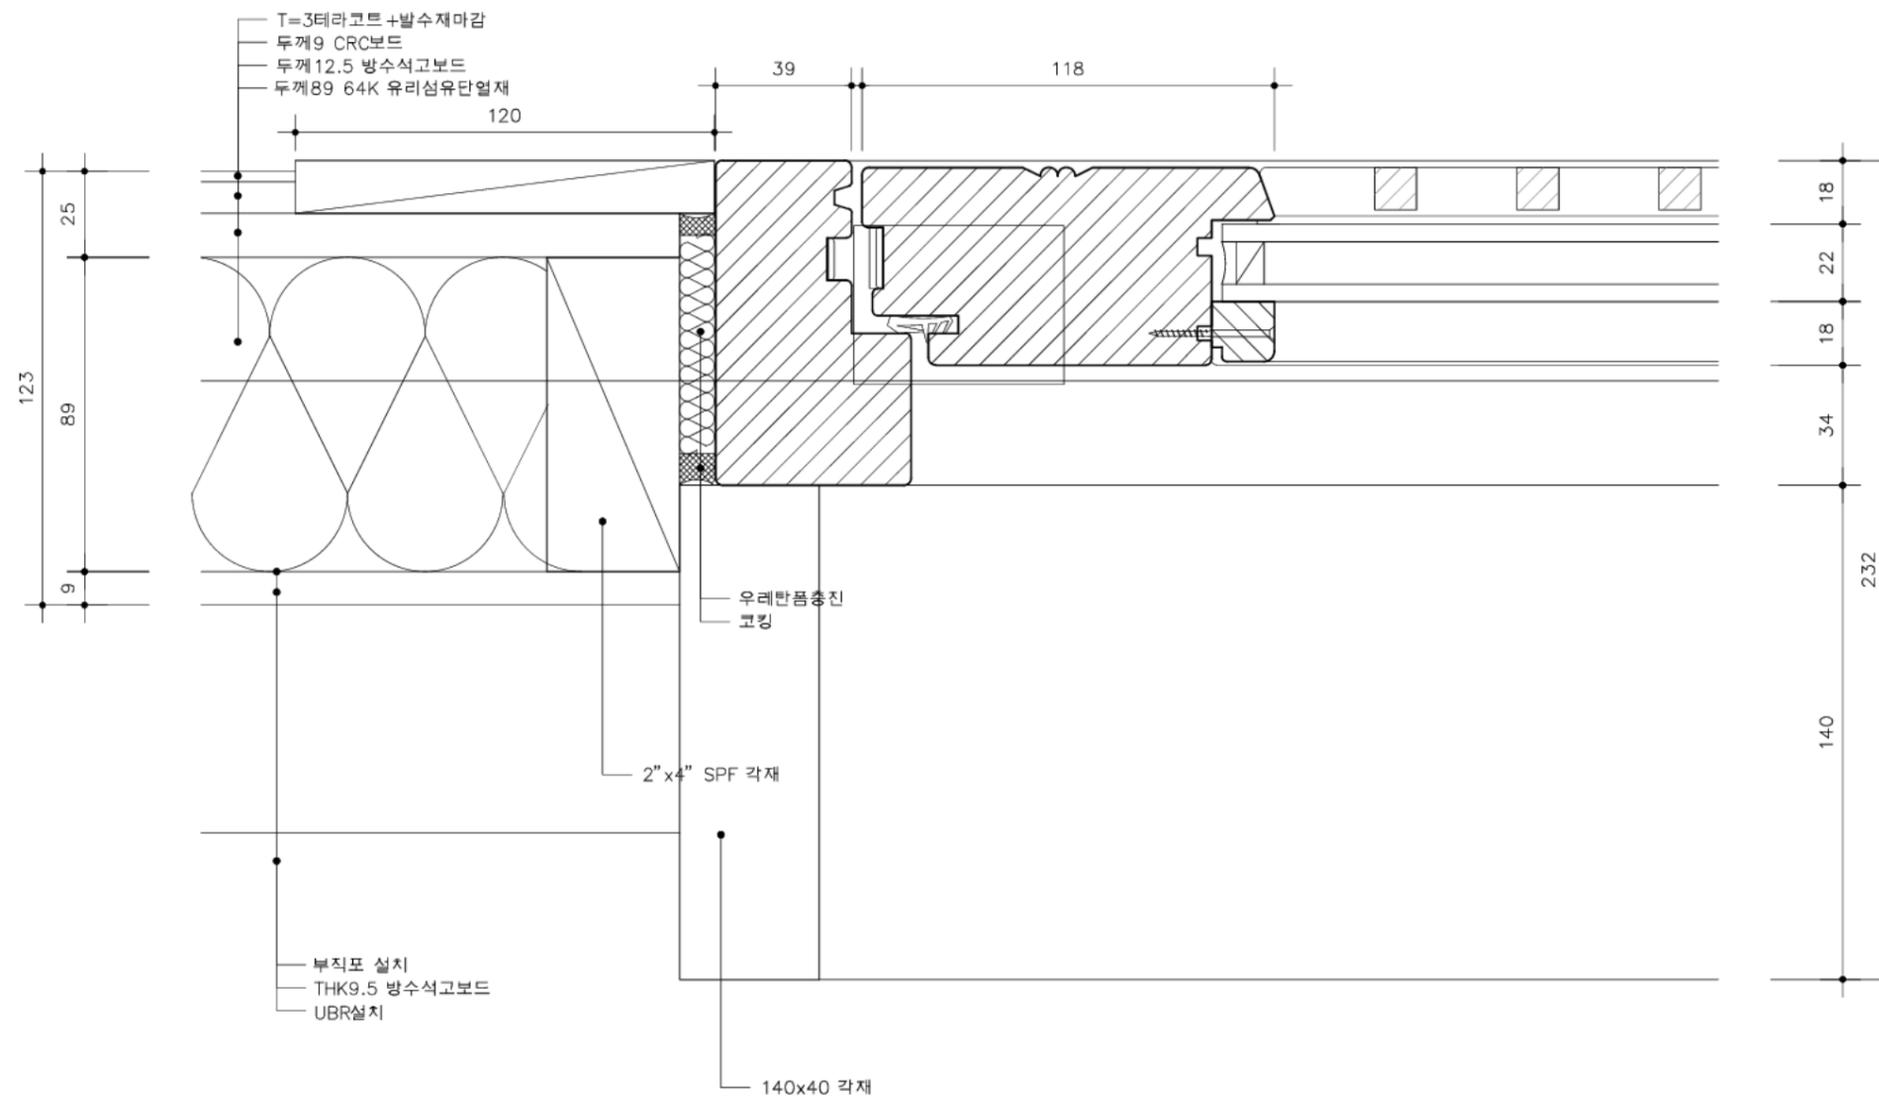

1층 평면도

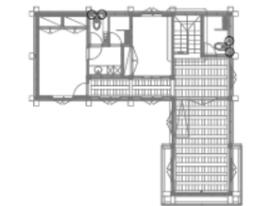

2층 평면도


1층 화장실 목재시스템 창호

창호 집합상세도 5


SCALE=A3 : 1/2

	사업명	은평구 시범한옥 건축공사					위치정보			창호 집합상세도 5		
	시설/공구							축척		1/2		도면번호
	건축분야	건축공사	건설단계	시공단계								
					2013.09.10	날짜	개칭내용	작성일자	검토일자	확인일자		


KEY-MAP

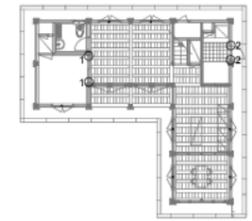

1층 평면도

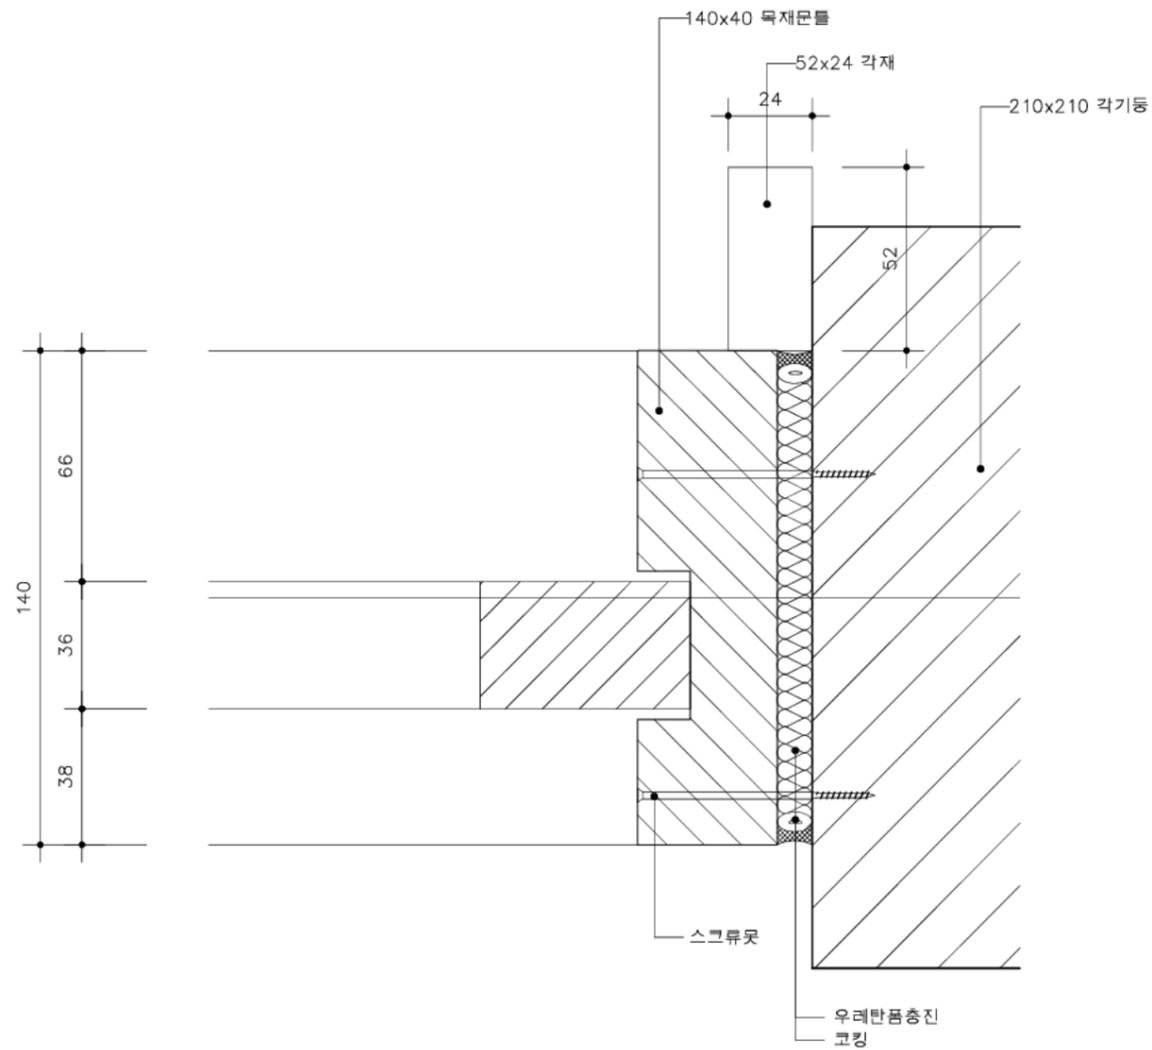

1층 방/거실 목재 창호(1)

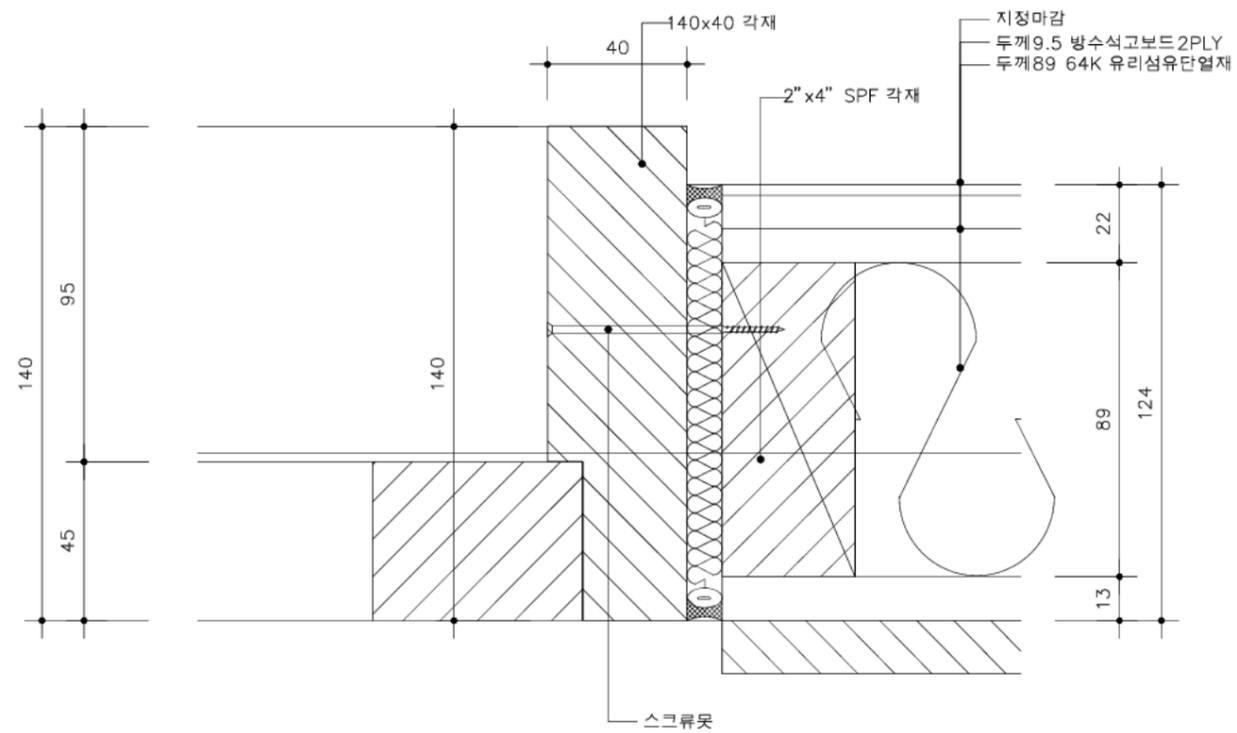


1층 다용도실 목재 창호(2)

창호 집합상세도 6


SCALE=A3 :1/2

	사업명	은평구 시범한옥 건축공사				△					위치정보		도면명	창호 집합상세도 6
	시설/공구					△					축척	1/2		
	건축분야	건축공사	건설단계	시공단계	△	2013.09.10		명지대학교 한옥기술개발연구단			도면번호	D-711	편철번호	232
					개정번호	날짜	개정내용	작성일자	검토일자	확인일자				


KEY-MAP

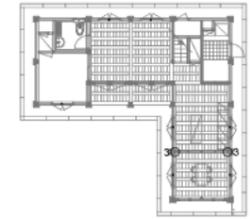


1층 평면도

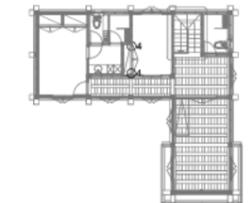

2층 평면도

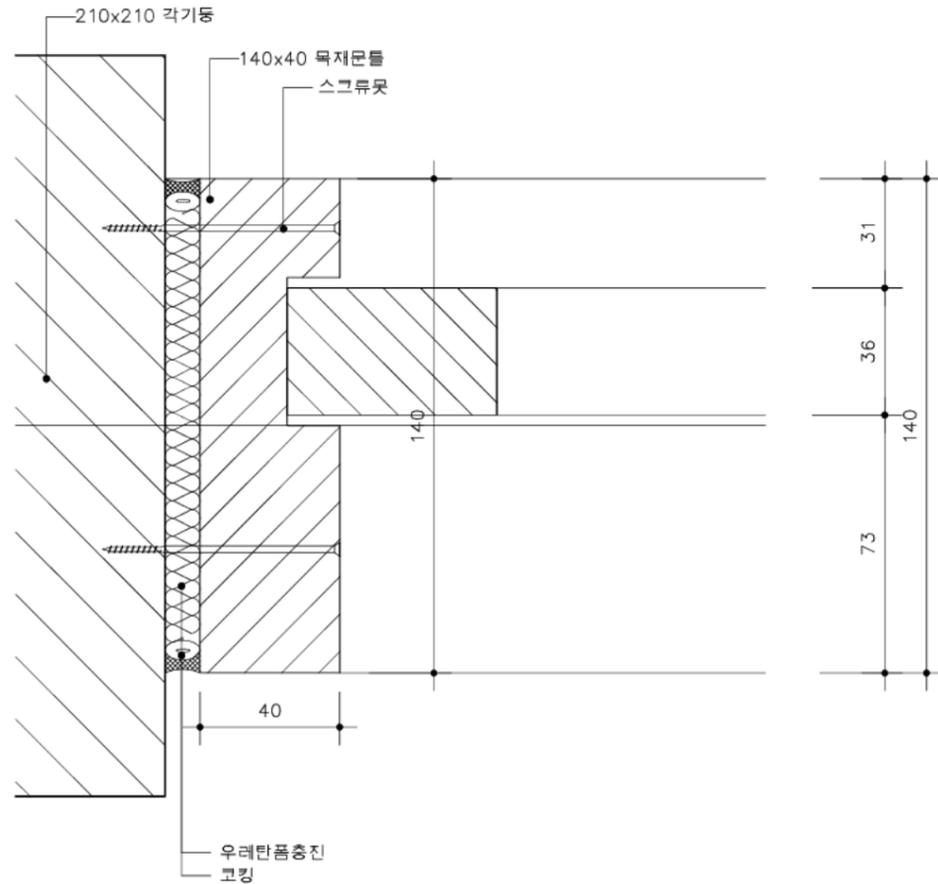

1층 주방/다실 목재 창호(3)

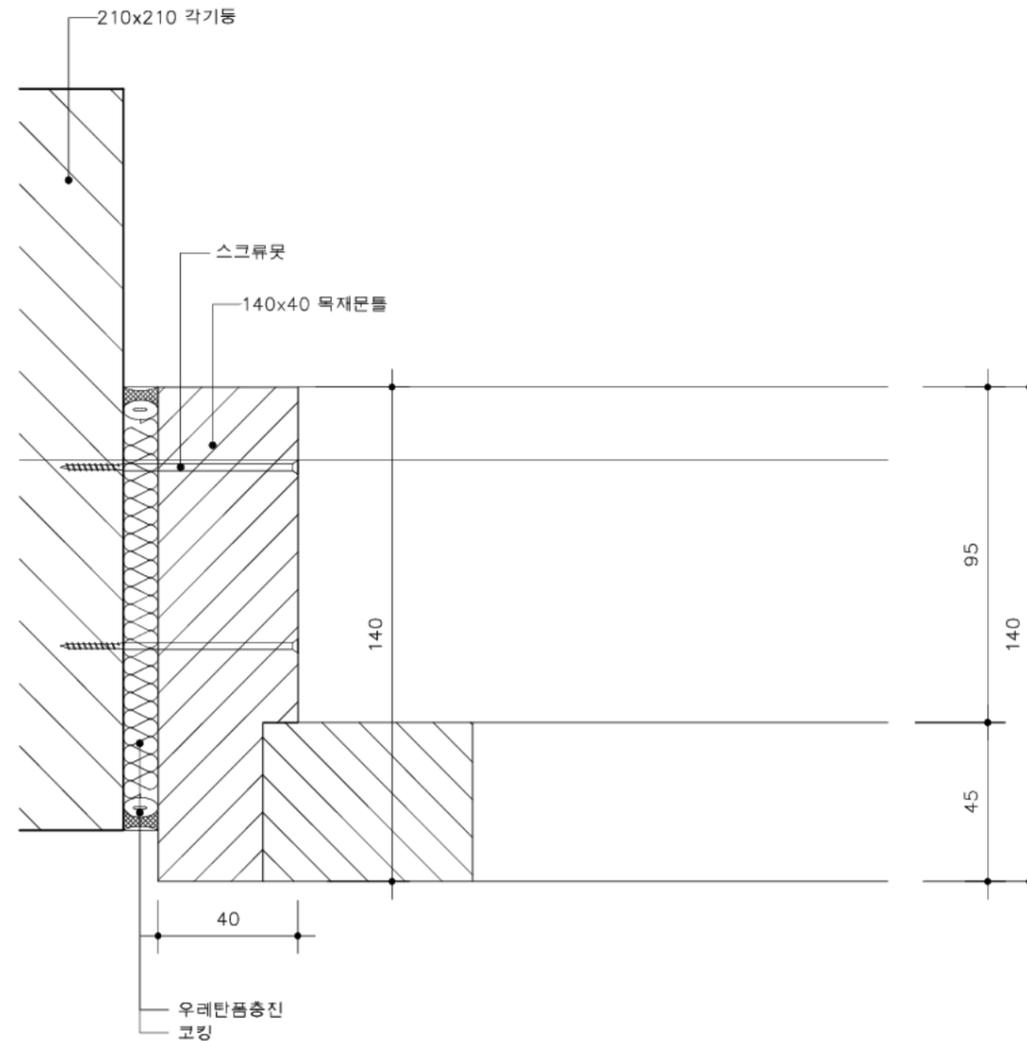


2층 방/수납 목재 창호(4)

창호 집합상세도 7


SCALE=A3 :1/2

	사업명	은평구 시범한옥 건축공사				△					위치정보		도면명	창호 집합상세도 7
	시설/공구					△					축척	1/2		
	건축분야	건축공사	건설단계	시공단계	△	2013.09.10		명지대학교 한옥기술개발연구단			도면번호	D-712	편철번호	233
					개정번호	날짜	개정내용	작성자	검토자	확인자				


KEY-MAP

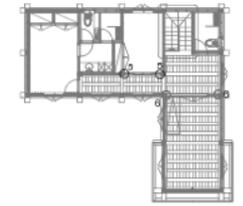

1층 평면도

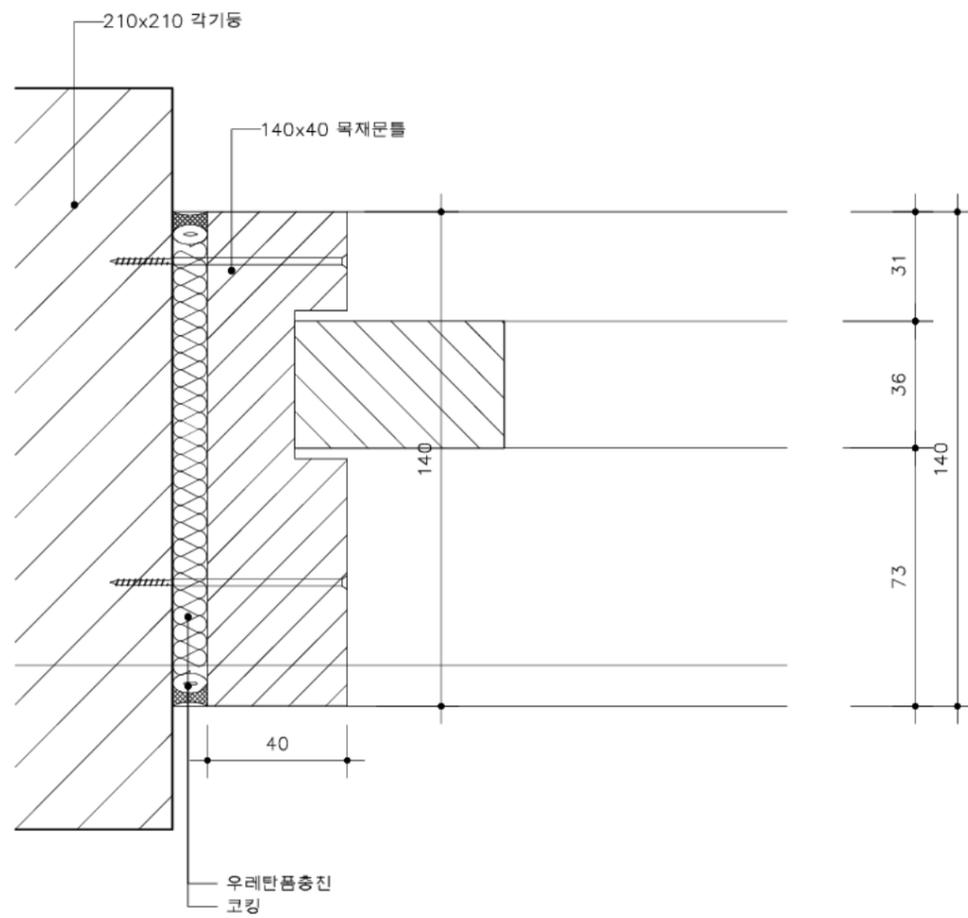

2층 방/복도 목재 창호(5)

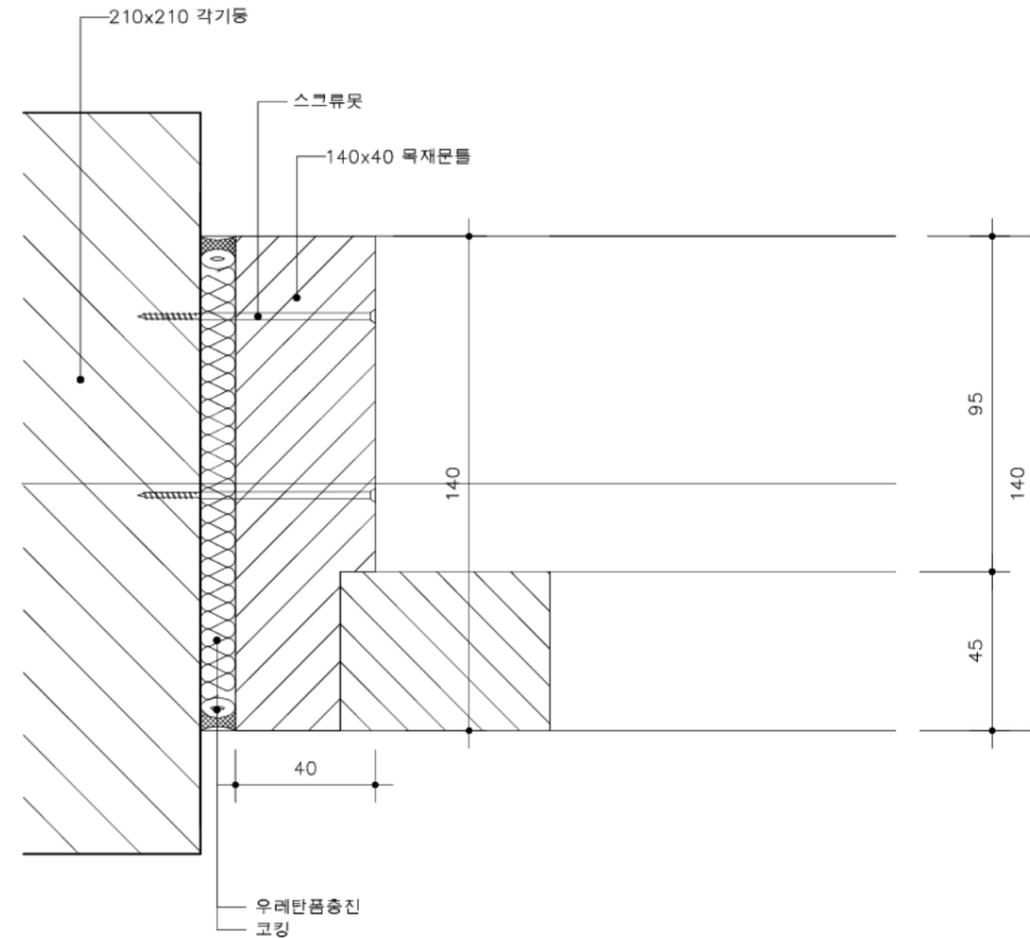


2층 누마루/간이주방 목재 창호(6)

창호 집합상세도 8


SCALE=A3 :1/2

국토교통부 국토교통과학기술진흥원	사업명	은평구 시범한옥 건축공사				△					위치정보		도면명	창호 집합상세도 8
	시설/공구					△						축척	1/2	도면번호
건축분야	건축공사	건설단계	시공단계		개청번호	2013.09.10	날짜	개청내용	명지대학교 한옥기술개발연구단	작성일자	검토일자	확인일자	편철번호	234

KEY-MAP

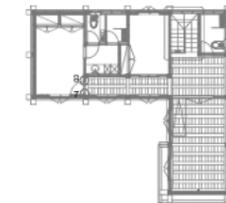

1층 평면도

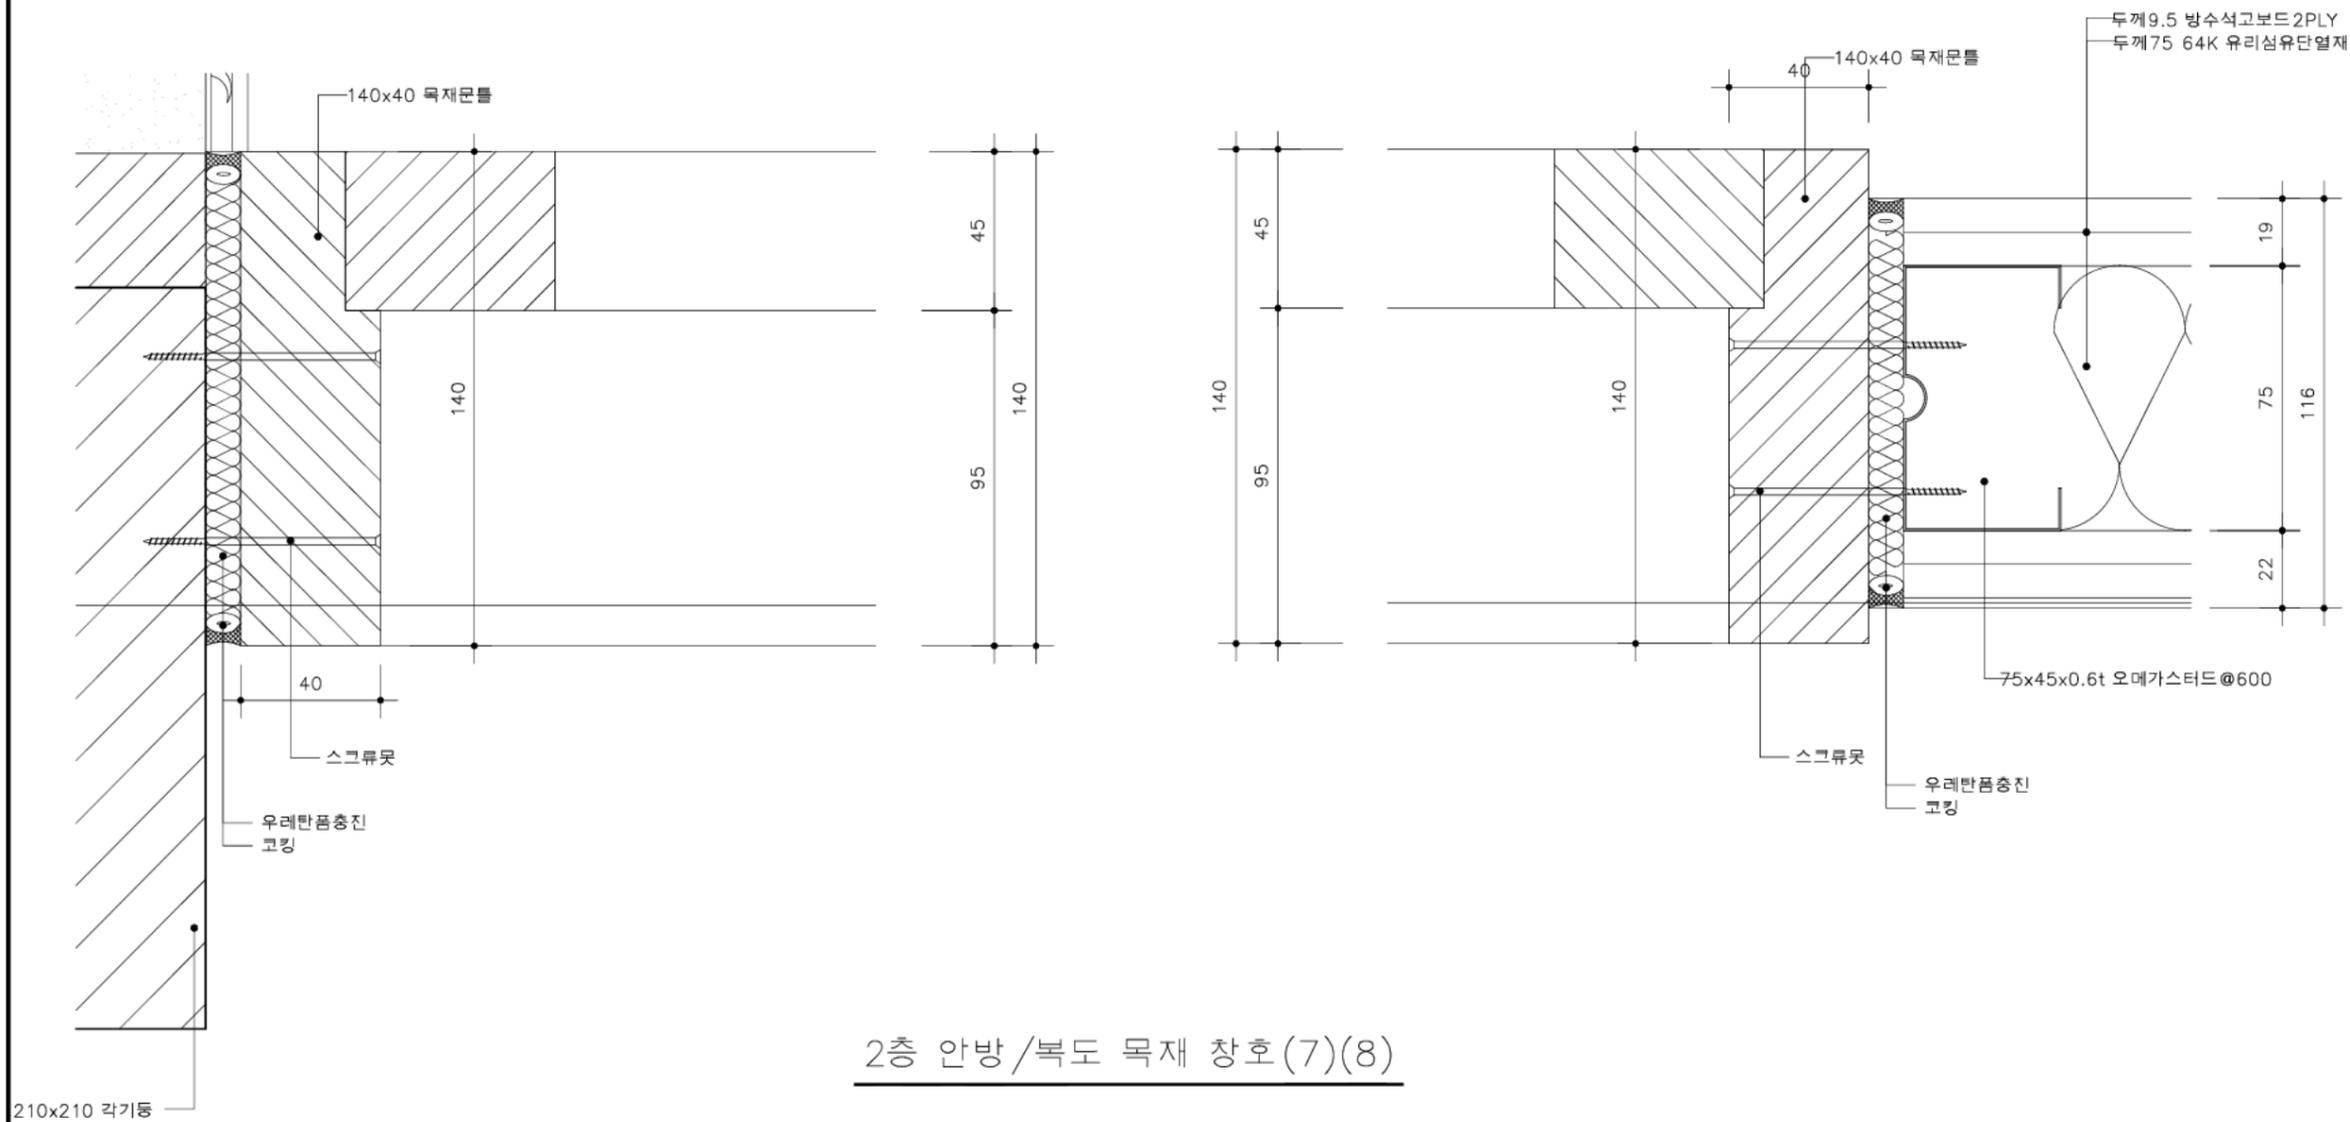


2층 안방/복도 목재 창호 (7)(8)

창호 집합상세도 9


SCALE=A3 :1/2

국토교통부	사업명	은평구 시범한옥 건축공사				△					위치정보		도면명	창호 집합상세도 9
	시설/공구					△						축척	1/2	
국토교통과학기술진흥원	건축분야	건축공사	건설단계	시공단계	개청번호	2013.09.10	날짜	개청내용	명지대학교 한옥기술개발연구단	작성일자	검토일자	확인일자	도면번호	D-714
					개정번호								도면번호	D-714
													편철번호	235

KEY-MAP

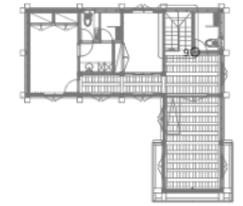

1층 평면도

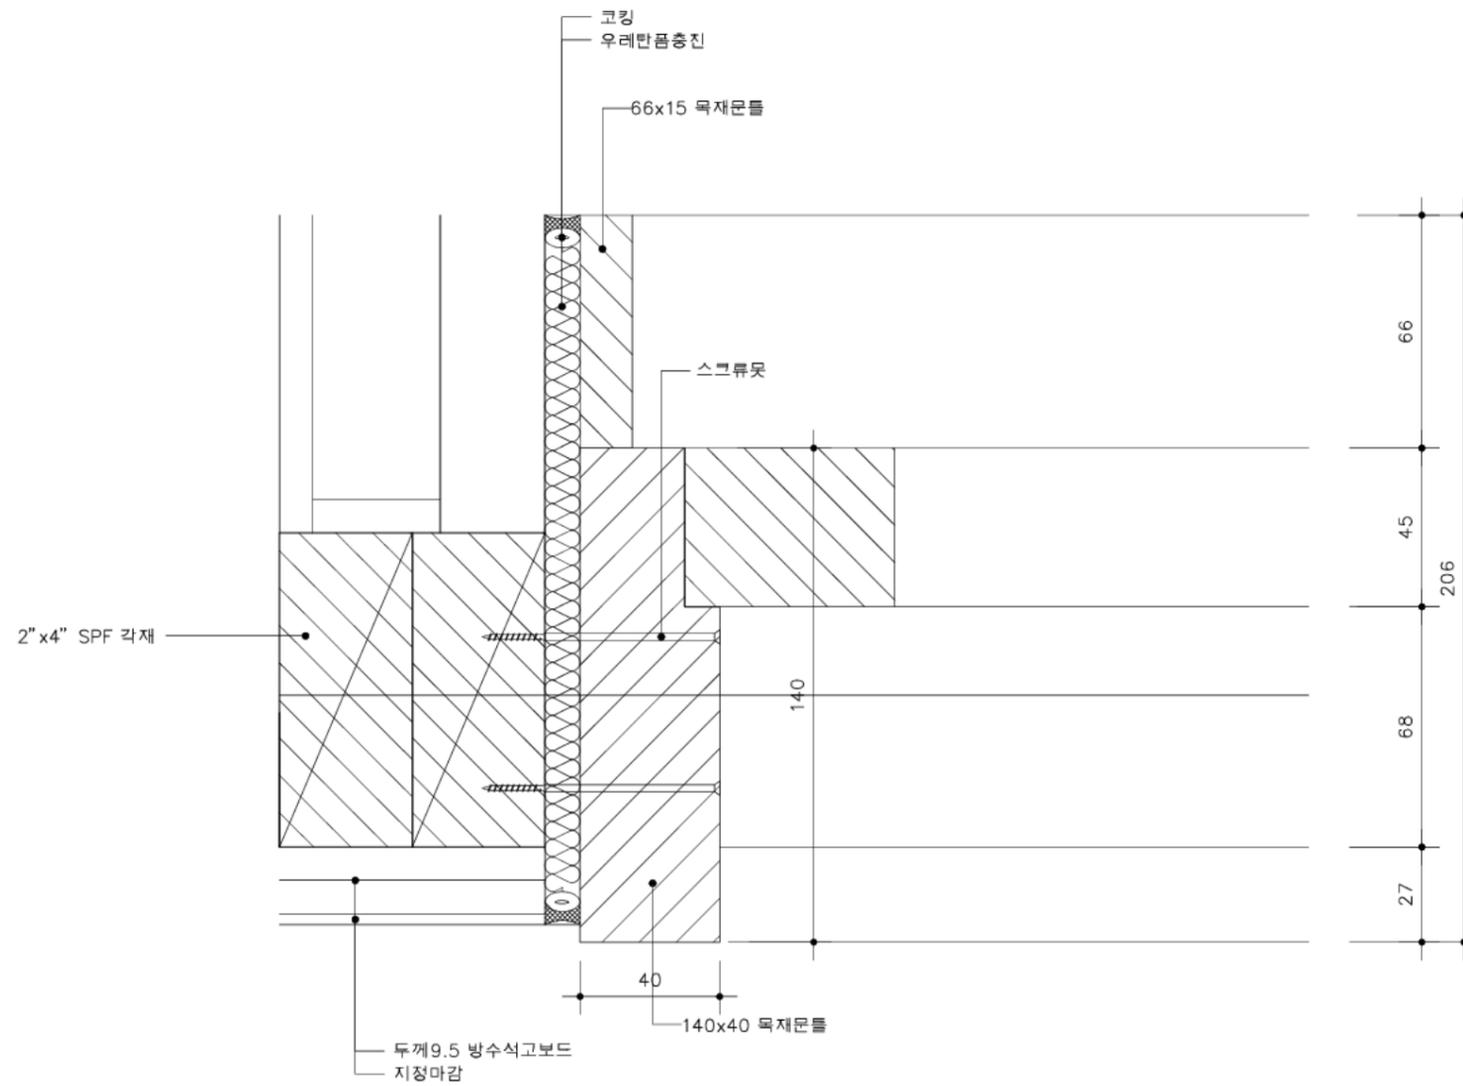


2층 방/복도 목재 창호(9)


창호 접합상세도 10

SCALE=A3 :1/2

국토교통부	사업명	은평구 시범한옥 건축공사				△					위치정보		도면명	창호접합상세도 10
	시설/공구					△						축척	1/2	
국토교통과학기술진흥원	건축분야	건축공사	건설단계	시공단계	2013.09.10	개칭번호	날짜	개칭내용	명지대학교 한옥기술개발연구단	작성일자	검토일자	확인일자	도면번호	D-715
													편철번호	236

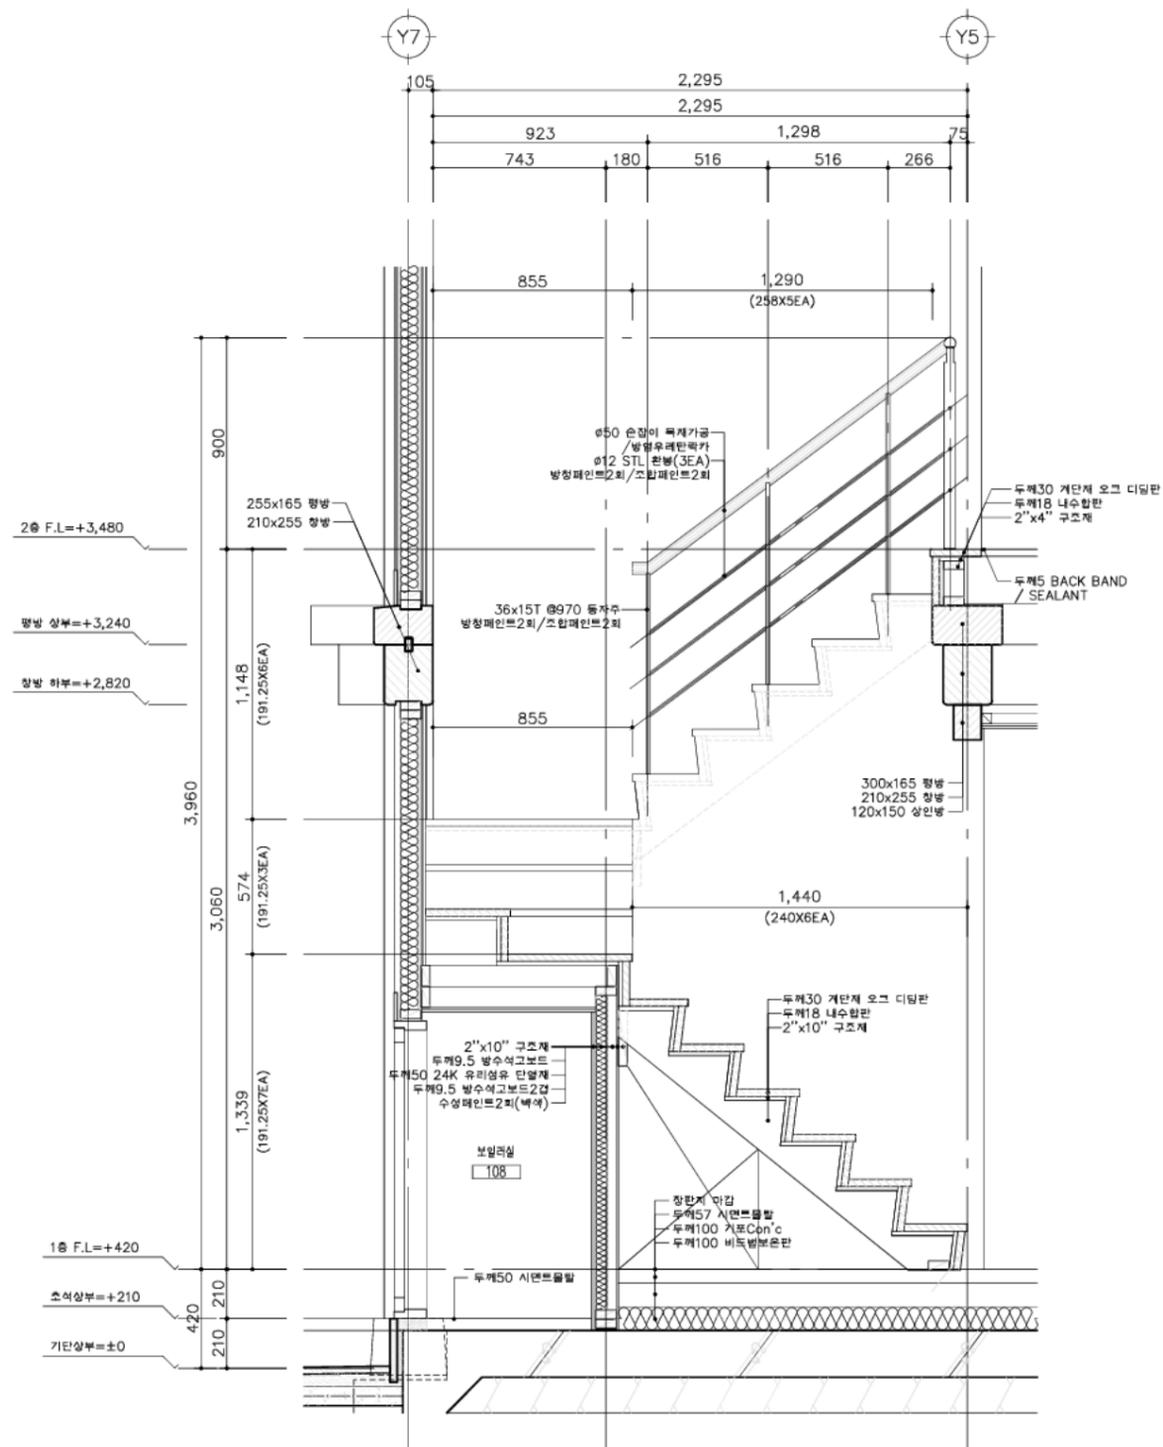


계단 단면도1

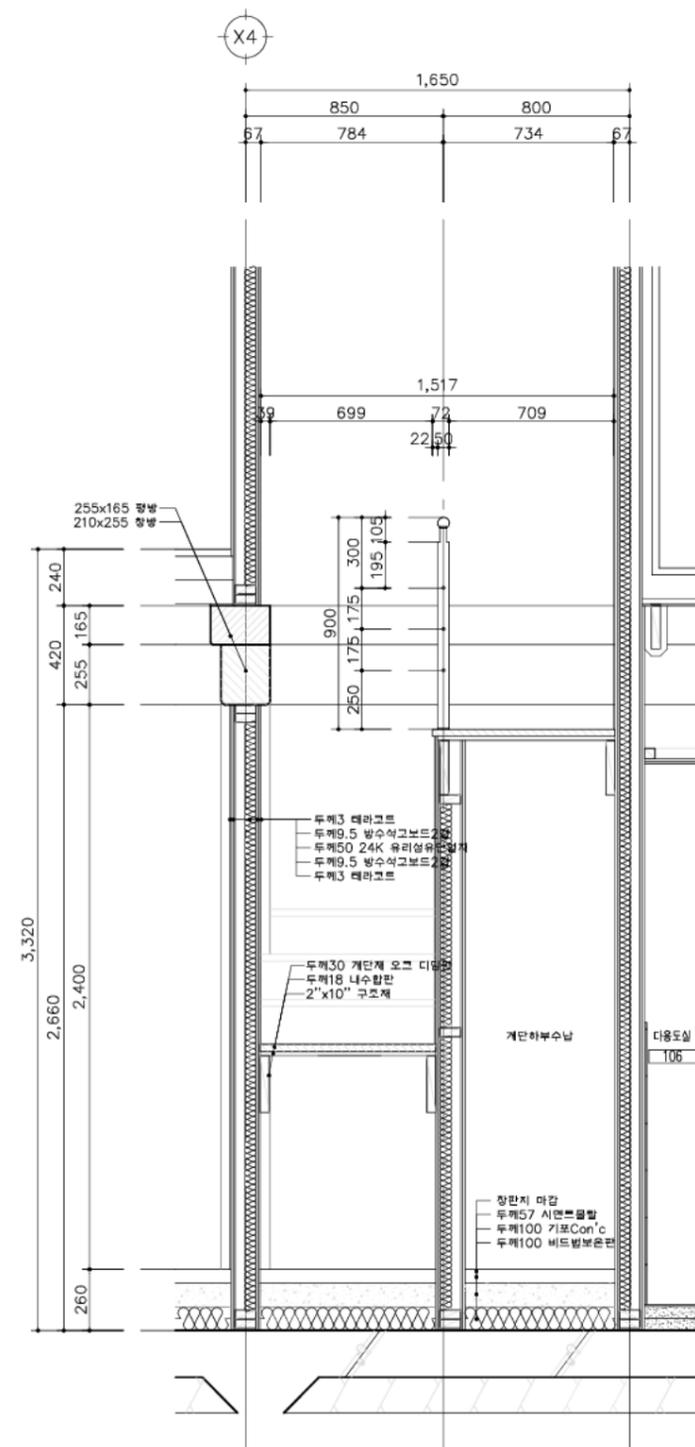


계단 단면도2

계단 단면상세도
SCALE=A3:1/30

국토교통부 국토교통과학기술진흥원	사업명	은평구 시범한옥 건축공사			△					위치정보			
	시설/공구				△					축척	1/30	도면명	계단 단면상세도
	건축분야	건축공사	건설단계	시공단계	△	2013.09.10		명지대학교 한옥기술개발연구원		도면번호	D-801	편철번호	237
					△	날짜	개정내용	작성지	검토자	확인자			

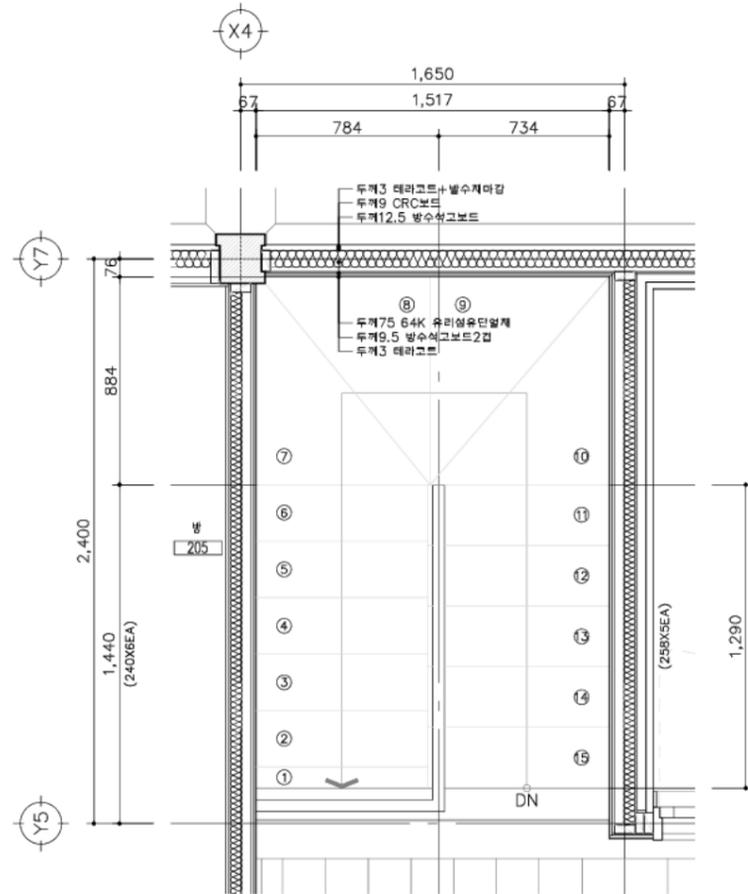

2층 평면 상세도

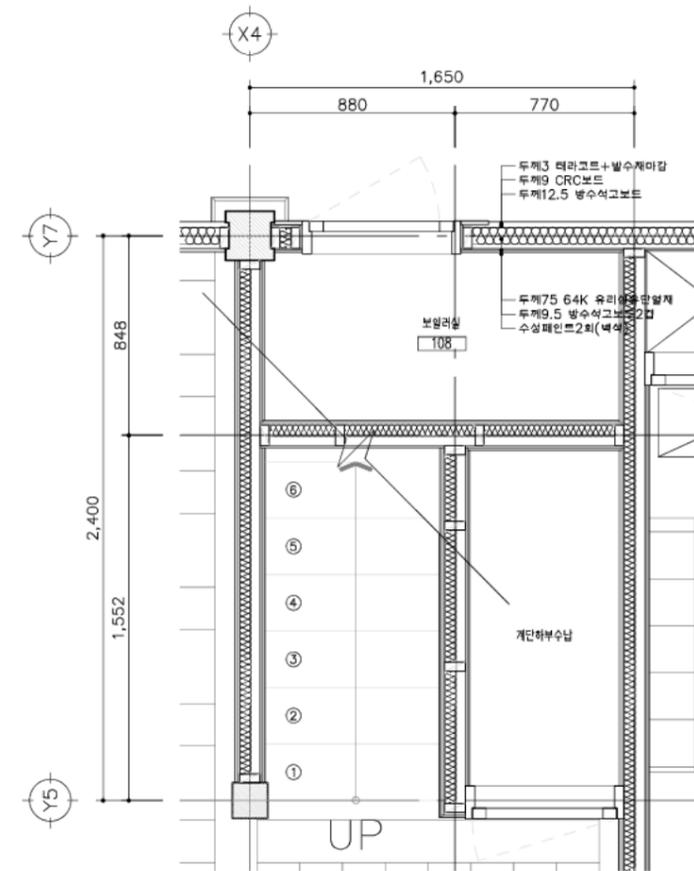


1층 평면 상세도

계단 평면상세도


SCALE=A3:1/30

국토교통부 국토교통과학기술진흥원	사업명	은평구 시범한옥 건축공사			△					위치정보		도면명	계단 평면상세도
	시설/공구				△					축척	1/30		
건축분야	건축공사	건설단계	시공단계	△	2013.09.10		명지대학교 한옥기술개발연구원			도면번호	D-802		
				개정번호	날짜	개정내용	작성자	검토자	확인자				

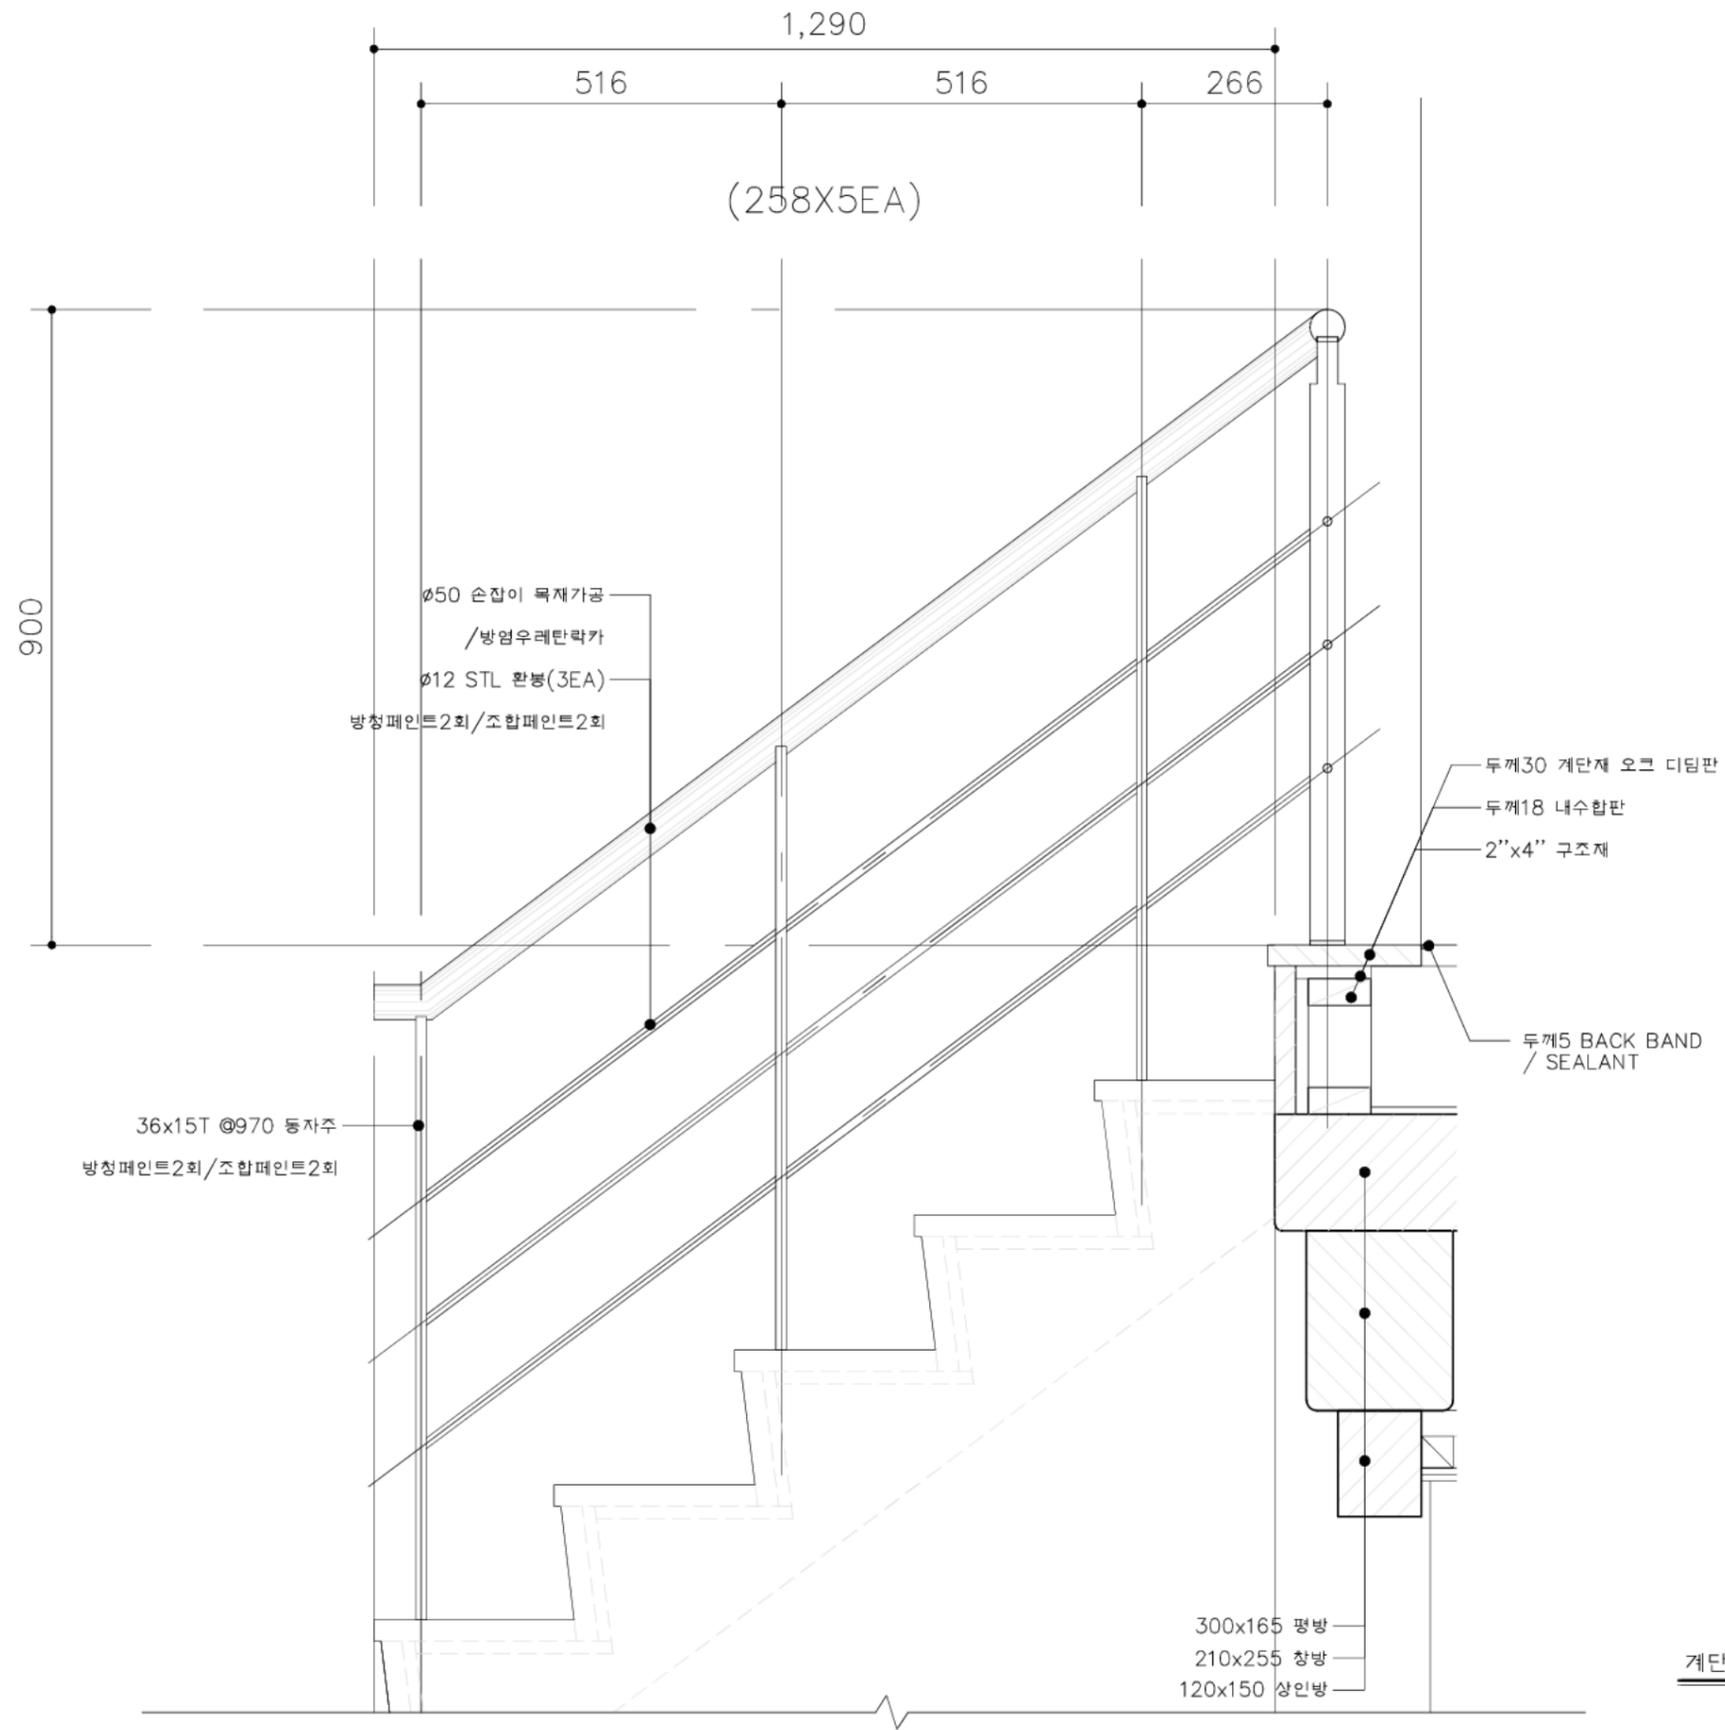


계단 난간 상세도
SCALE=A3:1/10

 국토교통부	사업명	은평구 시범한옥 건축공사			△					위치정보		도면명	계단 난간 상세도	
	시설/공구				△					축척	1/10	도면번호	D-803	
 국토교통과학기술진흥원	건축분야	건축공사	건설단계	시공단계	△	2013.09.10	날짜	개정내용	명지대학교 한옥기술개발연구원	작성지	검토자	확인자	편철번호	239
					개정번호									

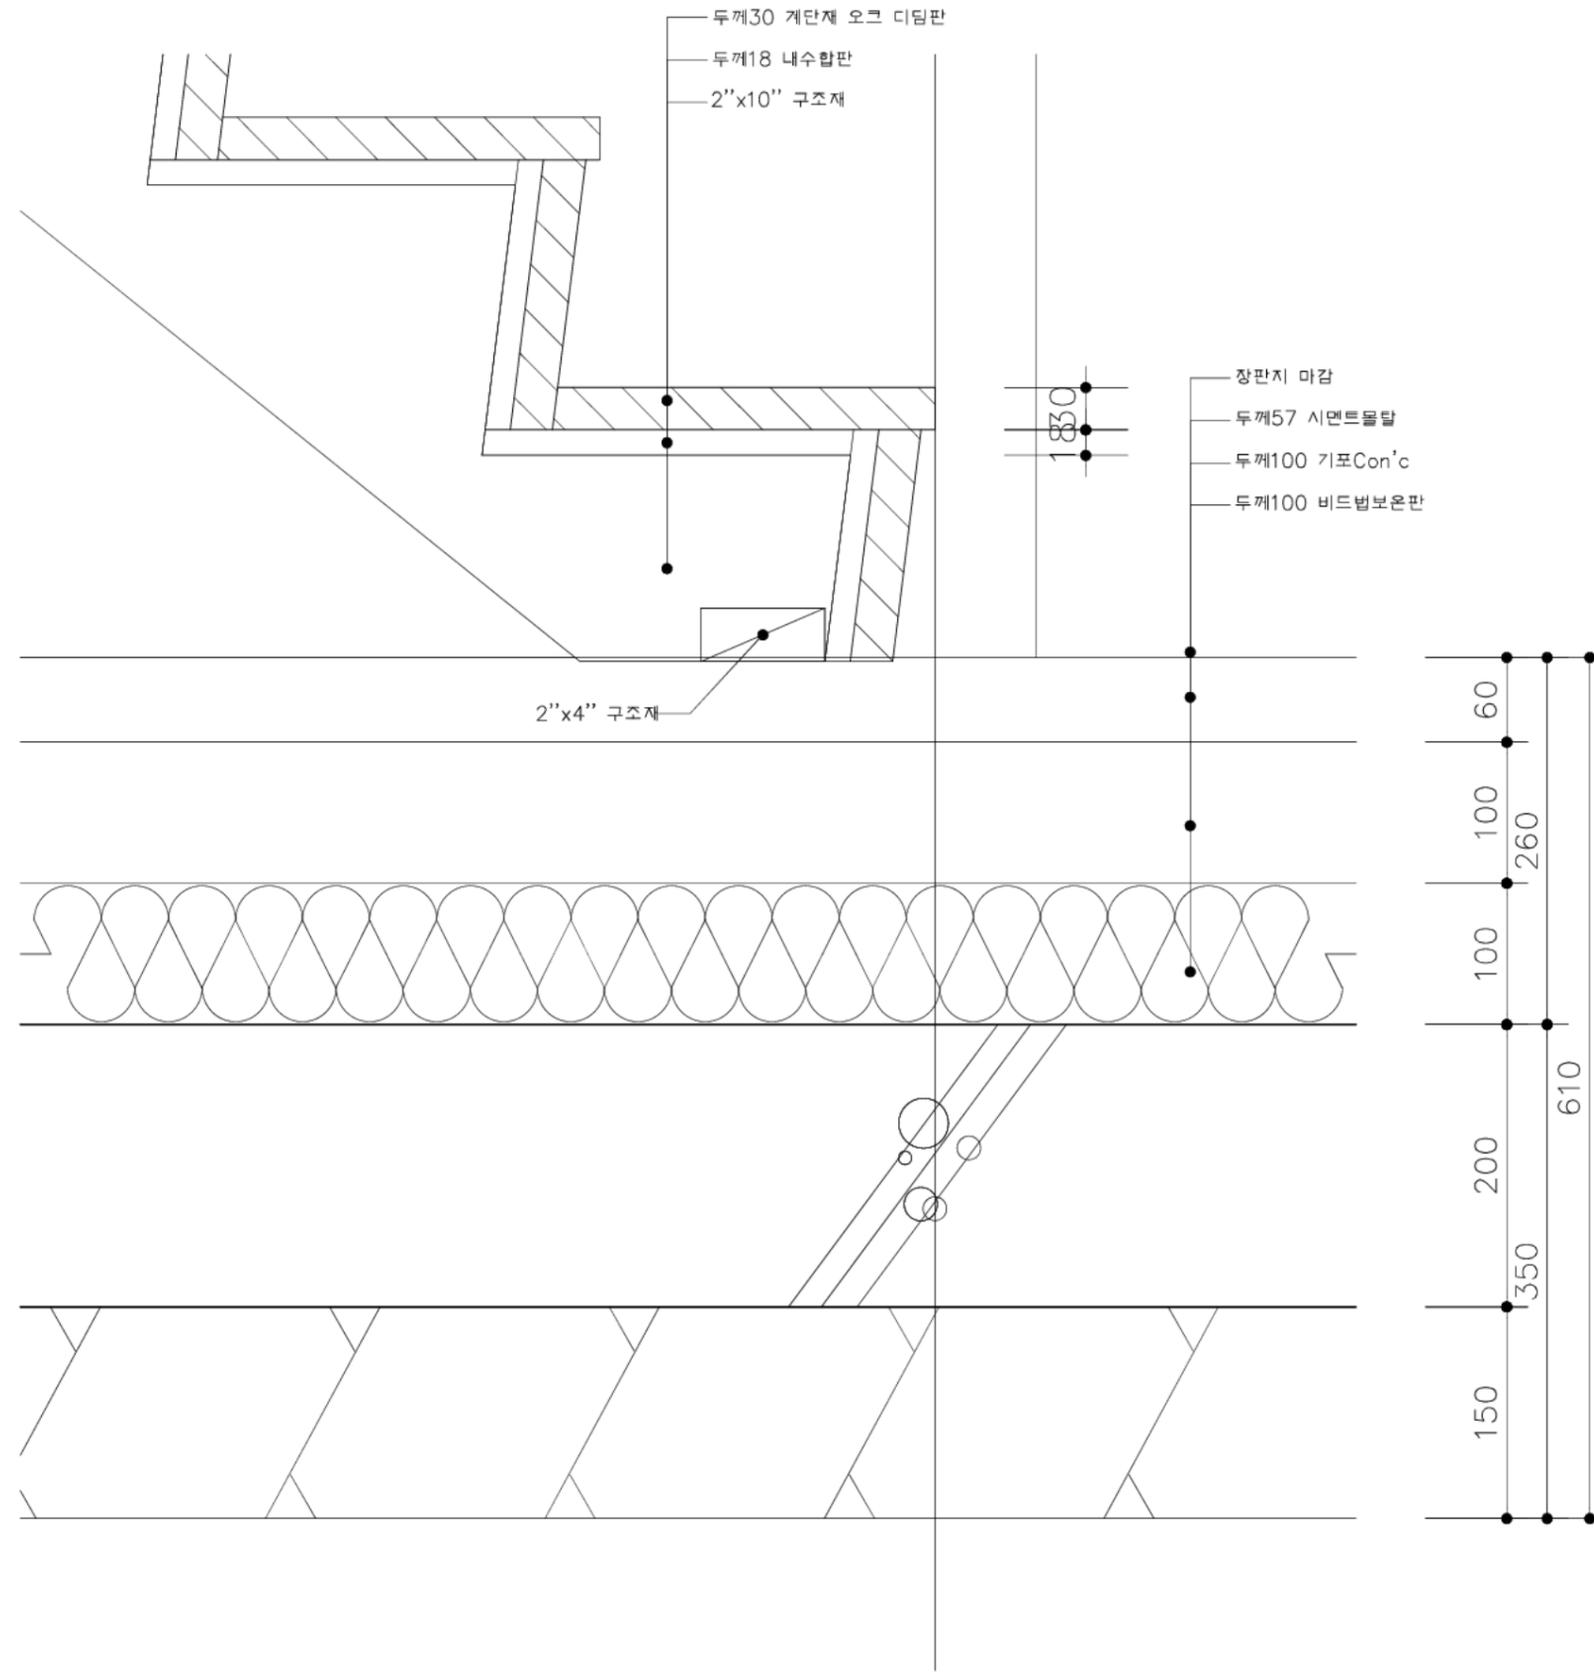


계단 상세도1
 SCALE=A3:1/5

국토교통부 국토교통과학기술진흥원	사업명	은평구 시범한옥 건축공사			△					위치정보		도면명	계단 상세도1
	시설/공구				△					축척	1/5		
	건축분야	건축공사	건설단계	시공단계	△	2013.09.10		명지대학교 한옥기술개발연구단		도면번호	D-804	편철번호	240
					개정번호	날짜	개정내용	작성자	검토자	확인자			

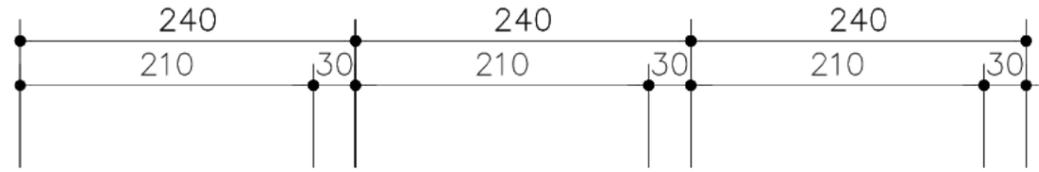


KEY-MAP

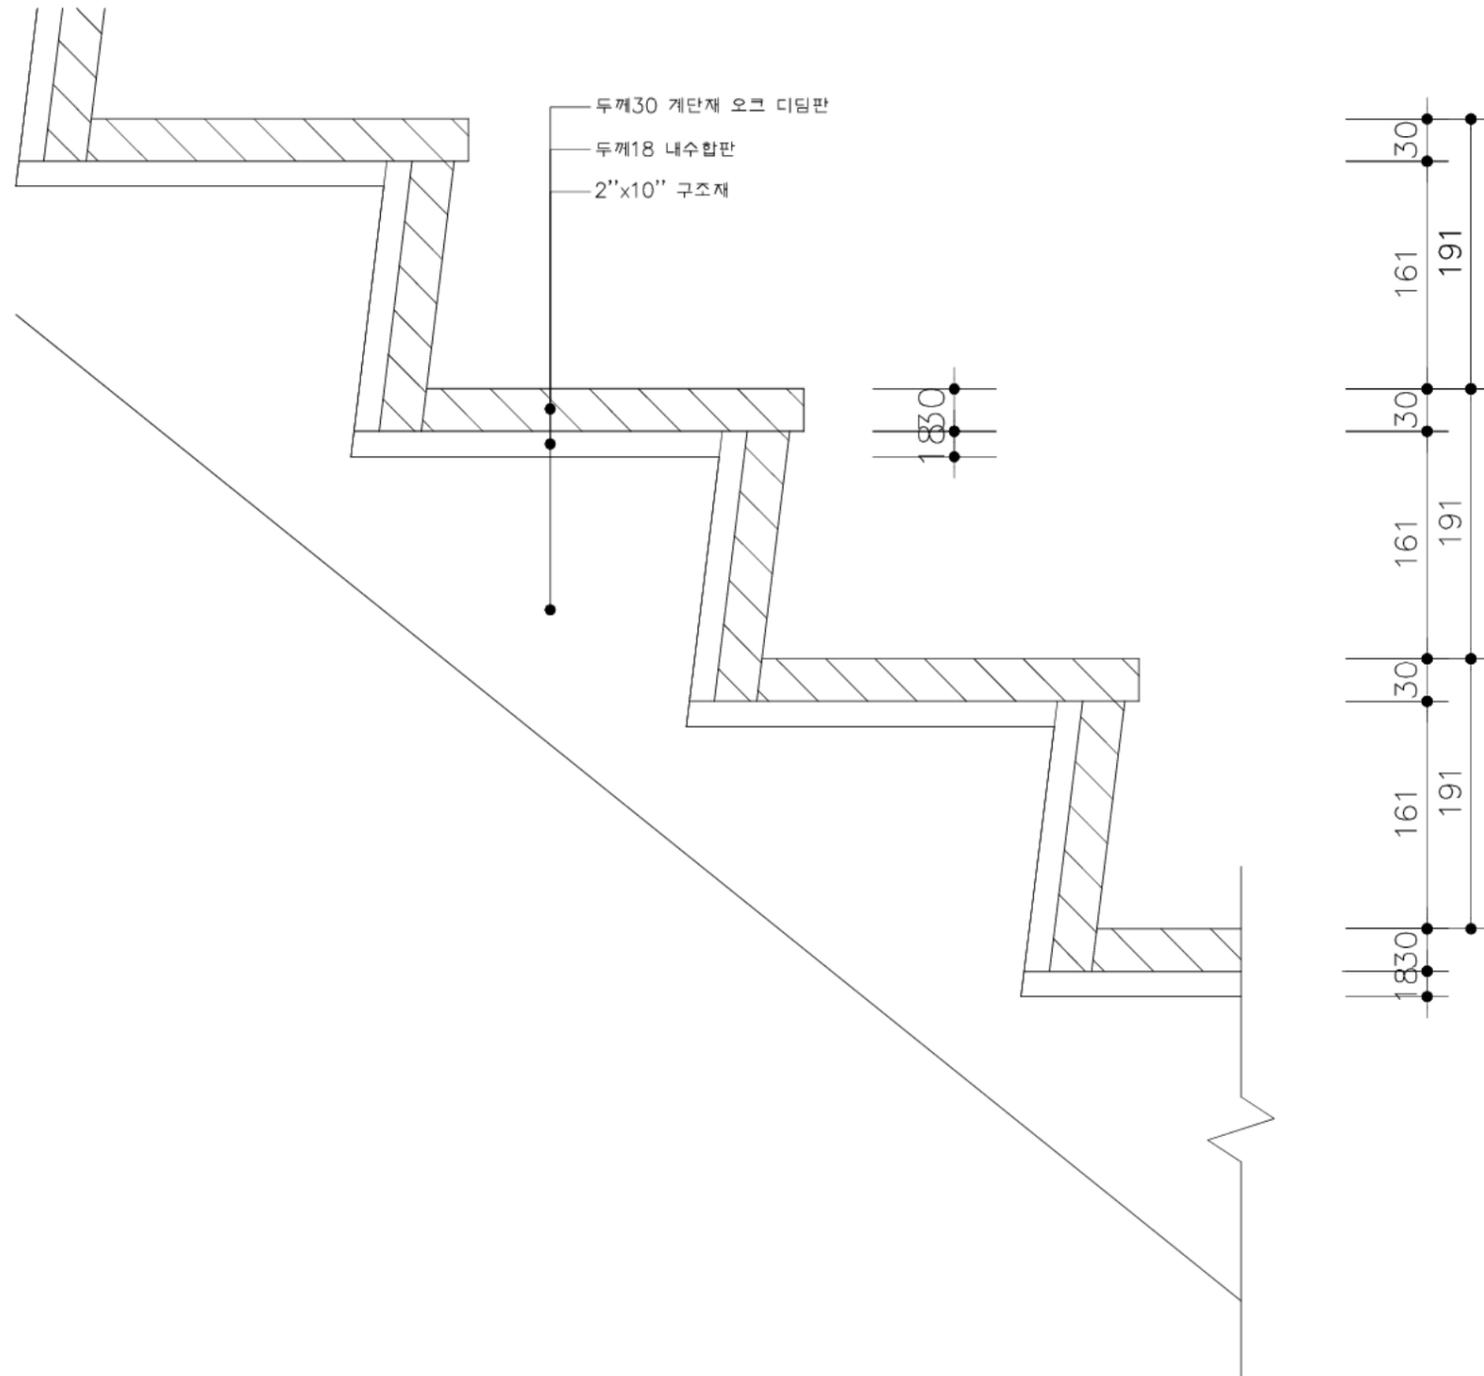


계단 상세도2
SCALE=A3:1/5

국토교통부 국토교통과학기술진흥원	사업명	은평구 시범한옥 건축공사			△						위치정보		도면명	계단 상세도2
	시설/공구				△						축척	1/5	도면번호	D-805
	건축분야	건축공사	건설단계	시공단계	△	2013.09.10	날짜	개정내용	명지대학교 한옥기술개발연구원	작성지	검토자	확인자	편철번호	241

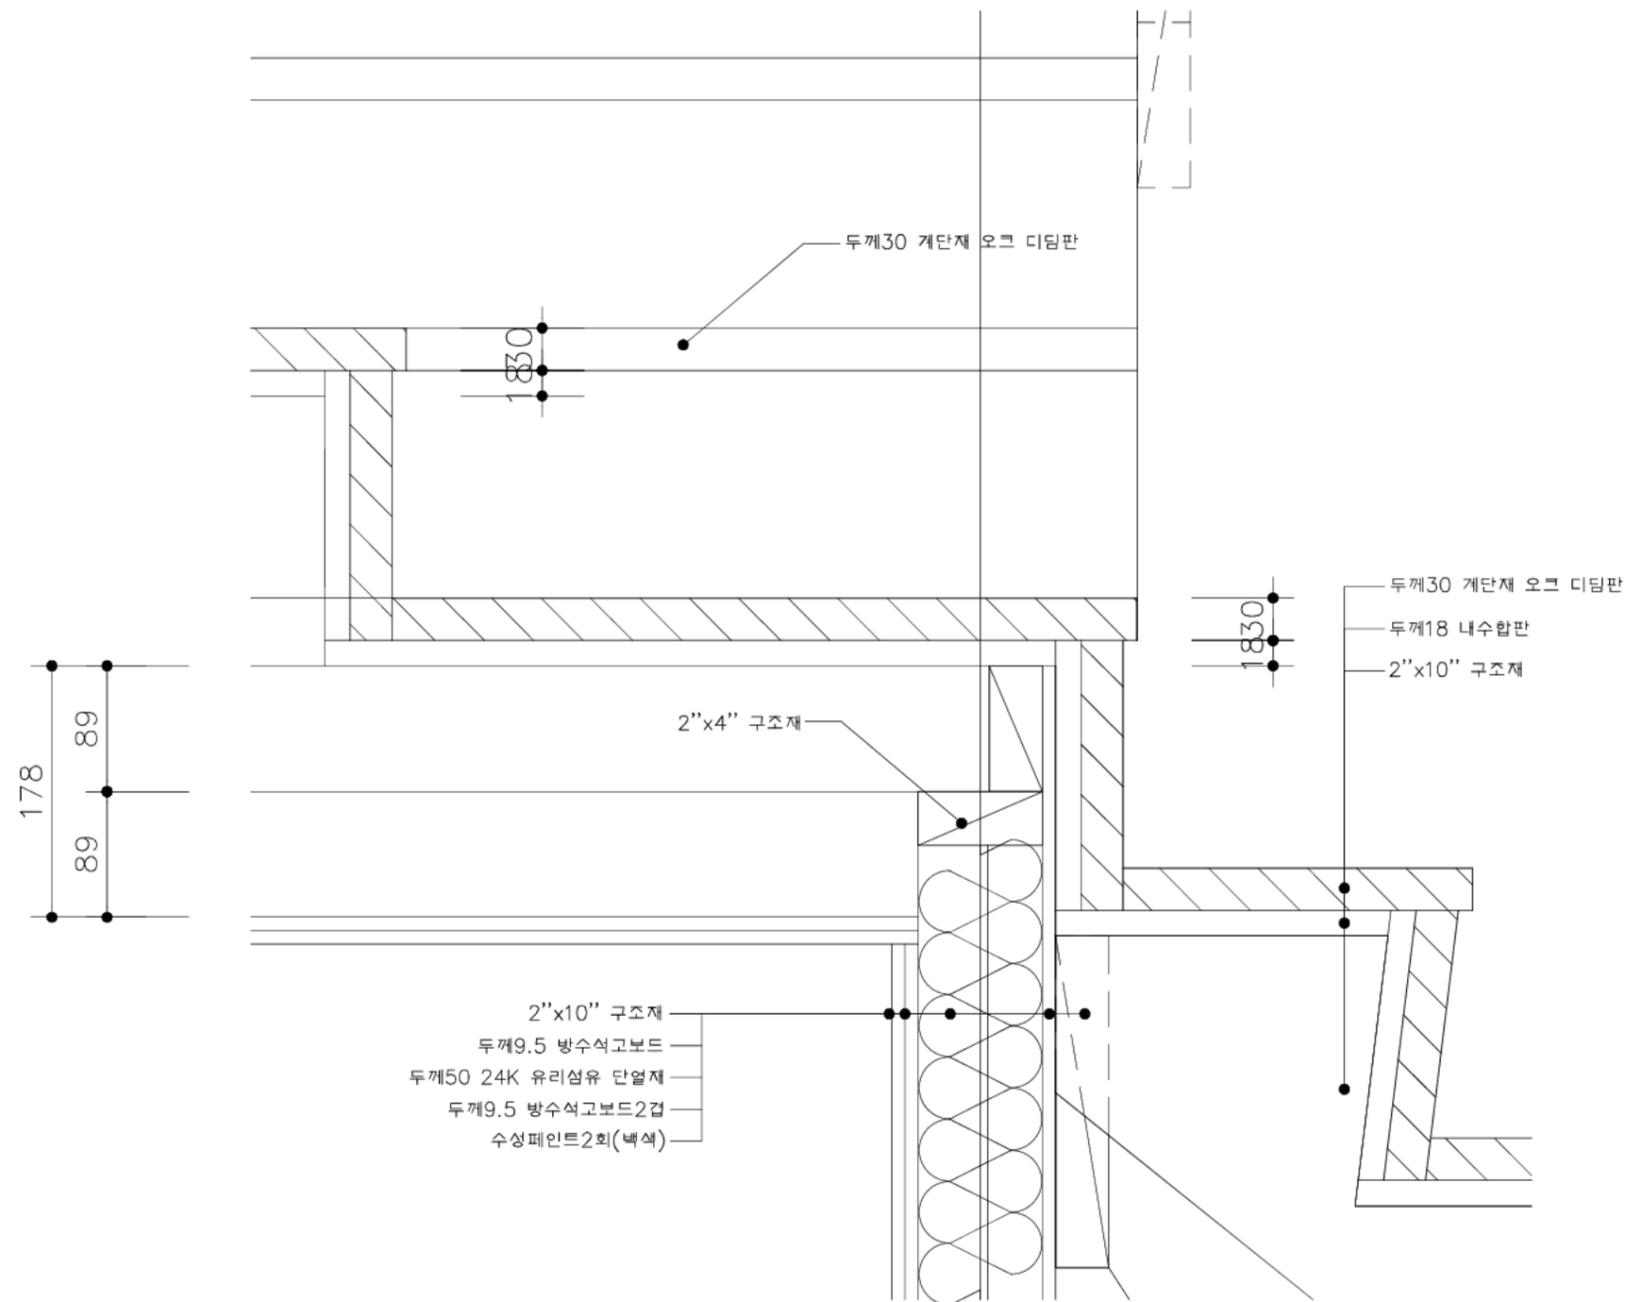


계단 상세도3
SCALE=A3:1/5

 국토교통부	사업명	은평구 시범한옥 건축공사			△					위치정보		도면명	계단 상세도3
	시설/공구				△					축척	1/5		
 국토교통과학기술진흥원	건축분야	건축공사	건설단계	시공단계	△	2013.09.10		명지대학교 한옥기술개발연구원		도면번호	D-806	편철번호	242
					개정번호	날짜	개정내용	작성지	검토자	확인자			

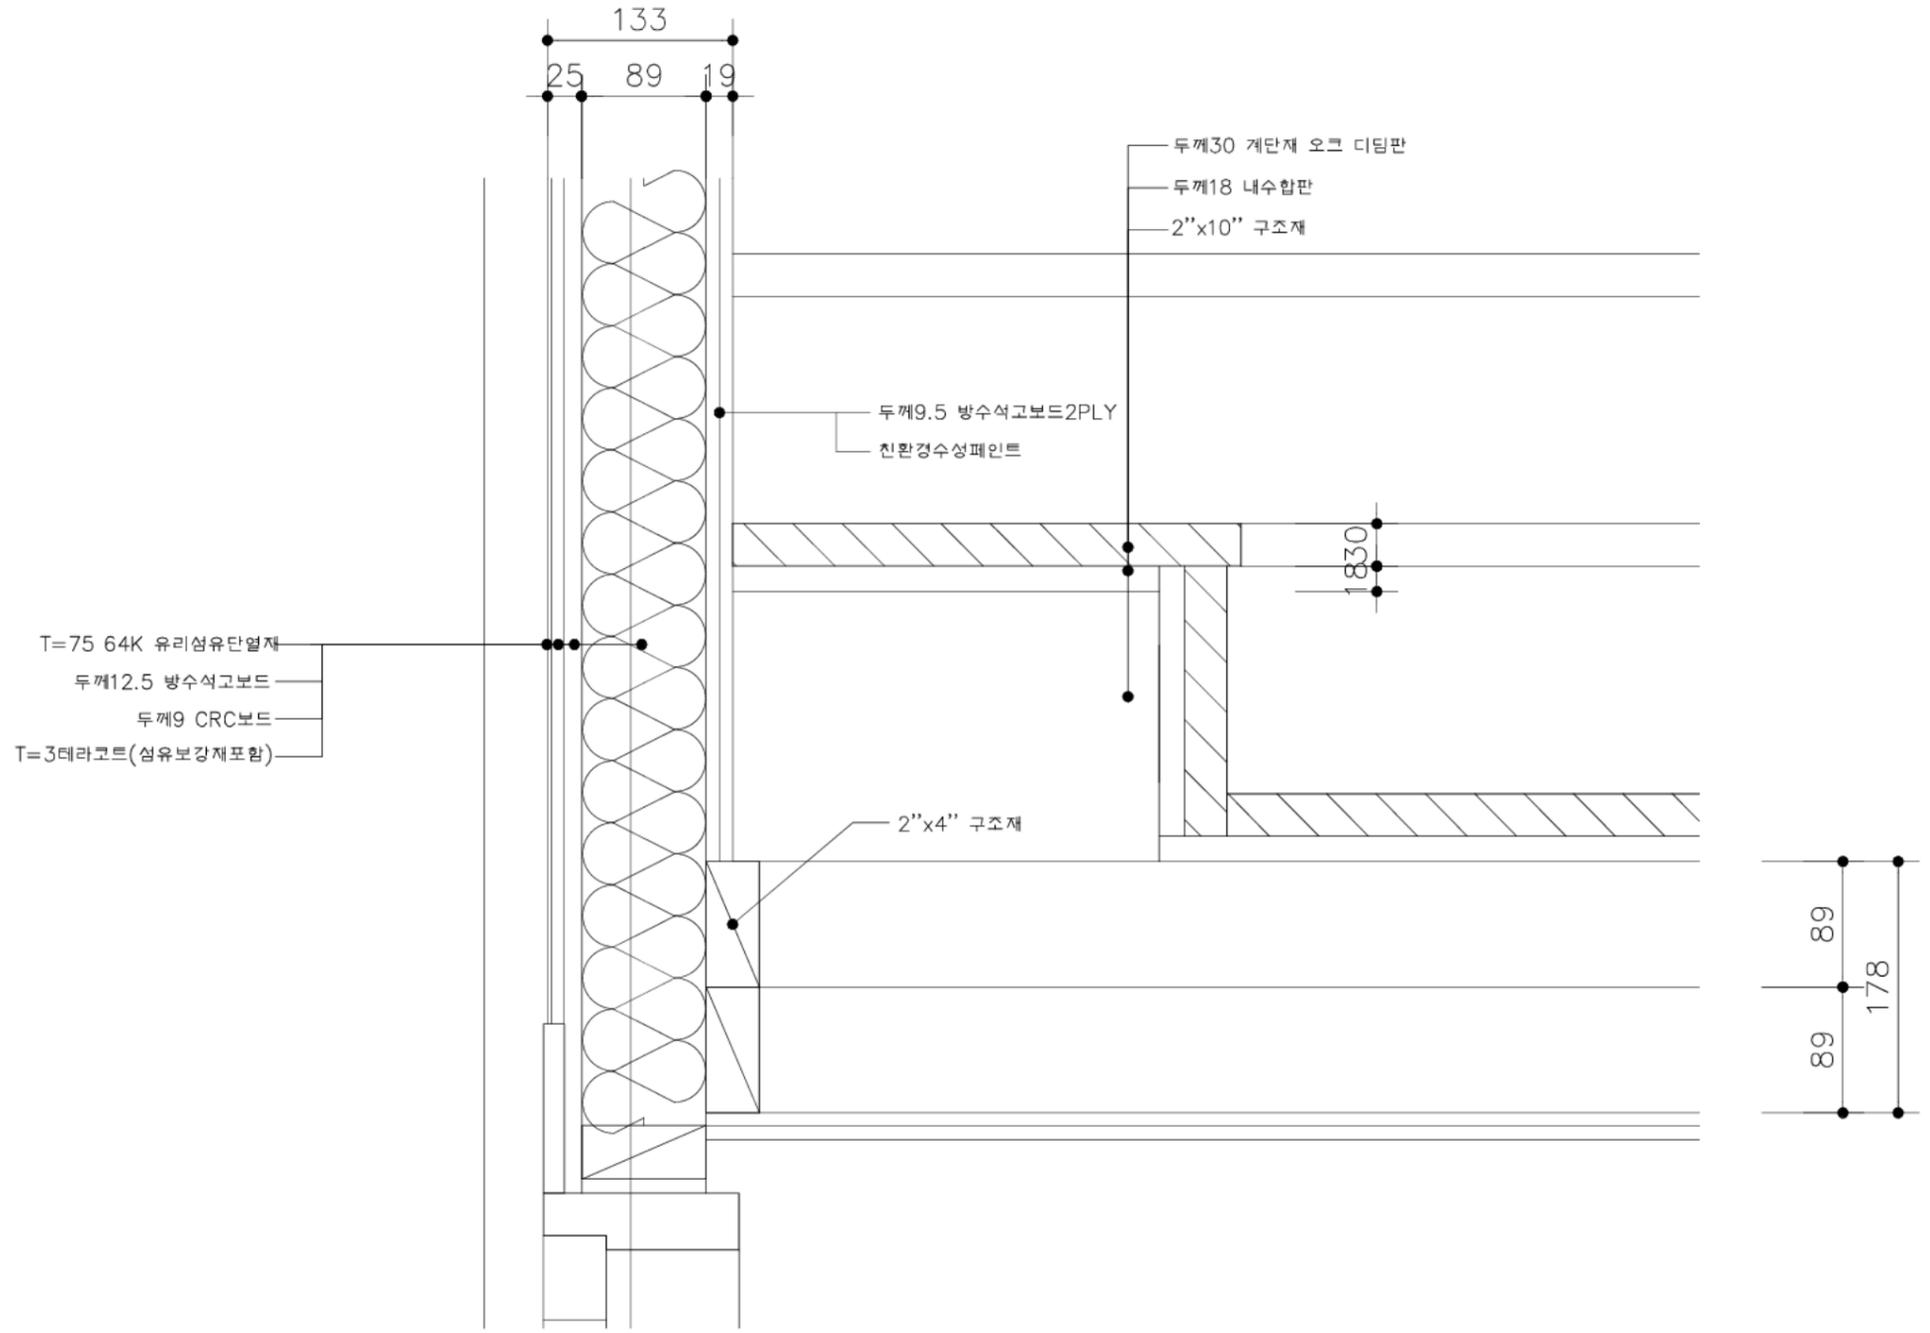


계단 상세도4
SCALE=A3:1/5

국토교통부	사업명	은평구 시범한옥 건축공사			△					위치정보		도면명	계단 상세도4
	시설/공구				△					축척	1/5		
국토교통과학기술진흥원	건축분야	건축공사	건설단계	시공단계	△	2013.09.10		명지대학교 한옥기술개발연구원		도면번호	D-807	편철번호	243
					개정번호	날짜	개정내용	작성자	검토자	확인자			

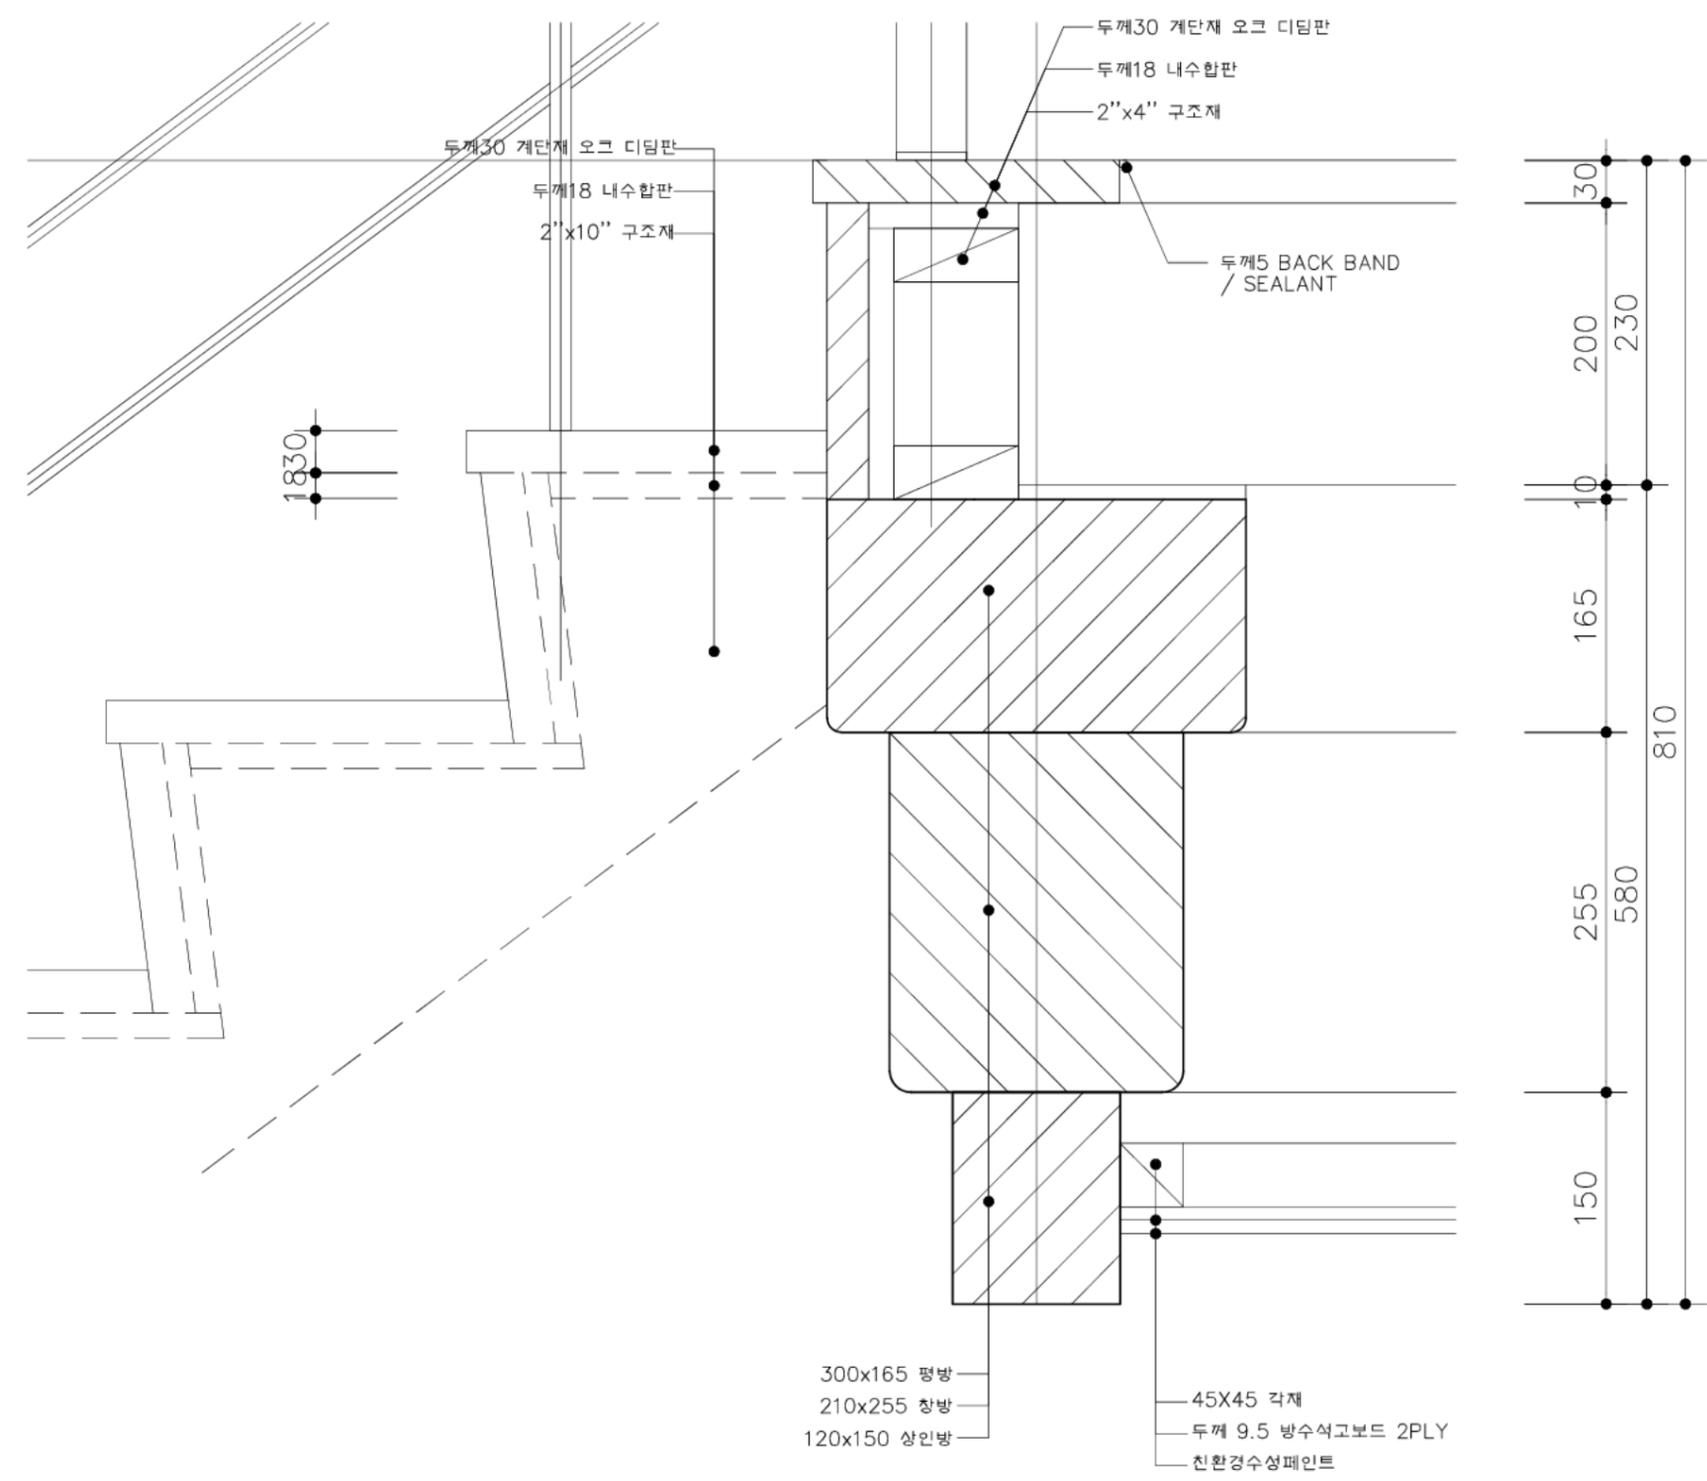


계단 상세도5
SCALE=A3:1/5

국토교통부 국토교통과학기술진흥원	사업명	은평구 시범한옥 건축공사			△					위치정보		도면명	계단 상세도5
	시설/공구				△					축척	1/5	도면번호	D-808
	건축분야	건축공사	건설단계	시공단계	△	2013.09.10	개정내용	명지대학교 한옥기술개발연구원	작성지	검토자	확인자	편철번호	244

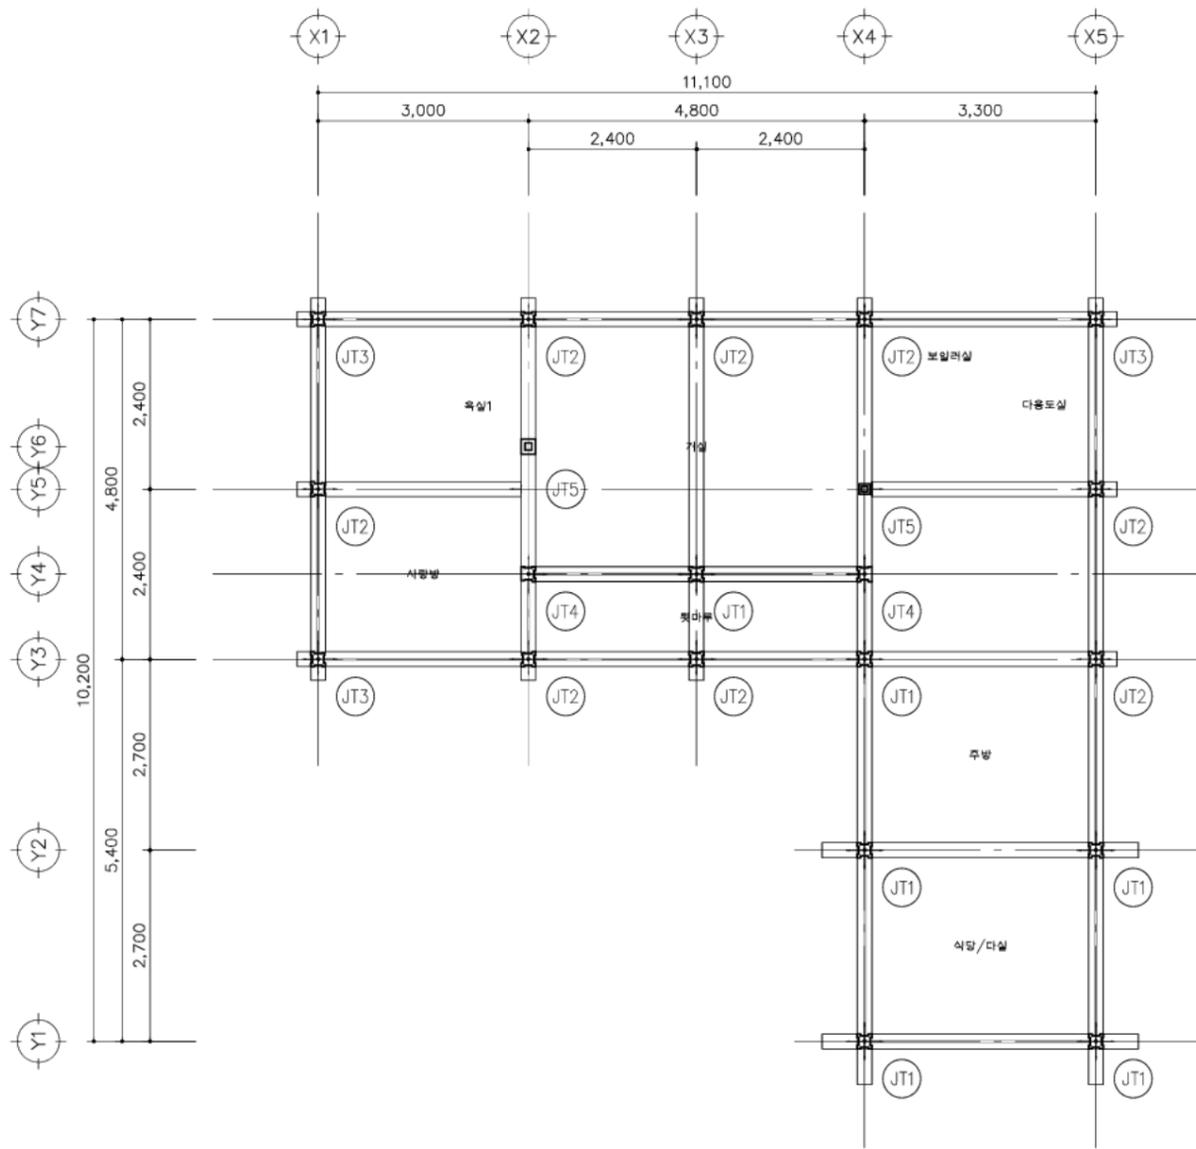

1층 구조도

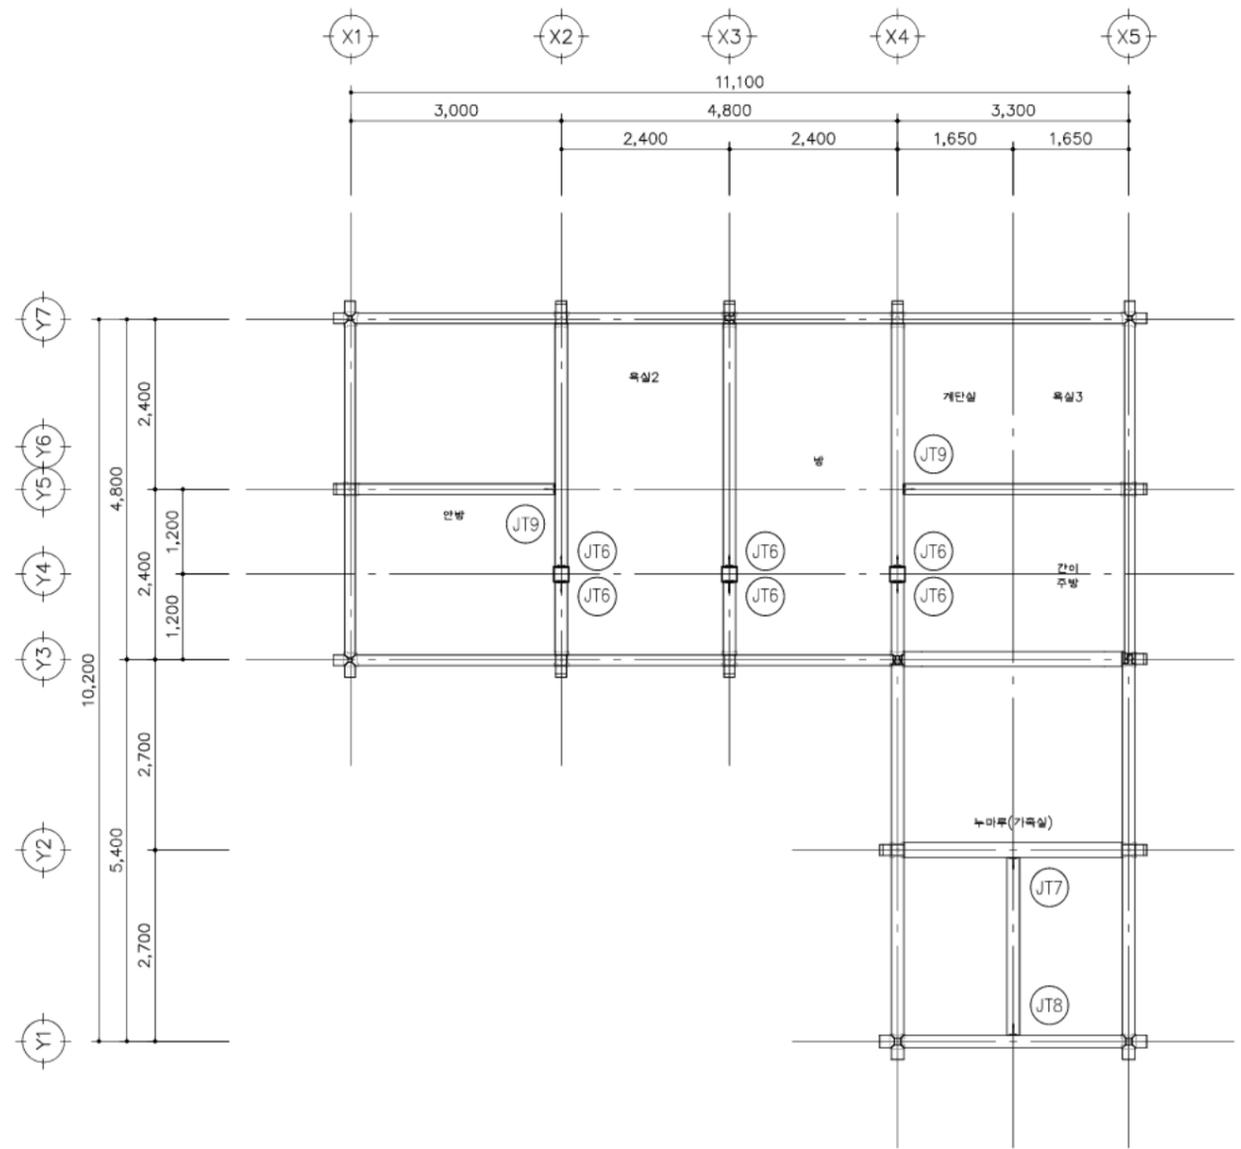






2층 구조도

철물 일람표


구분	위 치	개 소	구분	위 치	개 소
JT1	식당/다실, 주방, 뒷마루	6	JT6	퇴락 주변	6
JT2	외부접합면	8	JT7	누마루(가죽실) 우미랑	1
JT3	사랑방, 목실, 다용도실 코너	3	JT8	누마루(가죽실) 우미랑	1
JT4	뒷마루 양 옆	2	JT9	창방 주변	2
JT5	거실 양 옆	2		창방 주변	

철물 위치도
SCALE=A3:1/100

 국 토 교 통 부	사업명	은평구 시범한옥 건축공사				 위치정보	 도 면 명	 철물 위치도
	시설/공구							
 국토교통과학기술진흥원	건축분야	건축공사	건설단계	시공단계	 2013.09.10	 도면번호	 편철번호	 245
		개청번호	날 짜	개 청 내 용	 작성자			

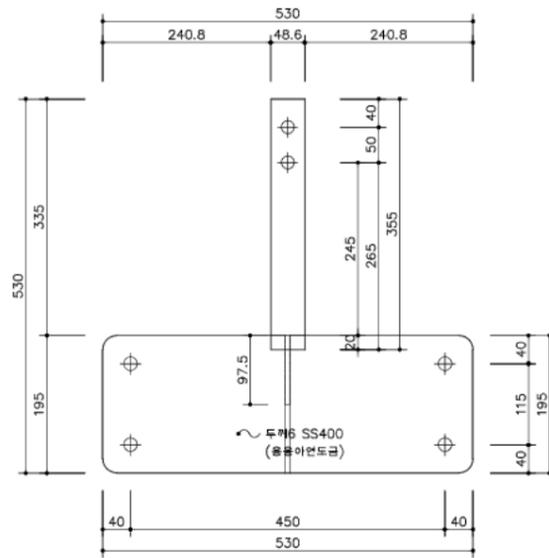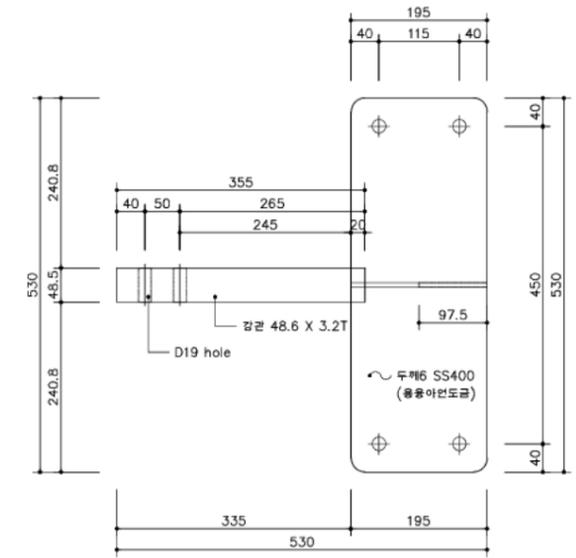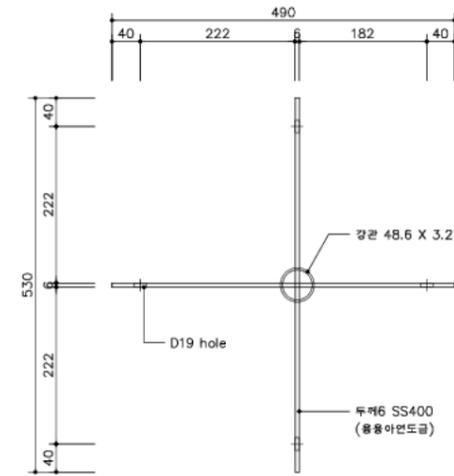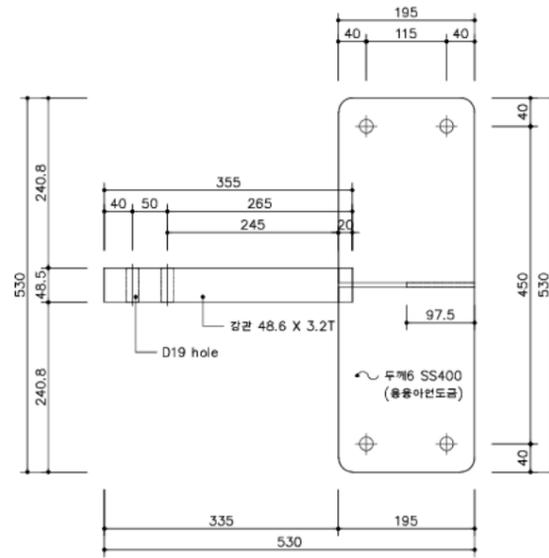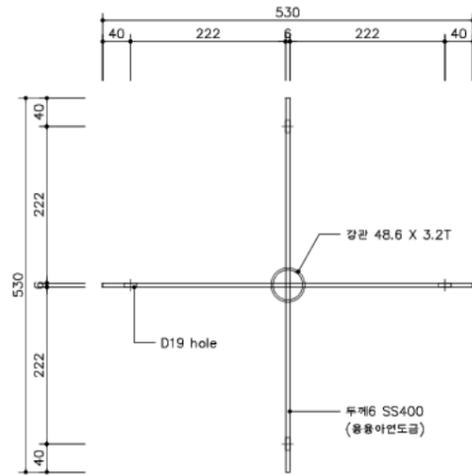






JT1 철물 상세도

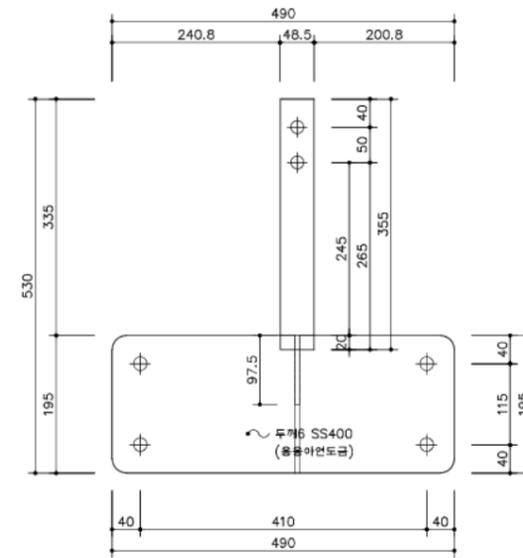


JT2 철물 상세도

철물 상세도 1
SCALE=A3:1/10

국토교통부 국토교통과학기술진흥원	사업명	은평구 시범한옥 건축공사			△					위치정보			
	시설/공구				△					축척	1/10	도면명	철물상세도 1
건축분야	건축공사	건설단계	시공단계	△	2013.09.10		명지대학교 한옥기술개발연구단			도면번호	D-902	편철번호	246
				개정번호	날짜	개정내용	작성자	검토자	확인자				

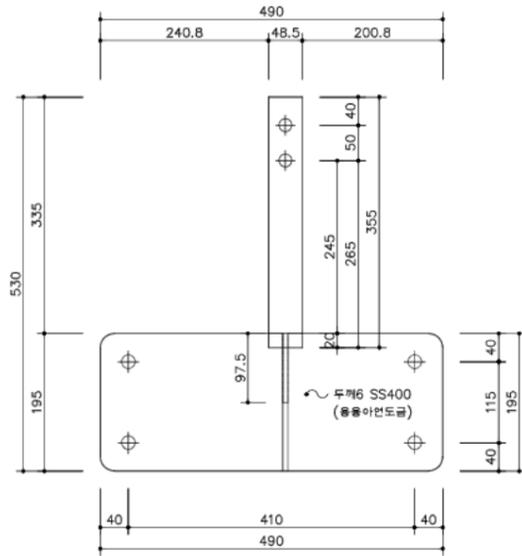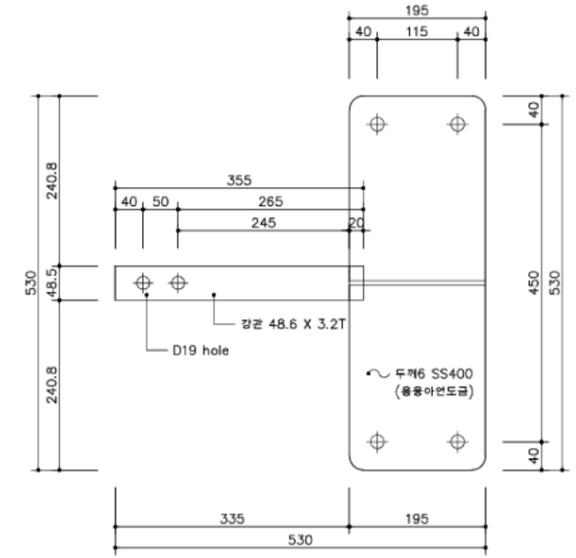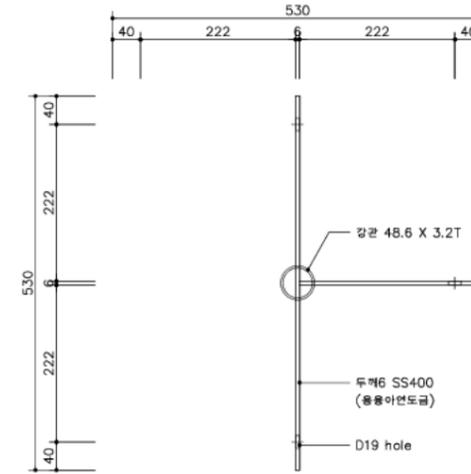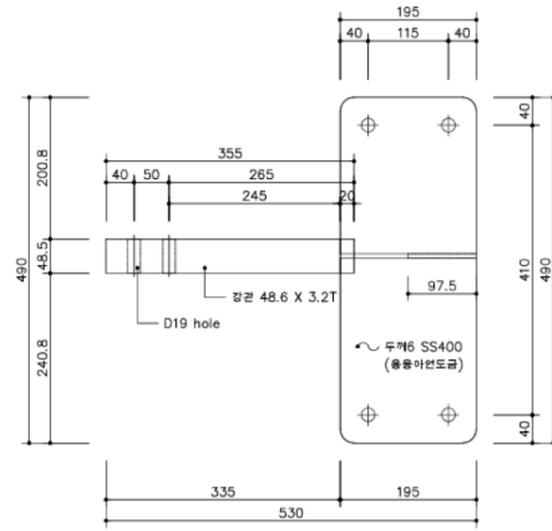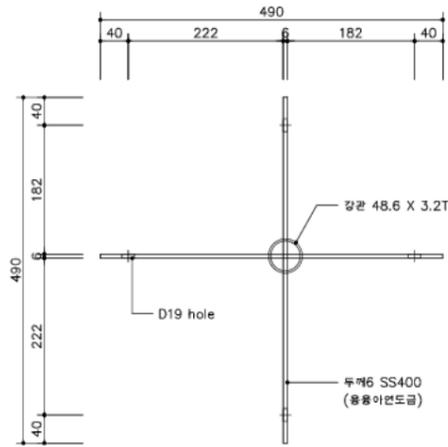


JT3 철물 상세도

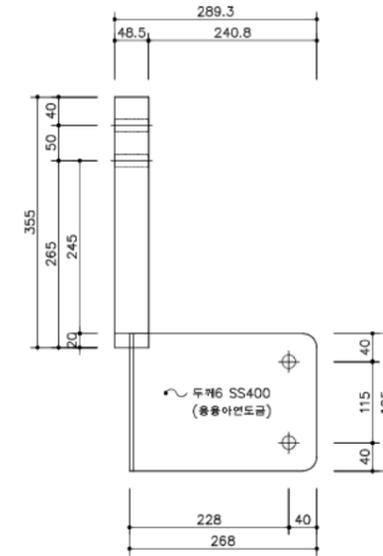


JT4 철물 상세도

철물 상세도 3
SCALE=A3:1/10


 국토교통부	사업명	은평구 시범한옥 건축공사			△					위치정보		도면명	철물상세도 2
	시설/공구				△					축척	1/10	도면번호	D-903
 국토교통과학기술진흥원	건축분야	건축공사	건설단계	시공단계	△	2013.09.10	명지대학교 한옥기술개발연구원			도면번호	D-903	편철번호	247
					개정번호	날짜	개정내용	작성지	검토자	확인자			

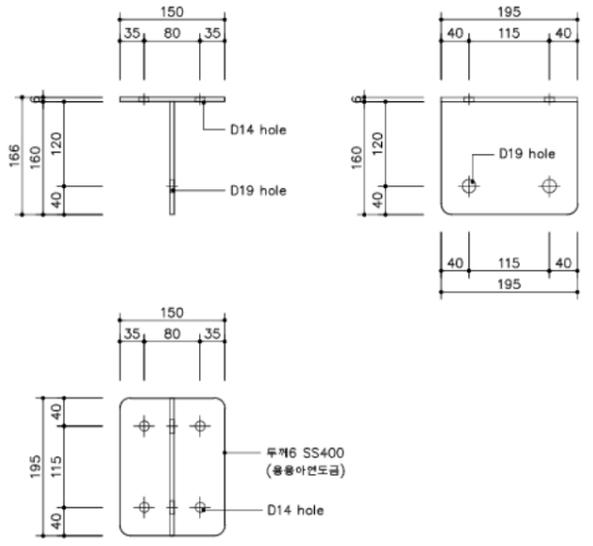


JT5 철물 상세도

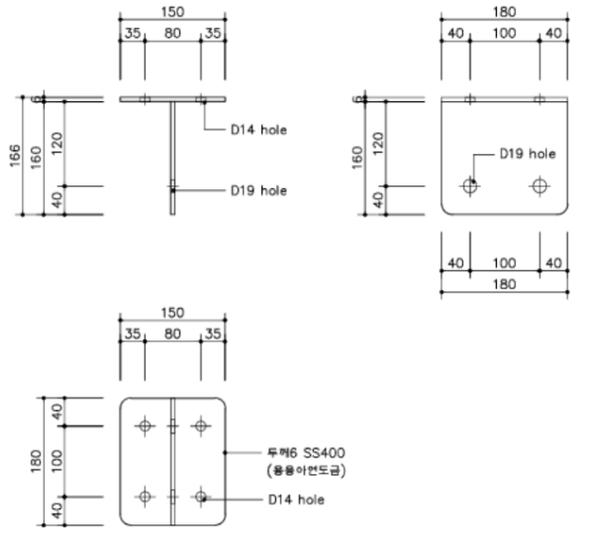


JT6 철물 상세도

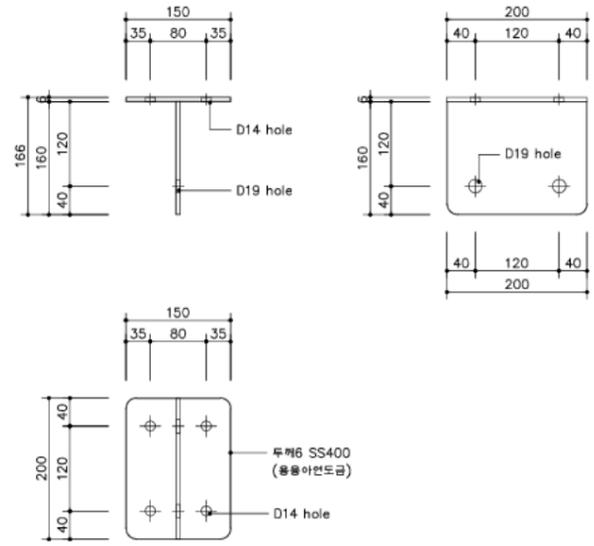

JT7 철물 상세도

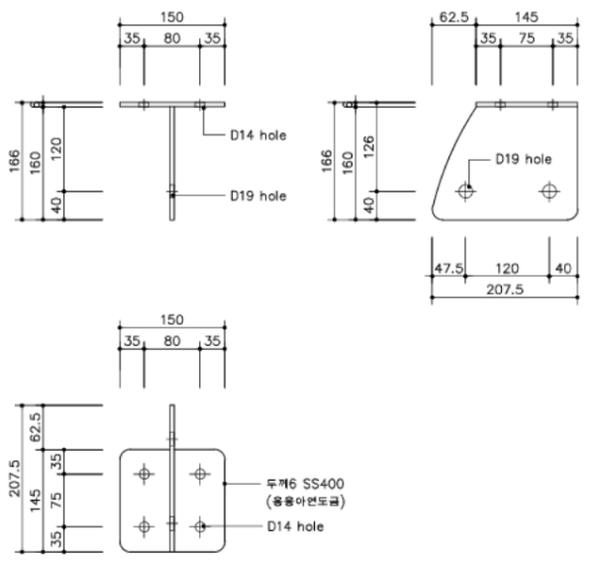


JT8 철물 상세도

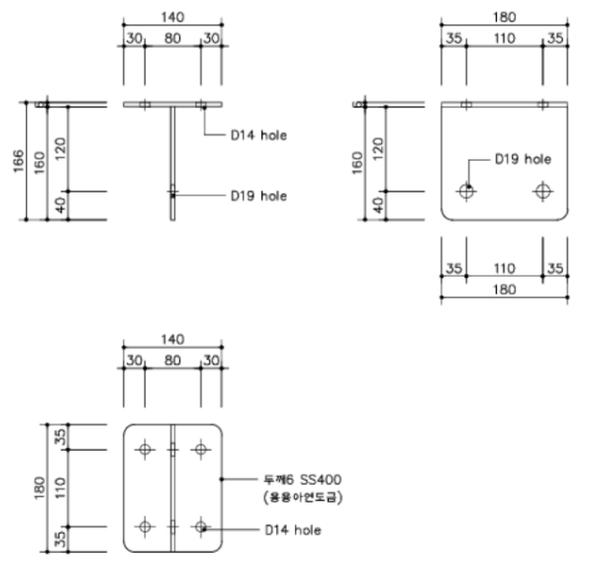


JT9 철물 상세도

철물 상세도 3
SCALE=A3:1/10

국토교통부 국토교통과학기술진흥원	사업명	은평구 시범한옥 건축공사			△					위치정보		도면명	철물상세도 3
	시설/공구				△					축척	1/10	도면번호	D-904
건축분야	건축공사	건설단계	시공단계	개정번호	2013.09.10	날짜	개정내용	명지대학교 한옥기술개발연구원	작성일자	검토일자	확인일자	편철번호	248

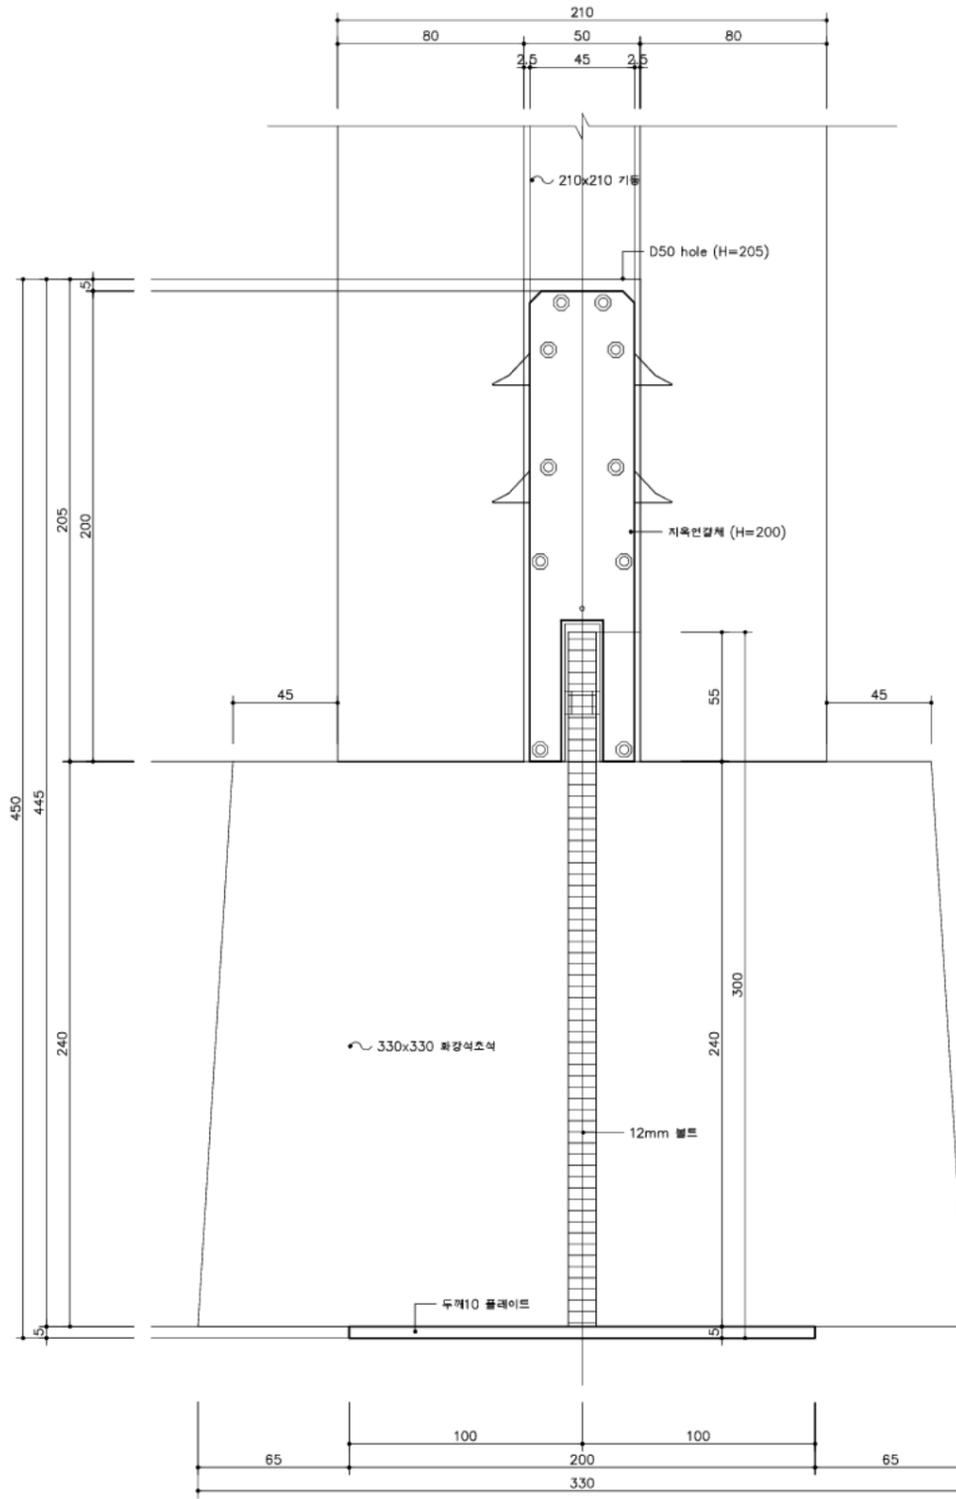

1층 집합철물 상세도(초석+기둥)

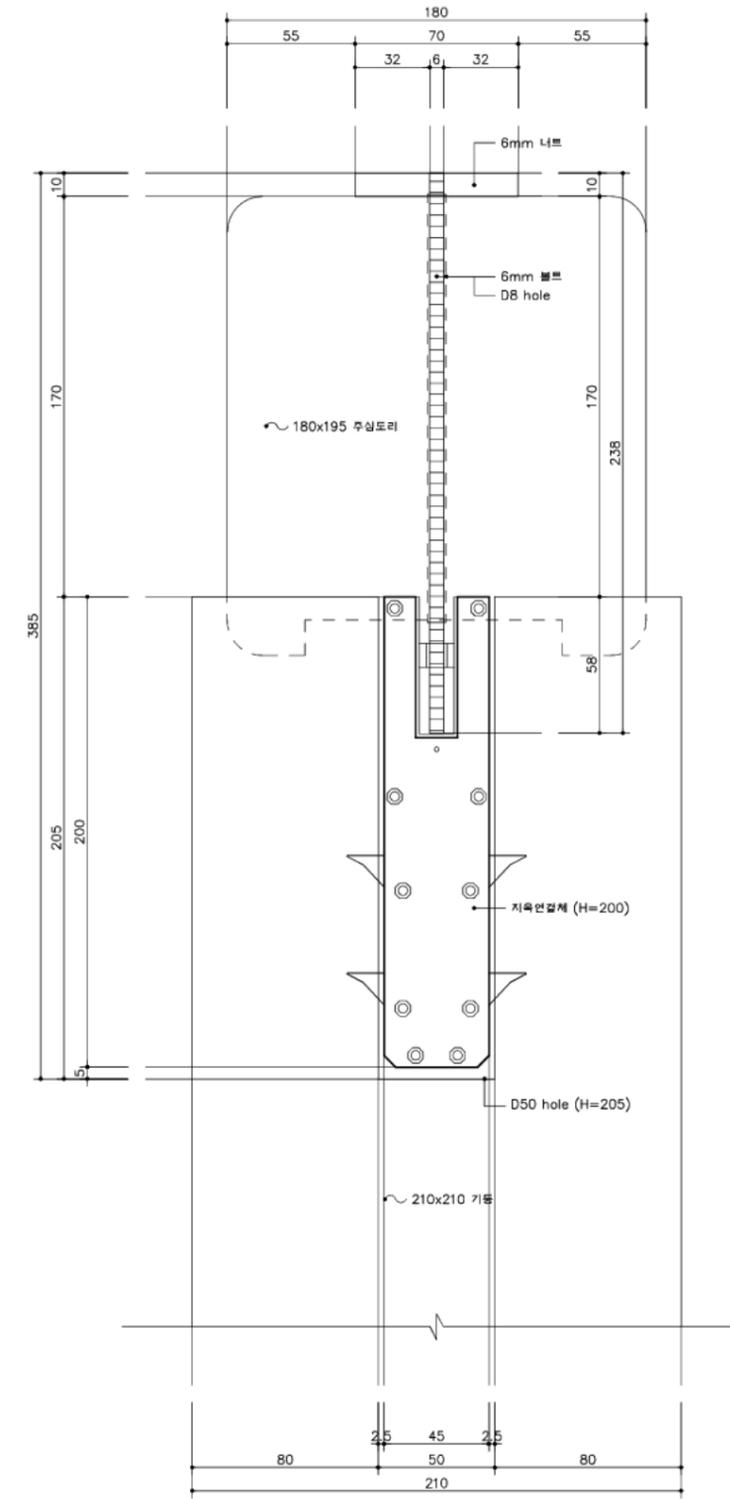

2층 집합철물 상세도(기둥+도리)

지옥연결체 집합철물 상세도

SCALE=A3:1/3

	국토교통부	사업명	은평구 시범한옥 건축공사			△					위치정보		도면명	지옥연결체 집합철물 상세도				
		국토교통과학기술진흥원	시설/공구			△					축척	1/3	도면번호	D-905				
			건축분야	건축공사	건설단계	시공단계	△	2013.09.10	명지대학교 한옥기술개발연구원		작성일자		검토일자		확인일자		편철번호	249
							개정번호	날짜	개정내용	작성일자	검토일자	확인일자						